

Dags:	Nr.	Breytingar:	Samþ.


Veggur 1Y8:

LABEL	ANT	MATERIAL	TYPE	LENGDE
SV76	1	48x198 C16	BUNNSVILL	2375
SV85	1	48x198 C16	BUNNSVILL	4550
SV89	1	48x198 C16	BUNNSVILL	4750
SV92	1	48x198 C16	BUNNSVILL	2329
SV93	1	48x198 C16	BUNNSVILL	4704
SV94	1	48x198 C16	TOPPSVILL	4704
SV95	1	48x198 C16	BUNNSVILL	4550
SV96	1	48x198 C16	TOPPSVILL	4550
SV97	1	48x198 C16	BUNNSVILL	4750
SV98	1	48x198 C16	TOPPSVILL	4750




LABEL	ANT	MATERIAL	TYPE	LENGDE
15	26	48x198 C24	STENDER	2584
19	7	48x198 C24	STENDER	756
56	2	48x148 C24	LOSHOLT	1126
61	6	48x198 C24	KRYKKE	2436
62	3	48x198 C24	STENDER	354
63	1	48x198 C24	LOSHOLT	1030
64	7	48x198 C24	STENDER	384
65	1	48x198 C24	LOSHOLT	600
66	1	48x198 C24	LOSHOLT	600
67	2	48x148 C24	LOSHOLT	696
68	1	48x198 C24	LOSHOLT	1000
69	1	48x198 C24	LOSHOLT	1000
70	2	48x148 C24	LOSHOLT	1096

Sjá nánar á framleiðsluteikningu frá framleiðanda.

Vindstífing
Gerð úr 1.0mm stáli.
Sagð úr stoðum fyrir
flaug, fest við stoðir og
reimar með 4 stk. 2.8x90
saum.

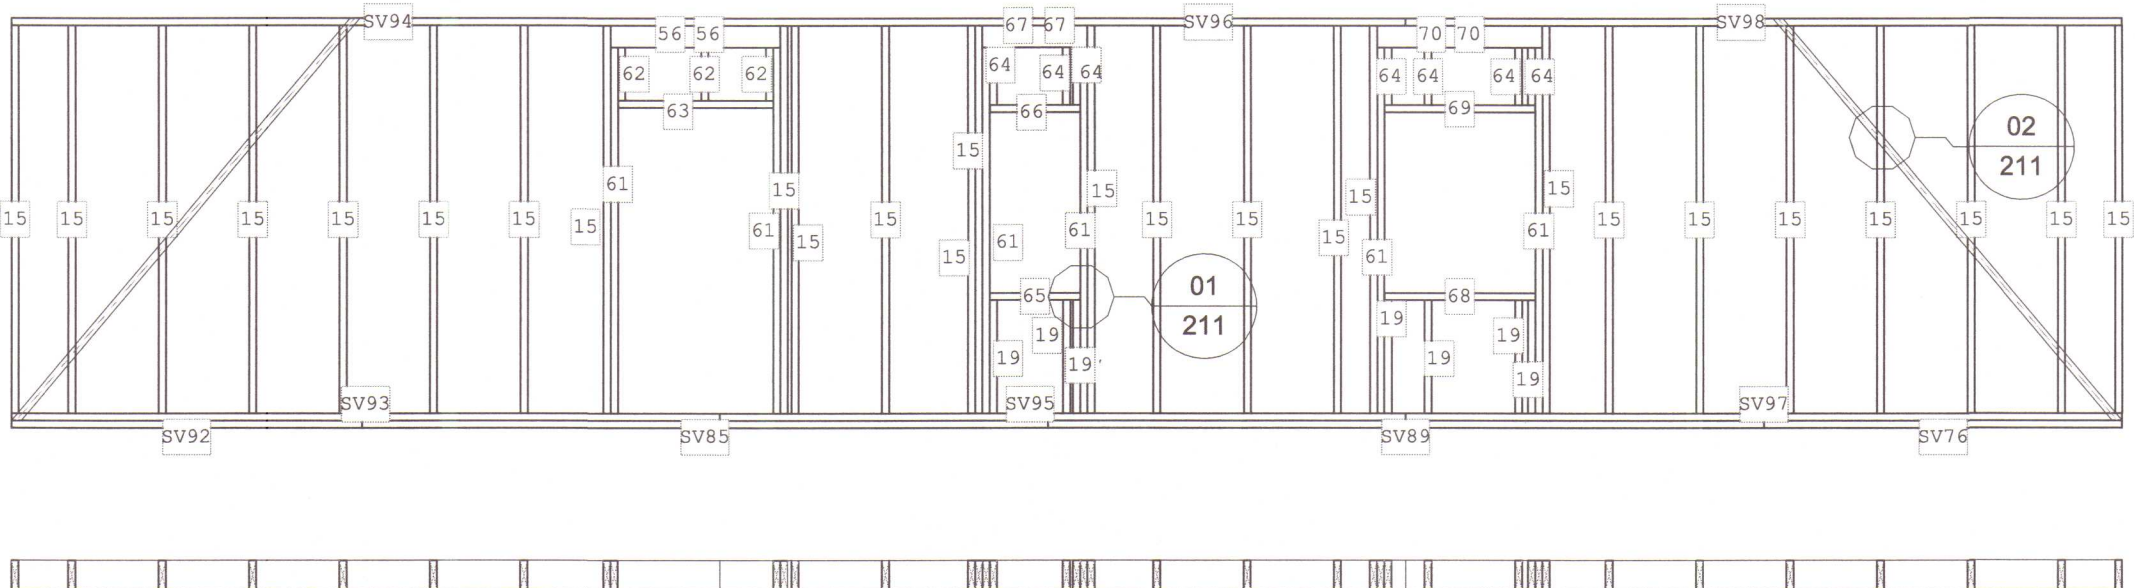

Veggur 1Y8 með stífingu
Mkv. 1:50

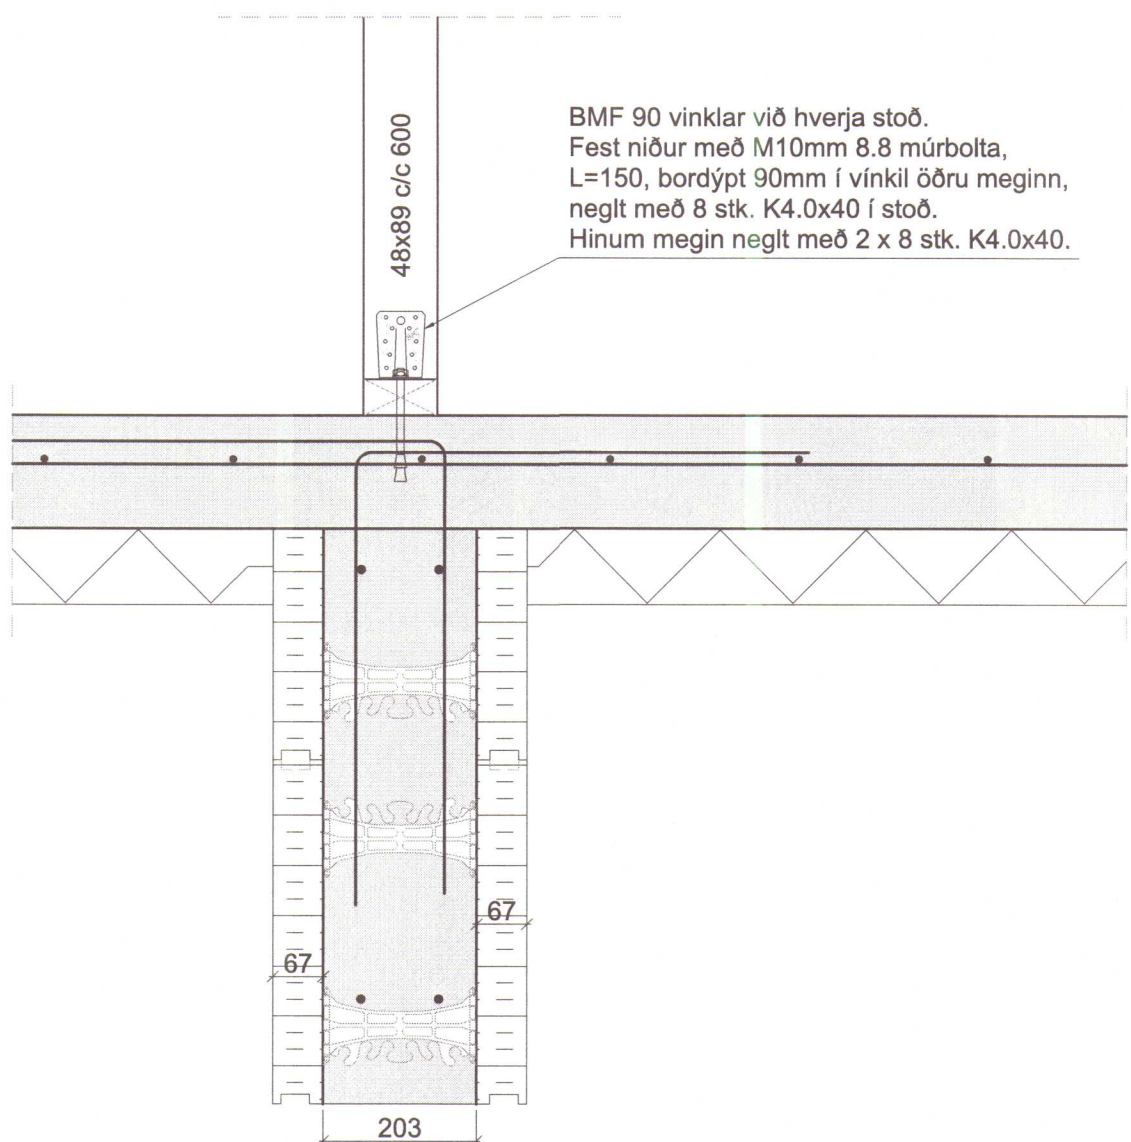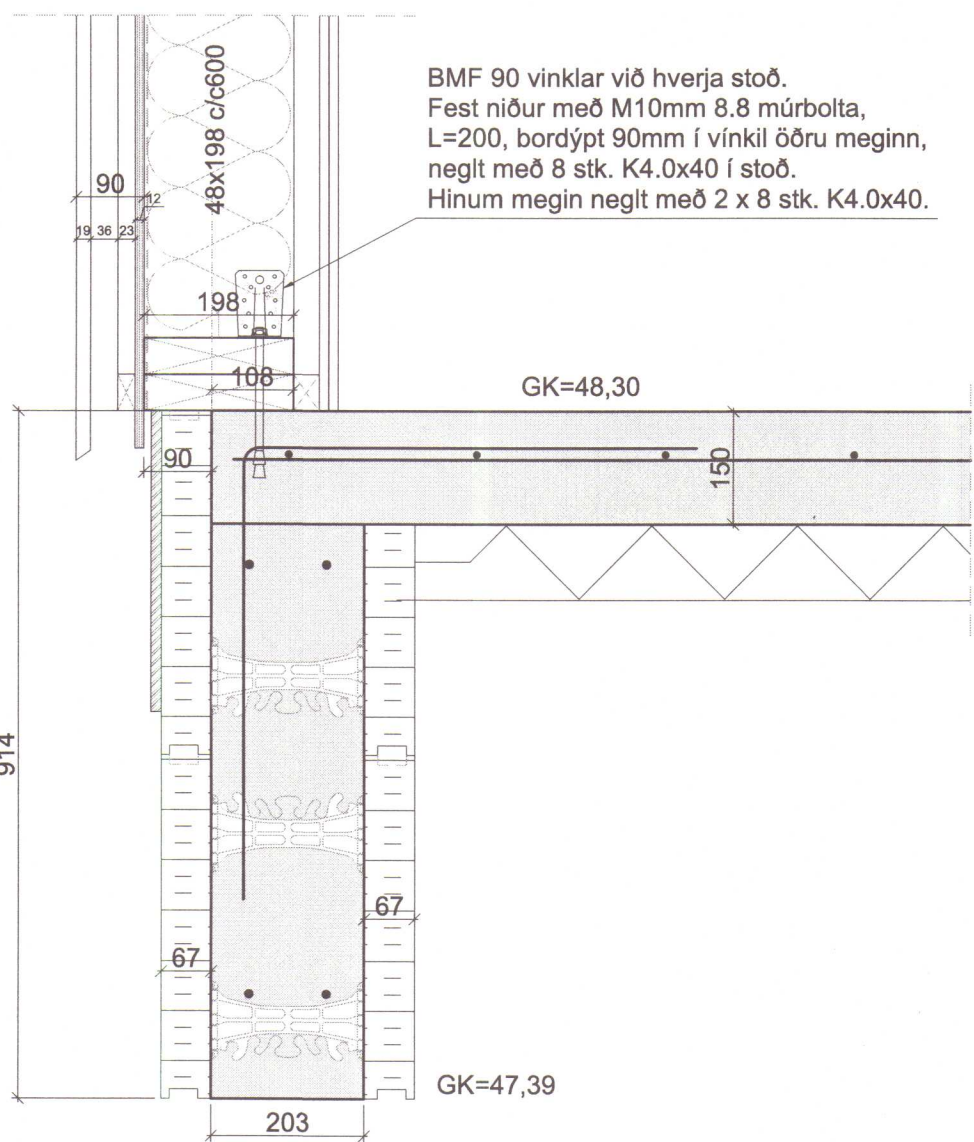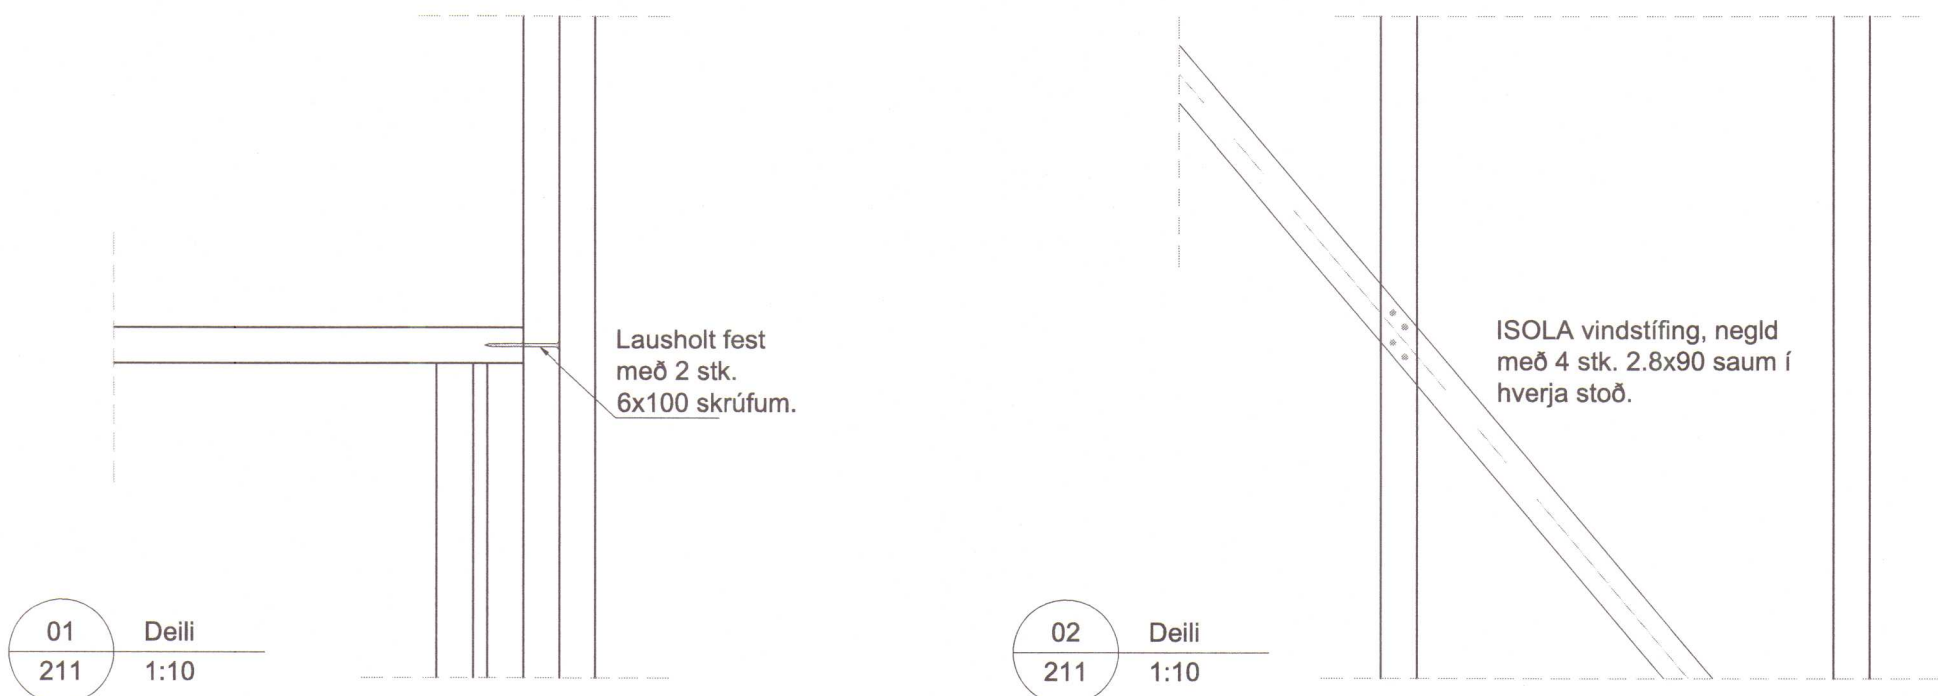

S1
211
Snið
1:10

S2
211
Snið
1:10

Skýringar; sjá teikningu 200.

VERKHOF EHF










Fellsmúli 26 • 108 Reykjavík • Sími: 517 9050 • Netfang: verkhof@verkhof.is

Heiti verks: Lindargata 14 530 Hvammstangi	Hönnuðir: Svarar M. Sigurðsson Björgvín Ó. Sigurðsson	Dags: 20.12.2019
Heiti teikningar: Burðarvirki Veggir og þakplan Snið og skýringar	Samþykkt: Sigríður Masack	Geymslur: 211
Plannúmer: SMS/AGR	Teiknari: SMS/AGR	Verkefni: 19-77
Mail:	Mail:	Mælikvæði: 1:50/100
Virðing:	Virðing:	Teiknari: 211
Utgáfa:	Utgáfa:	Utgáfa:

MÓTTÉKID
2.2. apríl 2020
Byggingarfulltrúinn
í Húnaþingi vestra








Dags:	Nr.	Breytingar:	Samþ.

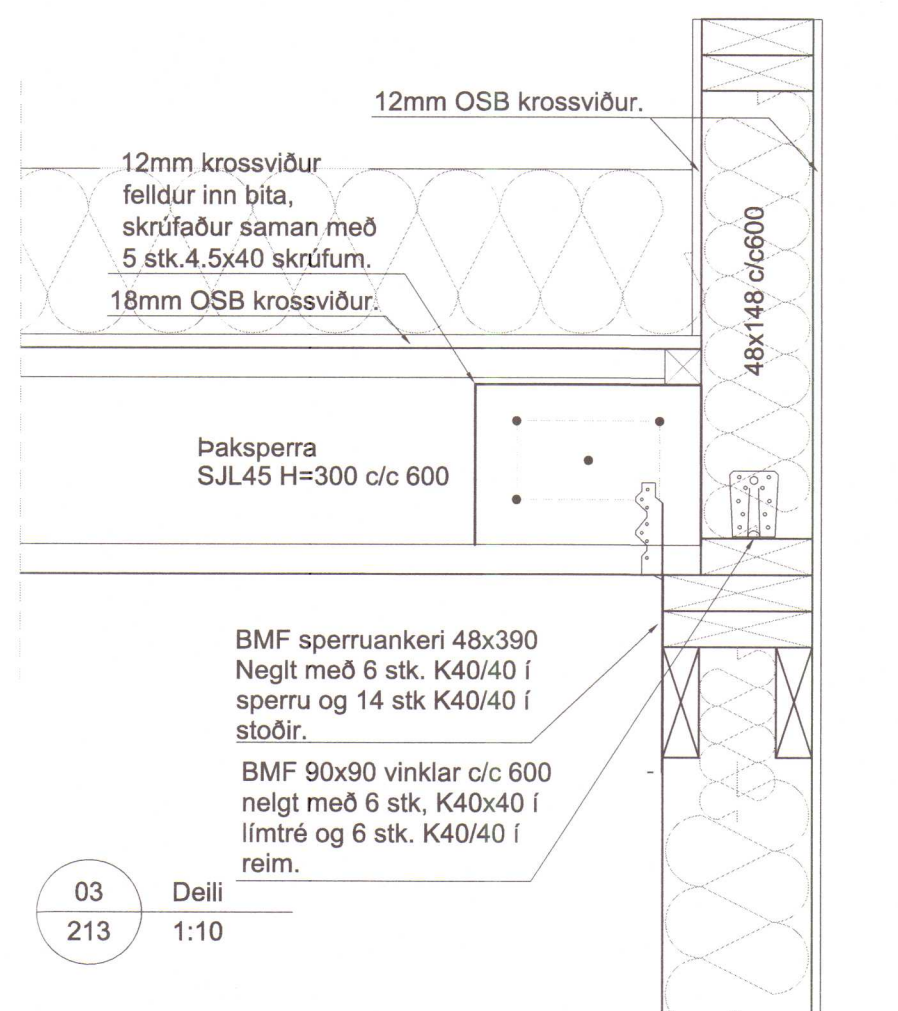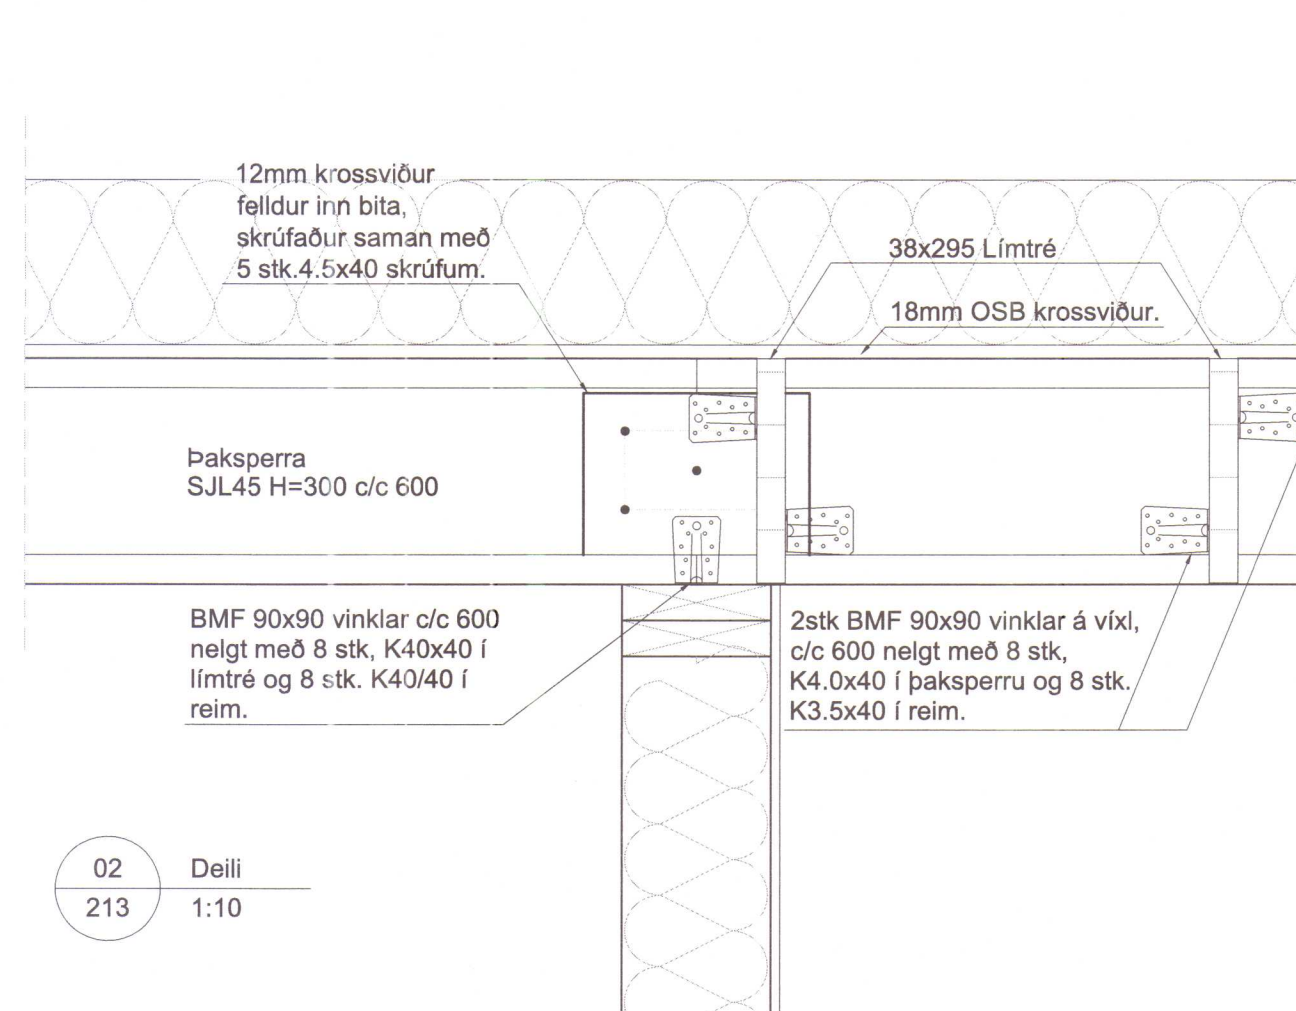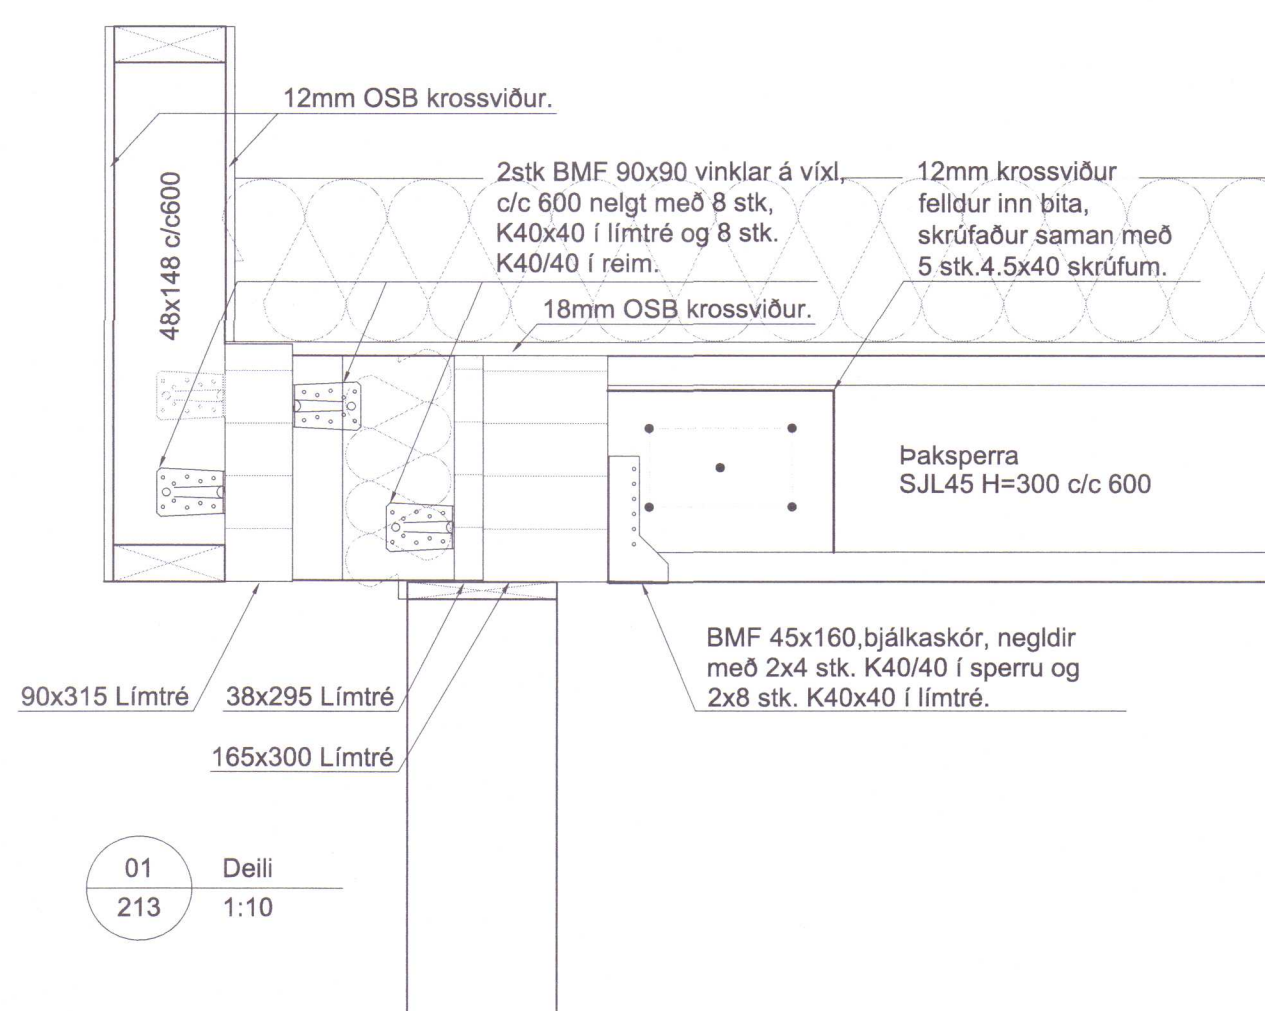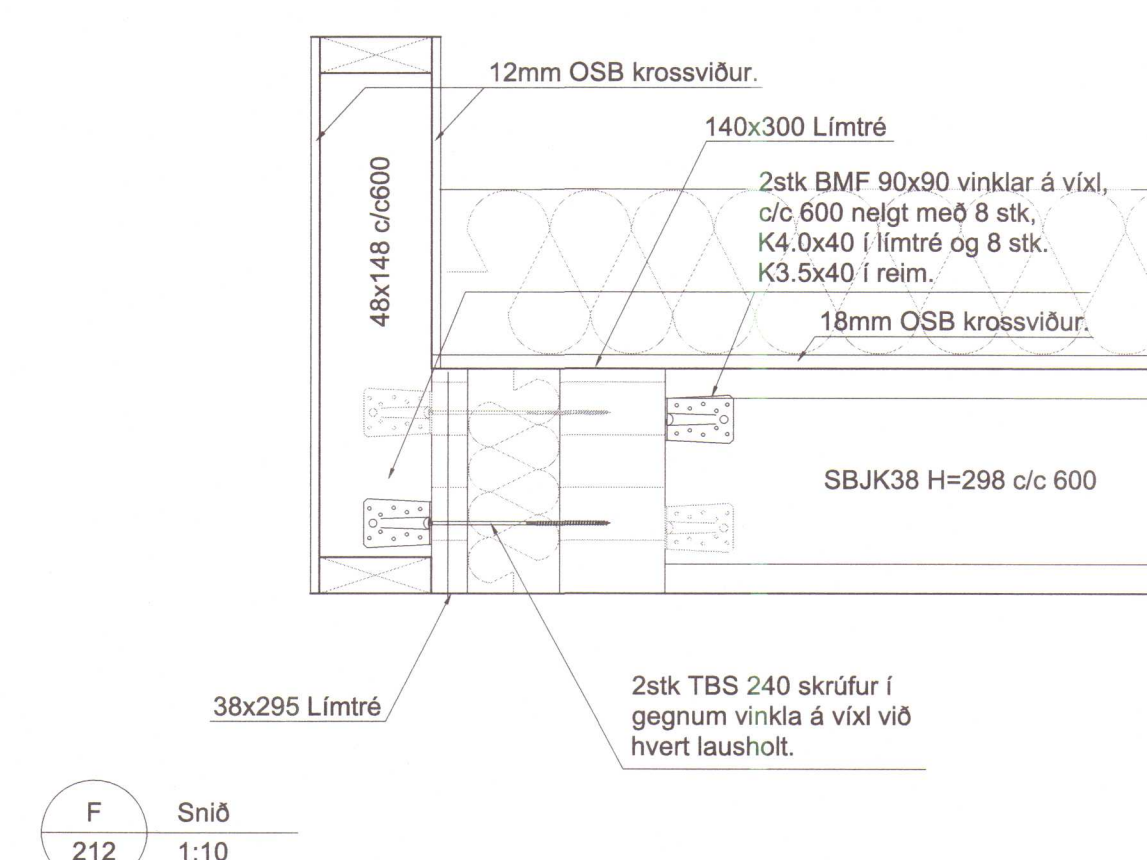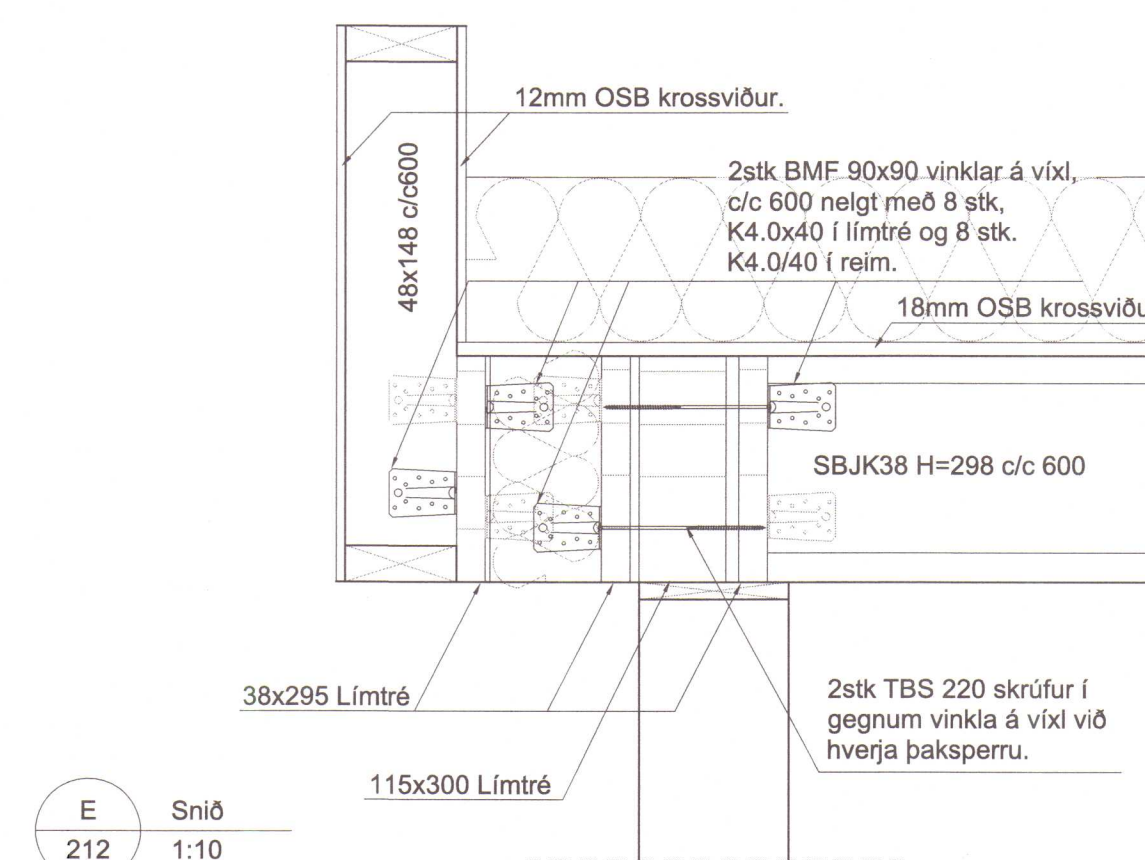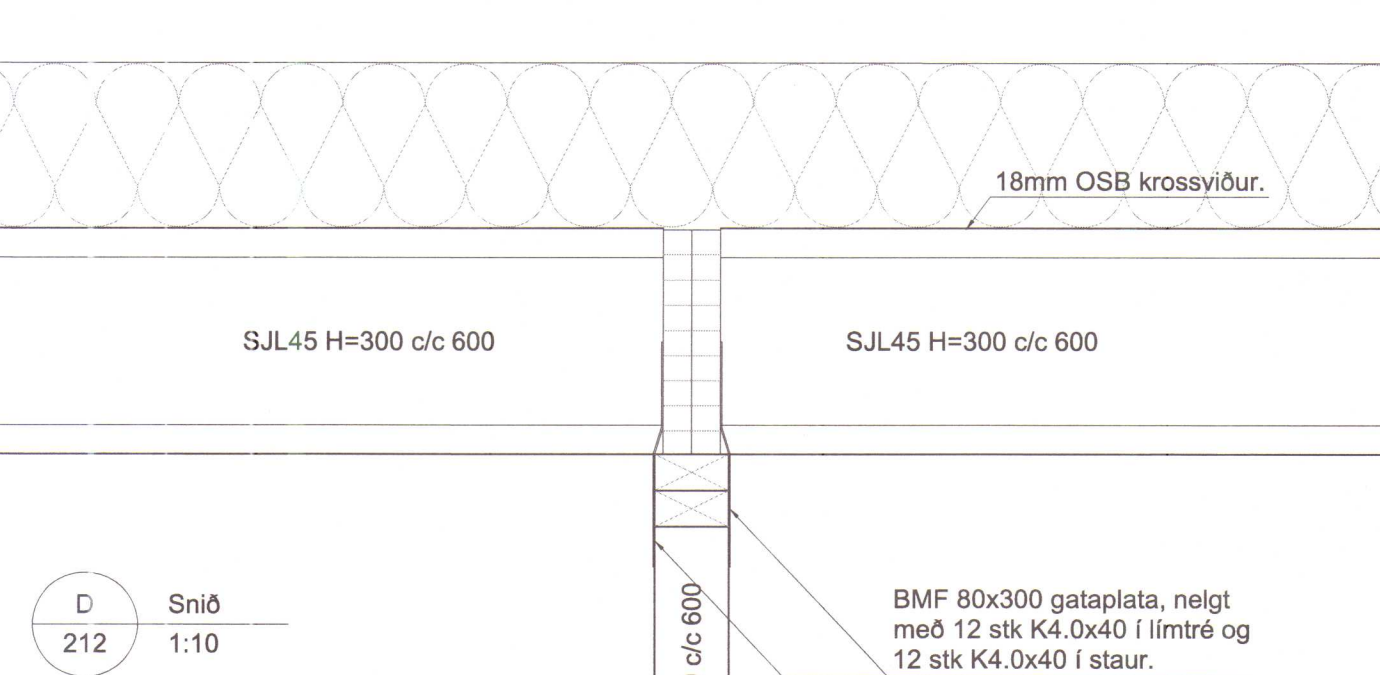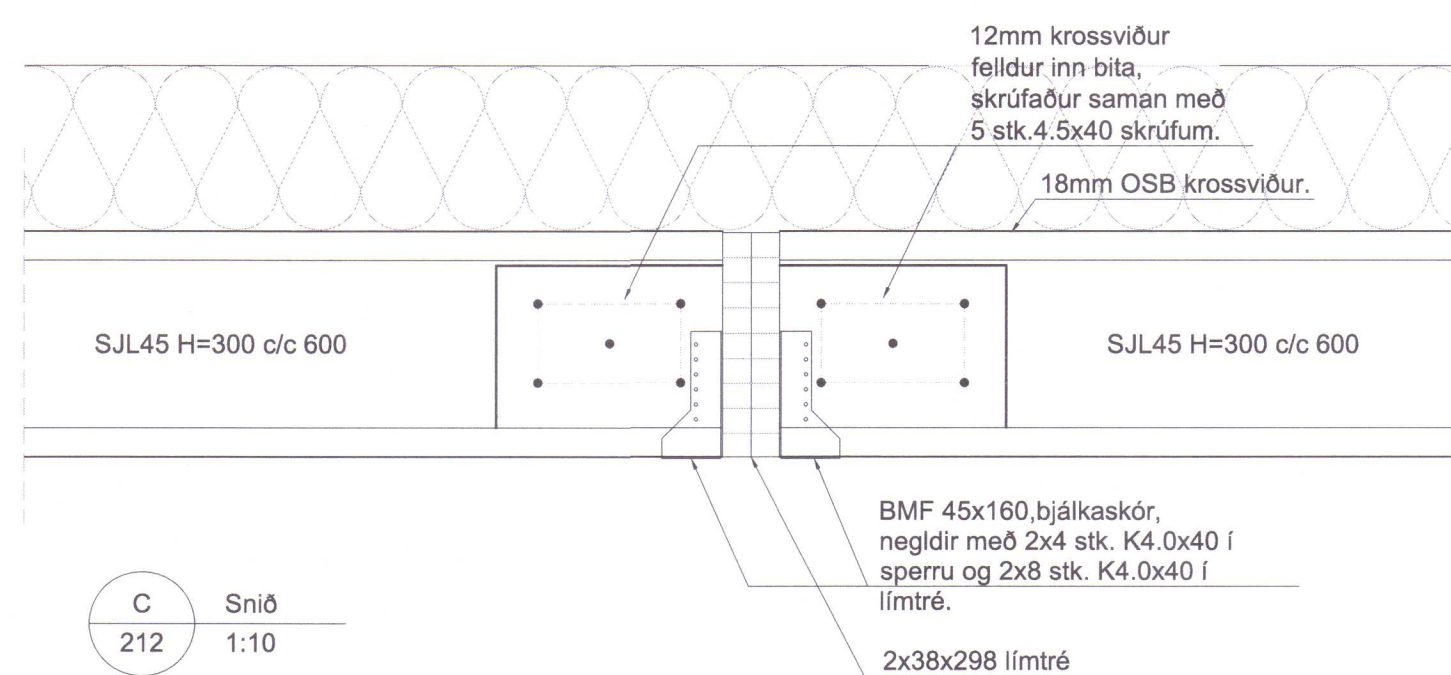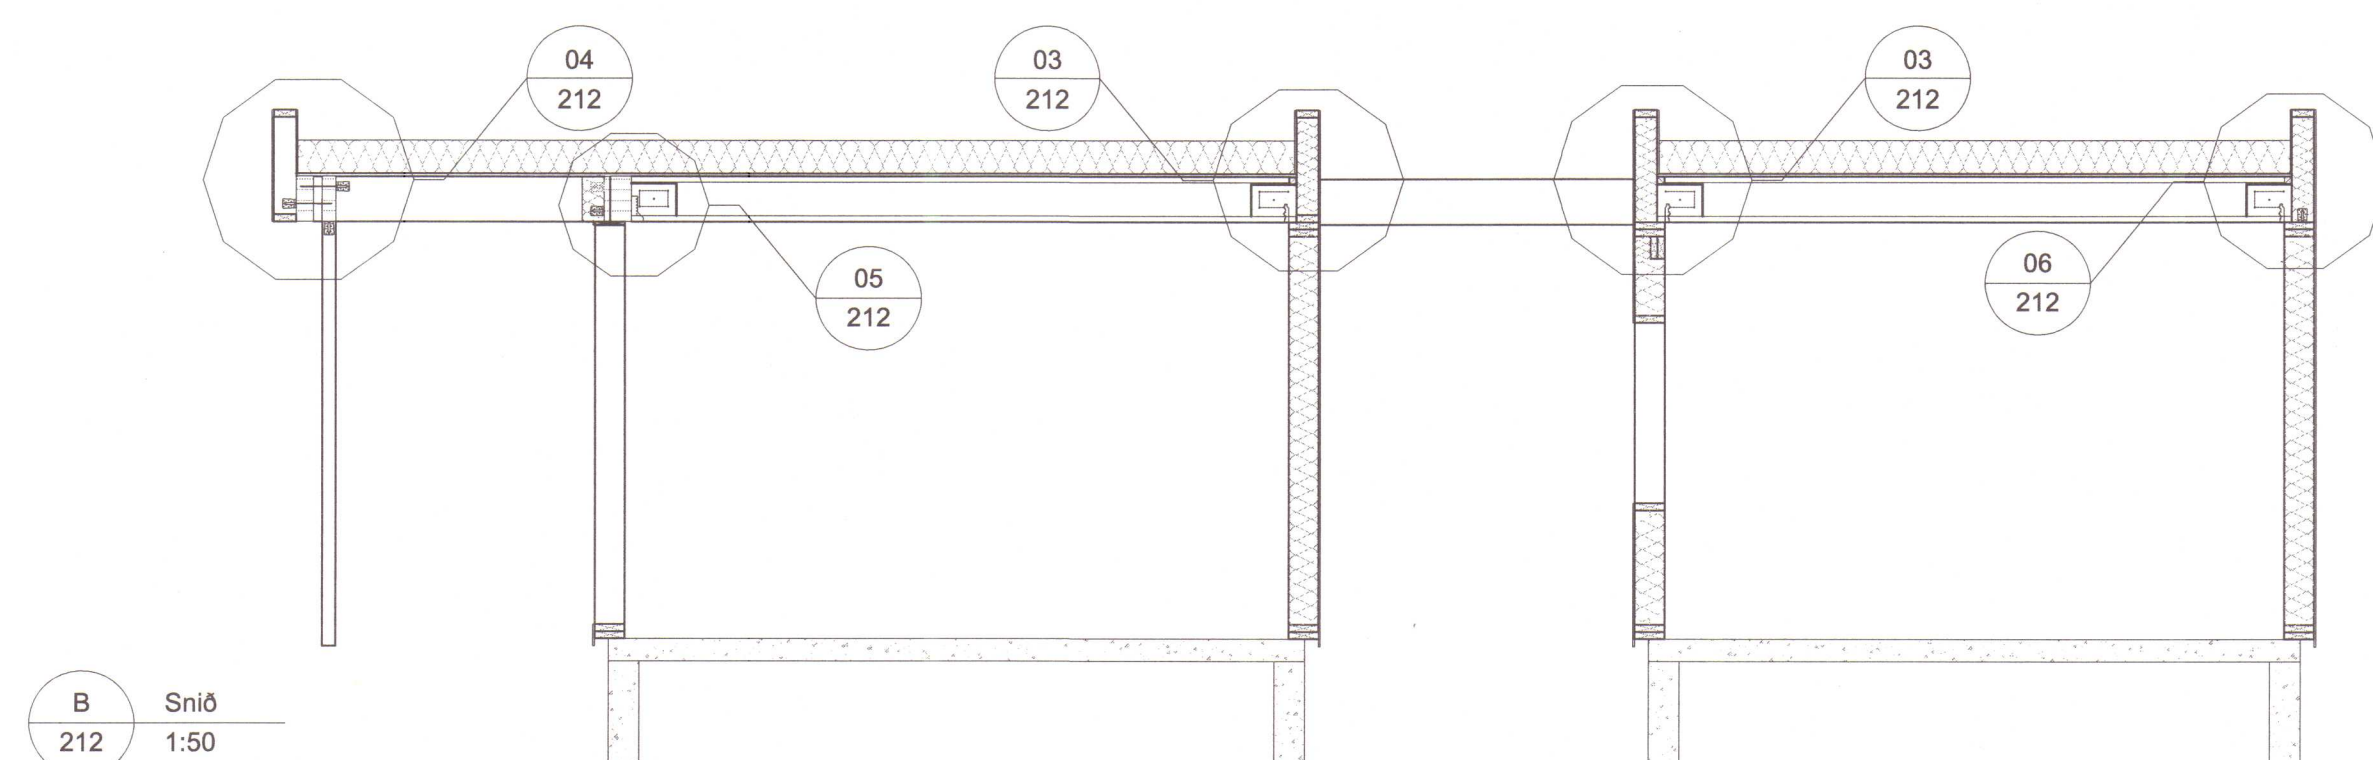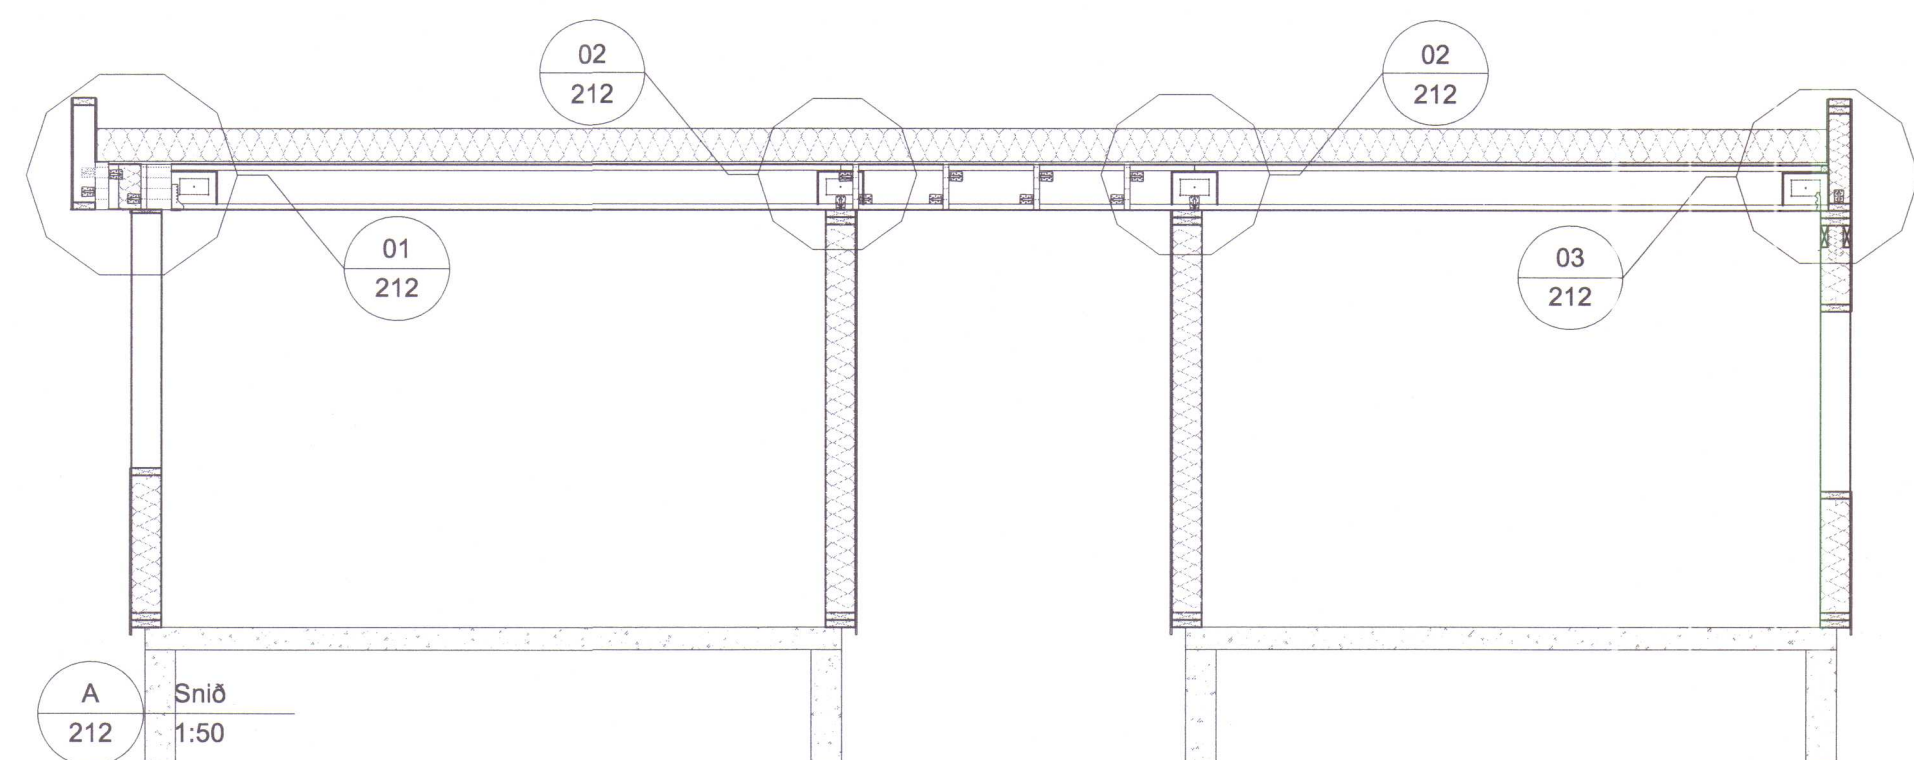

2stk BMF 90x90 vinklar á víxl,
c/c 600 neigt með 8 stk.
K4.0x40 í limtré og 8 stk.
K4.0/40 í reim.

2stk BMF 90x90 vinklar,
í horn neigt með 8 stk,
K4.0x40 í limtré og 8 stk.
K4.0/40 í reim.

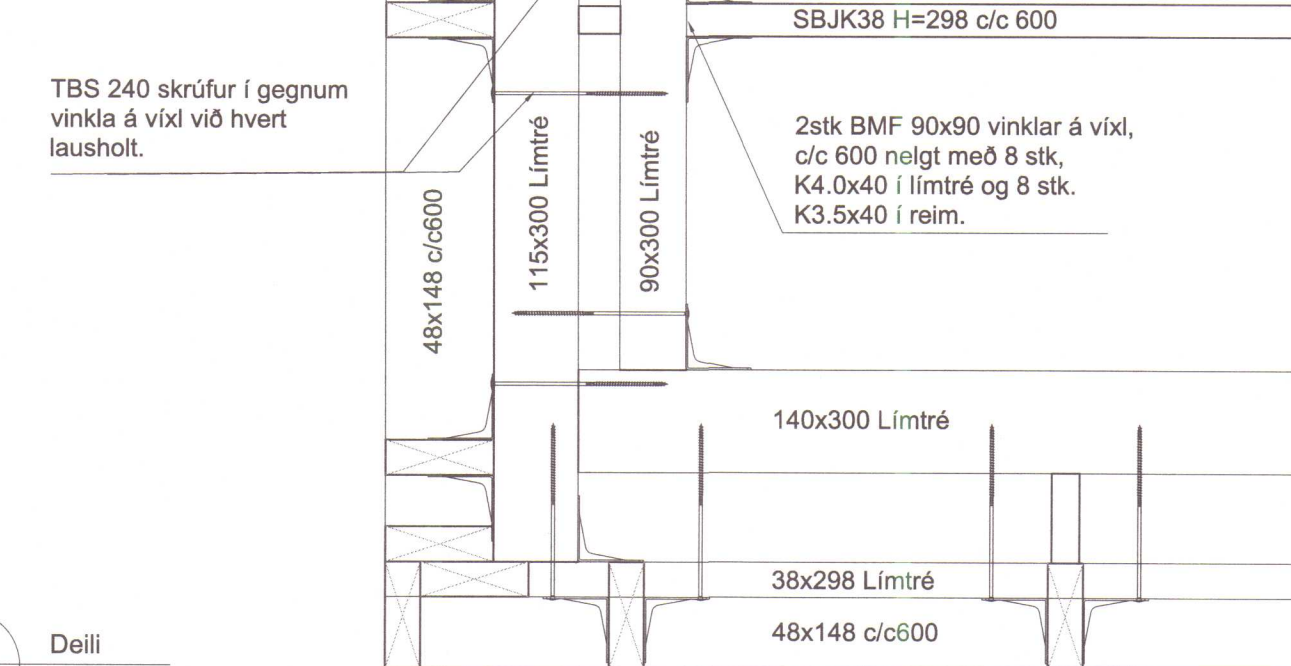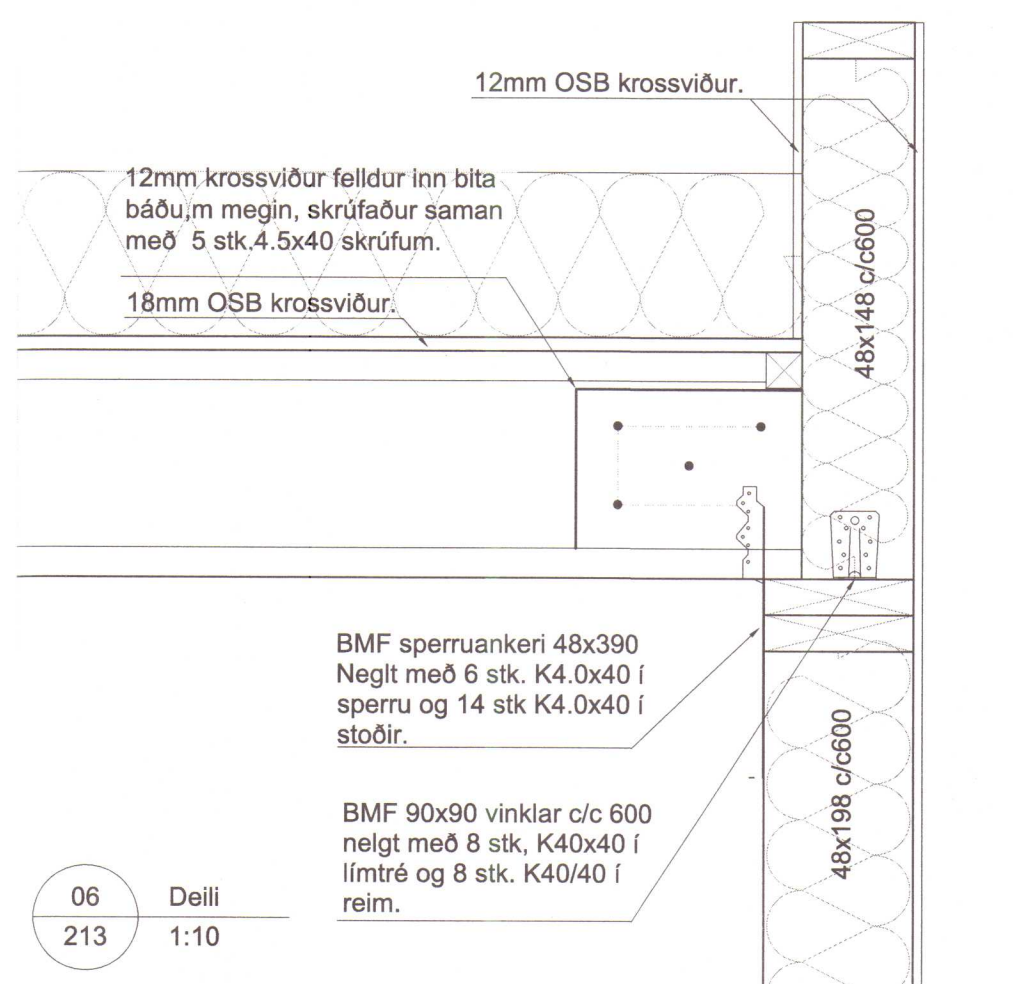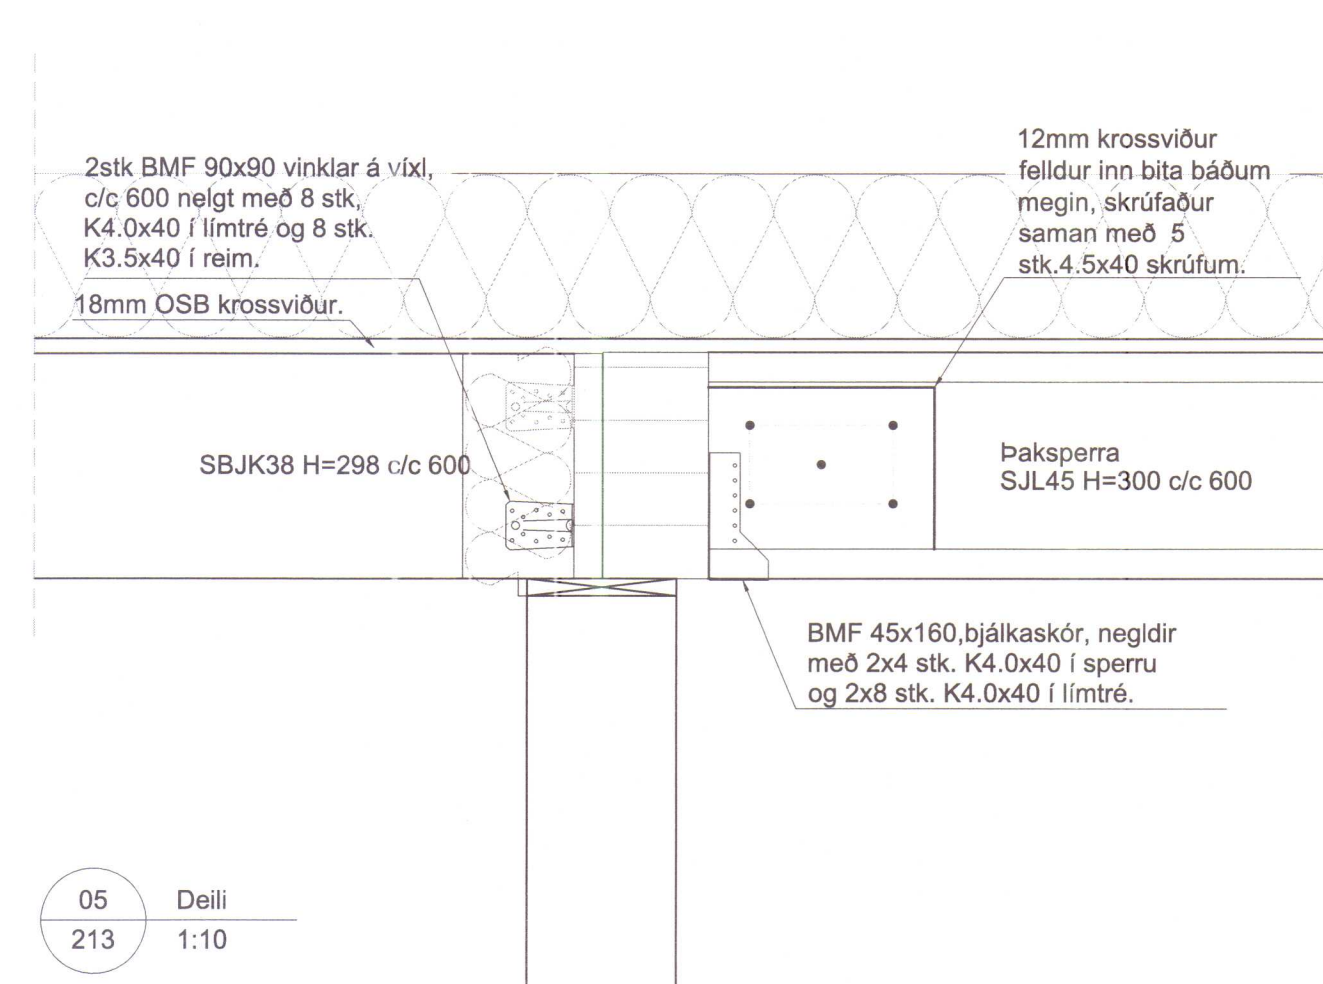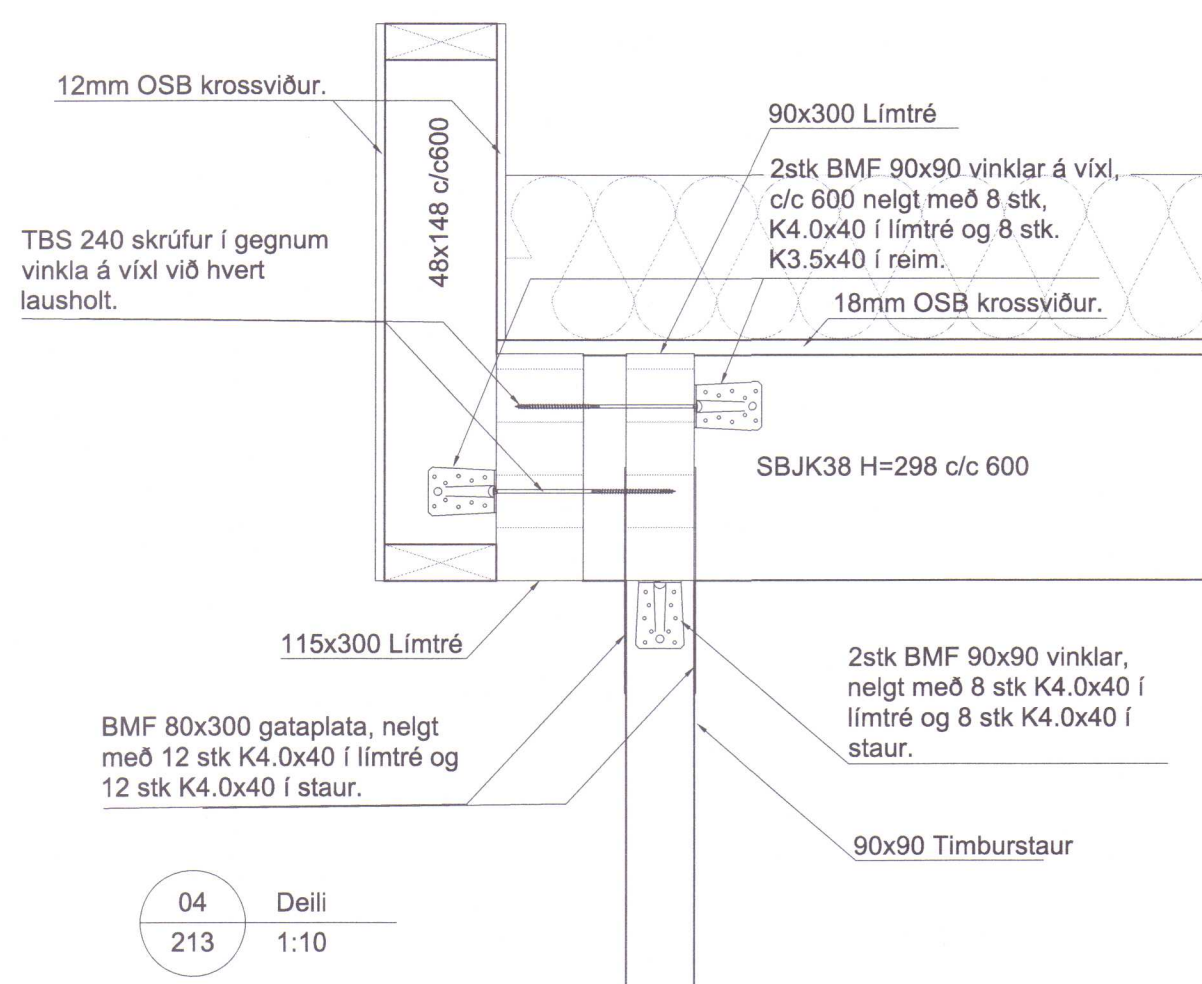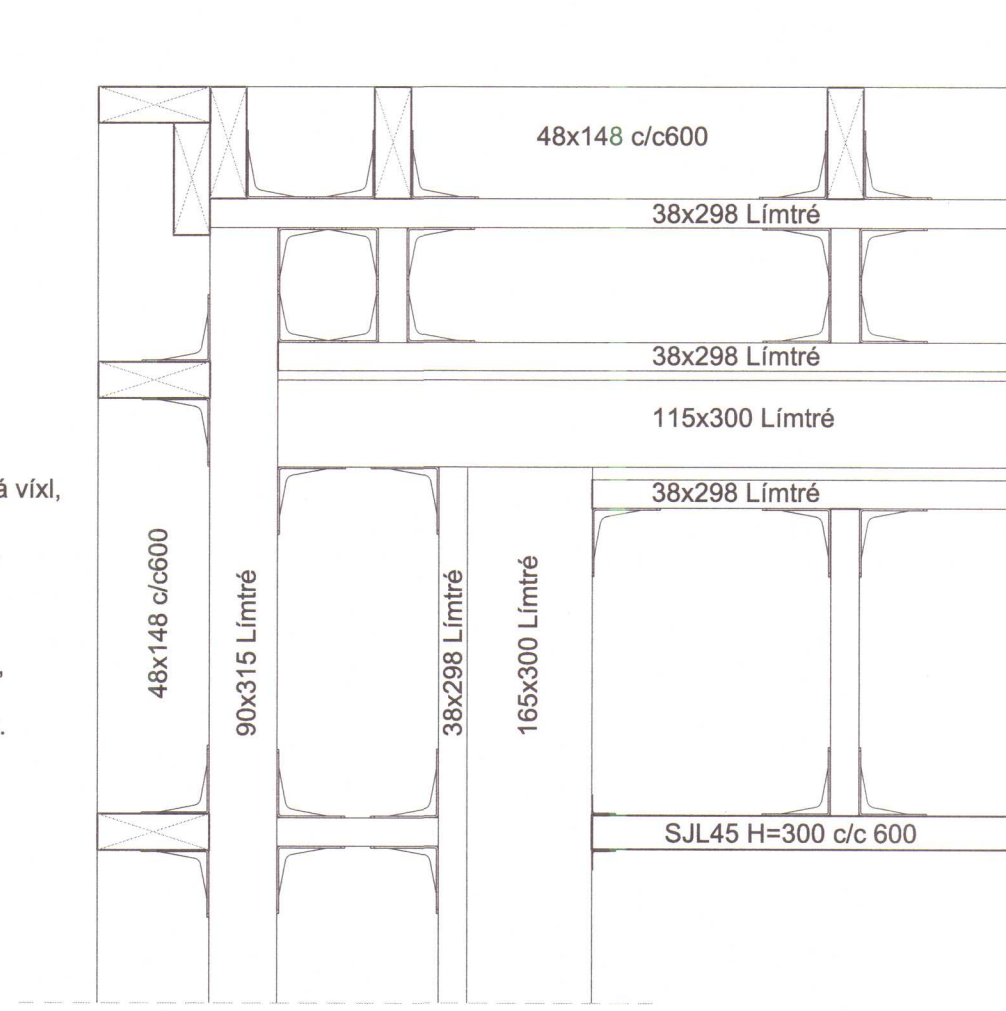

Skýringar; sjá teikningu 200.

VERKHOF EHF

Fellamúli 26 • 108 Reykjavík • Sími: 517 9050 • Netfang: verkhof@verkhof.is

Hefi verks:	Lindargata 14 530 Hvammstangi	Höfundur:	Ólafur M. Sigurðsson Björgvin Ó. Sigurðsson	Dags:	20.12.2019
Hefi teikningar:	Burðarvirki Veggir og þakplan Snið og skýringar	Samþykkt:	Ólafur M. Sigurðsson Ólafur M. Sigurðsson	Geymslunúmer:	211
Samþykkt:	SMS/AGR	Tel.nr.:	SMS/AGR	Verknúmer:	19-77
Mail:		Mail:		Mælikvæði:	1:50
Yfirlit:	BOS	Yfirlit:	BOS	Tekn.nr.:	213
Útgáfa:		Útgáfa:			



