
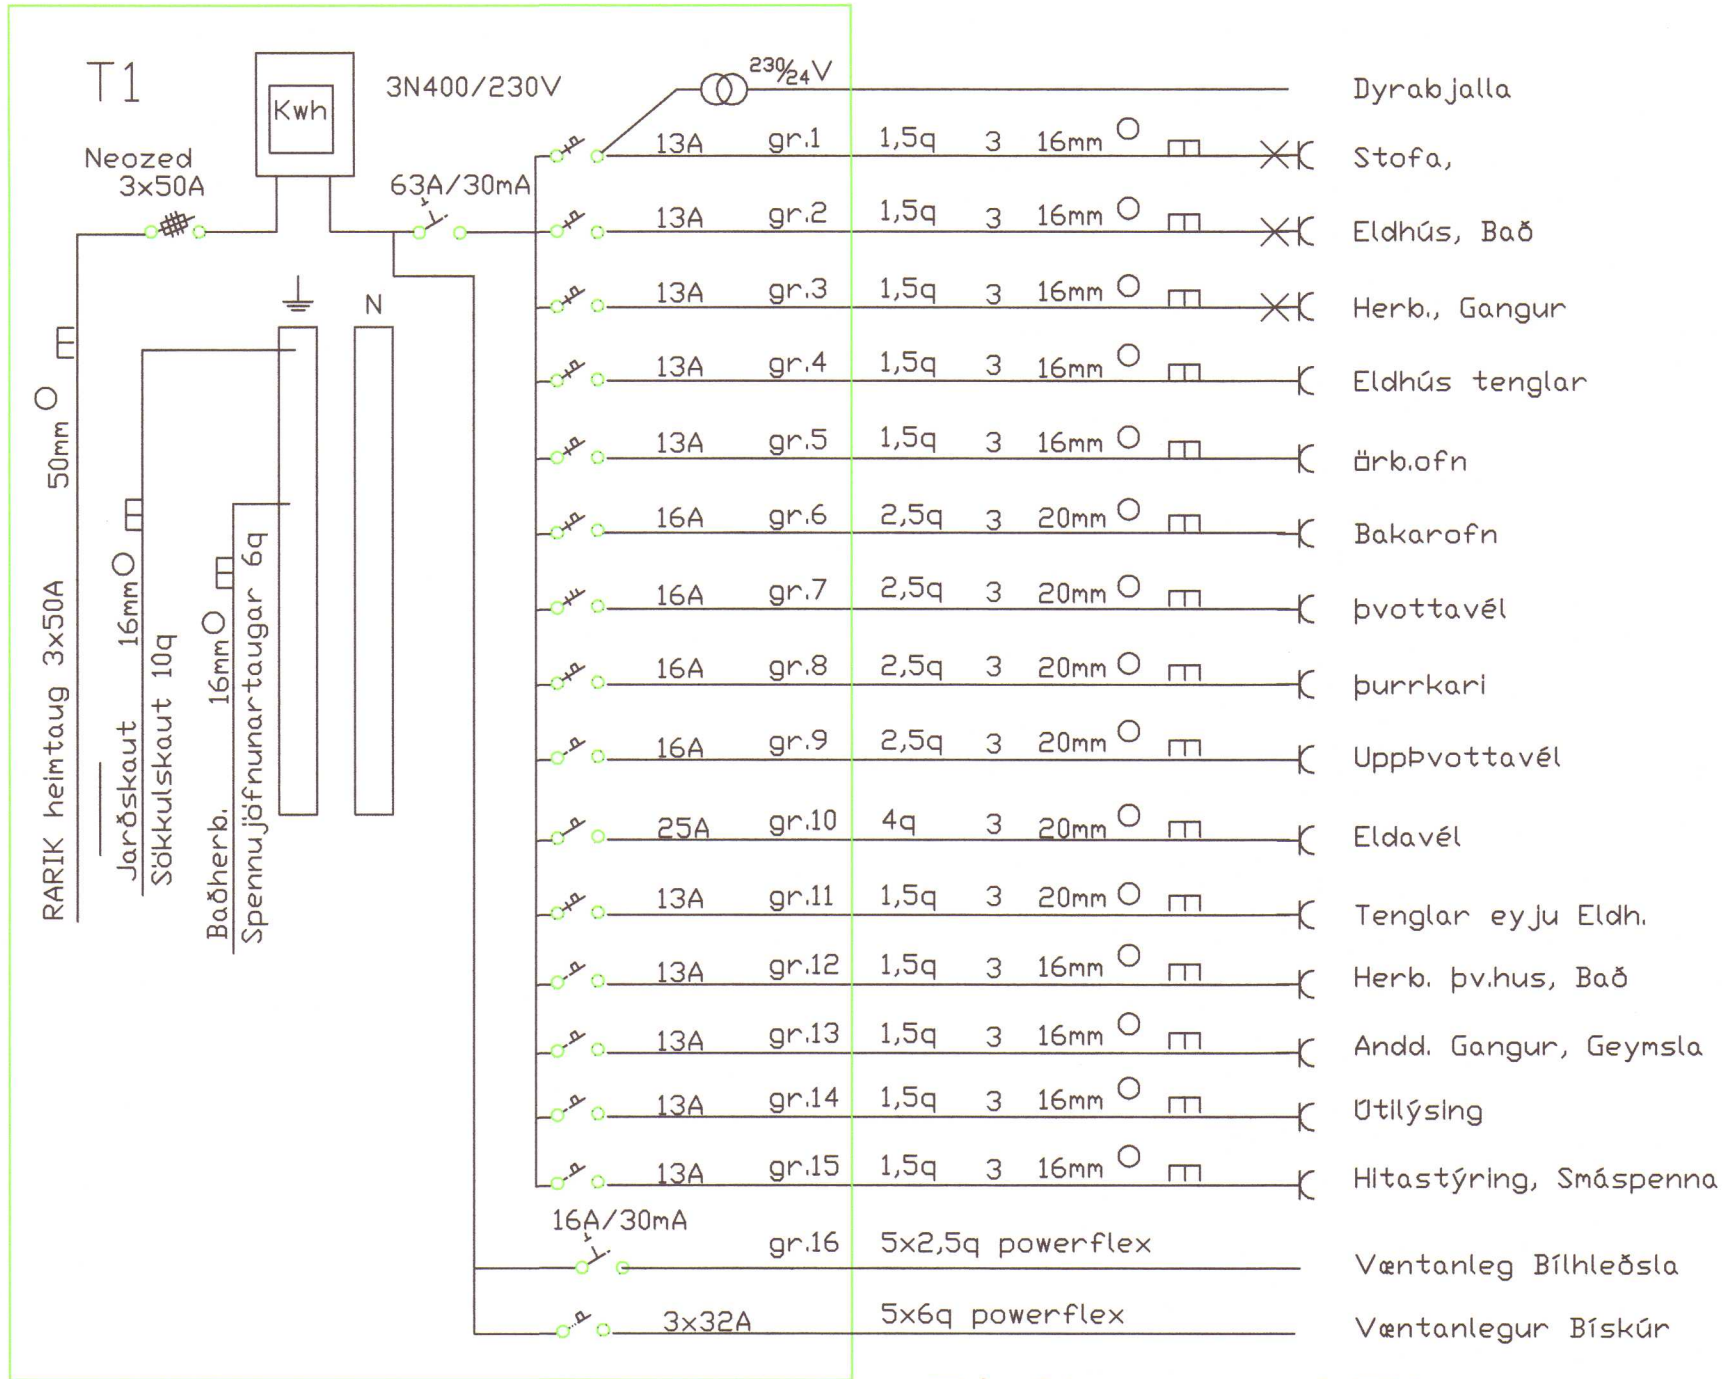


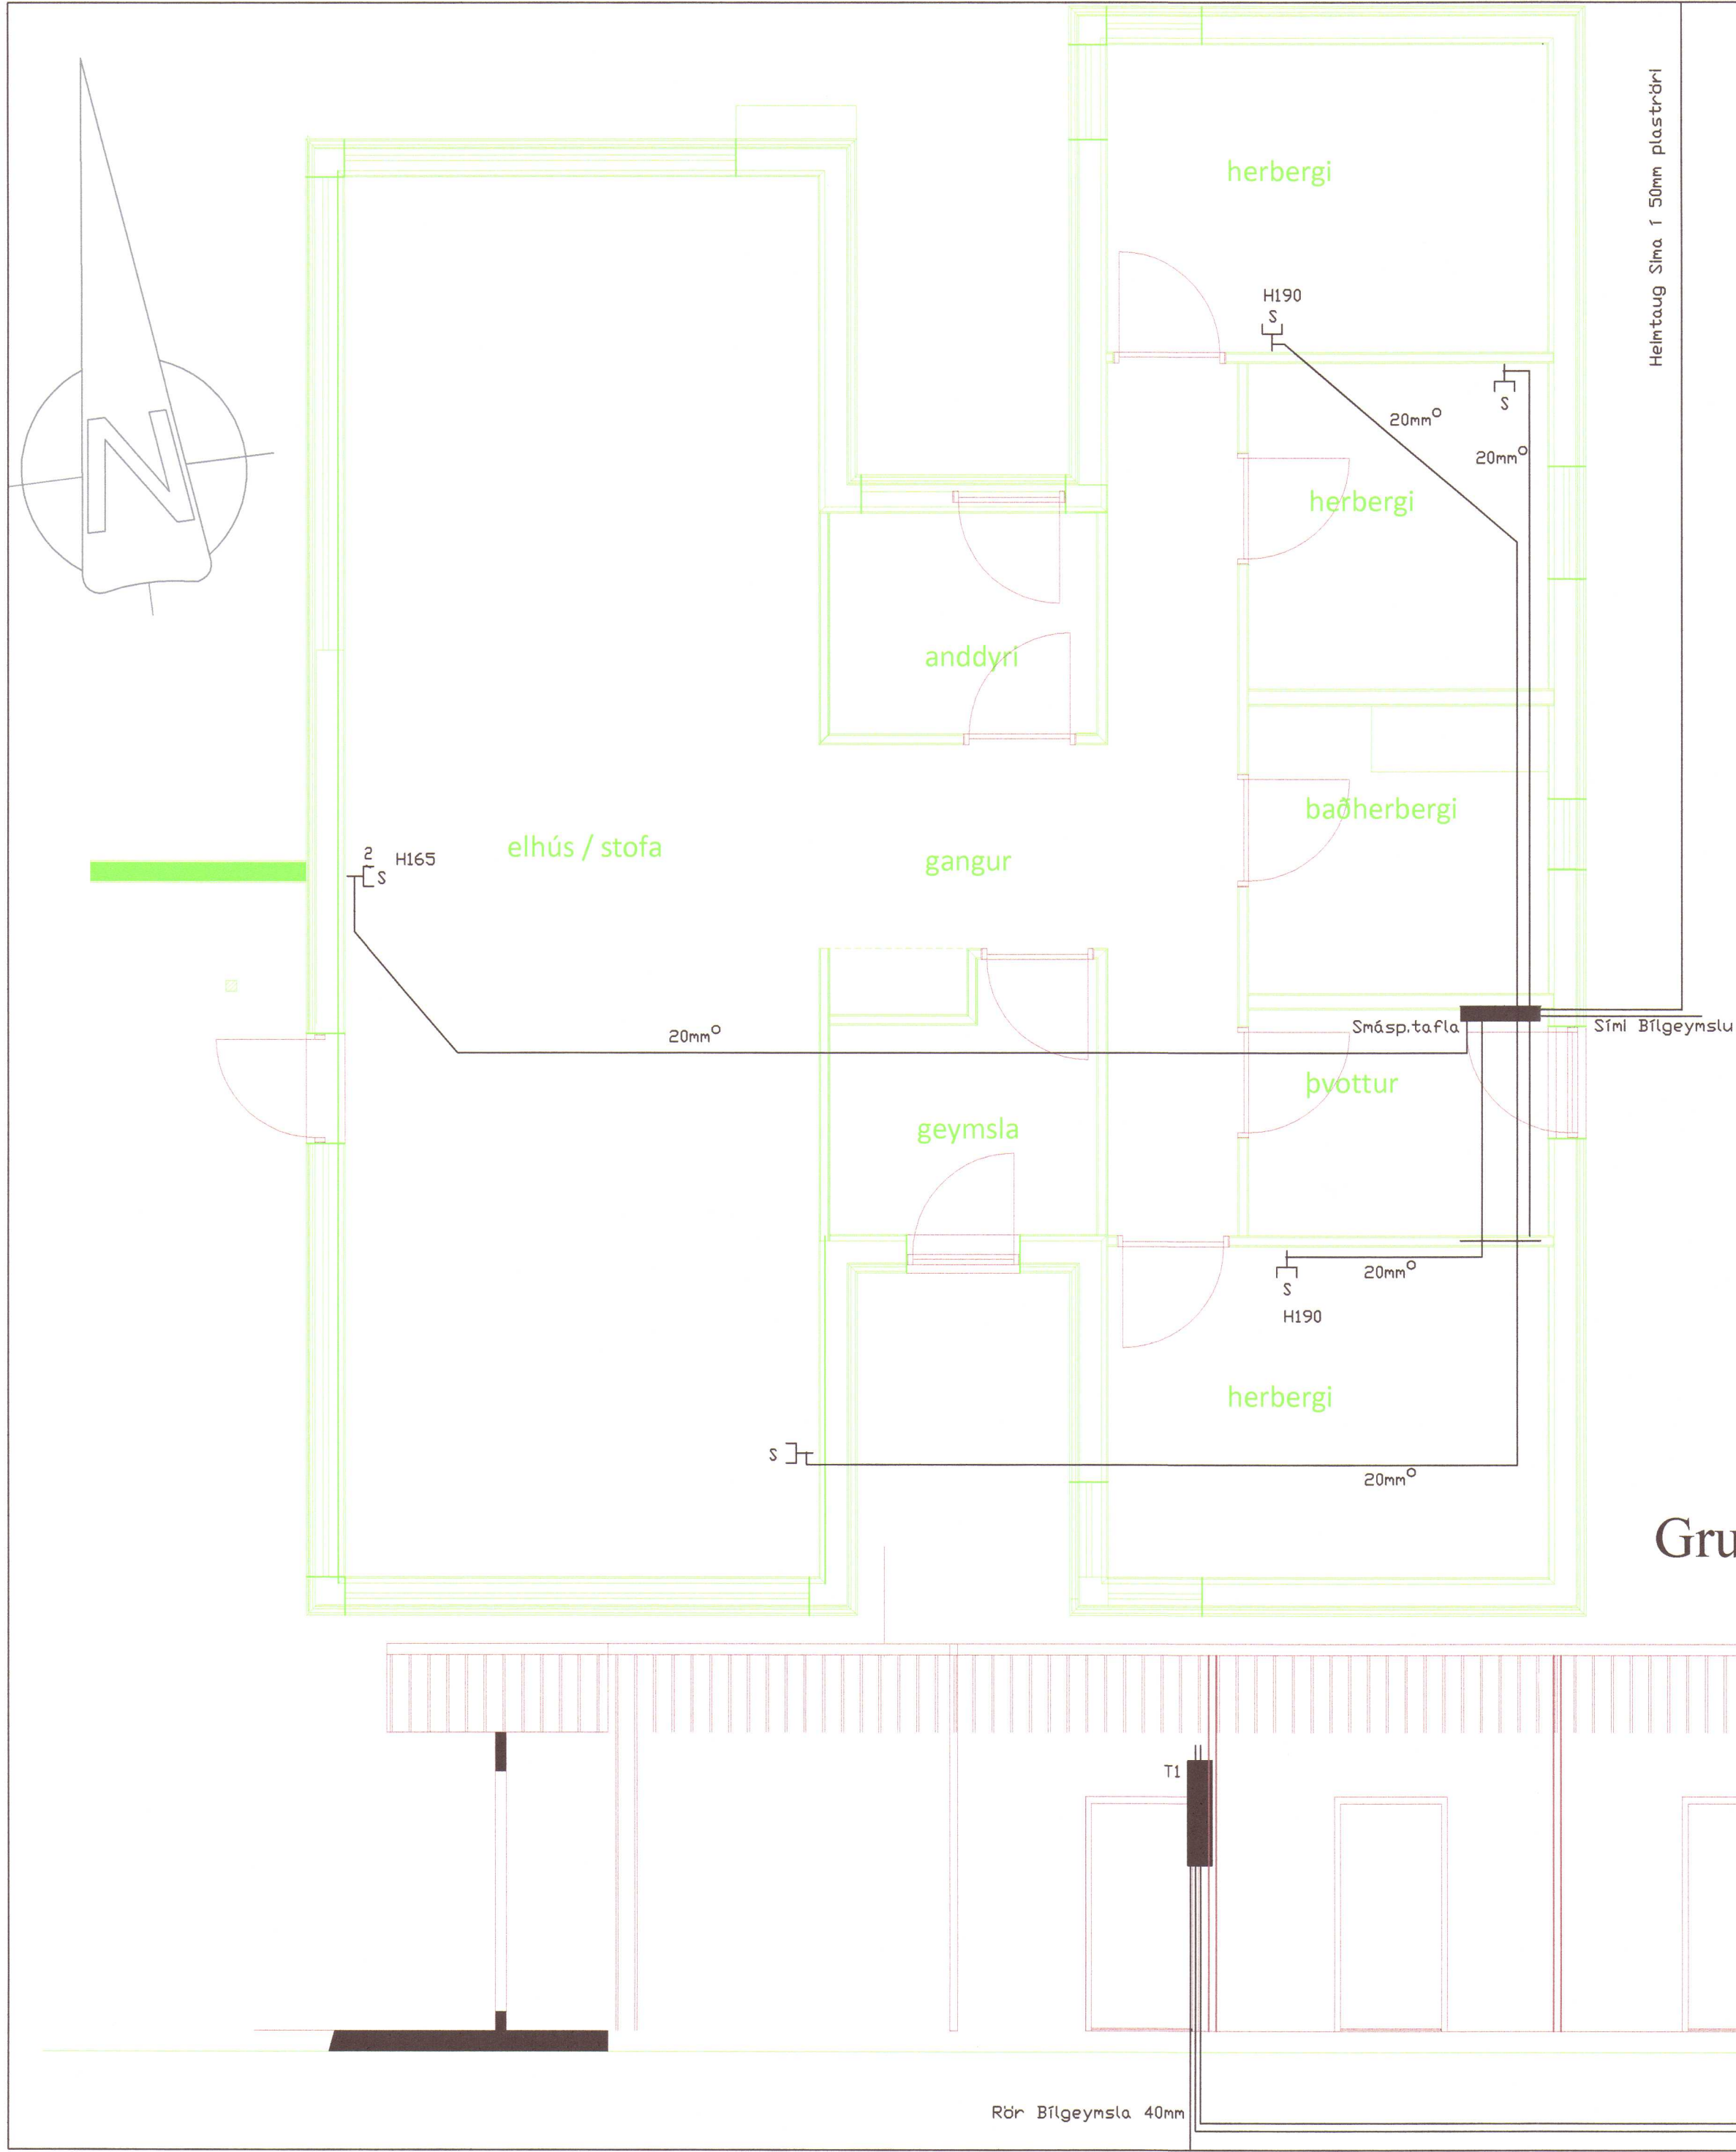

Einlínunmynd T1

Grunnmynd M:1:50 Smáspenna

Snið A-A

Notkun heimiluð á ábyrgð höfundar
02. júní 2021 SHY
Byggingarfulltrúinn í Húnaþingi vestra

MÓTTEKIÐ
02. júní 2021
Byggingarfulltrúinn í Húnaþingi vestra

HANNAÐ/TEIÐA:	Kennitala:	Símanr.:
Ársæll Danielsson, löggrafverktaki	010853-3549	893-1866, 451-2466
Lindarvegur 14, 530 Hvammstanga		
Smásp.lagnir, Einlínunmynd aðaltöflu og Snið		
Kvarði: 1:50	Dagsetn: Sept 2019	Dagsetn: 1. maí 2021
Verionn:	Bláa. NR:	Samþykkt:
Lindarv.14	2 af 3	

Lindarvegur

Lóðarmörk


12

Lindarvegur 14

16

sorpskýli

Byggingarreitur

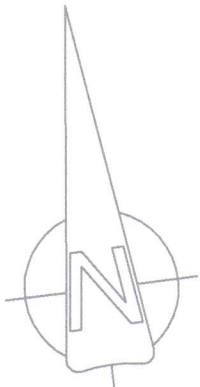

Heimilug Róðir 1. Stærð: 10m x 10m
Heimilug Róðir 1. Stærð: 10m x 10m

inntök

pallur

Byggingarreitur

Lóð



Lindarvegur 14
Afstöðumynd

Notkun heimilið
á ábyrgð höfundar
02. júní 2021
Byggingarfulltrúinn
í Húnaþingi vestra

MÓTTEKID
02. júní 2021
Byggingarfulltrúinn
í Húnaþingi vestra

HANNA/TEIÐA	Kennitala:	Síman:
Ársæll Danielsson, löggjafarverktaki.	010953-3549	893-1866, 451-2466
Lindarvegur 14, 530 Hvammstanga		
Afstöðumynd heimitauga		
Kvarði: 1:50	Dagur: sept 2019	Dagur: brí: maí 2021
Verkam:	Stað. NR:	Samþykkt:
Lindarv.14	3 af 3	

Ársæll Danielsson, löggjafarverktaki.
Hvammstanga 14, 530

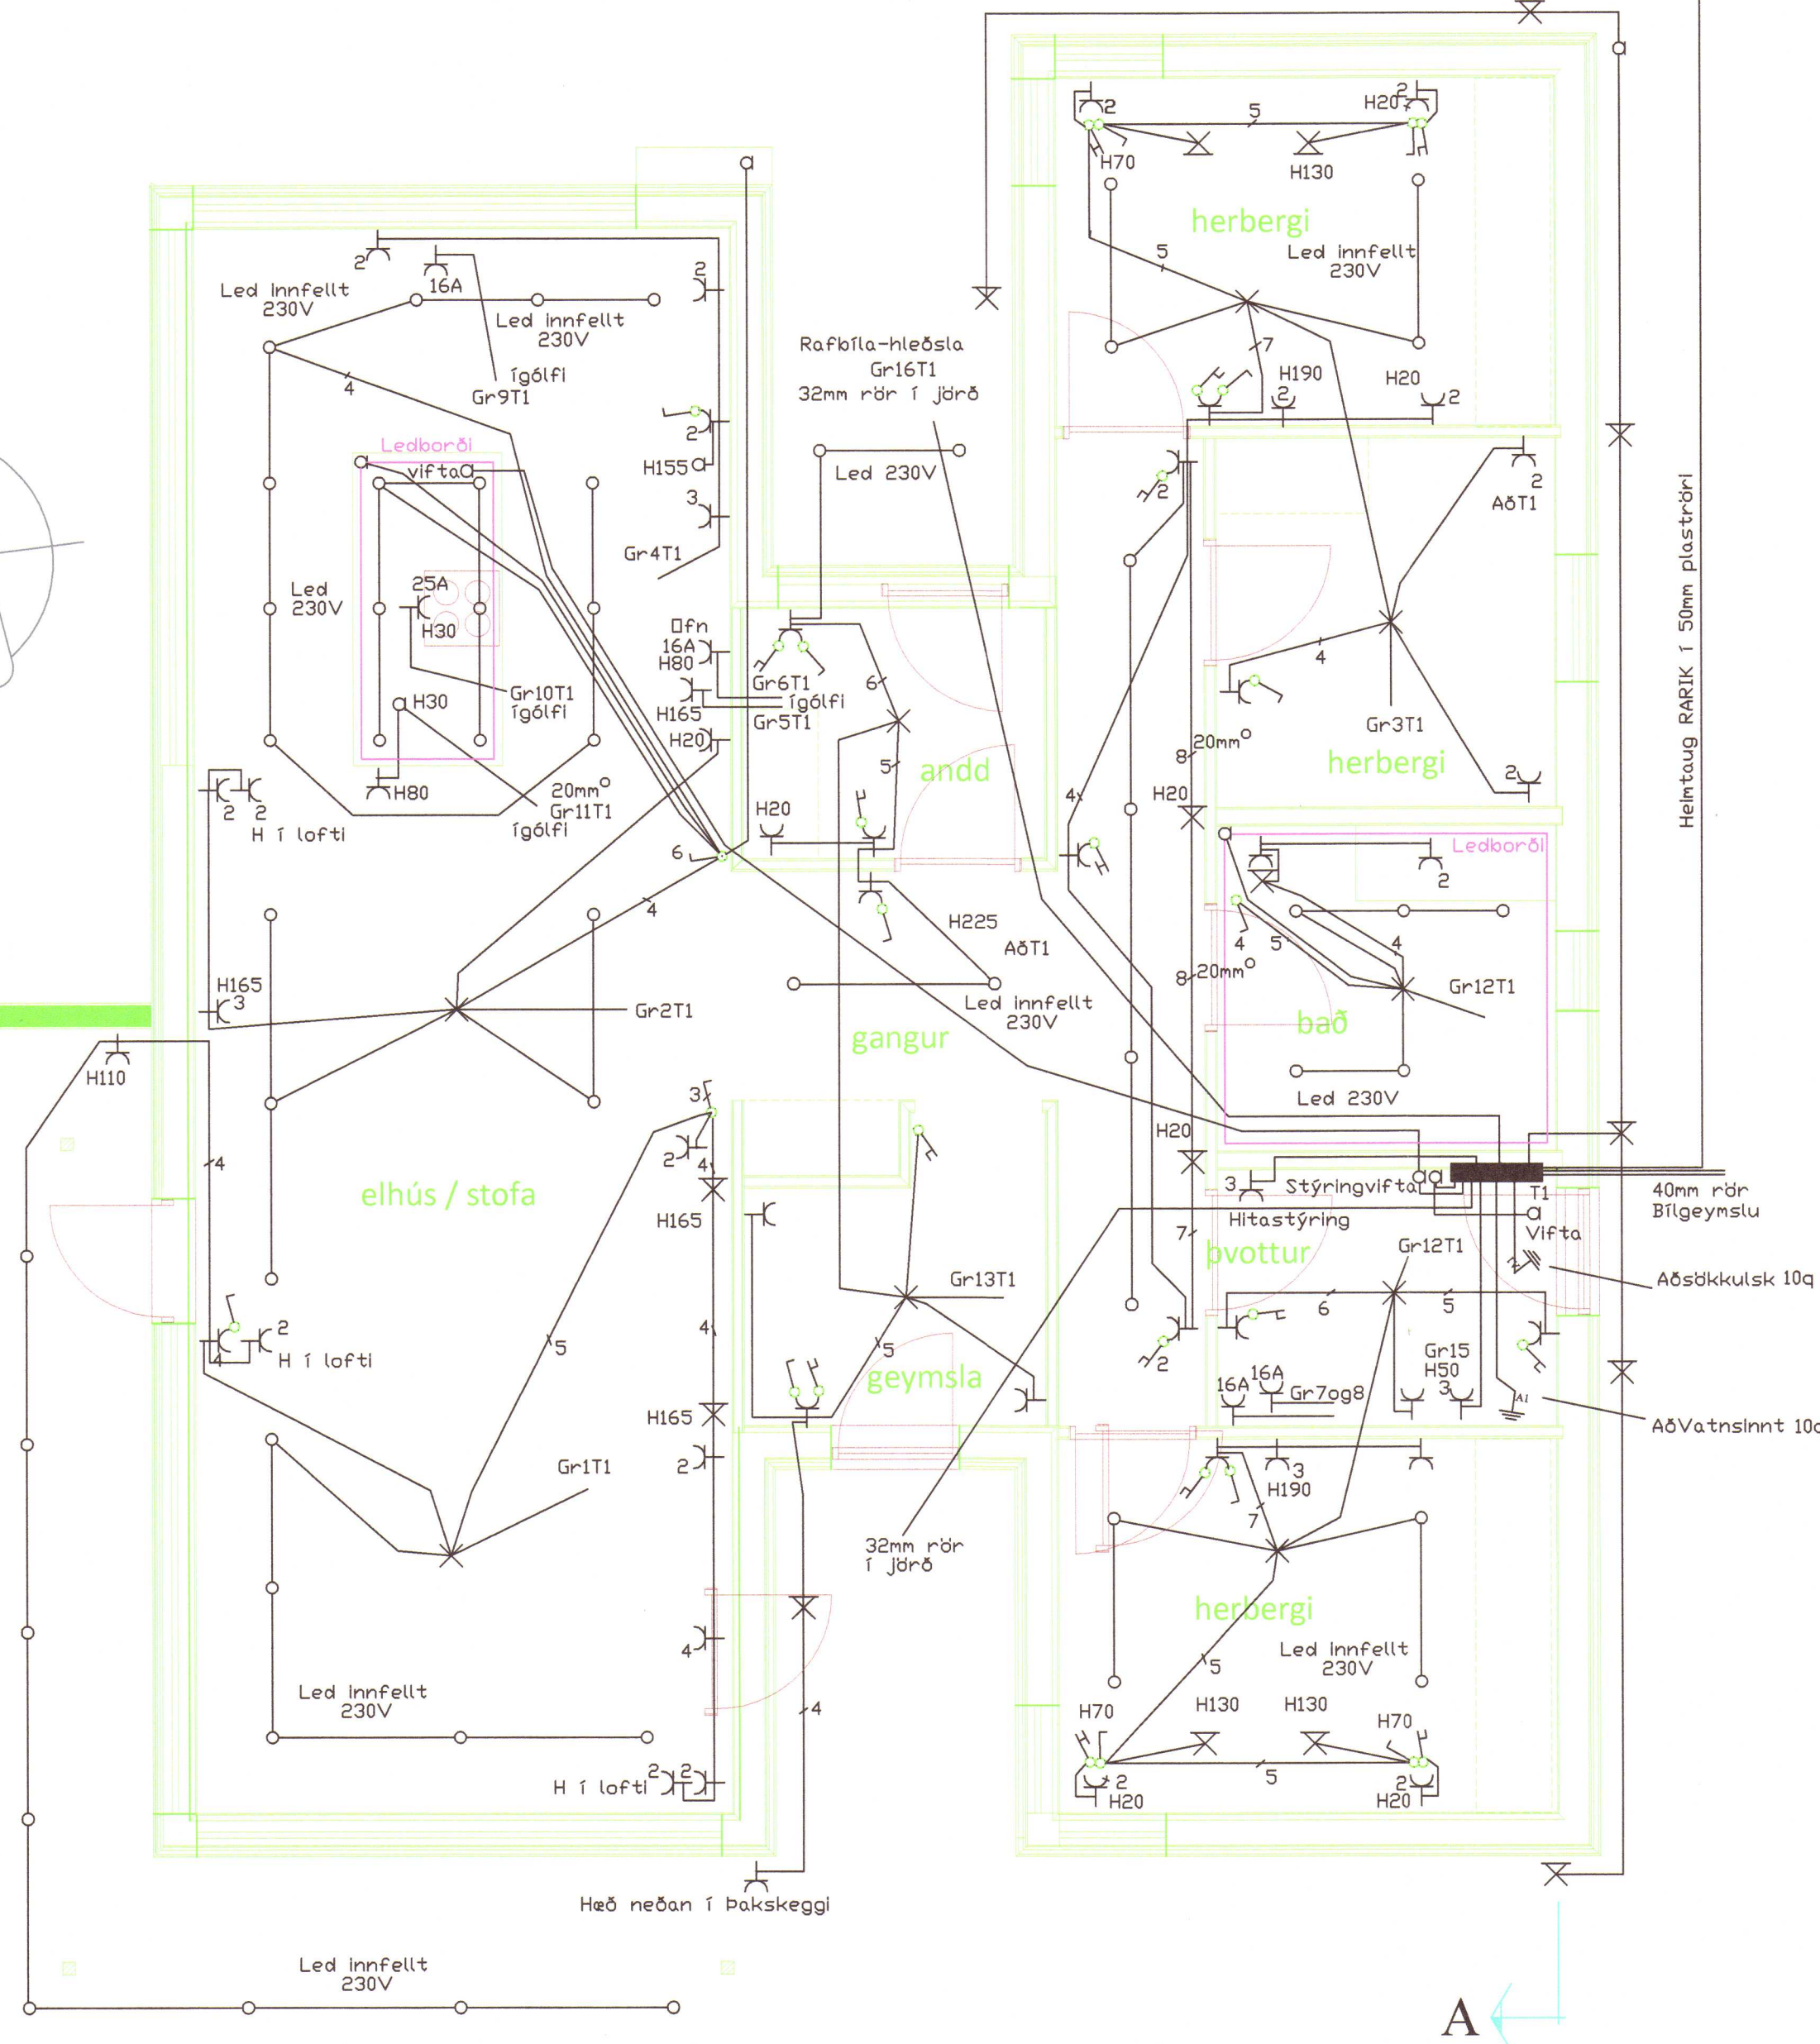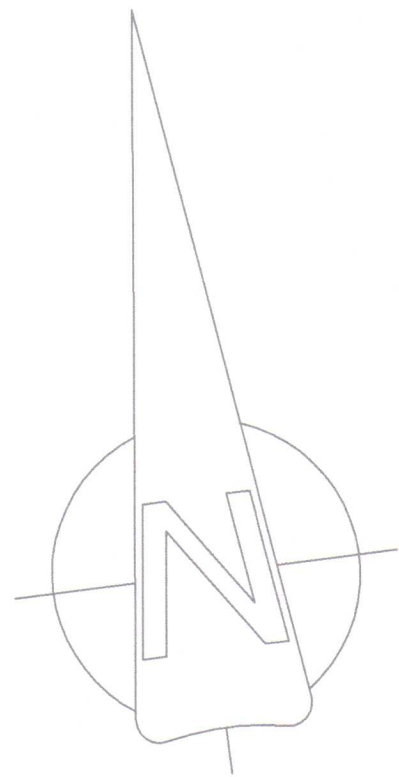

Skýringar

1. Hæð rofa sé 110 cm og vegg ljósa 165 cm
2. Pípur séu 16mm, ídr. 3x1,5q vír
3. Málstraumur rofa og tengla sé 13A
4. Hæð tengla sé 20 cm nema í Eldhúsi, Baði, þvottahúsi, Bílgeymslu sé 110 cm
5. 16A lagnir skulu vera 20mm, ídregnar 2,5q vír
6. 25A tengill f. Eldavél skal vera 20mm ídregin 4q vír
7. Staðsetning og gerð útljósna í samráði við eiganda
8. Rofadósir fyrir ljós í stofu/eldh skulu vera nógu margar dimmerar koma væntanlega fyrir sum ljósin.
9. Aðaltafla T1 skal vera a.m.k. 48greina auk mælachólfs og smásp.hólfs
10. Ath. með nánari staðsetningu rafbúnaðar í eldhúsinnréttingu
11. Allur rafbúnaður skal vera af viðurkenndri gerð CE merktur
12. Allar lagnir skulu vera samkvæmt ÍST²⁰⁰⁶ um raflagnir bygginga
13. Rafverktaki ber alla ábyrgð á öllum raflögnum hússins þó að villur fynnist í raflagnateikningum.

Nema annars
sé getið

Grunnmynd M:1:50 Alm raflögn