




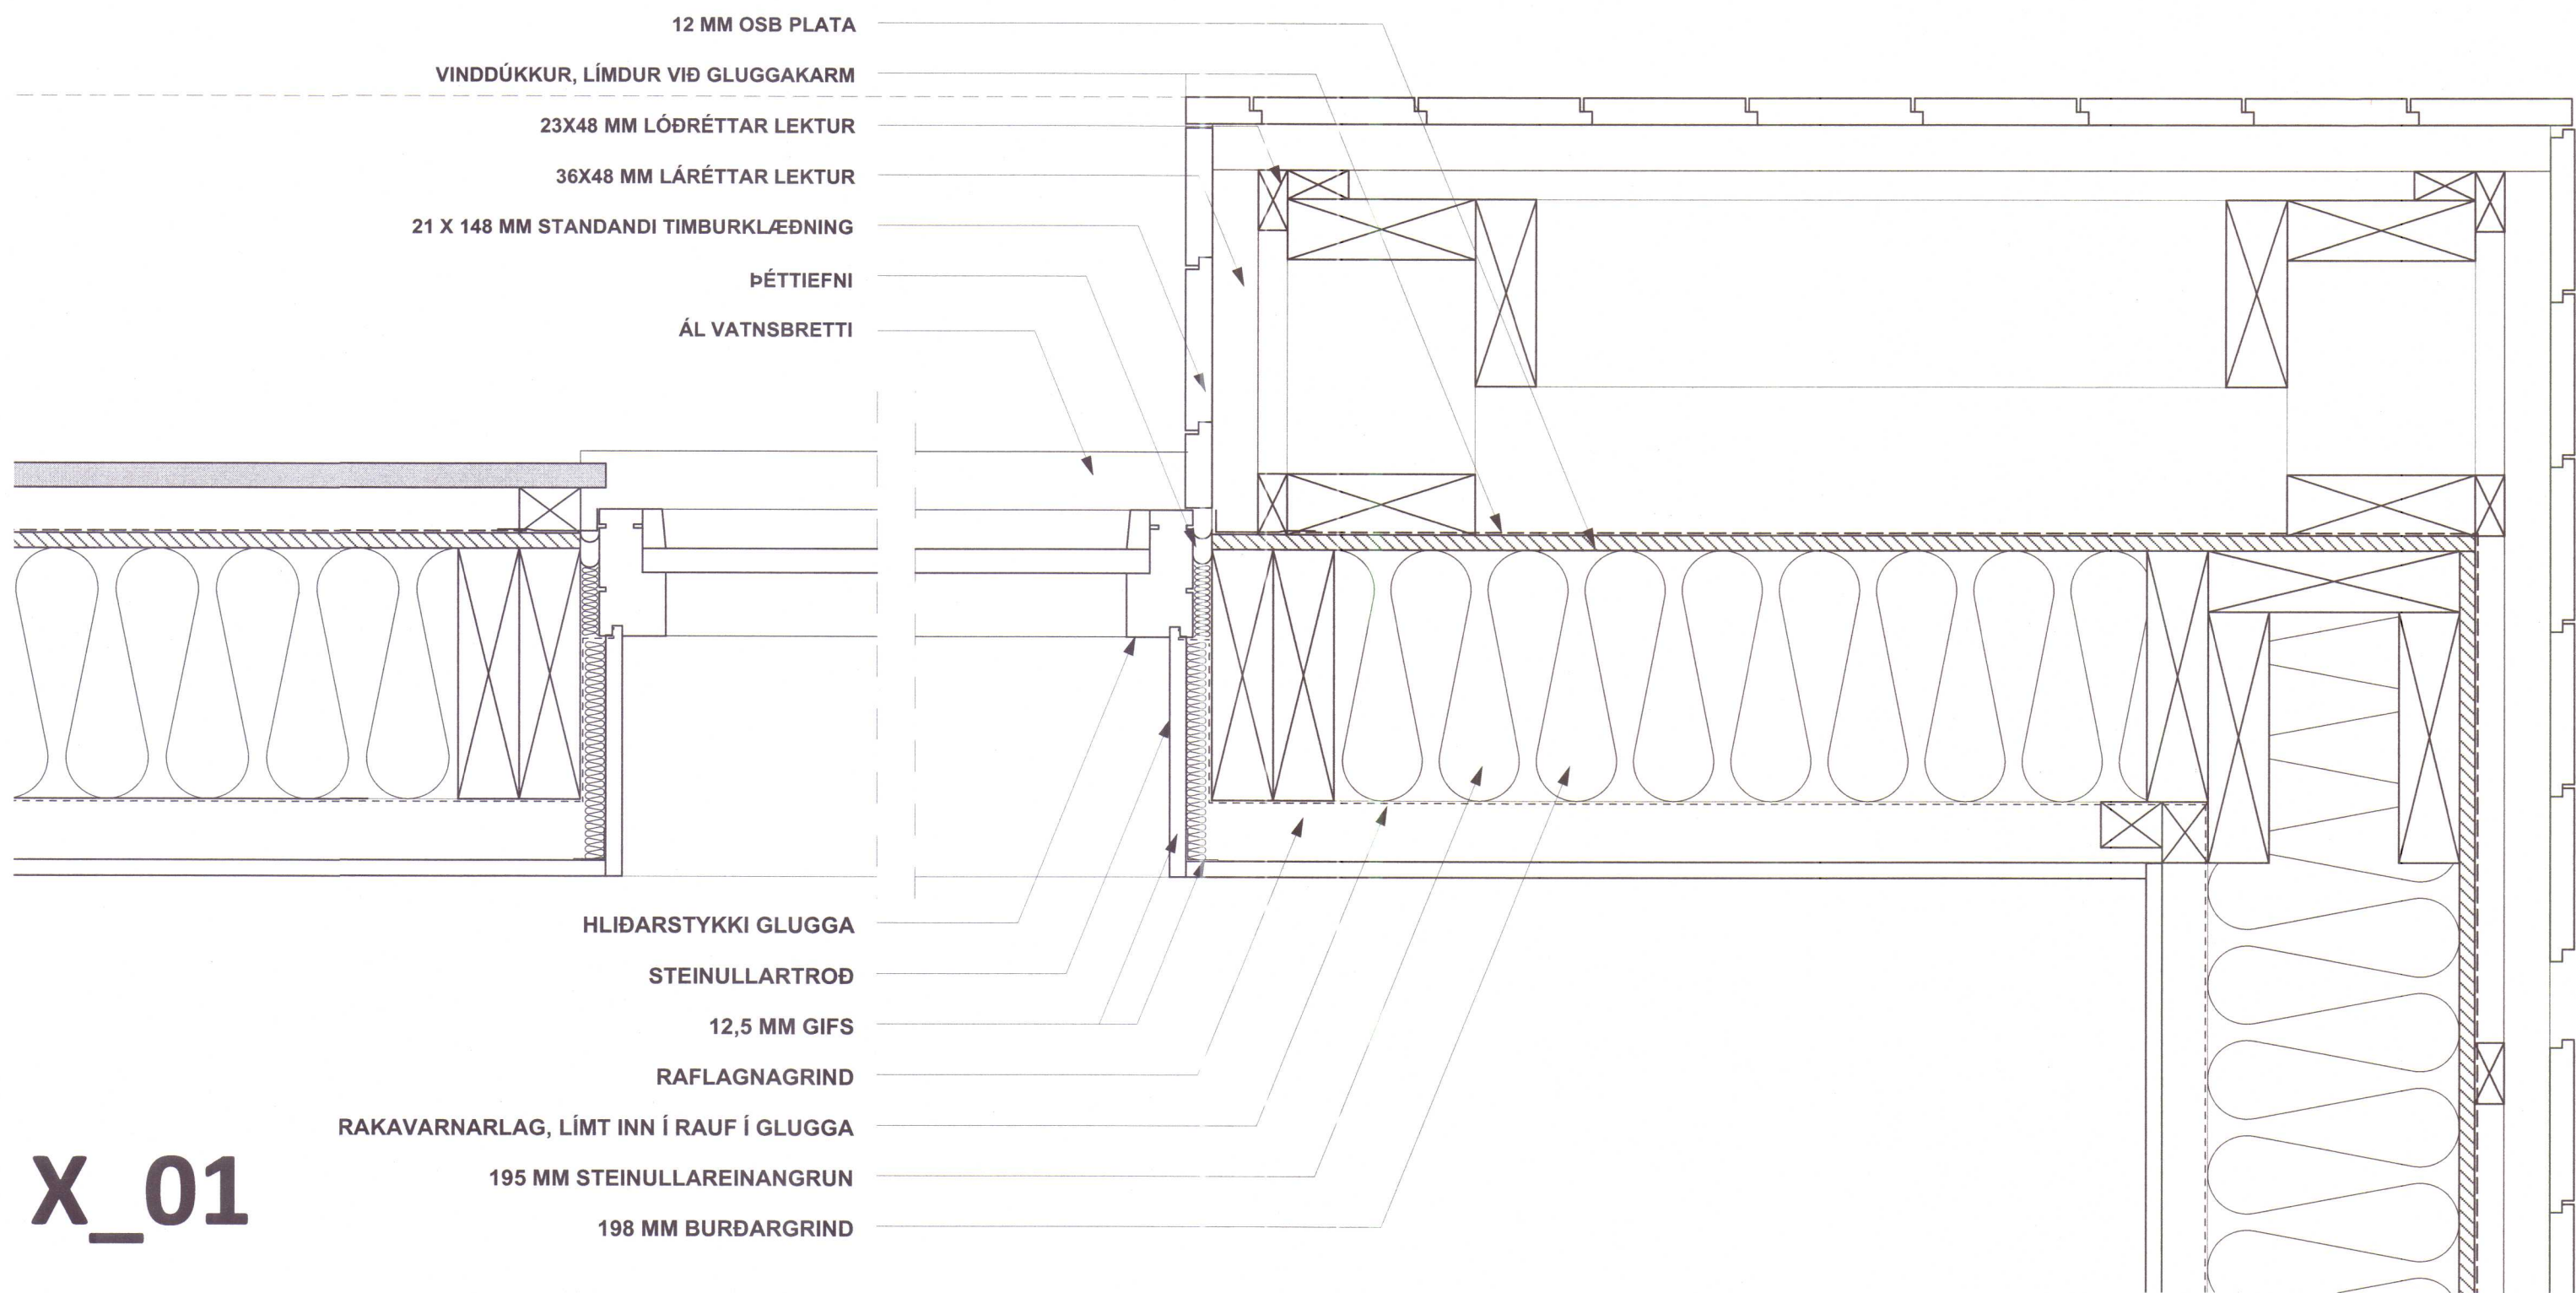


X_01

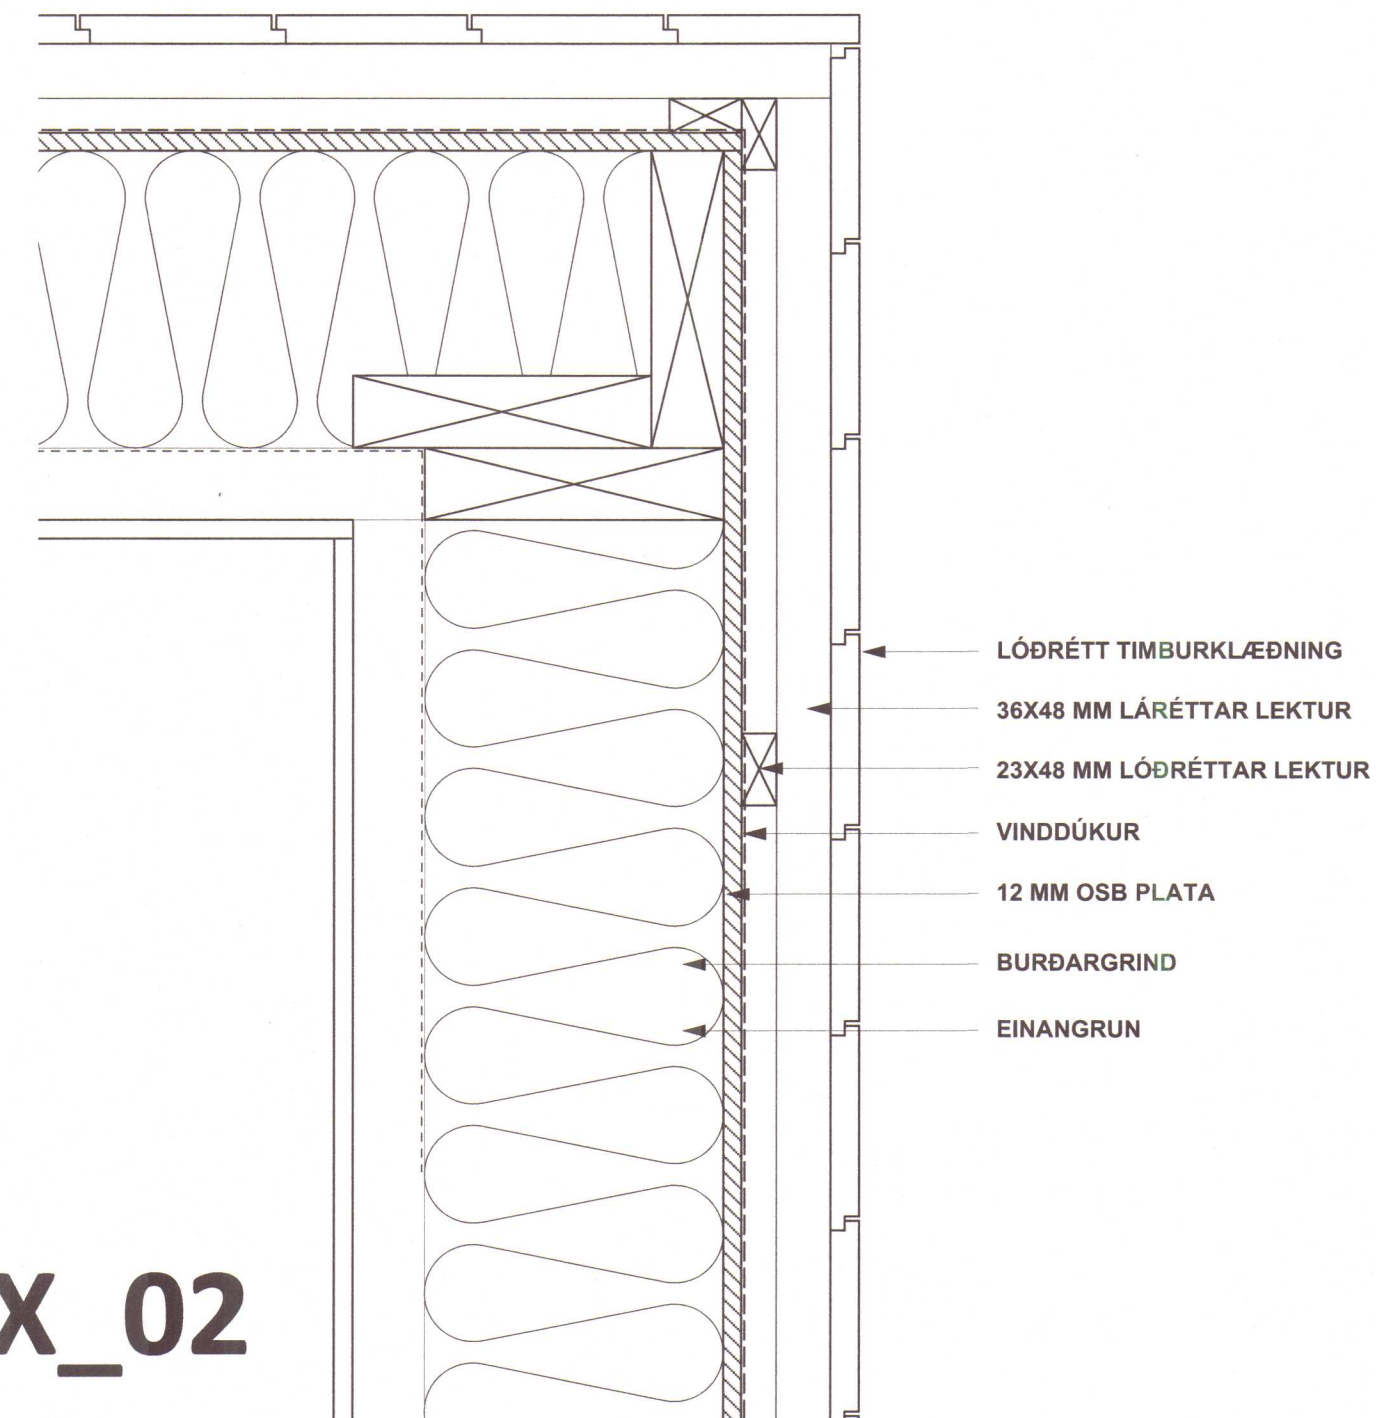

X_02

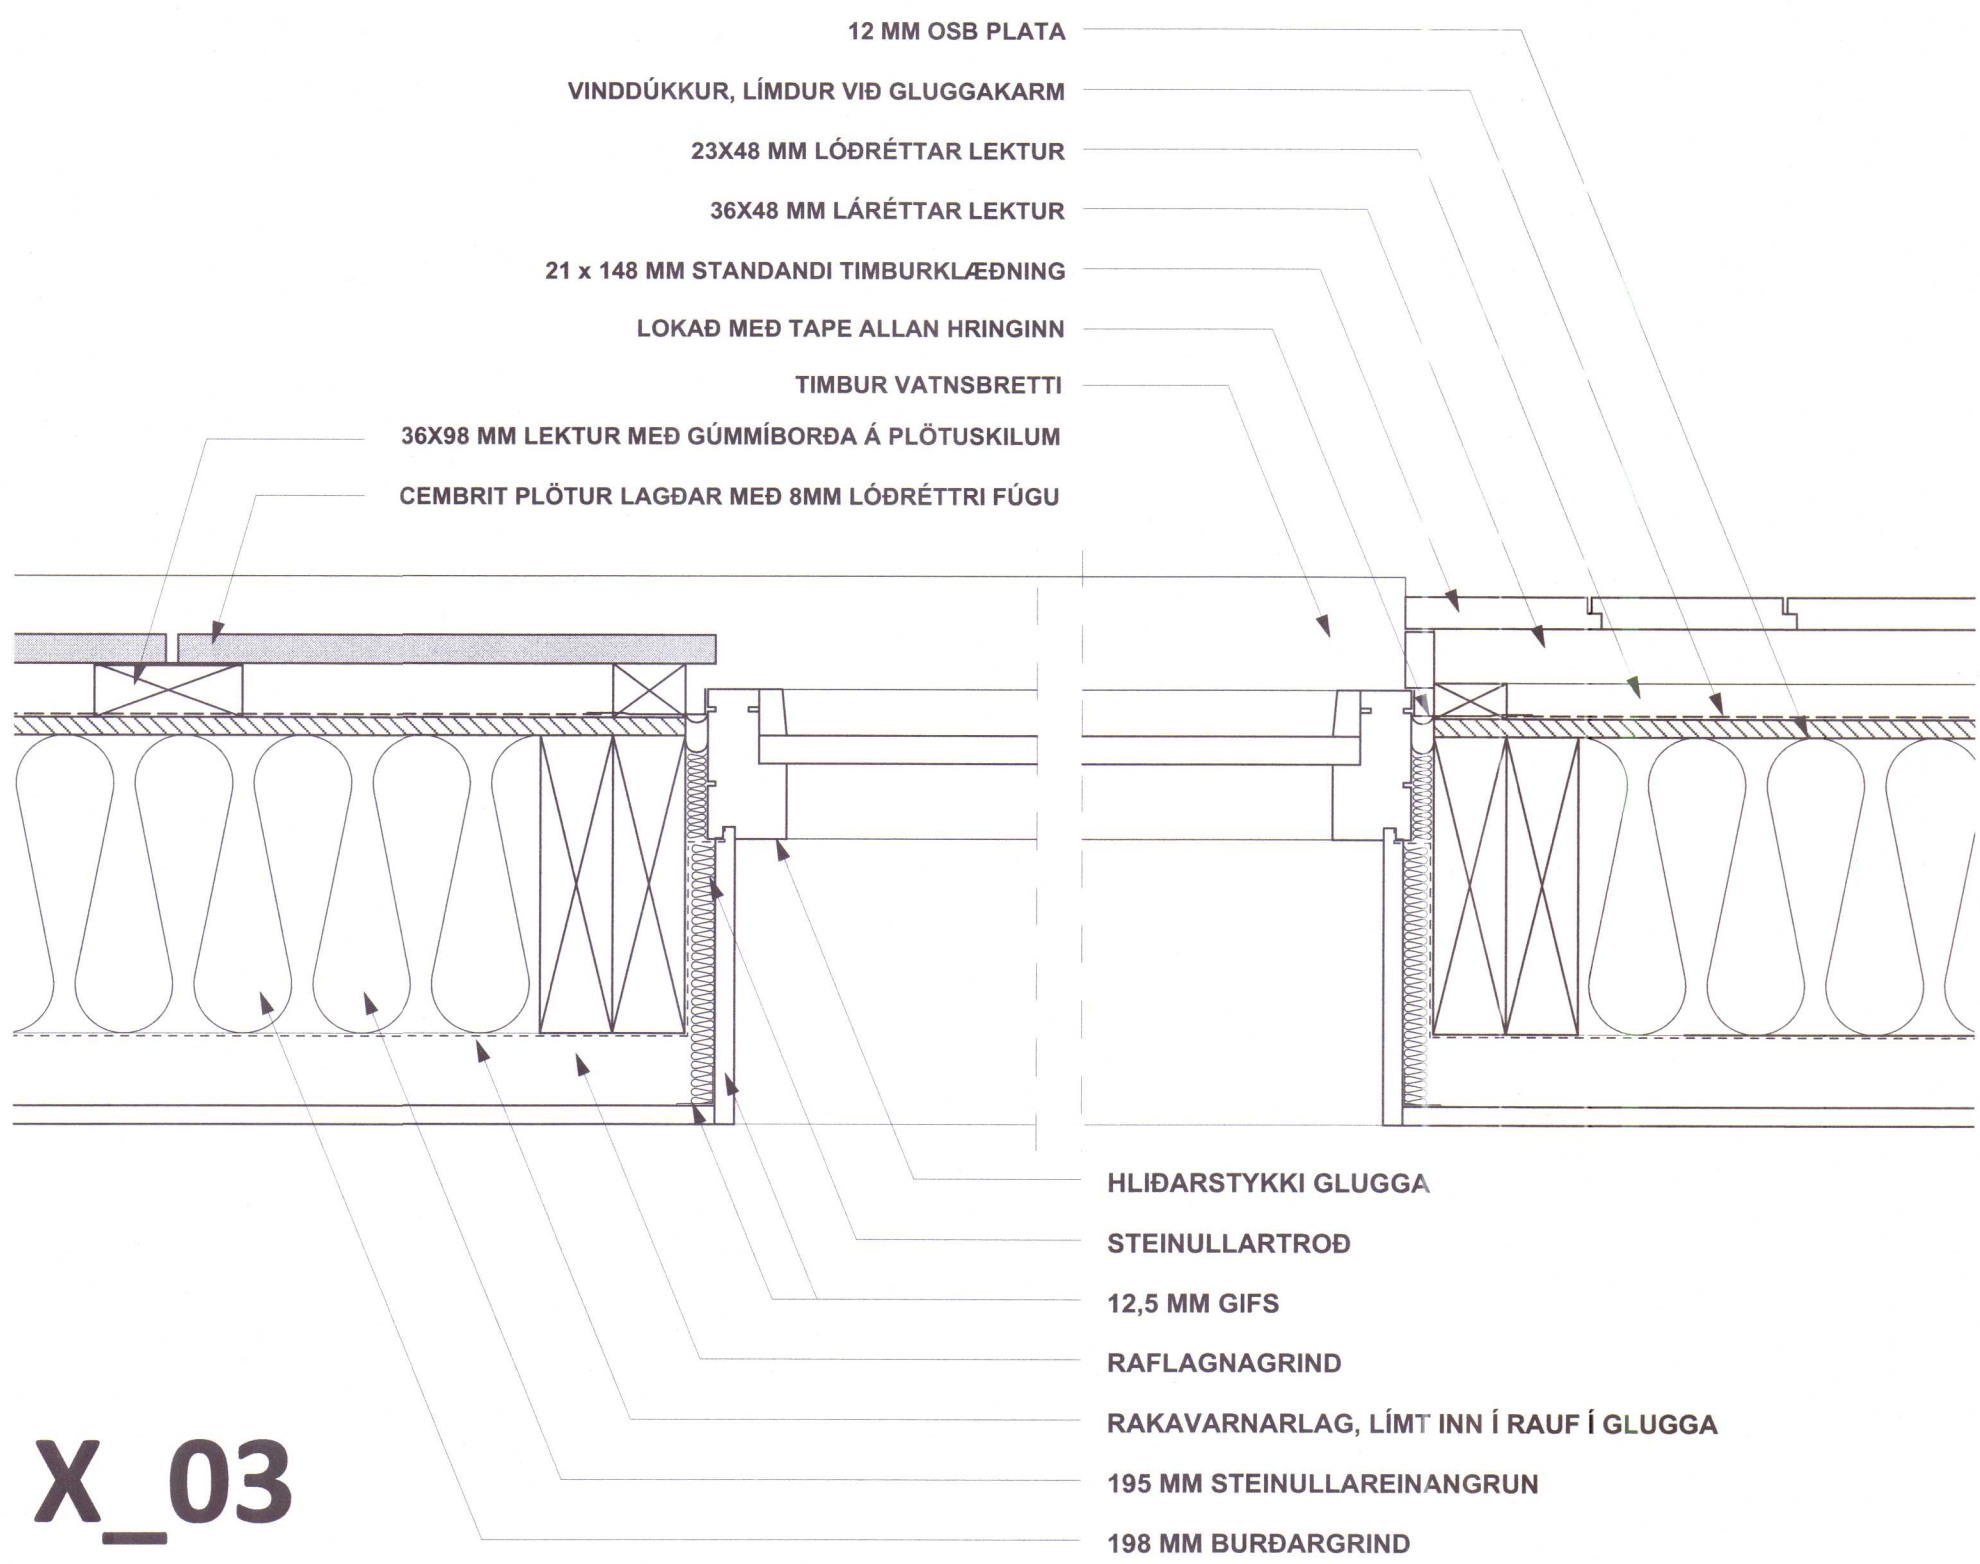

X_03

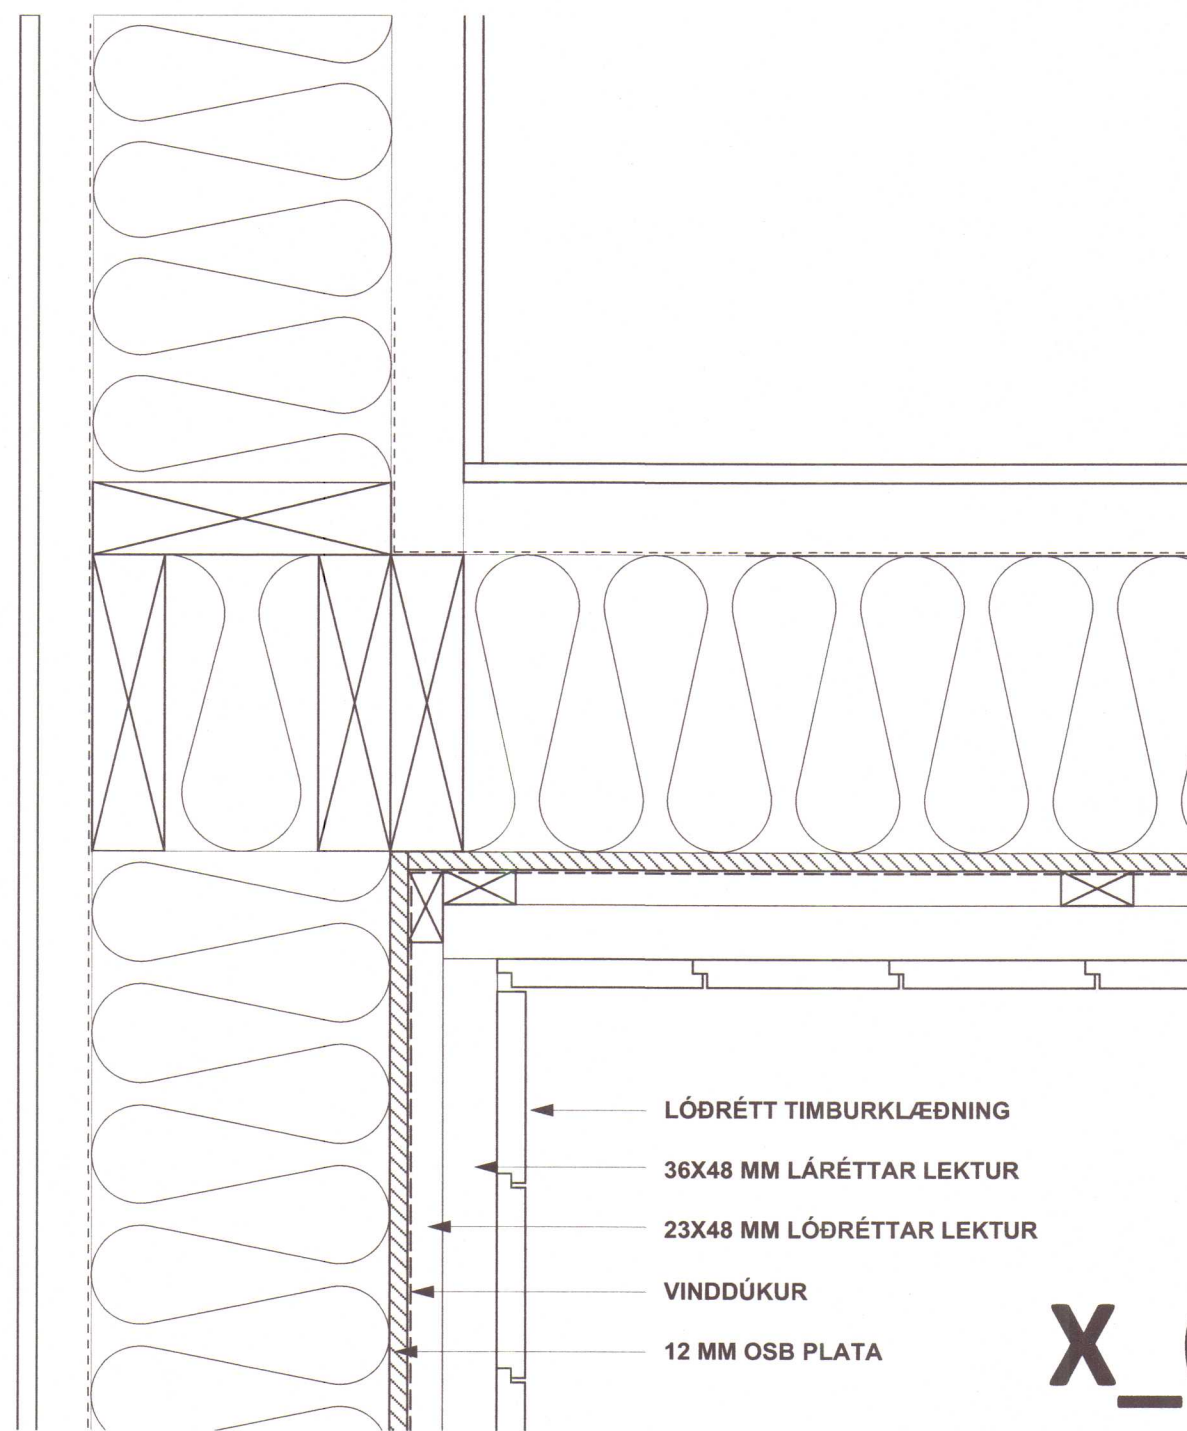

X_04

GLERÞYKKTIR M.T.T. VINDÁLAGS:

SUÐUR OG VESTUR HLID:
5 GLUGGAR 1,40 X 2,00 M: YTRA GLER 6MM

VESTUR HLID:
3 GLUGGAR 1,25 X 1,55 M: YTRA GLER 5MM

NORÐUR HLID:
1 GLUGGI 1,20 X 1,55 M: YTRA GLER 5MM

MÁL ERU Í MILLIMETRUM
ÖLL MÁL SANNREYNIST Á STAÐ ÁÐUR EN SMÍÐI HEFST
KOMI MISRÆMI Í LJÓSMILLI TEIKNINGA HÖNNUÐA
SKAL LÁTA AÐALHÖNNUÐ VITA

00.00.2020 -- --

A 07.05.2020 SM SM Texti um glerþykkir og breyting á deilum

Útg. dags. áb. y. lýsing

Lindarvegur 14, Hvammstanga

verk: einbýlishús staðgr.: 5508-7-56350140

verknr.: 190625LV14 landnr.: 226136

hannað: Urbanhus, Noregi

Sérupprættir

efni teikn.: lárétt deili

teiknað: SM yfirfarid: IH

dags.: mkv.: teikn.nr.: útg.:


15.04.2020	1:5 /A1	31.01	A
------------	---------	-------	---

áritun aðalhönnuðar:


Ingunn Hólsdóttir arkitekt FAL 020863-7469-825 3901_ingunn@arktika.is
Sigríður Maaack arkitekt FAL 081163-4649-825 3903_sigrður@arktika.is
Laugavegi 178 105 Reykjavík www.arktika.is

ARK
TIKA


Y_01

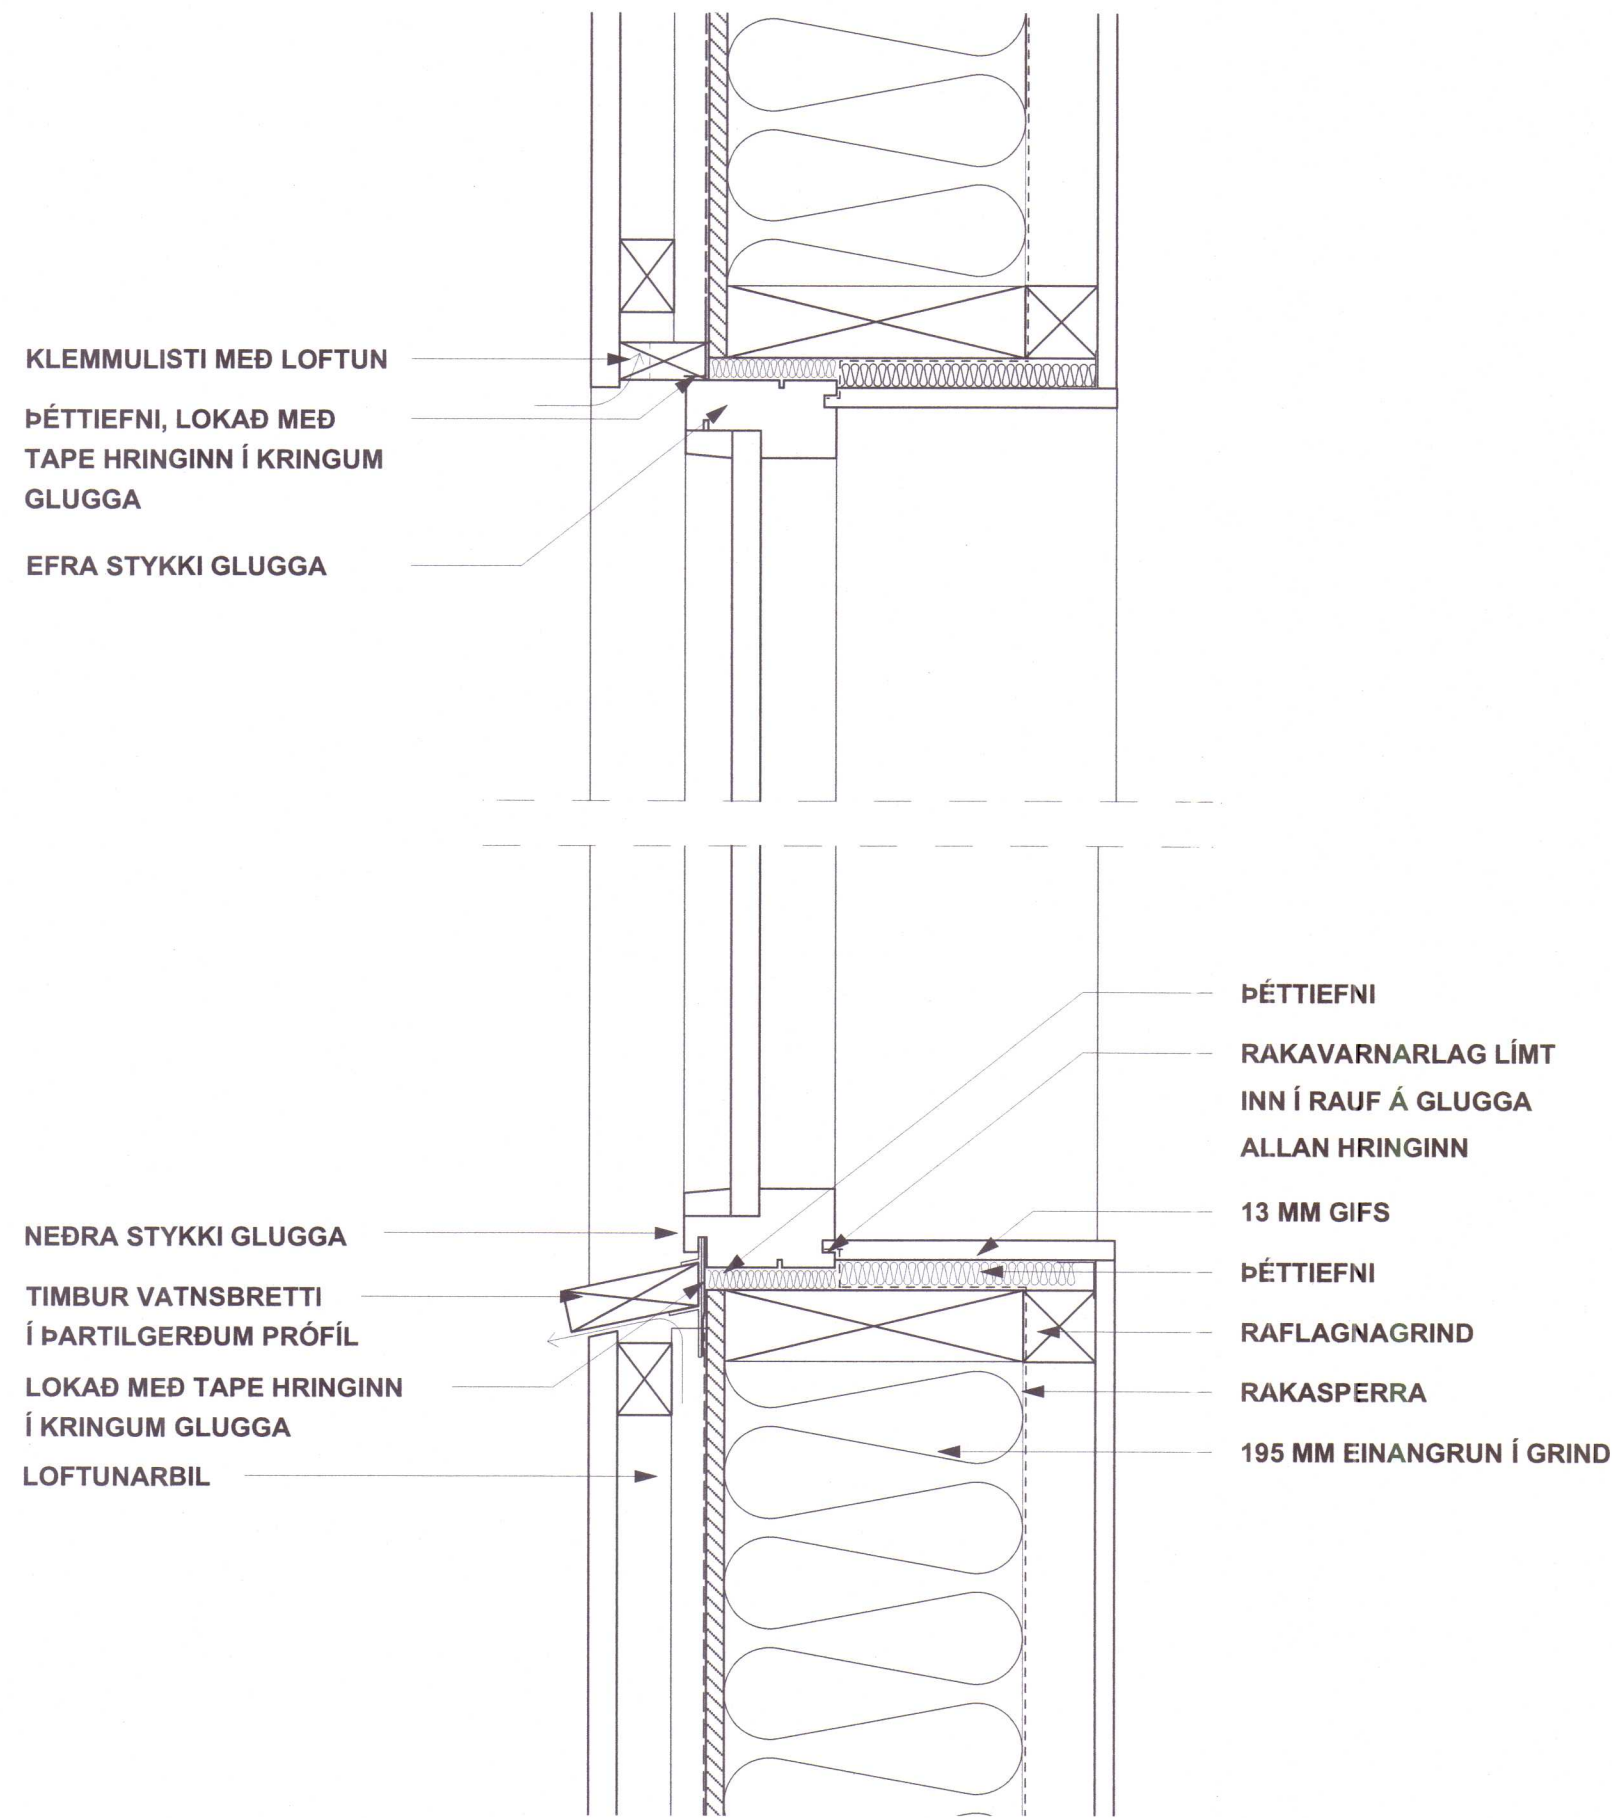


Y_02

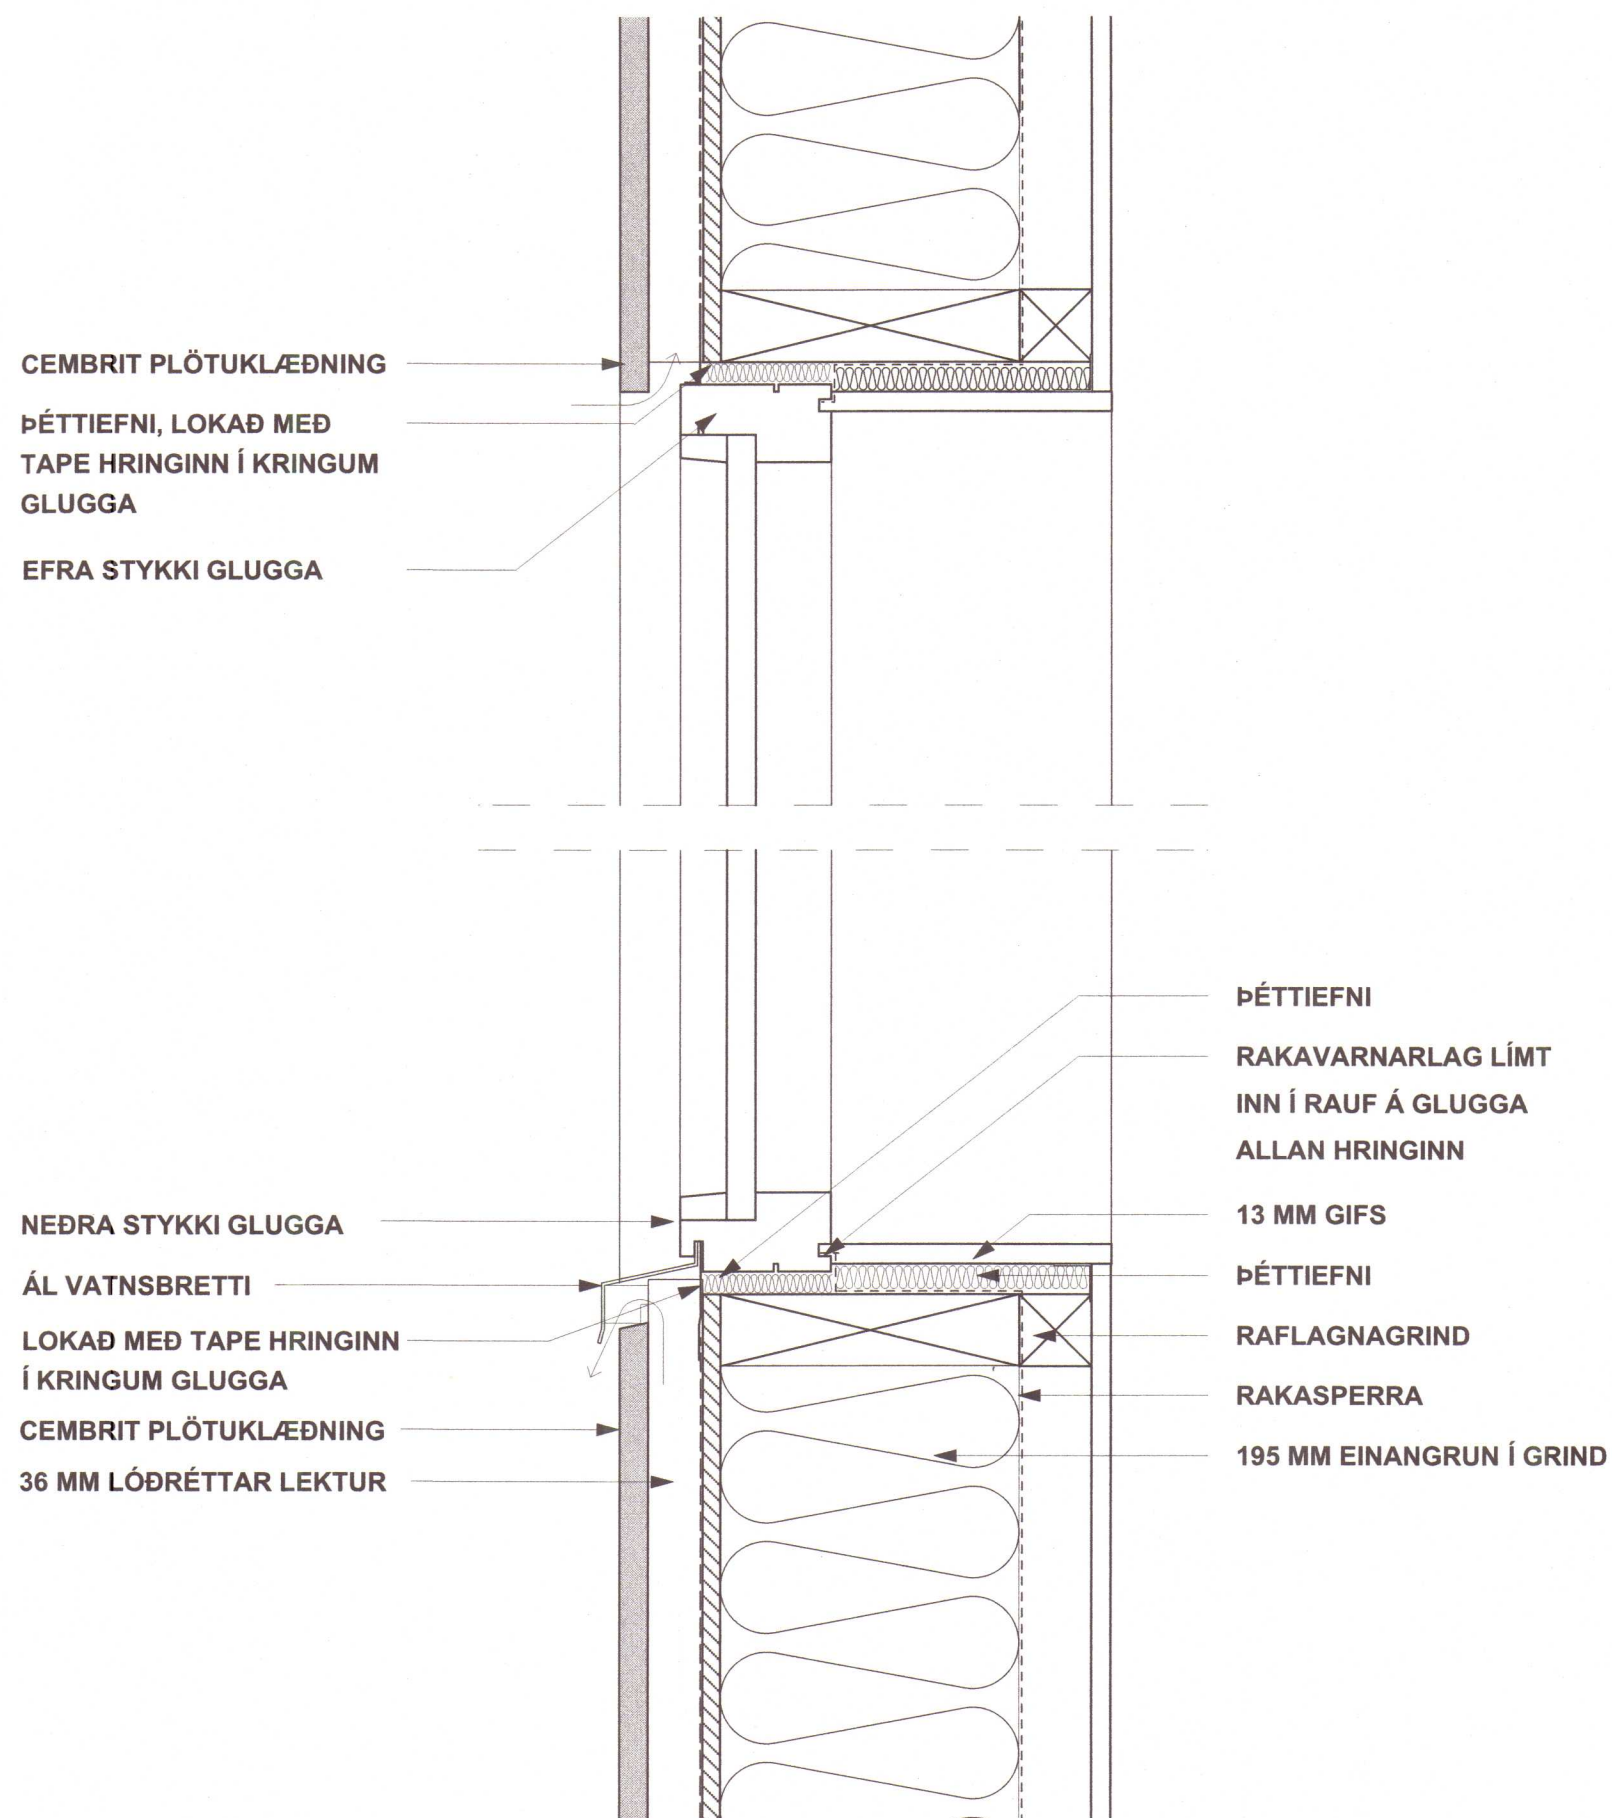

Y_03

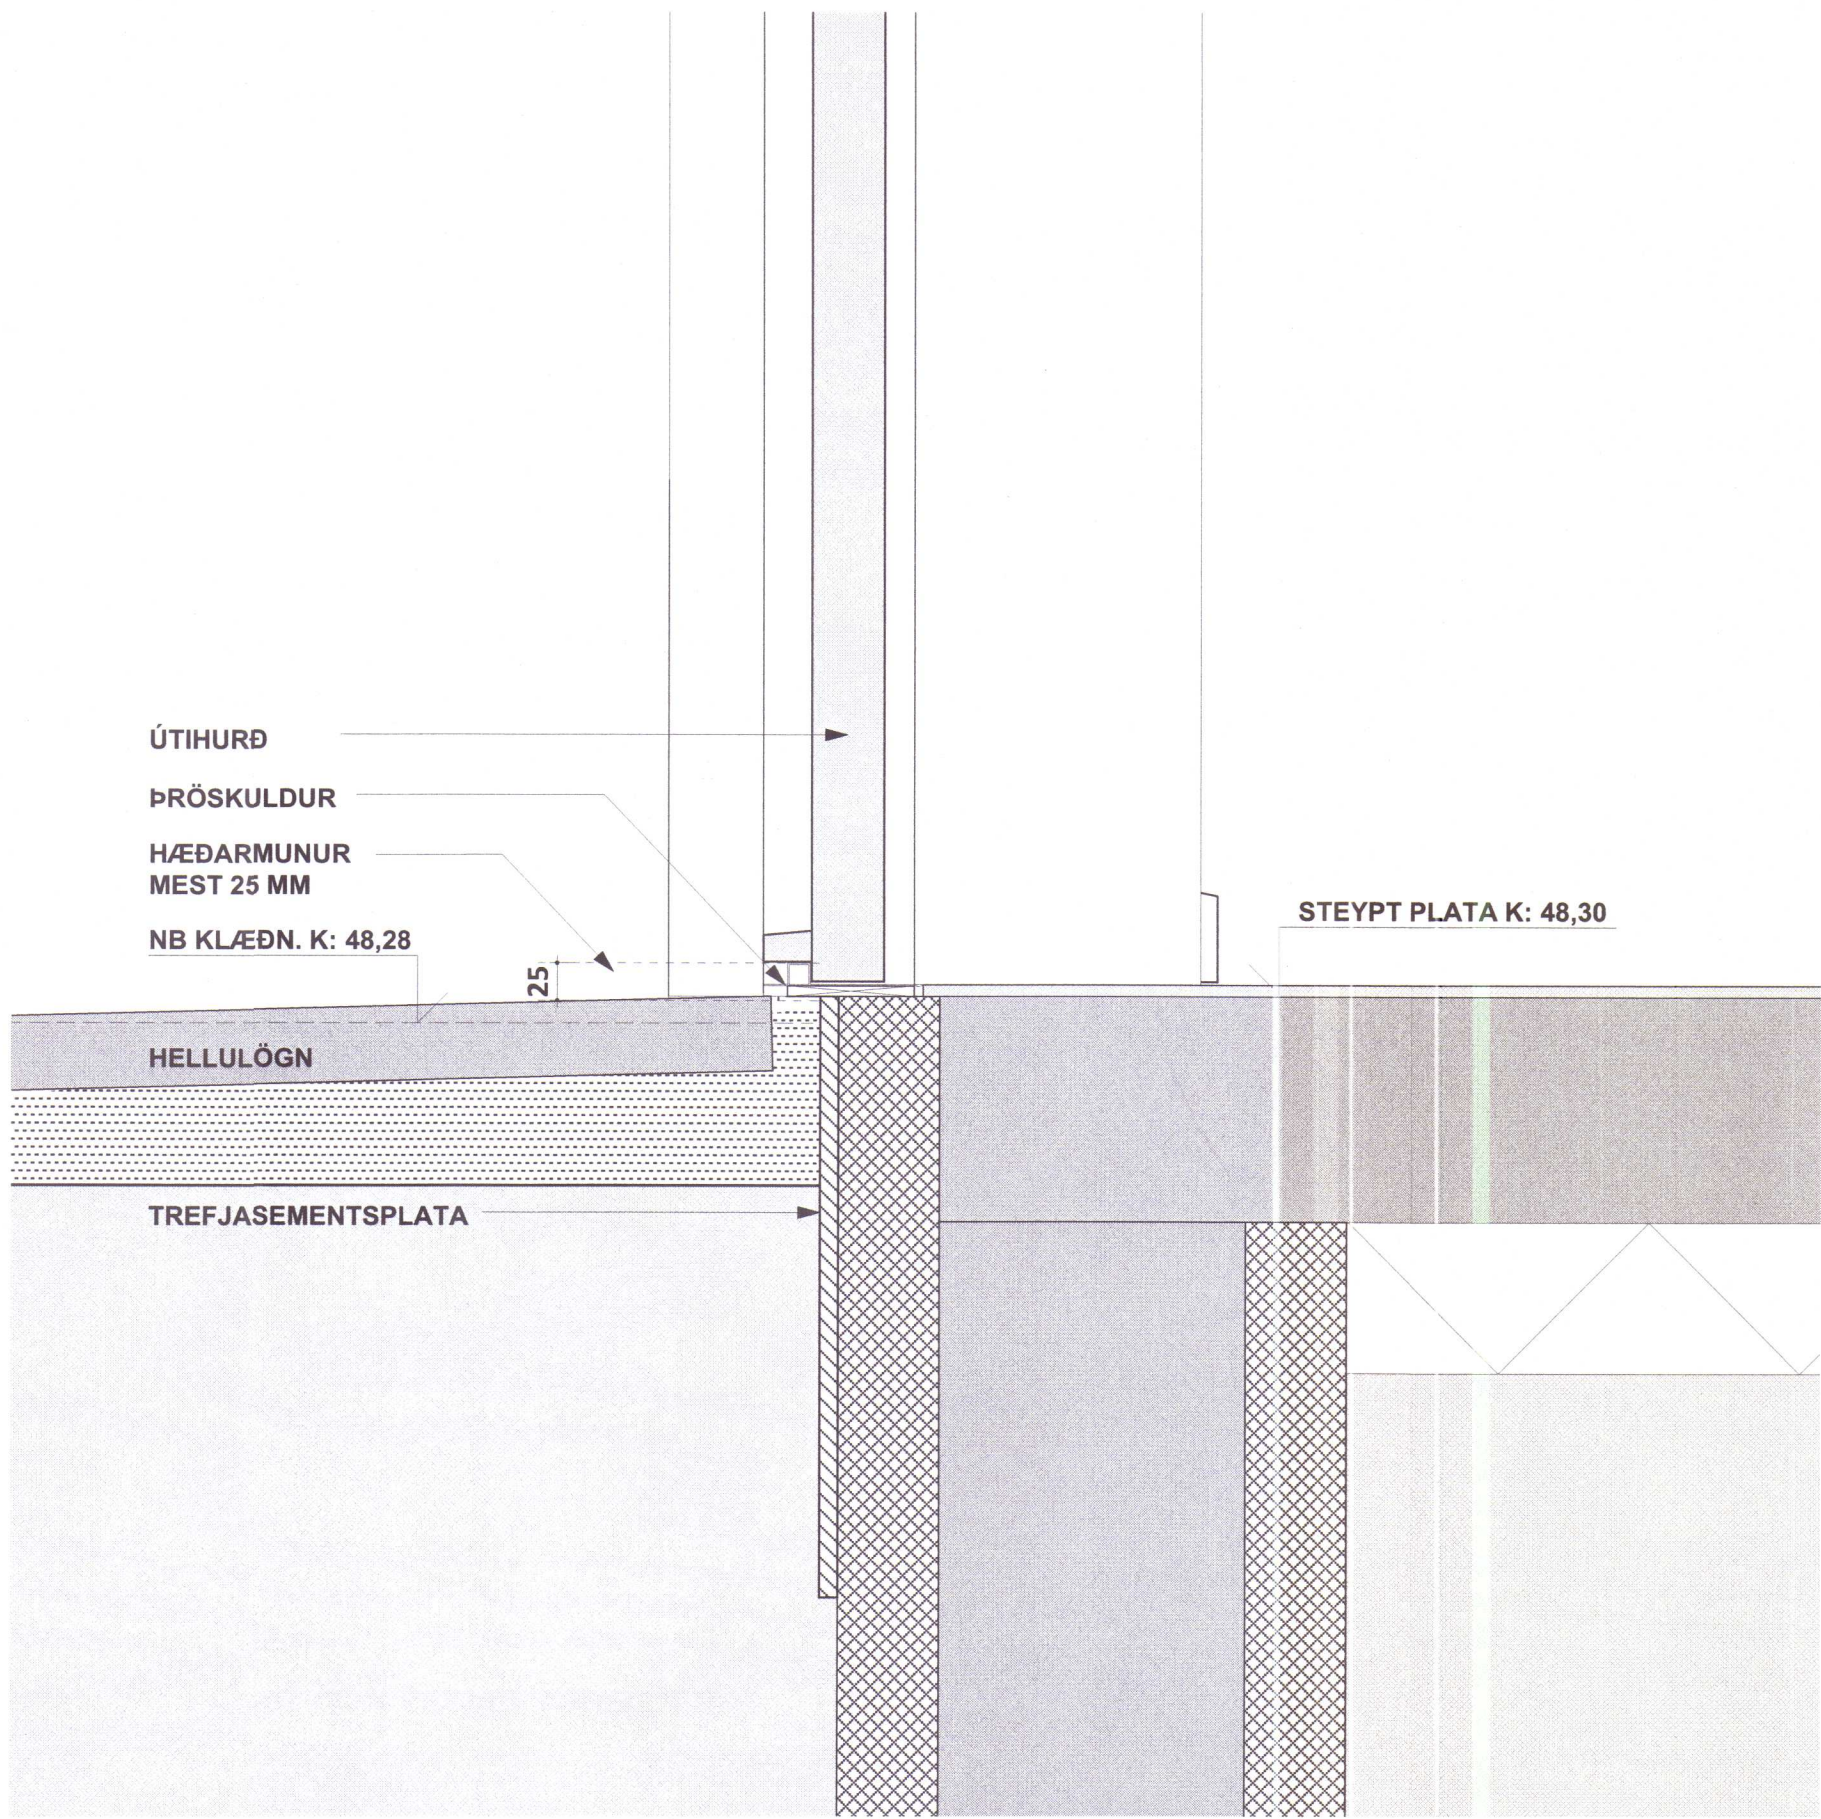

Y_04

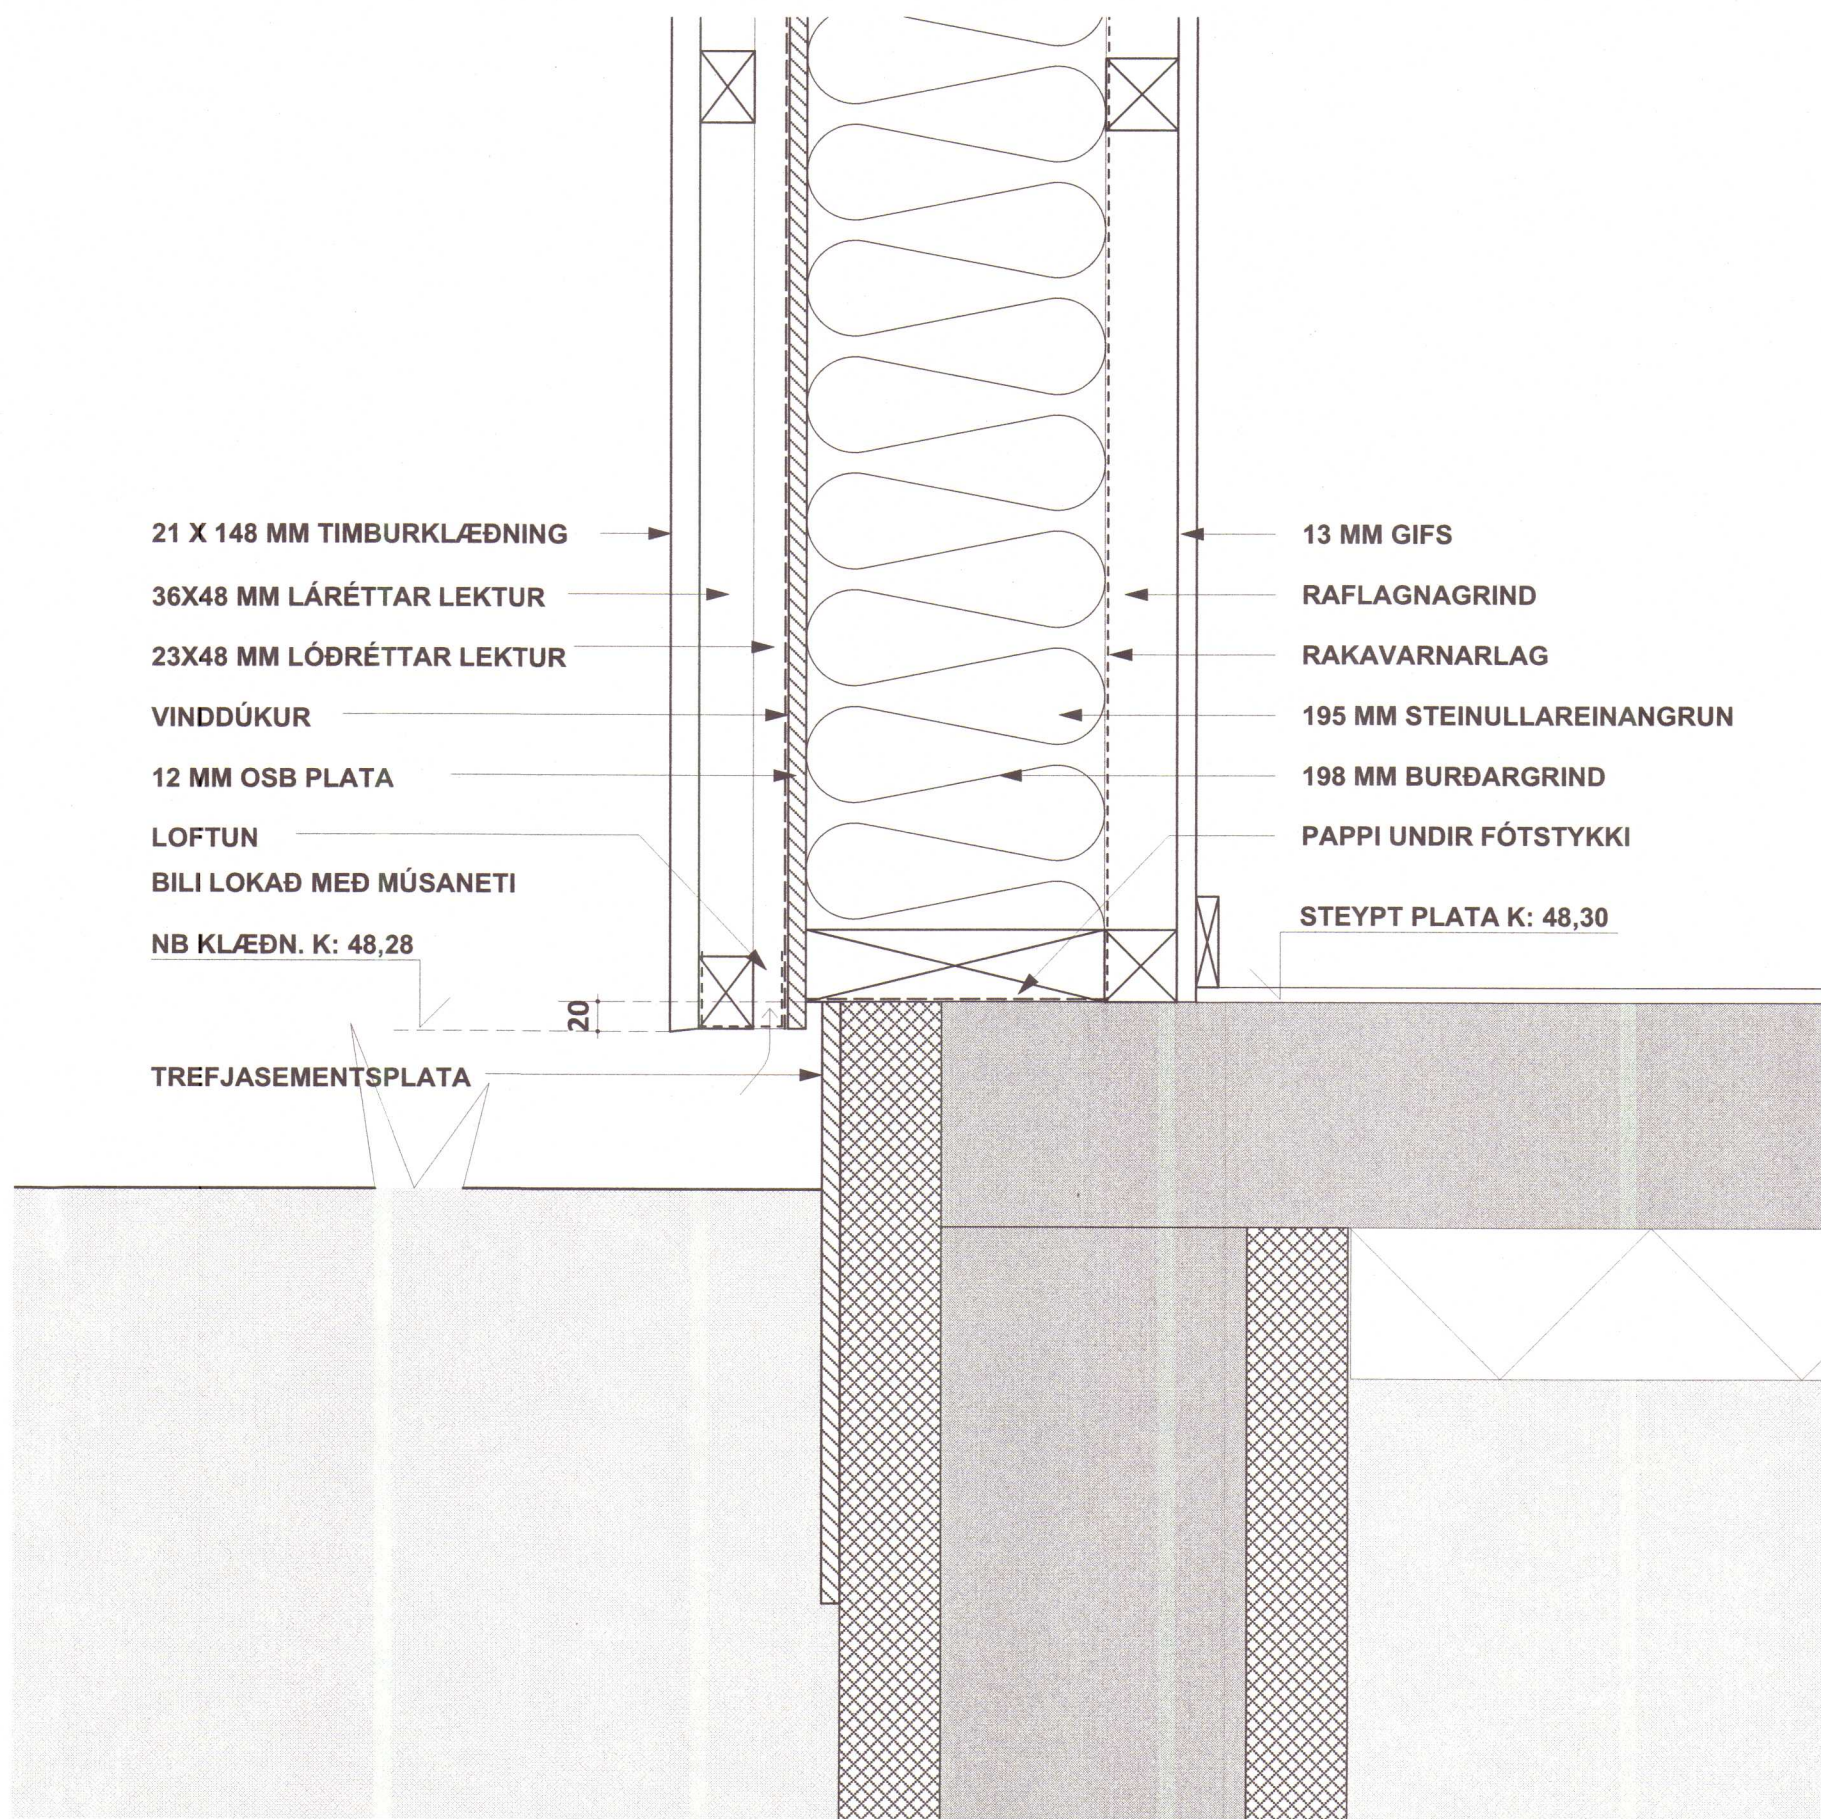

Notkun heimilub
á ábyrgð höfundar
12. maí 2020
Byggingarfulltrúinn
í Húnaþingi vestra

MÓTTÉKID
12. maí 2020
Byggingarfulltrúinn
í Húnaþingi vestra

GLERPYKKTIR M.T.T. VINDÁLAGS:

SUÐUR OG VESTUR HLÍÐ:
5 GLUGGAR 1,40 X 2,00 M: YTRA GLER 6MM
VESTUR HLÍÐ:
3 GLUGGAR 1,25 X 1,55 M: YTRA GLER 5MM
NORÐUR HLÍÐ:
1 GLUGGI 1,20 X 1,55 M: YTRA GLER 5MM

MÁL ERU Í MILLIMETNUM
ÖLL MÁL SANNREYNIST Á STAÐ ÁÐUR EN SMÍÐI HEFT
KOMI MISRÆMI Í LJÓÐ MILLI TEIKNINGA HÖNNUÐA
SKAL LÁTA AÐALHÖNNUÐ VITA

00.00.2020

07.05.2020 SM SM Texti um glerpyktir og breyting á deilum
Útg. dags. 07.05.2020

Lindarvegur 14, Hvammstanga

verk: einbýlishús staðgr.: 5508-7-56350140
verknr.: 190625LV14 landnr.: 226136
hannað: Urbanhus, Noregi

Sérupprættir

efni teikn.: lóðrétt deili

teiknað: SM yfirfarið: IH
dags.: mkv.: teikn.nr.: útg.:


15.04.2020 1:5 /A1 31.11 A

áritun aðalhönnuðar:


Ingunn Hafstað arkitekt Fél. 020861-7469, 825 3901, ingunn@arktika.is
Sigríður Maack arkitekt Fél. 081163-4649, 825 3903, sigridur@arktika.is
Laugavegi 178, 105 Reykjavík, www.arktika.is

ARK
TIKA



Y_05

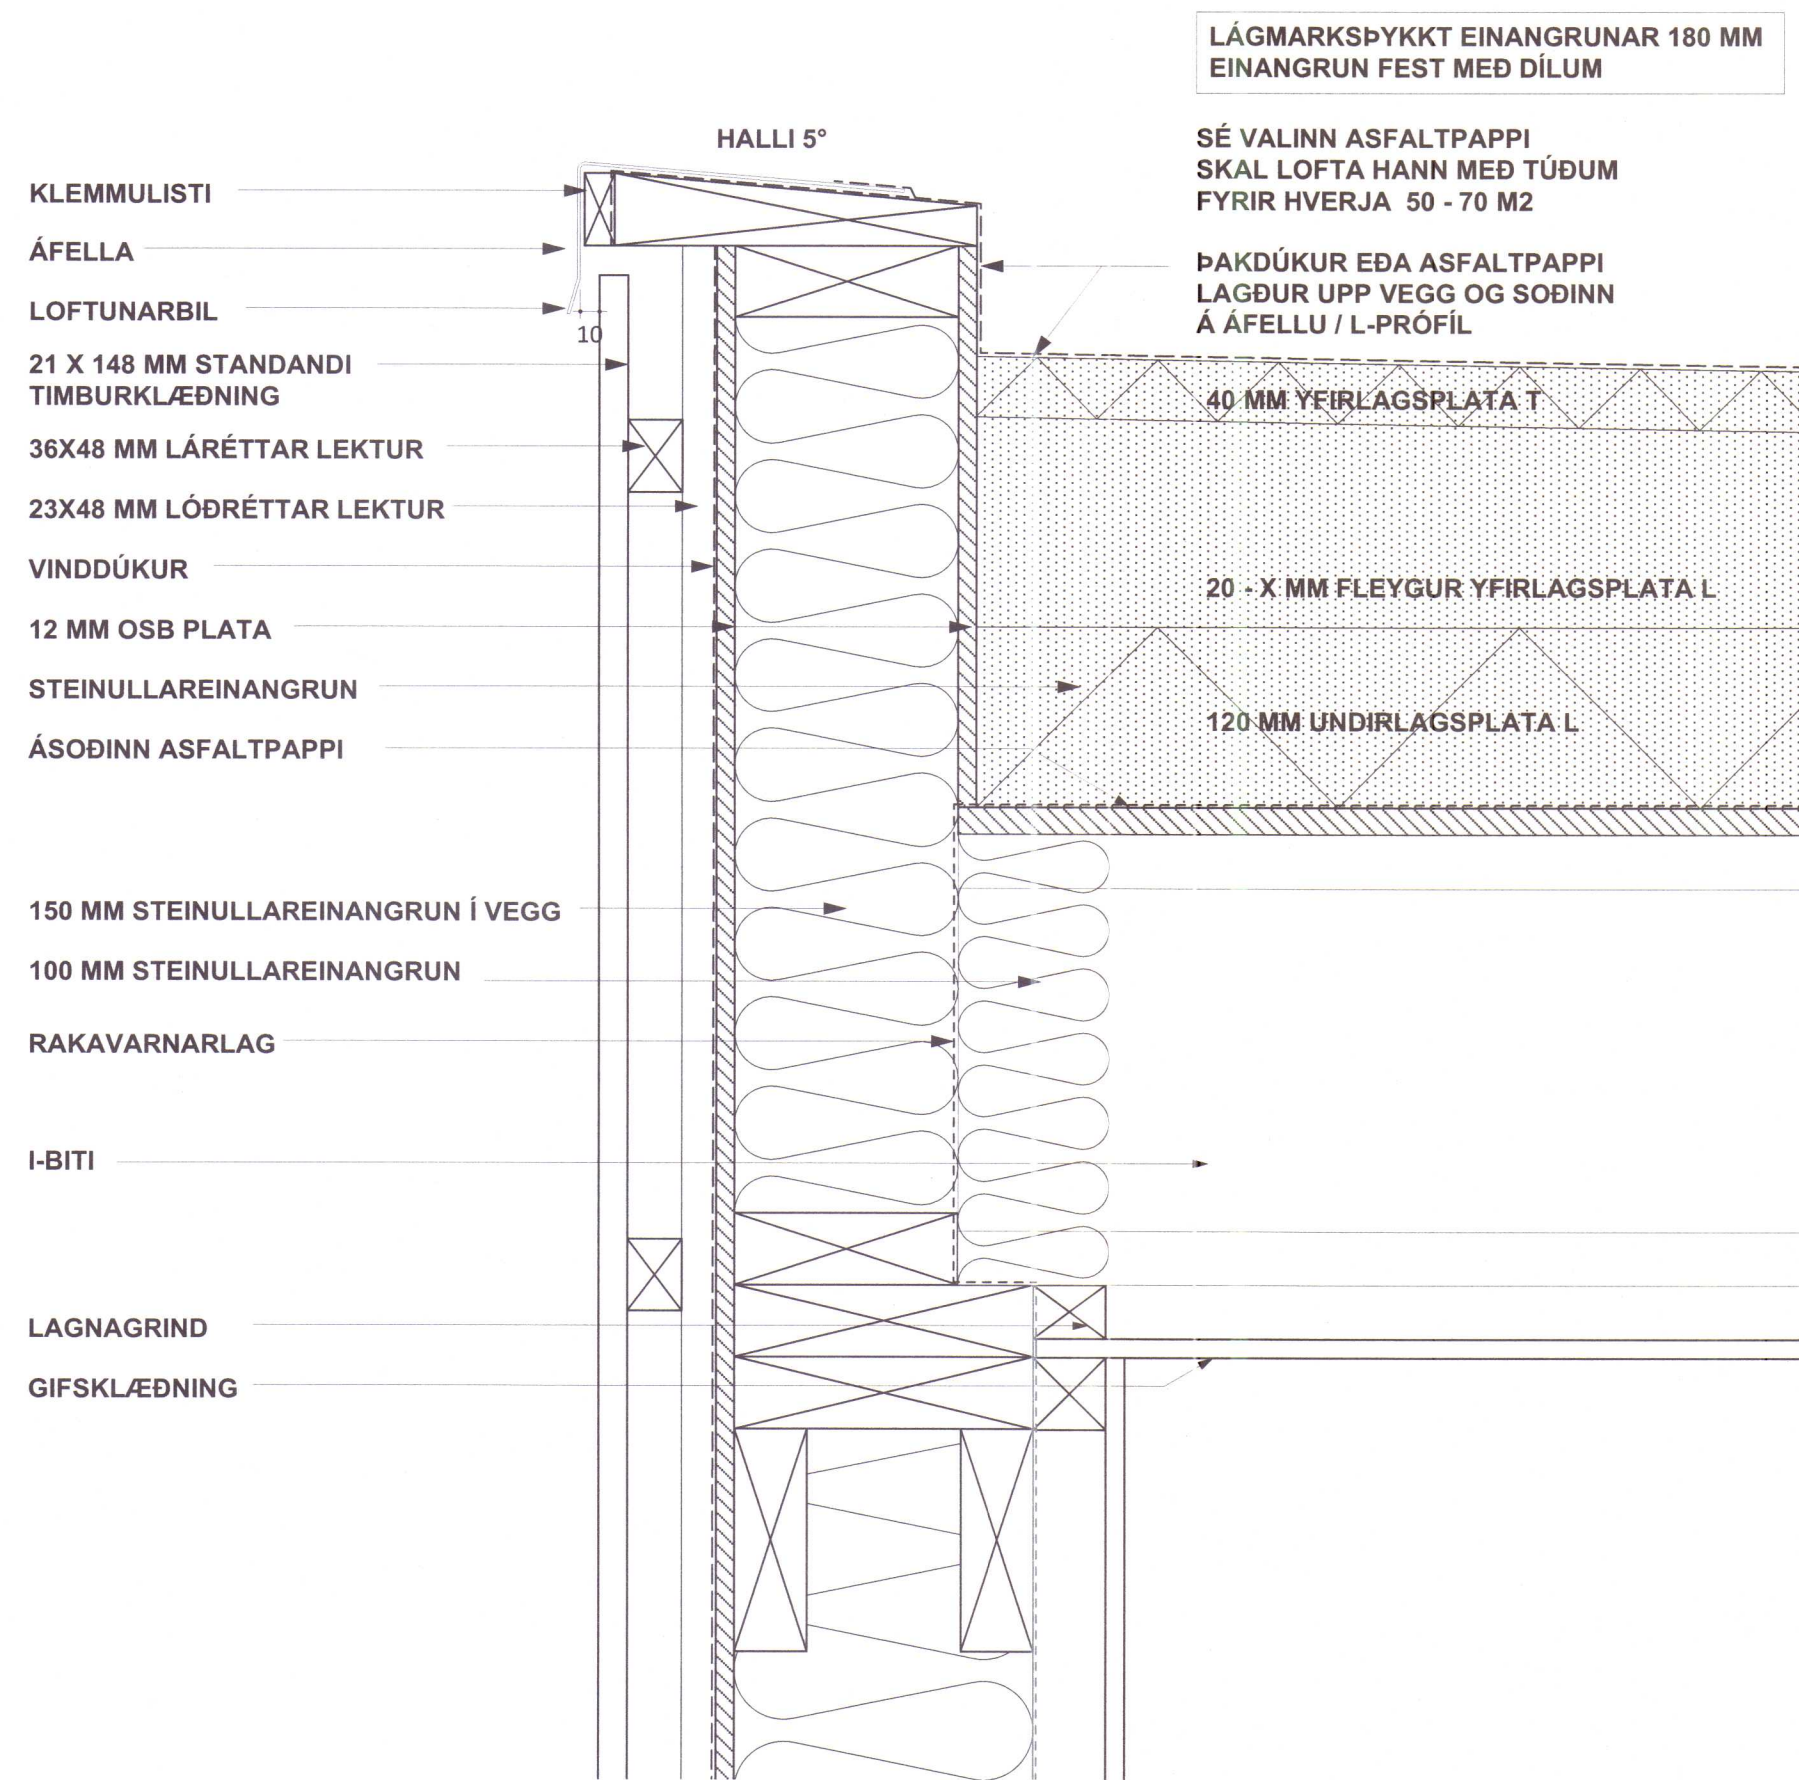

Y_06

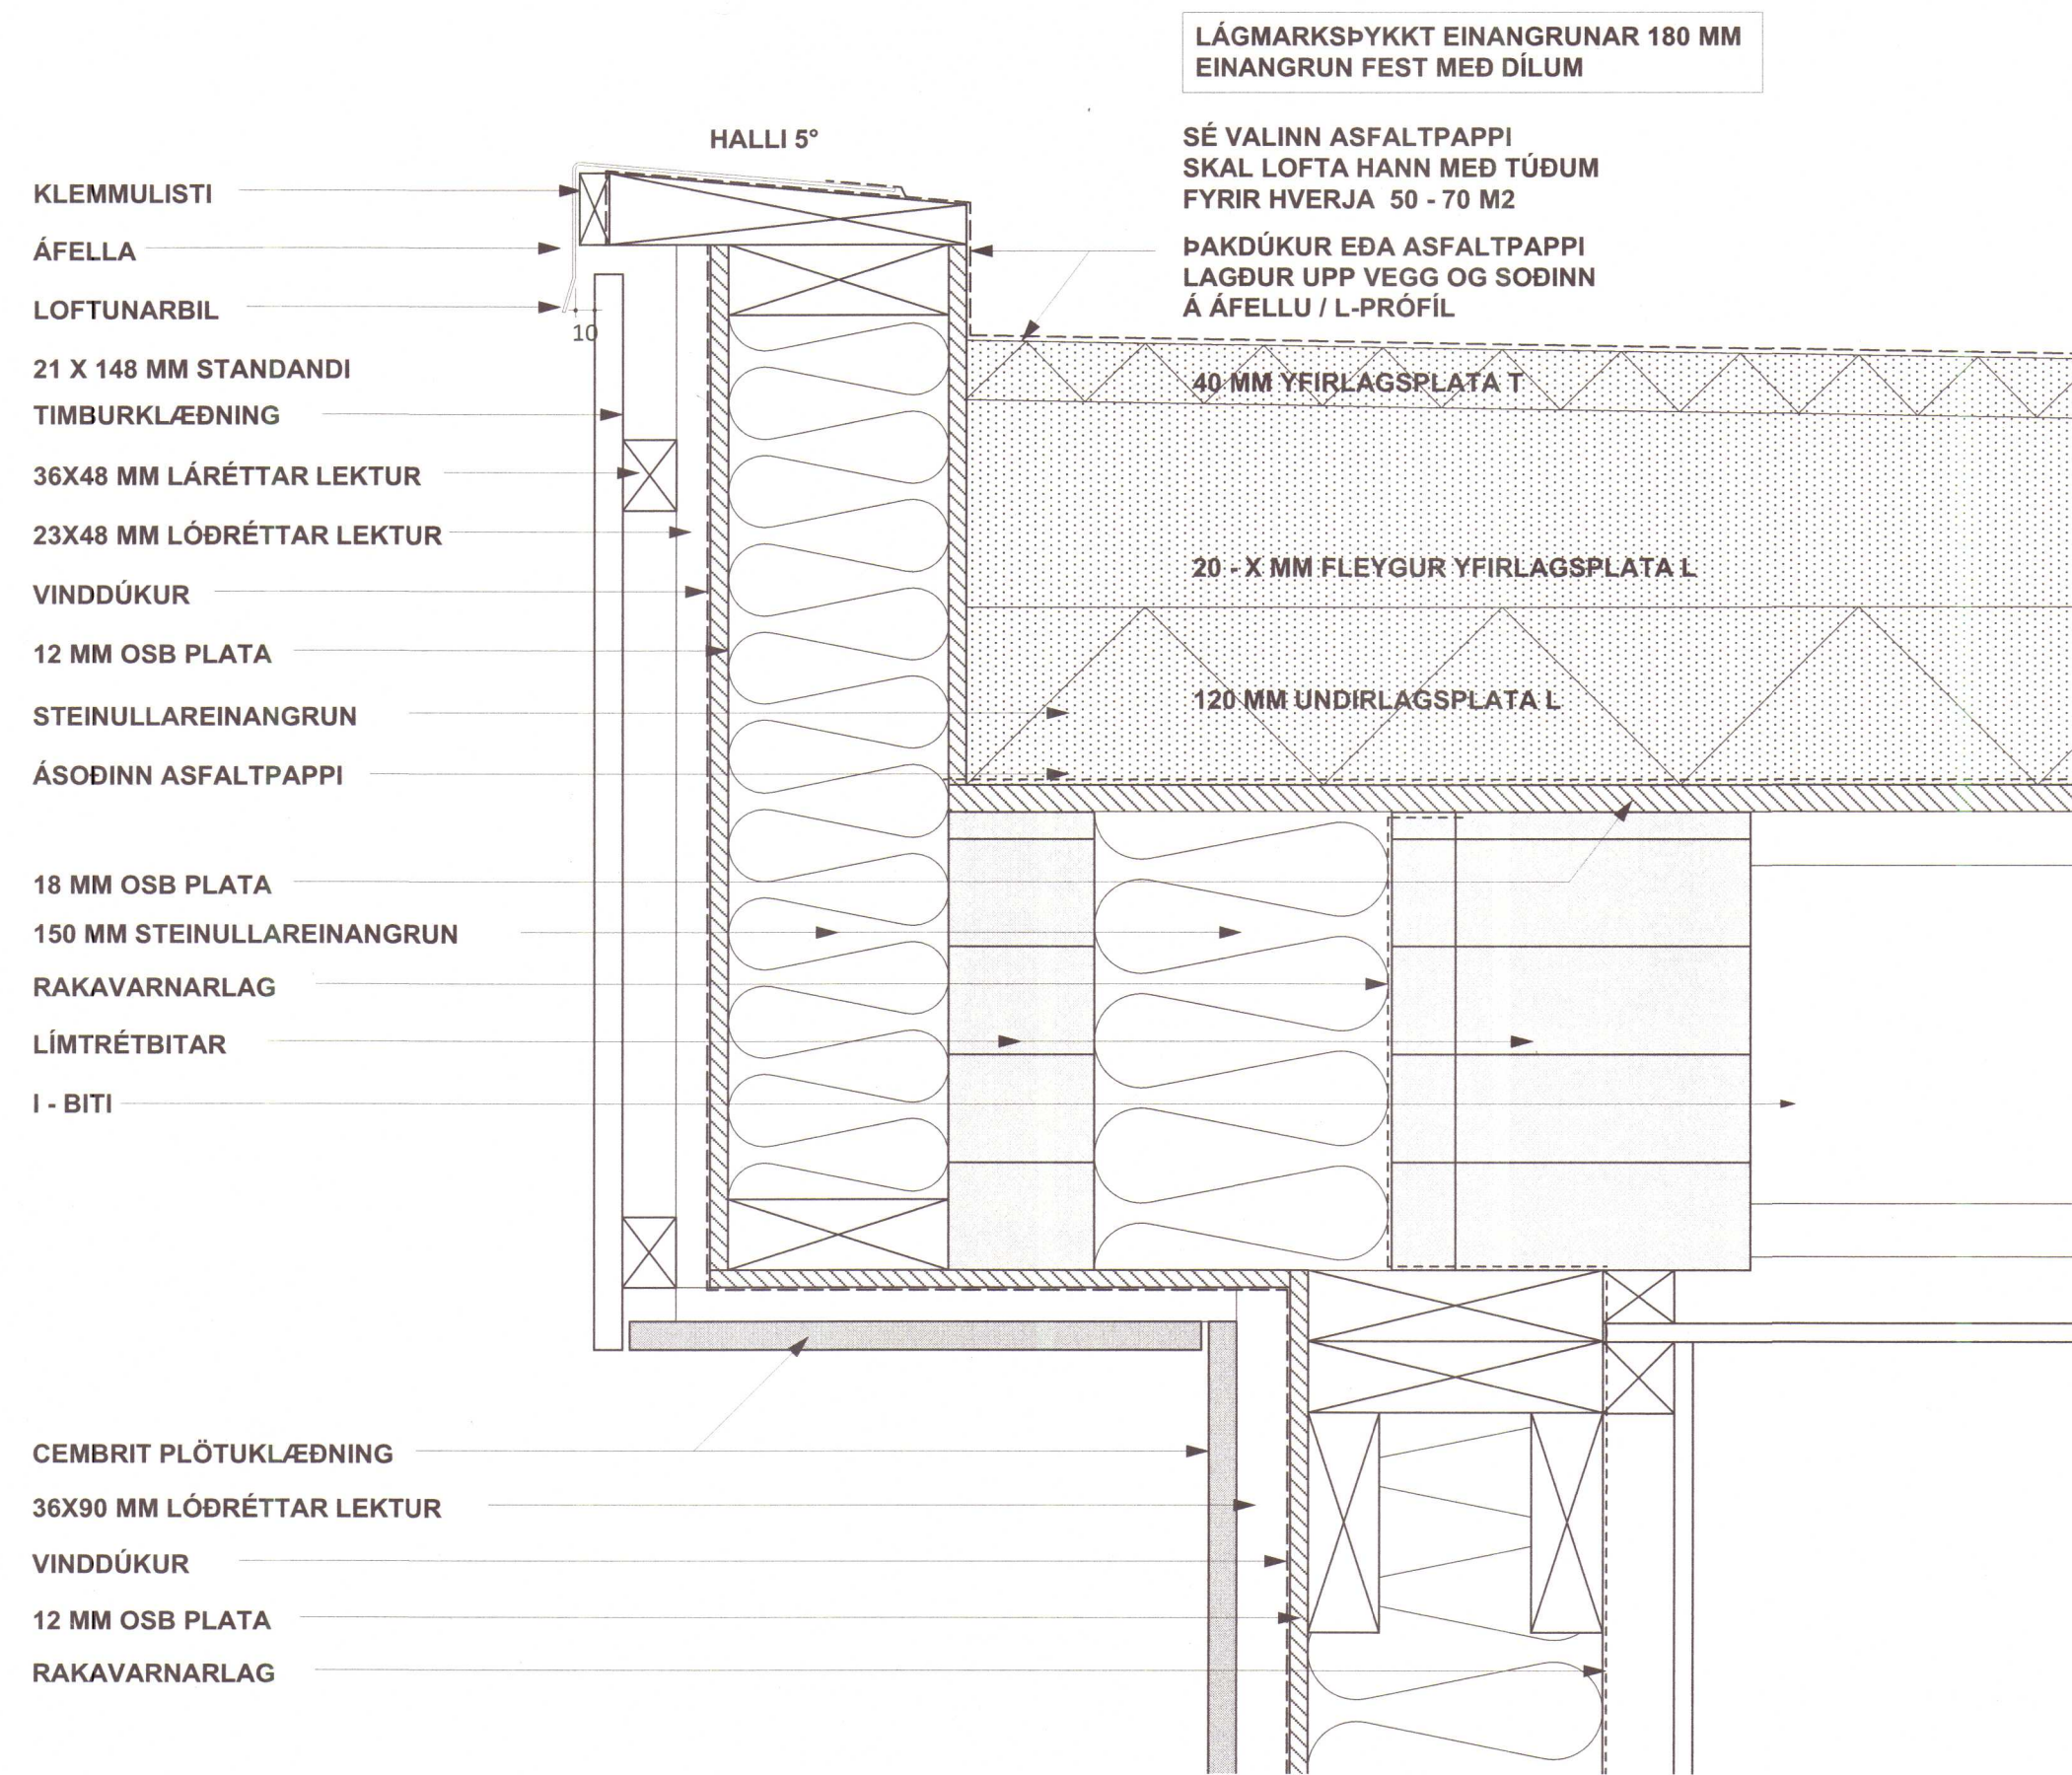

Y_07

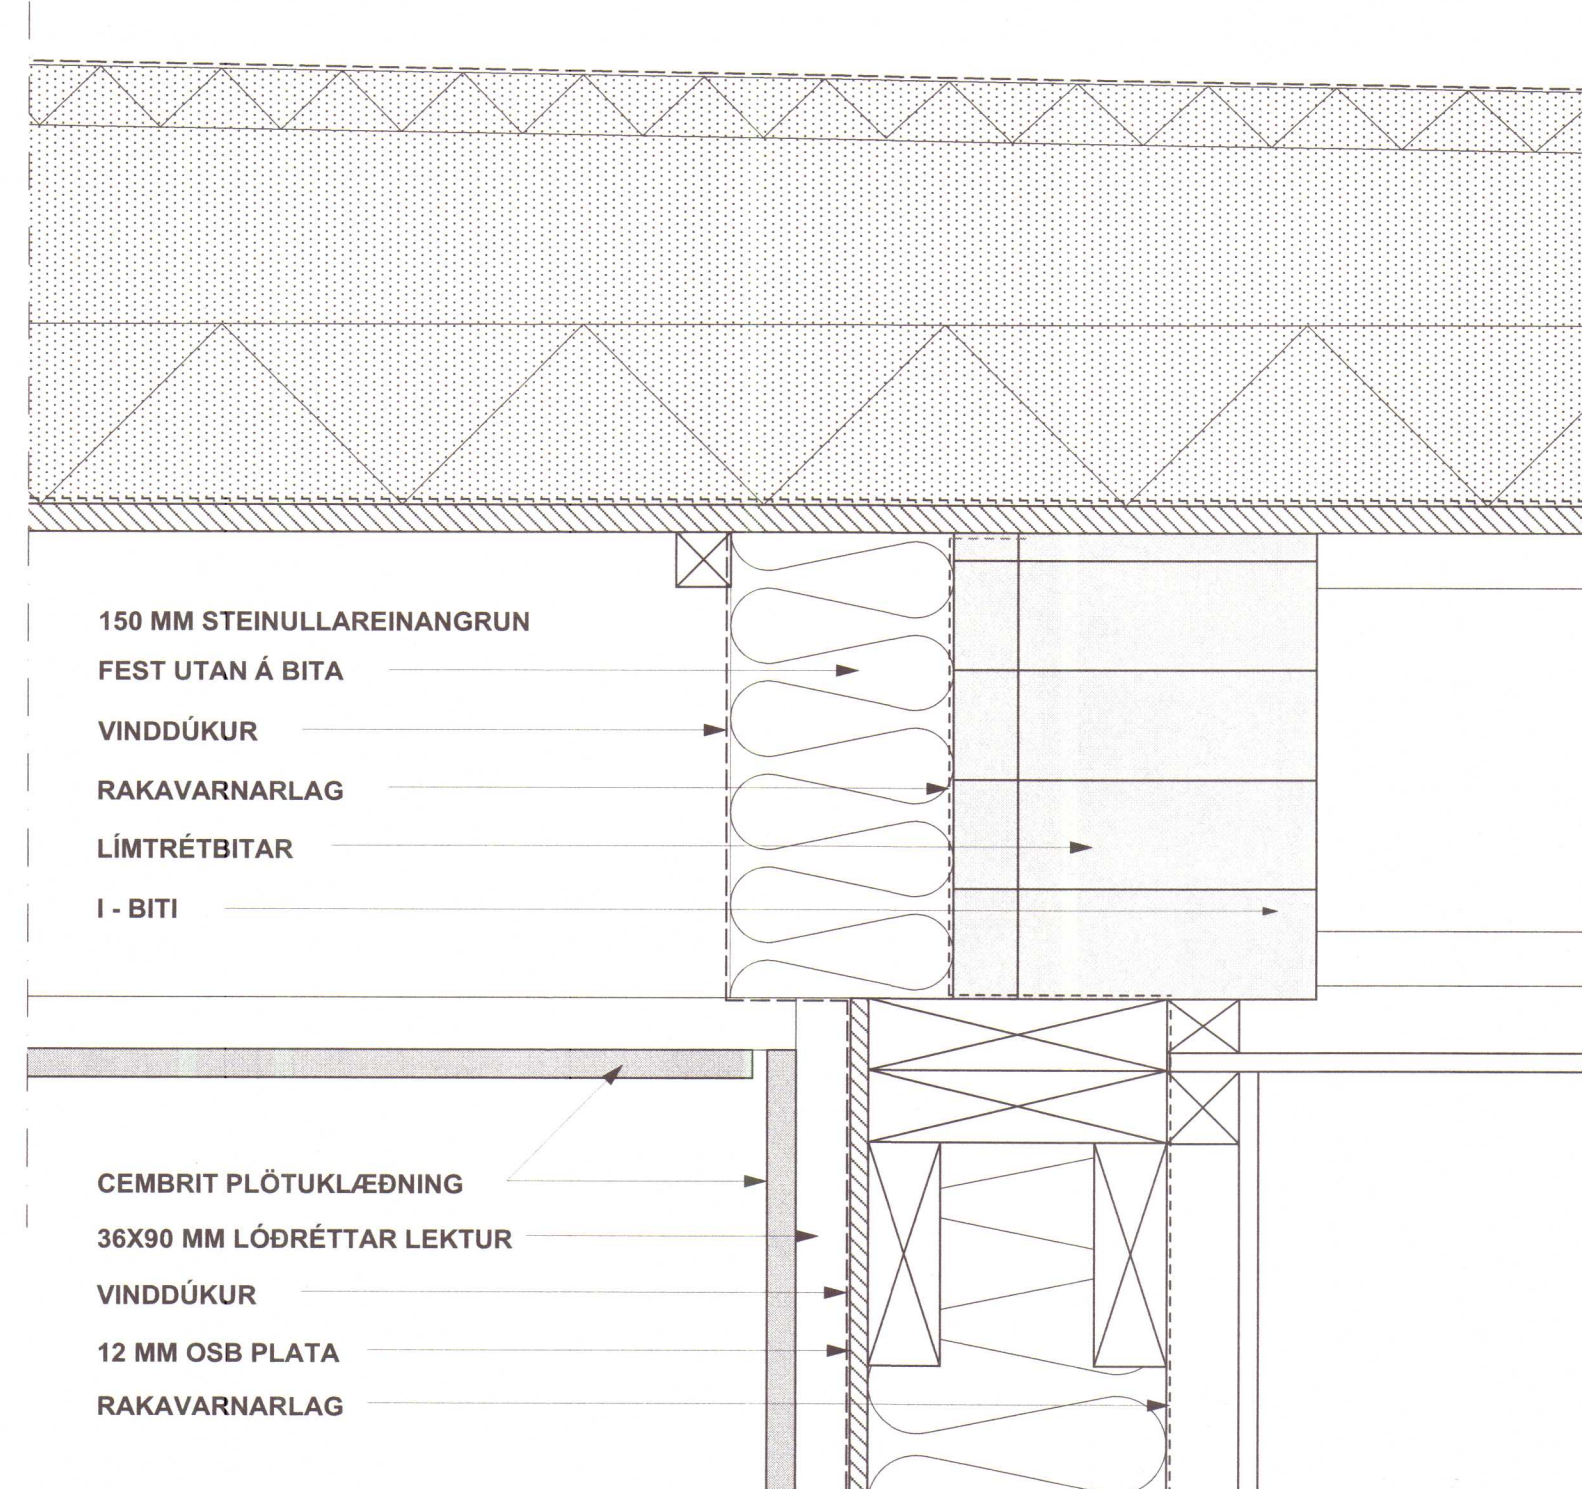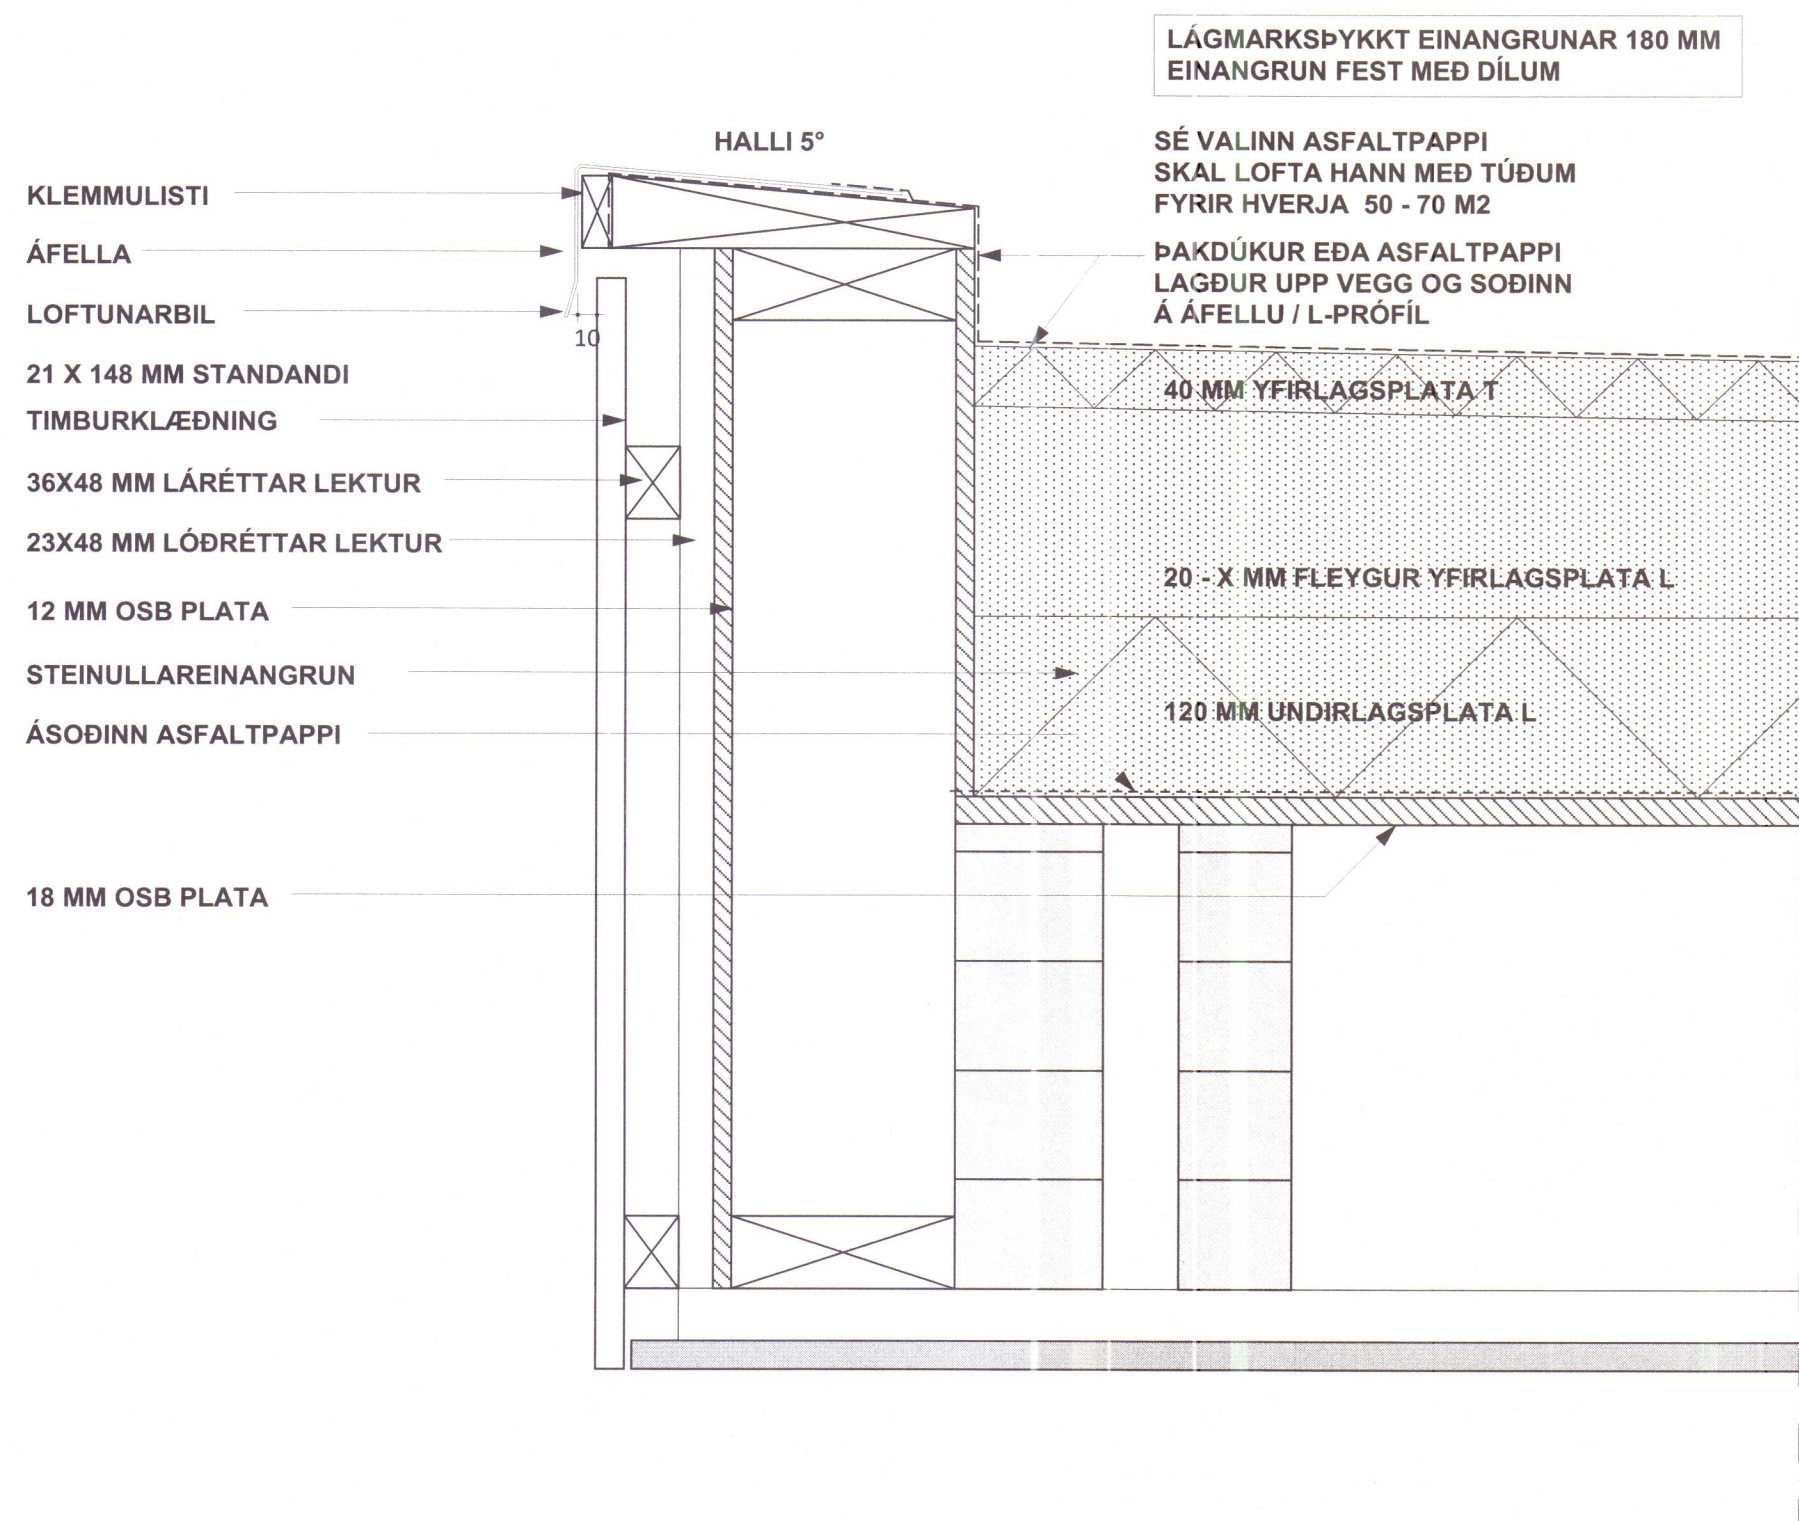

Notkun heimiluo
á ábyrgð höfundar
27. maí 2020
Byggingarfulltrúinn
í Húnaþingi vestra

MÓTTEKID
27. maí 2020
Byggingarfulltrúinn
í Húnaþingi vestra

MÁL ERU Í MILLIMETRUM
ÖLL MÁL SANNREYNIST Á STAÐ ÁÐUR EN SMÍÐI HEFST
KOMI MISREMI Í LJÓSI MILLI TEIKNINGA HÖNNUÐA
SKAL LÁTA AÐALHÖNNUÐ VITA

B 26.05.2020 SM JB-J Breyting á þakdéli Y-06, nýtt deili Y-07
A 05.05.2020 SM SM Breyting á þakdélium
Útg. dags. Áb. y. lýsing

Lindarvegur 14, Hvammstanga

verk: einbýlishús staðgr.: 5508-7-56350140
verknr.: 1906251V14 landnr.: 226136
hannað: Urbanhus, Noregi

Séruppdrættir

efni teikn.: lóðrétt deili
teiknað: SM yfirfarið: IH
dags.: mkv.: teikn.nr.: útg.:



15.04.2020 1:5 /A2 31.12 B

áritun aðalhönnuðar:

Ingunn Halfradó arkitekt FAI 020861-7469_825 3901_ingunn@arktika.is
Sigríður Maðúck arkitekt FAI 081163-4649_825 3903_sigridu@arktika.is
Laugavegi 178_105 Reykjavík_www.arktika.is

ARK
TIKA

LÓÐAMÖRK

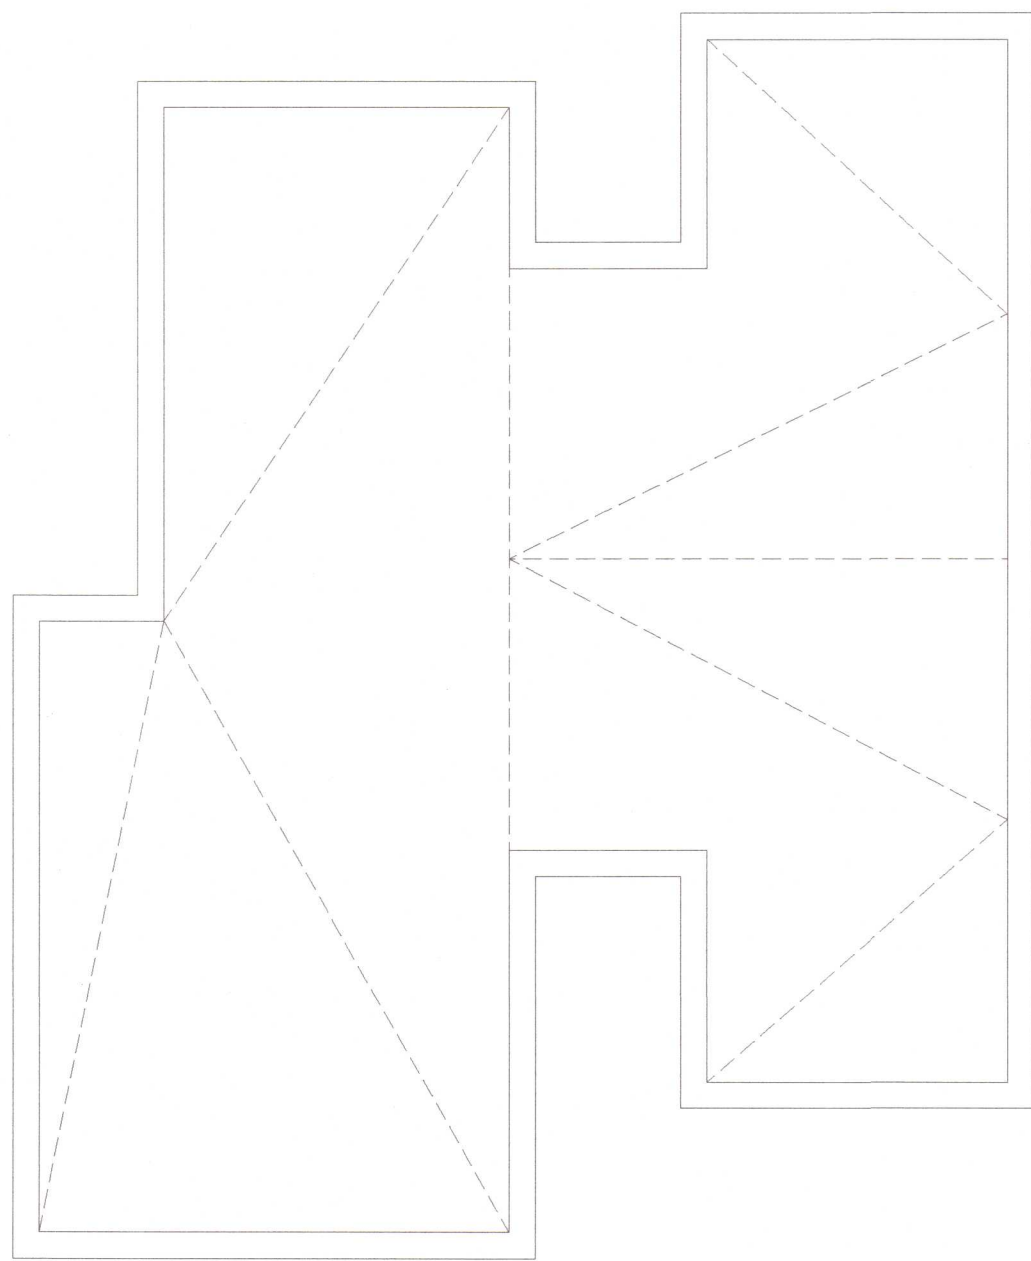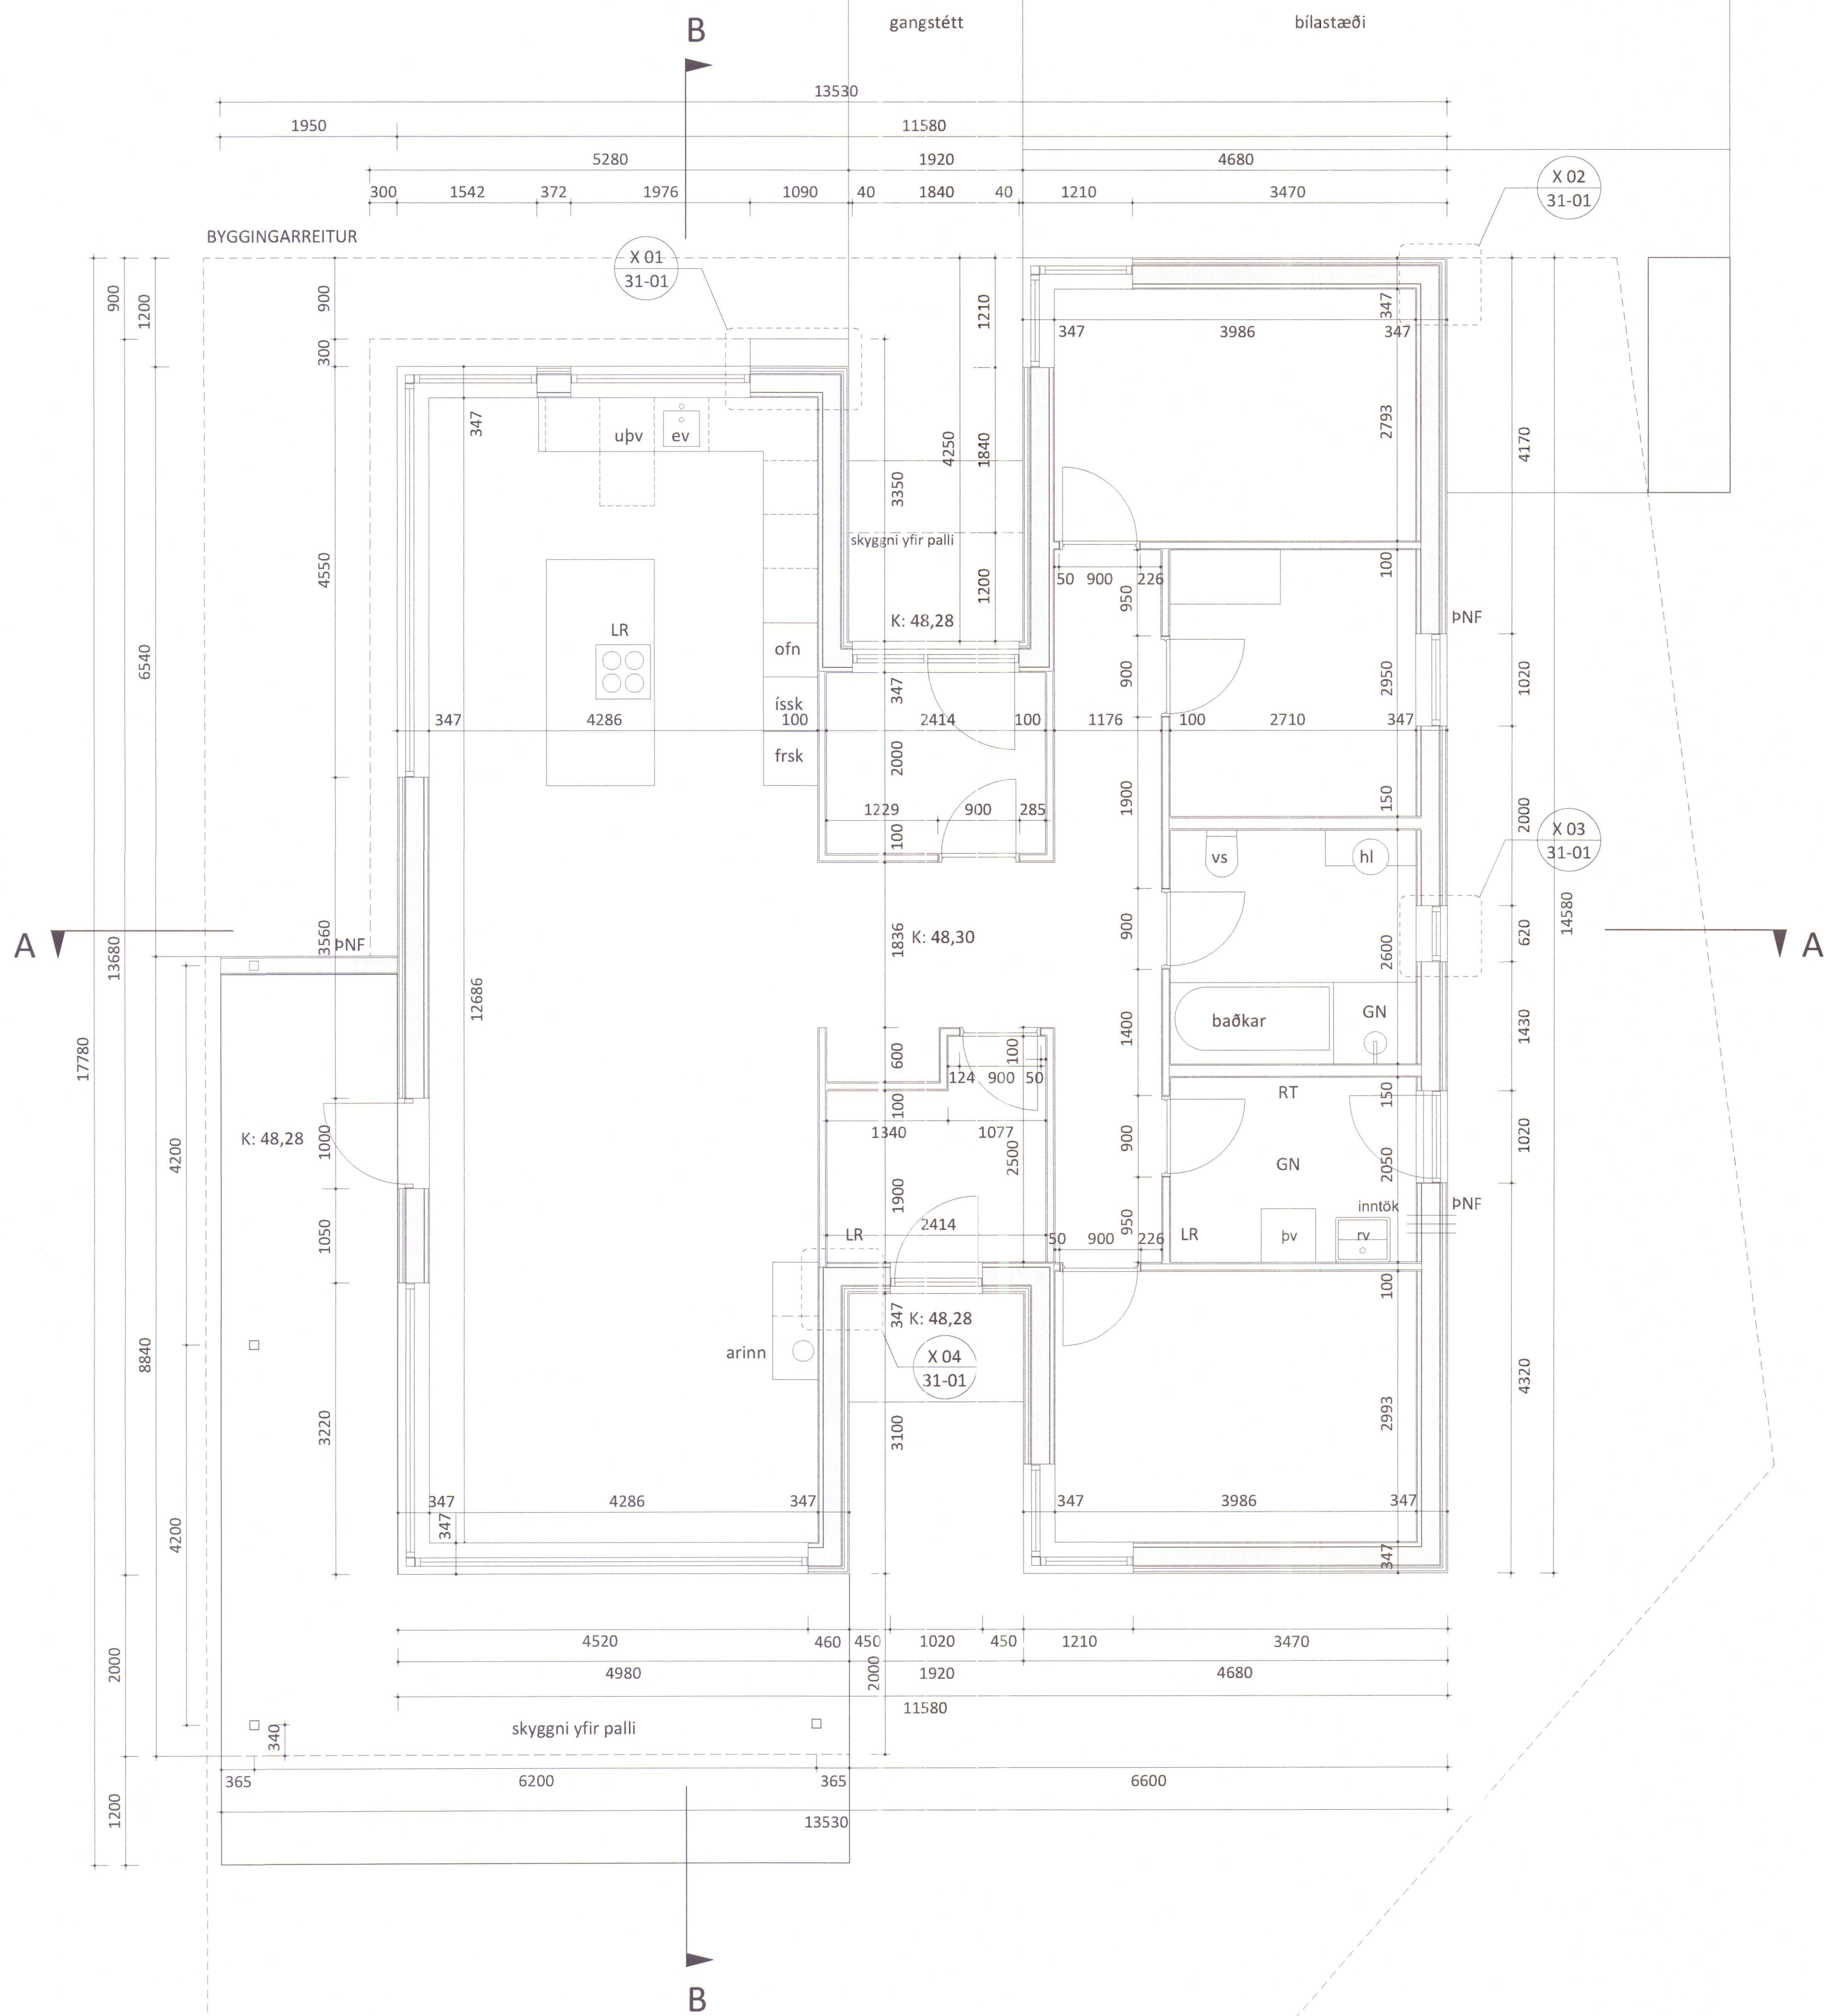

ÞAKMYND 1:50

GRUNNMYND

MÁL ERU Í MILLIMETURUM
ÖLL MÁL SANNGREIÐAST Á STAÐ ÁÐUR EN SMÍÐI HEFST
KOMI MISRÆMI Í LÍÐS MILLI TEIKNINGA HÖNNUÐA
SKAL LÁTA AÐALHÖNNUÐ VITA

- 00.00.2020 -- --
- 00.00.2020 -- --
útg. dags. áb. y. lýsing

Lindarvegur 14, Hvammstanga

verk: einbýlishús staðgr.: 5508-7- 56350140
verknr.: 190625LV14 landnr.: 226136
hannað: Urbanhus, Noregi

URBANHUS

Séruppdrættir

efni teikn.: grunnmynd

teiknað: SM yfirfarið: IH


dags.: mkv.: teikn.nr.: útg.:

14.04.2020 1:50 /A1 21.01 -


áritun aðalhönnuðar:

Sigríður Halstað arkitekt FAI_020861-7469_825 3903_sigrun@arktika.is
Sigríður Maack arkitekt FAI_081163-4649_825 3903_sigrur@arktika.is
Laugavegi 178 105 Reykjavík www.arktika.is


ARK
TIKA

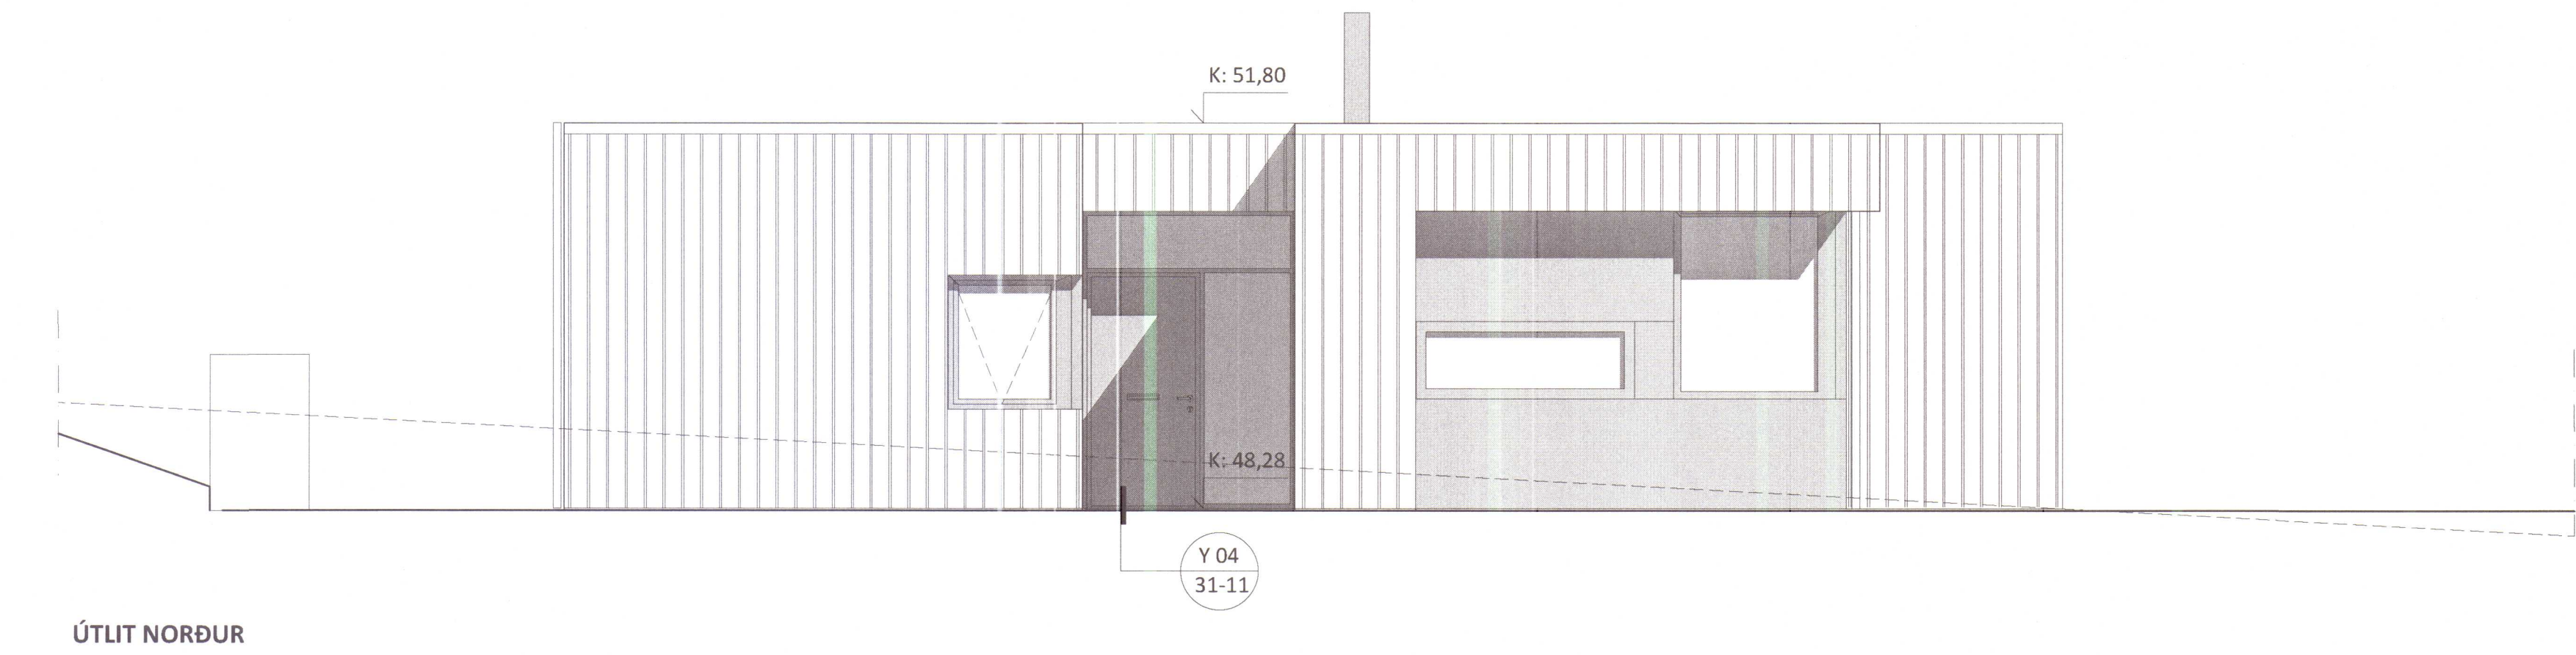

ÚTLIT NORÐUR

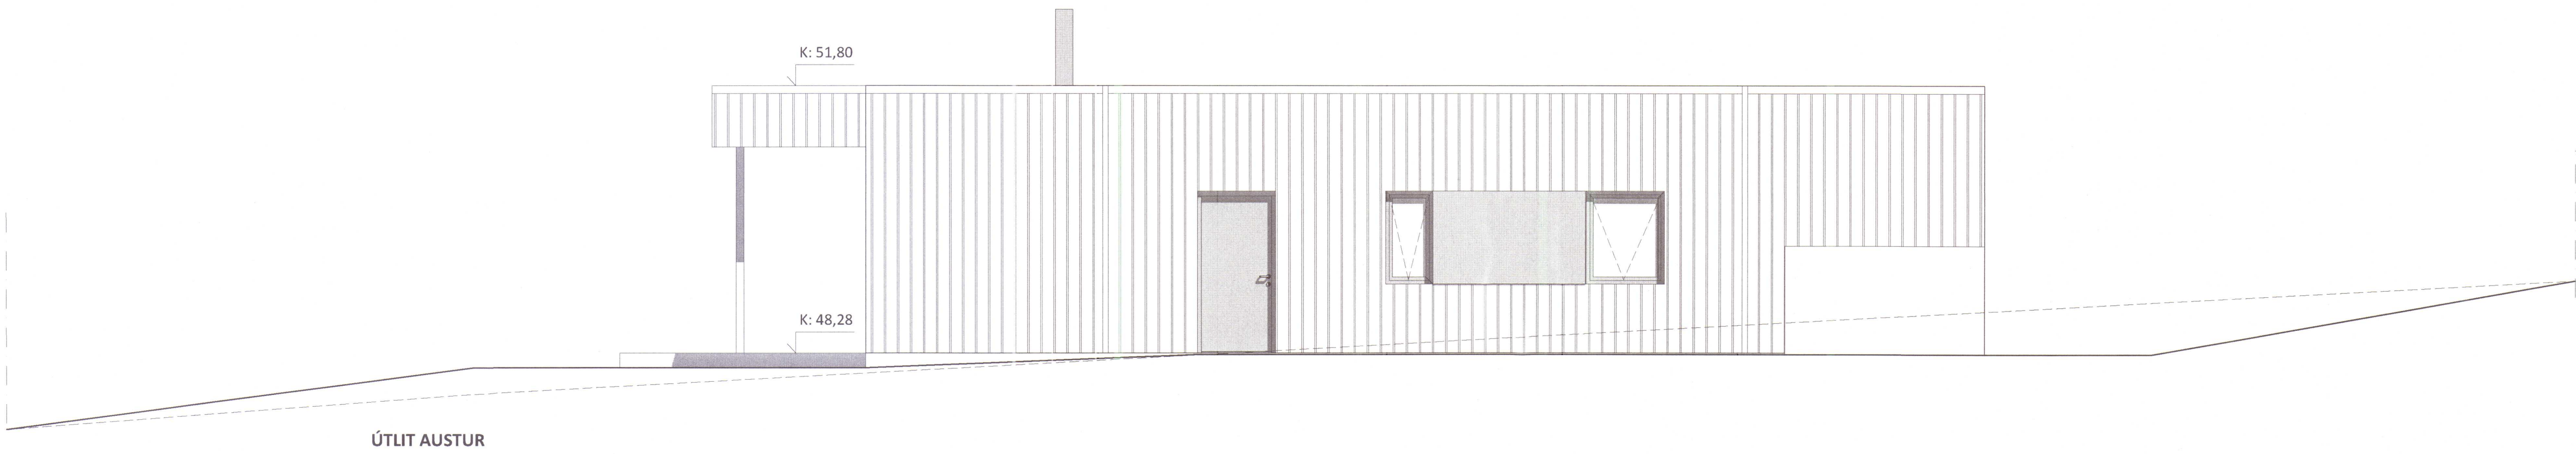

ÚTLIT AUSTUR

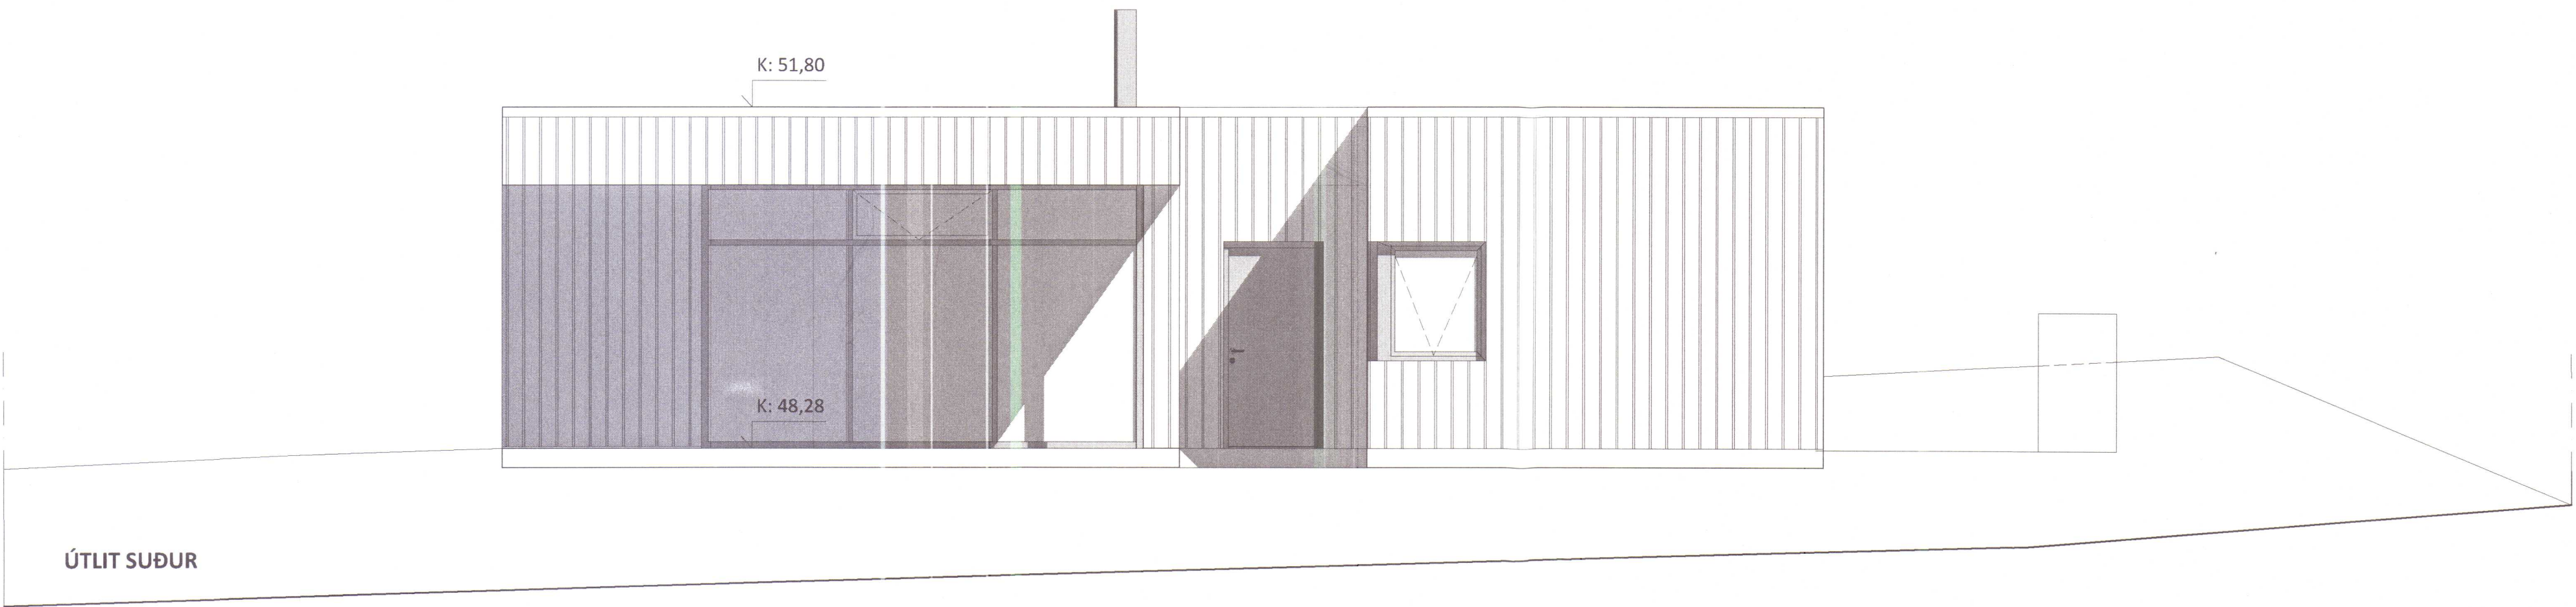

ÚTLIT SUÐUR

MÁL ERU Í MILLIMETURUM
ÖLL MÁL SANNREYNIST Á STAÐ ÁÐUR EN SMÍÐI HEFST
KOMI MISRÆMI Í LÖS MILU TEIKNINGA HÖNNUÐA
SKAL LÁTA AÐALHÖNNUÐ VITA

- 00.00.2020 -- -- --
- 00.00.2020 -- -- --

Útg. dags. áb. y. lýsing
Lindarvegur 14, Hvammstanga
verk: einbýlishús staðgr.: 5508-7- 56350140
verknr.: 190625LV14 landnr.: 226136
hannað: Urbanhus, Noregi


URBANHUS

Sérupprættir			
efni teikn.:	útlit	yfirfarið:	IH
teiknað:	SM	teikn.nr.:	útg.:
dags.:	mkv.:	1:50 / A1	21.11
14.04.2020			-


áritun aðalhönnuðar:
Ingónn Hafstað „arkitekti“ FAF, 020865-7469, 825 3901, ingunn@arkika.is
Sigríður Maack „arkitekti“ FAF, 081163-4649, 825 3903, sigridur@arkika.is
Laugavegi 178, 105 Reykjavík, www.arkika.is

ARK
TIKA

MÓTTEKID
2 2. apríl 2020
Byggingarfulltrúinn
í Húnaþingi vestra

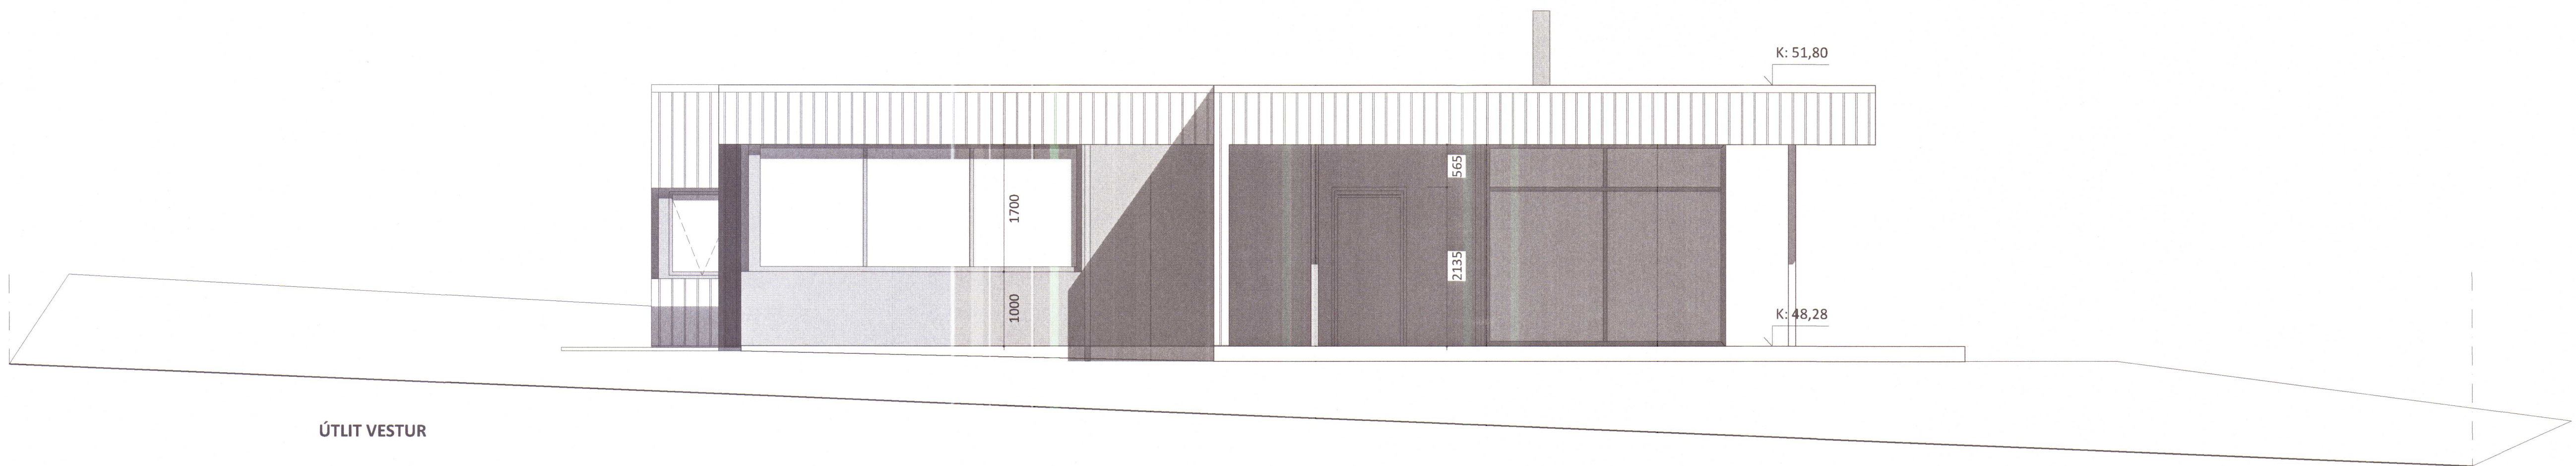

ÚTLIT VESTUR

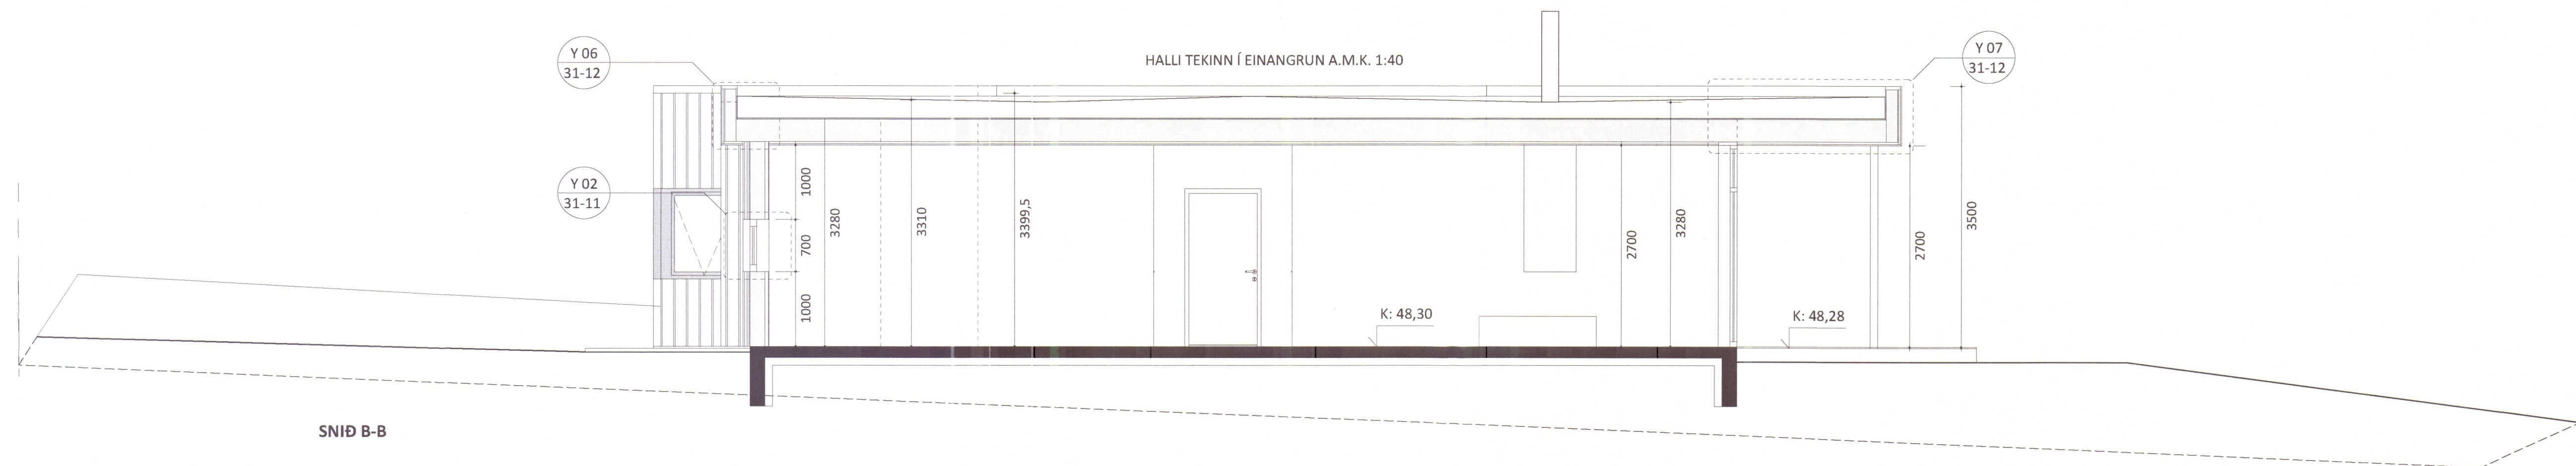

SNID B-B



SNID A-A