


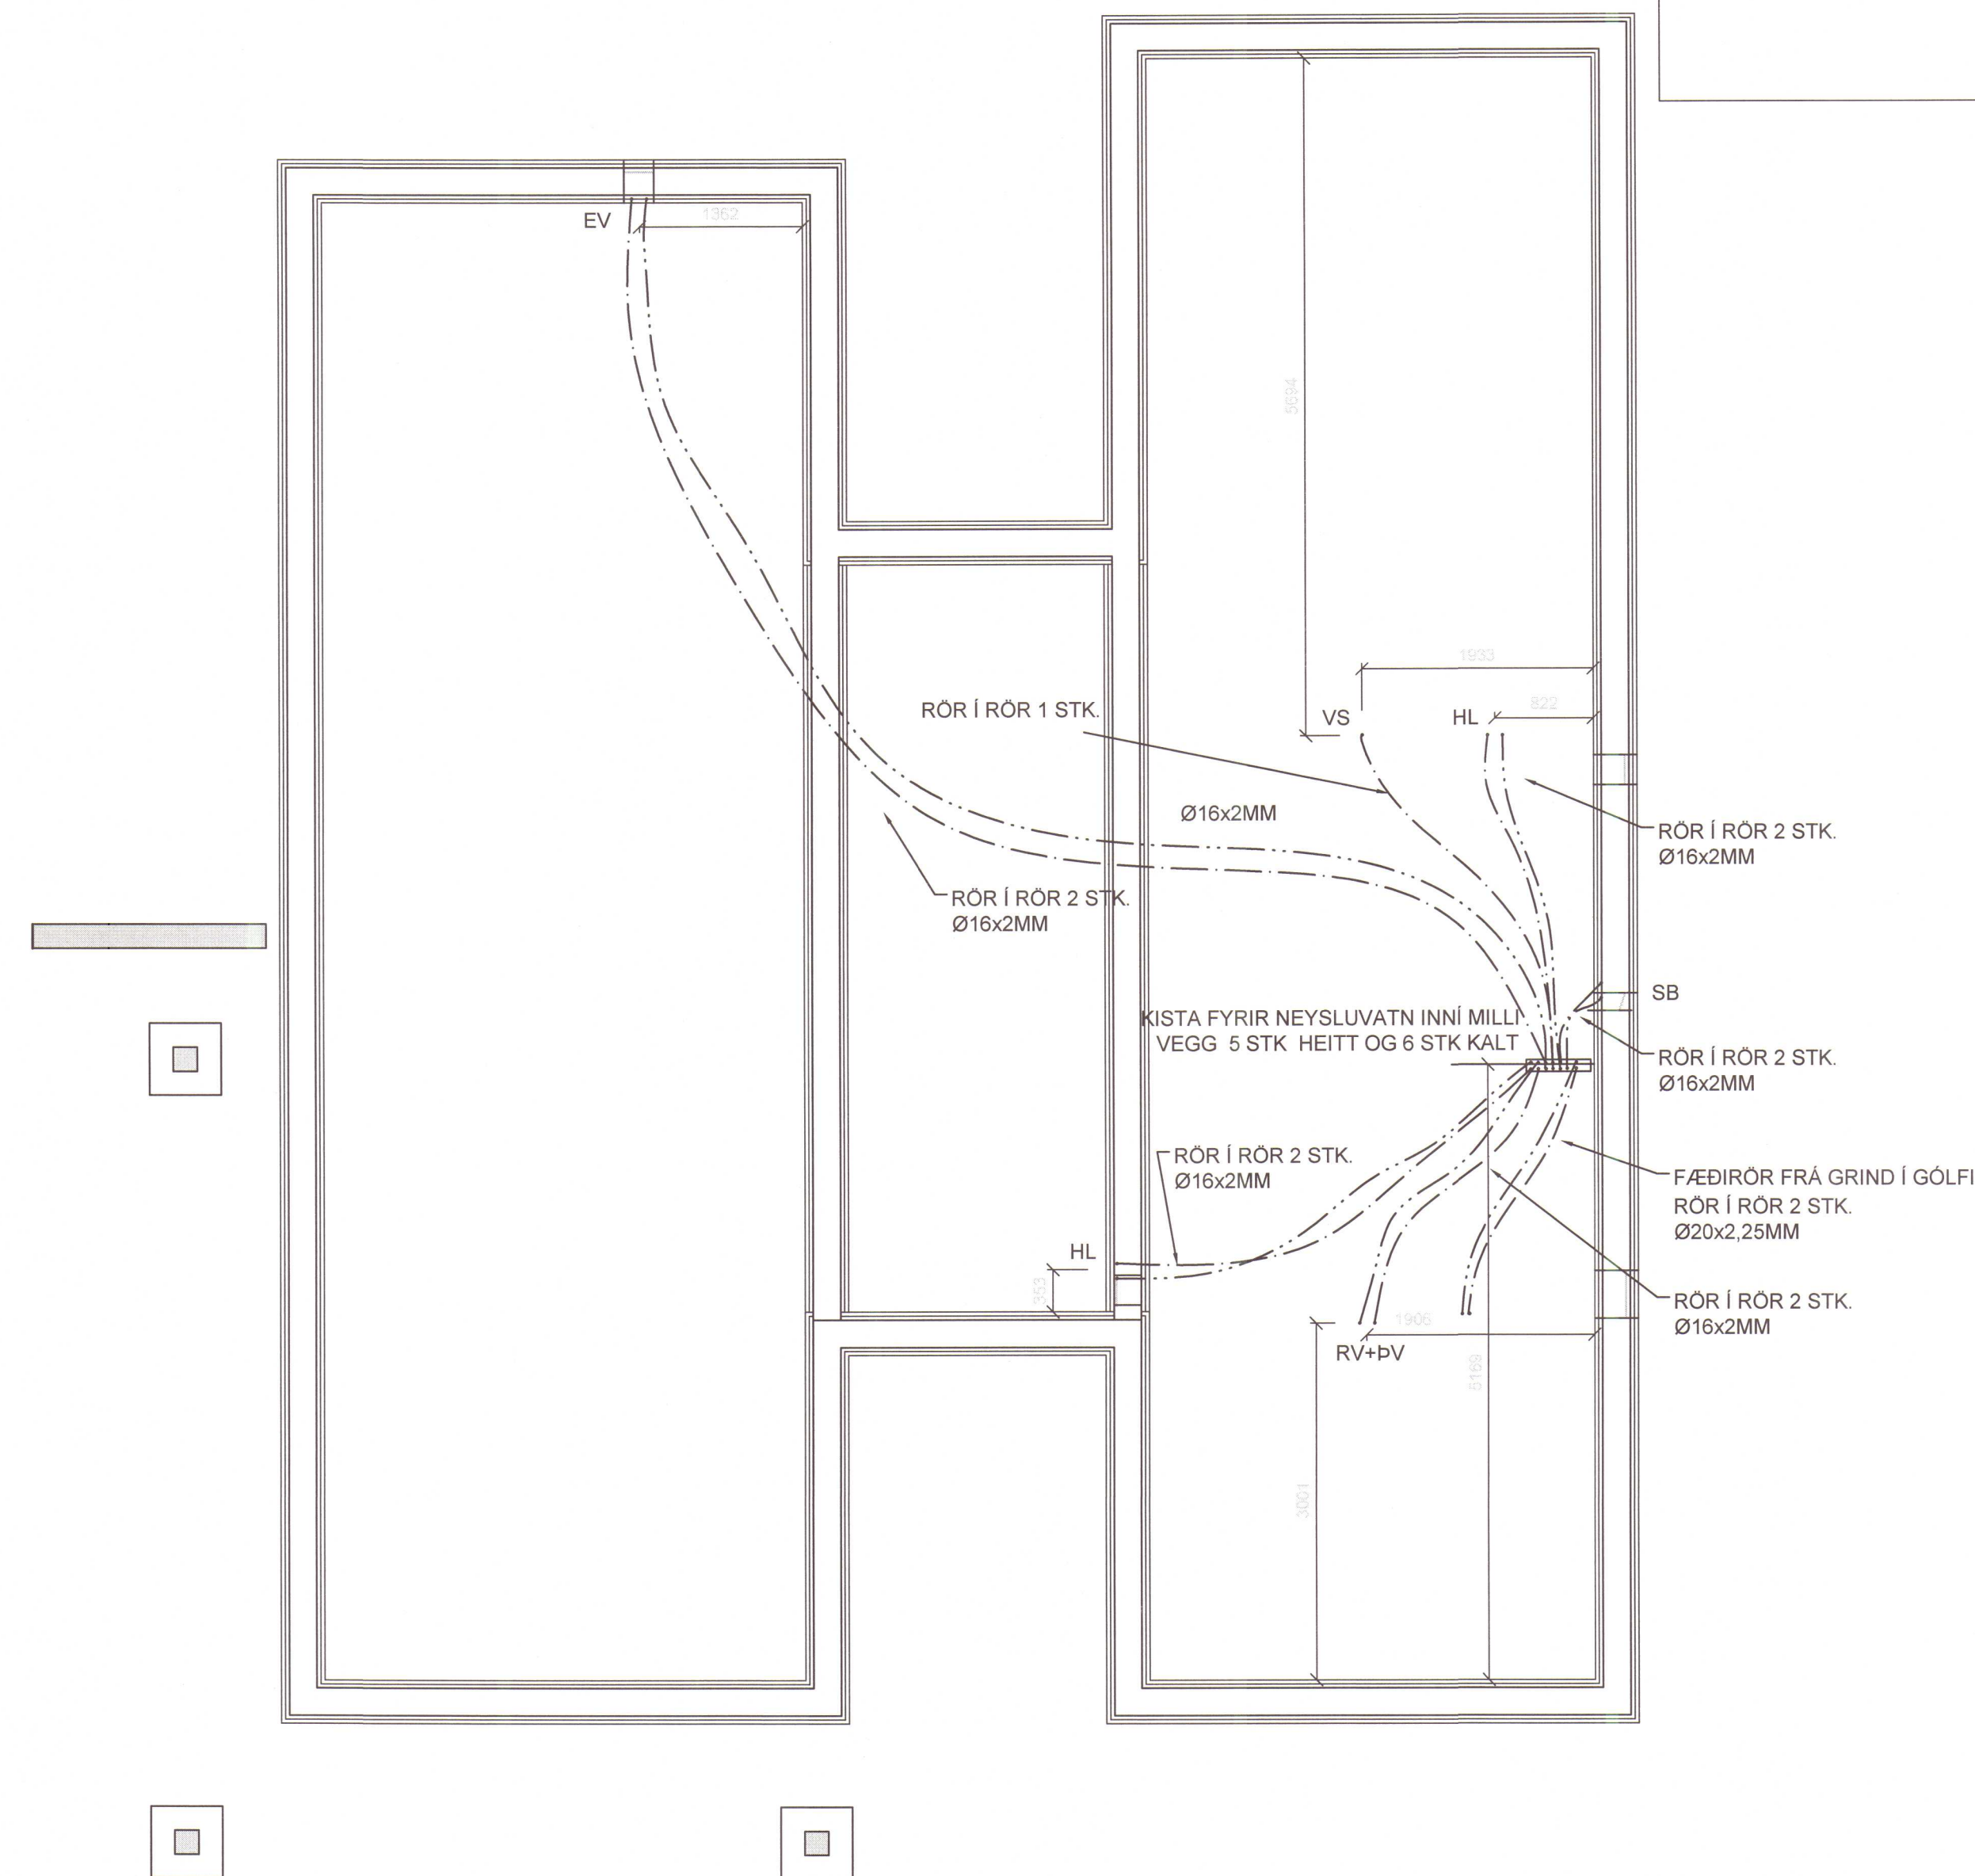

GRUNNLAGNIR NEYSLUVATN 1:50

2. FRÁRENNSLISLAGNIR


LAGNIR SÉU ÚR VIÐURKENNDU PLASTI TIL NOTKUNAR INNAHÚSS (T.D.PP).

HEIMÆÐAR FYRIR KALT VATN SÉU ÚR PEH PLASTI 32mm Í 50mm YTRA RÖRI.
NEYSLUVATNSLAGNIR ERU PEXLAGNIR, RÖR Í RÖR, 16x2 mm FRÁ DREIFGRIND Í ÞVOTTAHÚSI AÐ HREINLÆTISTÆKJUM. LAGNIR KOMA UPP Í INNVEGGJUM EÐA LAGNAGRIND ÚTVEGGJA OG UPP Í TÆKI TIL TENGINGAR. VIÐ TÆKI SKAL NOTA TENGIDÓSIR FYRIR NEYSLUVATN. NOTA SKAL VIÐURKENNANDR PÍPUR OG FITTINGS FRÁ SAMA FRAMLEIÐANDA OG FARA SKAL EFTIR LEIÐBENINGUM HANS VARÐANDI NOTKUN OG MÆÐFERÐ EFNISINS SVO OG ÍST-67 OG DS-439. PÍPUR SKULU ÞRÝSTIPRÓFADAR MEÐ 10 BARA ÞRÝSTING EÐA SKV. LEIÐBENINGUM FRAMLEIÐANDA.
HÆST VATNSHITI ER 60 °C Á HEITU VATNI.
KALDA OG HEITAVATNSLAGNIR KOMA UNDR BOTNPLÖTUEINANGRUN.
NEYSLUVATNSKISTA ER STAÐSETT Á LÉTTUM MILLIVEGG Í ÞVOTTAHÚSI.
VARMASKIPTIR SÉR UM AÐ HITA KALT NEYSLUVATN Í UM 60°C SEM HEITT NEYSLUVATN 0,4 l/s.


BR.	DAGS.	TEXTI			
UNNIÐ EFTIR TEIKNINGUM FRA ARKITEKT AFHENTAR:					
ÁRTUN HÖNNUNARSTJÓRA:					
Lindarvegur 14 Hvammstangi					
GRUNNLAGNIR. NEYSLUVATNS- OG FRÁRENNSLISLAGNIR					
HANNAÐ:	GL	TEIKNAD:	GL	YFIR:	GL
DAGS:				07-10-2019	
SAMPYKKT:				KT: 140957-5699	
SKJAL:				KVARDI	
Grétar Leifsson verkfr.				1:50	
Borgartúni 30,3h, 105 Reykjavík					
Sími: 8211182					
greтары@internet.is					
BLAÐ NR.				L-02	
ABALUPPDÆTTIR:					

SKÝRINGAR - GÓLFHITAKISTA



1. Stopploki
2. Hitastýriloeki t.d. RAV + RAVV 1 / 2"
3. Einstreymisloeki
4. Dæla, t.d. Grundfos Alpha 25-60
5. Lofttæming
6. Hitanemi
7. Hitamælir
8. Stjórnstöð gólfhitakerfis
9. Mæliglös stillist skv. töflu
10. Mótorar NC tengjast stjórnstöð
11. Þráðlausir hitanemar staðsettir á vegg

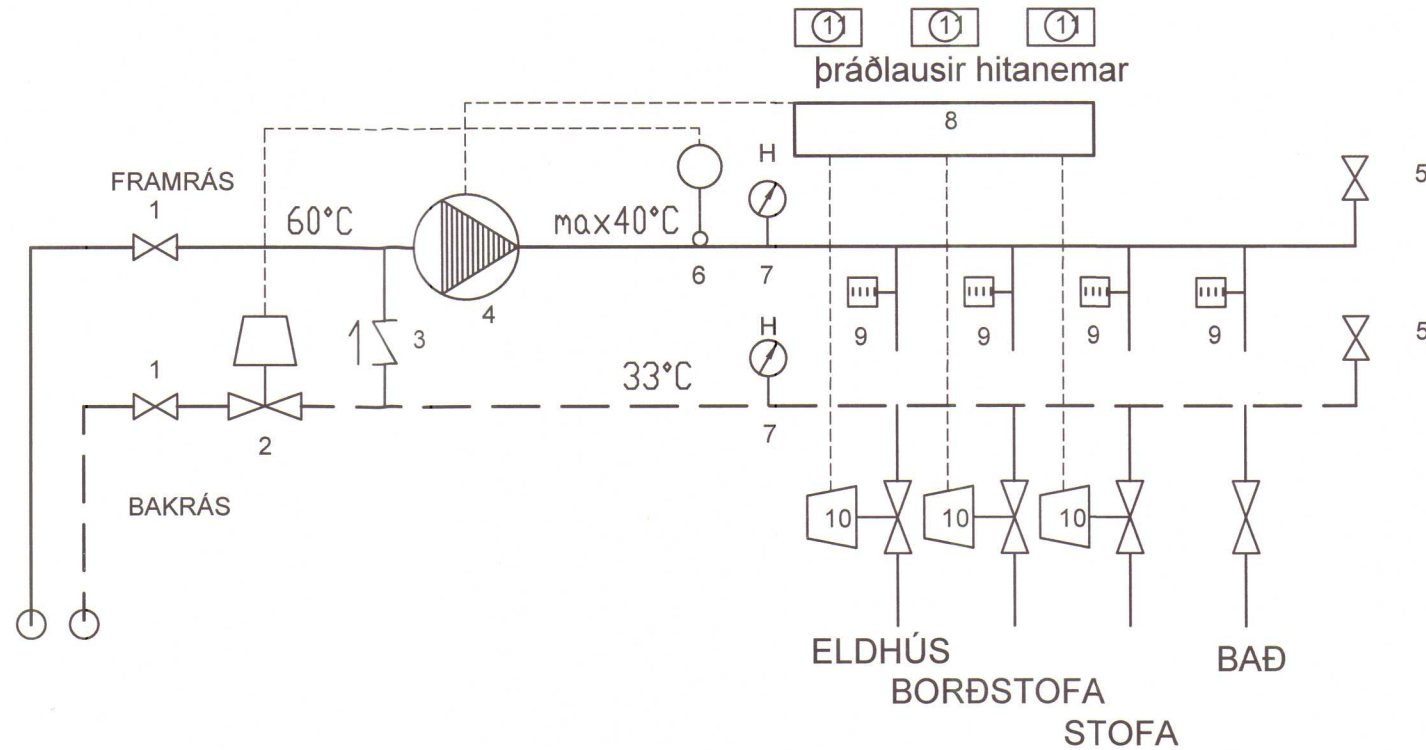

GÓLFHITI Á ELDHÚSI,
BORÐSTOFU OG STOFU

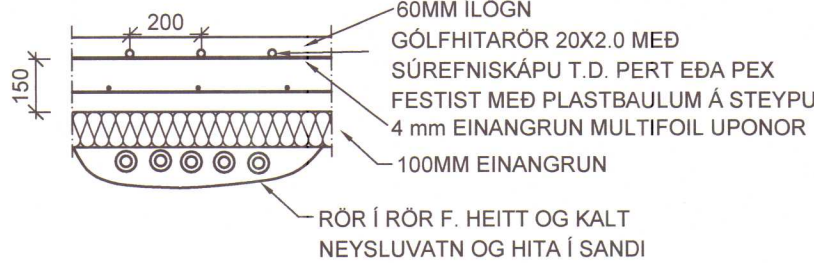

GÓLFHITI Á BAÐI

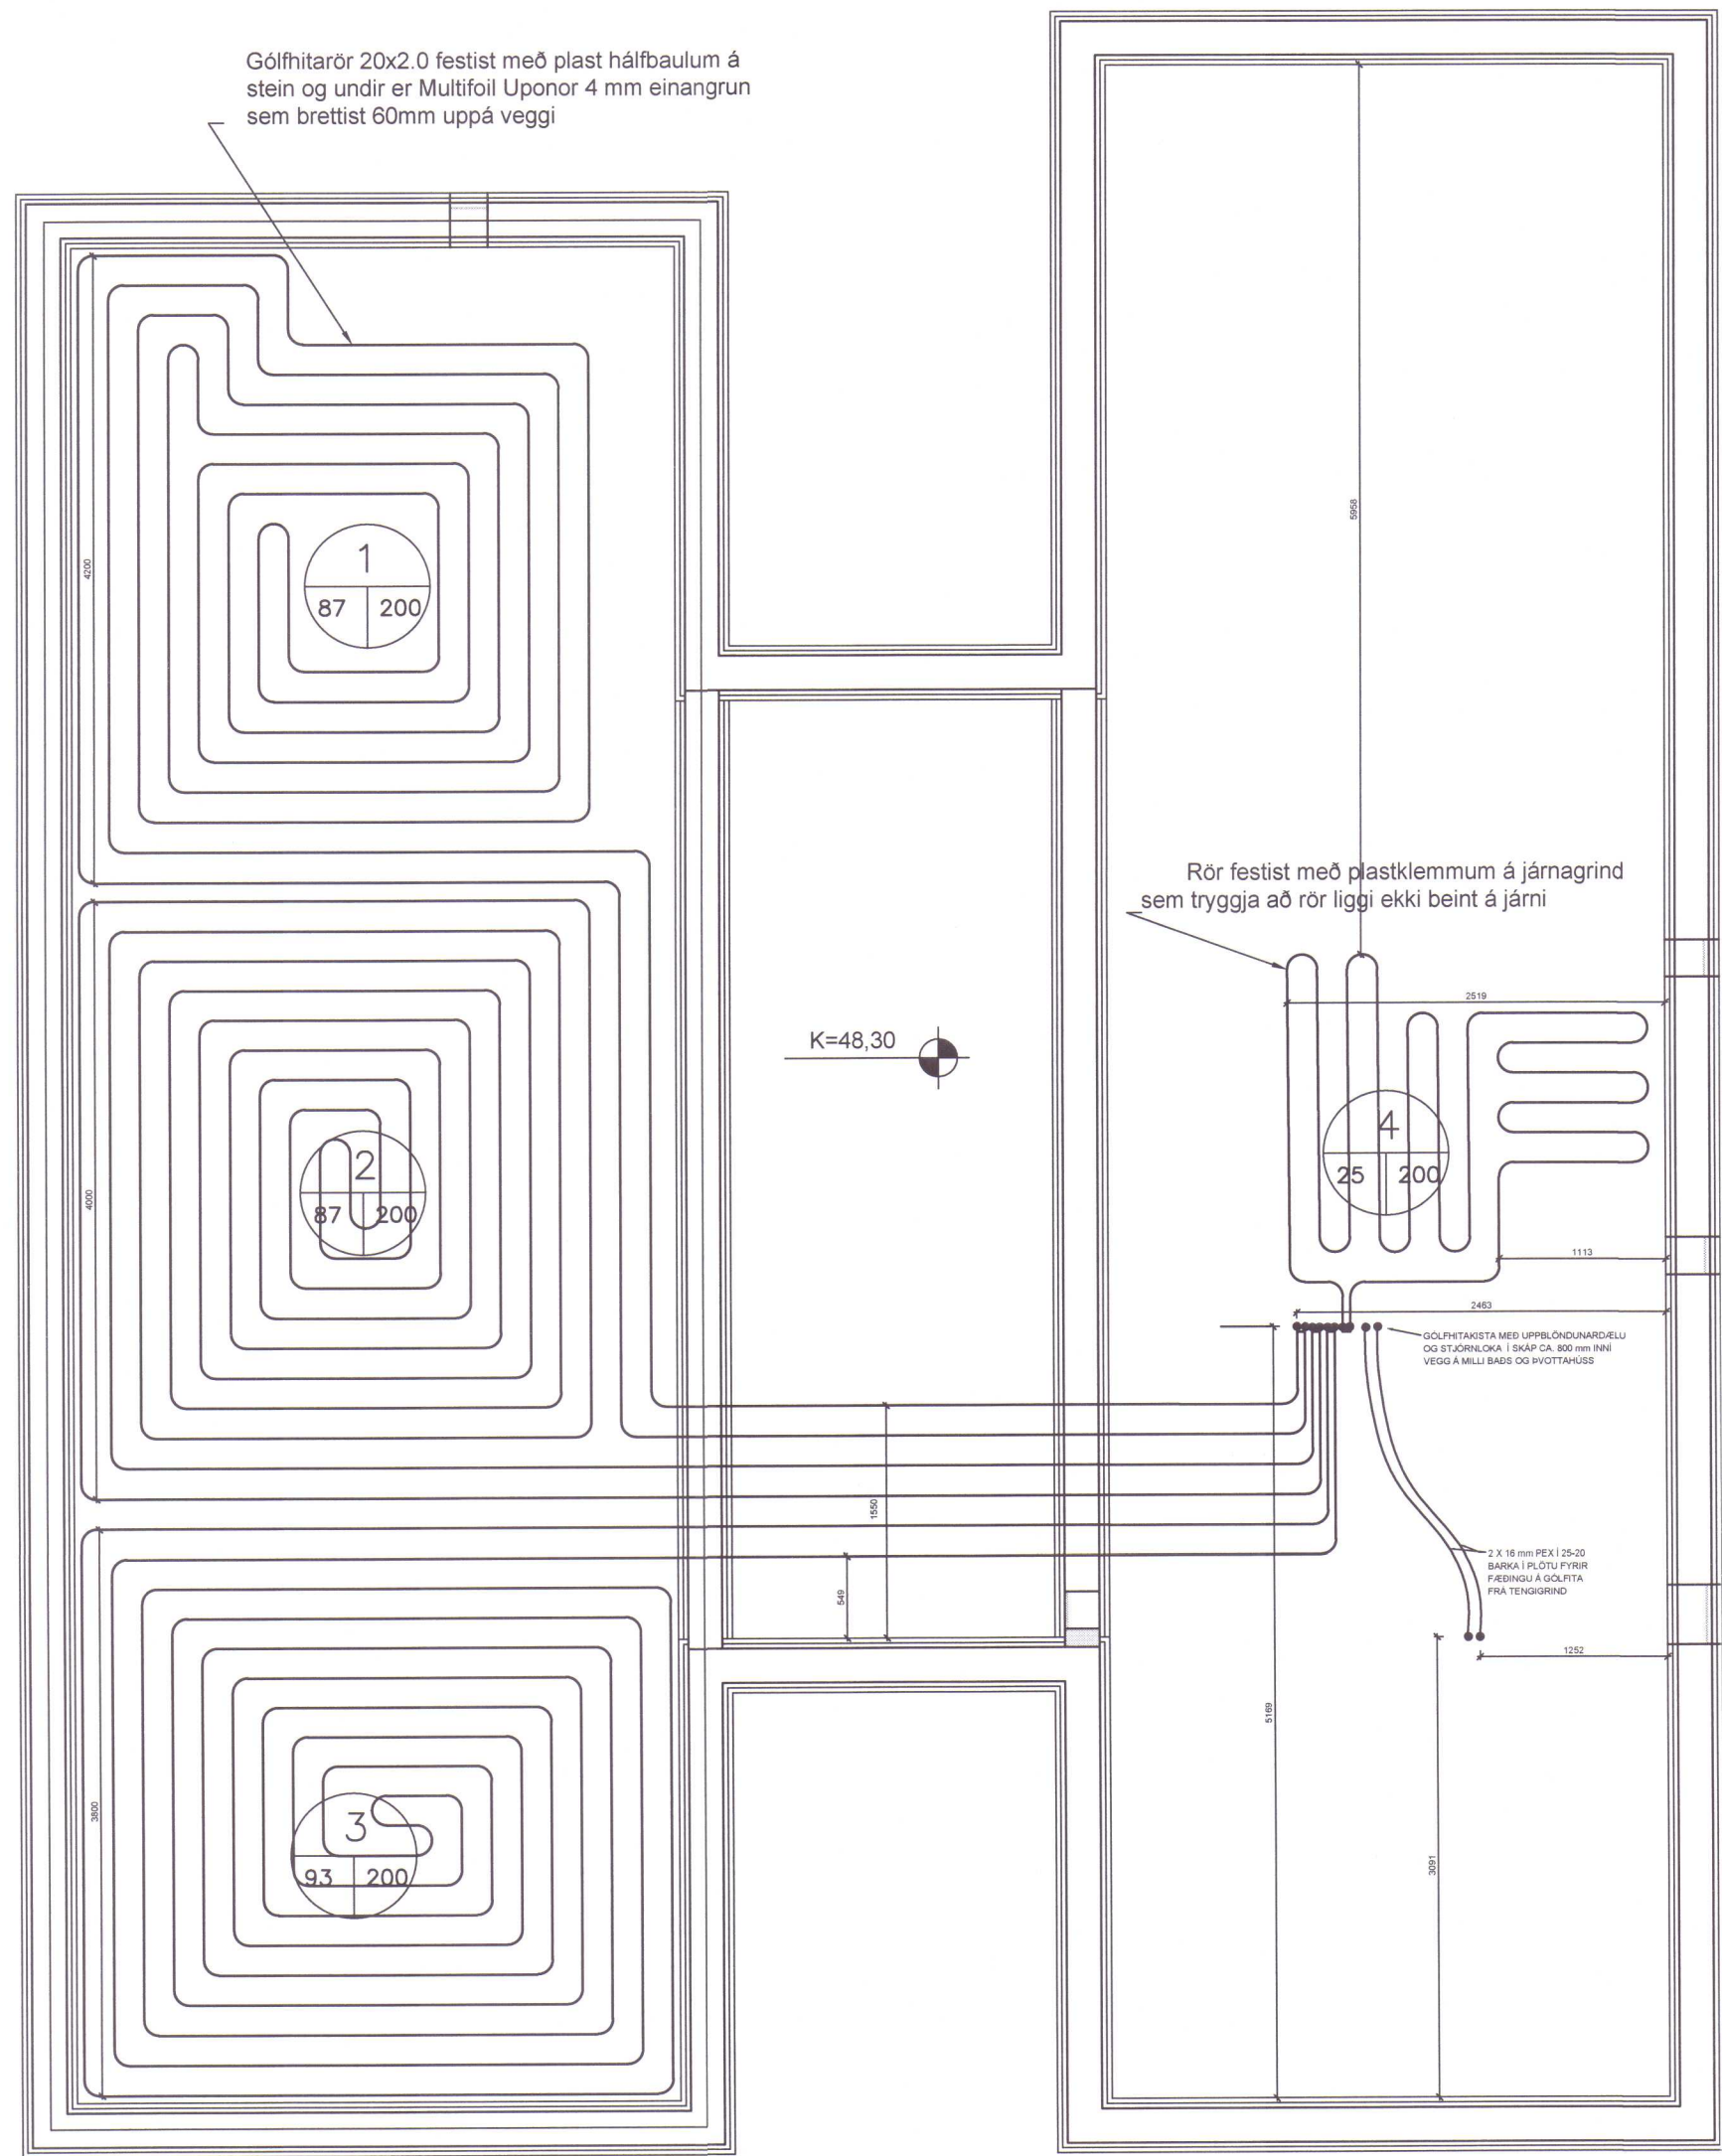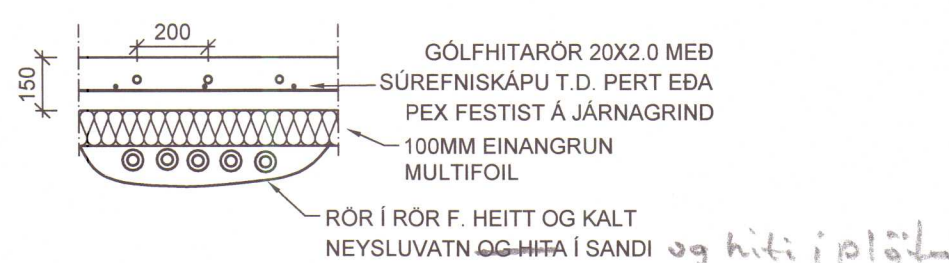


GRUNNMYND GÓLFHITA 1:50

Tafla yfir gólfgeisla			Framrásarhiti 40 °C		Kista í þvottahúsi	
Slaufa nr.	Staðsetning	Afköst W	Mesta lengd m	Rennsli lítrar/mín	Athugasemdir	
1	Eldhús	1700	87	3,5		
2	Borðstofa	1050	87	2,5		
3	Stofa	2300	93	5		
4	Bað	500	25	1,5	Fest á járngrind	
Alls	Samtals:	5.050 W	292M	8 lítrar/mín		

4. GÓLFHITALAGNIR

Í HÚSINU ER GÓLFHITAKERFI. DEILIKISTA ER STAÐSETT INNI MILLIVEGG Í ÞVOTTAHÚSI.
GÓLFHITAKERFIÐ ER BYGGT UPP MEÐ SLAUFUM SEM TENGJAST DEILIKISTU. Í GÓLFHITALAGNIRNAR ERU NOTUÐ VIÐURKENND ÞAR TIL GERÐ PEX EDA PERT RÖR MEÐ SÚREFNISKÁPU 20x2MM LÖGD MEÐ ALLT AÐ 200MM MILLIBILI SBR. GRUNNMYND.
GÓLFHITALAGNIR ERU INNSTEYPTAR Í BOTNPLÖTUNA Á BAÐI OG FESTAST VIÐ JÁRNAGRIND HENNA MEÐ PLASTKLOSSUM. AÐ MESTU LEITI ERU GÓLFHITARÖRIN LÖGD Á 4mm EINANGRUNARDÚK SEM ER EINNING LAGÐUR 60 mm UPPÁ VEGG. RÖRIN ERU FEST MEÐ PLAST HÁLFBAULUM SEM NELGD ERU FÖST VIÐ STEYPUNA Í GEGNUM DÚKINN. GÓLFHITAKISTAN KEMUR FULLBÚIN FRÁ FRAMLEIÐANDA MEÐ ÖLLUM TILHEYRANDI BÚNAÐI FYRIR KERFIÐ, EINS OG UPPBLÖNDUNARDÆLU, LOKUM, RENNISLISGLÖSUM, MÓTORLOKUM, THERMOSTÖTUM O.Þ.H. GERT ER RÁÐ FYRIR THERMOSTÖTUM Á HVERJU HITASVÆÐI, NEMA Á BAÐI SEM ER STÖÐUGT RENNSLI. STAÐSETNING TERMÓSTATÁ ER Á VEGG UM 1,5 m FRÁ GÓLF, EKKI ÞAR SEM SÓL SKÍN Á ÞAU OG STJÓRNA MÓTORLOKUM VIÐ DEILIKISTU ÞRÁÐLAUST Í GEGNUM STÖÐ.
KERFIÐ SKAL ÞRÝSTIPRÓFAÐ ÞREPASKIPT SAMKV. LEIÐB. FRAMLEIÐANDA OG SKAL VERA MEÐ ÞRÝSTINGI 1-2 BAR ÞEGAR STEYPT ER. EF FROSTHÆTTA ÞÁ MEÐ LOFTÞRÝSTINGI.

BR.		DAGS.		TEXTI			
UNNIÐ EFTIR TEIKNINGUM FRÁ ARKITEKT AFHENTAR:							
ÁRITUN HÖNNUNARSTJÓRA:							
Lindarvegur 14				Hvammstangi			
GRUNNMYND GÓLFHITI OG OFNALAGNIR SNJÓBRÆÐSLA							
HANNAÐ: GL		TEIKNAD: GL		YFIRF: GL		DAGS: 7-10-2019	
SAMÞYKKT: <i>Grétar Leifsson</i>						KT: 140957-5699	
Grétar Leifsson verkfr.						SKJALI:	
Borgartúni 30,3h, 105 Reykjavík						KVARÐI:	
Sími: 8211182						1:50	
gretari@internet.is							
ADALUPPDRETTIR:						BLAD NR.	
						L-03	

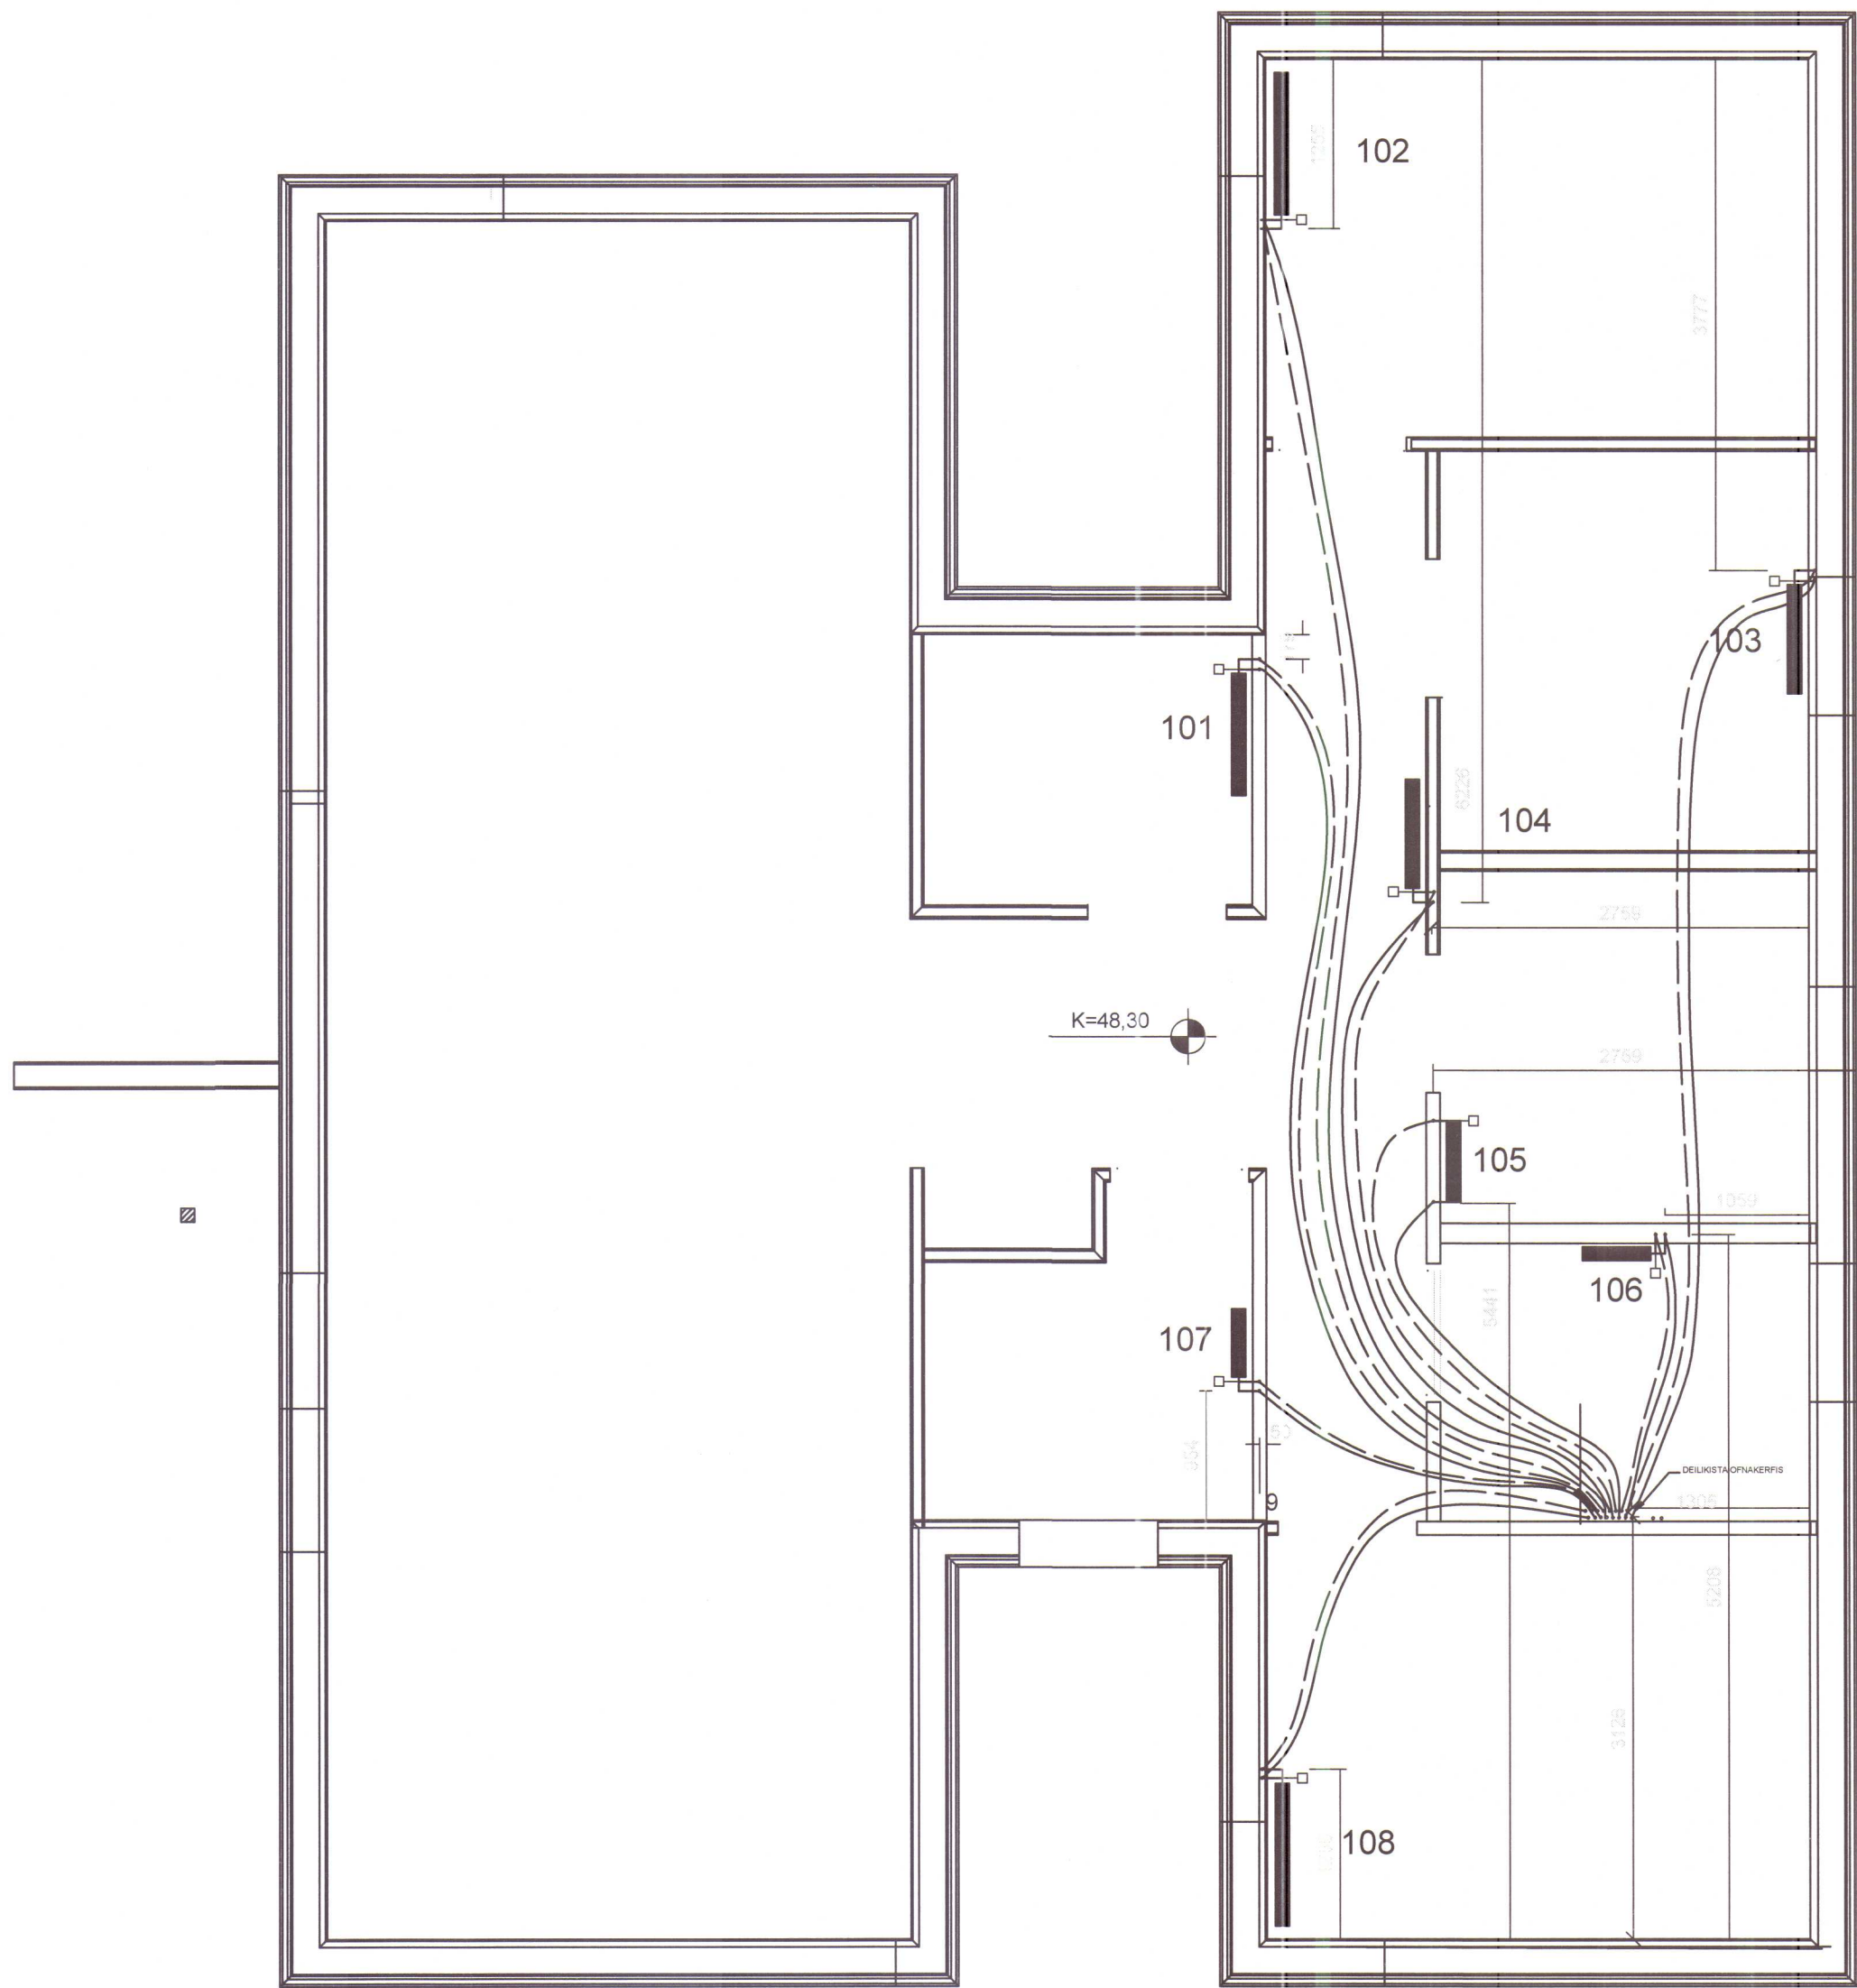



GRUNNMYND OFNALAGA 1:50

OfnaskráLindarvegur 14, HvammstangiRadson Compact dT 35°C							
Nr.	Staðsetning	Hæð cm	Lengd cm	Útreiknuð Afköst W	Ofnagerð	Valin afköst W	Forstilling ofnloka TA trv-3
101	Anddyri	60	90	690	21S	630	3
102	Herbergi	60	105	710	21S	735	3
103	Herbergi	60	75	462	21S	525	2
104	Gangur	60	1050	692	21S	735	3
105	Bað	134	60	416	handkl	447	2
106	Þvottahús	60	75	533	21S	525	2
107	Geymsla	60	75	580	21S	525	2
108	Herbergi	60	105	750	21S	735	3
Alls	Samtals						
Alls	Samtals:			4.833 W		4.857 W	


5. OFNAKERFI

Í HÚSINU ER OFNAKERFI. DEILIKISTA ER STAÐSETT UTANÁ MILLIVEGG Í ÞVOTTAHÚSI VIÐ INNTAKSGRIND. OFNAKERFIÐ ER MEÐ STÁL PANELOFNUM SBR. GRUNNMYND. MIÐAÐ ER VIÐ DT 35°C VIÐ ÁKVÖRÐUN OFNASTÆRÐA. LAGNIR ERU RÖR Í RÖR 16 mm X 2 PEX MEÐ SÚREFNISKÁPU. ALLIR OFNAR ERU TENGDIR A-B EÐA C-D Á SÖMU HLIÐ, NEMA HANDKLÆÐAOFN Á BAÐI SEM TENGDUR ERU AÐ NEÐAN E-F. VIÐ HVERN OFN ER VEGGHNÉ INNI VEGG VANDLEGA FEST. FRÁ VEGGHNÉ KEMUR 3 / 8 " SV SKRÚFBÚTIR Í OFNLOKA EÐA STILLITÉ. OFNLOKI SEM VIÐMIÐ ER TA TRV-3 OG DANFOSS FJVR Á BAÐ. Á ALLA OFNA ER LOFTSKRÚFA. STILLA SKAL OFNA INNRI STILLINGU SBR. OFNATÖFLU. STILLA SKAL ÞRÝSTJAFNARA ÞANNIG AÐ UM 1,5 TIL 2 M MISMUNARÞRÝSTINGUR SÉ YFIR KERFIÐ MAX. KERFIÐ SKAL ÞRÝSTIPRÓFAÐ MEÐ VATNI.

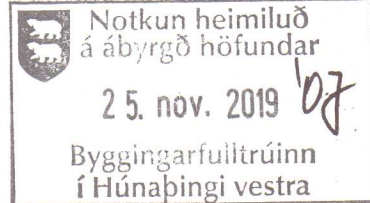


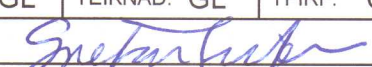BR.	DAGS.	TEXTI			
UNNIÐ EFTIR TEIKNINGUM FRÁ ARKITEKT AFHENTAR:					
ÁRITUN HÖNNUNARSTJÓRA:					
Lindarvegur 14			Hvammstangi		
OFNALAGNIR -GRUNNMYND					
OFNATAFLA					
HANNAÐ: GL		TEIKNAD: GL		YFIRF: GL	
DAGS: 17.07.2017					
SAMÞYKKT: 		KT: 140957-5699			
SKJAL:					
KVARDI		1:50			
BLAÐ NR.		L-04			
ADALUPPDRAETTIR:					

- 1 KÚLULOKI
2 RENNILOKI
3 HITAMÆLIR
4 ÞRÝSTIMÆLIR
5 RENNSLISMÆLIR
6 EINSTREYMISLOKI
7 TÆMINGARLOKI
8 SÍA
9 HEMILL
10 ÞRÝSTIJAFNARI - T.D. DANFOSS AVP-15 EÐA AVD 15 dp ≈1,5 til 2,0 m
11 BLINDAÐUR TENGIMÖGULEIKI FYRIR INNSPÝTINGU Á SNJÓBRÆÐSLU
12 ÖRYGGISLOKI - 6 KG/CM2
13 STILLITÉ
14 SLAUFULOKI - T.D. DANFOSS AVDA-15
15 HITA- OG ÞRÝSTIST. LOKI T.D. AVTQ 20
16 FORHITARI Á NEYSLUVATN T.D. Alfa Laval CB52-20 GEFUR 0,4 l/s AF 60°C
17 SLAUFULOKI T.D. AVDA 15 MÖTÞRÝSTINGUR CA. 1,5 BAR
18 BLINDAÐUR TENGIMÖGULEIKI FYRIR HEITAN POTT

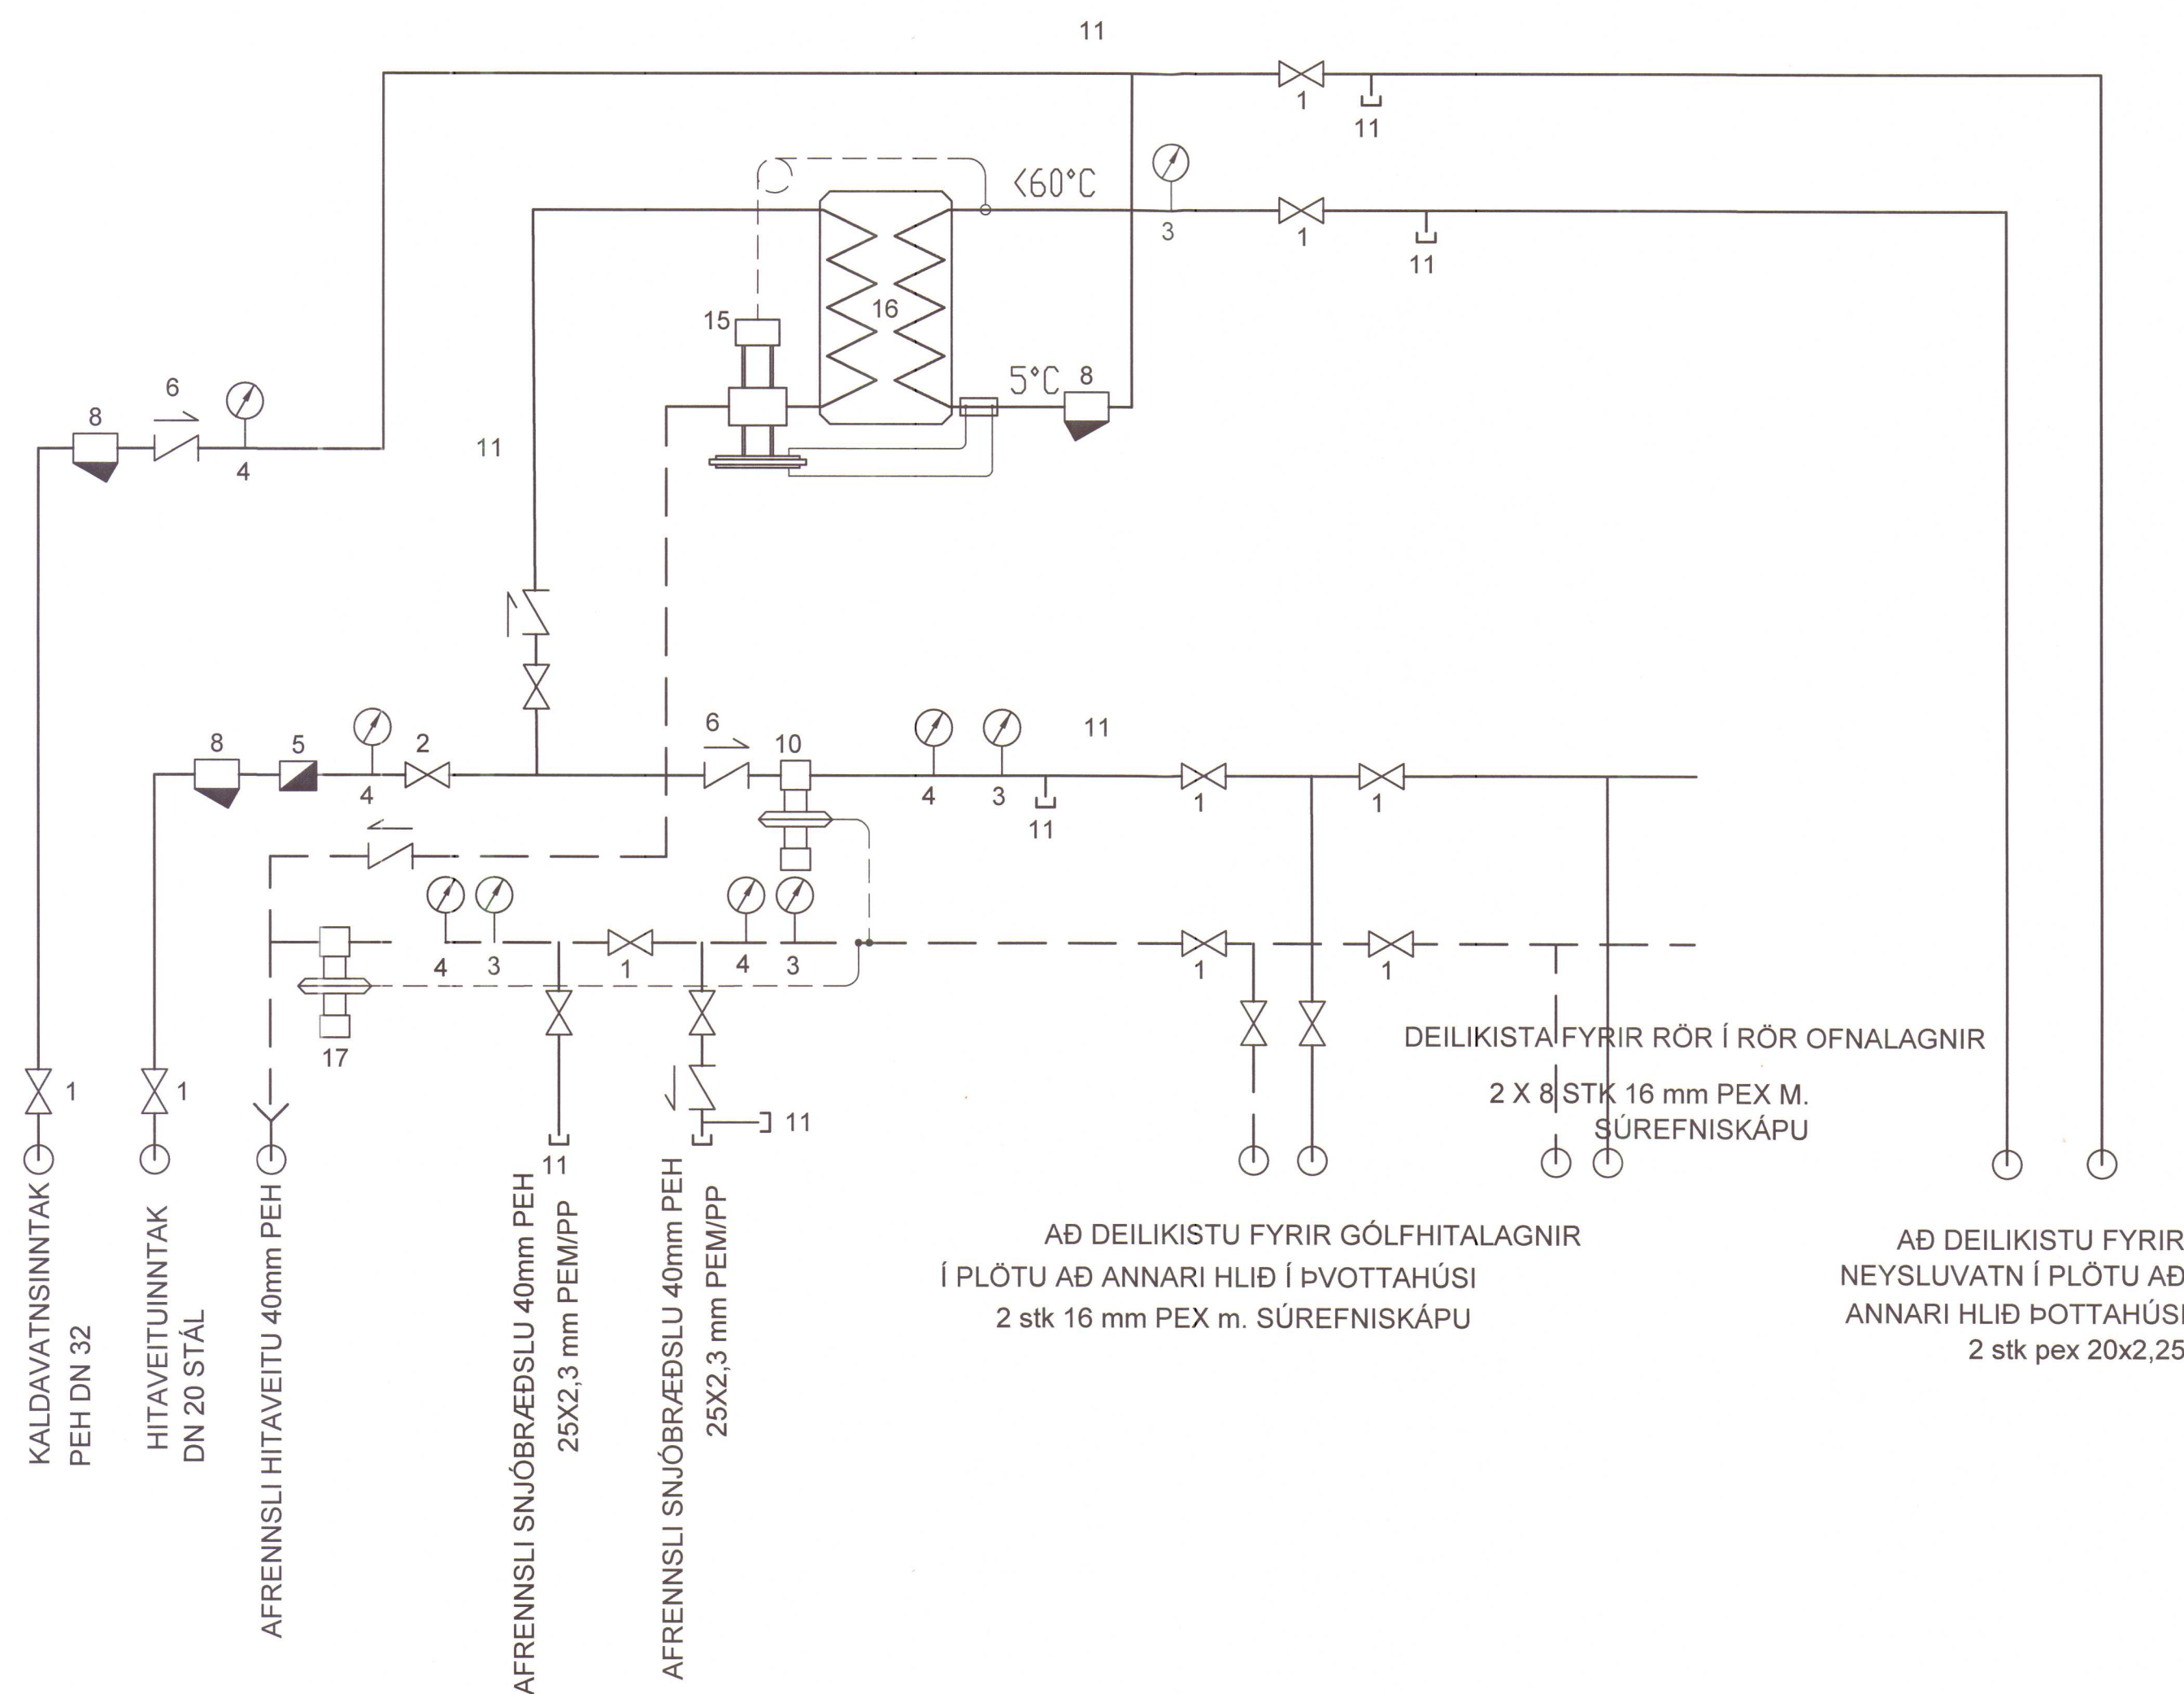

INNTAKSGRIND (SKEMATISK MYND)

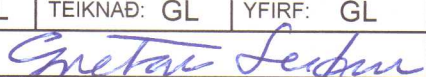BR.	DAGS.	TEXTI	
UNNIÐ EFTIR TEIKNINGUM FRÁ ARKITEKT AFHENTAR:			
ÁRITUN HÖNNUNARSTJÓRA:			
Lindarvegur14		Hvammstangi	
INNÞAKSGRIND			
HANNAÐ: GL	TEIKNAD: GL	YFIRF: GL	DAGS: 07-10-2011
SAMÞYKKT:			KT: 140957-5696
Grétari Leifsson verkfr.			SKJAL:
Borgartúni 3, h, 105 Reykjavík Sími: 8211182 gretari@internet.is			KVARÐI
ADALUPPDÆTTIR:			BLÁÐ NR.
			L-01