


Bogethúsið

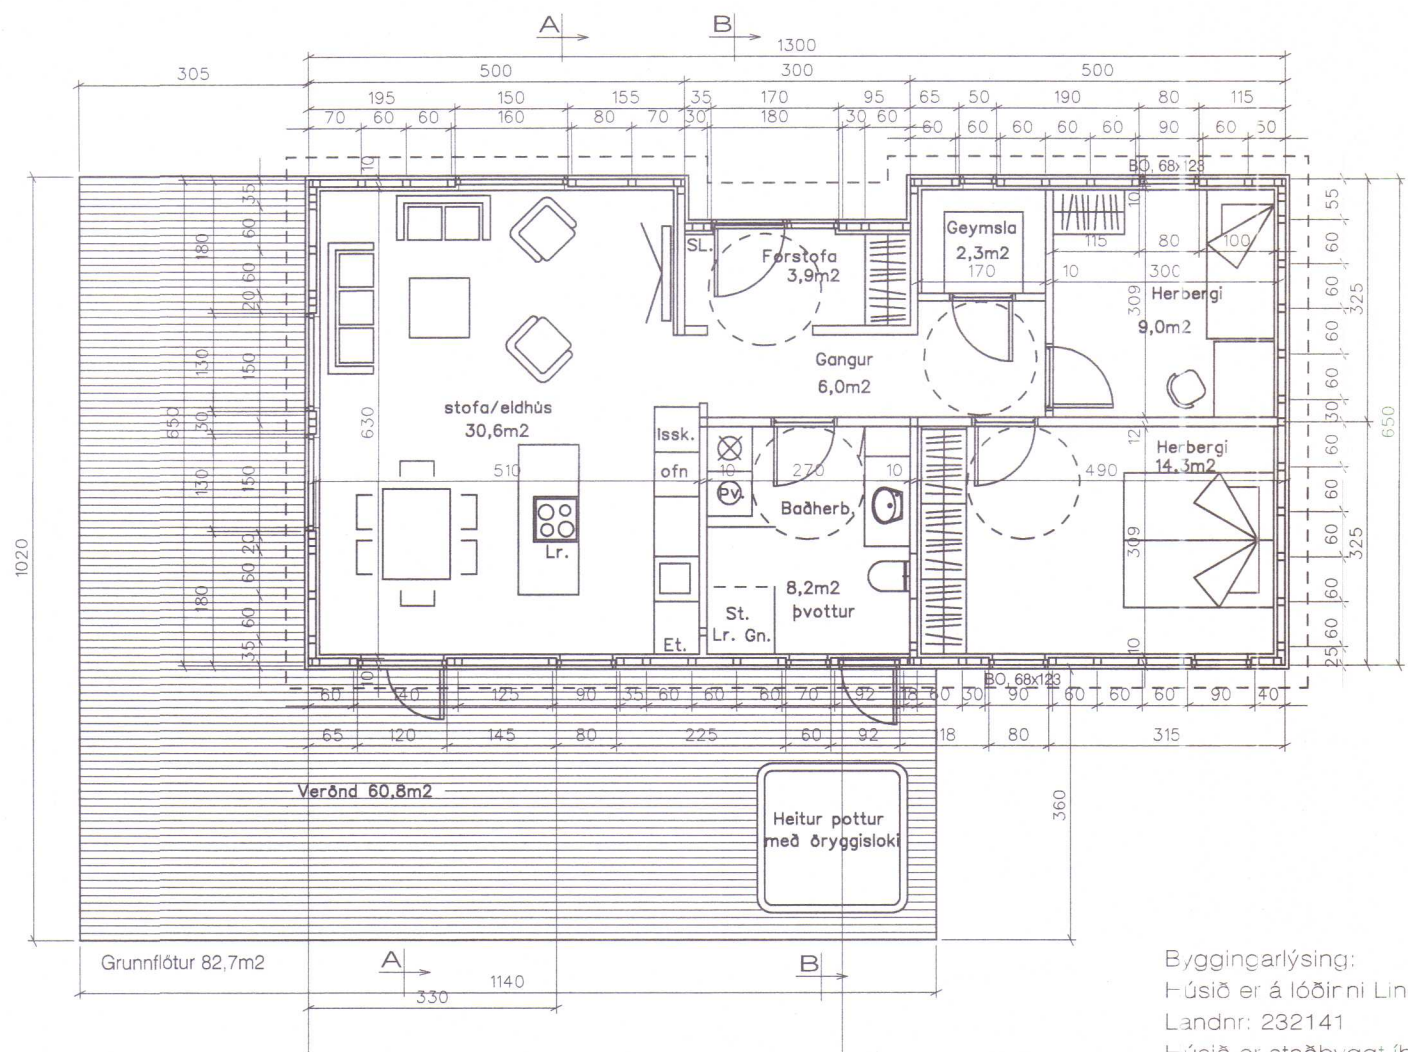

Byggingarlýsing:
Húsið er á lóðinni Lindarvegur 16, Hvammstanga.
Landnr.: 232141
Húsið er staðbyggt í búðarhúsi með blískúr, íbúð er í flokki 1.

Burðarvirki:
Undirstöður eru steyptir sökkjarar og steypt botnplata.
Útveggjagrindur eru 100x100 mm.
Þakbitar eru 45 x 245 mm.

Kæðningar og einangrun:
Gólf er einangrað með 100mm einangrunarplasti 24kg/m.
Veggir eru einangraðir með 100mm steinull í grind og 30mm í rafmagnsgrind.
Þak er einangrað með 220 mm steinull.
Gólf eru lögð parketi, votrymi með dúk.
Útveggjagrind er klædd að utan með 9mm krossvið.
Á hana eru settar lektur 22x75mm c/c 600 mm.
Yst er klætt með alusinki og við.
Að innan er klætt með raklávörn.
Innan við hana 35 x 45 mm rafmagnsgrind.
Húsið er klætt innan með plötuklæðningu.
Ofan á sperrur er klætt með 25 x 150 mm borðaklæðningu.
Á hana er klætt með 1500gr. þakpappa og eru samskeiti límd saman.
Á þakpappa er klætt með aluzink plötum og eru þær í heilum lengdum.
Lágðára er beigið upp við kjöl, og þakkjölur beigiður niður í lágðára.
Að innan er klætt á þaksperrur með þolplasti.
Þar fyrir innan 35 x 45 mm rafmagnsgrind.
Loft að innan er plötuklætt.

Lagnir
inntök eru í geymslu.
Lagnir eru í innveggjum og lagnagrind í útveggjum.
Badherbergir og eldhúss eru lofttræst vélrænt, merkt LR á teikningum.
Niðurföll eru í votrymum, merkt GN á teikningum.
Húsið er upphitað með gólfhitu.

Sorplát eru tæmd af sveitarfélaginu.

Gluggar og hurðir eru úr viði, allt gler er K gler.

Um brunamál:
Ekki er unnin greinargerð um brunahönnun vegna lítils umfangs verks og allt um brunamál kemur fram hér fram.
Húsið er eitt brunahólf.
Í húsinu eru þrír samtengdir reykskinjarar og 6 L léttvatnsæki.
Í eldhúsi eldvarnar teppi merkt ET á teikn.,
í forstofu 6L léttvatnstæki merkt SL á teikn.

Stærð húss er 82,7m²
Stærð lóðar er 1277m², nýtingarhlutfall e= 0,06

Skýringar merkinga:

GN= gólfniðurfali
SL= slökkvitæki
LR= vélræn lofttræsting
BO= björgunarop.
ST= sturta
PV= þvottavél
ET= eldvarnarteppi


U gildi eru eftirfarandi:

Útveggir 0,24 W/m²K
Gluggar 1,2 W/m²K
Hurðir 1,2 W/m²K
Þak 0,2 W/m²K
Gólf 0,24 W/m²K

Hönnunarstjóri: Sveinn Ívarsson arkitekt.



AFSTÖÐUMYND 1:500 Hæðartölur eru áætlaðar þar sem hæðarblað liggur ekki fyrir.

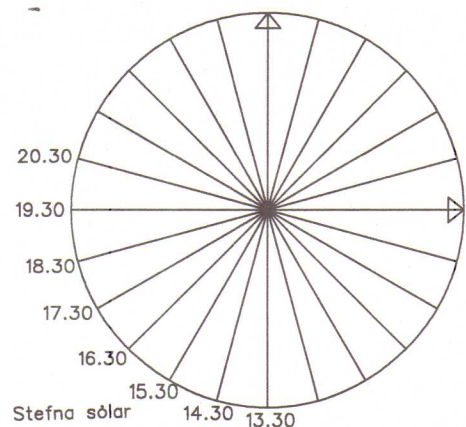

Hús sem sótt er um

Breytingar 4. des 2023:
Gluggar lagfærðir.

LINDARVEGUR 16 HVAMMSTANGA

BYGGINGARNEFNDARTEIKNINGAR

Dags :2. MAÍ 2023


GRUNNMYND, AFSTÖÐUMYND

Mk. 1:100 OG 1:500

BLAD: 1

SVEINN ÍVARSSON ARKITEKT F.A.Í.

BRÚARFLJÓT 1, MOSFELLSBÆ, S. 659-1000, NETFANG: IVARSSON@ICEBLUE.IS
SVEINN ÍVARSSON e.h.f. GRUNÐARHVAFI9 KÓPAVOGI KT: 550296 2339

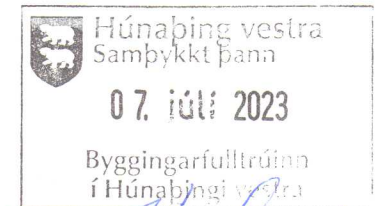

Boop Kuslinsson

[illegible]LINDARVEGUR 16
HVAMMSTANGA

BYGGINGARNEFNDARTEIKNINGAR

Days : 2. MAY 2023

SKRÄNINGART A FLA

BLAD: 2

SVEINN ÍVARSSON ARKITEKT F.A.Í.

BRÚARFLJÓT 1, MOSFELLSBÆ, S. 659-1000, NETFANG: IVARSSON@ICEBLUE.IS
SVEINN ÍVARSSON e.h.f. GRUNÐARHVARFÍÐ KÓPAVOGÍKT: 550296 2339