



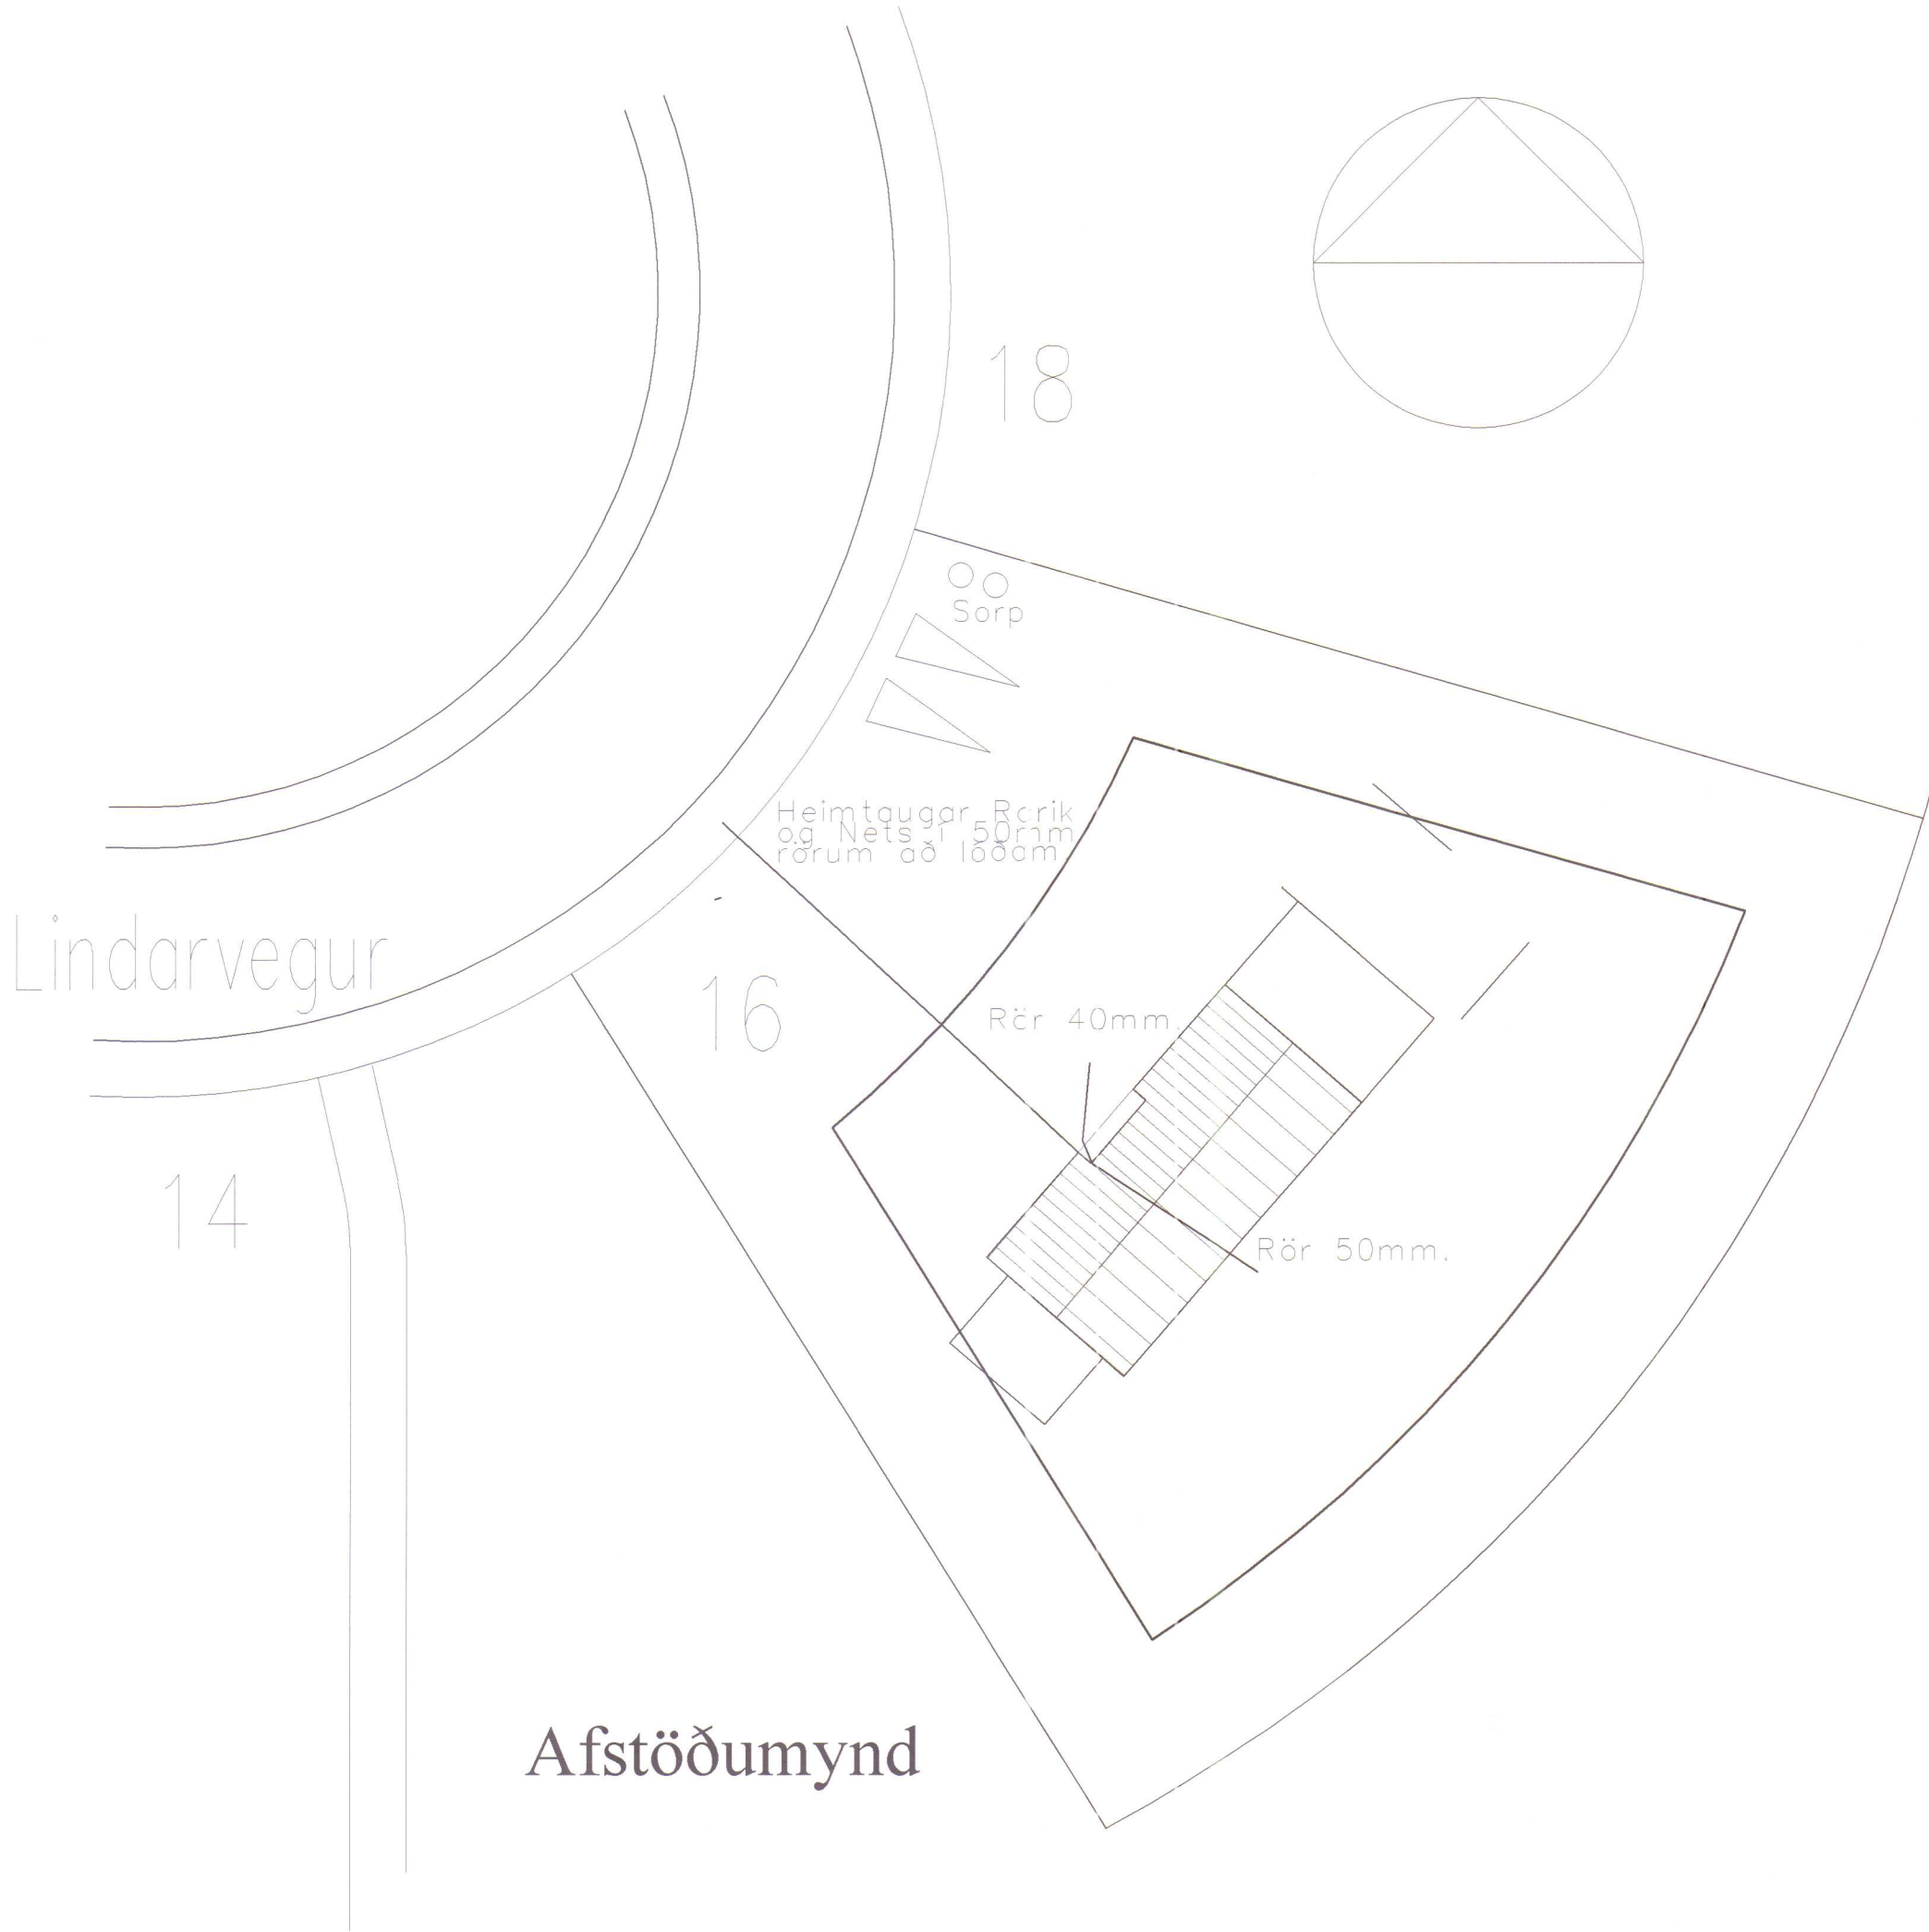

Afstöðumynd

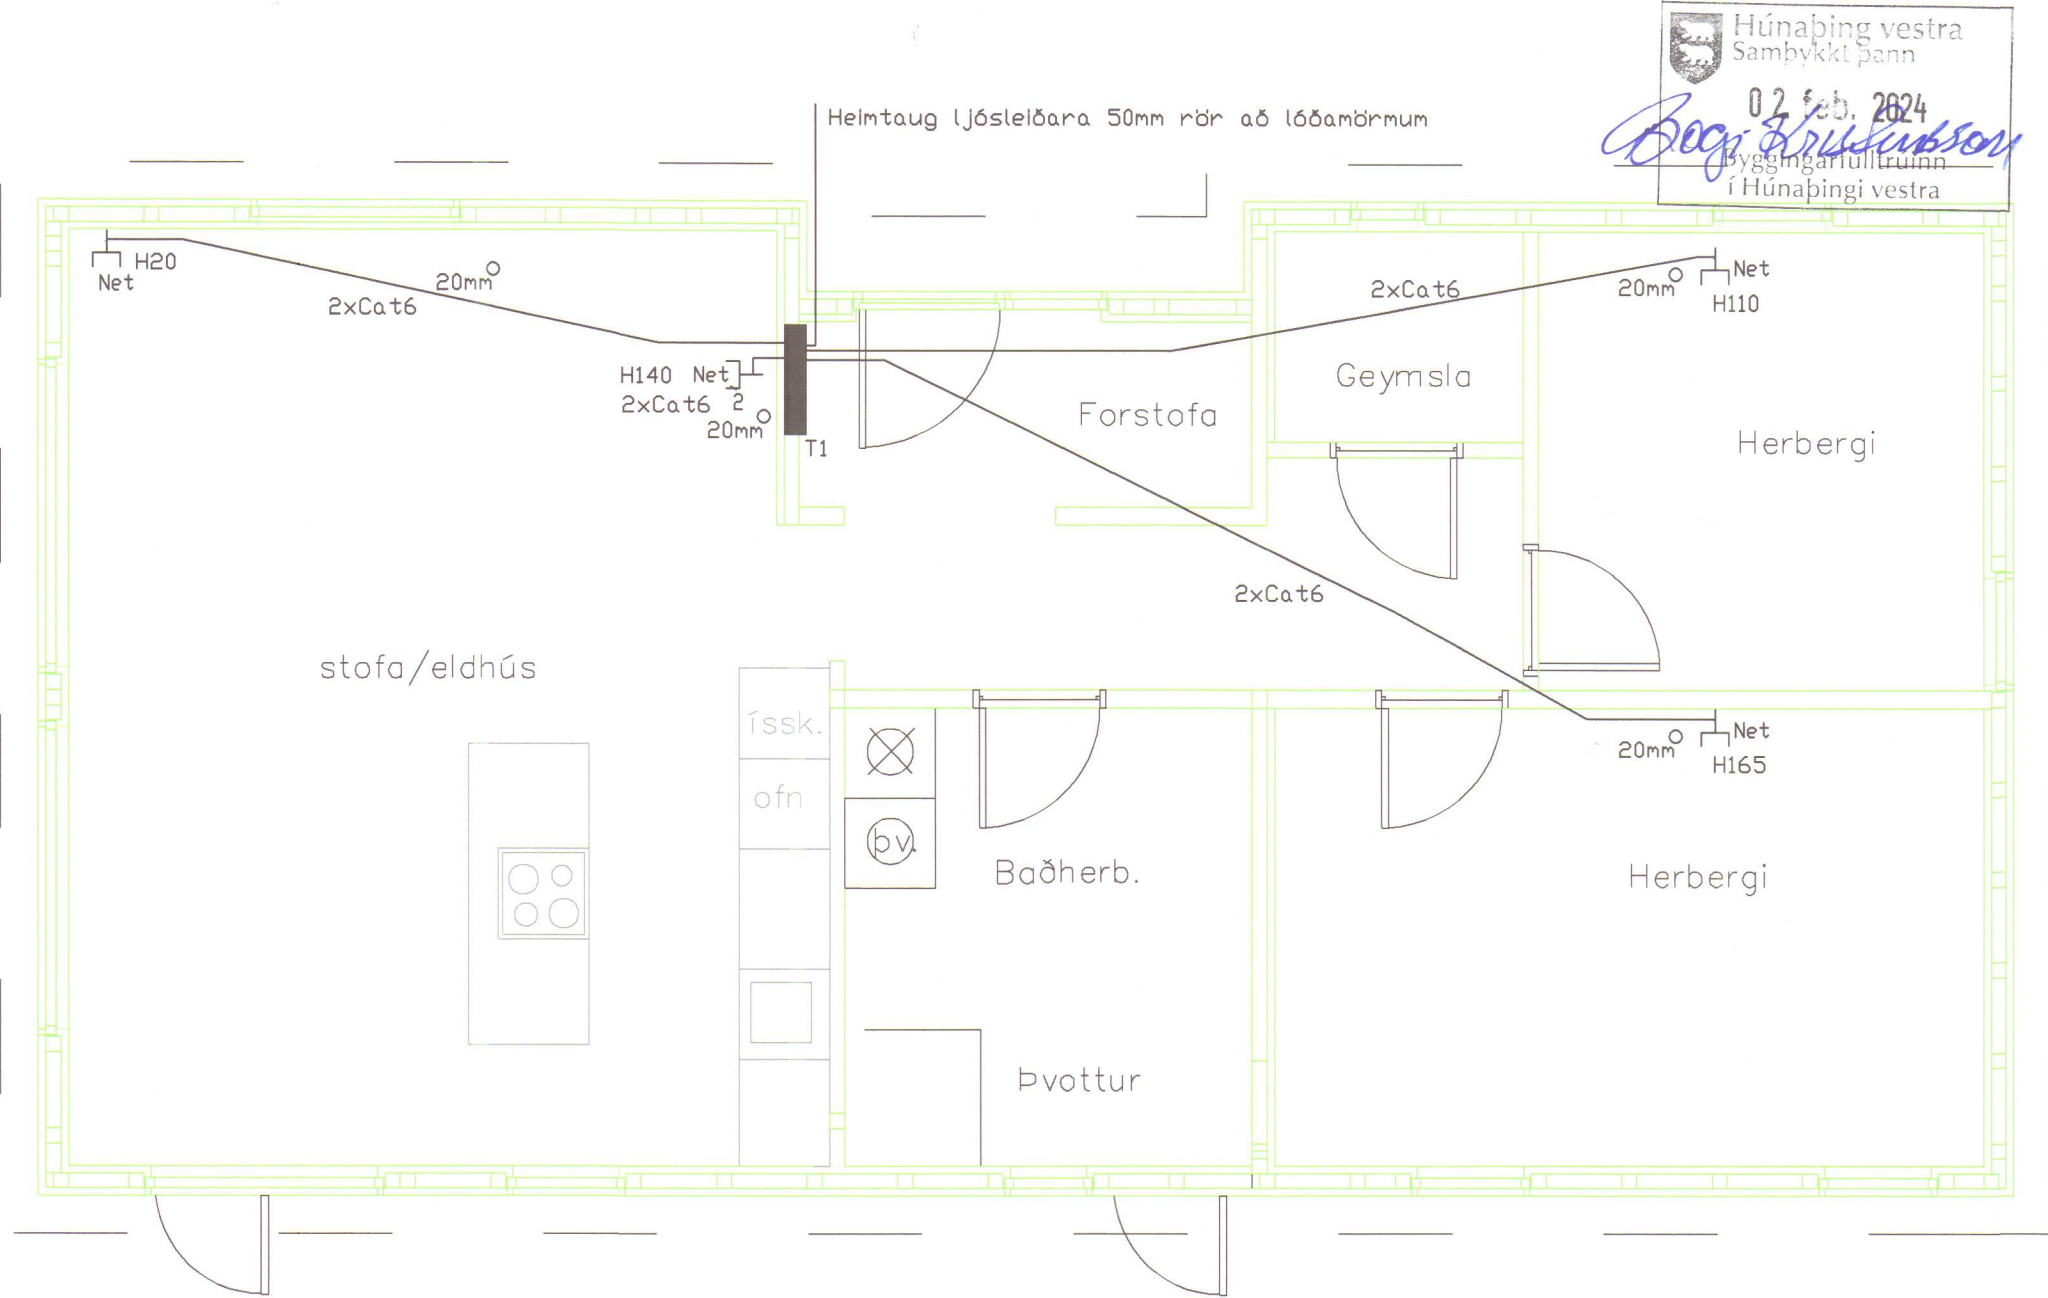


Grunnmynd M:1:50 Netlagnir

Skýringar fyrir smáspennu NET

- 1. Inntaksrör skal vera 50mm frá smáspennuhólfi T1 að lóðamörkum
- 2. Pípur séu 20mm, ídregnar Cat 6 streng
- 3. 2 stk cat 6 netstrengur í hverju röri
- 4. Krosstengigreiða í smáspennuhólfi T1 ásamt 230V tengli grein 11
- 5. Allir Nettenglar skulu vera tvöfaldir.
- 6. Allur rafbúnaður skal vera af viðurkenndri gerð CE merktur
- 7. Allar lagnir skulu vera samkvæmt ÍST²⁰⁰/₂₀₀₆ um raflagnir bygginga
- 8. Rafverktaki ber alla ábyrgð á öllum raflögnum hússins þó að villur fynnist í raflagnateikningum.

Tenging inn á krosstengigreiðu í T1


- 1. Stofa norður hægri tengill
- 2. Stofa norður vinstri tengill
- 3. Stofa suður hægri tengill
- 4. Stofa suður vinstri tengill
- 5. Herb austur hægri tengill
- 6. Herb austur vinstri tengill
- 7. Herb vestur hægri tengill
- 8. Herb vestur vinstri tengill
- 9. Innkomandi strengur

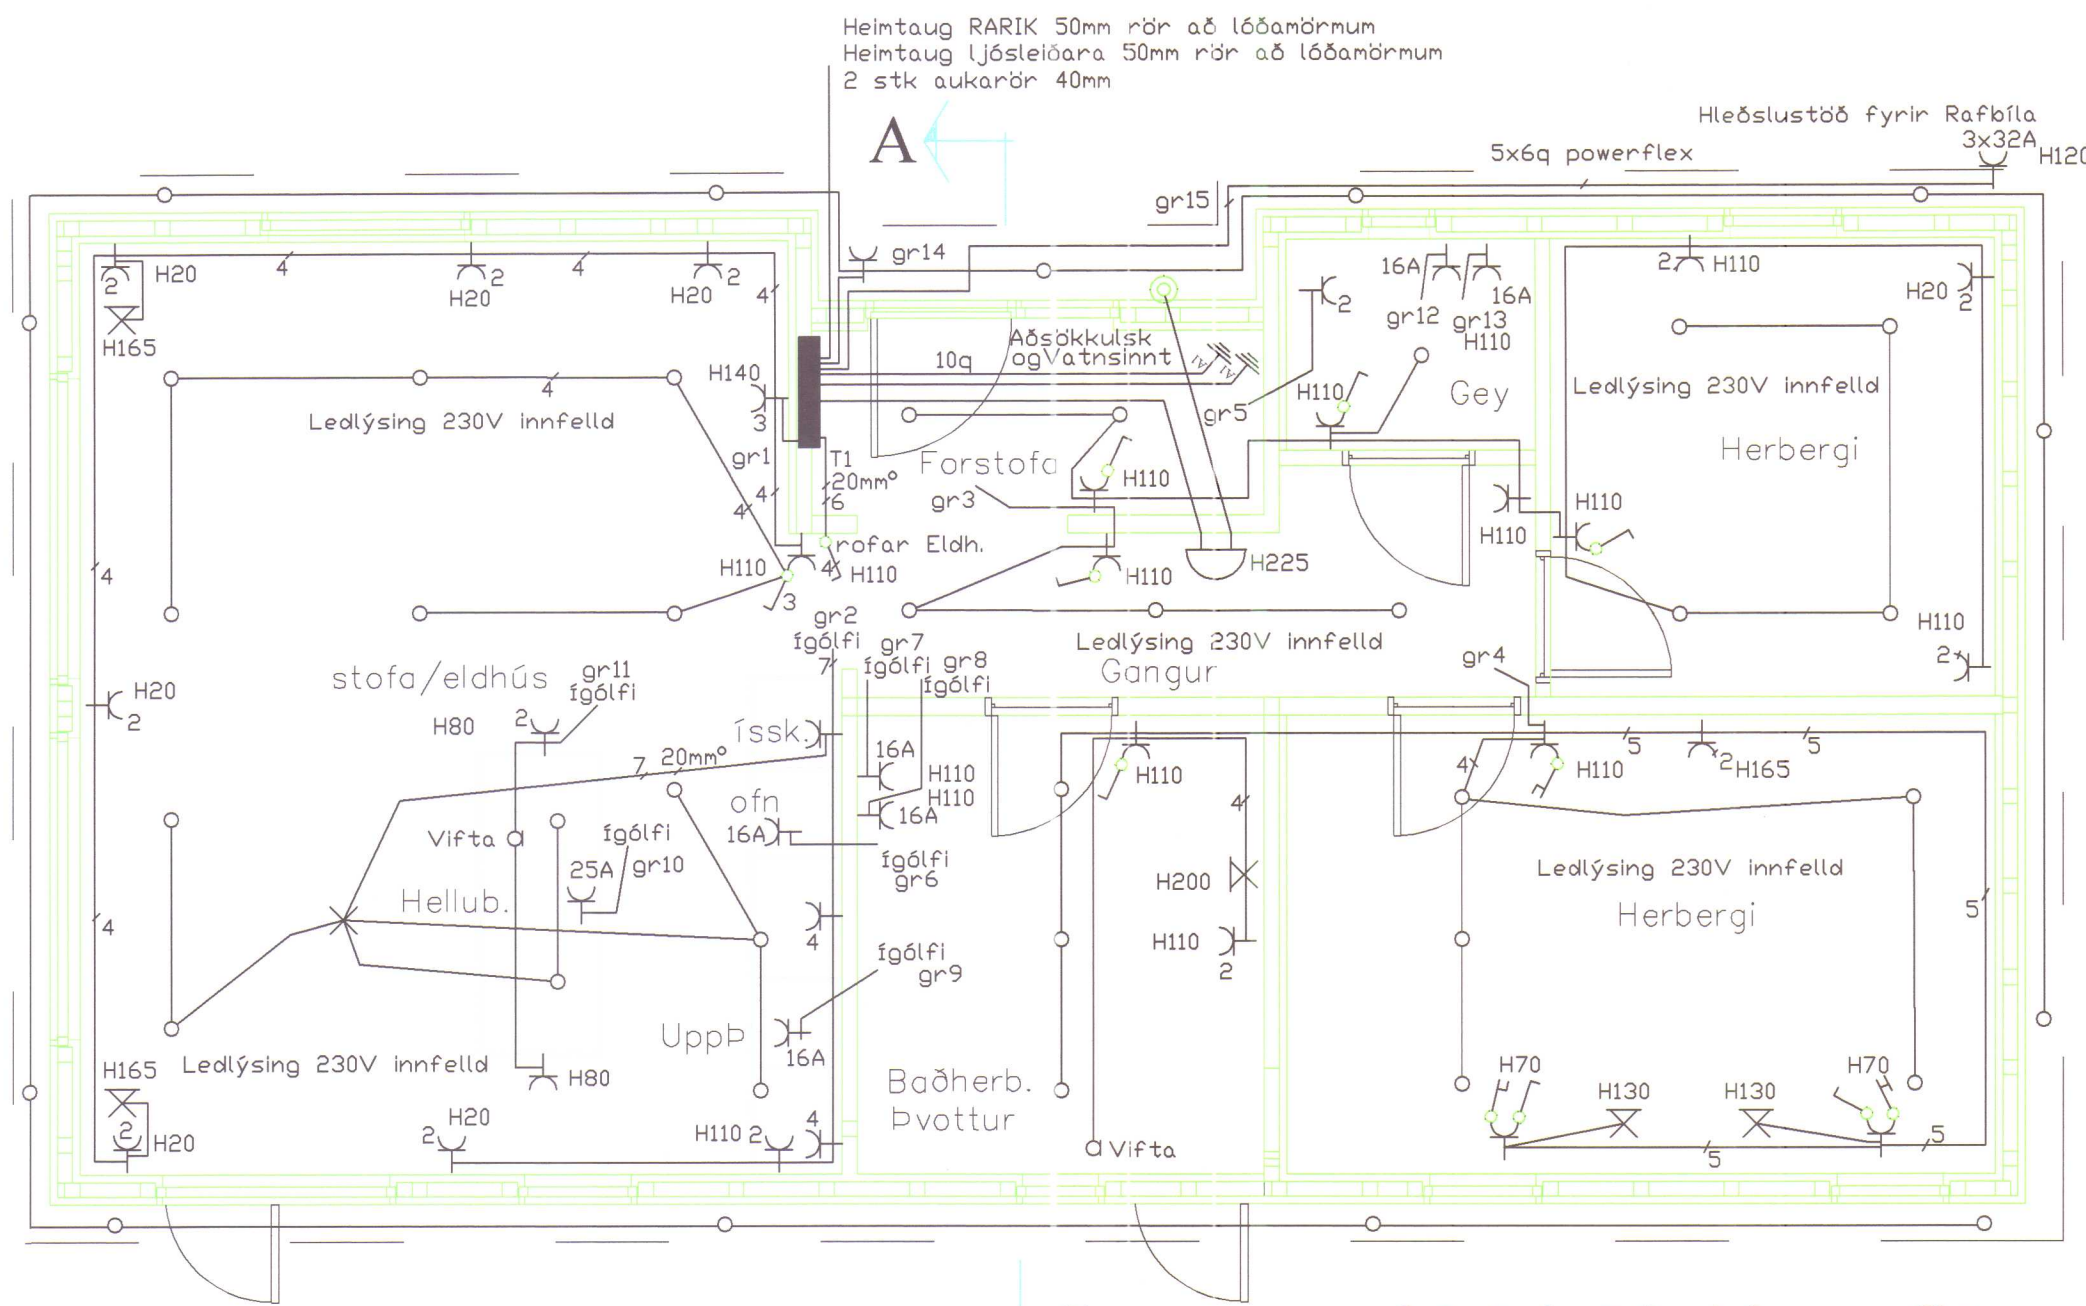


Grunnmynd M:1:50 Alm raflögn

Skýringar

- Hæð rofa sé 110 cm og vegg ljósa 165 cm
- Pípur séu 16mm, ídr. 3x1,5q vír
- Málstraumur rofa og tengla sé 13A
- Hæð tengla sé 20 cm nema í Eldhúsi, Baði, þvottahúsi, Geymslu sé 110 cm
- 16A lagnir skulu vera 20mm rörum, ídregnar 2,5q vír einnig allar net-lagnir skulu vera í 20mm rörum með cat6 strengjum.
- 25A tengill f.Eldavél skal vera 20mm ídregin 4q vír
- Staðsetning og gerð útiljósna neðan í þakskeggi í samráði við eiganda
- Rofadósir fyrir ljós í stofu/eldh skulu vera nógu margar dimmerar koma væntanlega fyrir sum ljósin.
- Aðaltafla T1 skal vera br.80cm x hæð 65cm x dýpt 16cm. amk. 36greinaeiningar auk mælahólfs og smáspennuhólfs
- Ath. með nánari staðsetningu rafbúnaðar í eldhúsinnréttingu
- Allur rafbúnaður skal vera af viðurkenndri gerð CE merktur
- Allar lagnir skulu vera samkvæmt ÍST²⁰⁰⁶ um raflagnir bygginga
- Rafverktaki ber alla ábyrgð á öllum raflögnum hússins þó að villur fynnist í raflagnateikningum.

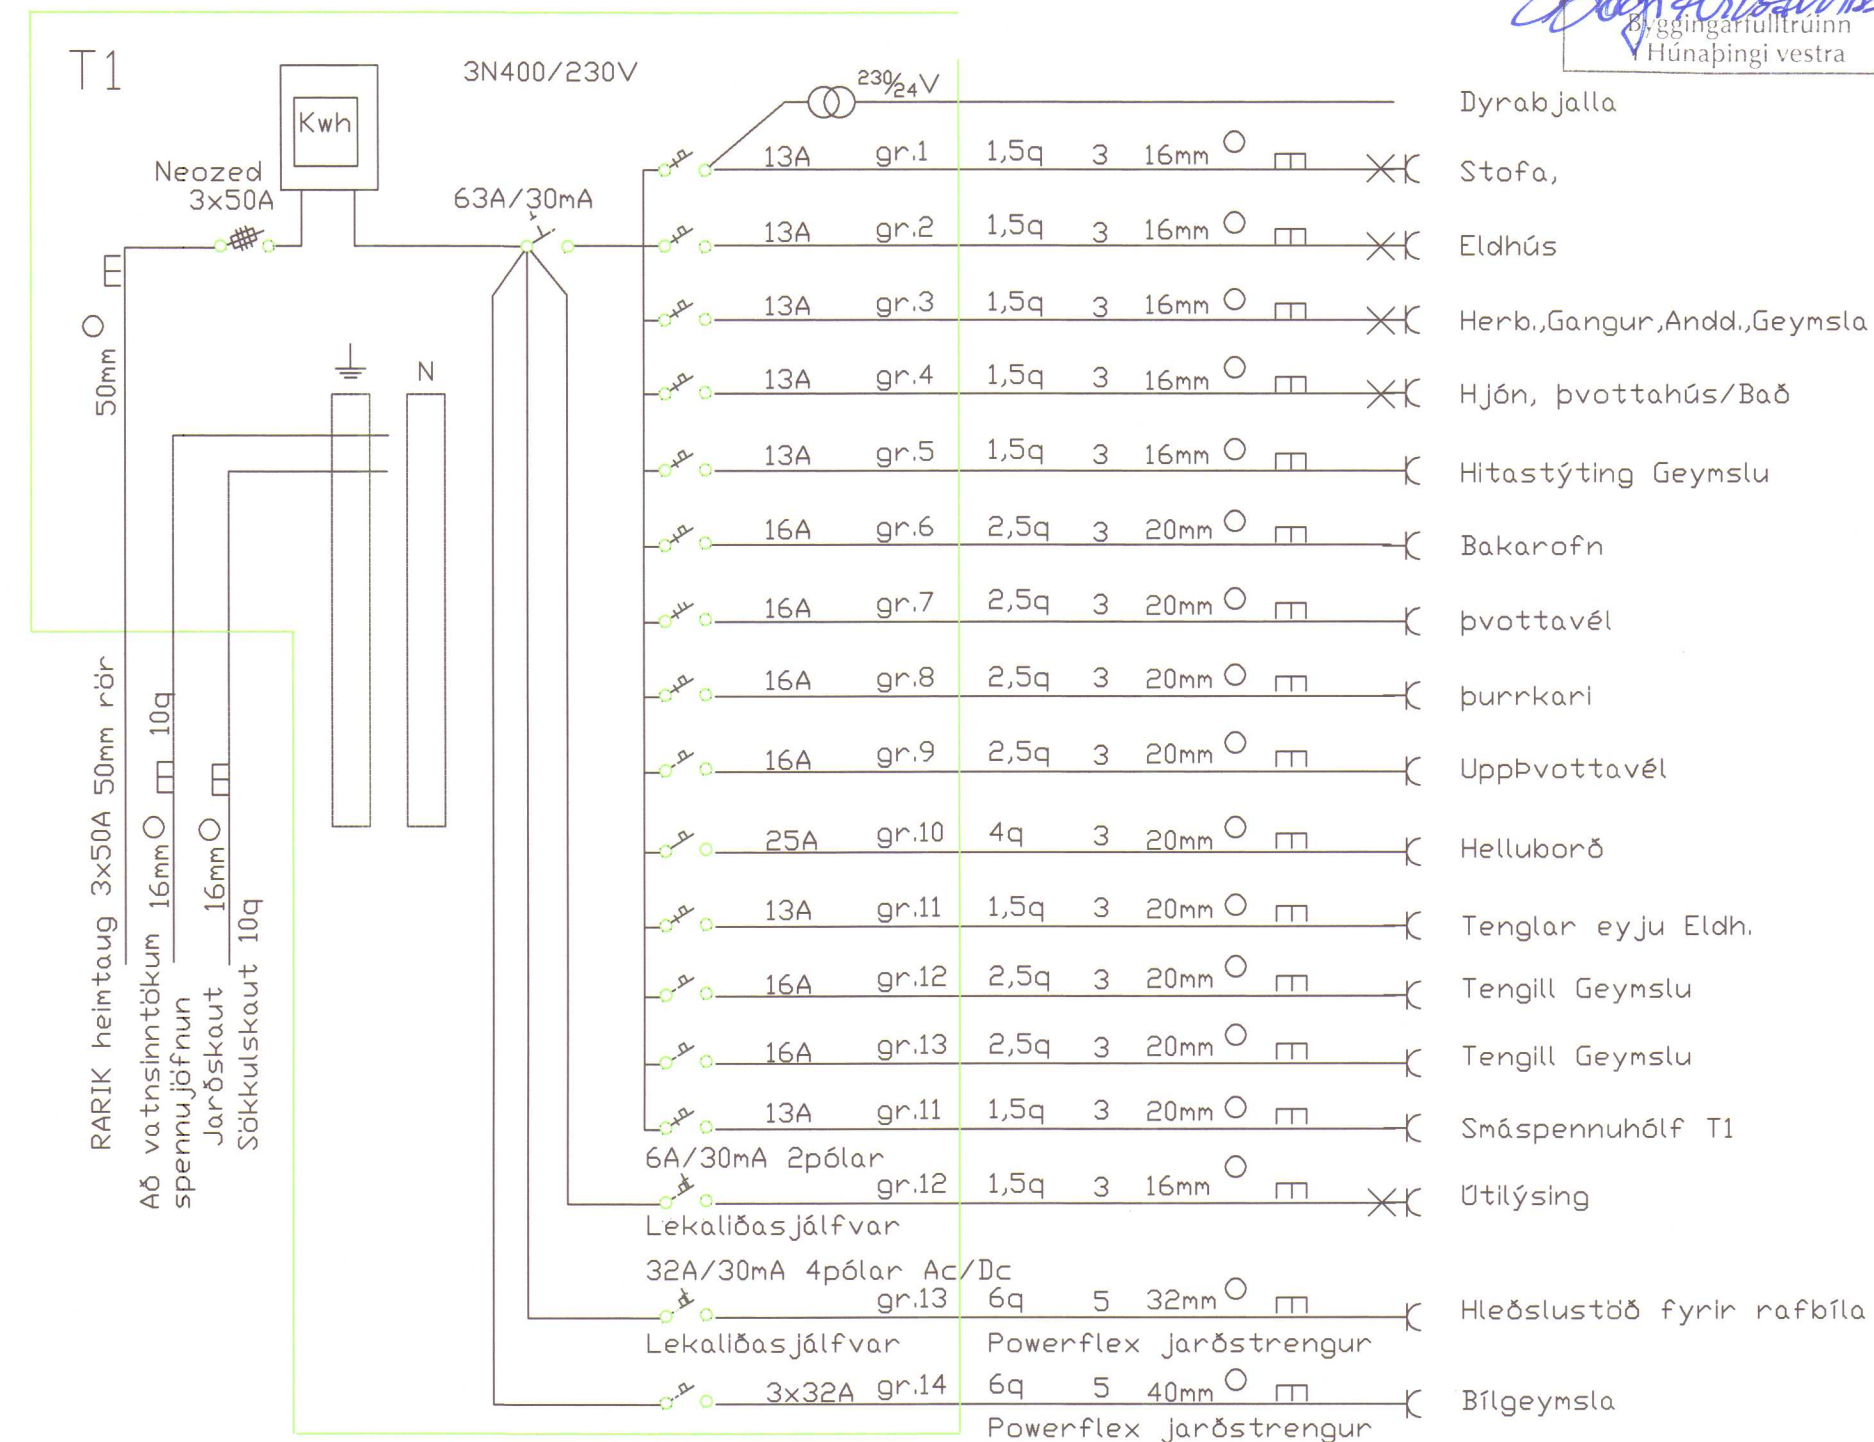

Einlínunmynd T1

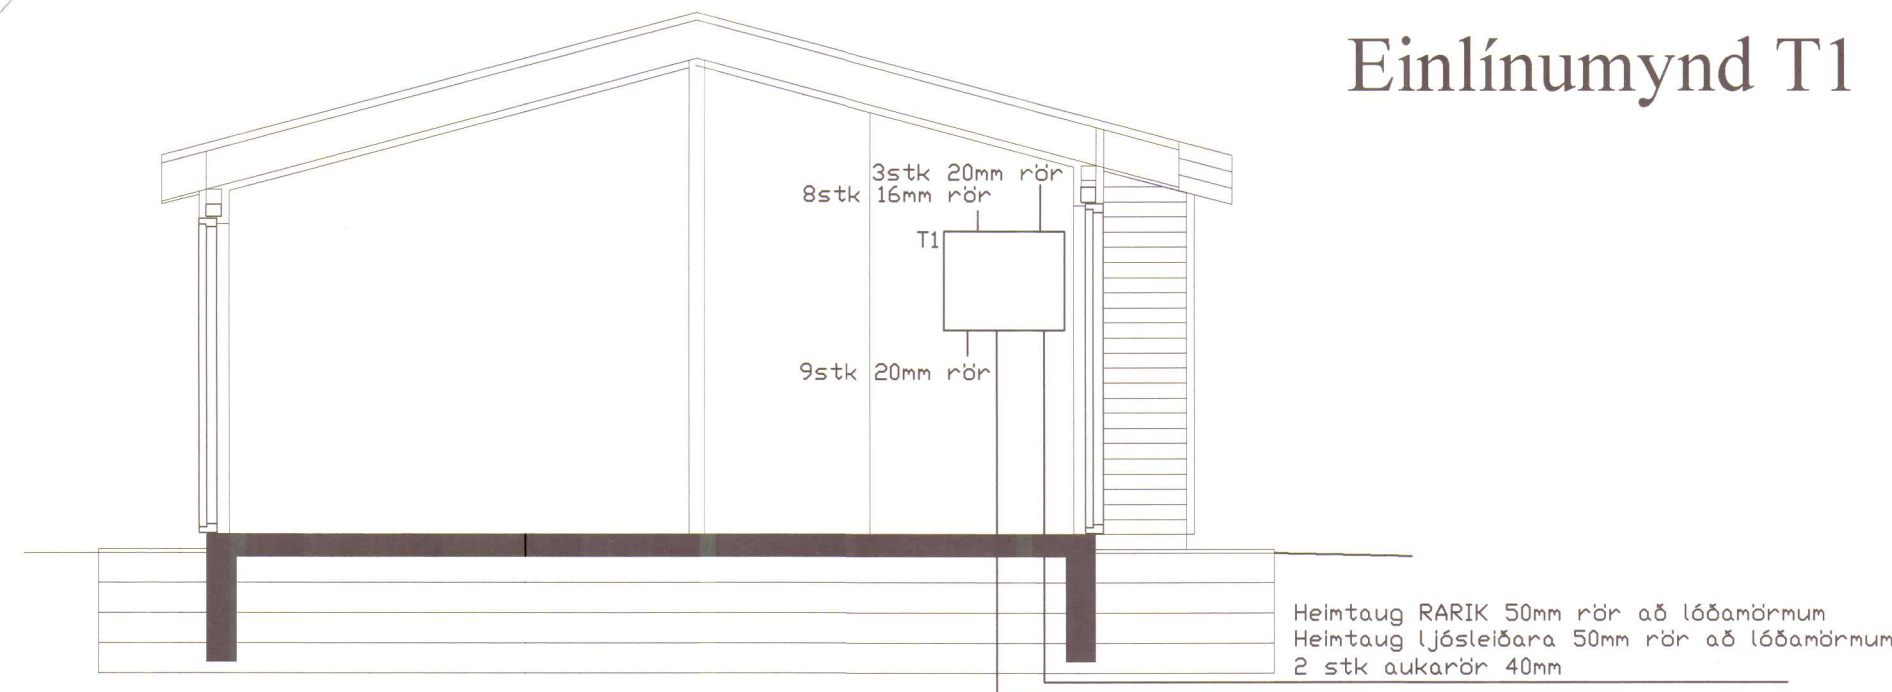

Skurður A-A