


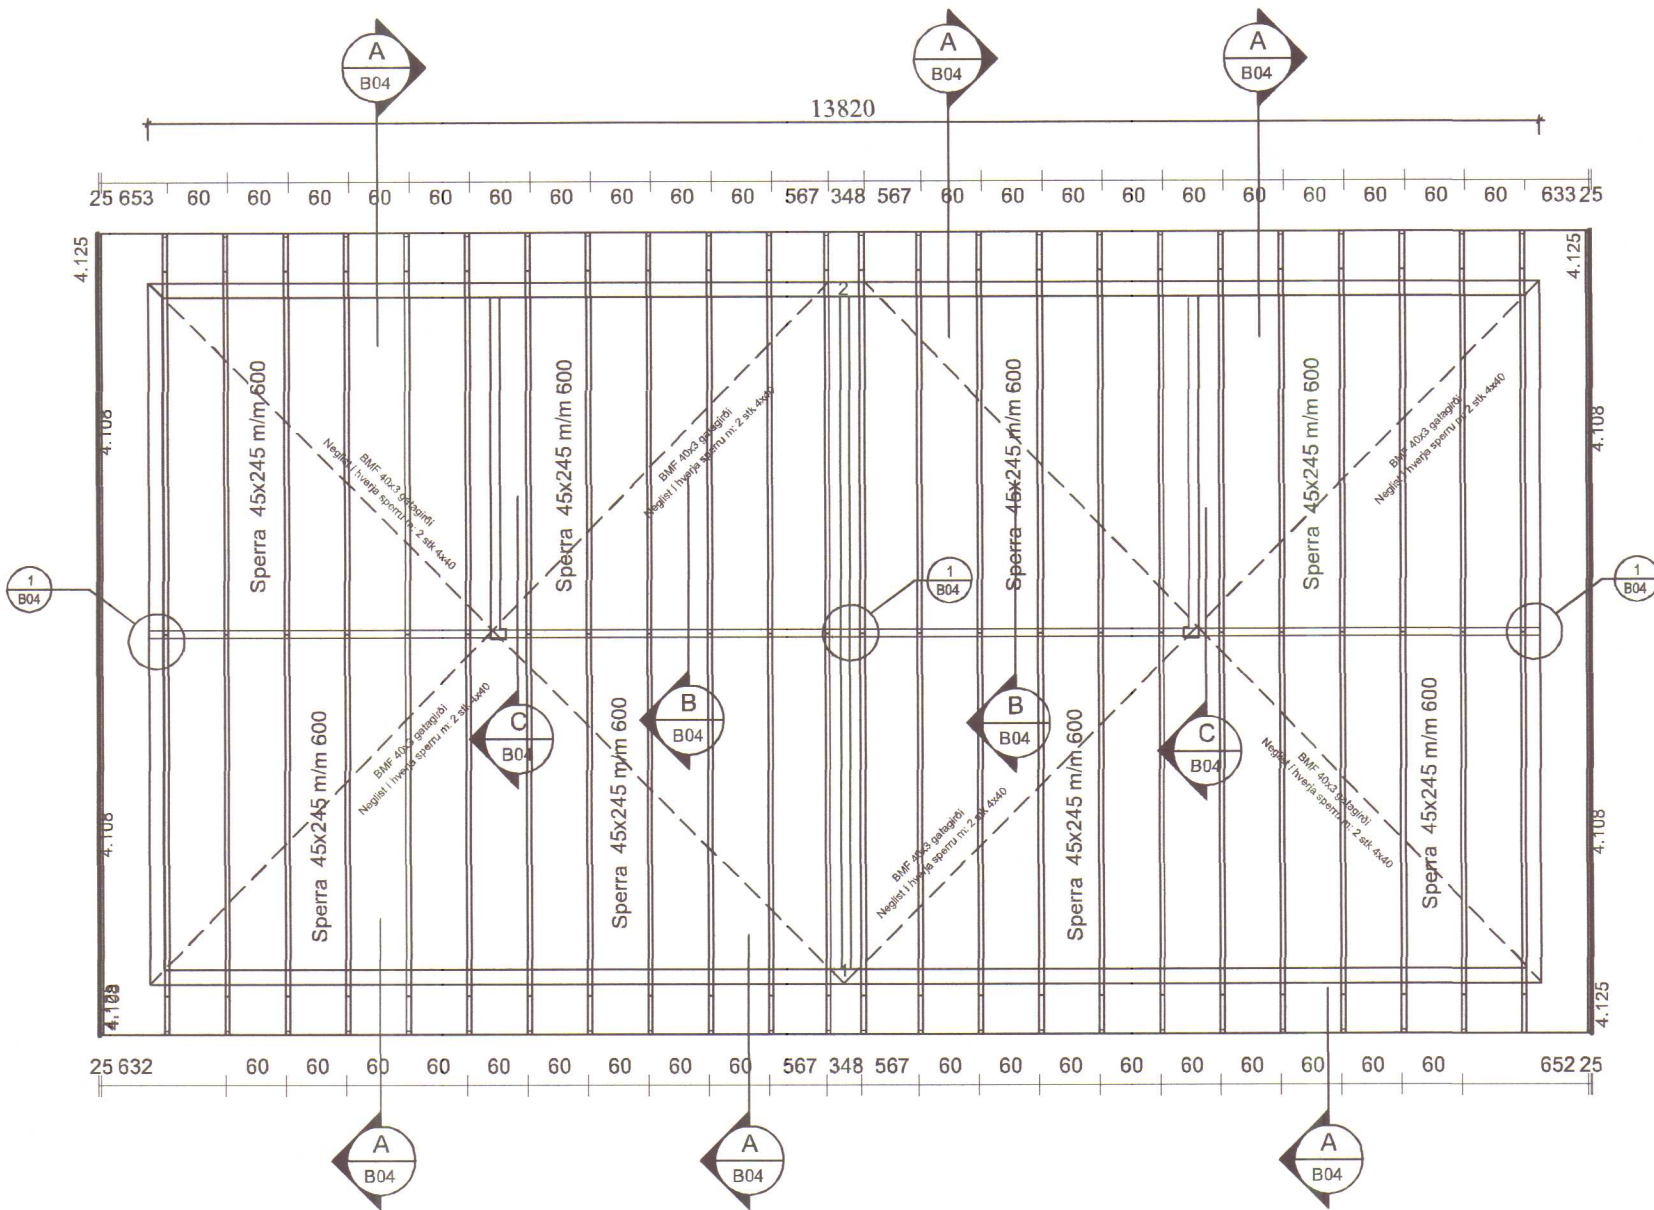

PAKVIRKI 1:50

SKÝRINGAR

Timburstærðir eru í mm. Grindaefni sé í gæðaflokki T1 (K18). Límtré sé í gæðaflokki L40. Allt grindaefni skal þykktarhefja á kanta. Allt ónefnt grindaefni í útveggjum er 45X145 mm eða sambærilegt. Allar grindur verða klæddar að utan með 12 mm krossvið. Neglist með 28x60 mm nöglum m/m 150 mm. Undir boltarær, sem herðast að tré, komi skifur 40x40x4 mm. Límtré, þar má nota hringlaga skifur Ø50 mm.


Allt efni og vinna skal vera í samræmi við íslenskan staðal IST/DS 413. Allur burðarviður skal a.m.k uppfylla timburflokk T10 (K18) og límtré L40, nema annað sé tekið fram, að jafnaði má ekki rýra enda þversniðs meira en sem nemur 1/3 af heildinni.

Jafngilt er að nota bolta eða snitteina, nota skifur á milli.


Lausholt yfir glugga eða hurð 45X245 mm skrufist í hverja stoð með 3 stk. 5x100 mm í hverja stoð. Önnur lausholt 2 stk. 5x100 mm í hverja stoð.

Skýringar:


Allt ónefnt Grindaefni í útveggjum er 45x145 mm eða 48x148 mm. Þak er loftað, sjá fyrirmæli arkitekts. Útveggjagrindur klæðist að utan til vindstíffingar og sem vindvörn. Öll mál á grind svo og gluggaop, hæð upp í glugga og öll mál, skal athuga á aðalteikningum. Grindur má setja saman með 5 stk.10 mm stálboltum. Einnig má skrúfa saman grindur.

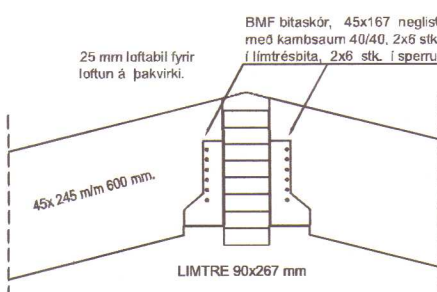

B Festing á sperrum í límtré. Mkv. 1:10

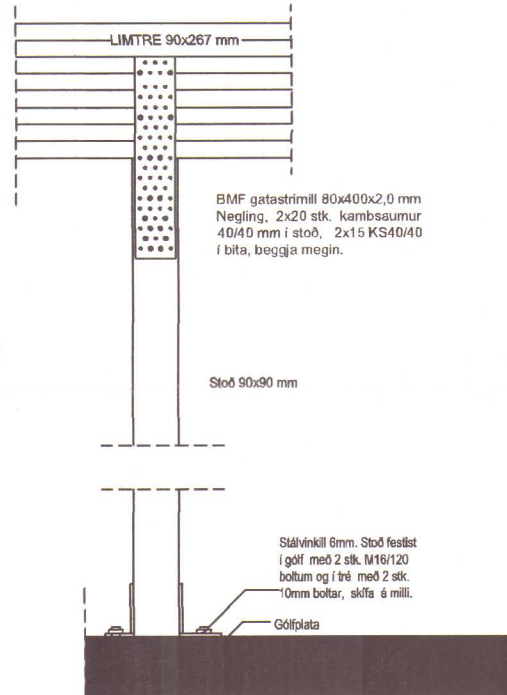

C Límtré, frágangur við miðju 1:10

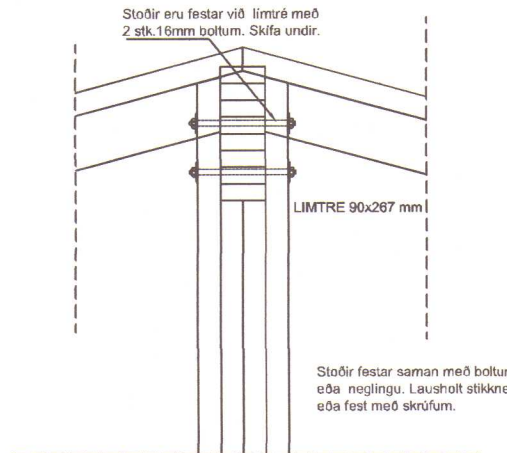


DEILI 1: LÍMTRÉ FESTING 1:10

ÞAKKLÆÐNING

Heikklæða skal þök með 25x150 mm borðaklæðningu og negla með 3x3" galv. nöglum í hverja sperru eða rífluðum skotnögnum 28/70 mm. Heimilt er að nota gallalítið notað mótaefni, heilt og oklafið. Borð skal negla í hverja sperru. Borð skal aðeins setja saman á sperrum. Samsetningar skulu aldrei vera tvær eða fleiri í röð á sömu sperru.

Þakjámlið neglist í aðra hverja háðáru með snúnám saum 55/66 með þétthring eða kamsaum 37/61 með þétthring. Fyrsta nagla-röðin kemur 20 cm frá þakbrún, á svæðinu 20-180cm frá þakbrún skal vera m/m 27cm milli naglaraða, en á meginhluta þaks skal vera m/m 42cm milli naglaraða. Að öðru liði skal ganga frá þak-jámi samkvæmt Rb-bíðum nr. 47, 102 og 103.

Ath skoða skal allar málsetningar á verkstað og bera saman til þess að forðast skekkjur.

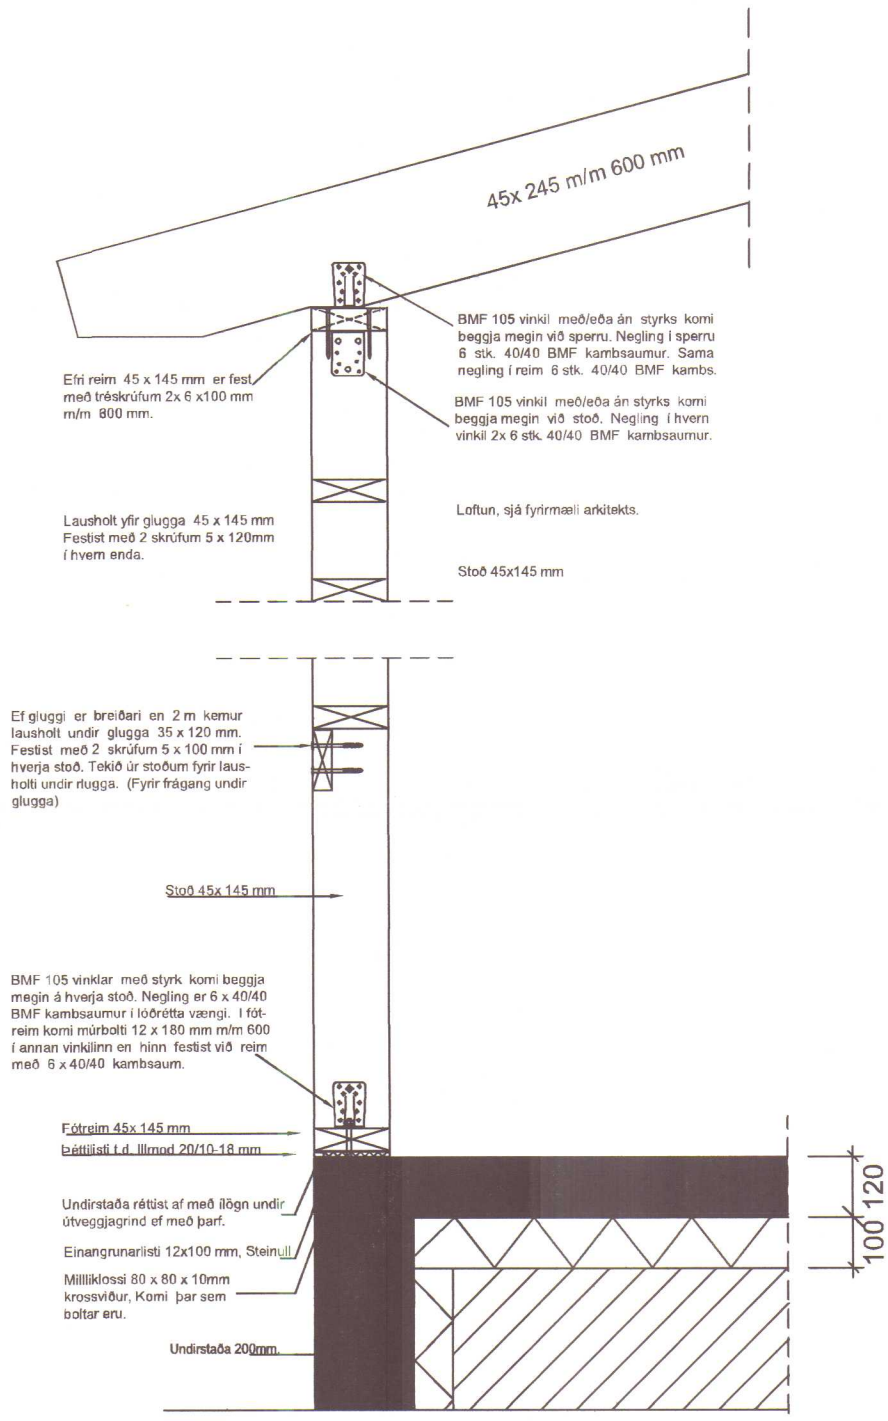

A Almennt snið í útvegg Mkv. 1:10



Daga.	Breytingar	Nr.	Nafn
meter teiknistofa ehf Stórhöfða 15, 110 Reykjavík Gsm: 7790004, 8940058 meter@meter.is, www.meter.is			
ARTUN SAMRÆMINGARÖÐUNAR: <i>S. Þorsteinsson</i>			
LINDARVEGUR 18, 530 HVAMMSTANGI			
ÞAKVIRKI, SNIÐ A - SNIÐ C, DEILI 1 OG SKÝRINGAR			
TÖLUSKRA 657-530-LINDARVEGUR 18	HANNA FO	TEKNAÐ/ÞYRFAÐ FO	VIÐFANGSGRNI LIM
SAMÞYKKT Fyrir: Ölfsson	TEKNING NR. B-04	SKY. 1:50/1:10	BLAÐ NR. 4
DAGS. 11.11.2017	VERK NR. 657		