



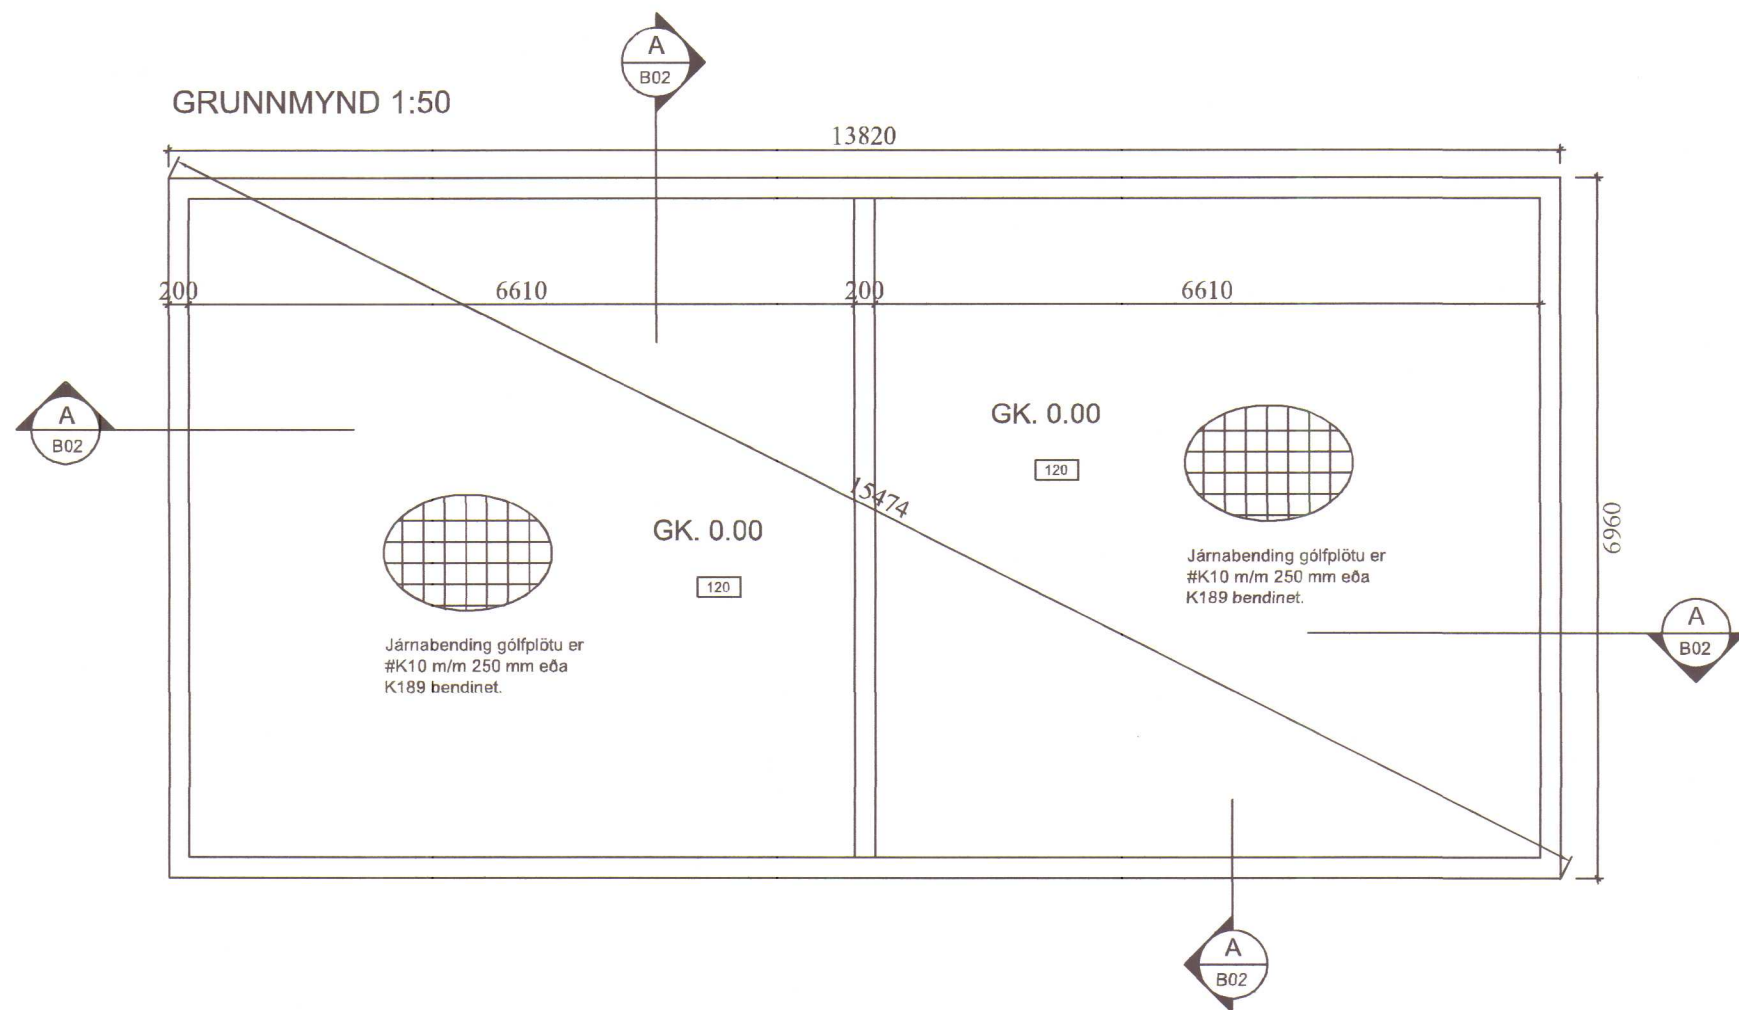

GRUNNMYND 1:50

Grind nr. 4



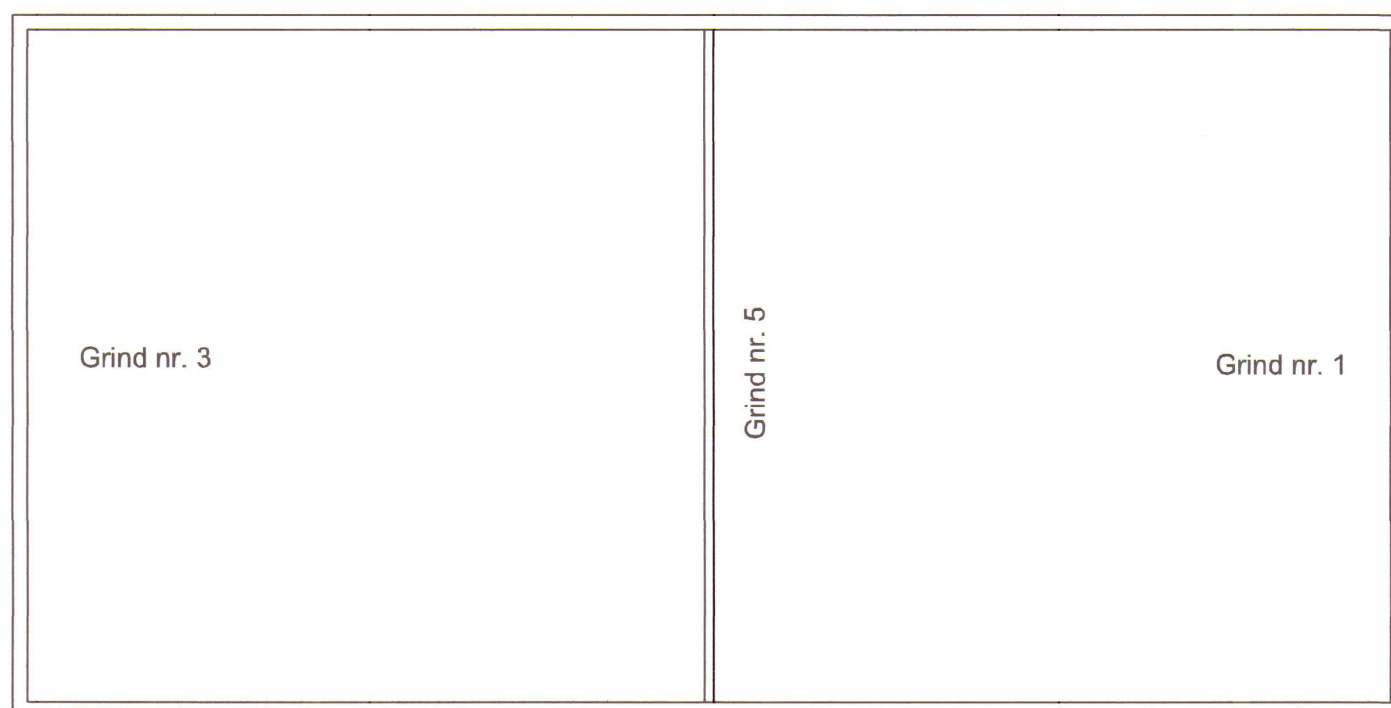


Grind nr. 2

SKÝRINGAR

GRUNDAÐ ER Á ÞJAPPAÐRI FYLLINGU. Grundun reiknast samkvæmt FS ENV 1997 - 1:1994. Fylling skal vera úr frostfriu efni, bögglaberg eða sam-bærilegt. Allt lífrænt efni skal fjarlæggt og síðan grafið niður á burðarhæfan botn. Fyllingarefni innani og um-hverfis sökkla skal vera frostfritt efni. Þjappað skal mest í 300 mm lögum og bleytt. Fylling skal þjöppuð þar til hún uppfyllir eftirfarandi: E2>120MPa og E2/E1 < 2.5. Undirstöður skulu vera 200 mm breiðar og dýpt má minnst vera 800 mm niður á frostþolið fyllingarefni. Járnabending sökkla er sýnd á sniðmynd. Allar málsetn-ingar eru í mm. Hæðarkotar eru gefnir í metrum. Mesta reiknað álag frá sökklum : 0.20 MN/m² eða 2.0 kg/cm².

STÁLGAÐI
Allt efni og vinna skal vera í samræmi við IST og ENV staðla. Allt stál skal uppfylla a.mk. styrkleika og flokkunar-kröfu S235JRG2 skv. IST EN 10025:1990 + A1:1993. Boltar og rær skulu vera í gæðaflokki 8.8 skv. DIN ISO 898, Teil 1. Allt stál skal grunna með ryðvarnarmálinu nema annað sé tekið fram.

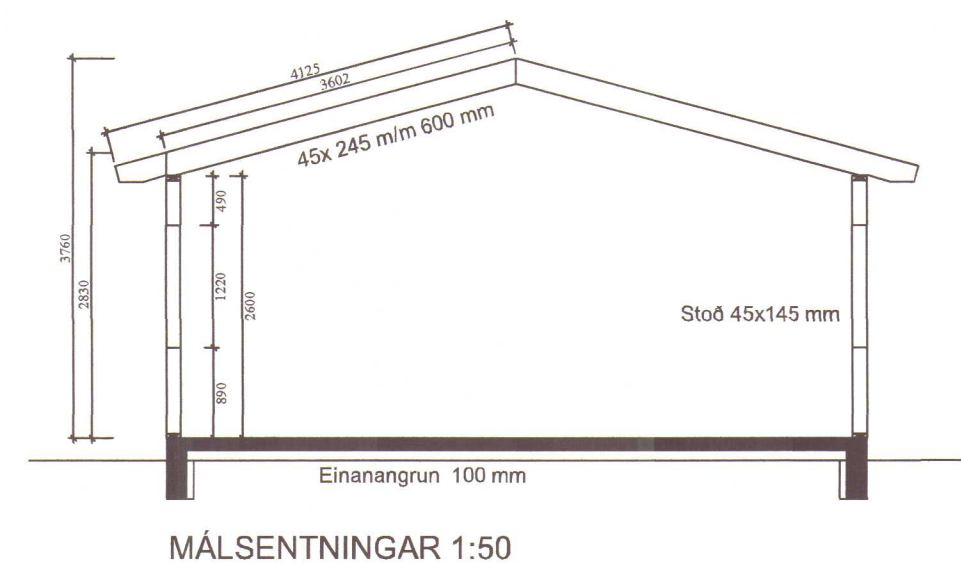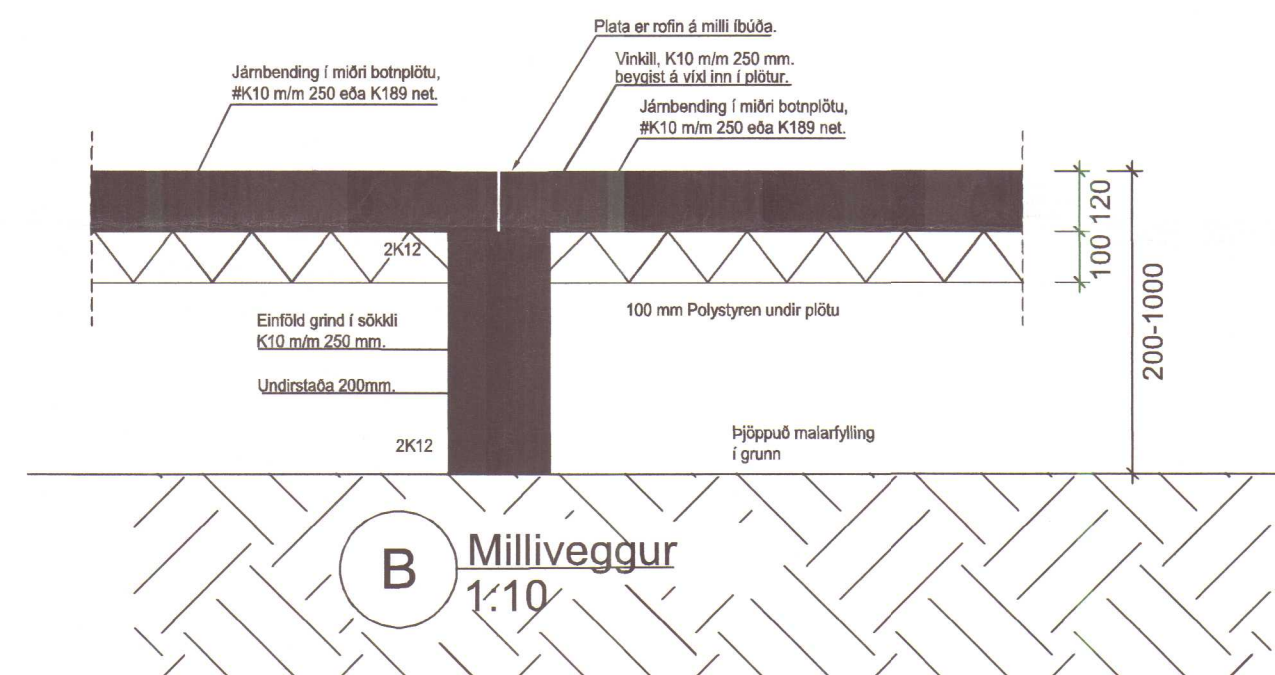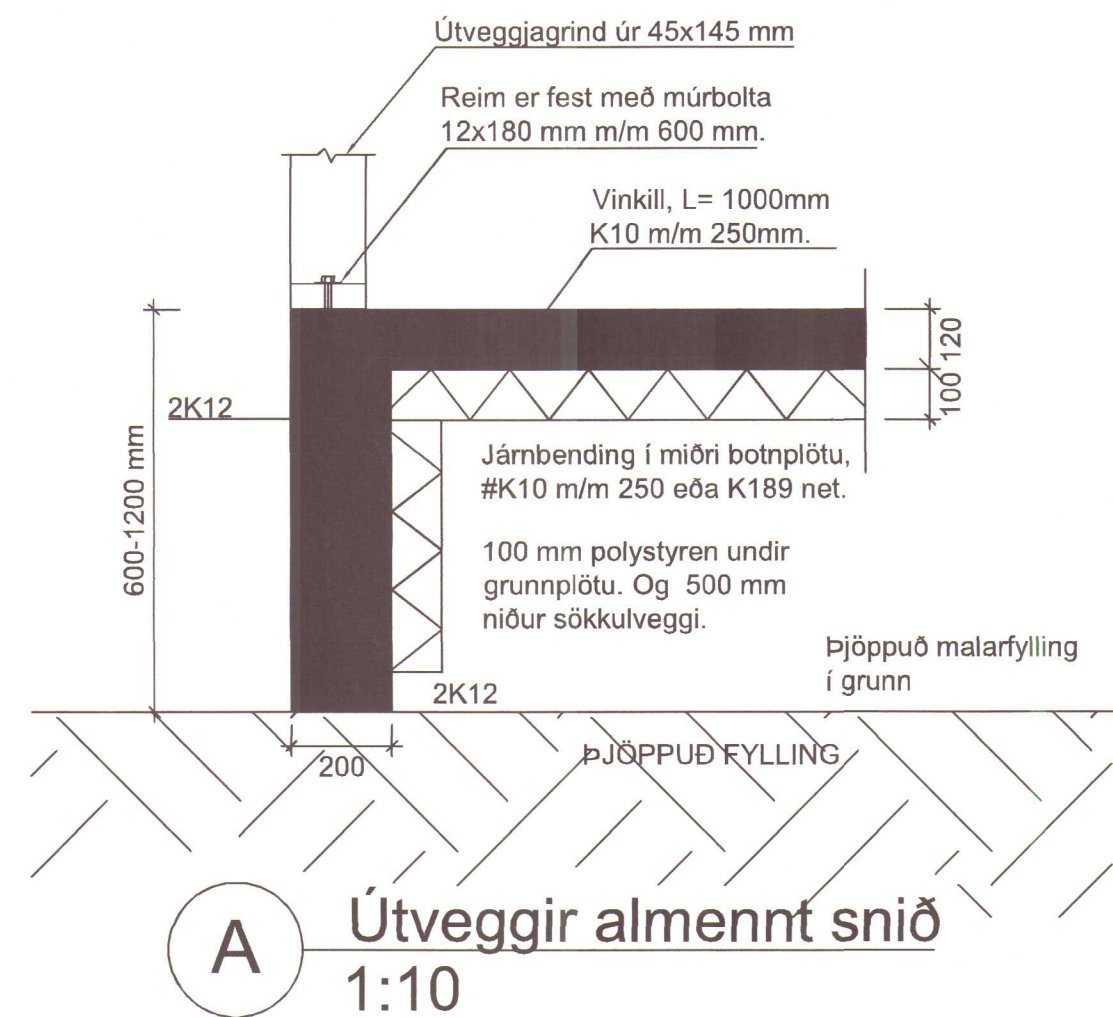

Daga	Breytingar	Nr.	Heiti
meter teiknistofa ehf Stórhöfða 15, 110 Reykjavík Sími: 7780004, 8940058 meter@meter.is, www.meter.is			
LINDARVEGUR 18, 530 HVAMMSTANGI			
UNDIRSTÖÐUR, GRUNNMYND, SNIÐ A, SNIÐ B OG SKÝRINGAR			
TEIKNISKRÁ 657-530-LINDARVEGUR 18	HANNAÐ FÓ	TEIKNAD/TEIKNAD FÓ	UNDIRST 01
SAMÞYKKT Frédrik Ólafsson	TEIKNING NR. B-02	MARK. 1:50/1:10	BLAÐ NR. 657
DAGS. 11.11.2017	VERK NR. 657		2