


MHL 01

MHL 02

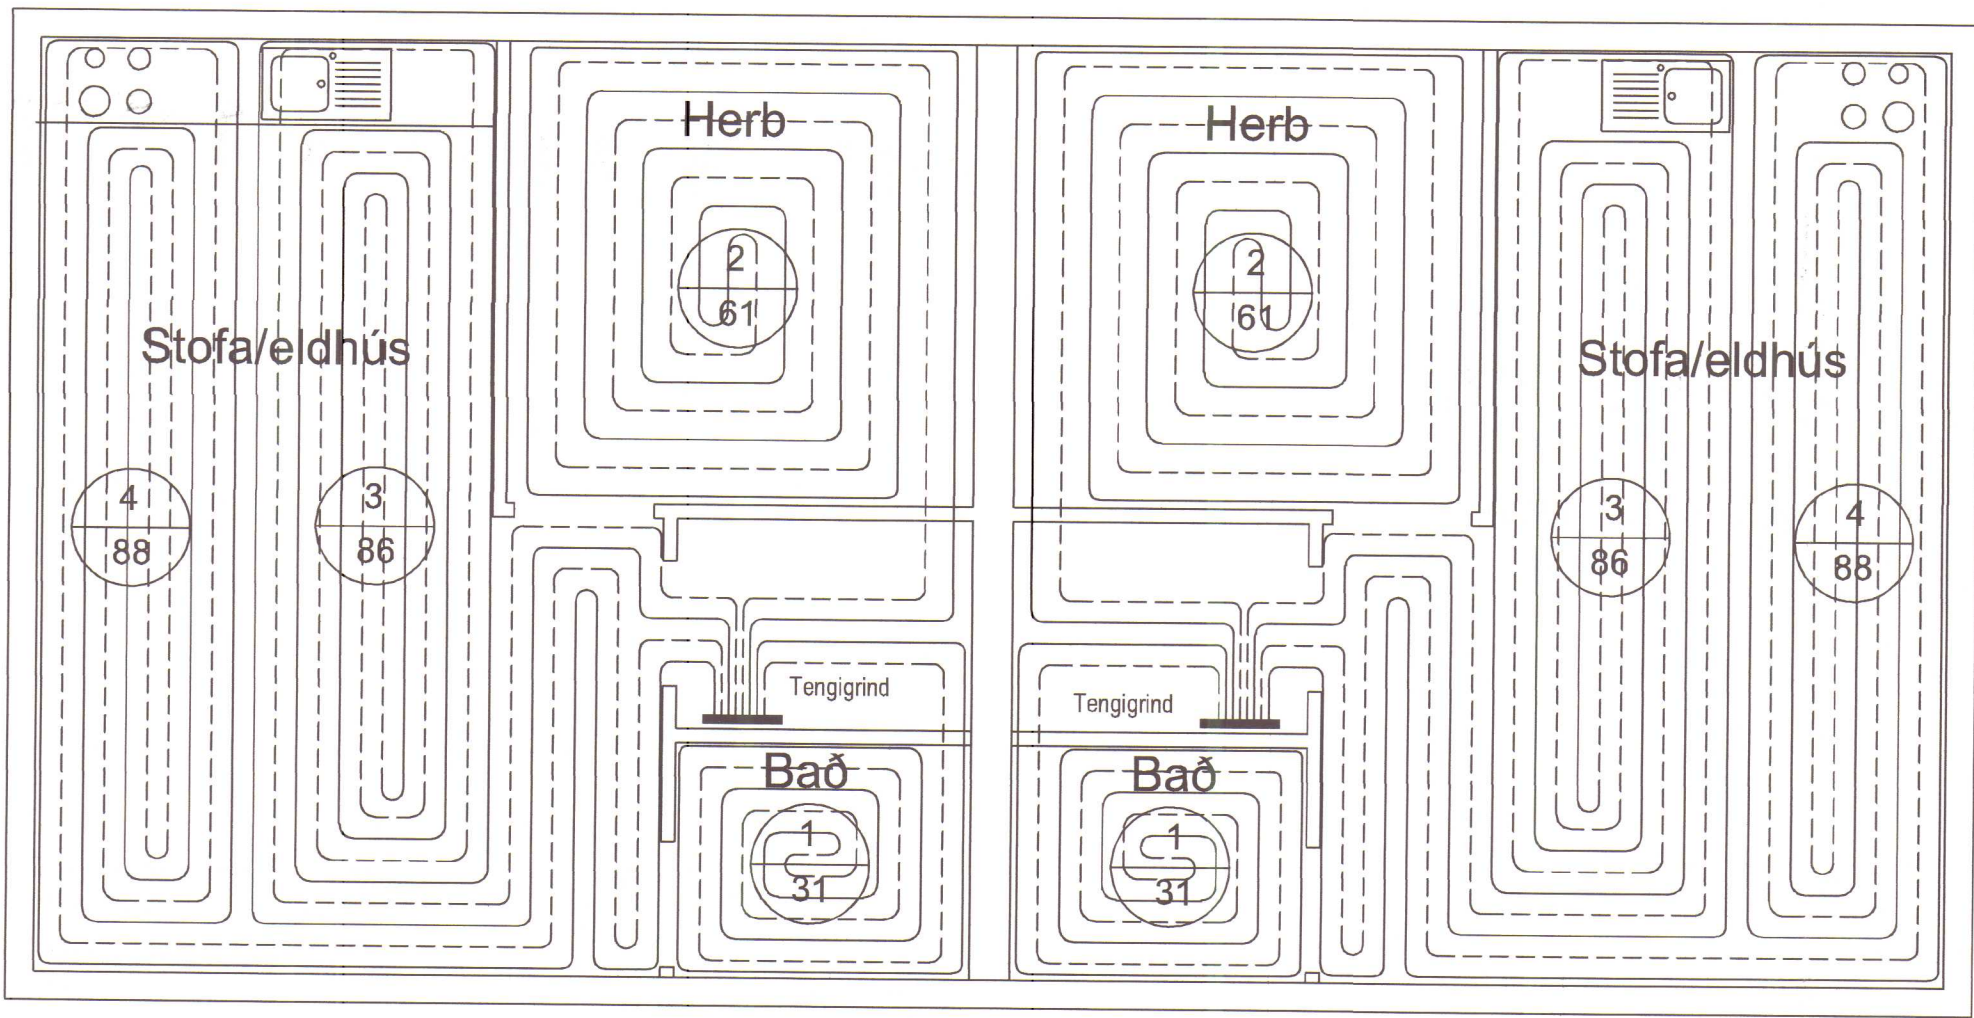

GRUNNMYND 1:50

HL HANDLAUG
VS VATNSSALERNI
SB STEYPIBÁÐ
EV ELDHÚSVASKUR
BK BAÐKAR
Up UPPÞVOTTAVÉL
pV ÞVOTTAVÉL
pU ÞURRKARI
GNG GÓLFNIÐURFALL MEÐ GEGNUMRENNSLI

Gólfhiti fyrir Lindarveg 16 - MHL 01

Slauða	Staðsetning	Stærð	Lengd slauðu	Bil m/m	Áfköst án gólfefna
Nr.		m	m	mm	W
1	BAÐ	20	31	150	465
2	HERBERGI	20	61	200	915
3	STOFA/ELDHÚS	20	86	150	1290
4	STOFA/ELDHÚS	20	88	150	1320
SAMTALS		266		3990	


Gólfhiti fyrir Lindarveg 16 - MHL 02

Slauða	Staðsetning	Stærð	Lengd slauðu	Bil m/m	Áfköst án gólfefna
Nr.		m	m	mm	W
1	BAÐ	20	31	150	465
2	HERBERGI	20	61	200	915
3	STOFA/ELDHÚS	20	86	150	1290
4	STOFA/ELDHÚS	20	88	150	1320
SAMTALS		266		3990	



Skýringar

Efni í gólfhitalögn er krossbundið polyethylen (PEX) með súrefnisflæðivörn skv DIN 4726. Rörin skulu þola 70°C samfelldt við 1.0 Mpa vinnubrýsting. Pípuþverð skal vera 20 mm. Pípur eru í steyptri plötu. Hver hitamotta skal vera án samsetningar. Allar stofnleiðslur skal einangra með steinullarhólkum.

Lagnir eru PEX hitapolin GÓLFHITARÖR með súrefniskápu, Ø20 mm. Lagt er með 100 mm - 200 mm millibili. Lagnir eru þrýstiprófaðar skv. leiðbeiningum framleiðenda. Gólfhitalagnir eru í steyptri plötu í bílgeymslu. Allt efni skal hafa lagnaefnisvottun, fara skal eftir fyrirmælum framleiðenda. Allt efni, lögn, prófun og rágangur skal vera samkvæmt ákvæðum staðals IST 69 og reglugerð um hitalagnir. Allar pípur í gólfhitaerfi skulu vera hitapolnar plastpípur, Wirsbo-pex eða samsvarandi og þola allt að 90°C við 6 kg/cm² þrýsting. Gólfhitaerfi skal þrýstiprófa með 8 kg/cm² vatnsþrýstingi áður enn það er steyp inn og skal þrýstingurinn standa í 24 klst. án þess að falla.

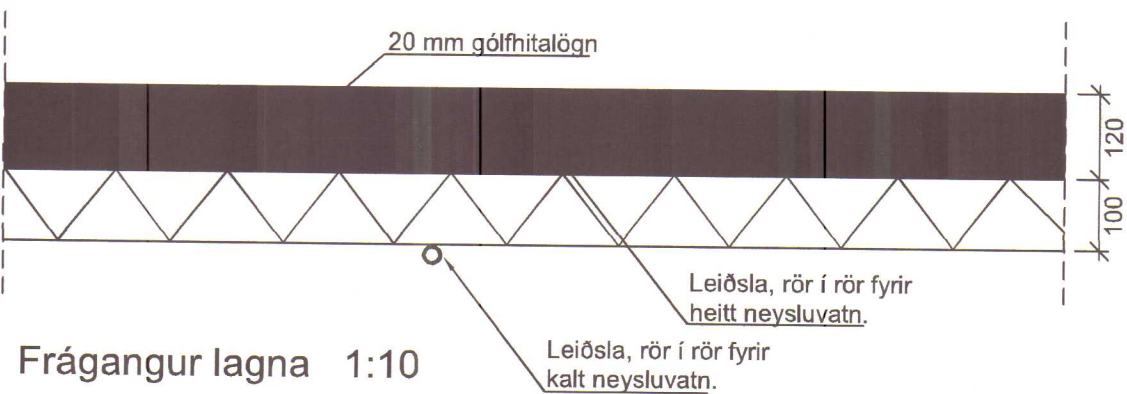

Frágangur lagna 1:10

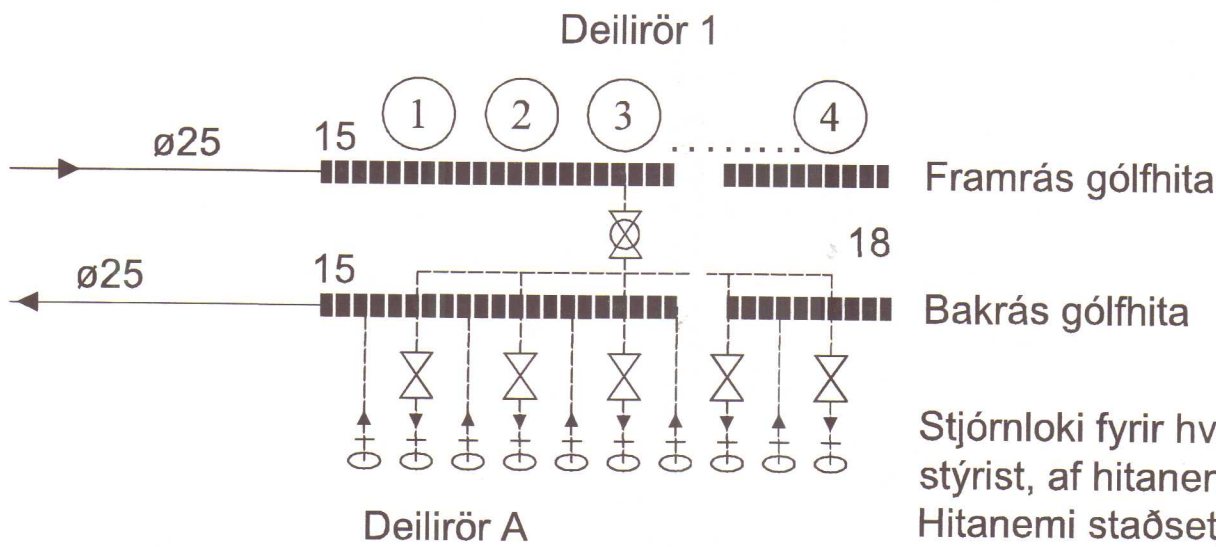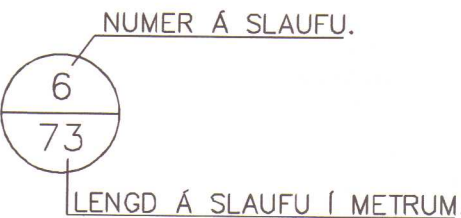

- Rennslisstefna
15 Tengikista úr stáli / kopar. Stofn kistu er ø32
18 Mótrolki, tengdur við lofthitanema í miðju hússins

Stjórnloki fyrir hverja slauðu stýrist, af hitanema í herbergi Hitanemi staðsetjast á innvegg skv. fyrirmælum framleiðanda (1.6 m - 2.0 frá gólfi)

Dags.	Breytingar:	Nr.	Nafn:
meter teiknistofa ehf Þverholti 3, 270 Mosfellsbæ Gsm: 8940059 meter@meter.is, www.meter.is <i>S. Þingsson</i>			
LINDARVEGUR 18, 530 HVAMMSTANGI			
GÓLFHITALAGNIR, HITATAFLA OG SKÝRINGAR			
TÖLVUSKRÁ 657-530-LINDARVEGUR 18	HANNAÐ FO	TEIKNAD FO	YFIRFARIÐ FO
SAMPYKKT Fríðrik Ólafsson 2303592459	TEIKNING NR. 657-L2	MKV. 1:50/1:10	BLAÐ NR. L-02
DAGS. 11.11.2017		VERK NR. 657	