
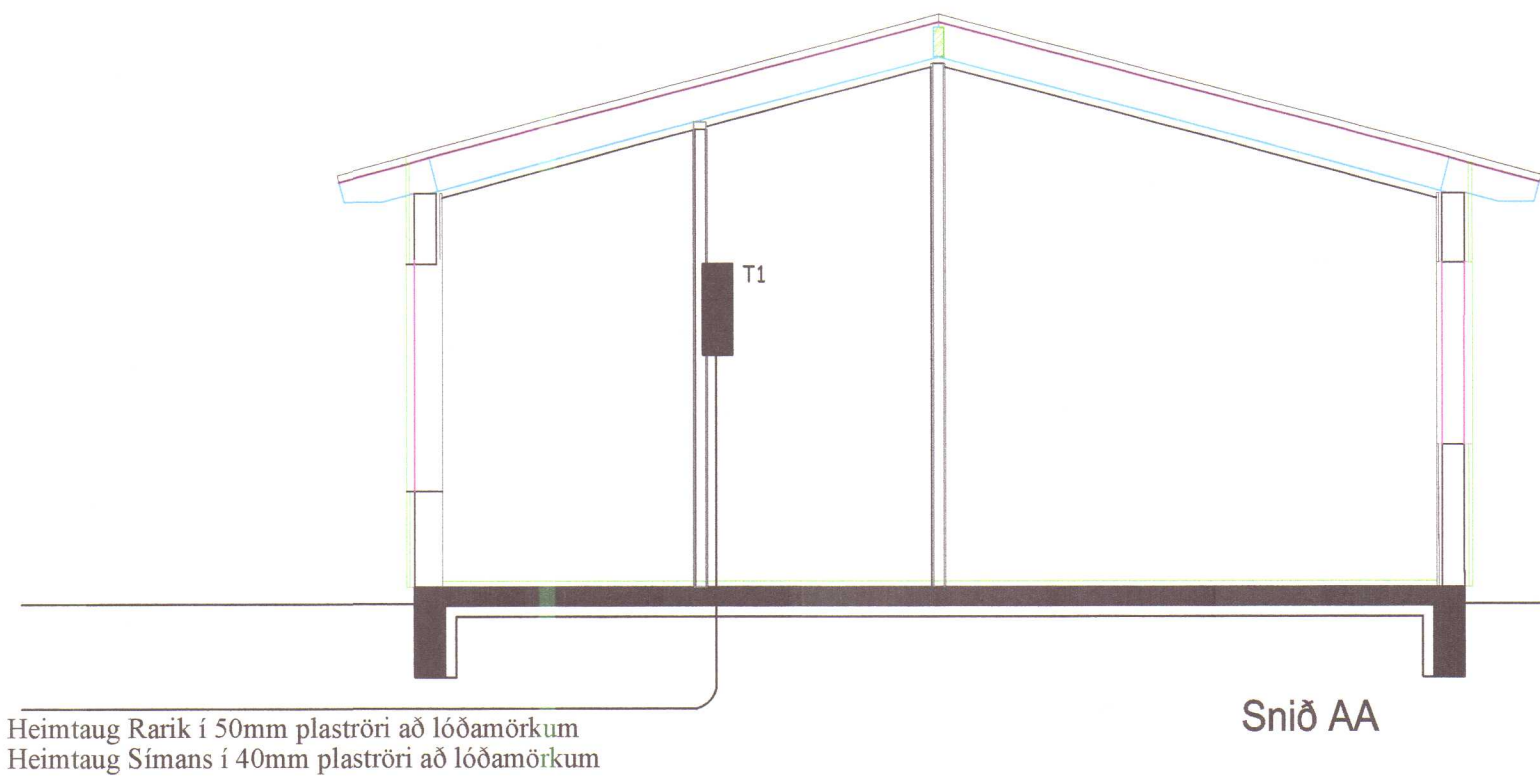


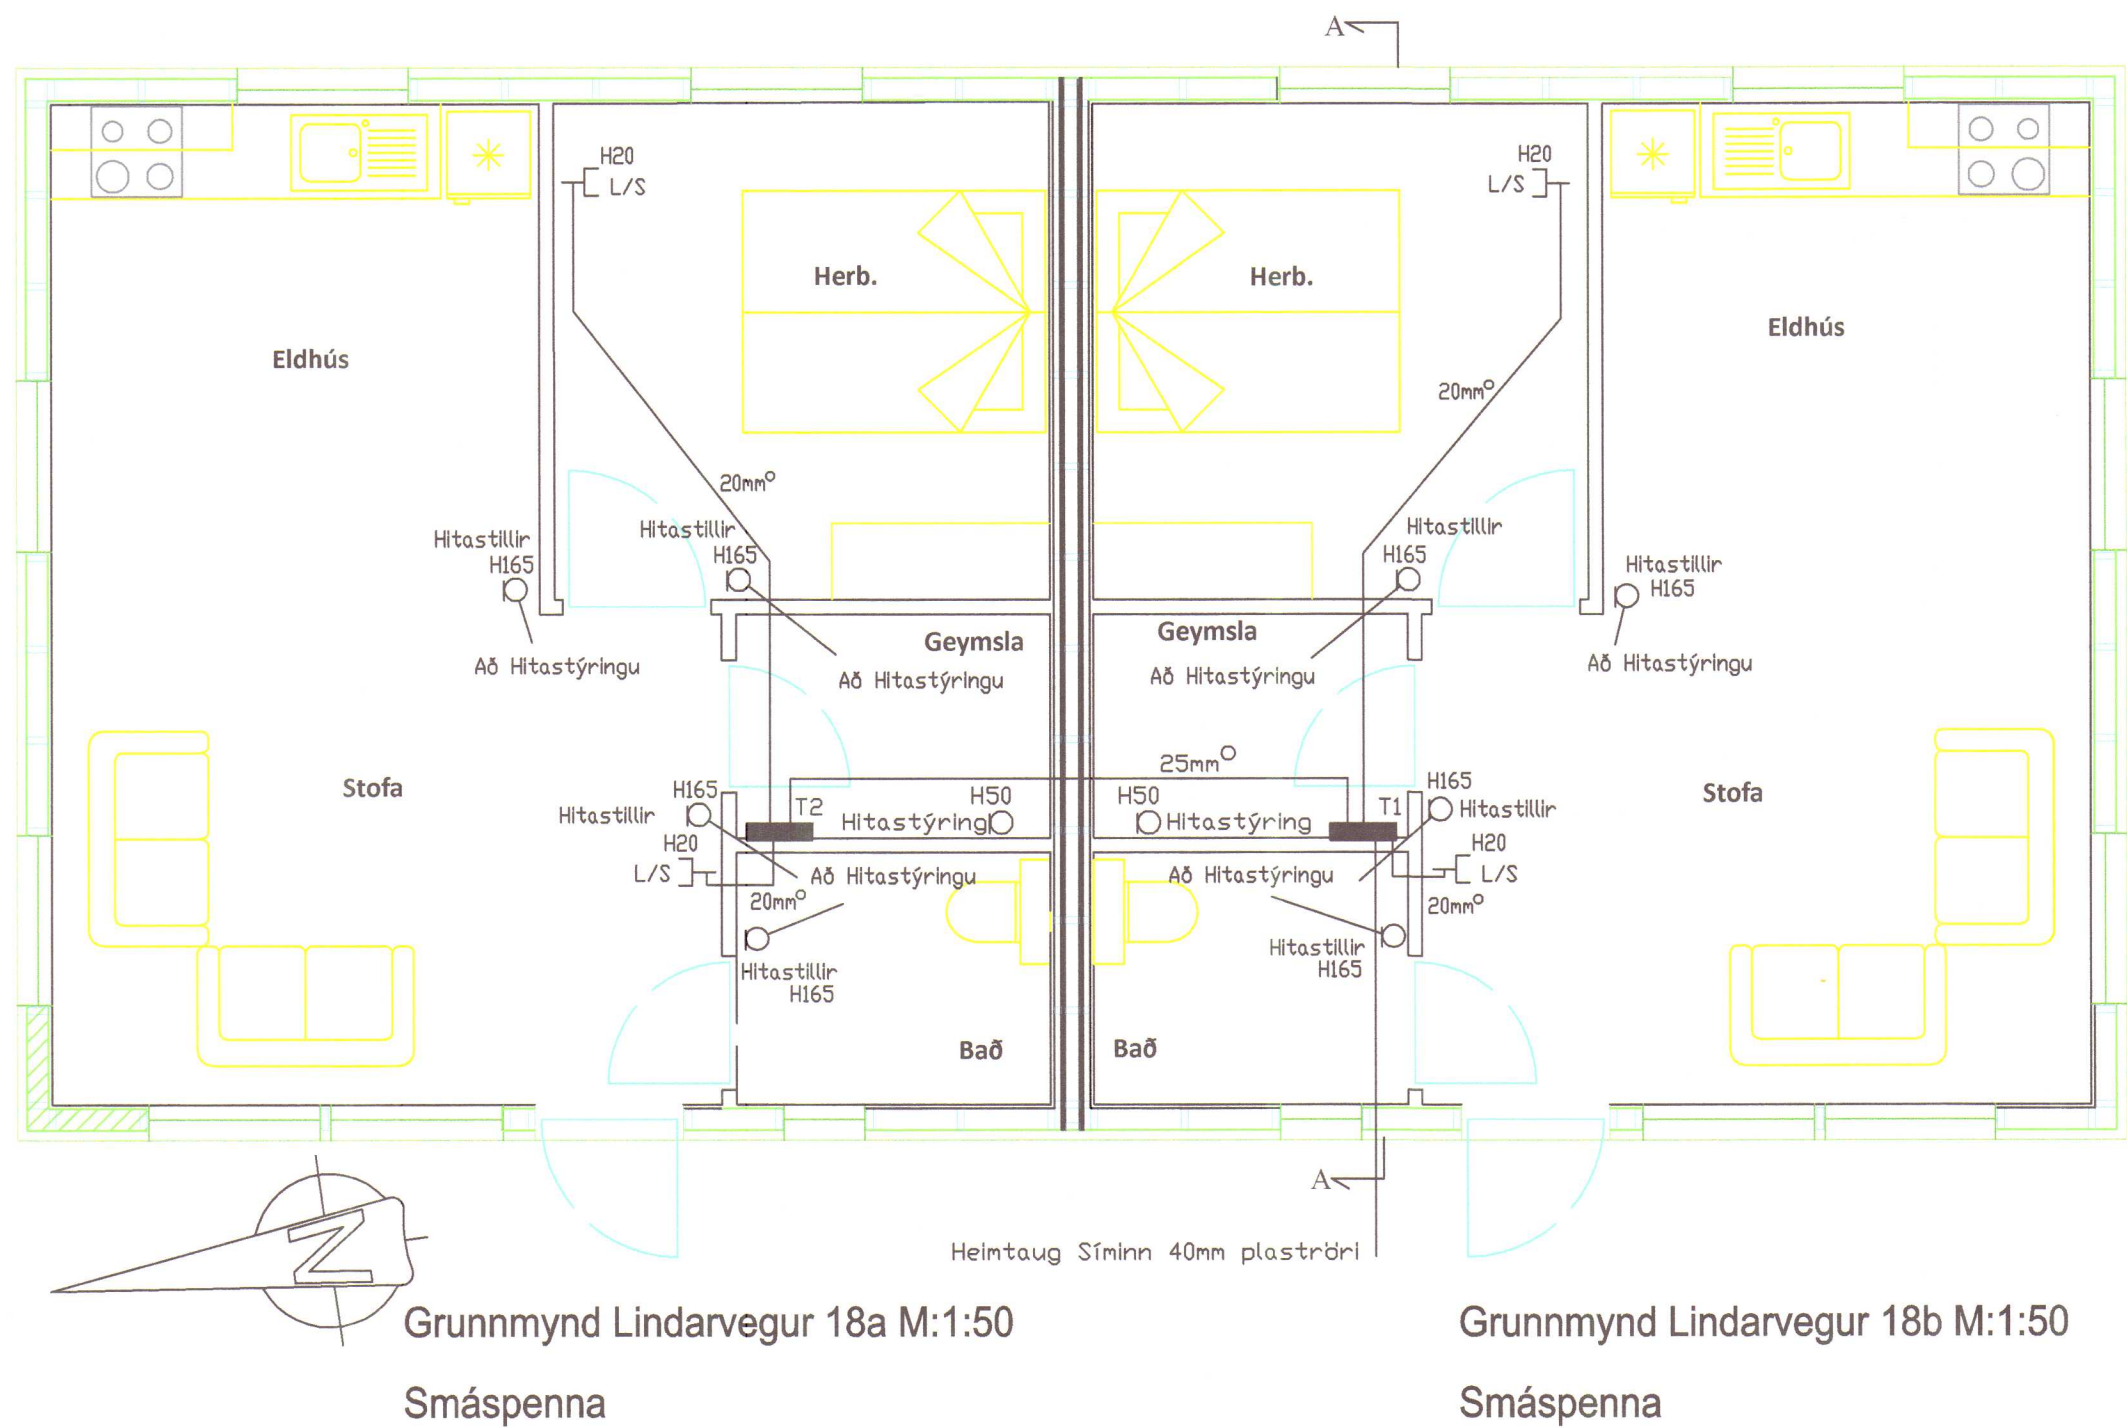

MÓTTEKIÐ
18. des. 2017
Byggingarfulltrúinn
í Húnaþingi vestra

HANNAÐ/TEIÐ	Kennitala	Síman
Ársæll Danielsson, Lögglitur rafverkaki	010853-3549	893-1866, 451-2466
Lindarvegur 18 530 Hvammstanga Smáspenna - Snið		
Kvarði 1:50	Dagset. des 2017	Blátt. lín. 0
Verionn	Blá. NR.	Samþykkt
Lindarv.18	2 af 3	