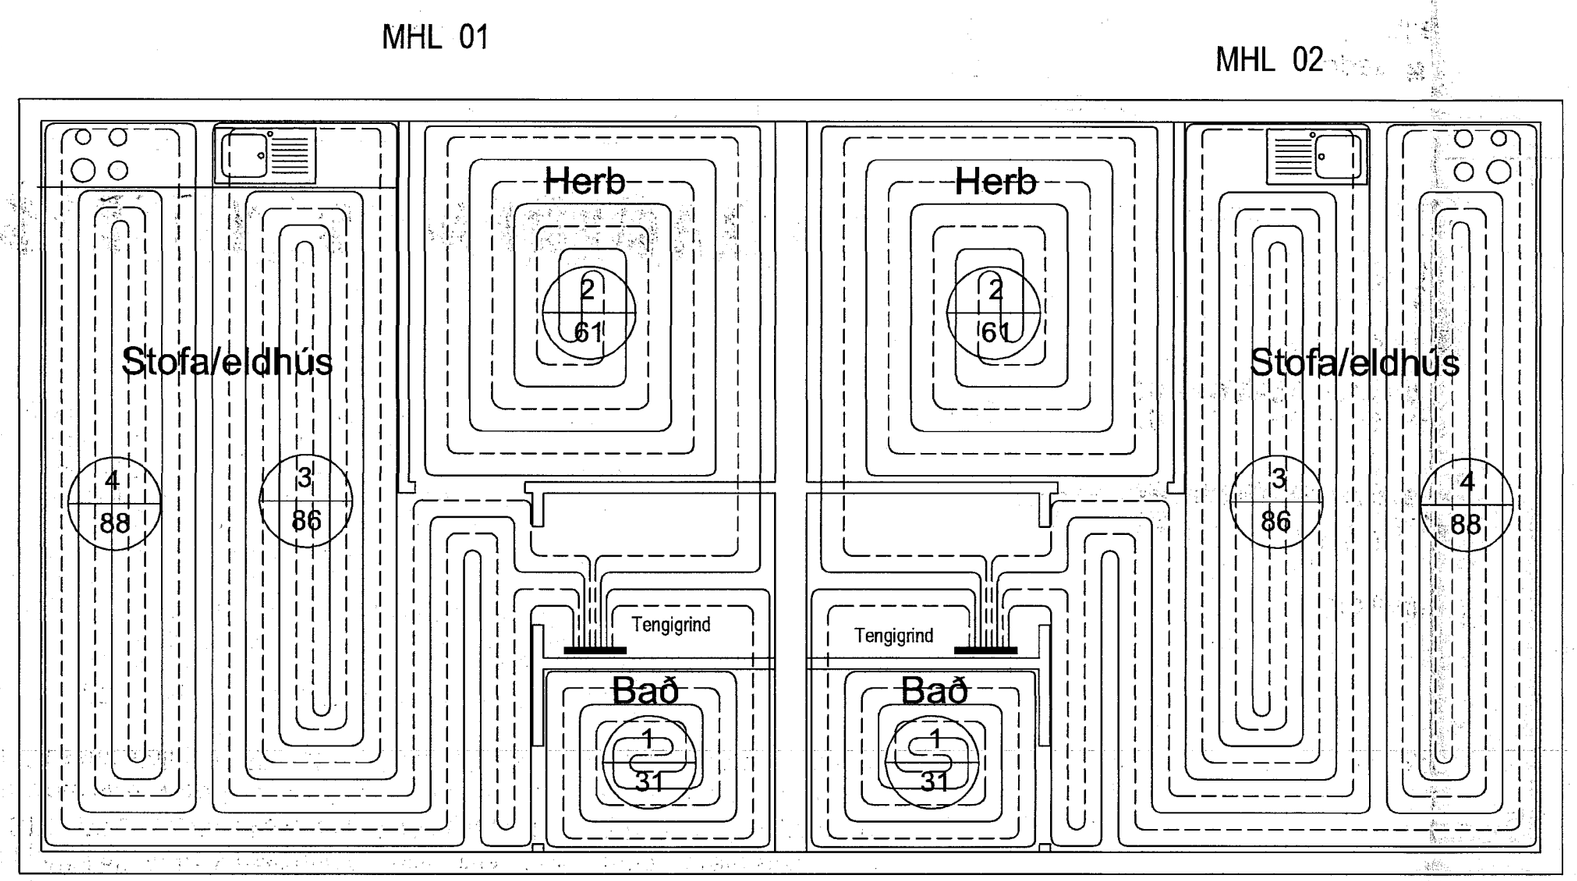

GRUNNMYND 1:50

HL HANDLAUG
VS VATNSSALERNI
SB STEYPIBAÐ
EV ELDHÚSVASKUR
BK BAÐKAR
Uþ UPPþVOTTAVÉL
þV þVOTTAVÉL
þU þURRKARI
GNG GÓLFNIÐURFALL MEÐ GEGNUMRENNSLI

Notkun heimiluð
á ábyrgð höfundar
- 4. jan. 2018
Byggingarfulltrúinn
í Húnaþingi vestra

Gólfhiti fyrir Lindarveg 16 - MHL 01

Slaufa	Staðsetning	Stærð	Lengd slaufu	Bil m/m	Afköst án gólfefna
Nr.		m	m	mm	W
1	BAÐ	20	31	150	465
2	HERBERGI	20	61	200	915
3	STOFA/ELDHÚS	20	86	150	1290
4	STOFA/ELDHÚS	20	88	150	1320
SAMTALS			266		3990

Gólfhiti fyrir Lindarveg 16 - MHL 02

Slaufa	Staðsetning	Stærð	Lengd slaufu	Bil m/m	Afköst án gólfefna
Nr.		m	m	mm	W
1	BAÐ	20	31	150	465
2	HERBERGI	20	61	200	915
3	STOFA/ELDHÚS	20	86	150	1290
4	STOFA/ELDHÚS	20	88	150	1320
SAMTALS			266		3990

Skýringar

Efni í gólfhitalögn er krossbundið polyethylen (PEX) með súrefnisflæðivörn skv DIN 4726. Rörin skulu þola 70°C samfellt við 1.0 Mpa vinnuþrýsting. Pípustærð skal vera 20 mm. Pípur eru í steyptri plötu. Hver hitamotta skal vera án samsetningar. Allar stofnleiðslur skal einangra með steinullarhólkum.

Lagnir eru PEX hitaþolin GÓLFHITARÖR með súrefniskápu, Ø20 mm. Lagt er með 100 mm - 200 mm millibili. Lagnir eru þrýstiprófaðar skv. leiðbeiningum framleiðenda. Gólhitalagnir eru í steyptri plötu í bílgeymslu, Allt efni skal hafa lagnaefnis-vottun, fara skal eftir fyrirmælum framleiðenda. Allt efni, lögn, prófun og rágangur skal vera samkvæmt ákvæðum staðals IST 69 og reglugerð um hitalagnir. Allar pípur í gólfhitakerfi skulu vera hitaþolnar plastpípur, Wirsbo-pex eða samsvarandi og þola allt að 90°C við 6 kg/cm² þrýsting. Gólfhitakerfi skal þrýstiprófa með 8 kg/cm² vatnsþrýstingi áður enn það er steypt inn og skal þrýstingurinn standa í 24 klst. án þess að falla.

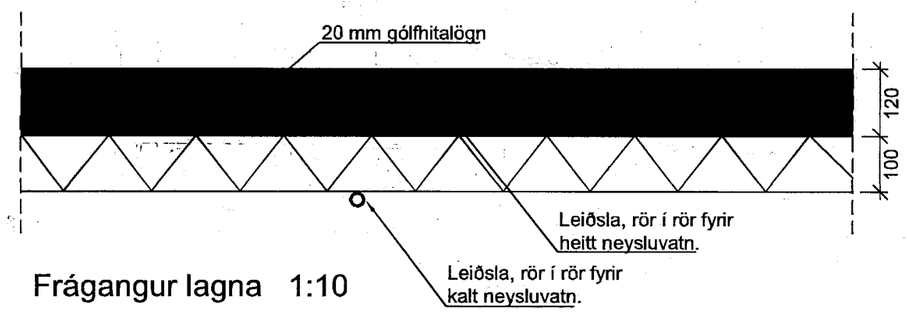

Frágangur lagna 1:10

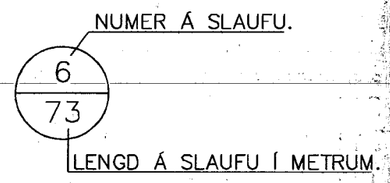

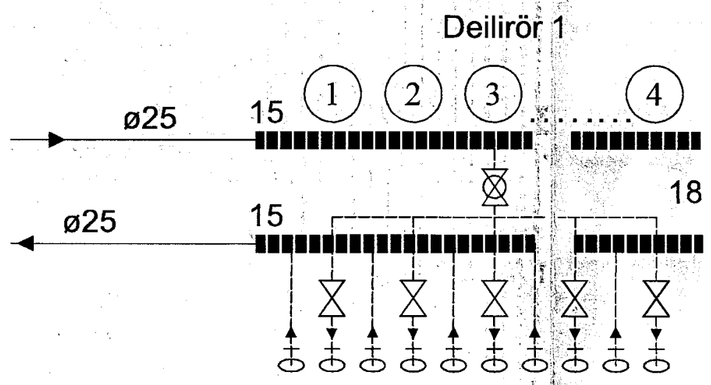

Stjórnloki fyrir hverja slaufu stýrist, af hitanema í herbergi Hitanemi staðsetjist á innvegg skv. fyrirmælum framleiðanda (1.6 m - 2.0 frá gólfi)

► Rennslisstefna
15 Tengikista úr stáli / kopar. Stofn kistu er ø32
18 Mótorloki, tengdur við lofthitanema í miðju hússins

MÓTTEKIÐ
20. nóv. 2017
Byggingarfulltrúinn
í Húnaþingi vestra

Dags.	Breytingar:	Nr.	Nafn:

meter teiknistofa ehf
Þverholti 3, 270 Mosfellsbæ
Gsm: 8940059
meter@meter.is, www.meter.is

LINDARVEGUR 18, 530 HVAMMSTANGI

GÓLFHITALAGNIR, HITATAFLA OG SKÝRINGAR

TÖLVUSKRÁ	HANNAÐ	TEIKNAÐ	YFIRFARIÐ	ÚTGÁFA
657-530-LINDARVEGUR 18	FO	FO	FO	

SAMÞYKKT	TEIKNING NR.	MKV.	BLAÐ NR.
Friðrik Ólafsson 2303592459	657-L2	1:50/1:10	L-02
DAGS. 11.11.2017		VERK NR. 657	

SKANNAÐ