


HL HANDLAUG
VS VATNSALERNI
SB STEYPIBÁÐ
EV ELDHÚSVASKUR
BK BAKKAR
UP UPPÞVOTTAVEL
BV ÞVOTTAVEL
BU ÞURRKARI
GNG GOLFNIÐURFALL MED GEGNUMRENNSLI
HP HEITUR POTTUR

MHL 02

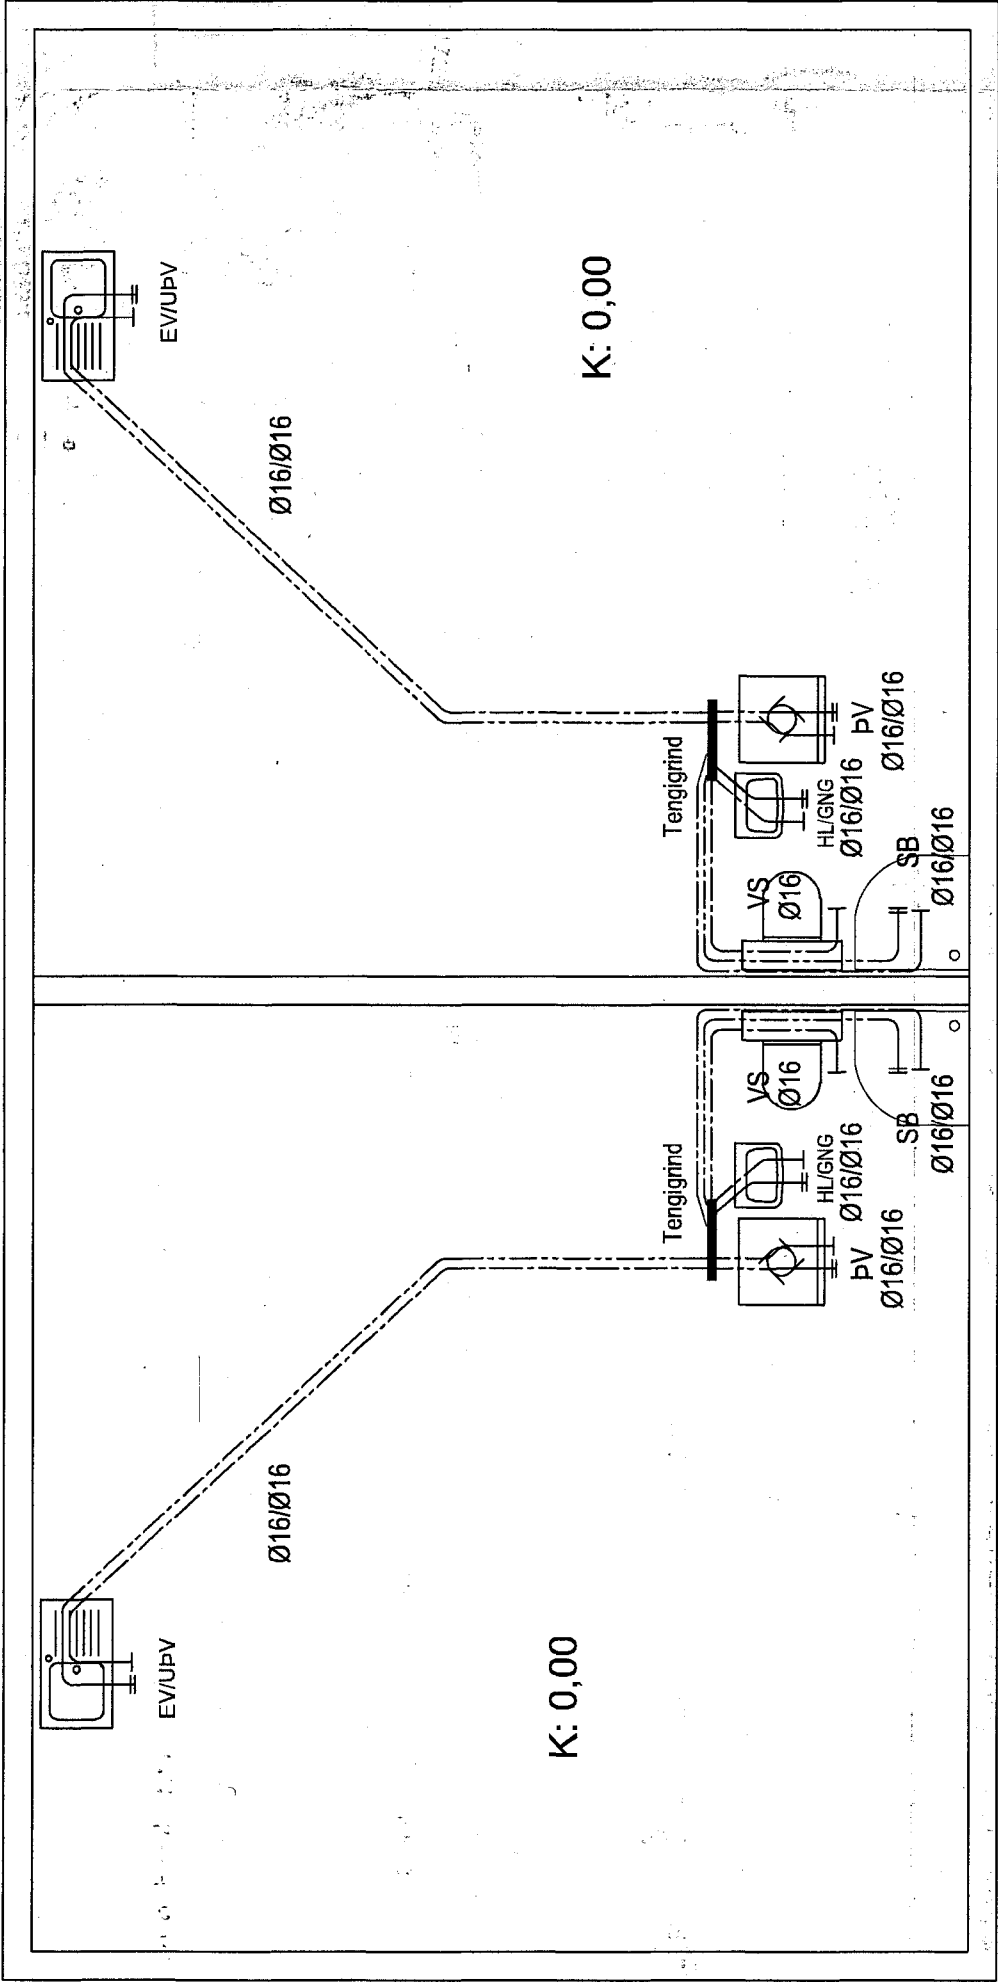


Notkun heimilið
á ábyrgð höfundar
- 4. jan. 2018
Byggingarfulltrúinn
í Húnaþingi vestra

FORPRÓFUN RÖR Í RÖR KERFI:

FYLLA KERFI MED VATNI OG PASSA AÐ EKKI SÉ LOFT Á KERFINU. LÁTA VATN NÁ UMHERFISHITA. AUKA ÞRÝSTING Á KERFINU UPP Í 15 BAR (A) OG BÍÐA Í 10 MÍN. AUKA SKAL SÍÐAN ÞRÝSTING Í 15 MÍN OG AFTUR EFTIR 20 MÍN. SKÁ SKAL ÞÝSTING EFTIR 30 MÍN (B) OG AFTUR EFTIR 60MÍN (C) OG MÁ ÞRÝSTINGURINN EKKI HAFA FALLIÐ UM MEIRA EN 0.6 BAR (C)

ADALPRÓFUN:

ADALPRÓFUN SKAL FARA FRAM Í BEINU FRAMHALDI AF FORPRÓFUN OG TÍMALENGD ÞESS ERU U.Þ.B. 2 KLST. PRÓFÞRÝSTINGUR EFTIR FORPRÓF Á TÍMAPUNKTI (C) SKAL SKRÁSETTUR. ADALPRÓFI TELST LOKIÐ MED FULLNÆGJANDI ÁRANGRI EF PRÓFUNARÞRÝSTINGUR FELLUR EKKI MEIRA EN 0.2 BAR (D) FRÁ BYRJUNARÞRÝSTINGI PRÓFSINS. OG EF ENGR LEKAR KOMA FRAM. EF ÞRÝSTINGUR FELLUR MEIRA EN 0.2 BAR MEDAN Á PRÓFI STENDUR VERÐUR AÐ ENDURTAKA. ALLT ADAL-PRÓFIÐ AFTUR. NIÐURSTÖÐUR FRÁ PUNKTUM A TIL D SKAL SKÁ NIÐUR.

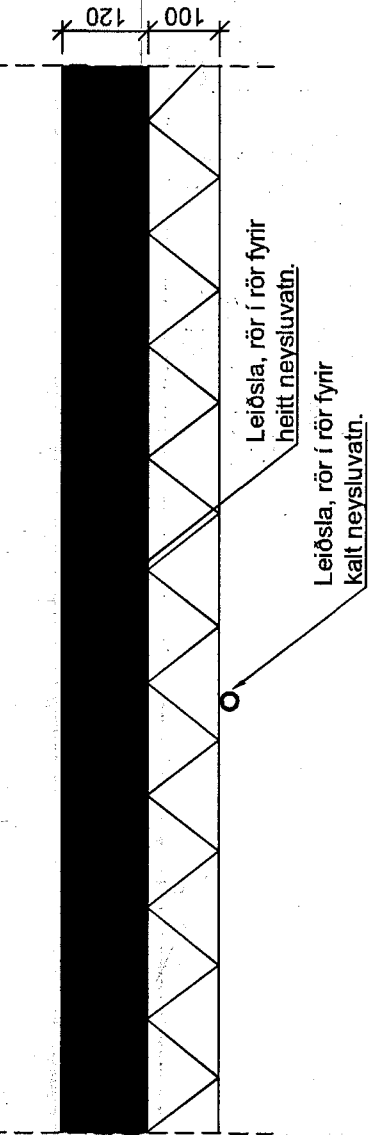

Frágangur á neysluvatnslögnum
Mkv. 1:10


ÖRYGGI:
Gera skal ráðstafanir svo að heitt vatn valdi ekki brunaskaða. Það skal gert með viðukendum blöndunartekjum á töppunarstað og varmaskiptir. Eða uppblöndun sem tryggir að vatn fari ekki að töppunarstað með hærra hitastigi en 60°.

SKÝRINGAR VIÐ NEYSLUVATNSLÖGN:

TÁKN FYRIR: KALT NEYSLUVATN
TÁKN FYRIR: HEITT NEYSLUVATN

TÖPPUNARSTABUR F.
KALT NEYSLUVATN

TÖPPUNARSTABUR F.
HEITT NEYSLUVATN

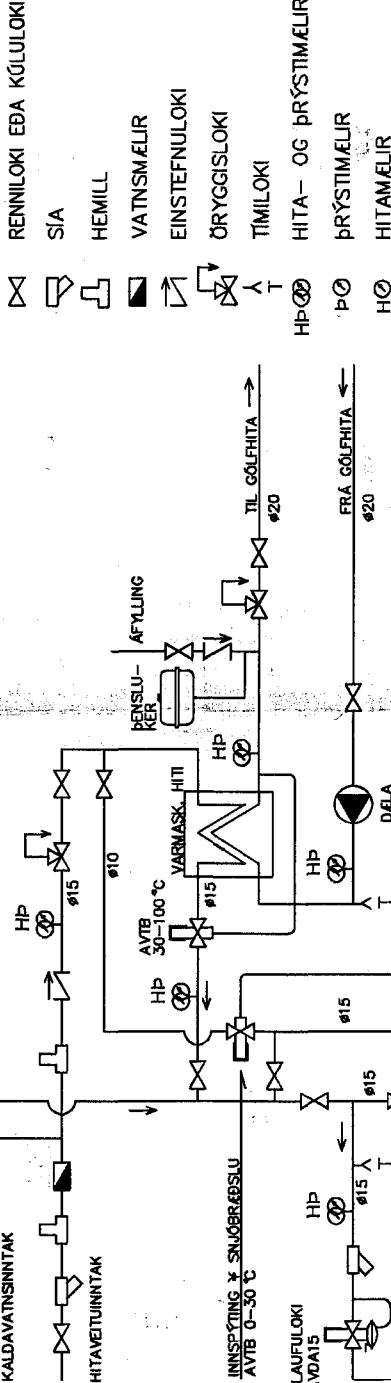

VARMASK: NEYSLU 250 l/min. af 55°C, hitað af 5°C.
Hitadál hitaveitu 80°C í 40°C.
VARMASK: HIT 25.000 Kcal/hst. Framrás 45°C og bakrás 35°C kerflengd, en 80°C og 40°C tiltekmunaghl.

MÖTTEKID
20. nov. 2017
Byggingarfulltrúinn
í Húnaþingi vestra

SKÝRINGAR FYRIR NEYSLUVATN

Neysluvatnslagnir eru rör í rör kerfi, PE PEX plaströr með súrefniskápu. Allar lagnir að tækjum eru Ø16 mm. Nota má Ø18 mm fyrir sturtu. Rör skulu vottuð af RB. Gert er ráð fyrir 70°C/1Mp stöðugt rennsli og tilfallandi 95 °C/1Mp rennsli í skemmri tíma.

Leiðslur fyrir kalt neysluvatn liggja í grúsarfyllingu undir einangrun gólfplötu. Leiðslur fyrir heitt neysluvatn liggja í rás eða spói, í efra borði polystýren einangrunar, eða á jámagrind eins og sýnt er á skýringarmynd. Þar sem leiðslur koma upp úr gólfplötu skal setja úrtak, ramma 200x200 mm. Minnsti beygjuradius á leiðslum í gólfleti er 60 cm. Þar sem leiðslur taka beygju upp úr plötu skal setja beygjuhöldu sem hindrar of mikinn krappa á leiðslum. Allt efni, iögn, prófun og frágangur skal vera samkvæmt ákveðnum staðals IST 67, reglugerð um neysluvatnslagnir og Byggingarreglugerð.

Daga:	Brotyngur:	Nr.	Nafn:

meter teiknistofa ehf
Þverholti 3, 270 Mosfellsbæ

Gern: 8940059
meter@meter.is, www.meter.is
S. Þorvaldur

LINDARVEGUR 18, 530 HVAMMSTANGI

GRUNNMYND, TENGIGRIND, NEYSLUVATN OG SKÝRINGAR

TOLVUSKRA 657-530-LINDARVEGUR 18	HANNAÐ FO	TEKNAÐ FO	YTRIFARÐ ÓGÁFA
SMÞYKKT Fróðk. Óðisson 2303592499	TEKNING NR. 657-L3	MYN. 1:50/1:10	BLAÐ NR. L-03
	DAGS 11.11.2017	VERK NR. 657	

SKANNAD