
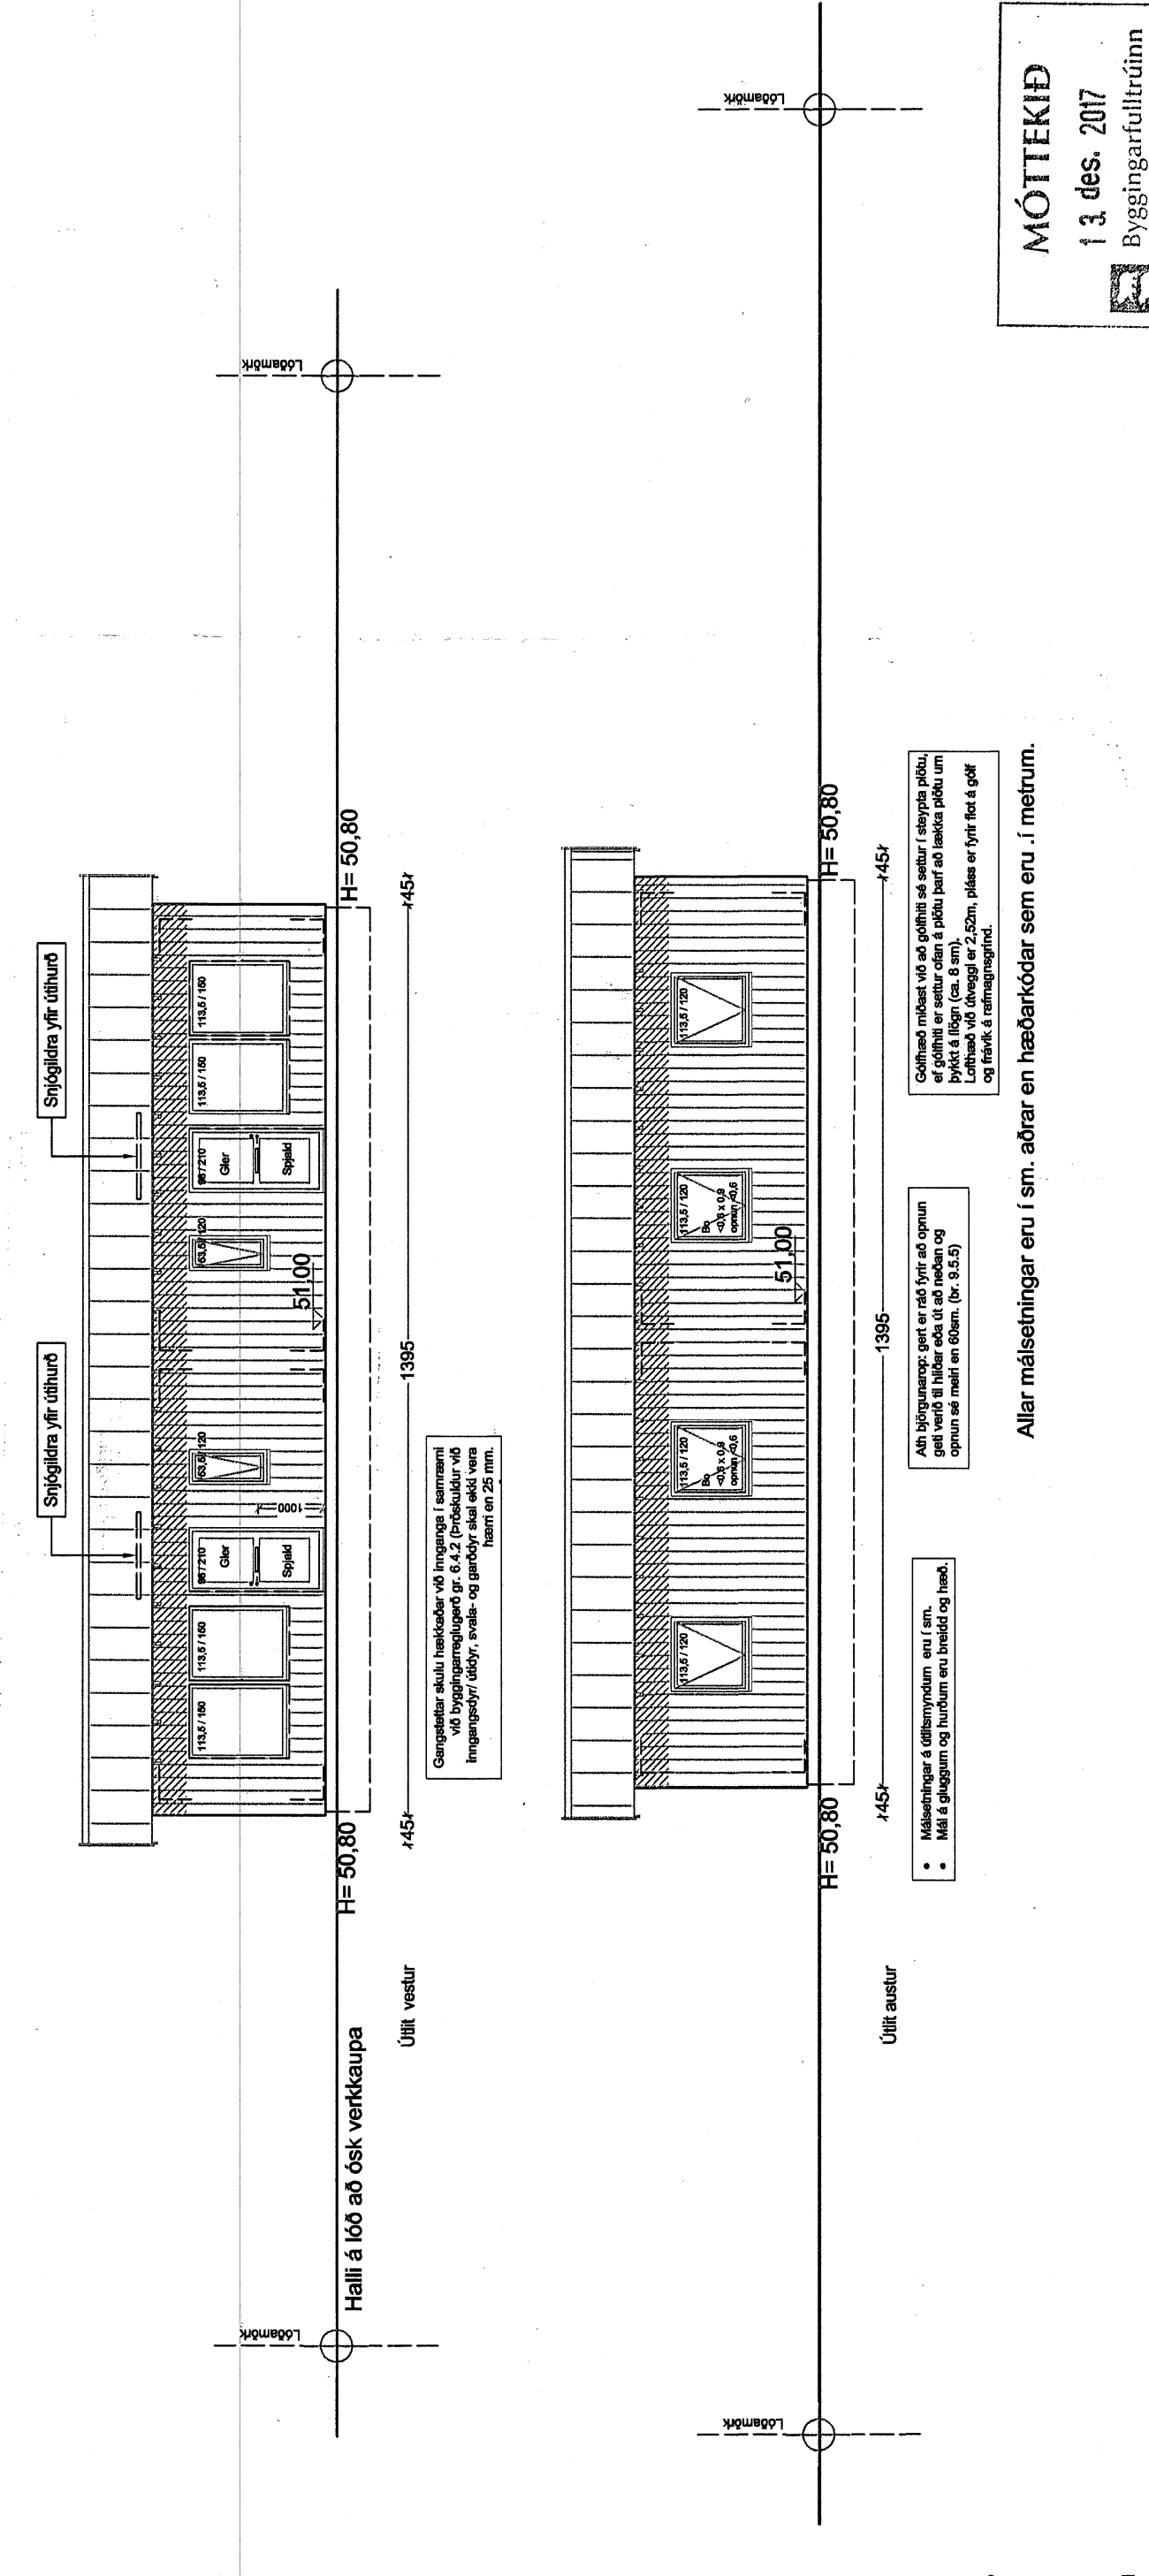
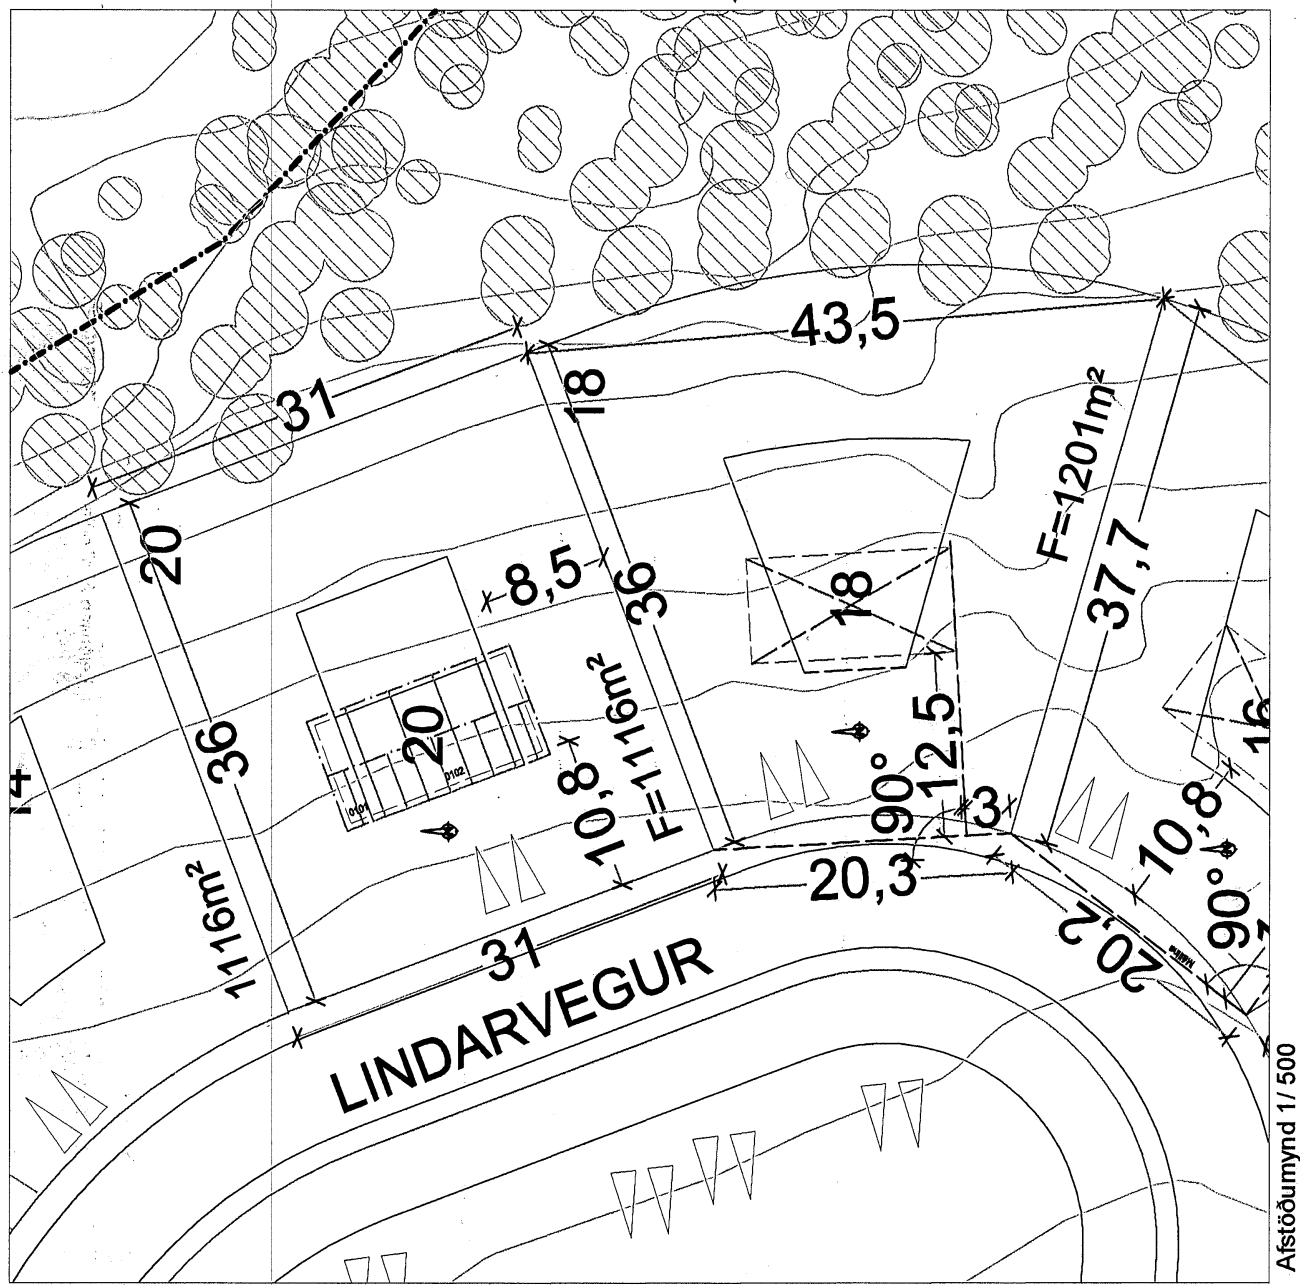


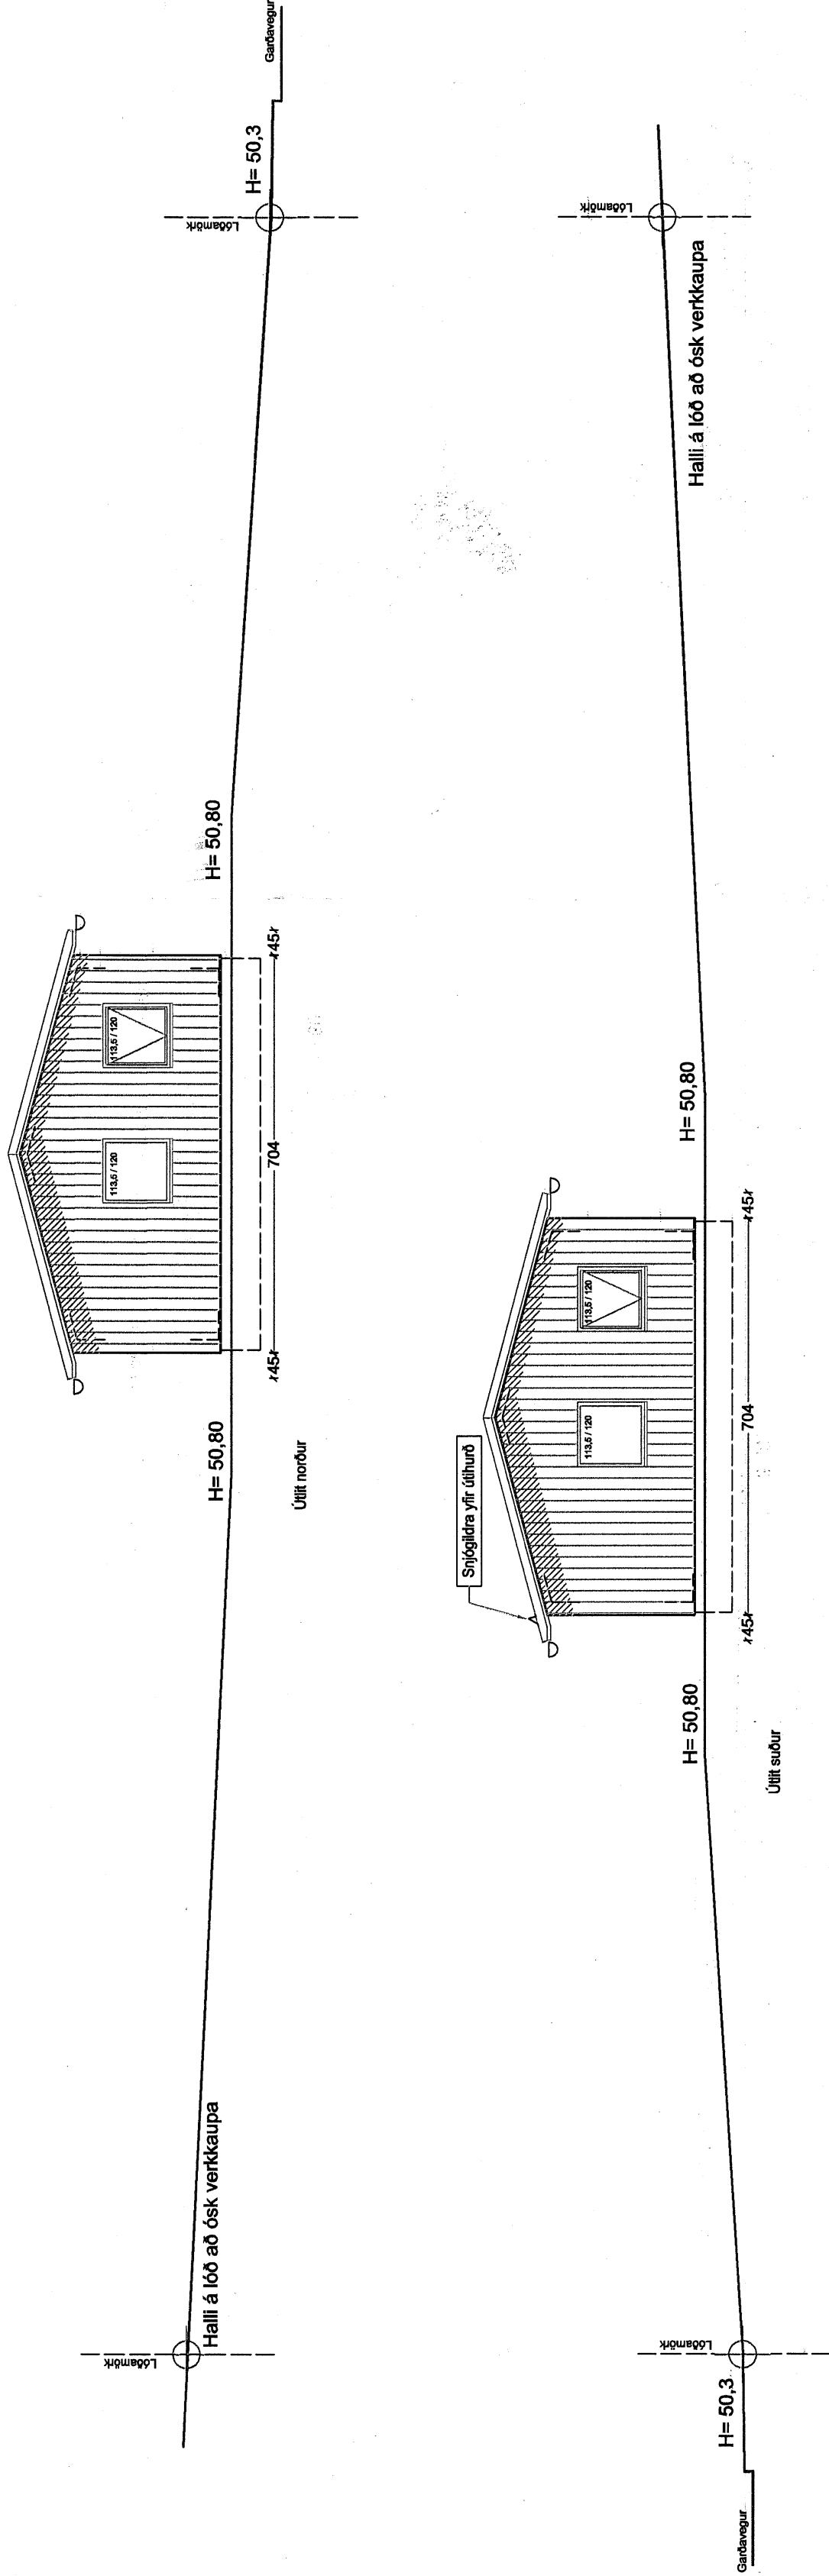

MÓTTÉKID
13. des. 2017
Byggingarfulltrúinn
í Húnaþingi vestra

Hönnunarstjóri: Stefán Árnason	S. Á.
Verk: Lindarvegur 20; Húnaþing vestra	
Verkefni: Aðalteikning: Úttit og afstöðumynd	
Stefán Árnason byggingarfræðingur, t. 020346 4263 Símar 896 3620, 6617 280, sa@arnason.is	
Lánsnúmer: 225113	Hannað teikn: SA
Blað nr. 2	Verkefni nr. 101
Dagur: 15-11-2017	Mkv. 1/100-1/500
Samþ. S. Árnason	