


ÞAKKLÆDNING

Heilklaða skal þök með 25x150 mm borðaklaðningu og negla með 3x3" galv. nógllum í hverja sperru eða rífluðum skotnógllum 28/70 mm. Heimilt er að nota gallalíuð notað mótæfni, heilt og oklöff. Borð skal negla í hverja sperru. Borð skal aðeins selja saman á sperrum. Samsetningar skulu aldrei vera tvær eða fleiri í röð á sömu sperru.

Þakjárníð neglist í aðra hverja háðaru með snúnium saum 55/66 með þéttíhring eða kambsaum 37/61 með þéttíhring. Fyrsta naglarnóin kemur 20 cm frá þakbrún, á svæðinu 20-180cm frá þakbrún skal vera m/m 27 cm milli naglaraða, en á meginhluta þaks skal vera m/m 42cm milli naglaraða. Að öðru leiti skal ganga frá þakjární samkvæmt Rb-blöðum nr. 47, 102 og 103.

Ath skoða skal allar málsetningar á verkstað og bera saman til þess að forðast skekkjur.

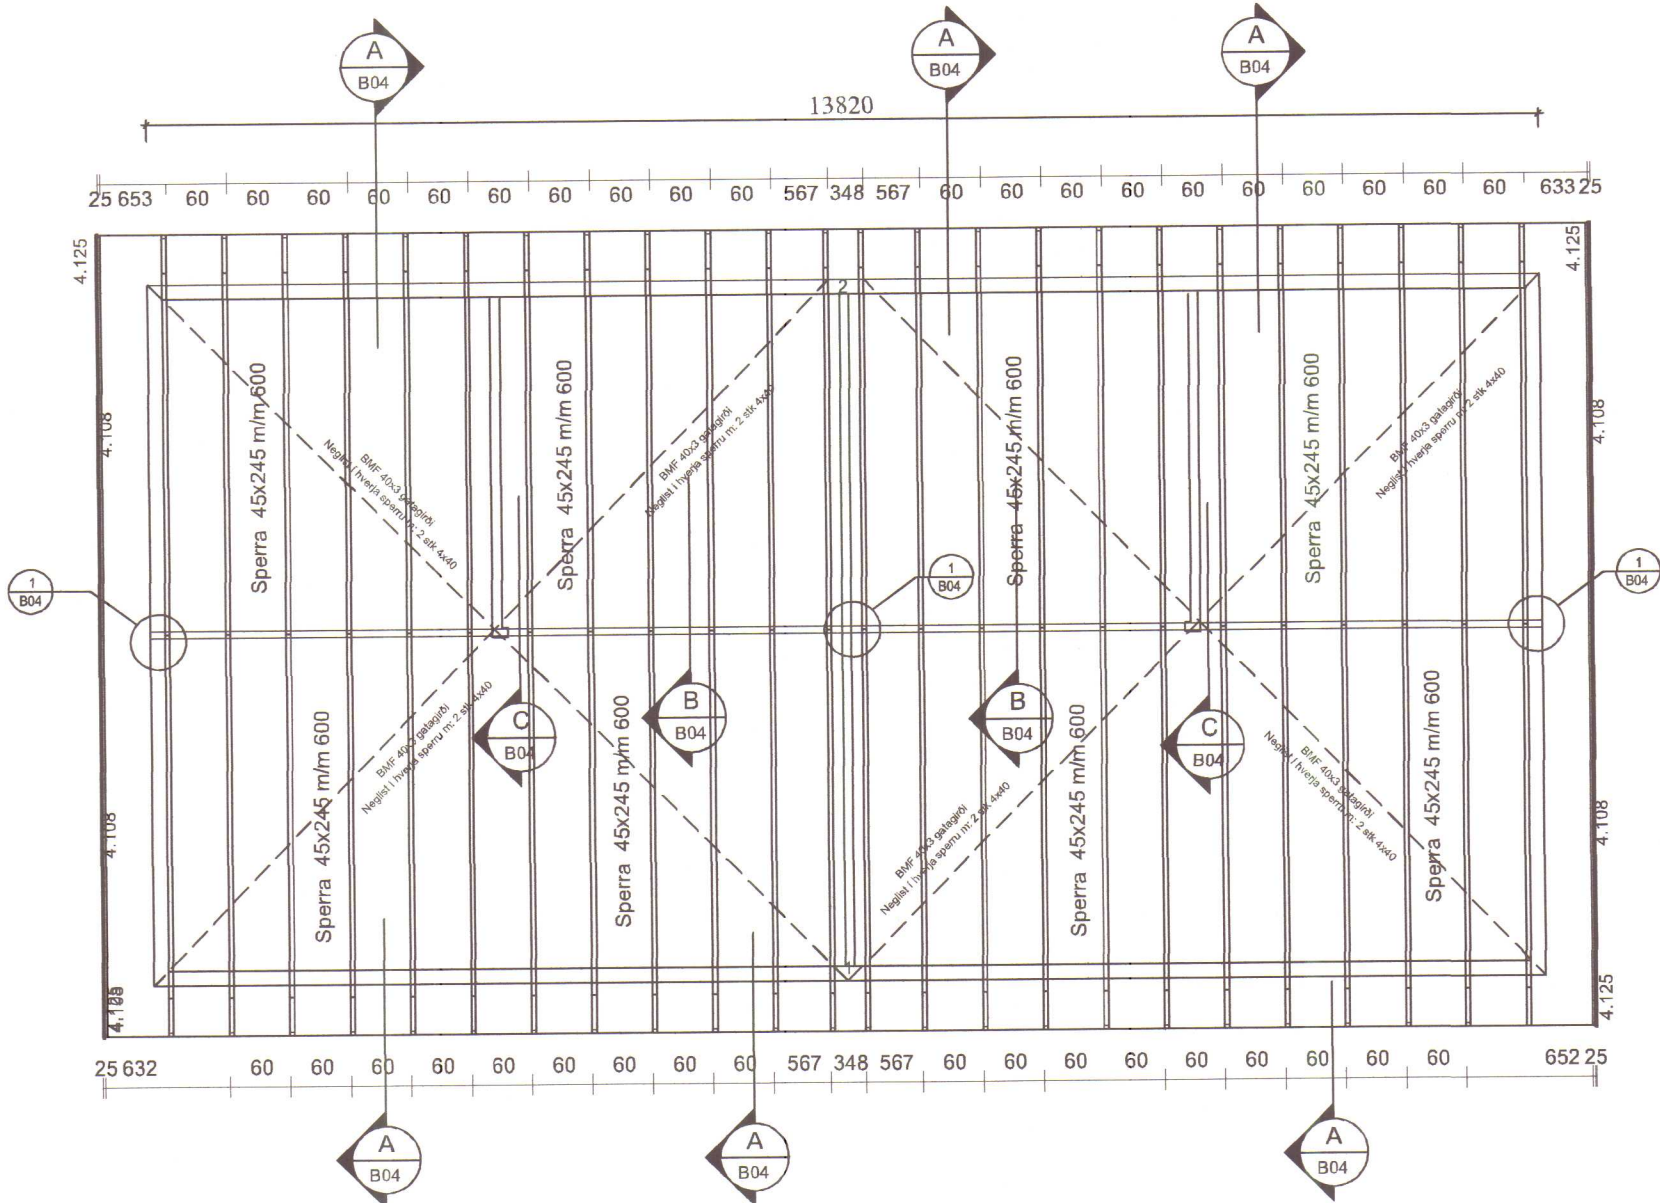

ÞAKVIRKI 1:50

SKÝRINGAR

Timburstærðir eru í mm. Grindaefni sé í gæðaflokki T1 (K18). Limtré sé í gæðaflokki L40. Allt grindaefni skal þykktarhefja á kanta. Allt ónefnt grindaefni í útveggjum er 45X145 mm eða sambærilegt. Allar grindur verða klæddar að utan með 12 mm krossvið. Neglist með 28x60 mm nógllum m/m 150 mm. Undir boltarær, sem herðast að tré, komi skífur 40x40x4 mm. Limtré, þar má nota hringlaga skífur Ø50 mm.


Allt efni og vinna skal vera í samræmi við íslenskan staðal IST/DS 413. Allur burðarviður skal a.m.k uppfylla timburflokk T10 (K18) og limtré L40, nema annað sé tekið fram, að jafnaði má ekki rýra enda þversniðs meira en sem nemur 1/3 af heildinni.

Jafngilt er að nota bolta eða snitteina, nota skífur á milli.


Lausholt yfir glugga eða hurð 45X245 mm skrúfist í hverja stoð með 3 stk. 5x100 mm í hverja stoð. Önnur lausholt 2 stk. 5x100 mm í hverja stoð.

Skýringar:


Allt ónefnt Grindaefni í útveggjum er 45x145 mm eða 48x148 mm. Þak er loftað, sjá fyrirmæli arkitekts. Útveggjagrindur klæðist að utan til vindstífgingar og sem vindvörn. Öll mál á grind svo og gluggaop, hæð upp í glugga og öll mál, skal athuga á aðalleikningum. Grindur má setja saman með 5 stk. 10 mm stálboltum. Einnig má skrúfa saman grindur.

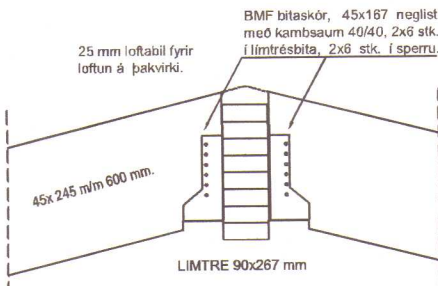


B Festing á sperrum í limtré. Mkv. 1:10

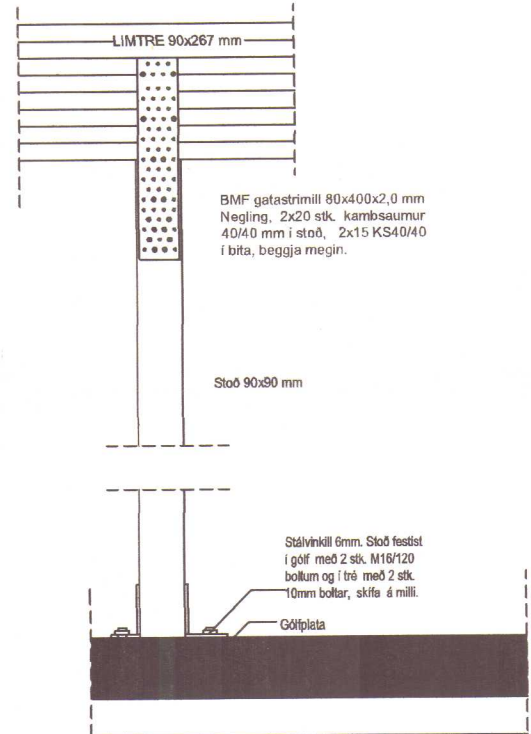

C Limtré, frágangur við miðju 1:10

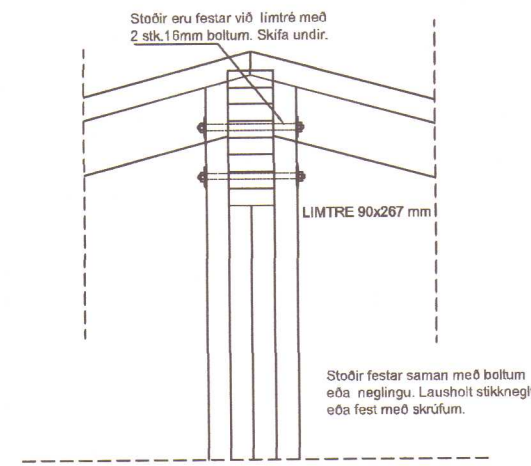

DEILI 1: LÍMTRÉ FESTING 1:10

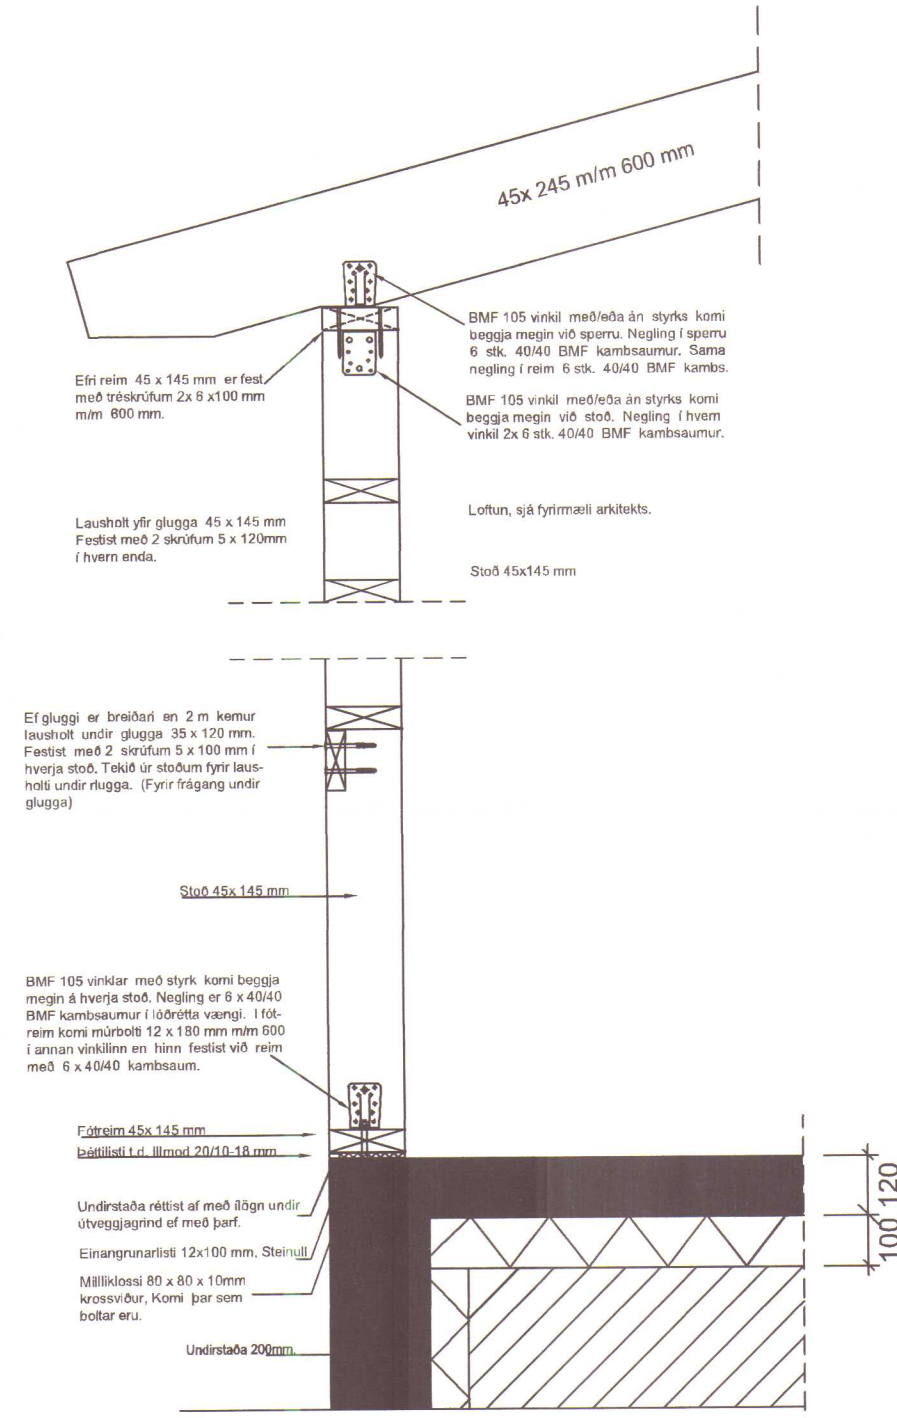

A Almennit snið í útvegg Mkv. 1:10



Daga.	Bræðingur	Nr.	Nafn
meter teiknistofa ehf Stórhöfða 15, 110 Reykjavík Sími: 7780004, 8940058 meter@meter.is, www.meter.is			
LINDARVEGUR 20, 530 HVAMMSTANGI			
ÞAKVIRKI, SNID A - SNID C, DEILI 1 OG SKÝRINGAR			
TÖLVUSKRA 657-530-LINDARVEGUR 20	HANNA FO	TEKNAÐ/YIRFAR FO	VIÐFANGSEFNI LIM
SAMÞYKKT Frédrik Ólafsson	TEKNAÐ NR. B-04	MKV. 1:50/1:10	ÓTGÁFA 01
DAGS. 11.11.2017		VERK NR. 657	4