


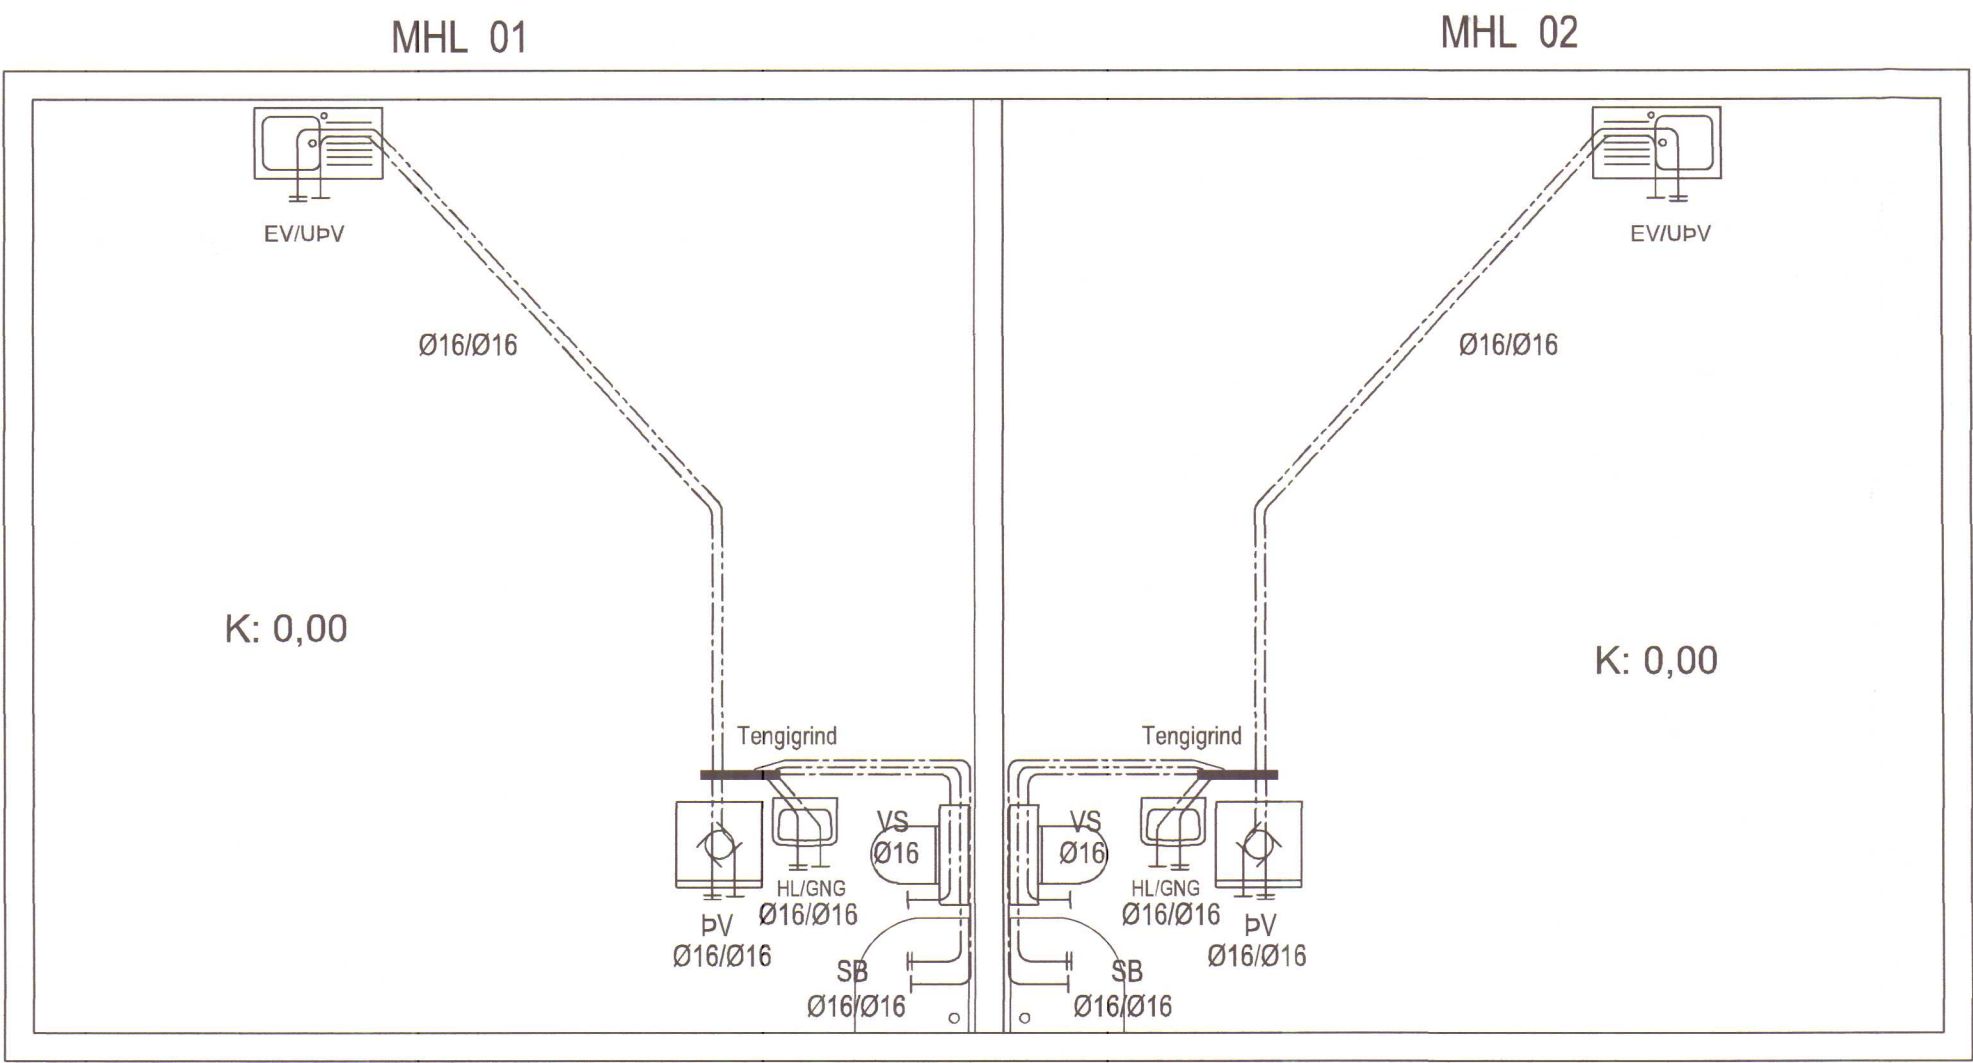

- HL HANDLAUG
VS VATNSSALERNI
SB STEYPIBÆÐ
EV ELDHÚSVASKUR
BK BÆÐKAR
UP PÞVOTTAVÆL
PV ÞVOTTAVÆL
BU ÞURRKARI
GNG GÖLFNIDURFALL MEÐ GEGNUMRENNSLI
HP HEITUR POTTUR


FORPRÓFUN RÖR Í RÖR KERFI:

FYLLA KERFI MEÐ VATNI OG PASSA AÐ EKKI SÉ LOFT Á KERFINU. LÁTA VATN NÁ UMHRERFISHITA. AUKA ÞRÝSTING Á KERFINU UPP Í 15 BAR (A) OG BÍÐA Í 10 MÍN. AUKA SKAL SÍÐAN ÞRÝSTING Í 15 MÍN OG AFTUR EFTIR 20 MÍN. SKÁ SKAL ÞÝSTING EFTIR 30 MÍN (B) OG AFTUR EFTIR 60MÍN (C) OG MÁ ÞRÝSTINGURINN EKKI HAFA FALLIÐ UM MEIRA EN 0.6 BAR (C)

ADALPRÓFUN:

ADALPRÓFUN SKAL FARA FRAM Í BEINU FRAMHALDI AF FORPRÓFUN OG TÍMALENGD ÞESS ERU U.Þ.B. 2 KLST. PRÓFÞRÝSTINGUR EFTIR FORPRÓF Á TÍMAPUNKTI (C) SKAL SKRÁSETTUR. ADALPRÓFI TELST LOKIÐ MEÐ FULLNÆGJANDI ÁRANGRI EF PRÓFUNARÞRÝSTINGUR FELLUR EKKI MEIRA EN 0.2 BAR (D) FRÁ BYRJUNARÞRÝSTINGI PRÓFSINS. OG EF ENGIR LEKAR KOMA FRAM. EF ÞRÝSTINGUR FELLUR MEIRA EN 0.2 BAR MEÐAN Á PRÓFI STENDUR VERÐUR AÐ ENDURTAKA ALLT ADAL-PRÓFIÐ AFTUR. NIÐURSTÖÐUR FRÁ PUNKTUM Á TÍL D SKAL SKÁ NIÐUR.

NEYSLUVATN, GRUNNMYND 1:50

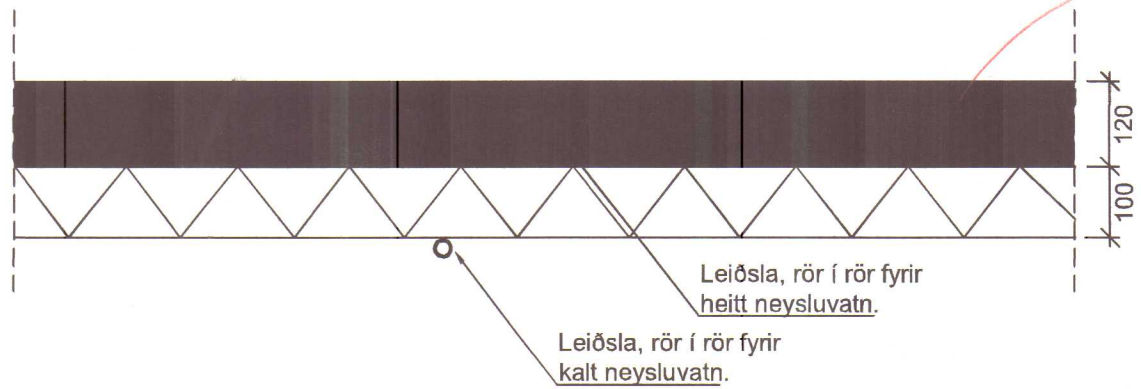

Frágangur á neysluvatnslögnum

Mkv. 1:10

ÖRYGGI:

Gera skal ráðstafanir svo að heitt vatn valdi ekki brunaskaða. Það skal gert með viðukendum blöndunartækjum á töppunarstað og varmaskiptir. Eða uppblöndun sem tryggir að vatn fari ekki að töppunarstað með hærra hitastigi en 60°.


SKÝRINGAR VIÐ NEYSLUVATNSLÖGN:

TÁKN FYRIR KALT NEYSLUVATN

TÁKN FYRIR HEITT NEYSLUVATN

TÖPPUNARSTAÐUR F. KALT NEYSLUVATN

TÖPPUNARSTAÐUR F. HEITT NEYSLUVATN

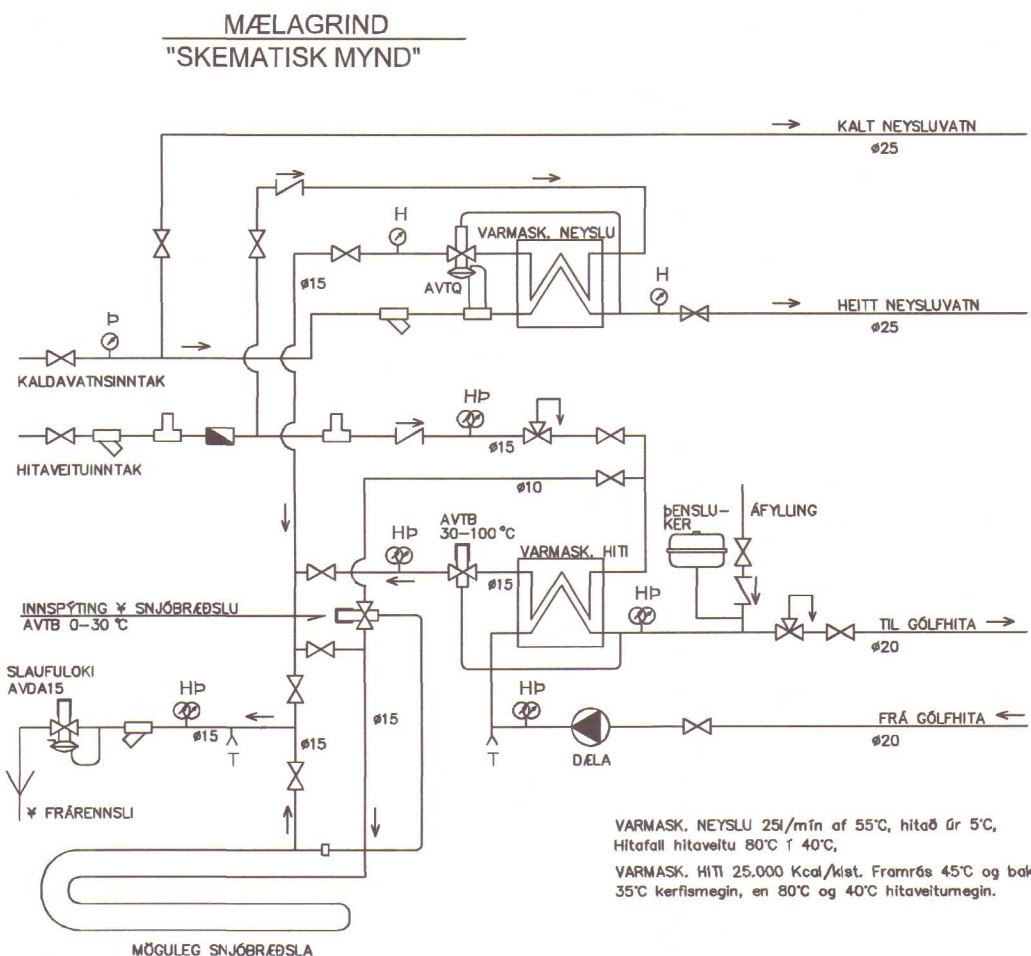

- RENNILOKI EDA KÜLULOKI
- SIA
- HEMILL
- VATNSMELIR
- EINSTEFNULOKI
- ÖRYGGISLOKI
- TÍMLOKI
- HITA- OG ÞRÝSTIMELIR
- ÞRÝSTIMELIR
- HITAMELIR

MÓTTÉKIÐ
28. nóv. 2017
Þingskjal
Í húsþingi vestra

SKÝRINGAR FYRIR NEYSLUVATN

Neysluvatnslagnir eru rör í rör kerfi, PE PEX plaströr með súrefniskápu. Allar lagnir að tækjum eru Ø16 mm. Nota má Ø18 mm fyrir sturtu. Rör skulu vottuð af RB. Gert er ráð fyrir 70°C/1Mp stöðugt rennsli og tilfallandi 95 °C/1Mp rennsli í skemmrí tíma.

Leiðslur fyrir kalt neysluvatn liggja í grúsarfyllingu undir einangrun gölfplötu. Leiðslur fyrir heitt neysluvatn liggja í rás eða spori, í efra borði polystyren einangrunar, eða á jámagrind eins og sýnt er á skýringarmynd. Þar sem leiðslur koma upp úr gölfplötu skal setja úrtak, ramma 200x200 mm. Minnsti beygjuradíus á leiðslum í gölfleti er 60 cm. Þar sem leiðslur taka beygju upp úr plötu skal setja beygjuhöldu sem hindrar of mikin krappa á leiðslum. Allt efni, lögn, prófun og frágangur skal vera samkvæmt ákveðnum staðals IST 67, reglugerð um neysluvatnslagnir og Byggingar-reglugerð.

Daga:	Breytingar:	Nr.	Nafn:
meter teiknistofa ehf Þverholti 3, 270 Mosfellsbæ Gsm: 8940059 meter@meter.is, www.meter.is S. Þorgeirsson			
LINDARVEGUR 20, 530 HVAMMSTANGI			
GRUNNMYND, TENGIGRIND, NEYSLUVATN OG SKÝRINGAR			
TÖLUSKRÁ 657-530-LINDARVEGUR 20	HANNAD FO	TEKNAD FO	YFIRFARID FO
SAMÞYKKT Frjórnir Ólafsson	2303592459	TEKNING NR. 657-L3	ÓTGAFI L-03
DAGS. 11.11.2017		VERK NR. 657	ÓTGAFI L-03