


MHL 01

MHL 02



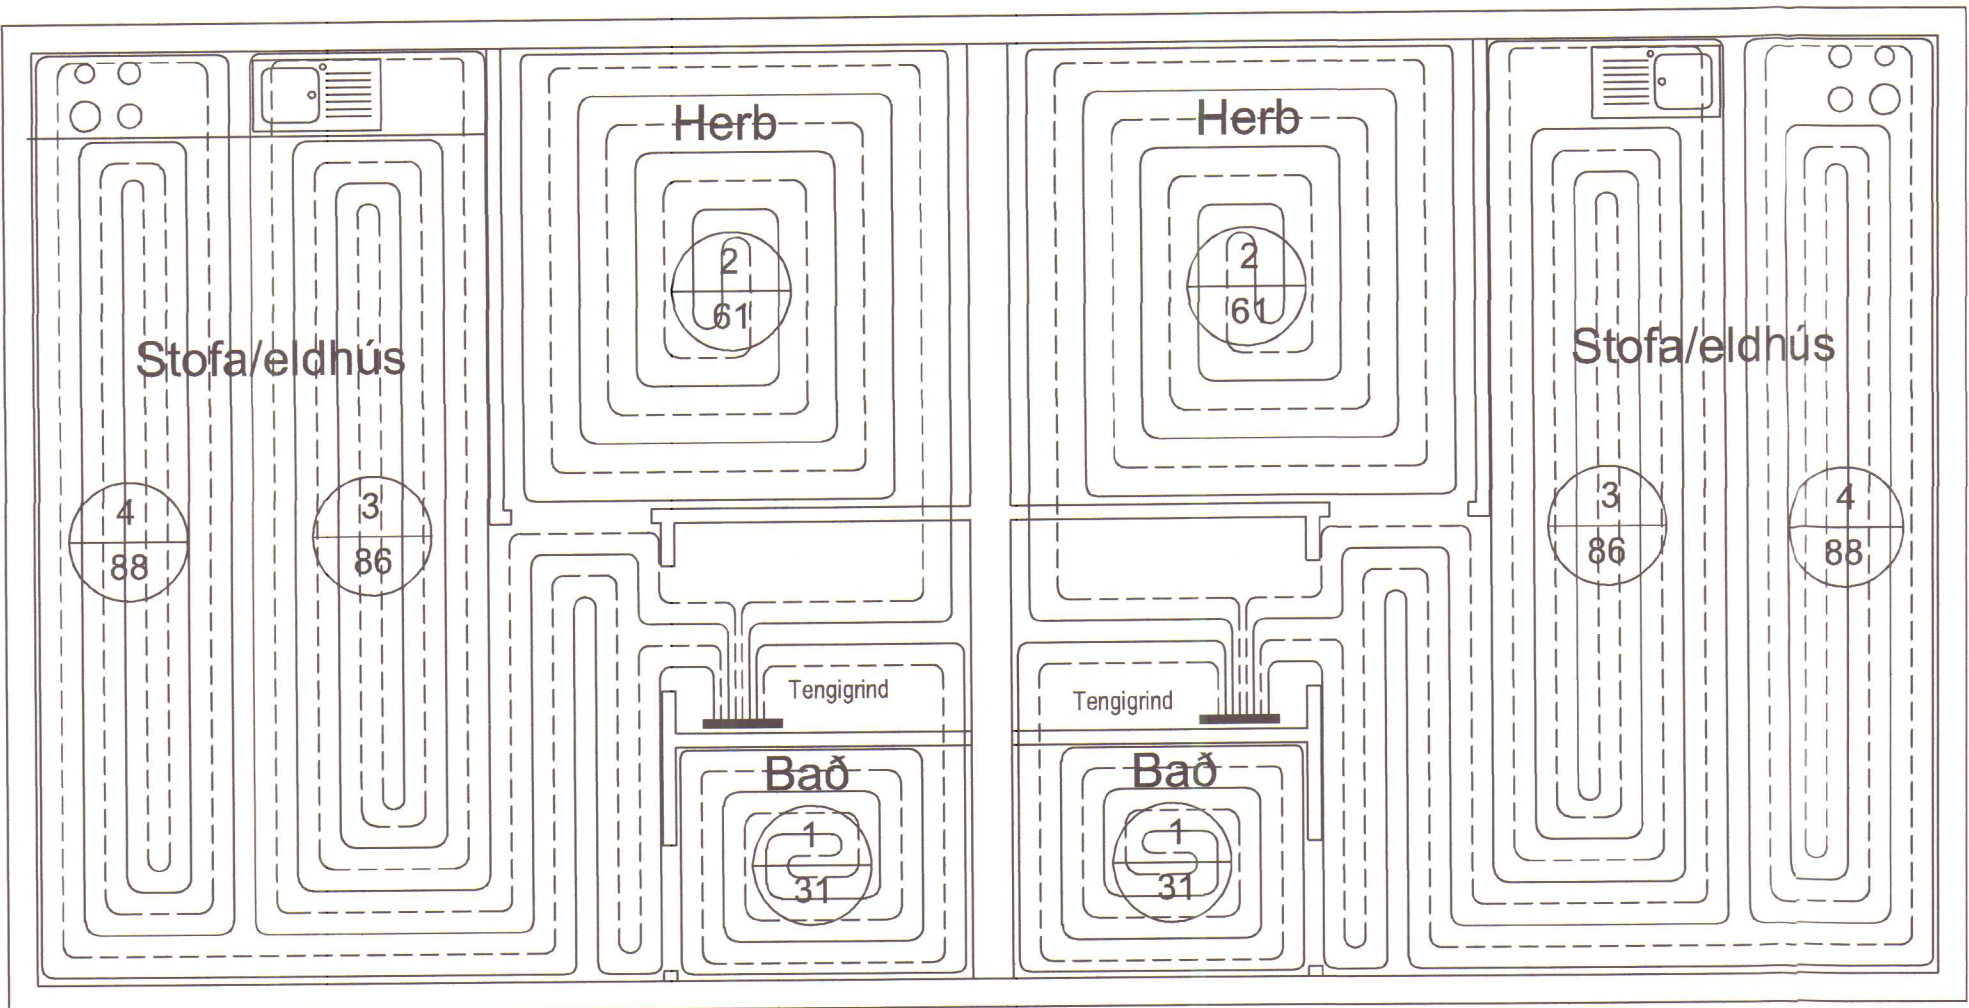


GRUNNMYND 1:50

Skýringar

Efni í gólfhitalögn er krossbundið polyetylen (PEX) með súrefnisflæðivörn skv DIN 4726. Rörin skulu þola 70°C samfelldt við 1.0 Mpa vinnuþrýsting. Pípuþæð skal vera 20 mm. Pípur eru í steyptri plötu. Hver hitamotta skal vera án samsetningar. Allar stofnleiðslur skal einangra með steinullarhólkum.

Lagnir eru PEX hitapolin GÓLFHITARÖR með súrefniskápu, Ø20 mm. Lagt er með 100 mm - 200 mm millibili. Lagnir eru þrýstiprófaðar skv. leiðbeiningum framleiðenda. Gólfhitalagnir eru í steyptri plötu í bilgeymslu. Allt efni skal hafa lagnaefnisvottun, fara skal eftir fyrirmælum framleiðenda. Allt efni, lögn, prófun og rágangur skal vera samkvæmt ákvæðum staðals IST 69 og reglugerð um hitalagnir. Allar pípur í gólfhitakerfi skulu vera hitapolnar plastpípur, Wirsbo-pex eða samsvarandi og þola allt að 90°C við 6 kg/cm² þrýsting. Gólfhitakerfi skal þrýstiprófa með 8 kg/cm² vatnsþrýstingi áður en það er steypt inn og skal þrýstingurinn standa í 24 klst. án þess að falla.

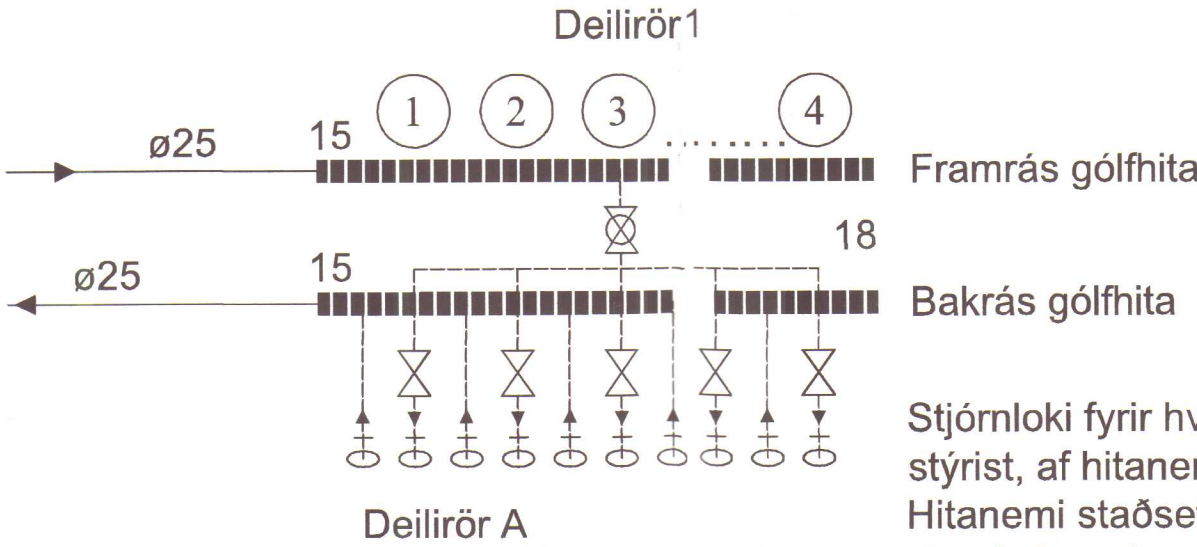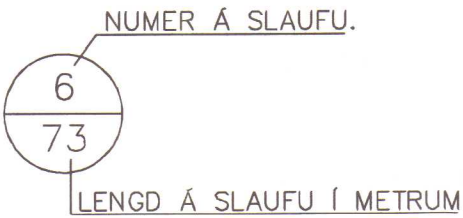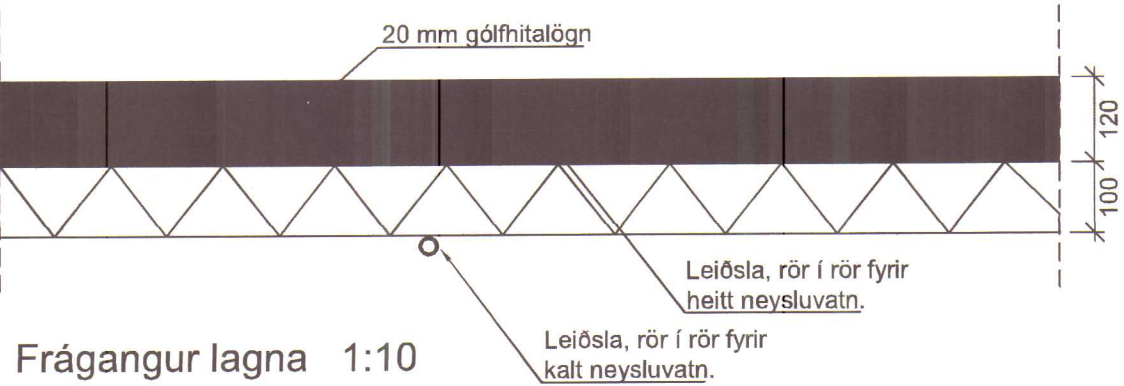

- Rennslisstefna
- 15 Tengikista úr stáli / kopar. Stofn kistu er ø32
- 18 Mótorkli, tengdur við lofthitanema í miðju hússins

HL HANDLAUG
VS VATNSSALERNI
SB STEYPIBÁÐ
EV ELDHÚSVASKUR
BK BAÐKAR
Up UPPÞVOTTAVÉL
pV ÞVOTTAVÉL
pU ÞURRKARI
GNG GÓLFNIÐURFALL MEÐ GEGNUMRENNSLI

Gólfhiti fyrir Lindarveg 16 - MHL 01

Slauða	Staðsetning	Stærð	Lengd slauðu	Bil m/m	Afköst án gólfefna
Nr.		m	m	mm	W
1	BAÐ	20	31	150	465
2	HERBERGI	20	61	200	915
3	STOFA/ELDHÚS	20	86	150	1290
4	STOFA/ELDHÚS	20	88	150	1320
SAMTALS		266		3990	

Gólfhiti fyrir Lindarveg 16 - MHL 02

Slauða	Staðsetning	Stærð	Lengd slauðu	Bil m/m	Afköst án gólfefna
Nr.		m	m	mm	W
1	BAÐ	20	31	150	465
2	HERBERGI	20	61	200	915
3	STOFA/ELDHÚS	20	86	150	1290
4	STOFA/ELDHÚS	20	88	150	1320
SAMTALS		266		3990	

MÓTTAKIÐ
20. nov. 2017
Þyngingarmálaráðgjafi
Félagsráðgjafi

Dags.	Breytingar:	Nr.	Nafn:
 meter teiknistofa ehf Þverholti 3, 270 Mosfellsbæ Sími: 8940059 meter@meter.is, www.meter.is S. P. P. P.			
LINDARVEGUR 20, 530 HVAMMSTANGI			
GÓLFHITALAGNIR, HITATAFLA OG SKÝRINGAR			
TÖLVUSKRÁ 657-530-LINDARVEGUR 20	HANNAÐ FO	TEIKNAD FO	YFIRFARID FO
SAMÞYKKT Friðrik Ólafsson 2303592459	TEIKNING NR. 657-L2	MARK. 1:50/1:10	BLAD NR. L-02
DAGS. 11.11.2017		VERK NR. 657	