
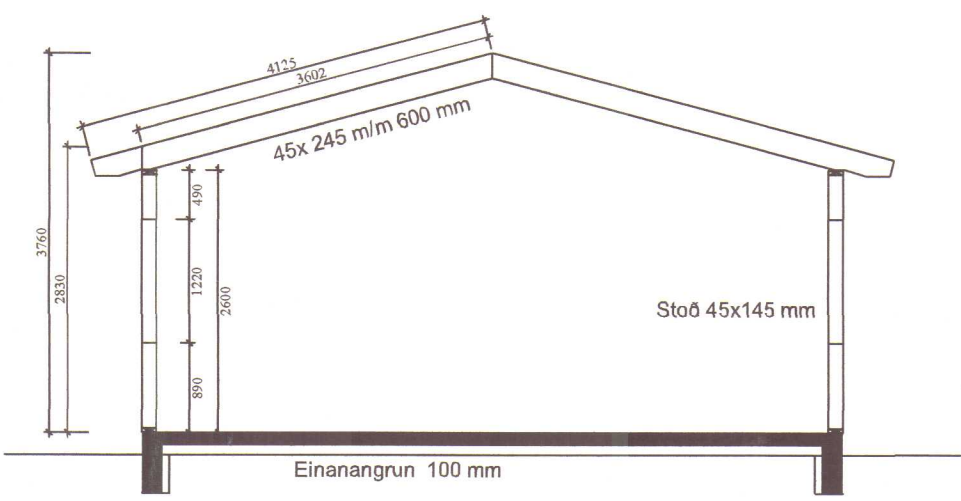
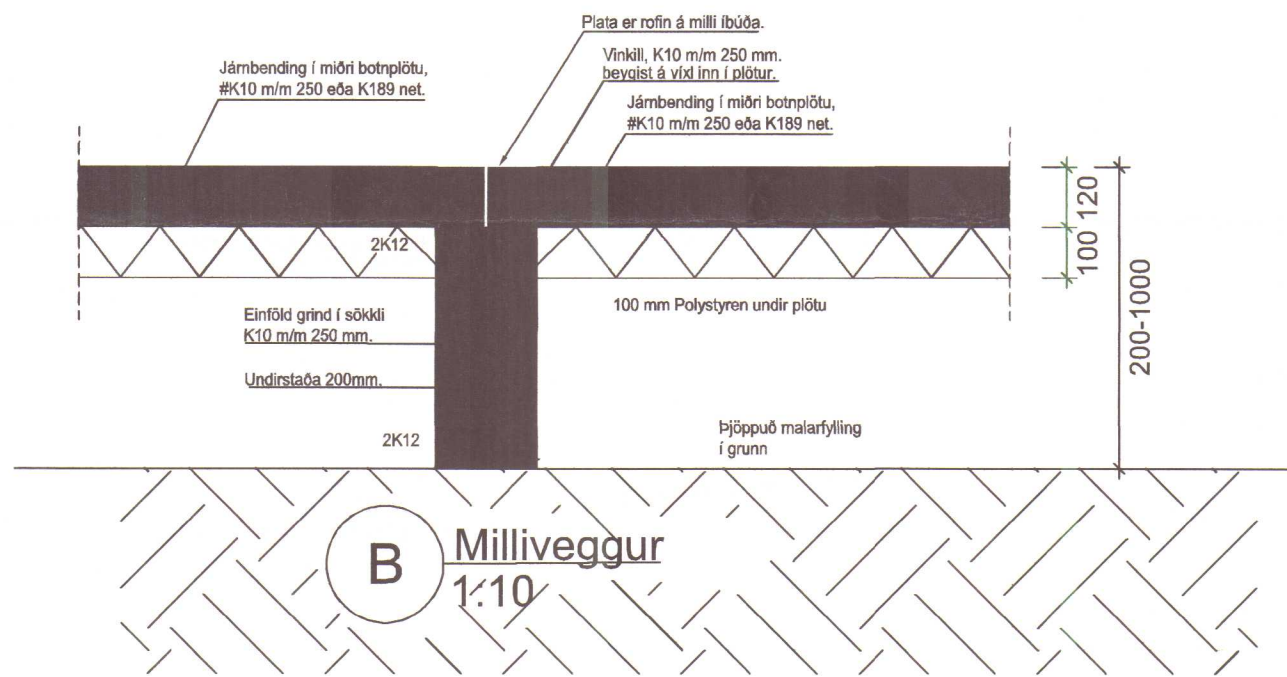
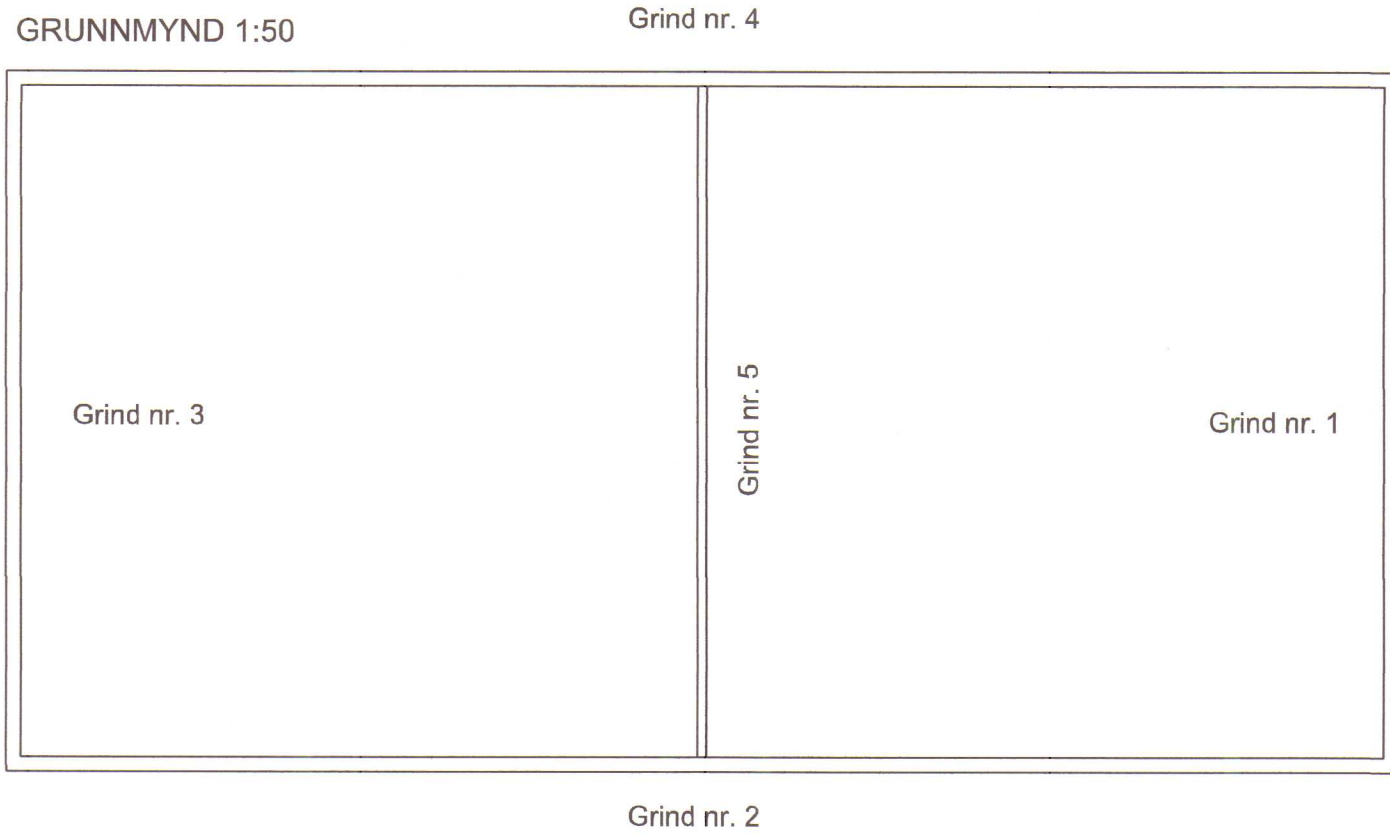
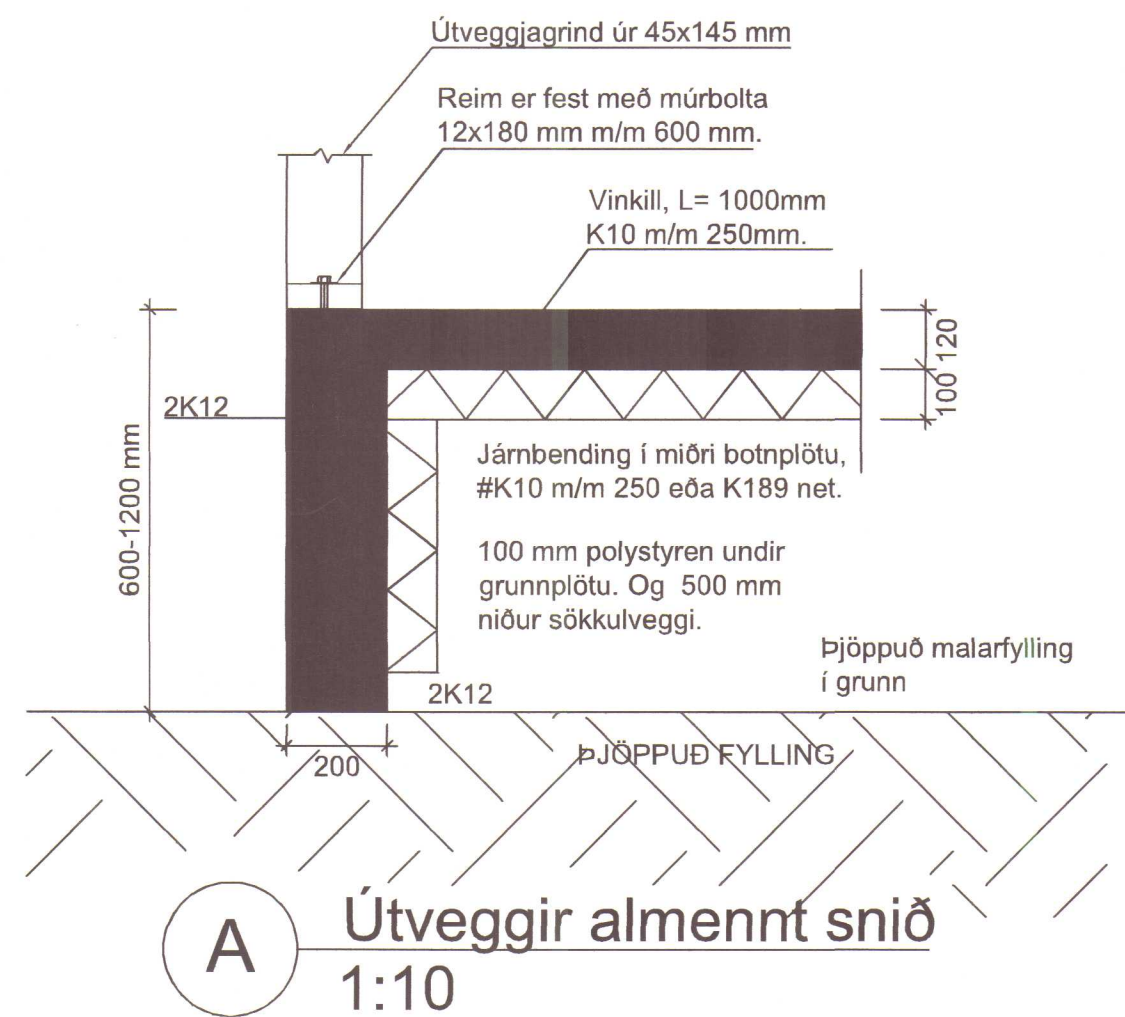


Notkun heimiluð
á ábyrgð höfundar
- 1. júní 2018
Byggingarfulltrúinn
í Húnaþingi vestra

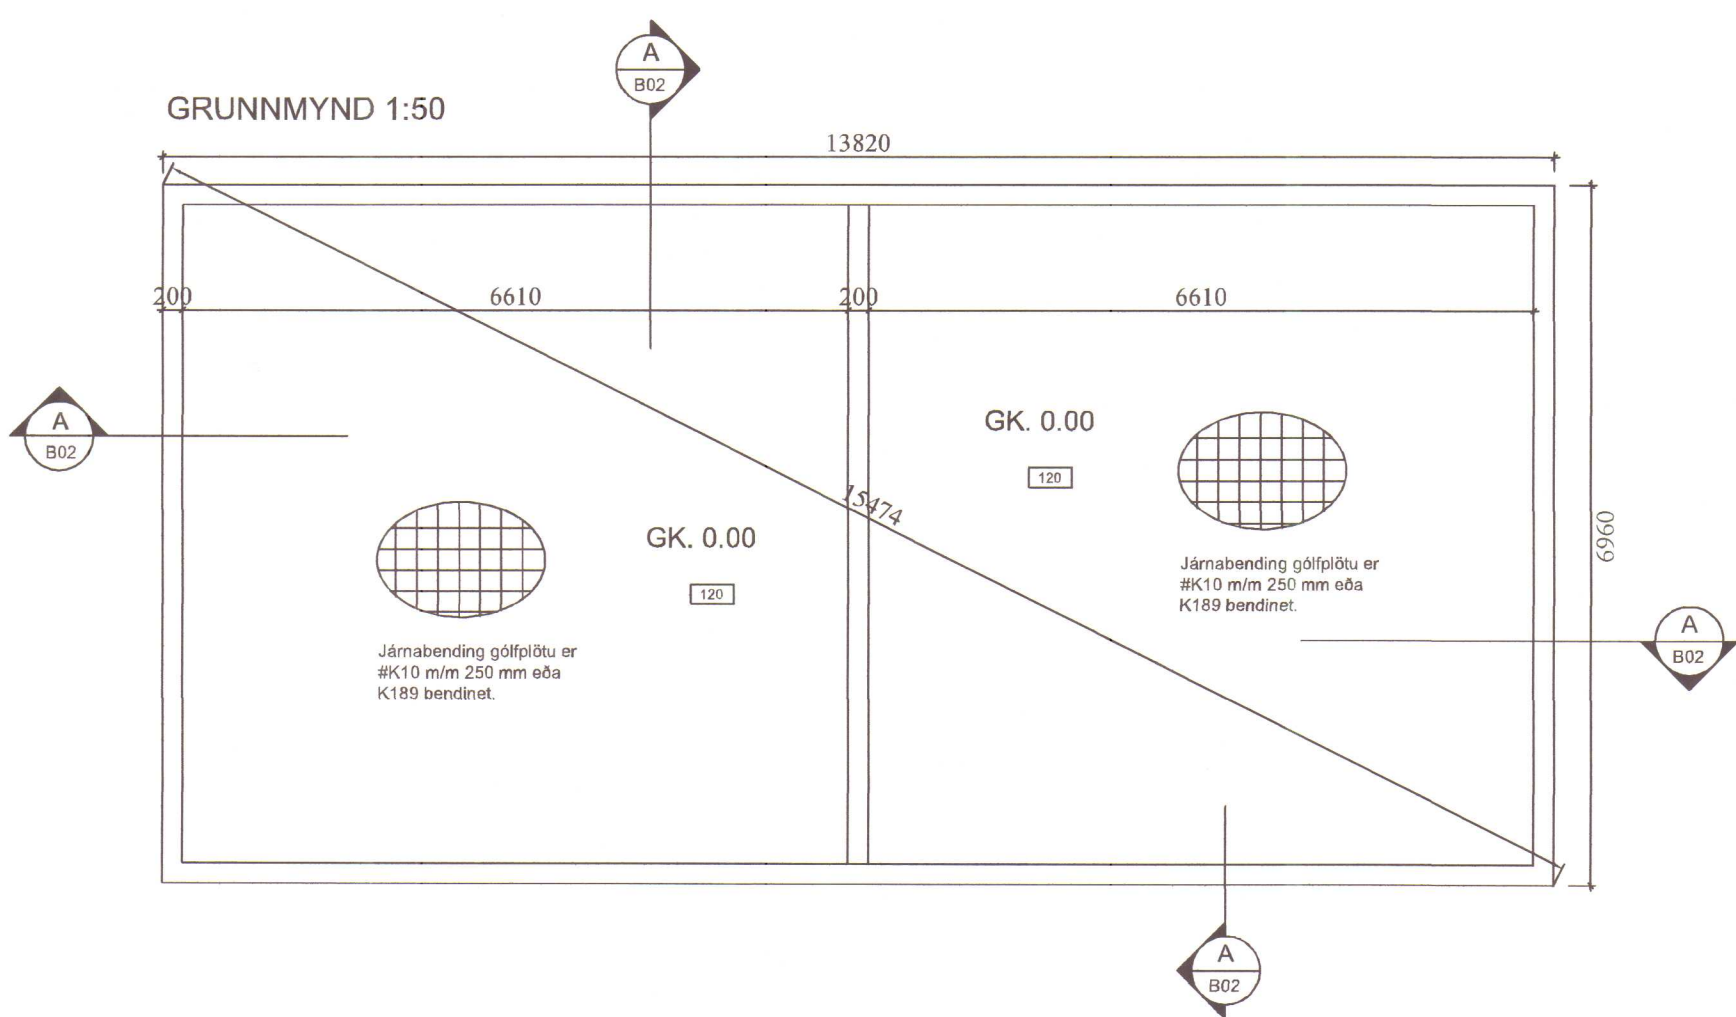

SKÝRINGAR

GRUNDAÐ ER Á ÞJAPPAÐRI FYLLINGU.
Grundun reiknast samkvæmt FS ENV 1997 - 1:1994.
Fylling skal vera úr frostfríu efni, bögglaberg eða sam-
bærilegt. Allt lífrænt efni skal fjarlæggt og síðan grafið
niður á burðarhæfan botn. Fyllingarefni innani og um-
hverfis sökkla skal vera frostfrítt efni. Þjappað skal
mest í 300 mm lögum og bléytt. Fylling skal þjöppuð
þar til hún uppfyllir eftirfarandi: E2>120MPa og E2/E1
< 2.5. Undirstöður skulu vera 200 mm breiðar og dýpt
má minnst vera 800 mm niður á frostþolið fyllingarefni.
Járnabending sökkla er sýnd á sniðmynd. Allar málsetn-
ingar eru í mm. Hæðarkotar eru gefnir í metrum. Mesta
reiknað álag frá sökklum : 0.20 MN/m² eða 2.0 kg/cm².

STÁLGEÐI
Allt efni og vinna skal vera í samræmi við IST og ENV
staðla. Allt stál skal uppfylla a.m.k. styrkleika og flokkunar-
kröfu S235JRG2 skv. ÍST EN 10025:1990 + A1:1993.
Boltar og rær skulu vera í gæðaflokki 8.8 skv. DIN ISO 898,
Teil 1. Allt stál skal grunna með ryðvammáliningu nema
annað sé tekið fram.

Daga.	Greyingar	Nr.	Nafn
meter teiknistofa ehf Stórhöfða 15, 110 Reykjavík Sími: 7760004, 6640008 meter@meter.is, www.meter.is			
LINDARVEGUR 20, 530 HVAMMSTANGI			
UNDIRSTÖÐUR, GRUNNMYND, SNIÐ A, SNIÐ B OG SKÝRINGAR			
TÖLUSKRA 657-530-LINDARVEGUR 20	HANNAÐ FÓ	TEKNAÐ/YFIRFAR FÓ	VEFANGSEFNI UNDIRST
SAMÞYKKT Friðrik Ólafsson	TEIKNING NR. B-02	SKYF. 1:50/1:10	BLAD NR. 657
DAGS. 11.11.2017		VERK NR. 657	2

MÓTTAKIÐ
20. nov. 2017
Byggingarfulltrúinn
í Húnaþingi vestra