



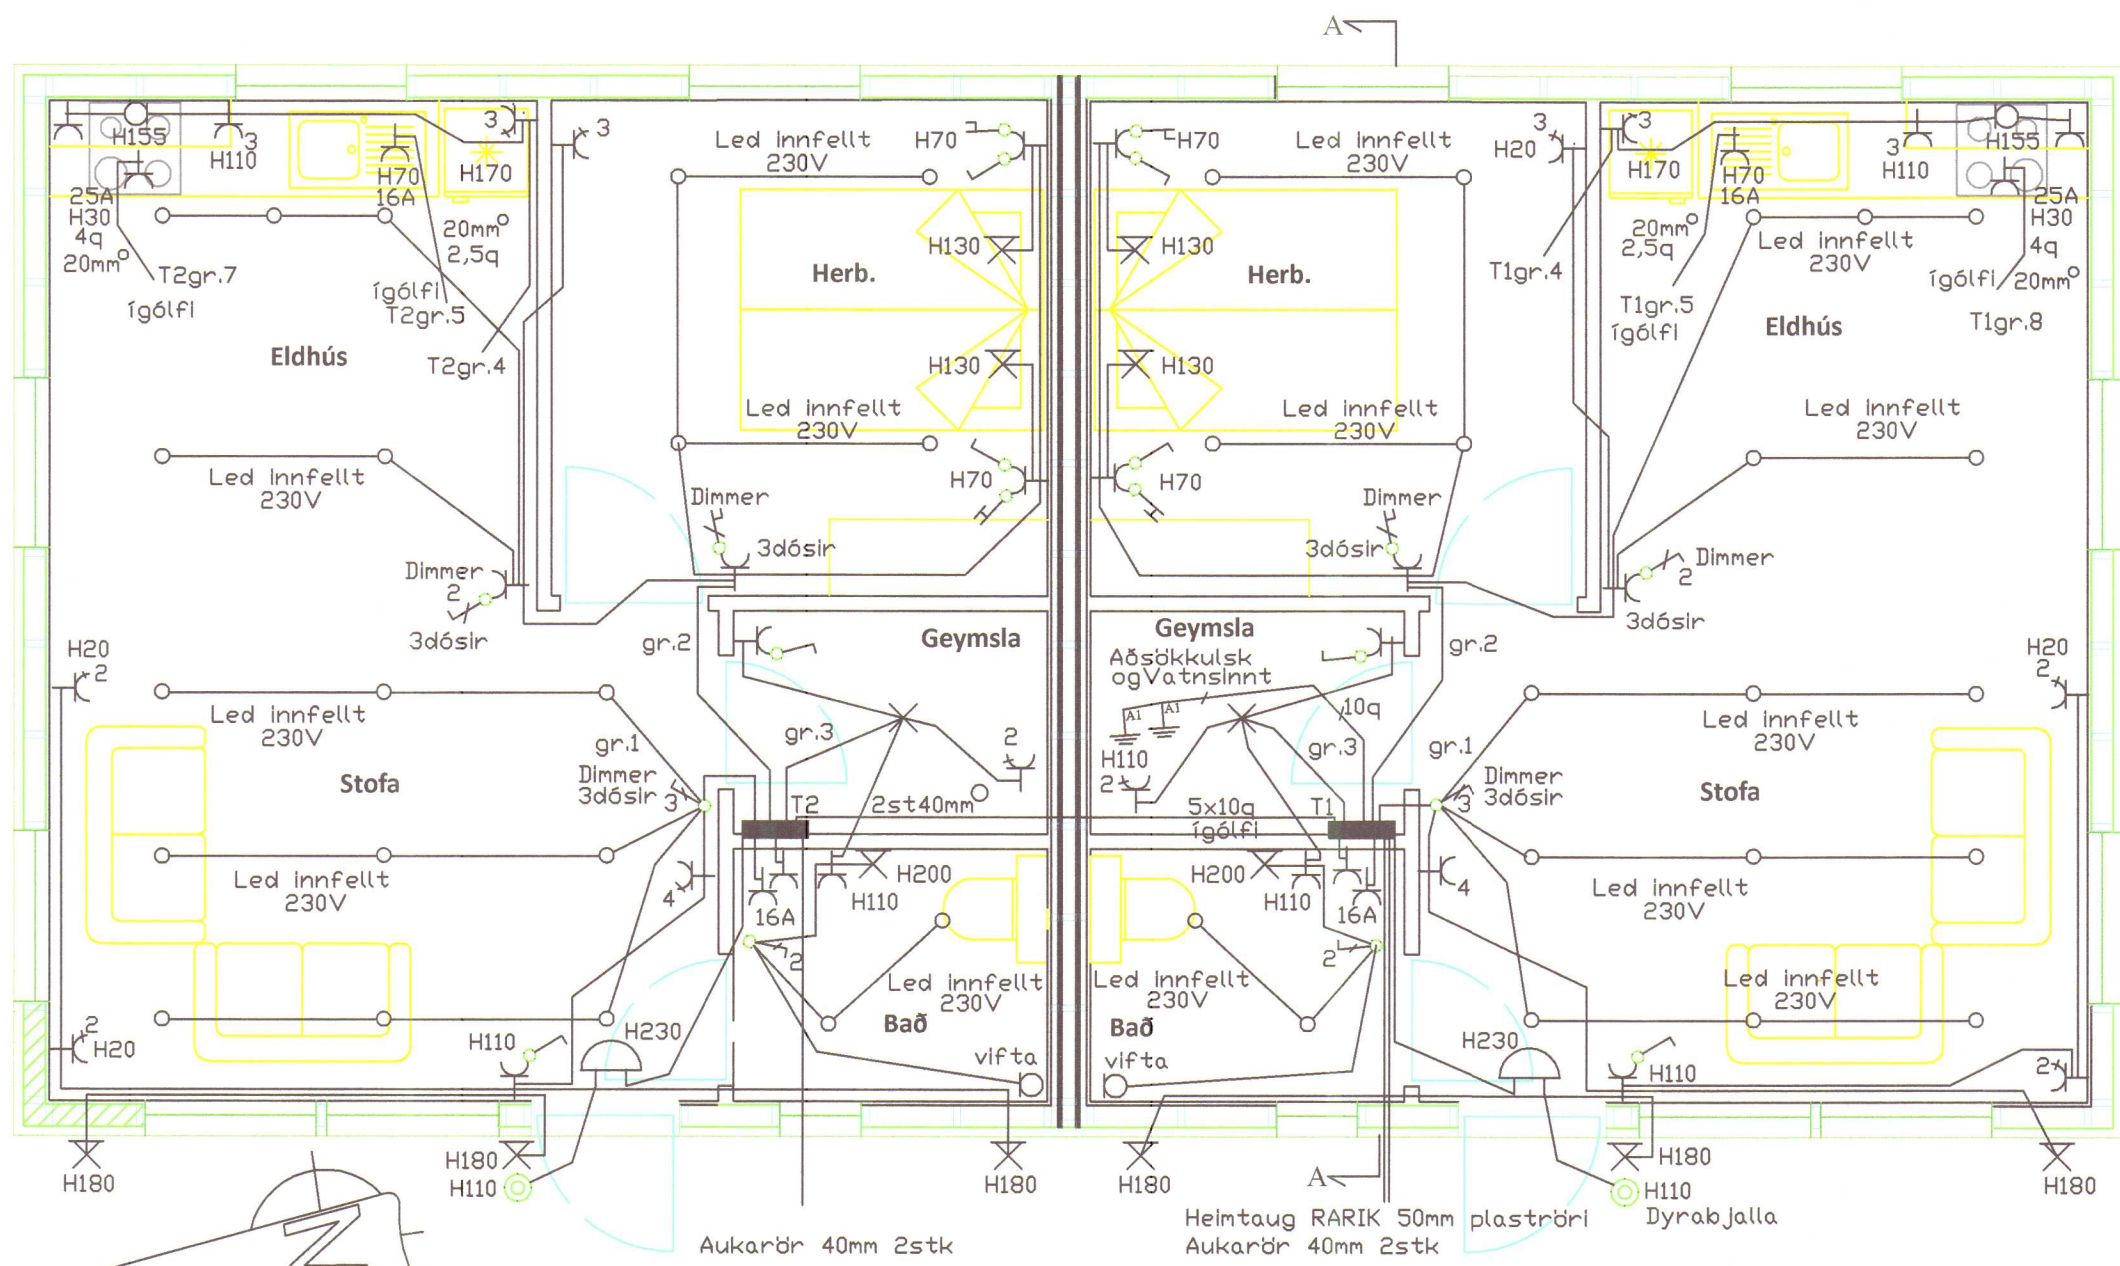


Grunnmynd Lindarvegur 20a M:1:50  
Almenn raflögn

Grunnmynd Lindarvegur 20b M:1:50  
Almenn raflögn

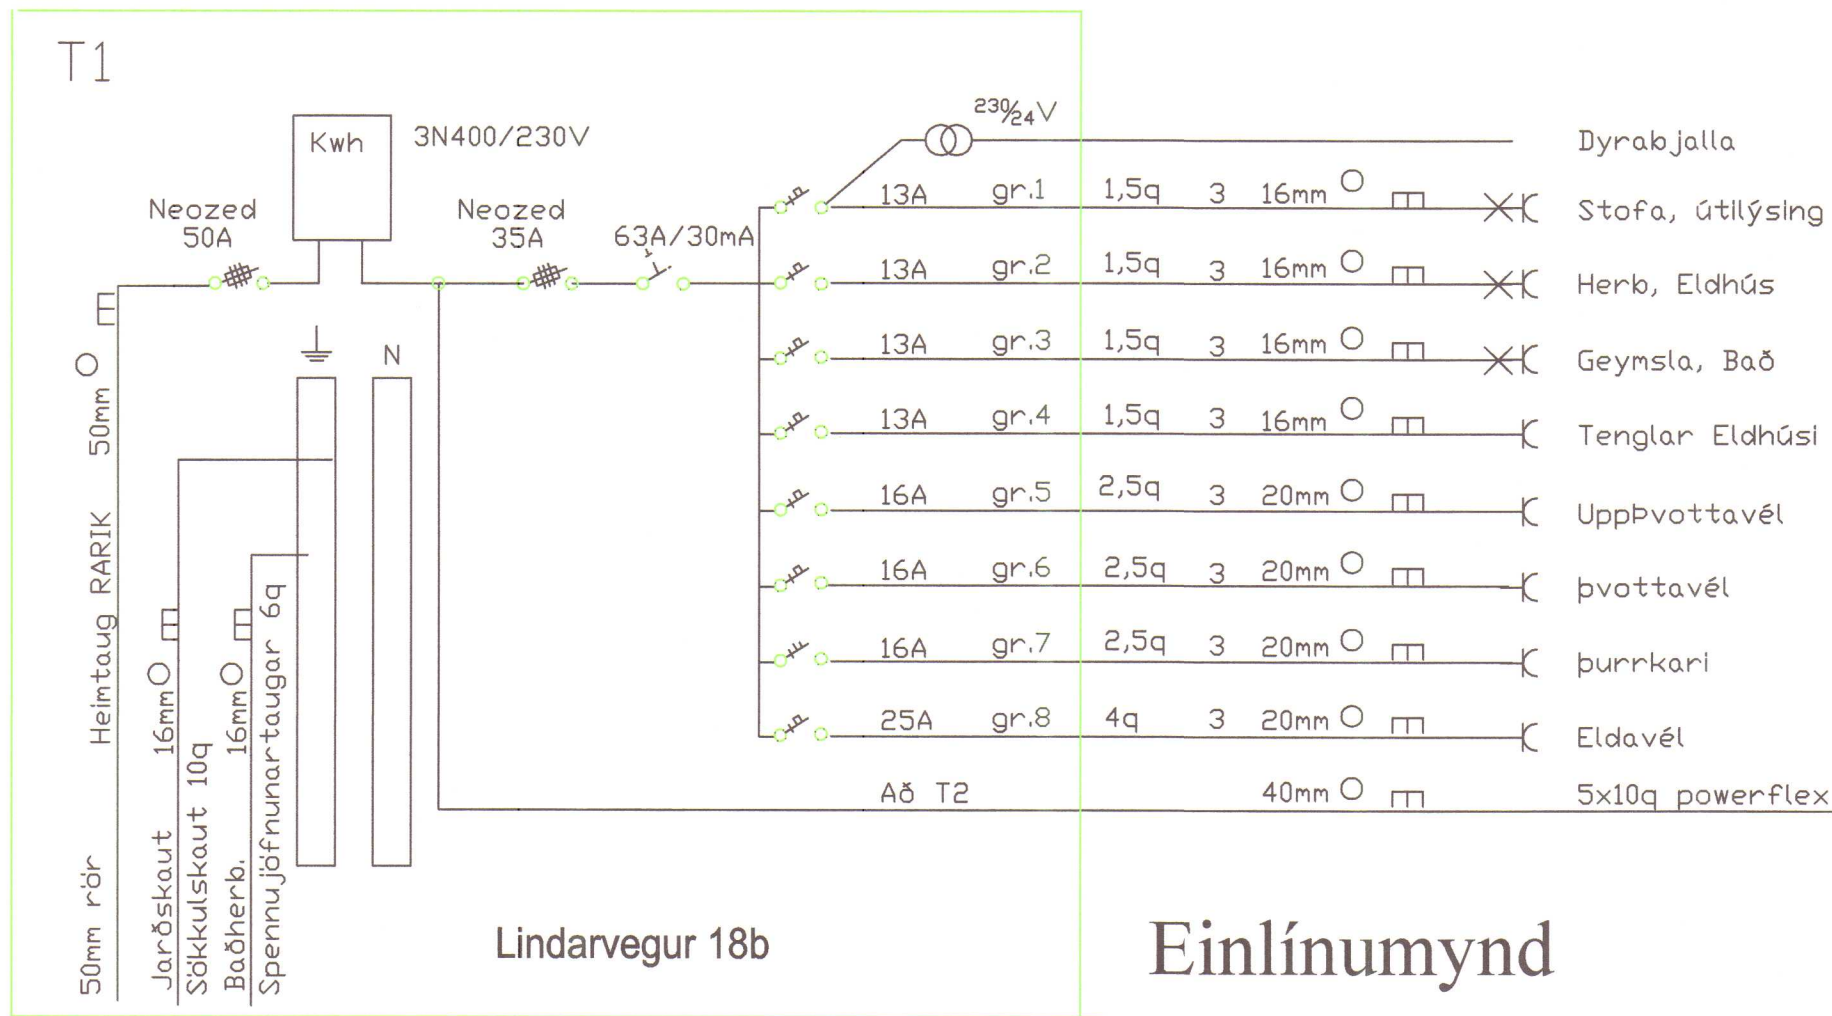

Lindarvegur 18b

## Einlínummynd

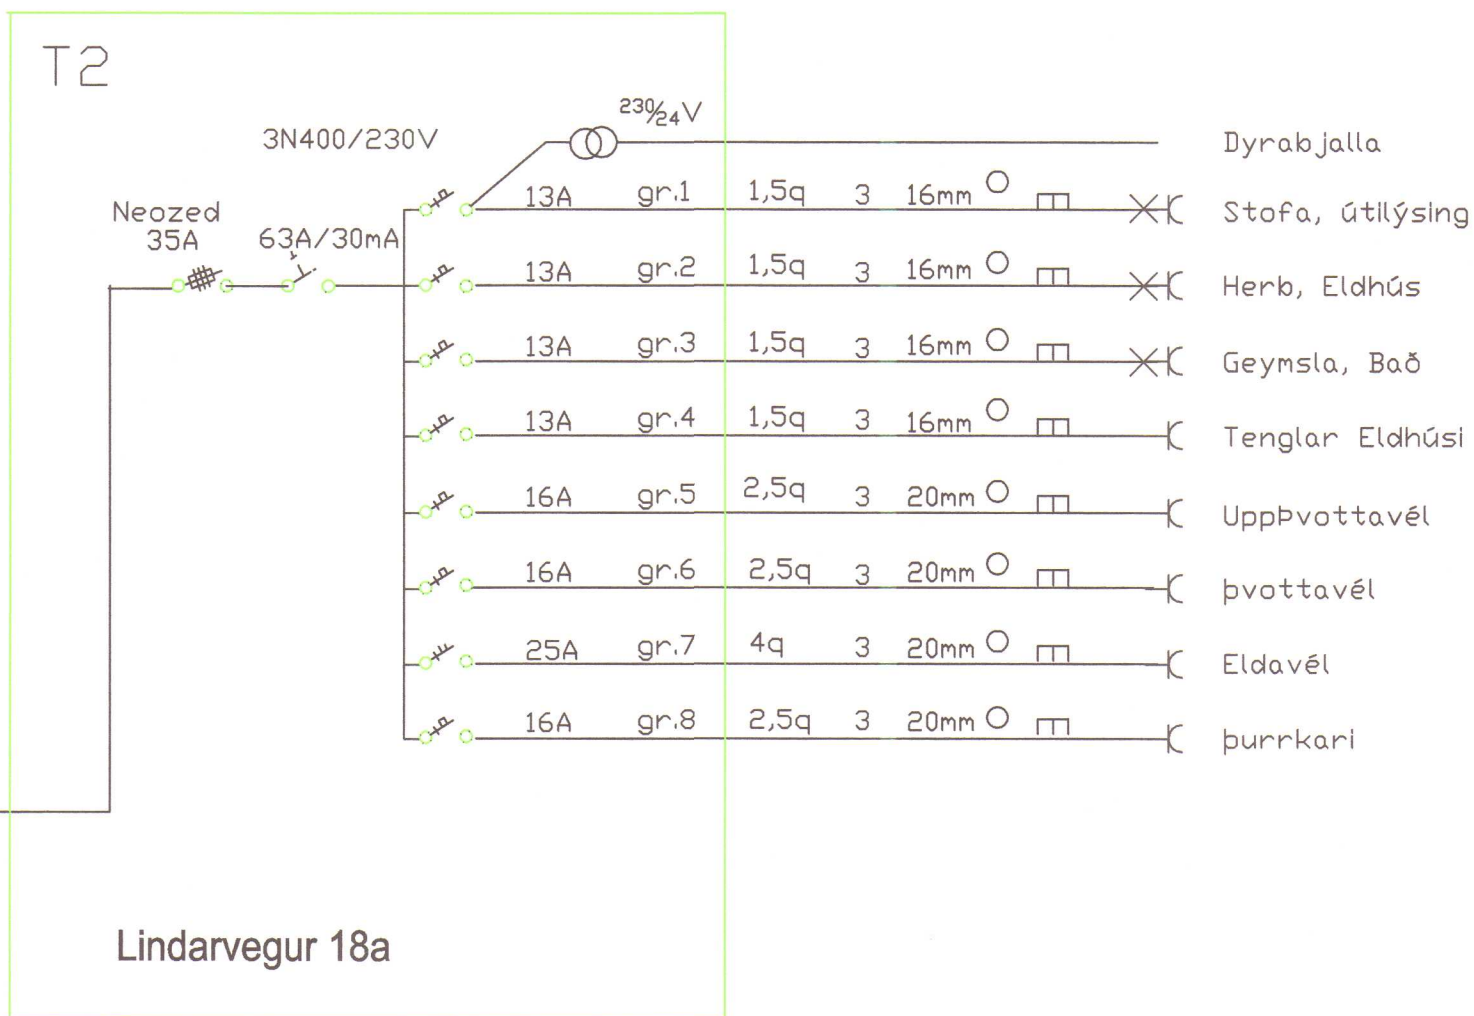

Lindarvegur 18a

## Skýringar

- Hæð rofa sé 110 cm og vegg ljósa 165 cm
- Pípur séu 16mm, ídr. 3x1,5q vír
- Málstraumur rofa og tengla sé 13A
- Hæð tengla sé 20 cm nema í Eldhúsi, Baði, Geymslu sé 110 cm
- 16A lagnir skulu vera 20mm, ídregnar 2,5q vír
- 25A tengill f.Eldavél skal vera 20mm ídregin 4q vír
- Hæð útljósa sé í samráði við eiganda
- Lýsing í Stofu, Eldhúsi, Herb og Baði er Ledlýsing innfelld dimmerar koma vntanlega fyrir flest ljósín.
- Ath. með nánari staðsetningu rafbúnaðar í eldhúsinnréttingu
- Aðaltafla T1 skal vera 36 greina auk mælahólfs og smásp.hólfs, undirtafla T2 er greinatafla 24 greina með smásp.hólfi.
- Allur rafbúnaður skal vera af viðurkenndri gerð CE merktur
- Allar lagnir skulu vera samkvæmt ÍST<sup>2006</sup> um raflagnir bygginga
- Rafverktaki ber alla ábyrgð á öllum raflögnum hússins þó að villur fynnist í raflagnateikningum.

Notkun heimiluð á ábyrgð höfundar  
- 4. jan. 2018  
Byggingarfulltrúinn í Húnaþingi vestra

MÓTTEKID  
1 & des. 2017  
Byggingarfulltrúinn í Húnaþingi vestra