



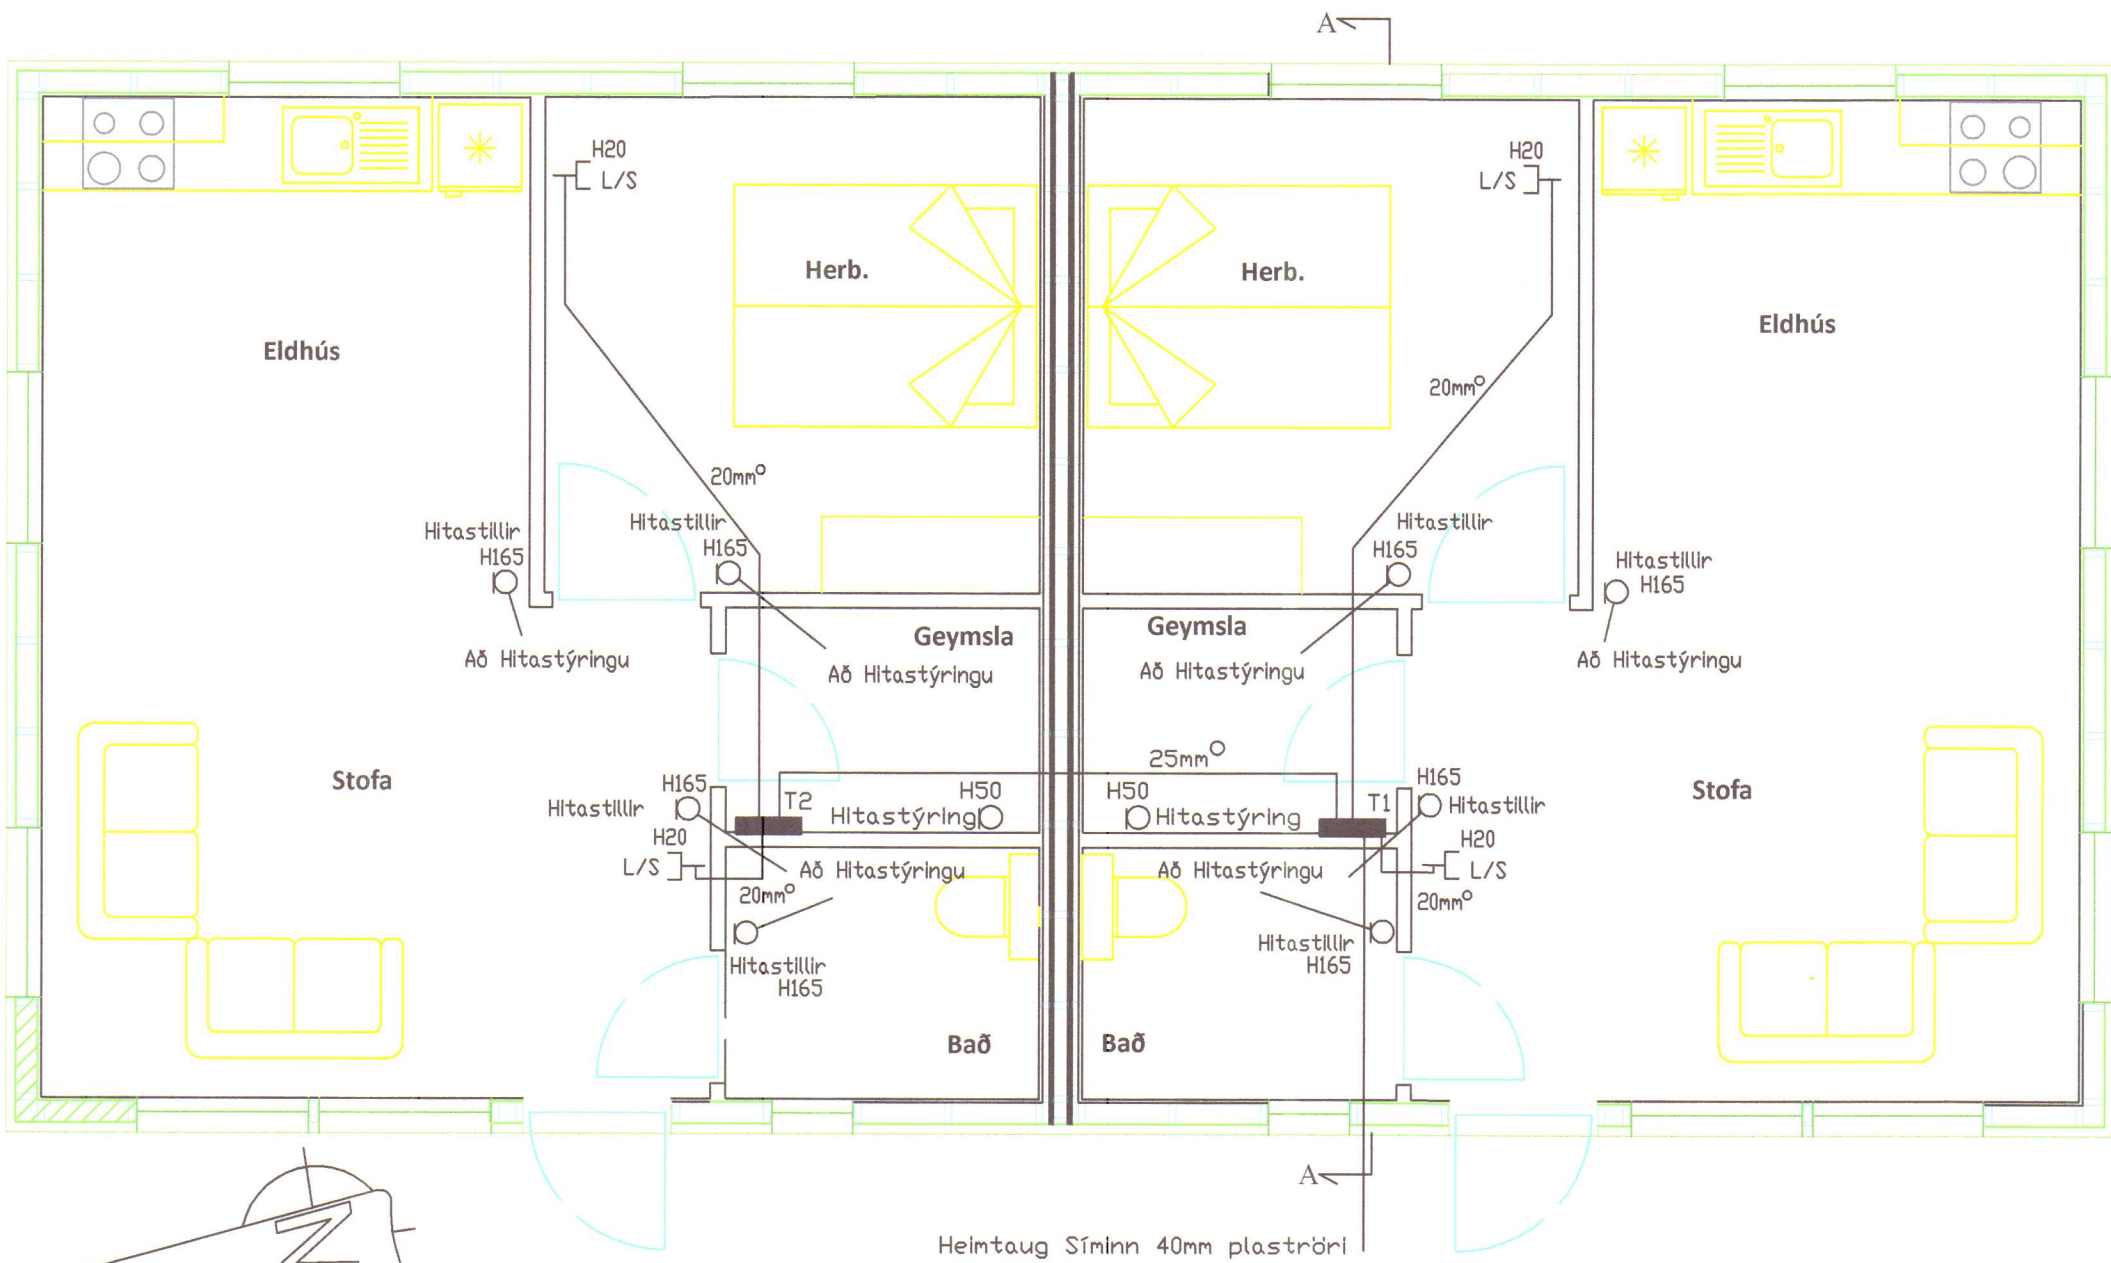

Grunnmynd Lindarvegur 20a M:1:50
Smáspenna

Grunnmynd Lindarvegur 20b M:1:50
Smáspenna

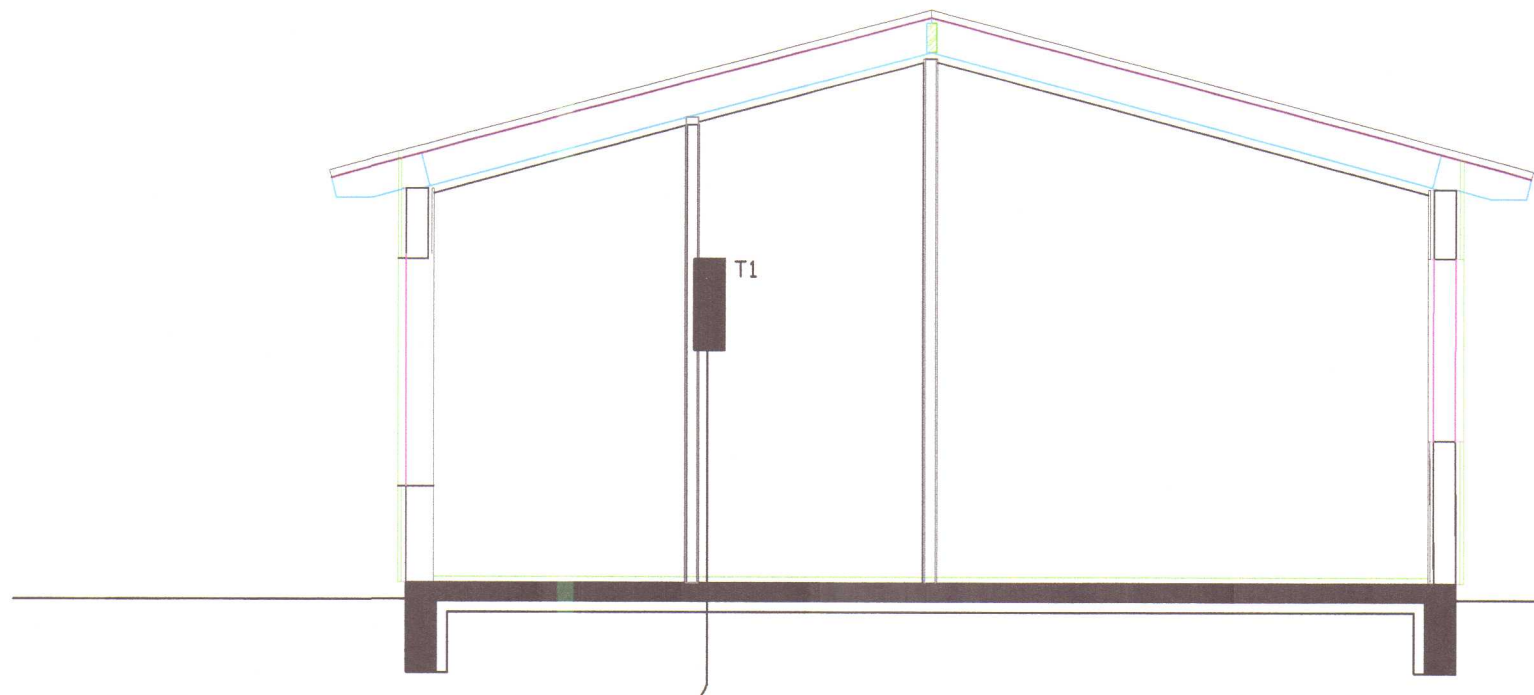

Heimtaug Rarik í 50mm plaströri að lóðamörkum
Heimtaug Símans í 40mm plaströri að lóðamörkum