



MHL 01

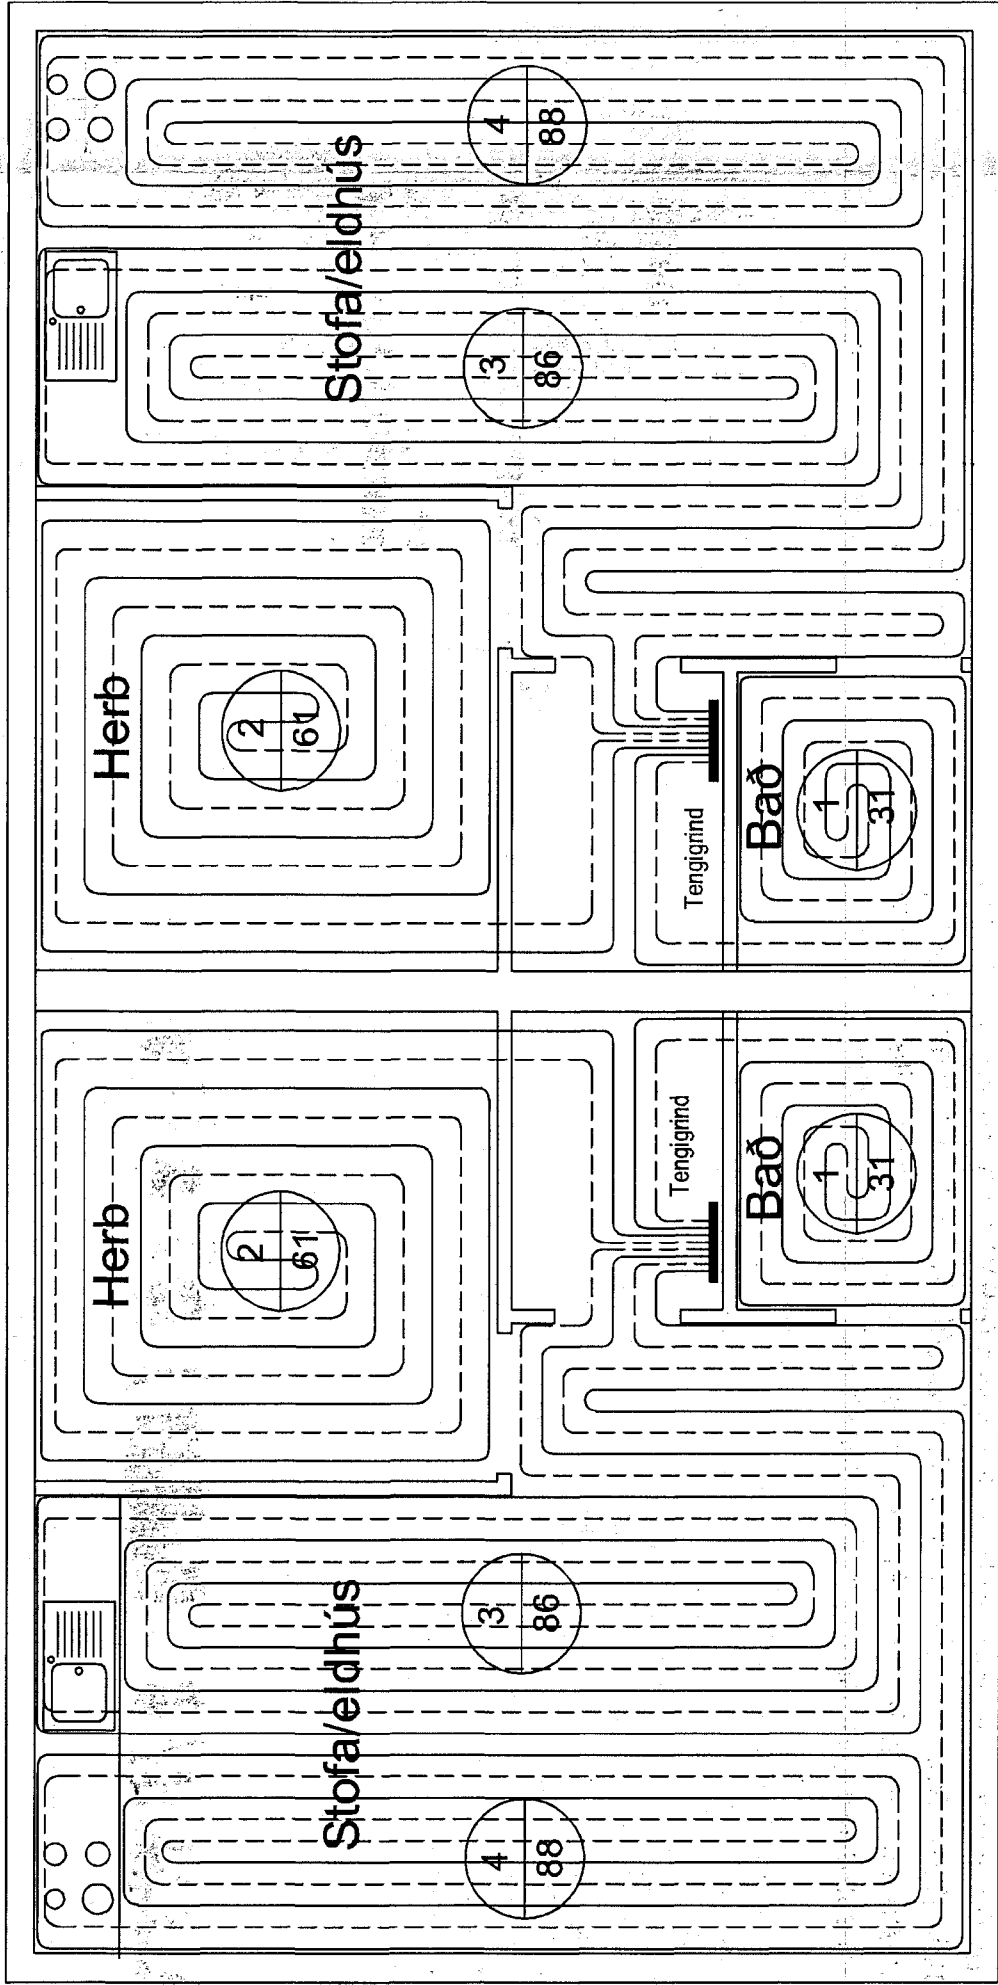


MHL 02

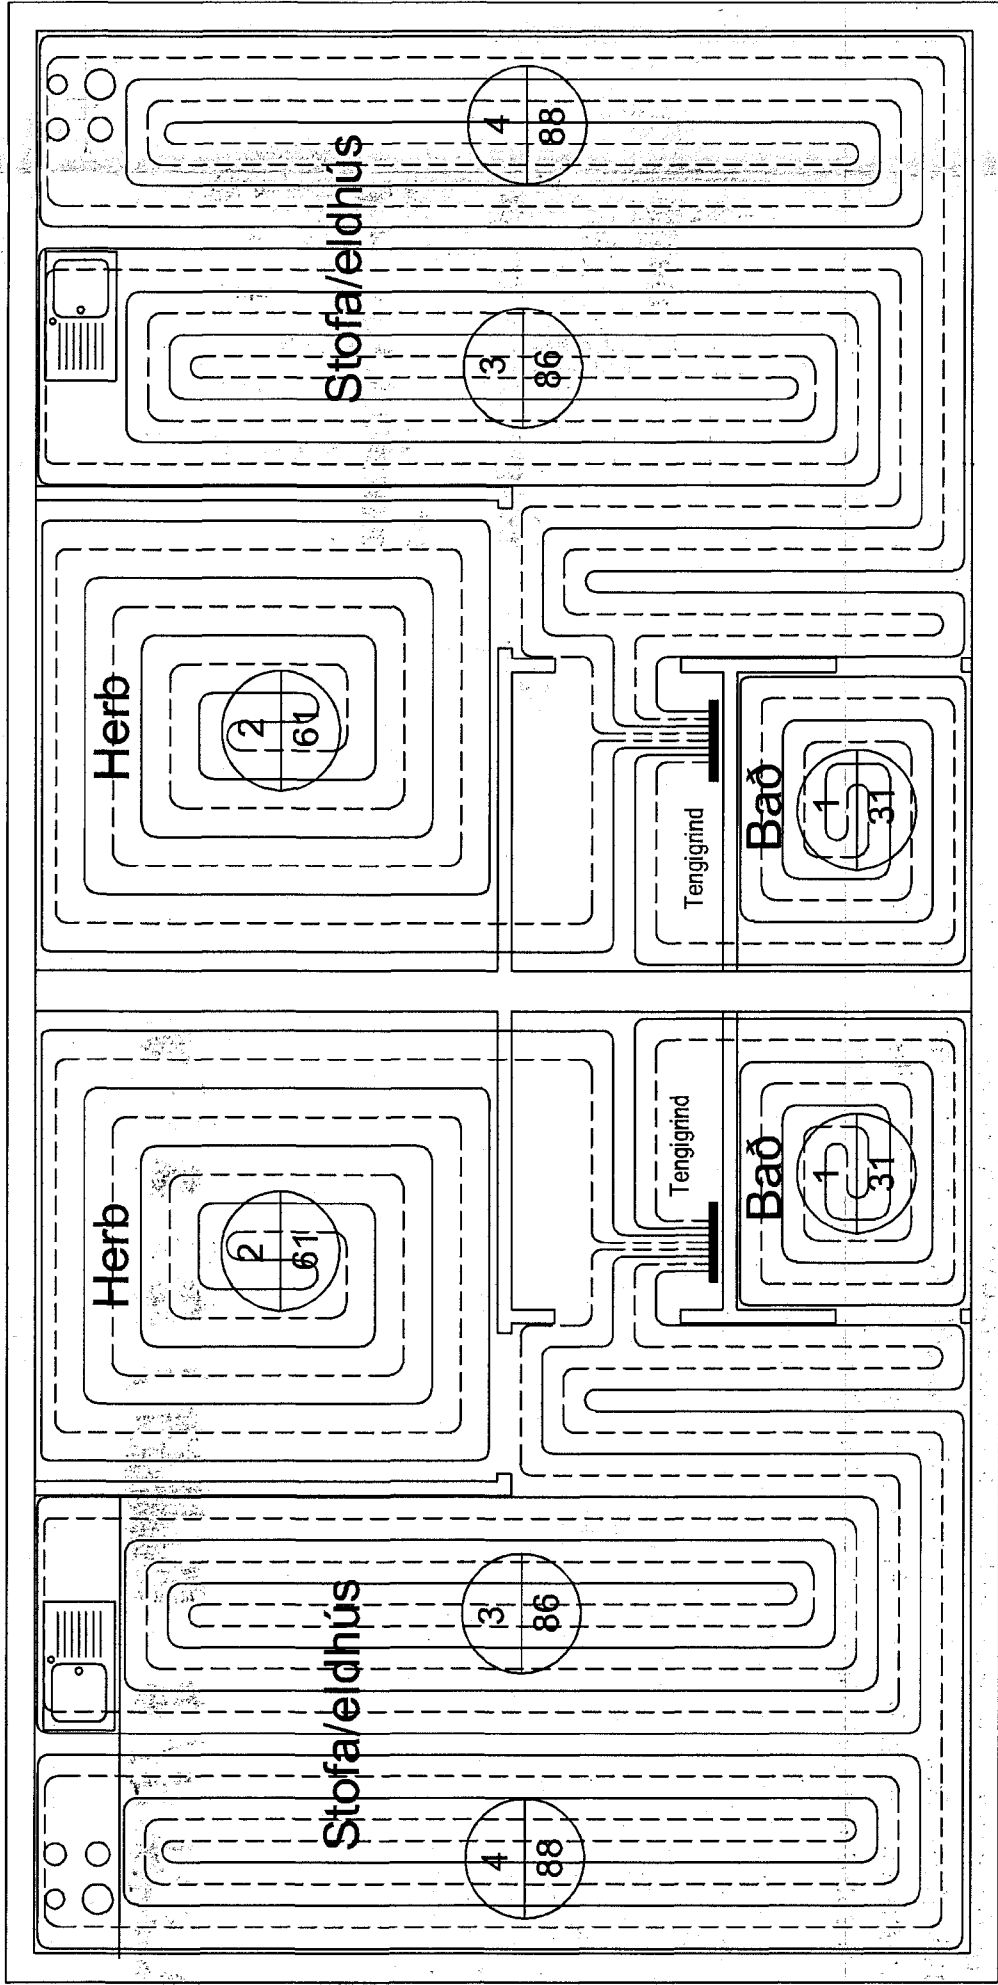

GRUNNMYND 1:50


Skýringar
Efni í gólfhitalögn er krossbundið polyethylen (PEX) með súrefnisflæðivörðum skv DIN 4726. Rörin skulu þola 70°C samfelld við 1.0 Mpa vinnubrýsting. Pípusterð skal vera 20 mm. Pípur eru í steyptri plötu. Hver hitamotta skal vera án samsetningar. Allar stofnleiðslur skal einangra með steinullarhólkum.

Lagnir eru PEX hitapolin GÓLFHITARÖR með súrefniskápu, Ø20 mm. Lagt er með 100 mm - 200 mm millibili. Lagnir eru þrýstiprófaðar skv. leiðbeiningum framleiðenda. Gólfhitalagnir eru í steyptri plötu í bilgeymslu. Allt efni skal hafa lagnaefnisvottun, fara skal eftir fyrirmælum framleiðenda. Allt efni, lögn, prófun og reglugerð um hitalagnir. Allar pípur í gólfhitakerfi skulu vera hitapolnar plastpípur, Wirsbo-pex eða samsvarandi og þola allt að 90°C við 6 kg/cm² þrýsting. Gólfhitakerfi skal þrýstiprófa með 8 kg/cm² vatnsþrýstingi áður enn það er steypt inn og skal þrýstingurinn standa í 24 kst. án þess að falla.

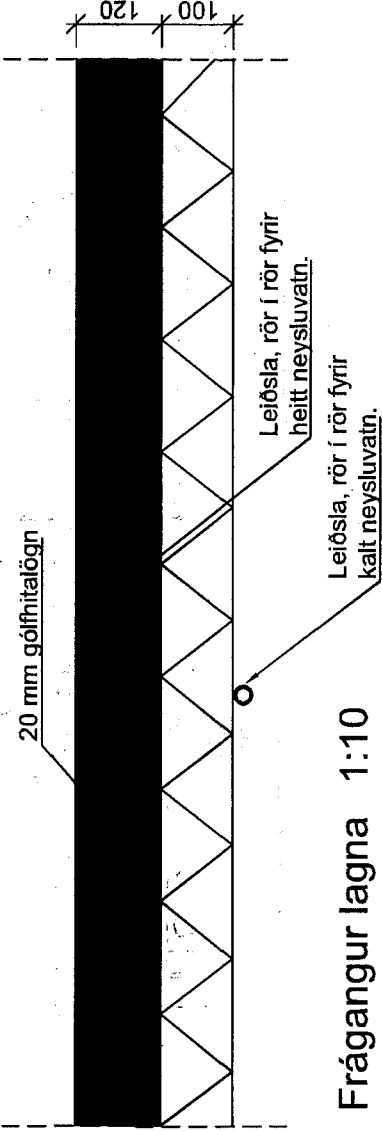


Frágangur lagna 1:10

NUMER Á SLAUFU.

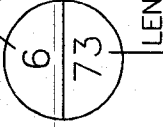

LENGD Á SLAUFU Í METRUM.

Deilirör 1

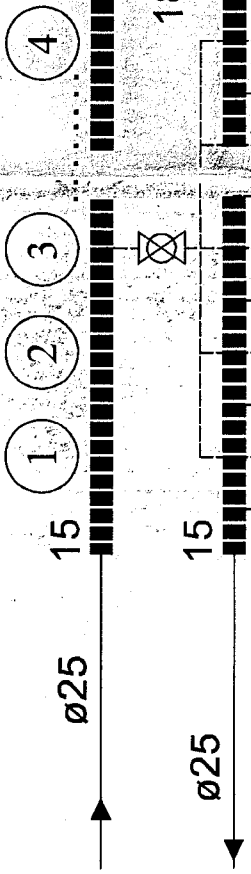

Deilirör A

- Rennississtefna
- 15 Tengikista úr stáli / kopar. Stofn kistu er ø32
- 18 Mótroloki, tengdur við lofthanema í miðju hússins

Stjómloki fyrir hverja slauðu stýrist, af hitanema í herbergi Hitanemi staðsejst á innvegg skv. fyrirmælum framleiðanda (1.6 m - 2.0 frá gólf)

HL HANDLAUG
VS VATNSSALERNI
SB STEYPIBÁÐ
EV ELDHÚSVASKUR
BK BAÐKAR
UB UPPÞVOTTAVEL
PV ÞVOTTAVEL
PU ÞURRKARI
GNG GOLFIBURFALL MED GEGNUMRENNSLI

Gólfhiti fyrir Lindarveg 16 - MHL 01

Slauða	Staðsetning	Stærð	Leigd slauðu	Bíl m/m	Afköst án gólfhita W
Nr.	m	m	m	mm	
1	BAD	20	31	150	465
2	HERBERGI	20	61	200	915
3	STOF/AELDHIUS	20	86	150	1290
4	STOF/AELDHIUS	20	88	150	1320
SAMTALS			266		3990

Gólfhiti fyrir Lindarveg 16 - MHL 02

Slauða	Staðsetning	Stærð	Leigd slauðu	Bíl m/m	Afköst án gólfhita W
Nr.	m	m	m	mm	
1	BAD	20	31	150	465
2	HERBERGI	20	61	200	915
3	STOF/AELDHIUS	20	86	150	1290
4	STOF/AELDHIUS	20	88	150	1320
SAMTALS			266		3990

MÓTTÉKID
20. nóv. 2017
Byggingarfulltrúiinn
í Húsnæðing vestrar

Daga.	Breytingar.	Nr.	Nafn.
meter teiknistofa ehf Þverholti 3, 270 Mosfellsbæ GSM: 8940059 meter@meter.is www.meter.is J. Þ. Þ. Þ. Þ. Þ.			
LINDARVEGUR 20, 530 HVAMMSTANGI			
GÓLFHITALAGNIR, HITATAFLA OG SKÝRINGAR			
TÖLUSKRA 657-530-LINDARVEGUR 20	HANNAÐ FO	TEKNAÐ FO	ÚTGÁFA FO
SMÍÐYKTI Félög. Ólafsson	TEKNING NR. 230359259	657-L2	BLAÐ NR. L-02
DAGS. 11.11.2017		VERK NR. 657	

SKANNAD