



HL HANDLAUG
VS VATNSSALERNI
SB STEYPIBÆÐ
EV ELDHÚSVASKUR
BK BABKAR
UP UPPÞVOTTAVÆL
PV ÞVOTTAVÆL
BU ÞURRKARI
GNG GÖLFNIBURFALL MEÐ GEGNUMRENNSLI
HP HEITUR POTTUR

MHL 02

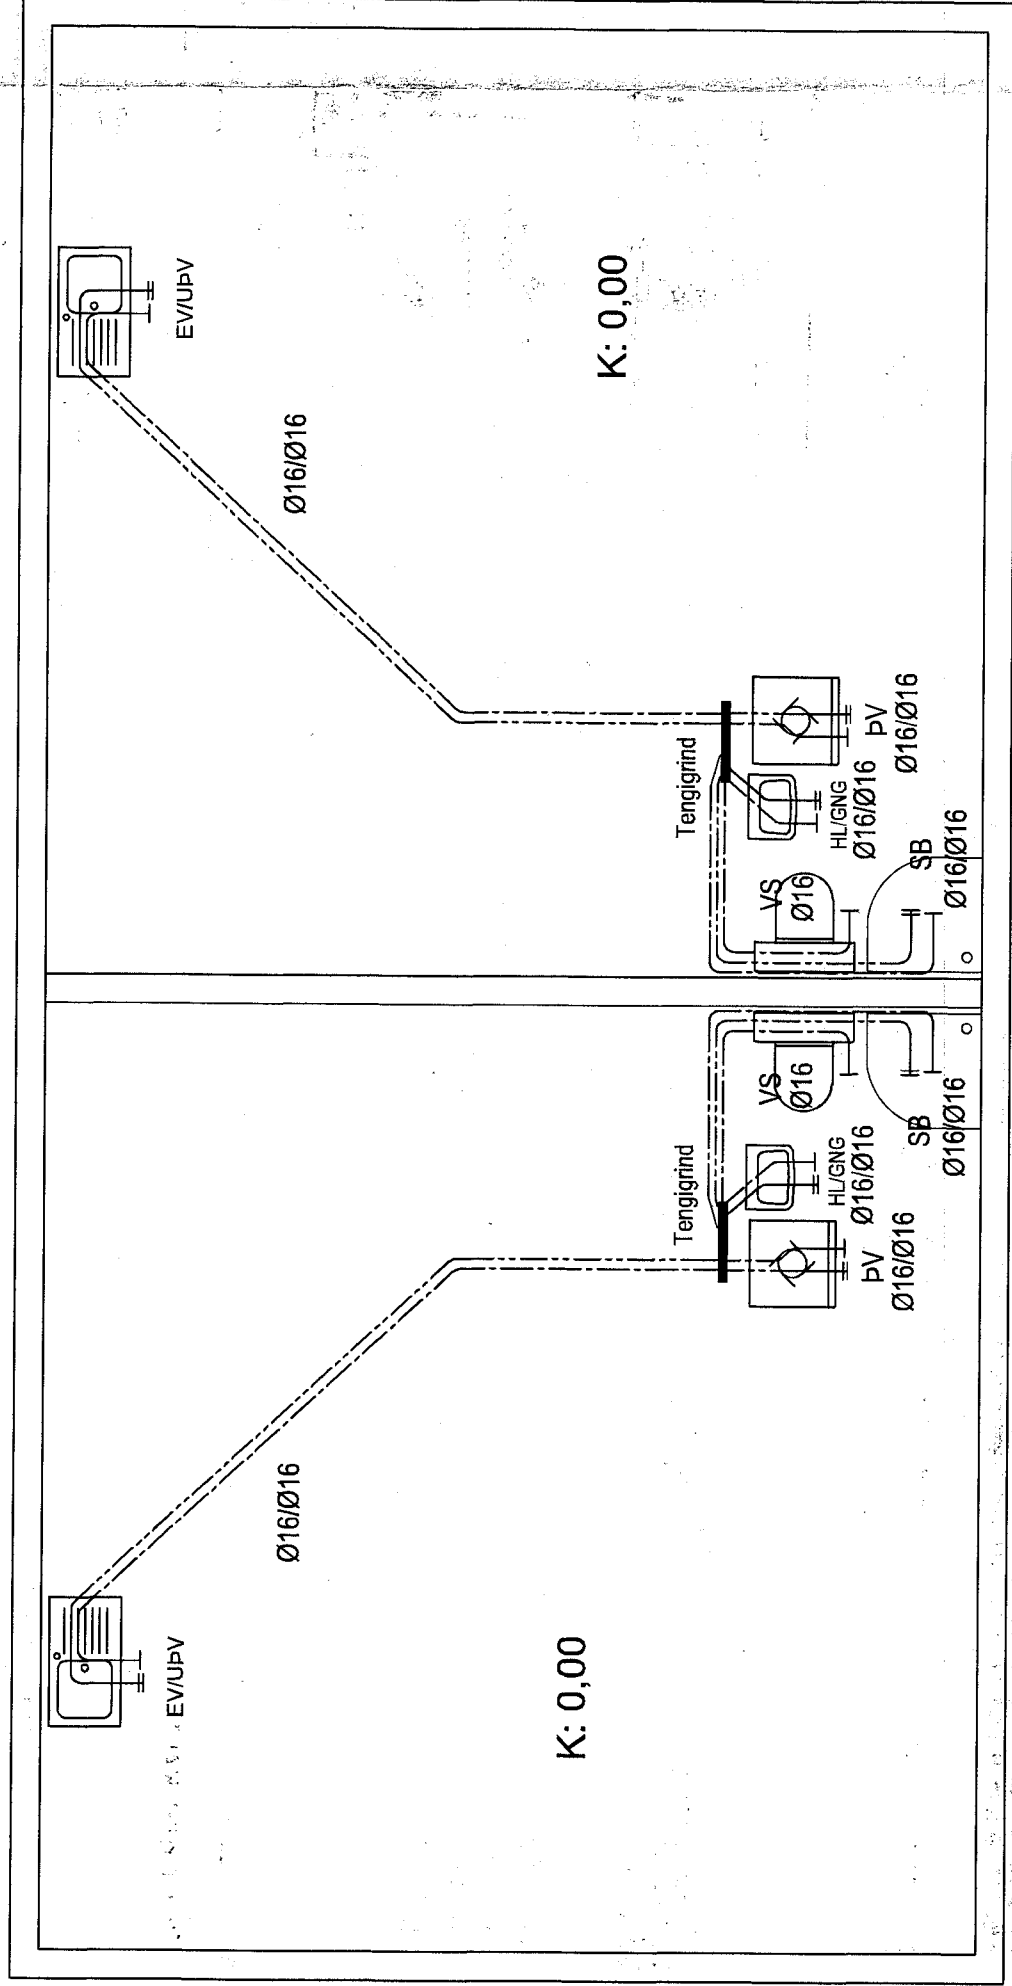

NEYSLUVATN, GRUNNMYND 1:50

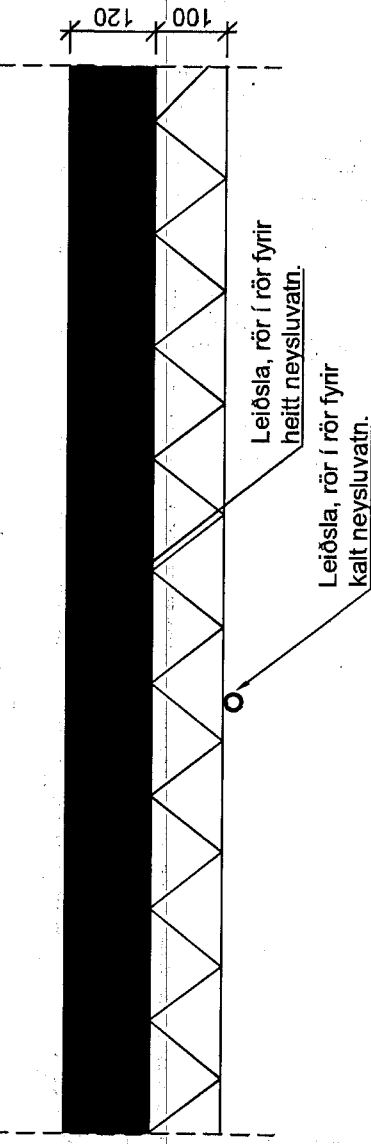

Frágangur á neysluvatnslögnum
Mkv. 1:10

ÖRYGGI:

Gera skal ráðstafanir svo að heitt vatn valdi ekki brunaskaða. Það skal gert með viðukendum blöndunartekjum á töppunarstað og varmaskiptir. Eða uppblöndun sem tryggir að vatni fari ekki að töppunarstað með herra hitastigi en 60°.

SKÝRINGAR VIÐ NEYSLUVATNSLÖGN:

TÁKN FYRIR KALT NEYSLUVATN
TÁKN FYRIR HEITT NEYSLUVATN

TÖPPUNARSTAÐUR F.
KALT NEYSLUVATN
TÖPPUNARSTAÐUR F.
HEITT NEYSLUVATN

Notkun heimiluoð
á ábyrgð höfundar
- 4. jan. 2018
Byggingarfulltrúinn
í Húnaþingi vestra

FORPRÓFUN RÖR Í RÖR KERFI:

FYLLA KERFI MEÐ VATNI OG PASSA AÐ EKKI SÉ LOFT Á KERFINU. LÁTA VATN NÁ UMHERFISHITA. AUKA ÞRÝSTING Á KERFINU UPP Í 15 BAR (A) OG BÍÐA Í 10 MÍN. AUKA SKAL SÍÐAN ÞRÝSTING Í 15 MÍN OG AFTUR EFTIR 20 MÍN. SKA SKAL ÞÝSTING EFTIR 30 MÍN (B) OG AFTUR EFTIR 60MÍN (C) OG MÁ ÞRÝSTINGURINN EKKI HAFA FALLIÐ UM MEIRA EN 0.6 BAR (C)

AÐALPRÓFUN:

AÐALPRÓFUN SKAL FARA FRAM Í BEINU FRAMHALDI AF FORPRÓFUN OG TÍMALENGÐ ÞESS ERU U.P.B. 2 KLST. ÞRÓFÞRÝSTINGUR EFTIR FORPRÓF Á TÍMAPUNKTI (C) SKAL SKRASETTUR AÐALPRÓFI TELST LOKIÐ MEÐ FULLNÆGJANDI ÁRANGRI EF PRÓFUNARÞRÝSTINGUR FELLUR EKKI MEIRA EN 0.2 BAR (D) FRÁ BYRJUNARÞRÝSTINGI PRÓFSINS. OG EF ENGR LEKAR KOMA FRAM. EF ÞRÝSTINGUR FELLUR MEIRA EN 0.2 BAR MEÐAN Á PRÓFI STENDUR VERÐUR AÐ ENDURTAKA. ALLT AÐAL-PRÓFIÐ AFTUR. NIÐURSTÓÐUR FRÁ PUNKTUM A TIL D SKAL SKA NIÐUR.

SKÝRINGAR FYRIR NEYSLUVATN

Neysluvatnslagnir eru rör í rör kerfi, PE PEX plaströr með súrefniskápu. Allar lagnir að tækjum eru Ø16 mm. Nota má Ø18 mm fyrir sturtu. Rör skulu vottuð af RB. Gert er ráð fyrir 70°C/1Mp stöðugt rennsli og tilfallandi 95 °C/1Mp rennsli í skemmri tíma.

Leiðslur fyrir kalt neysluvatn liggja í grúsarfyllingu undir einangrun gólfplötu. Leiðslur fyrir heitt neysluvatn liggja í rás eða spori, í efra borði polystýren einangrunar, eða á jafnagrind eins og sýnt er á skýringarmynd. Þar sem leiðslur koma upp úr gólfplötu skal setja úrtak, ramma 200x200 mm. Minnsti beygjuradius á leiðslum í gólfplötu er 60 cm. Þar sem leiðslur taka beygju upp úr plötu skal setja beygjuhöldu sem hindrar af mikinn krappa á leiðslum. Allt efni, lögn, prófun og frágangur skal vera samkvæmt ákveðnum staðals IST 67, reglugerð um neysluvatnslagnir og Byggingarreglugerð.

Dagur	Beygingar	Nr.	Nafn

meter teiknistofa ehf
Þverholti 3, 270 Mosfellsbæ

Gsm: 8940059
meter@meter.is, www.meter.is
S. Pállsson

LINDARVEGUR 20, 530 HVAMMSTANGI

GRUNNMYND, TENGIRIND, NEYSLUVATN OG SKÝRINGAR

TÖLUSKRA	HANNAÐ	FO	TEKNAÐ	FO	YFIRFARB	ÖTGAFA
657-530-LINDARVEGUR 20						
SAMÞYKKT	Fróðk. Orðsögn	2303982459	TEKUNING NR.	657-L3	MKV	BLAÐ NR.
					1:50/1:10	L-03
			DAGS.	11.11.2017	MYN. NR.	657

SKANNAD