

V



^

41,98

Skýringar


SI	Slökkvitæki	Leyft hámark U-gildis (W/m²K) 18°C > Tl ≥ 10°C
BO (0,6° 0,9)	Brúaslanga	
Rs	Eldvarmteppi	0,3 W/m²C
El-60	Reykisvinnari	0,4 W/m²C
GnF	Blögunarop	0,2 W/m²C
MHL 01	Brúanærking	
0101	Gólfhúfurfall	
xxx	Matshluti	49,4m²
F=	Rýmiþinc	49,4m²
	Hæðarkóði	
	Flatarmál lóðar	
	Norðurpila	
	Útvegur léttur	
	Léttur innvegur	
	Flóttaleið um úthúsið	

F=1116m²
Lindarvegur 22

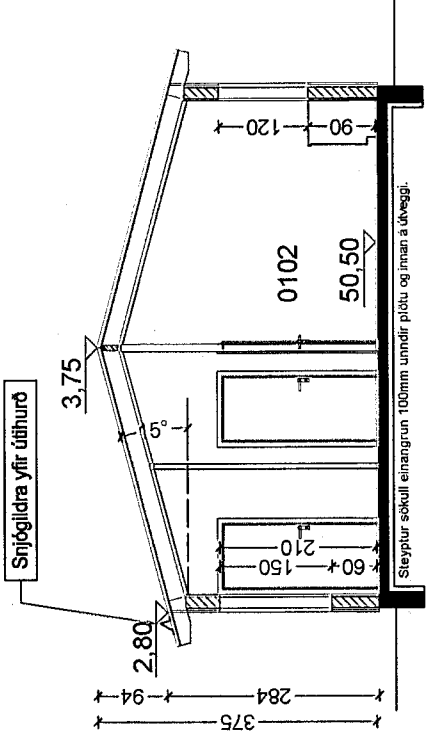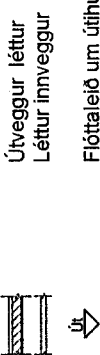

Útsög skal vera samkv. reglugerð
úr efnisli lóðar. 30 l/s. úr þaðherbergi
lúðar. 15 l/s. Lr. merking er velant útsög
eða einangraðri stöklar upp úr þaki.

Millivegrir á milli lóðar. Hjóðanangraður
veggur í lú G. (Sjå deili) og byggingarlýsingu.

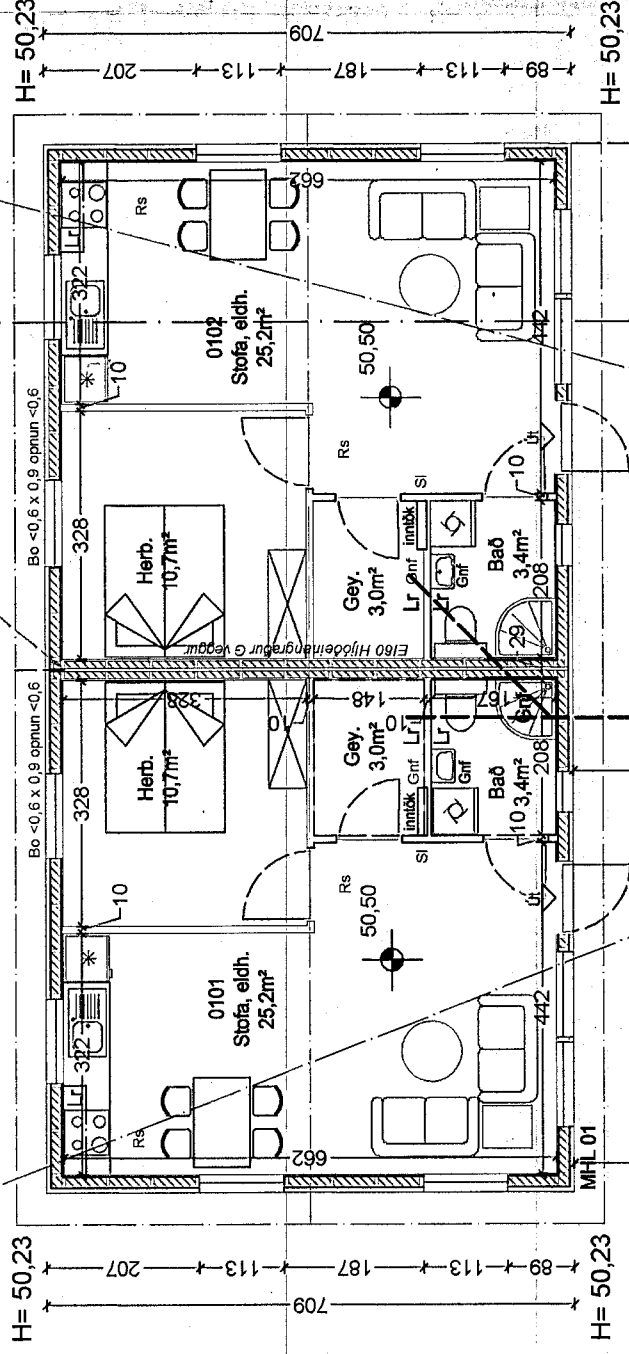

Completter skulu hálðar yfir hvarfgröf samant
við br 6.2.2. Þessu er við hvarfgröf/úðar,
svalla- og gæðar skal ekki vera hærr en 25 mm.

Lindarvegur 22 b.
Grunnmynd 48,9m²

Lindarvegur 22 a.
Grunnmynd 48,9m²


Postlúð: 100mm skal vera í miðja
postlúð. Stærð 23 x 260mm.

Lagnir skulu koma frá
lúðanörum, tengibunnar eru
innan við lúðanör.

Sorpgæmsla:
sorpgæmsla (E160) skal vera við
bláaæði, gæta skal ráð fyrir að
hægt sé að flioka í 2 tumpur.

Sorpi

MÓTTÉKID
2. okt. 2019
Byggingarlýsingar
f Húnaþingi vestra

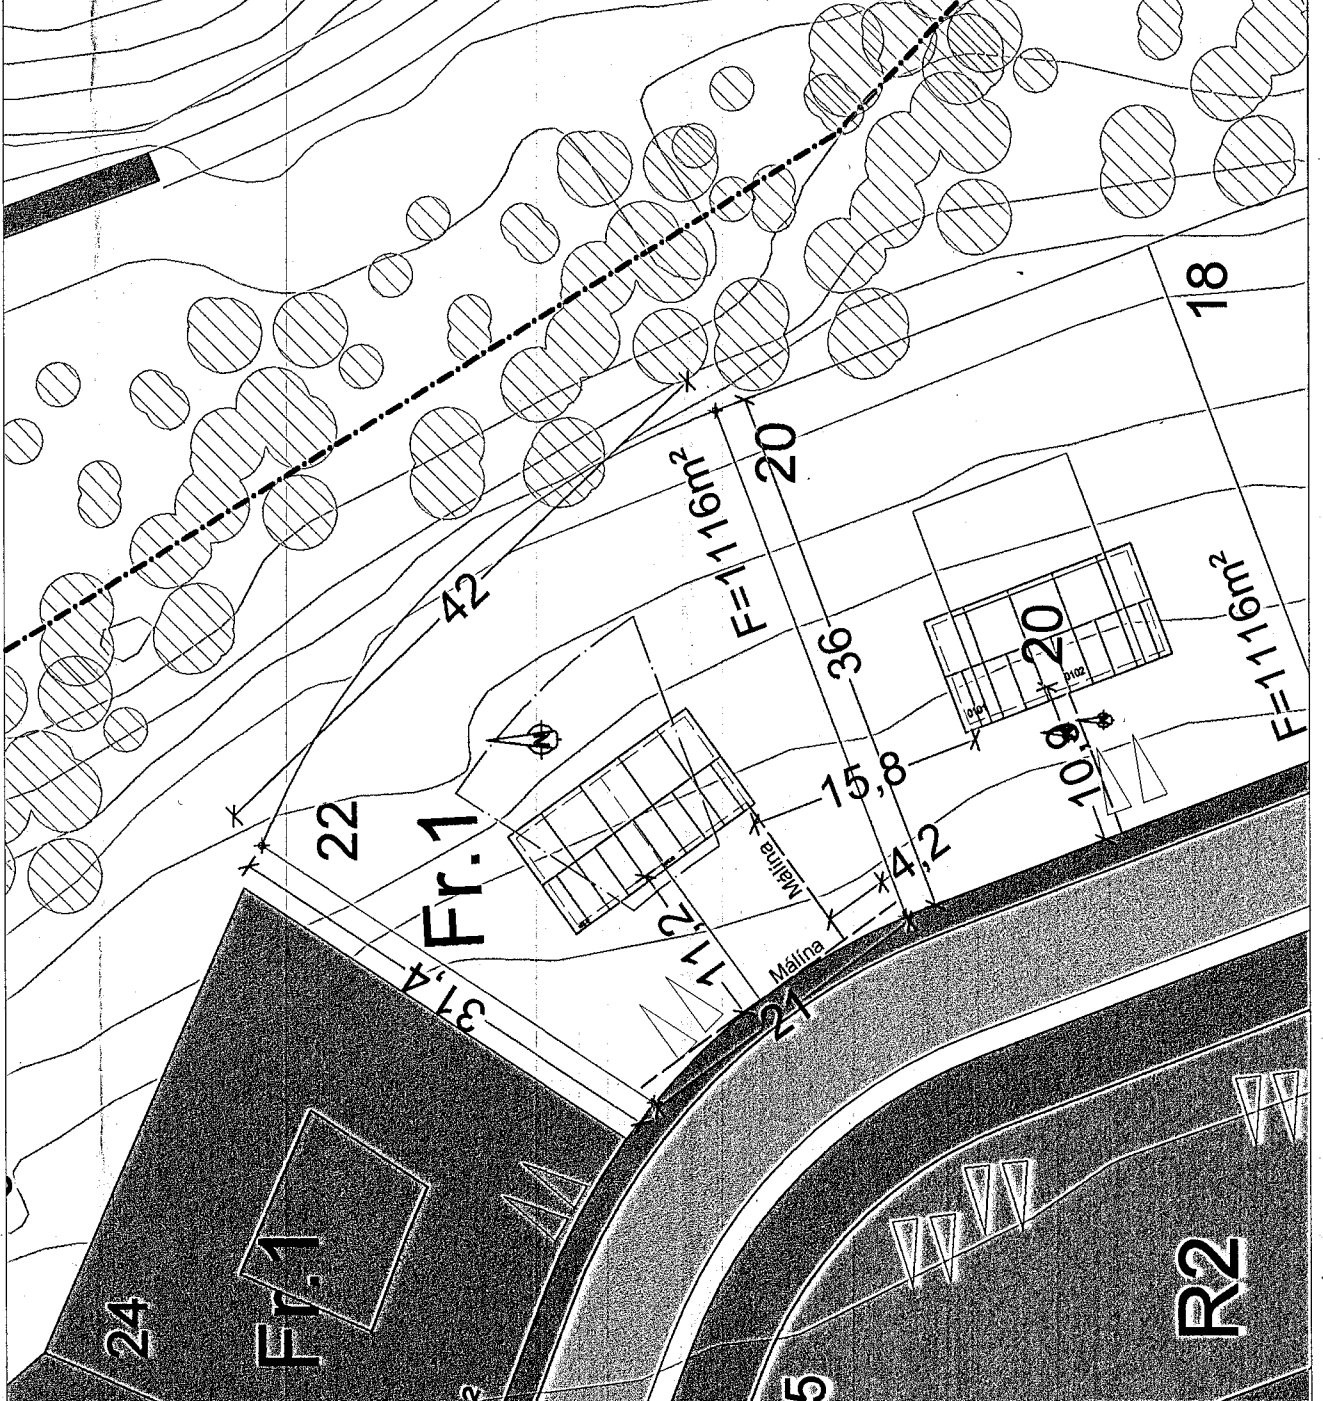

Alstóðmynd 1/500

Breyting 01.10.2019 (Láðrétting á glugga í stafrí)

Hönnunarsjófr. Stefán Árnason

Verk. Lindarvegur 22 Húnaþingi vestra

Verkhut. Adaltekning. Grunnmynd, snjó, lítil og afsóðumynd.

Stefán Árnason byggingarfræðingur, Kt. 000346 4268 Símar 896 3920 6617 2601 sa@arnason.is

Verkhut. 2019-022	Verkhut. 2019-022
Bláð m.1	Bláð m.1
Dags. 01-10-2019	Dags. 01-10-2019
Mkv. 1/100-1500	Mkv. 1/100-1500
Samh.	Samh.