

^

^



Húnaþing vestra

Sámþykkt þann





- 7. okt. 2019



Byggingartillitruðinn

í Húnaþingi vestra

Lofræsting á þaki: loftunarpak inn og út úr hverju loftbili skal vera minnst 1.000 mm² fyrir hvem m² þakflatar fyrir þak er 1000mm². (4 loftræstir x 20 x 50mm raular með neti í hvert spærubili. 7,070,6= 4,2m² ≈ 4200mm²) eða samsvarandi (t.d. röt).

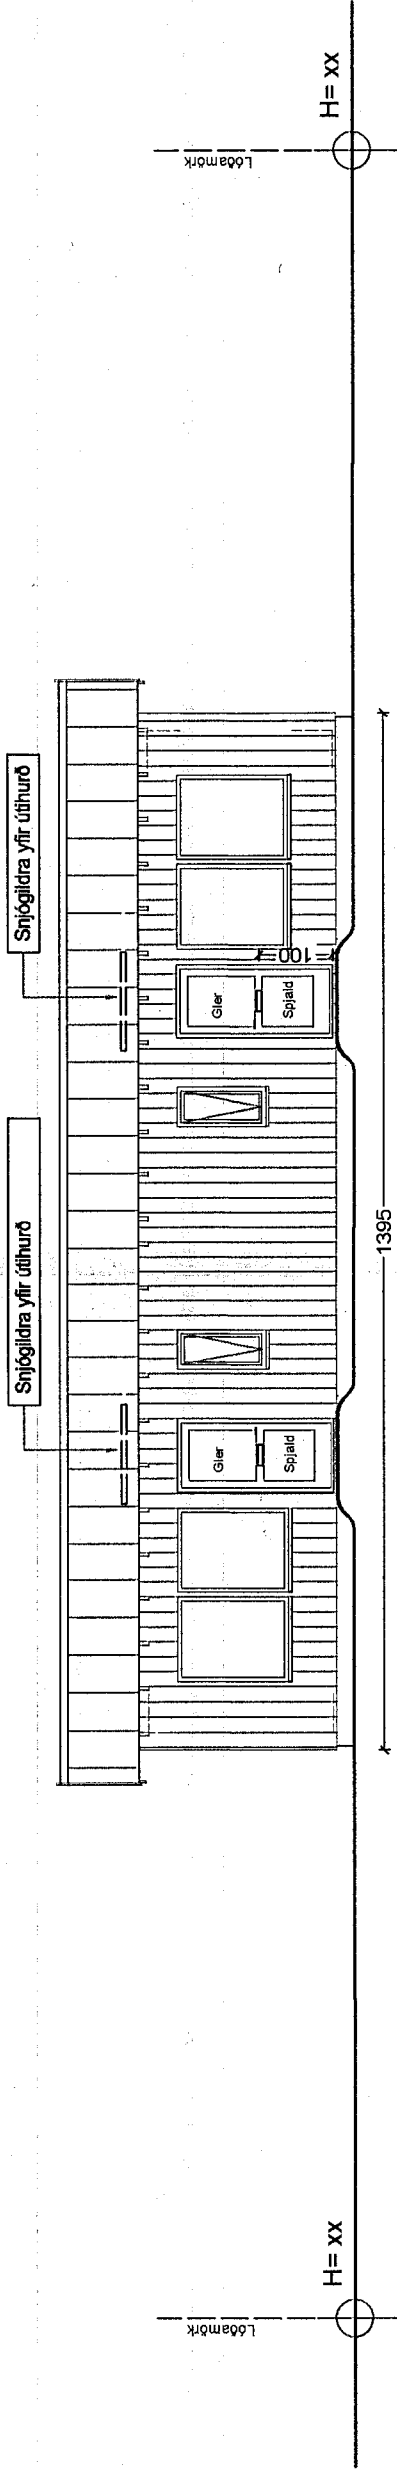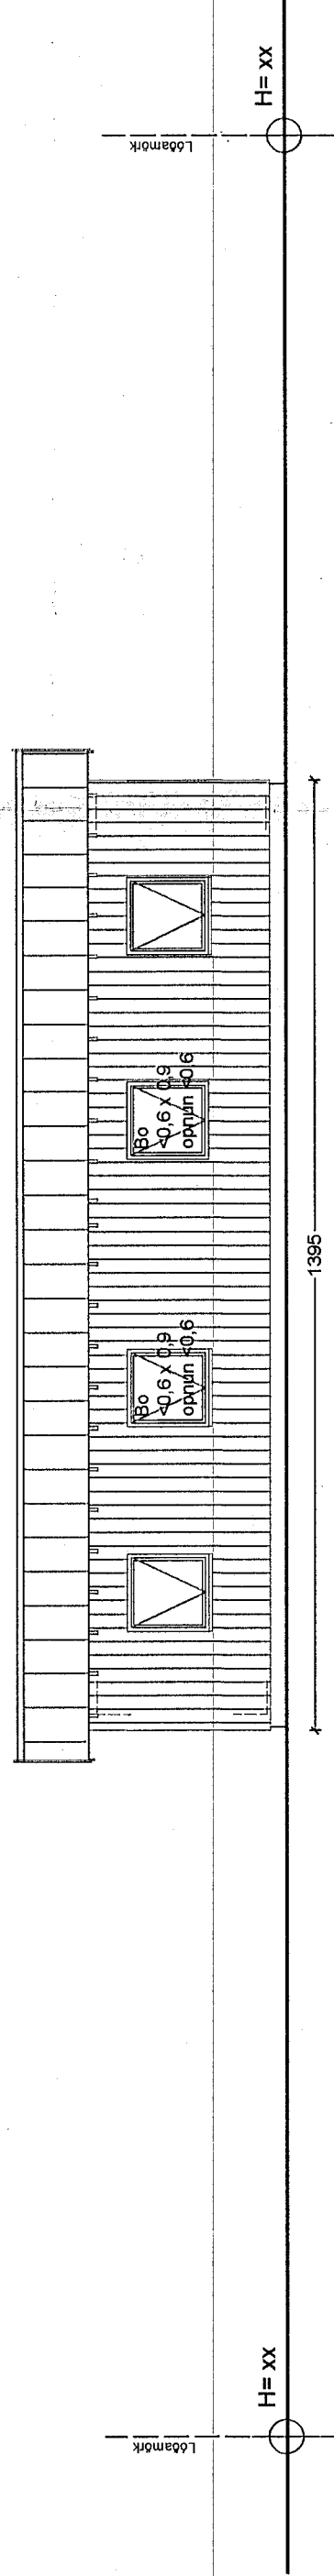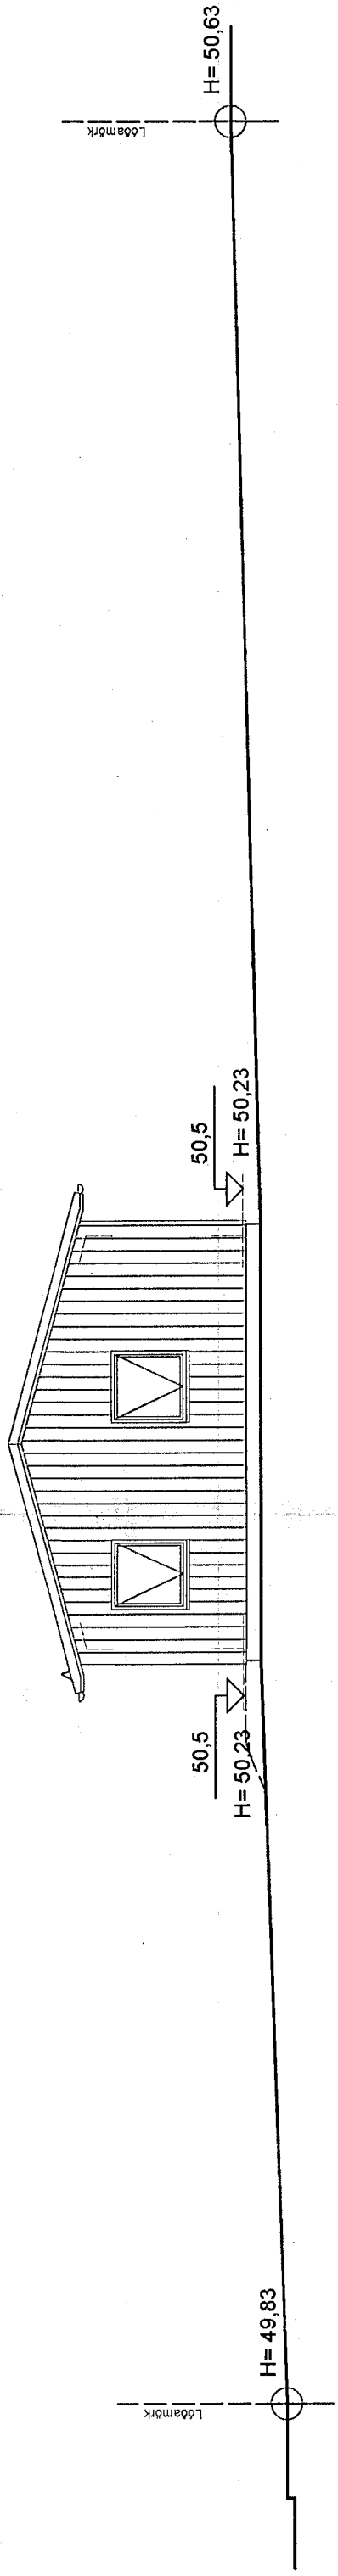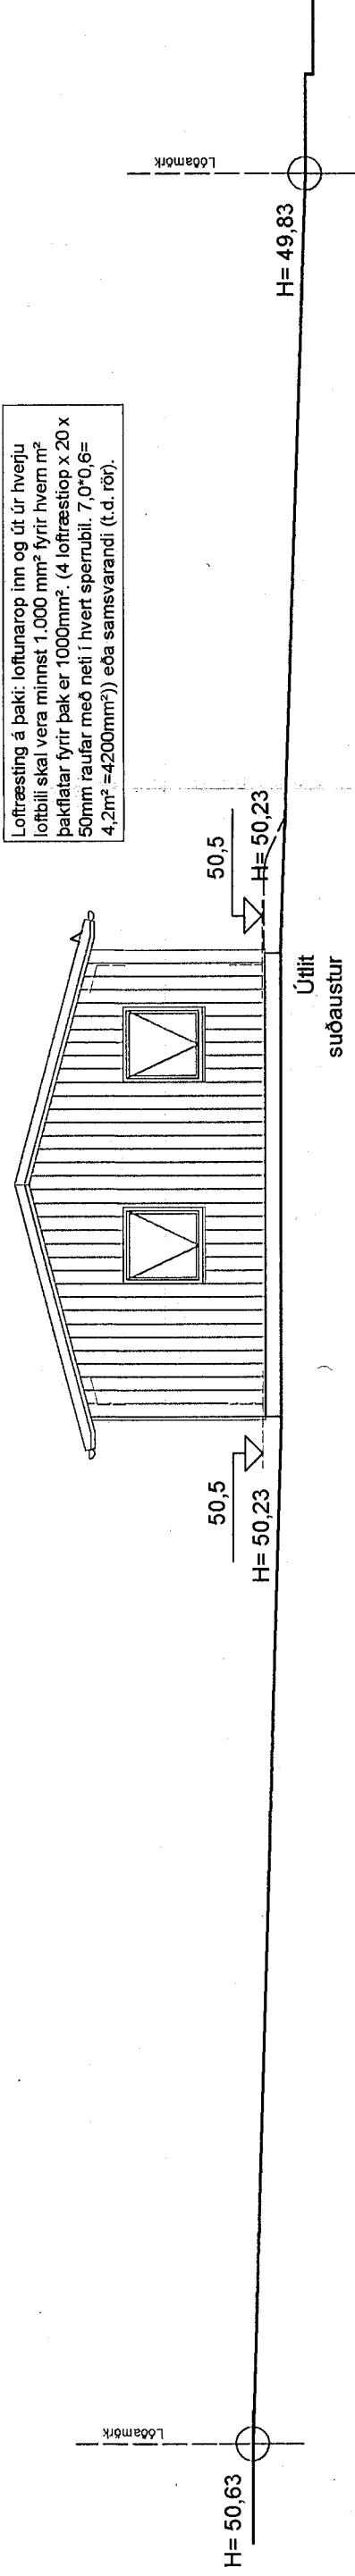

Vegglaðirnd festist með múðtholun við steypta undirstöðu. Þetting undir gindur er einangurarsímli 10mm, eða önnur þín góð þetting. (Sjá burðarþolsstærðing).

Gangstetlar skulu hækkaðir við innganga í samræmi við br. 6.4.2 (Þroskuldur við inngangsdýr/útdýr, svala- og garðdýr skal ekki vera hærr en 25 mm).

Festlusa: 100mm skal vera í miðja pósthúu, stærð 25 x 280mm.

MÓTTÉKID

2. okt. 2019



Byggingartillitruðinn

í Húnaþingi vestra

Hönnunarsjórni: Stefán Árnason				Breyting 01.10.2019 (Leiðrétting á glugga í stahli)			
Verk: Lindavegur 22 Húnaþing vestra		Láðunr. L225114		Hannað/teikn. SA		Verndr. 2019-022	
Verktaliur: Útlið				Bláð nr. 1		Teikning nr. 101	
				Daga: 1-09-2019		Mkv. 1/100	
Stefán Árnason byggingartillitruðingur, hl. 020346 4289 Símar 696 3920, 6617 286, sa@internet.is				Samb.		S. Árnason	