


SNEIÐINGB-B MHL 03

SNEIÐING A-A MHL 01 / 02

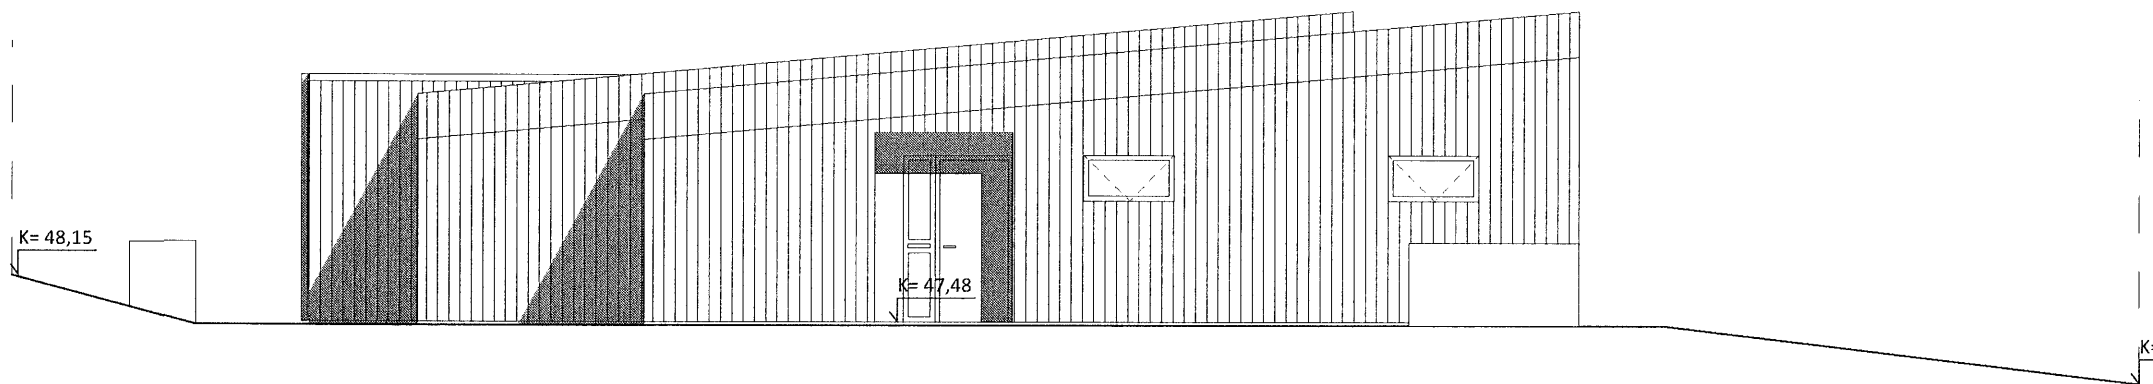


ÚTLIT NORÐUR

MHL 03

MHL 02

MHL 01

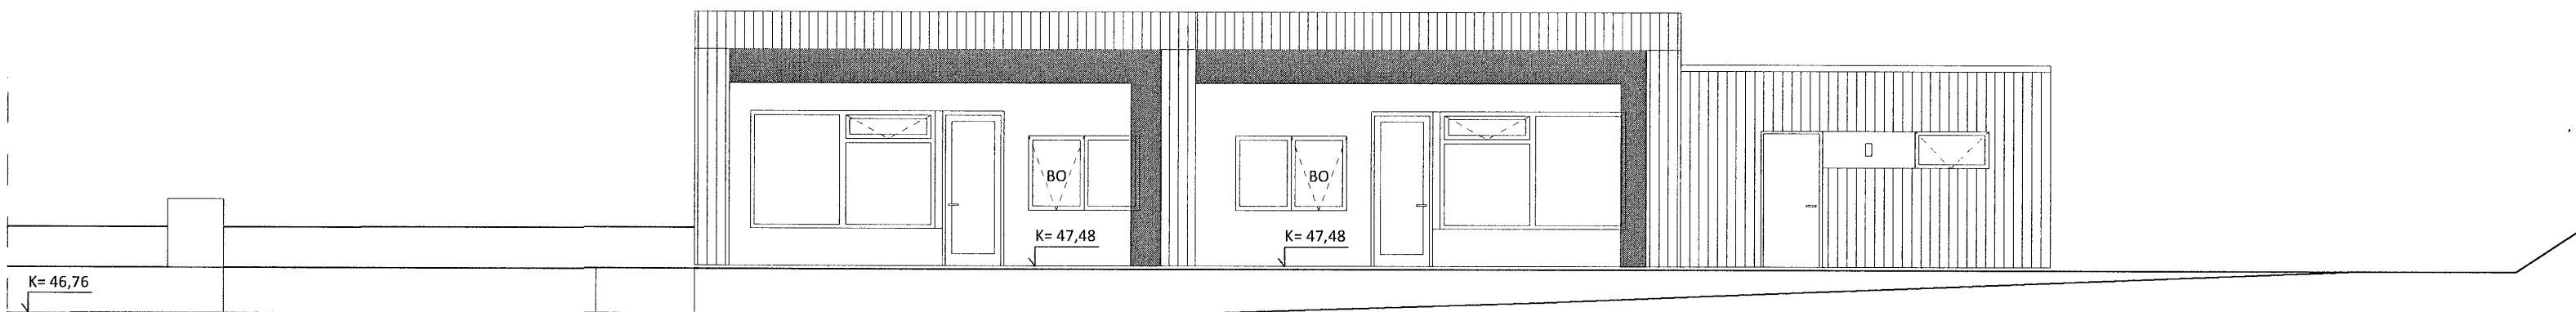


ÚTLIT VESTUR

MHL 01

MHL 02

MHL 03

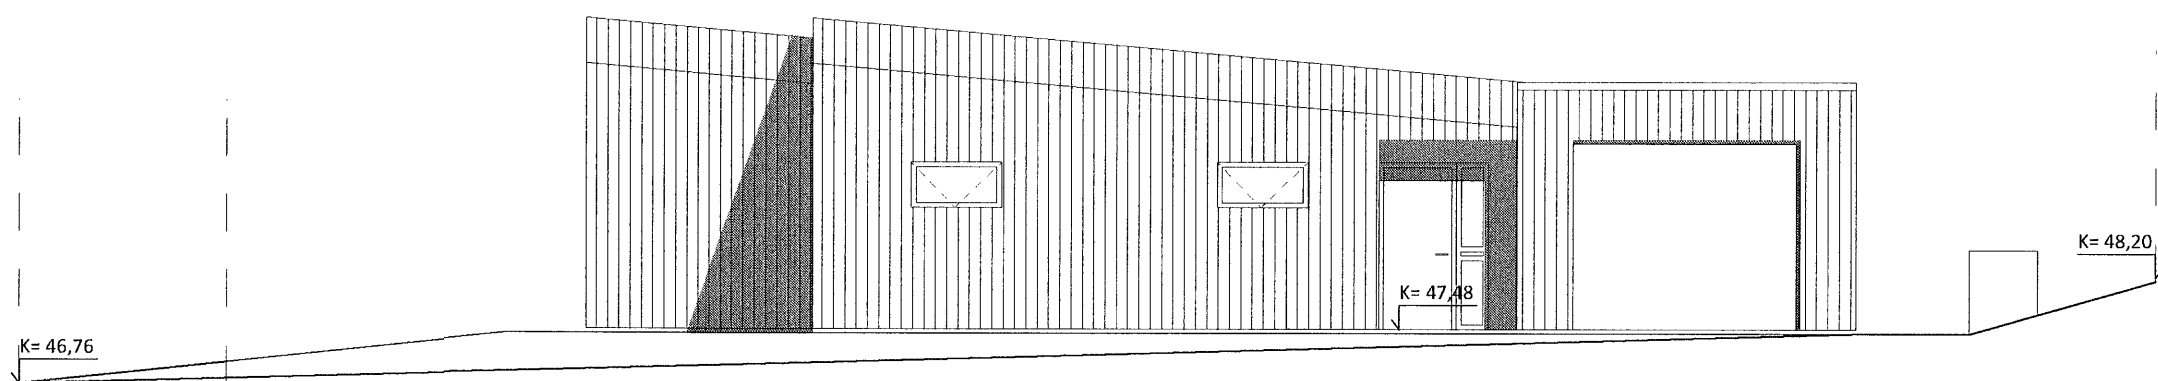


ÚTLIT SUÐUR

MHL 01

MHL 02

MHL 03

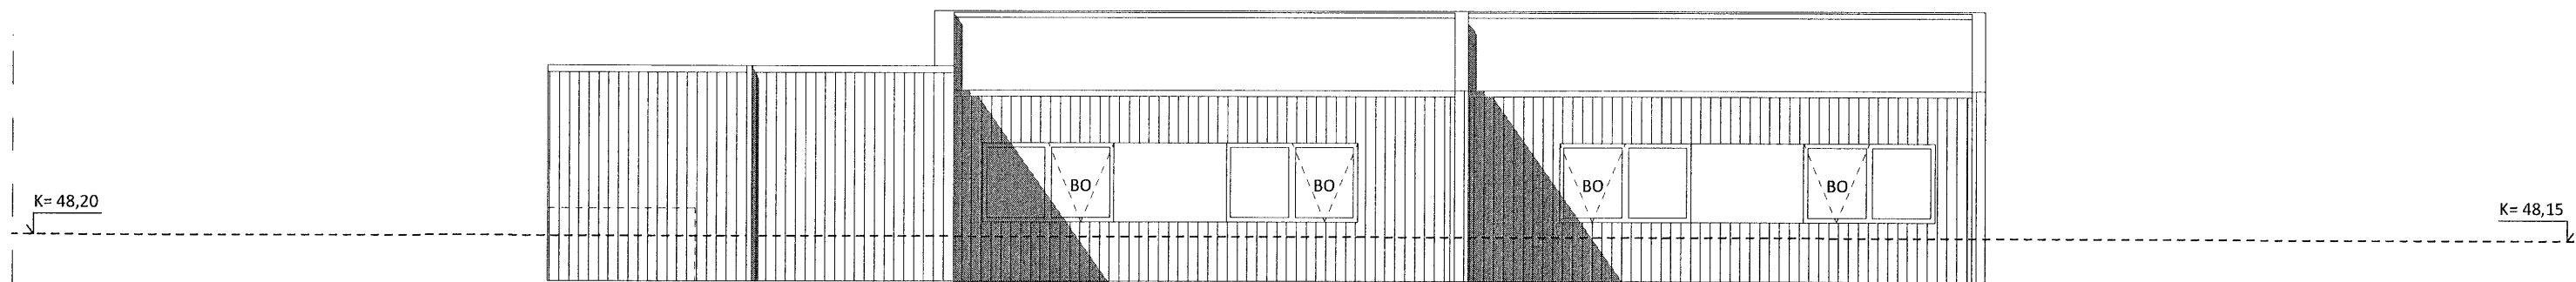

ÚTLIT AUSTUR

MHL 03

MHL 02

MHL 01

Húnaþing vestra
Samþykkt þann
25. sep. 2020
Byggingarfulltrúinn
í Húnaþingi vestra

D 17.08.2020 SM JÞ Stækkun byggingarreiðs til norðurs og tilfærsla húsa
C 09.07.2020 SM JÞ Breyting á burðarvirki, breyting á glugga í bílskúr
B 30.03.2020 SM IH Gönguhurð á bílskúr
A 20.03.2020 SM IH Bílskúr mhl. 03
útg. dags. áb. y. lýsing

Lindarvegur 3, Hvammstanga

verk: parhús staðgr.: 5508-7- 56350031
verknr.: 191209LV03 landnr.: 226129

hannað: Urbanhus, Noregi

Aðaluppdrættir

efni teikn.: útlit og sneiðing
teiknað: SM yfirfarið: IH
dags.: mkv.: teikn.nr.: útg.:

14.02.2020	1:100/A2	01.02	D
------------	----------	-------	---

áritun aðalhönnuðar
Ingunn Hafstjóð arkitekt FAI_020861-7469_825 3901_ingunn@arktika.is
Sigríður Maaack arkitekt FAI_081163-4649_825 3903_sigridur@arktika.is
Laugavegi 178 105 Reykjavík www.arktika.is

ARK
TIKA

SKANNAD