


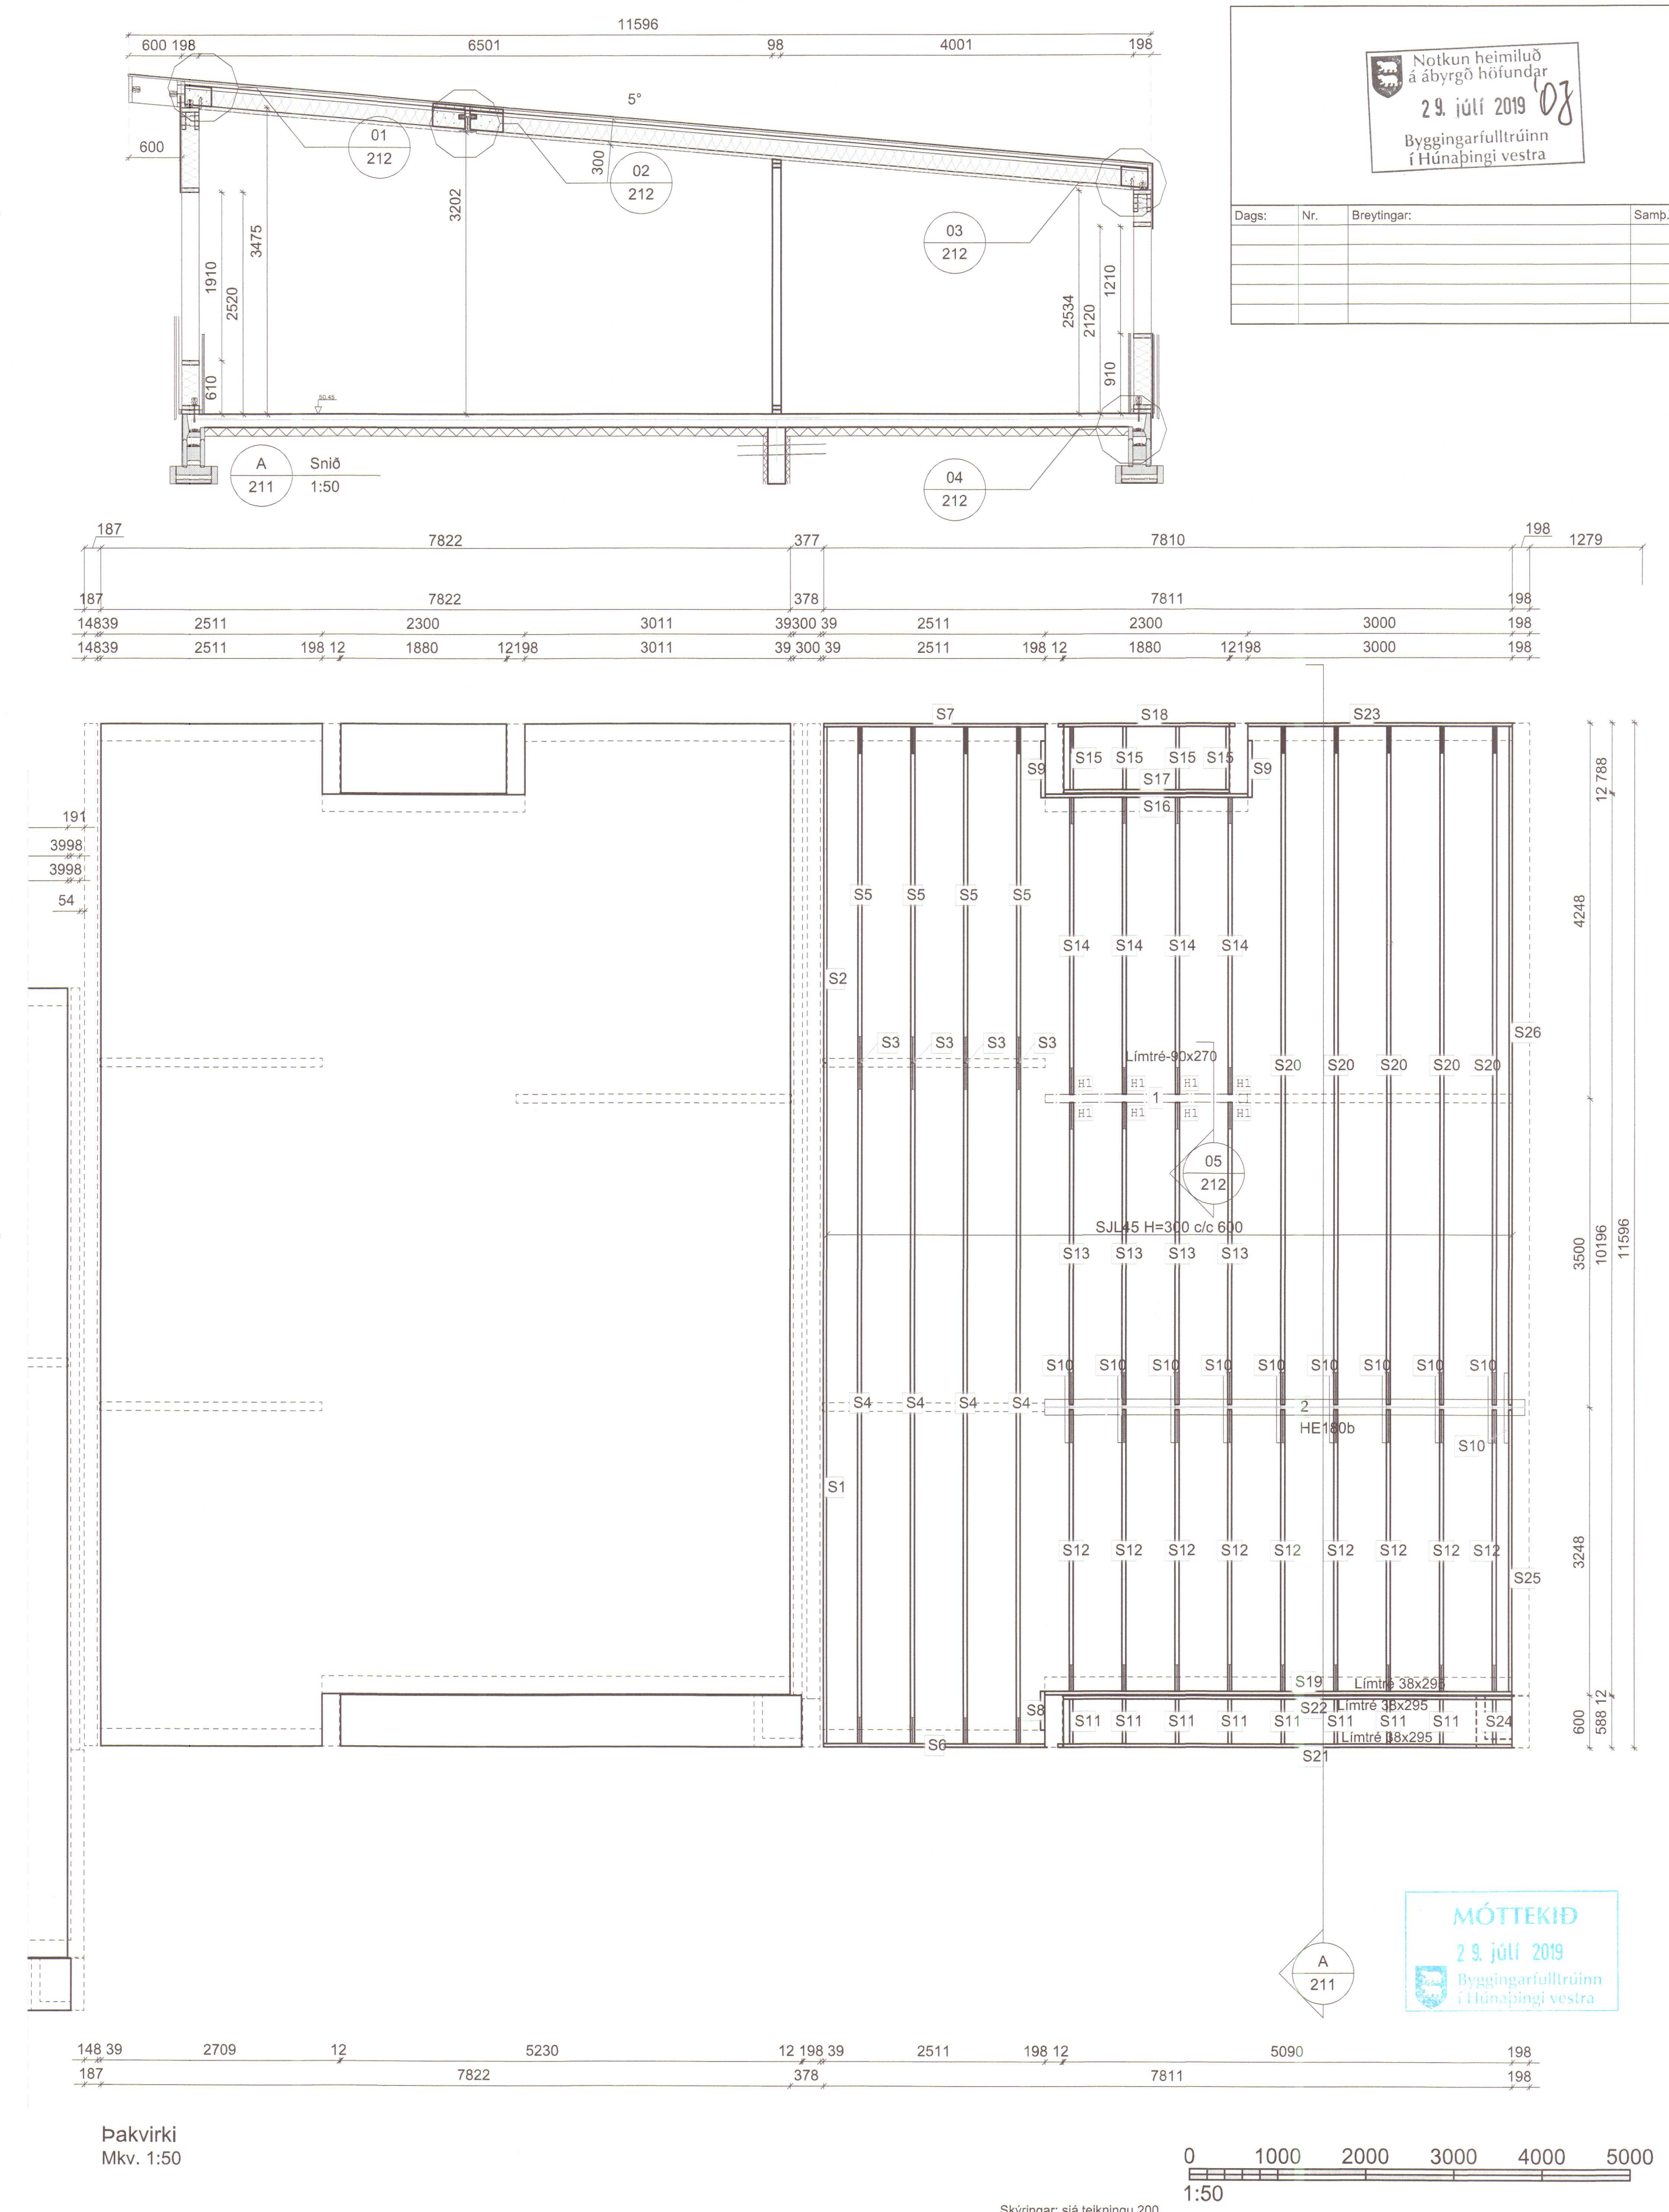


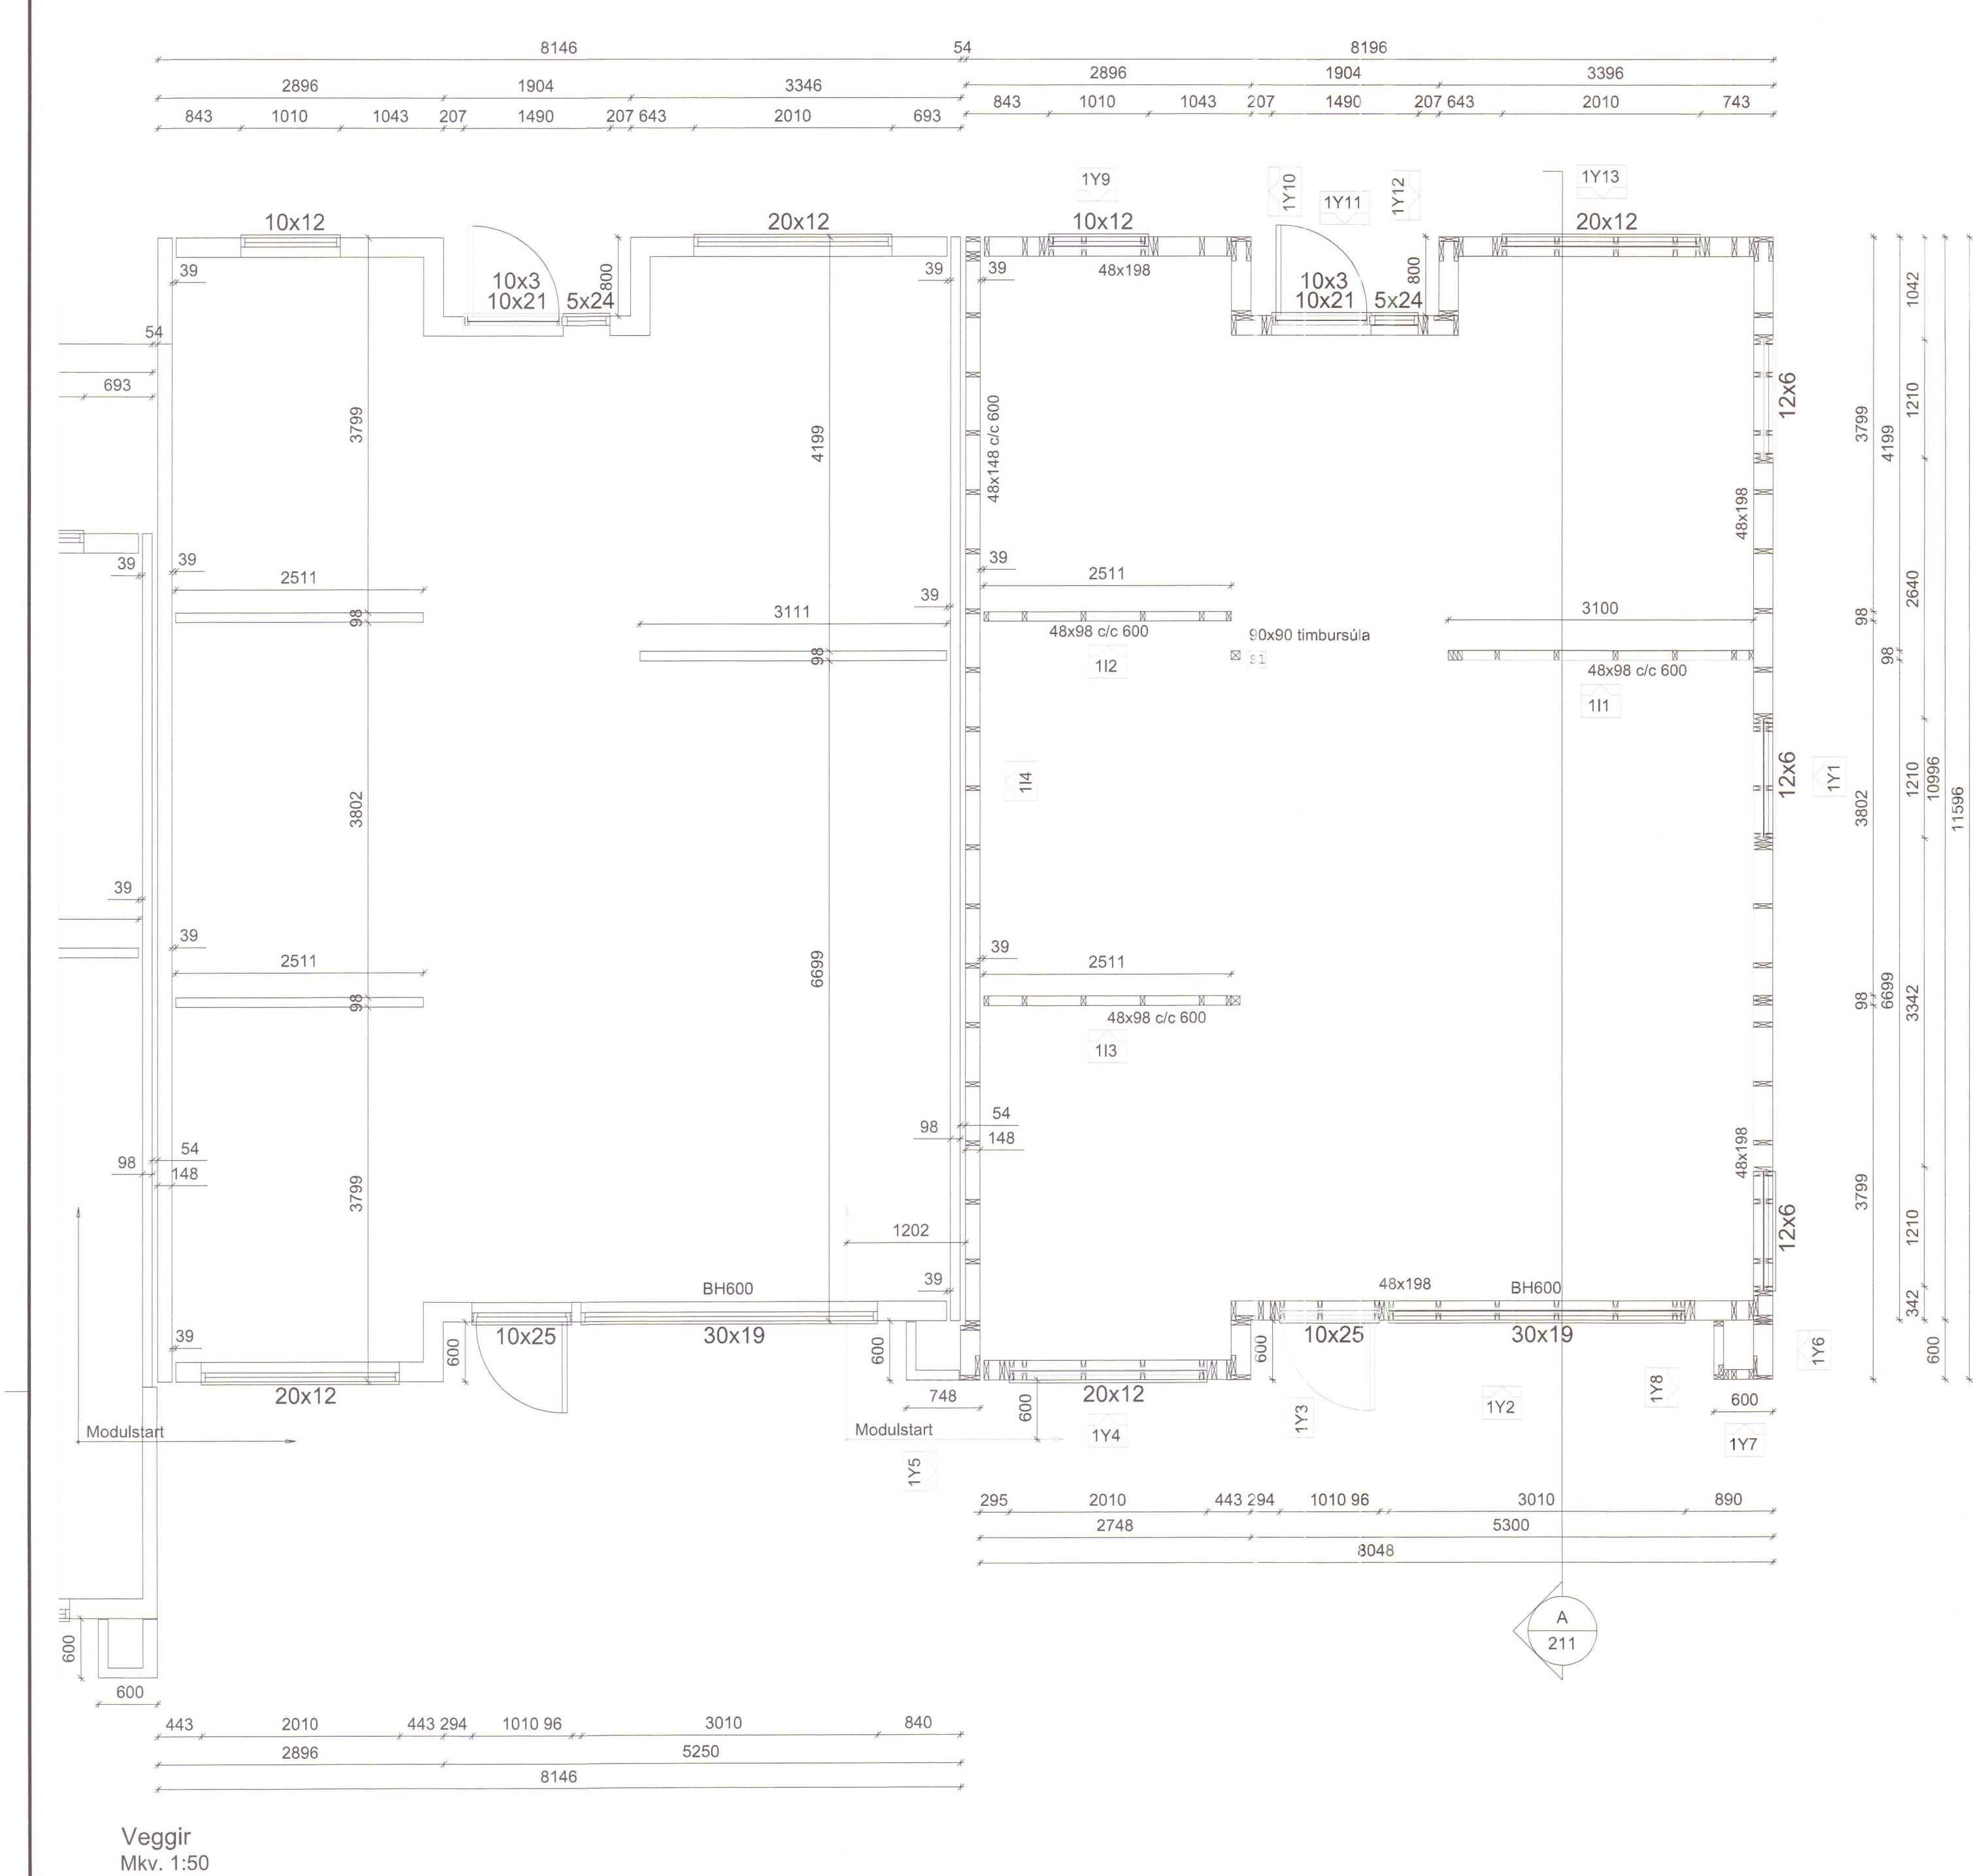

Hefli verks:	Lindargata 5 530 Hvamstangi	Hönnuðir: Svarar M. Sigurjónsson Björgvin Ö. Sigurjónsson	Dagur: 20.07.2019
Hefli teikningar:	Burðarvirki Grunnmynd sökkla Sníð og skýringar	Sambýttir: Sveinur H. Sigurjónsson Sigrún H. Sigurjónsson	Geymsla: 211
Harmóði:	SMS	Teknari:	Verksnúmer: 19-41
Teknari:	SMS	Mál:	Málkv: 1:50
Mál:		Yfirfari:	Teikn.númer: 211
Yfirfari:	BOS	Sambýttir:	Utgáfa:

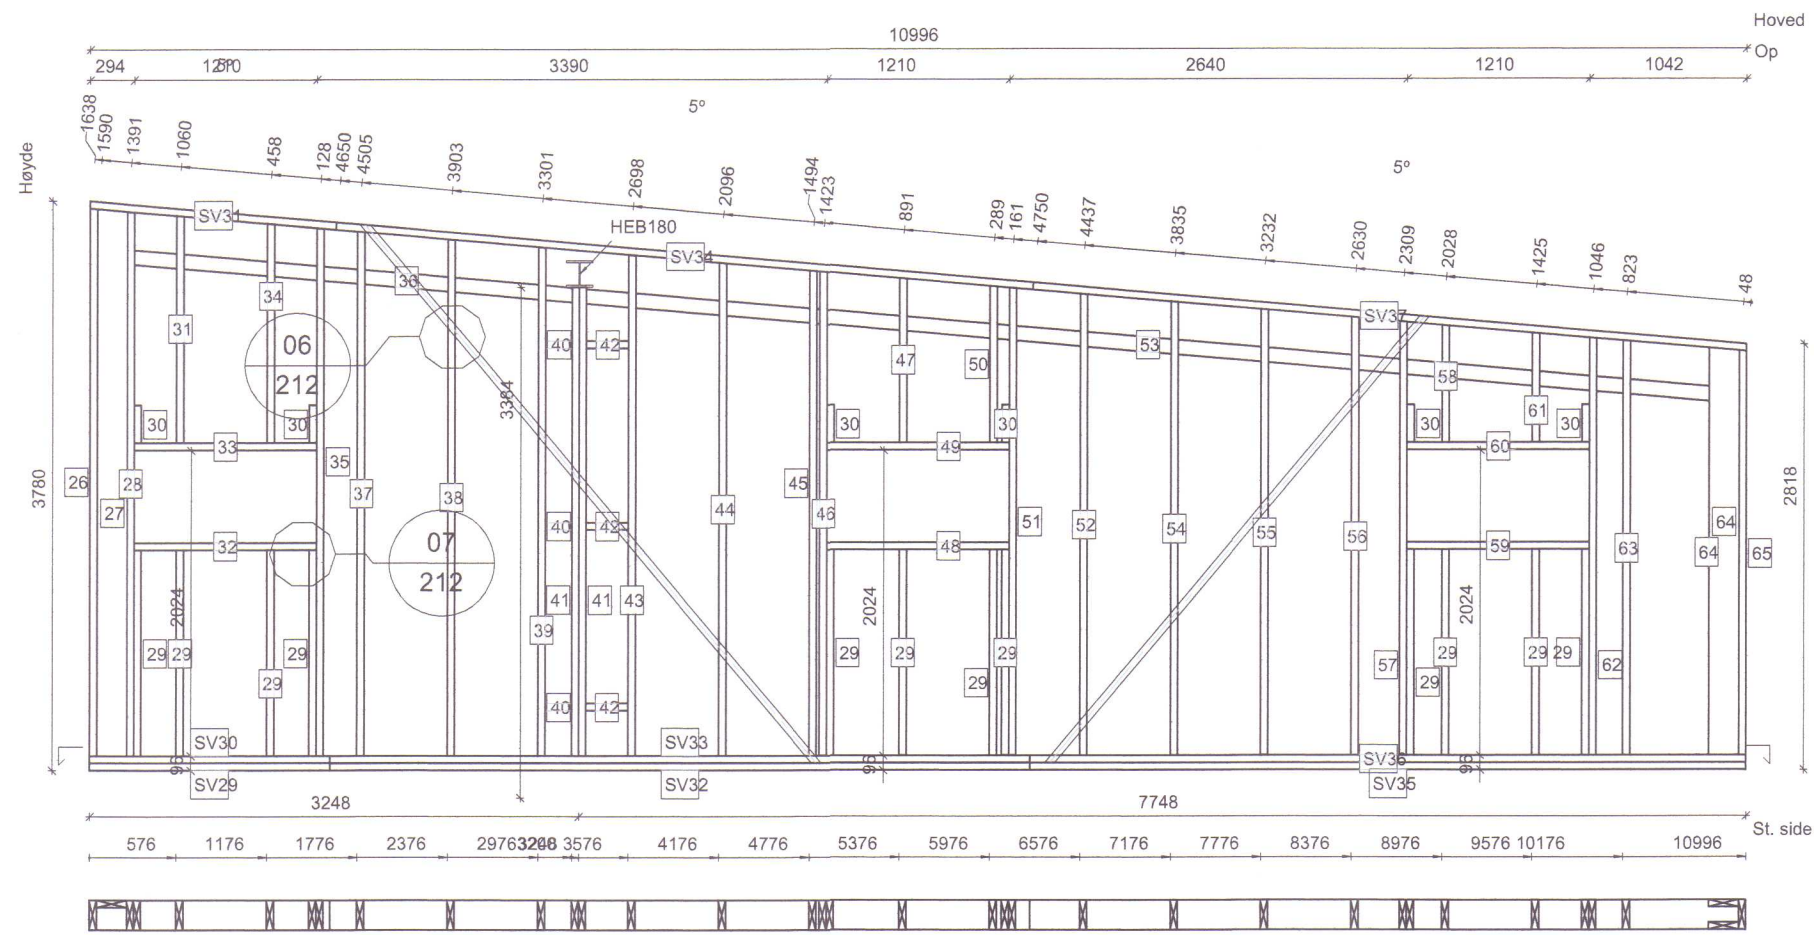


Veggur - 1Y1
Mkv. 1:50

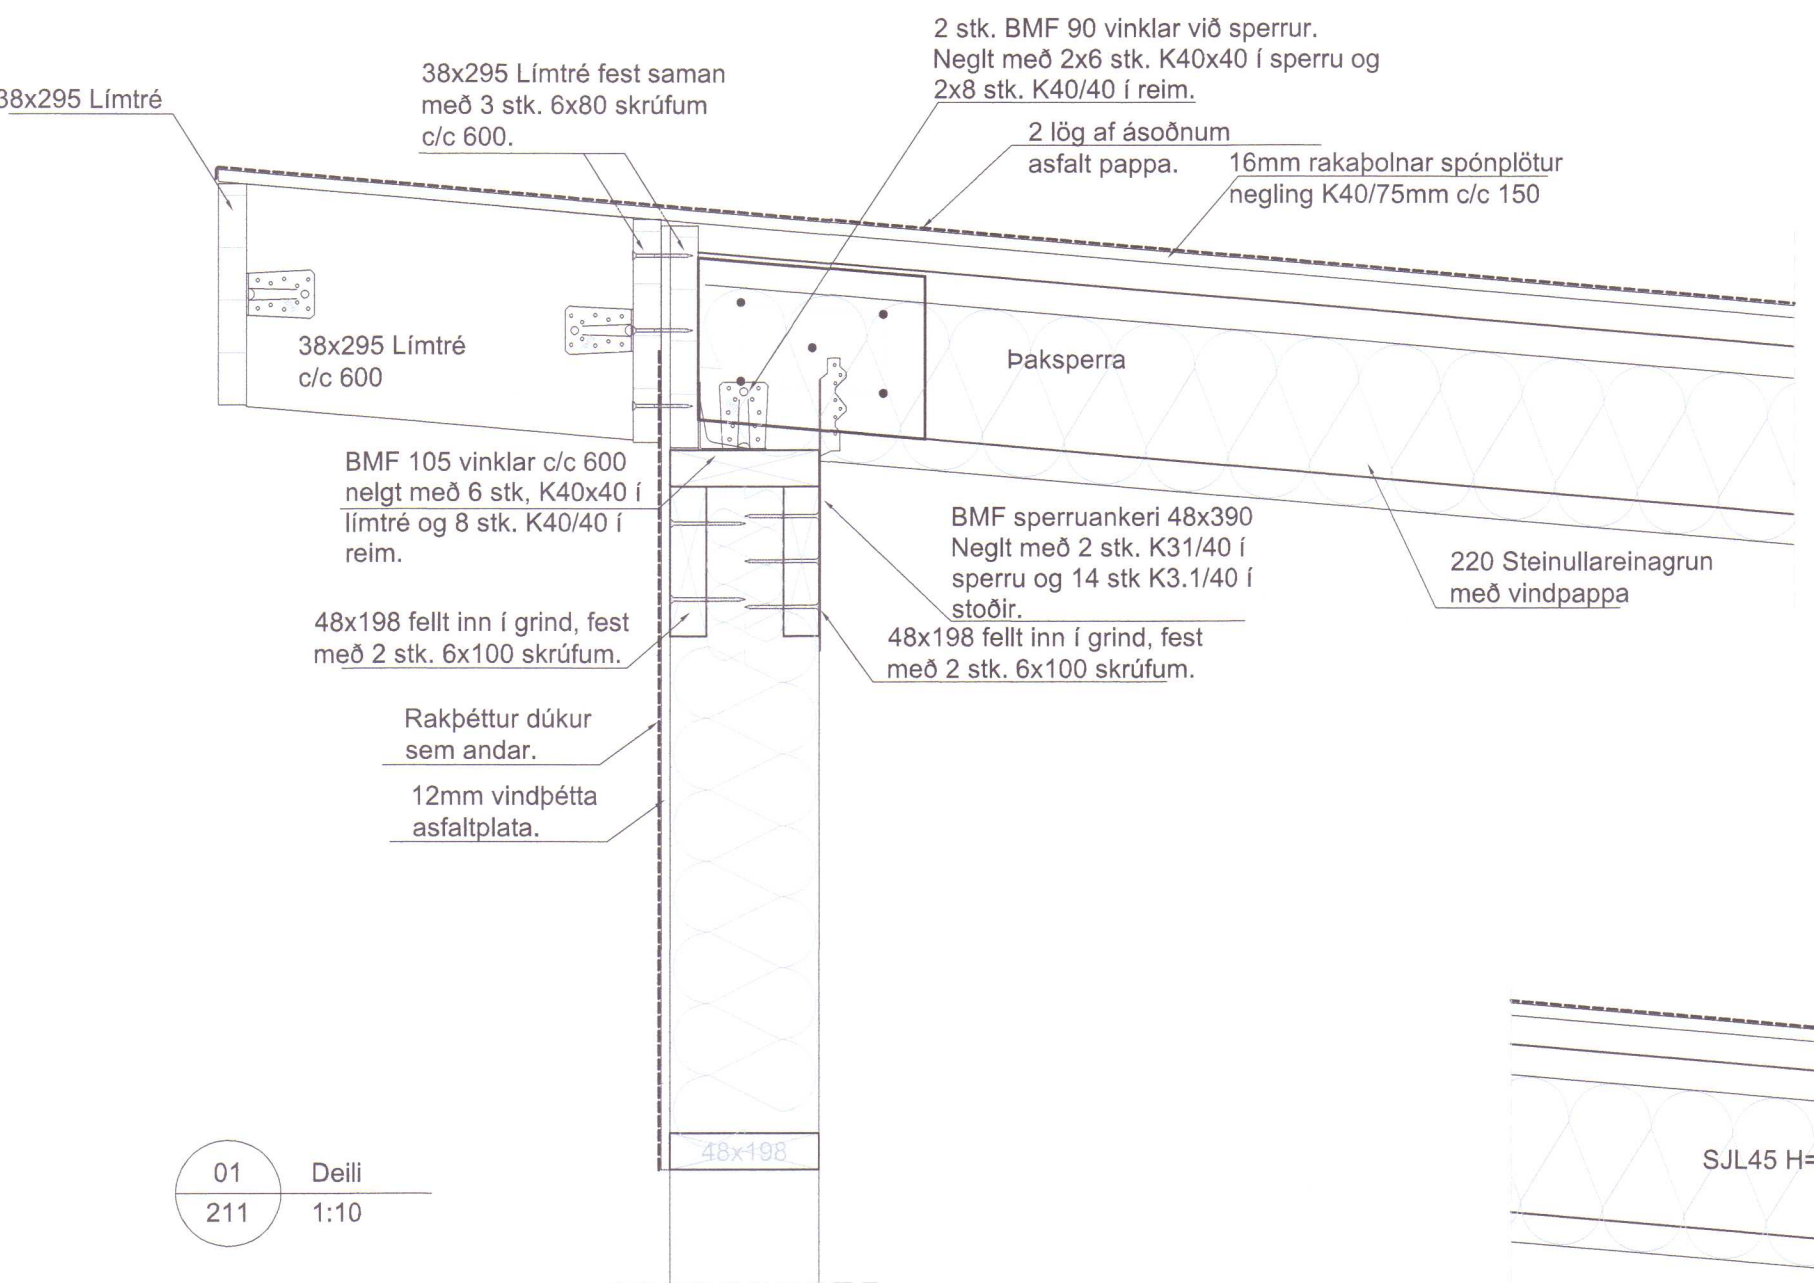


SVILLER		
LABEL ANT MATERIAL	TYPE	LENGDE
SV29	1 48x198 C16	BUNNSVILL 1596
SV30	1 48x198 C16	BUNNSVILL 1596
SV31	1 48x198 C16	TOPPSVILL 1842
SV32	1 48x198 C16	BUNNSVILL 4650
SV33	1 48x198 C16	BUNNSVILL 4650
SV34	1 48x198 C16	TOPPSVILL 4650
SV35	1 48x198 C16	BUNNSVILL 4750
SV36	1 48x198 C16	BUNNSVILL 4750
SV37	1 48x198 C16	TOPPSVILL 4750

KAPPELISTE		
LABEL ANT MATERIAL	TYPE	LENGDE
26	1 48x198 C24	STENDER 3636
27	1 48x198 C24	STENDER 3631
28	1 48x198 C24	STENDER 3614
29	12 48x198 C24	STENDER 1366
30	6 48x198 C24	STENDER 250
31	1 48x198 C24	STENDER 1513
32	1 48x198 C24	LOSHOLT 1210
33	1 48x198 C24	LOSHOLT 1210
34	1 48x198 C24	STENDER 1461
35	1 48x198 C24	STENDER 3504
36	123x98 C16	SPIKERSLAG 2974
37	1 48x198 C24	STENDER 3480
38	1 48x198 C24	STENDER 3428
39	1 48x198 C24	STENDER 3375
40	3 48x198 C24	KUBBING 176
41	2 48x198 C24	STENDER 3106
42	3 48x198 C24	KUBBING 280
43	1 48x198 C24	STENDER 3323
44	1 48x198 C24	STENDER 3270
45	1 48x198 C24	STENDER 3218
46	1 48x198 C24	STENDER 3212
47	1 48x198 C24	STENDER 1093
48	1 48x198 C24	LOSHOLT 1210
49	1 48x198 C24	LOSHOLT 1210
50	1 48x198 C24	STENDER 1041
51	1 48x198 C24	STENDER 3102
52	1 48x198 C24	STENDER 3060
53	123x98 C16	SPIKERSLAG 7491
54	1 48x198 C24	STENDER 3008

KAPPELISTE		
LABEL ANT MATERIAL	TYPE	LENGDE
55	1 48x198 C24	STENDER 2955
56	1 48x198 C24	STENDER 2903
57	1 48x198 C24	STENDER 2875
58	1 48x198 C24	STENDER 778
59	1 48x198 C24	LOSHOLT 1210
60	1 48x198 C24	LOSHOLT 1210
61	1 48x198 C24	STENDER 726
62	1 48x198 C24	STENDER 2765
63	1 48x198 C24	STENDER 2745
64	2 48x198 C24	STENDER 2695
65	1 48x198 C24	STENDER 2678

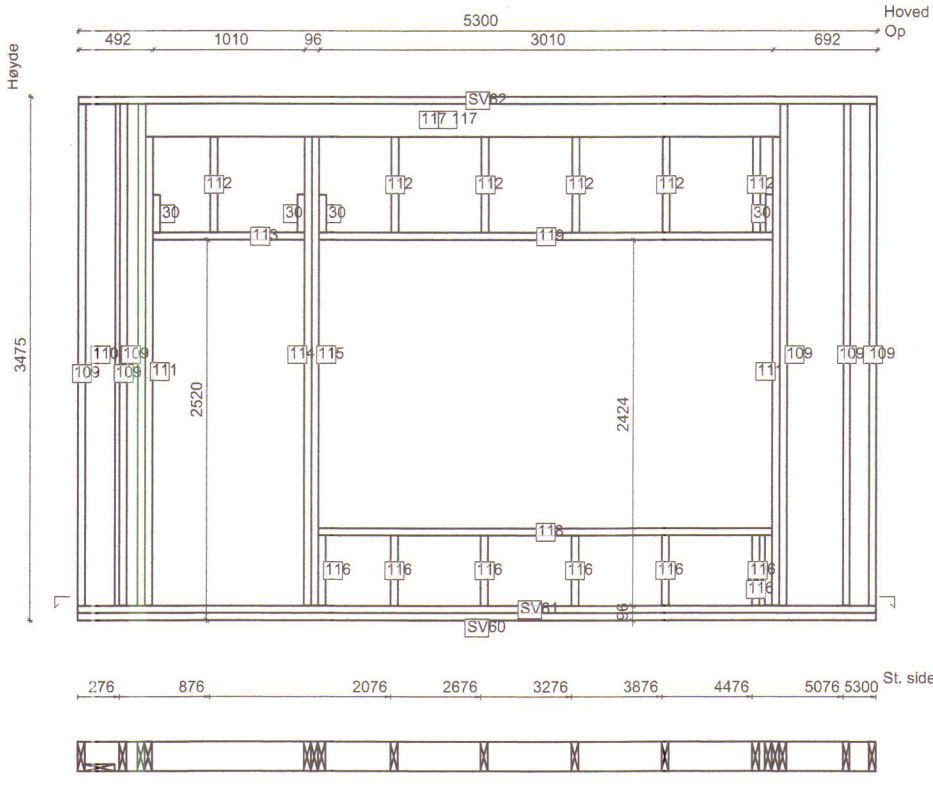

Veggur - 1Y2
Mkv. 1:50

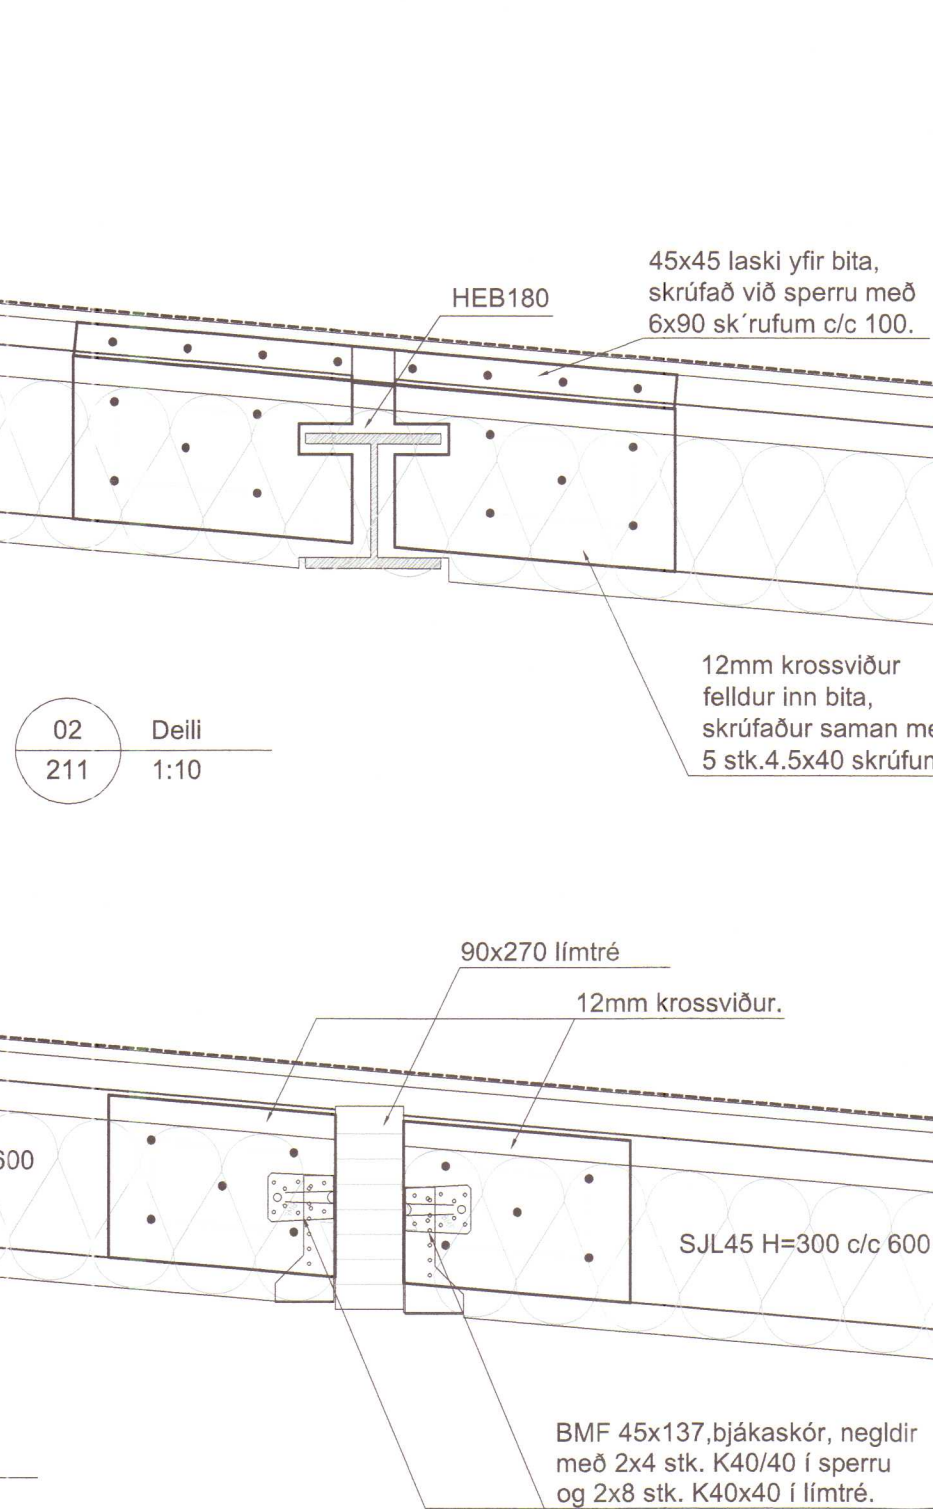


05 Sníð
211 1:10

SVILLER		
LABEL ANT MATERIAL	TYPE	LENGDE
SV60	1 48x198 C16	BUNNSVILL 5300
SV61	1 48x198 C16	BUNNSVILL 5300
SV62	1 48x198 C16	TOPPSVILL 5300


KAPPELISTE		
LABEL ANT MATERIAL	TYPE	LENGDE
30	4 48x198 C24	STENDER 250
109	6 48x198 C24	STENDER 3331
110	1 48x198 C24	STENDER 3331
111	2 48x198 C24	KRYKKE 3108
112	6 48x198 C24	STENDER 636
113	1 48x198 C24	LOSHOLT 1010
114	1 48x198 C24	STENDER 3331
115	1 48x198 C24	KRYKKE 3331
116	7 48x198 C24	STENDER 466
117	2 48x223 C24	LOSHOLT 4212
118	1 48x198 C24	LOSHOLT 3010
119	1 48x198 C24	LOSHOLT 3010

SVILLER		
LABEL ANT MATERIAL	TYPE	LENGDE
SV41	1 48x198 C16	BUNNSVILL 3000
SV42	1 48x198 C16	BUNNSVILL 3000
SV43	1 48x198 C16	TOPPSVILL 3000


KAPPELISTE		
LABEL ANT MATERIAL	TYPE	LENGDE
5	5 48x198 C24	STENDER 2390
7	5 48x198 C24	STENDER 766
71	2 48x198 C24	KRYKKE 2192
72	5 48x198 C24	STENDER 120
73	1 48x198 C24	LOSHOLT 2010
74	1 48x198 C24	LOSHOLT 2010
75	2 48x198 C24	LOSHOLT 2106

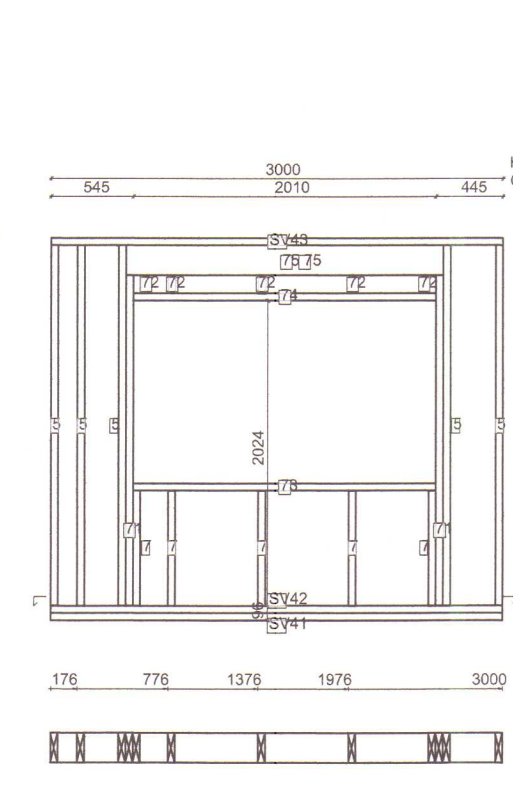

Veggur - 1Y13
Mkv. 1:50

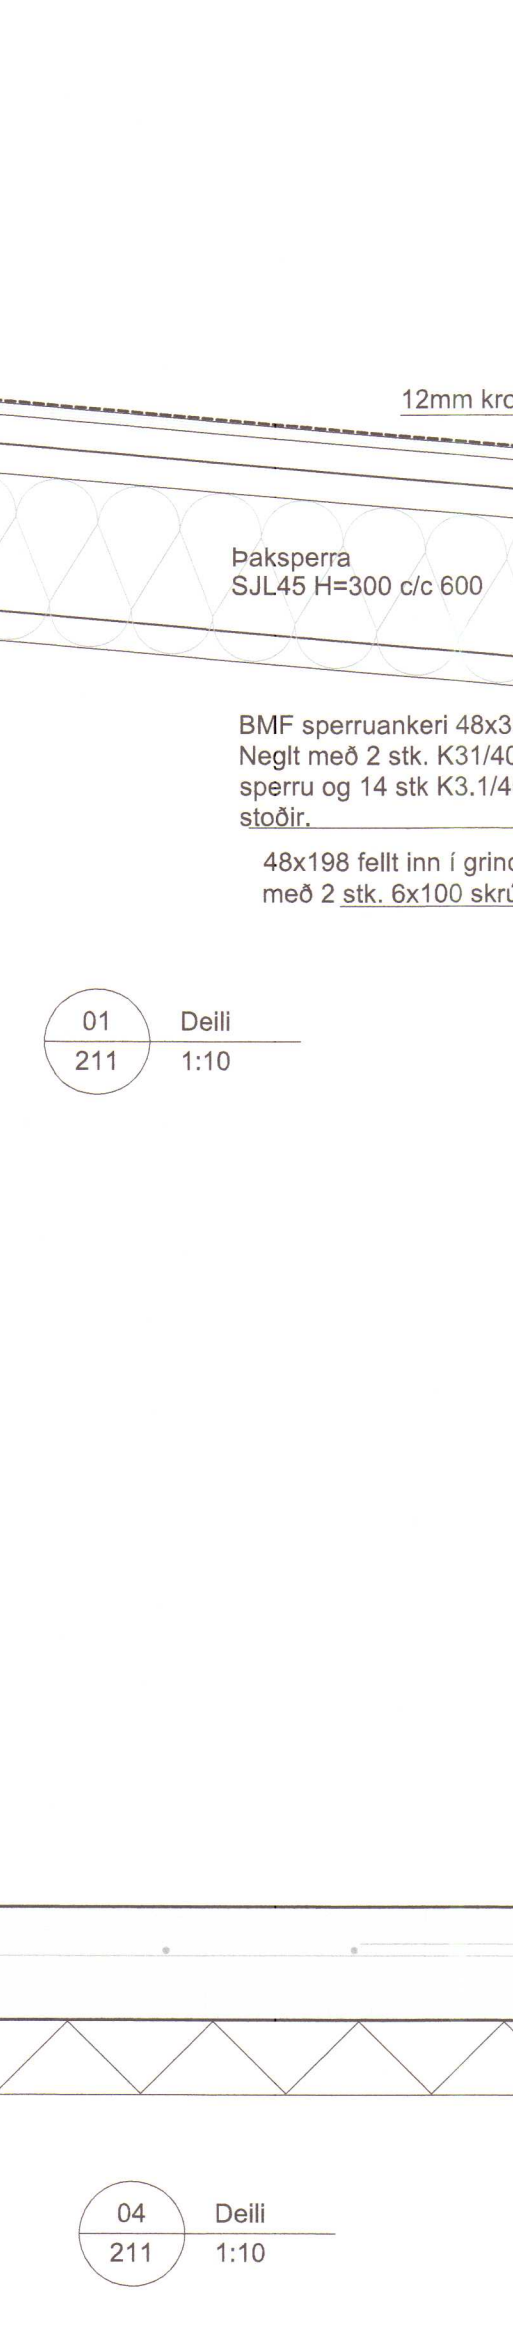


04 Deill
211 1:10

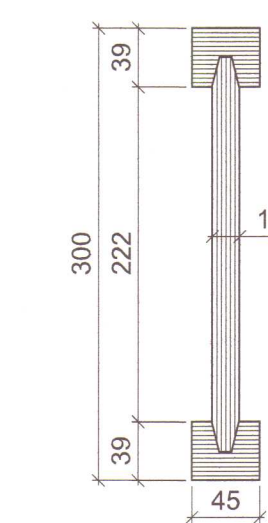


Paksperra,

Huntun I-Biti
SJL45 H=300 gerður úr LVL
krossviðsbílitum og trefjastyrktum
timburplötum. Einingar eru limdar
saman með vatnsheldu límu sem
tryggir

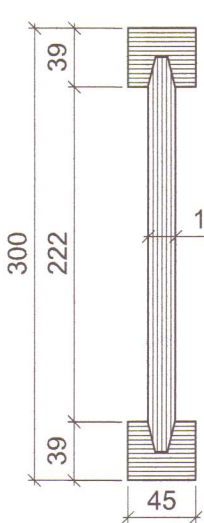


Paksperra,

Huntun I-Biti
SJL45 H=300 gerður úr LVL
krossviðsbílitum og trefjastyrktum
timburplötum. Einingar eru limdar
saman með vatnsheldu límu sem
tryggir

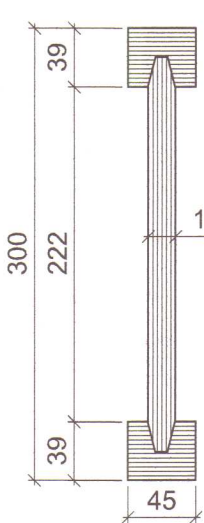


Paksperra,

Huntun I-Biti
SJL45 H=300 gerður úr LVL
krossviðsbílitum og trefjastyrktum
timburplötum. Einingar eru limdar
saman með vatnsheldu límu sem
tryggir

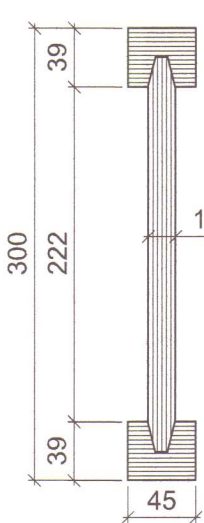


Paksperra,

Huntun I-Biti
SJL45 H=300 gerður úr LVL
krossviðsbílitum og trefjastyrktum
timburplötum. Einingar eru limdar
saman með vatnsheldu límu sem
tryggir

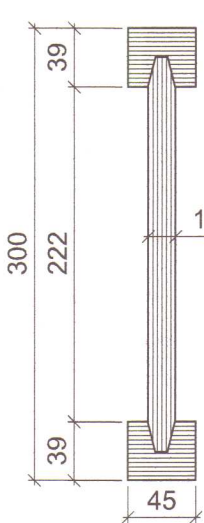


Paksperra,

Huntun I-Biti
SJL45 H=300 gerður úr LVL
krossviðsbílitum og trefjastyrktum
timburplötum. Einingar eru limdar
saman með vatnsheldu límu sem
tryggir

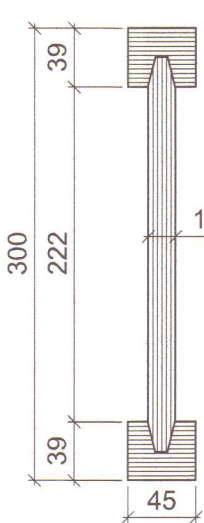


Paksperra,

Huntun I-Biti
SJL45 H=300 gerður úr LVL
krossviðsbílitum og trefjastyrktum
timburplötum. Einingar eru limdar
saman með vatnsheldu límu sem
tryggir

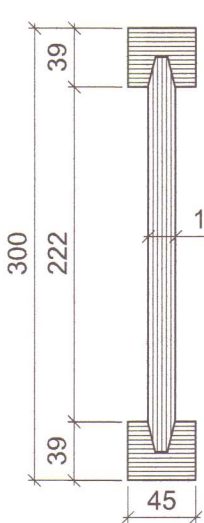


Paksperra,

Huntun I-Biti
SJL45 H=300 gerður úr LVL
krossviðsbílitum og trefjastyrktum
timburplötum. Einingar eru limdar
saman með vatnsheldu límu sem
tryggir

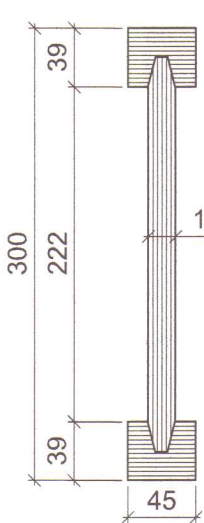


Paksperra,

Huntun I-Biti
SJL45 H=300 gerður úr LVL
krossviðsbílitum og trefjastyrktum
timburplötum. Einingar eru limdar
saman með vatnsheldu límu sem
tryggir

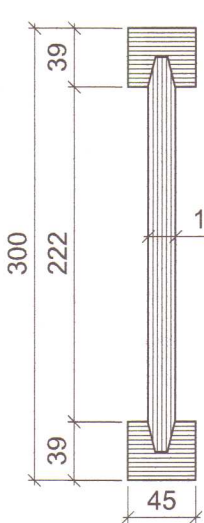


Paksperra,

Huntun I-Biti
SJL45 H=300 gerður úr LVL
krossviðsbílitum og trefjastyrktum
timburplötum. Einingar eru limdar
saman með vatnsheldu límu sem
tryggir

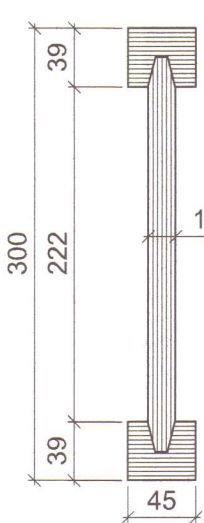


Paksperra,

Huntun I-Biti
SJL45 H=300 gerður úr LVL
krossviðsbílitum og trefjastyrktum
timburplötum. Einingar eru limdar
saman með vatnsheldu límu sem
tryggir

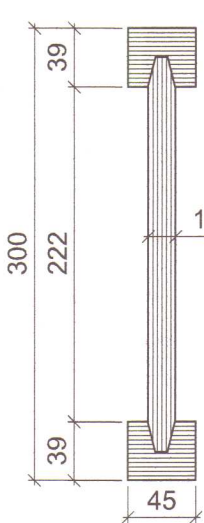


Paksperra,

Huntun I-Biti
SJL45 H=300 gerður úr LVL
krossviðsbílitum og trefjastyrktum
timburplötum. Einingar eru limdar
saman með vatnsheldu límu sem
tryggir

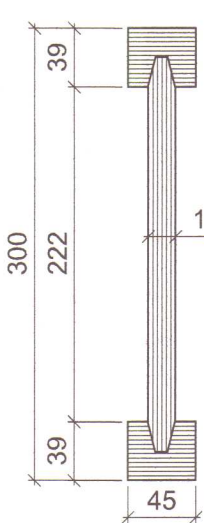


Paksperra,

Huntun I-Biti
SJL45 H=300 gerður úr LVL
krossviðsbílitum og trefjastyrktum
timburplötum. Einingar eru limdar
saman með vatnsheldu límu sem
tryggir

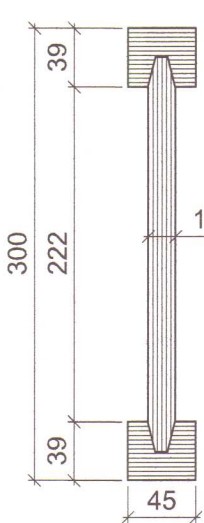


Paksperra,

Huntun I-Biti
SJL45 H=300 gerður úr LVL
krossviðsbílitum og trefjastyrktum
timburplötum. Einingar eru limdar
saman með vatnsheldu límu sem
tryggir

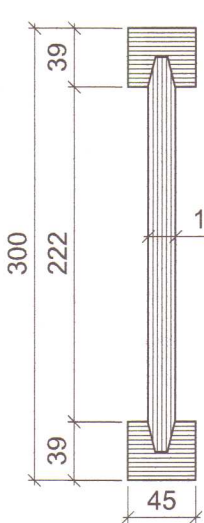


Paksperra,

Huntun I-Biti
SJL45 H=300 gerður úr LVL
krossviðsbílitum og trefjastyrktum
timburplötum. Einingar eru limdar
saman með vatnsheldu límu sem
tryggir

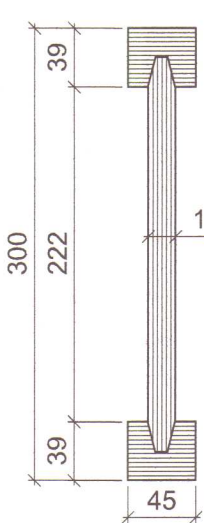


Paksperra,

Huntun I-Biti
SJL45 H=300 gerður úr LVL
krossviðsbílitum og trefjastyrktum
timburplötum. Einingar eru limdar
saman með vatnsheldu límu sem
tryggir

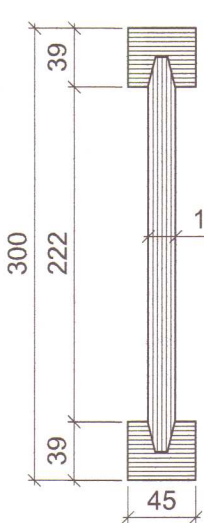


Paksperra,

Huntun I-Biti
SJL45 H=300 gerður úr LVL
krossviðsbílitum og trefjastyrktum
timburplötum. Einingar eru limdar
saman með vatnsheldu límu sem
tryggir

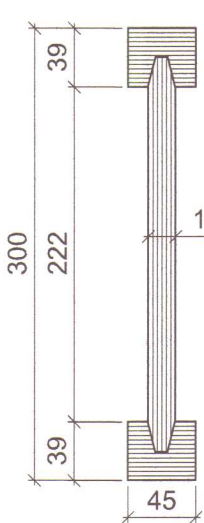


Paksperra,

Huntun I-Biti
SJL45 H=300 gerður úr LVL
krossviðsbílitum og trefjastyrktum
timburplötum. Einingar eru limdar
saman með vatnsheldu límu sem
tryggir

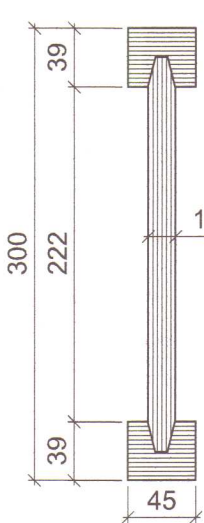


Paksperra,

Huntun I-Biti
SJL45 H=300 gerður úr LVL
krossviðsbílitum og trefjastyrktum
timburplötum. Einingar eru limdar
saman með vatnsheldu límu sem
tryggir

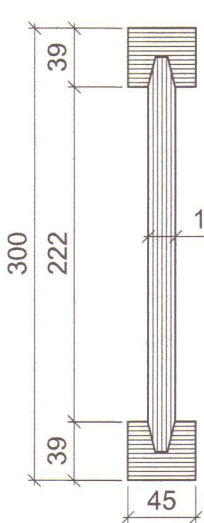


Paksperra,

Huntun I-Biti
SJL45 H=300 gerður úr LVL
krossviðsbílitum og trefjastyrktum
timburplötum. Einingar eru limdar
saman með vatnsheldu límu sem
tryggir

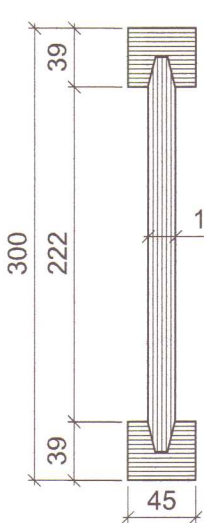


Paksperra,

Huntun I-Biti
SJL45 H=300 gerður úr LVL
krossviðsbílitum og trefjastyrktum
timburplötum. Einingar eru limdar
saman með vatnsheldu límu sem
tryggir

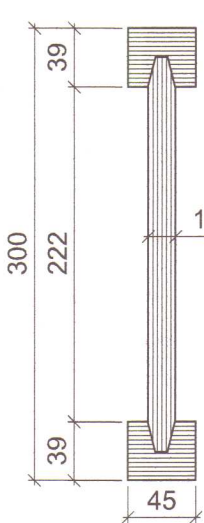


Paksperra,

Huntun I-Biti
SJL45 H=300 gerður úr LVL
krossviðsbílitum og trefjastyrktum
timburplötum. Einingar eru limdar
saman með vatnsheldu límu sem
tryggir

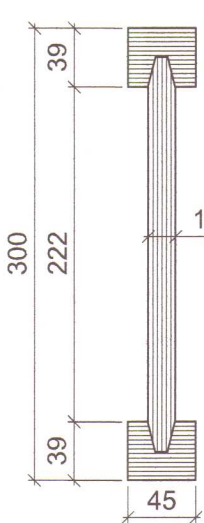


Paksperra,

Huntun I-Biti
SJL45 H=300 gerður úr LVL
krossviðsbílitum og trefjastyrktum
timburplötum. Einingar eru limdar
saman með vatnsheldu límu sem
tryggir

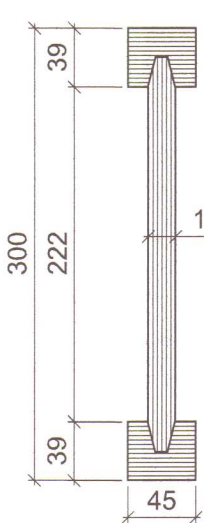


Paksperra,

Huntun I-Biti
SJL45 H=300 gerður úr LVL
krossviðsbílitum og trefjastyrktum
timburplötum. Einingar eru limdar
saman með vatnsheldu límu sem
tryggir

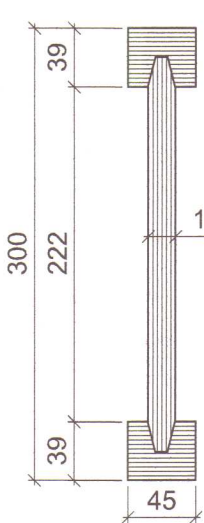


Paksperra,

Huntun I-Biti
SJL45 H=300 gerður úr LVL
krossviðsbílitum og trefjastyrktum
timburplötum. Einingar eru limdar
saman með vatnsheldu límu sem
tryggir

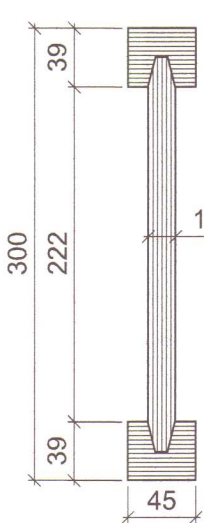


Paksperra,

Huntun I-Biti
SJL45 H=300 gerður úr LVL
krossviðsbílitum og trefjastyrktum
timburplötum. Einingar eru limdar
saman með vatnsheldu límu sem
tryggir

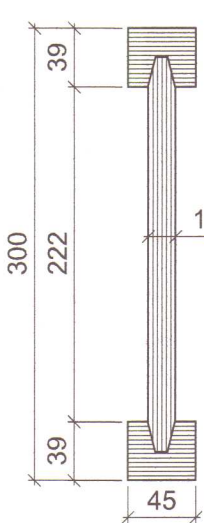

Paksperra,

Huntun I-Biti
SJL45 H=300 gerður úr LVL
krossviðsbílitum og trefjastyrktum
timburplötum. Einingar eru limdar
saman með vatnsheldu límu sem
tryggir

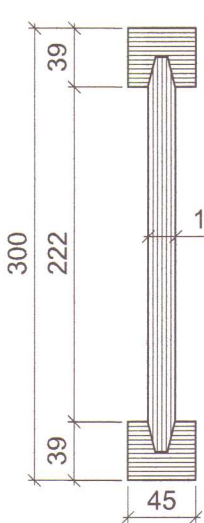

Paksperra,

Huntun I-Biti
SJL45 H=300 gerður úr LVL
krossviðsbílitum og trefjastyrktum
timburplötum. Einingar eru limdar
saman með vatnsheldu límu sem
tryggir

