
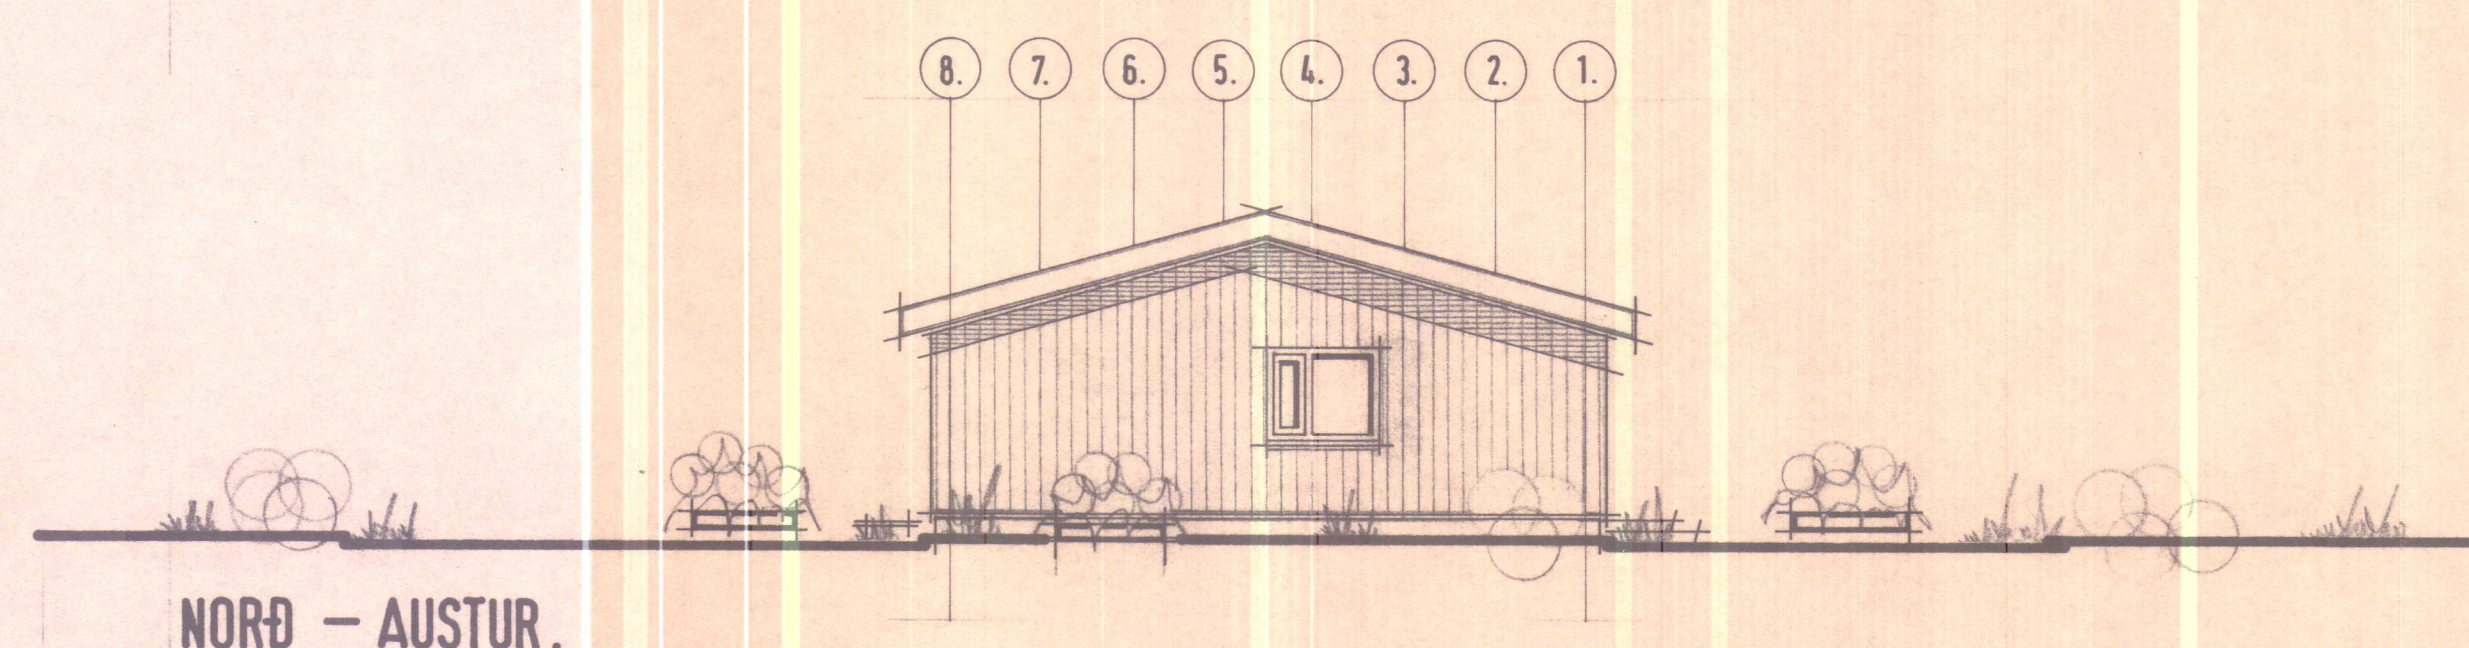
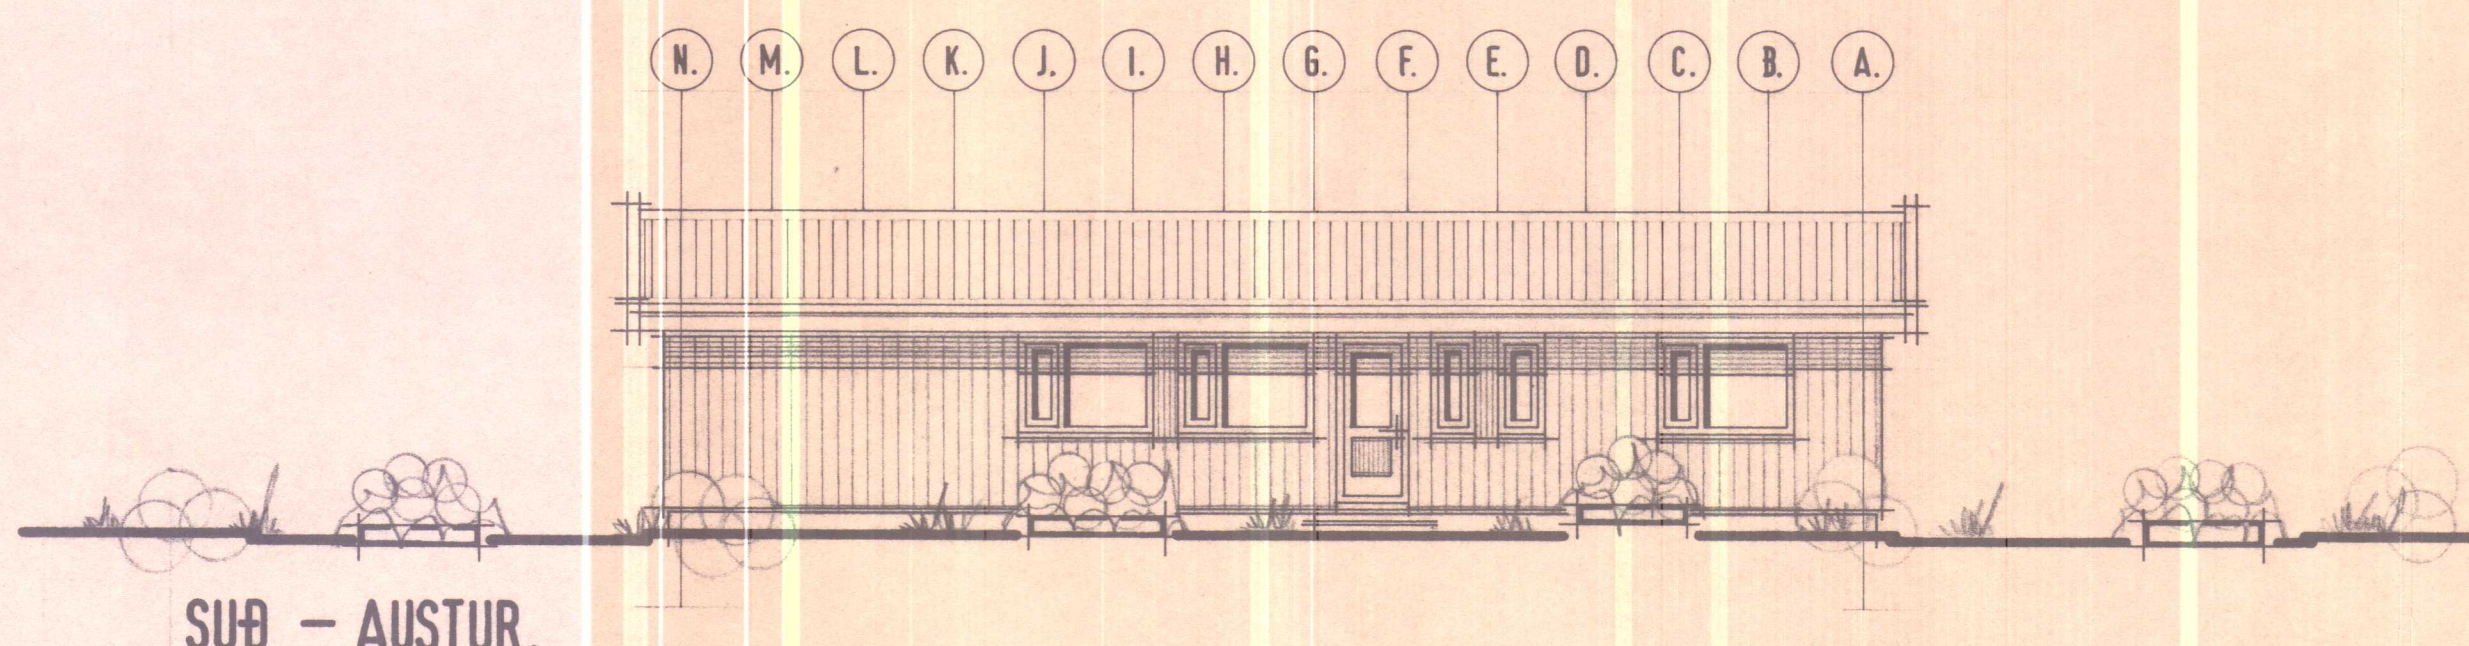
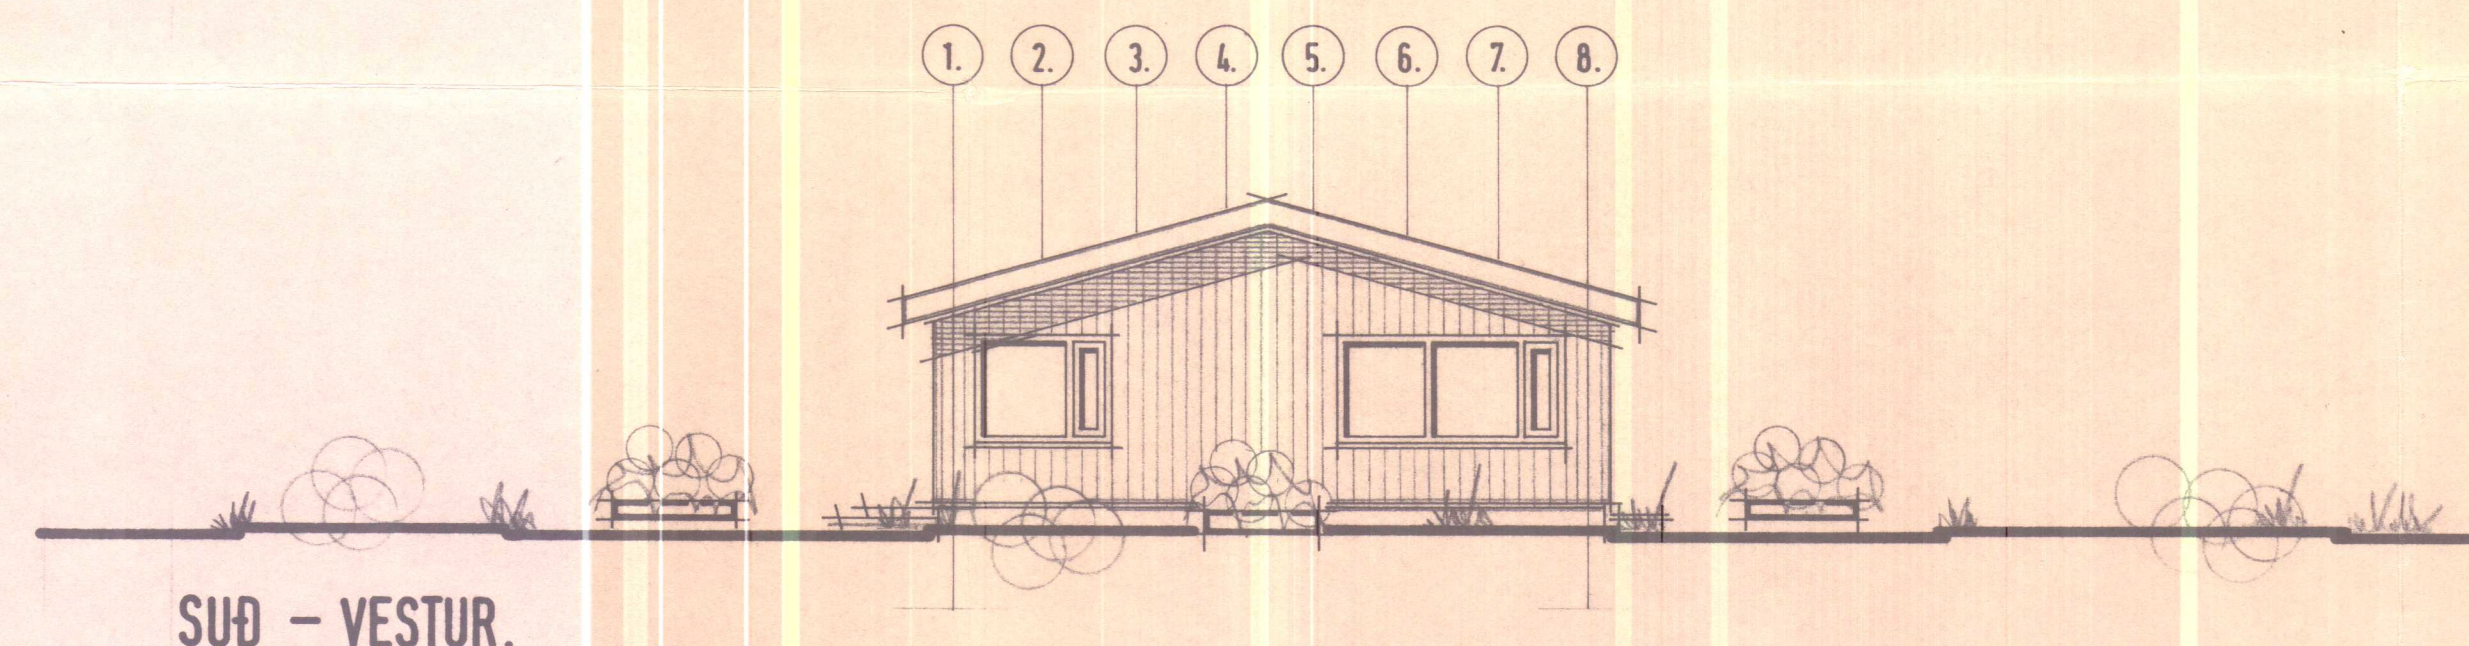


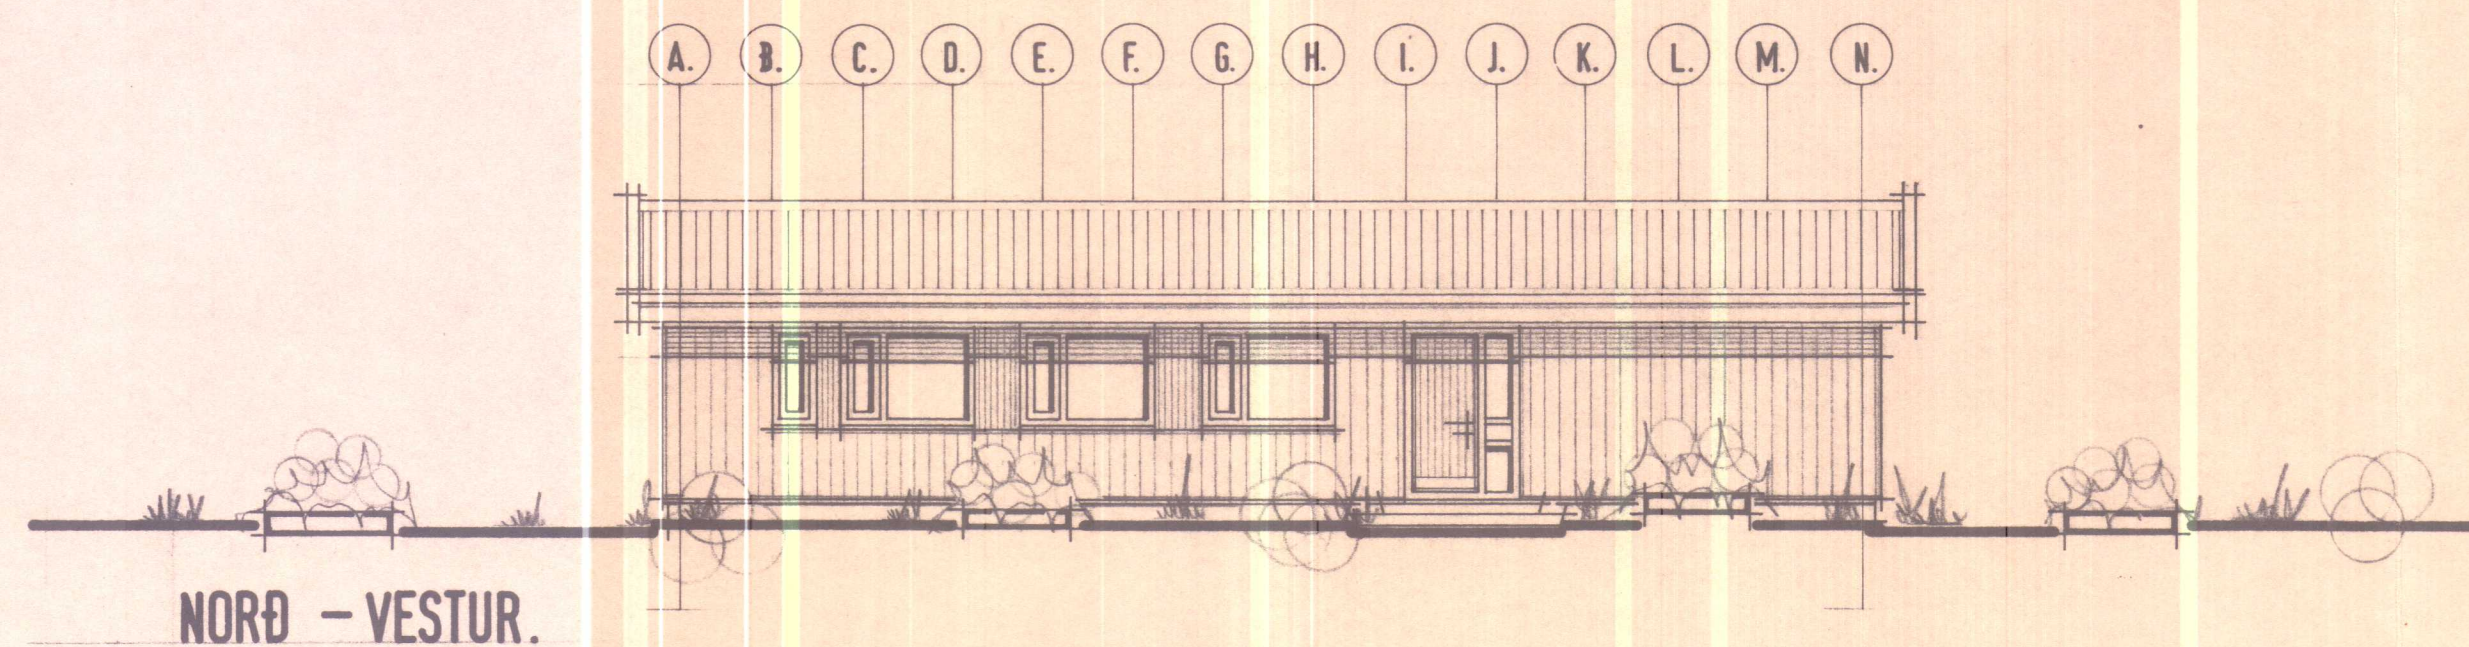

Teikning samþ. byggingarlífi
veitt af byggingarstjórnun
Þorkelshólsh. Þann 23/3 1980.

Þóður Þannesson

KÓLNUNARTÖLUR. W/M²C°

OLÍUSVÆÐI:

GÓLF 5 CM. PLASTEINANGRUN
K.=0,30 UNDIR GÓLFPLÖTU OG
50 CM. NIÐUR MEÐ
SÖKKULVEGGJUM.
ÞAK. 20 CM. GLERULLAR-
K.=0,20 EINANGRUN.
ÚTVEGGIR. 7,5 CM. PLASTEINANGRUN.
K.=0,80 (12 MM. ÞREF. EIN. GLER.)
(VEGIÐ MEÐAL- EÐA 15 CM. PLASTEIN.
GILDI MEÐ GL. (12 MM. TVÖF. GLER.)
OG HURÐUM.)

HITAVEITUSVÆÐI:

GÓLF 5 CM. PLASTEINANGRUN
K.=0,30 UNDIR GÓLFPLÖTU OG
50 CM. NIÐUR MEÐ
SÖKKULVEGGJUM.
ÞAK. 12,5 CM. GLERULLAR-
K.=0,29 EINANGRUN.
ÚTVEGGIR. 7,5 CM. PLASTEINANGRUN.
K.=1,00 (12 MM. TVÖF. GLER.)
(VEGIÐ MEÐAL-
GILDI MEÐ GL.
OG HURÐUM.)

HÚSNÆÐISMÁLASTOFNUN
RÍKISINS LAUGAVEGI 77 REYKJAVÍK
SÍMI 28500

VERKNR. **A.02.03.** BLAÐNR. **1.1.02.**


LITLA - ÁSGEIRSA. ÞORKELSHÓLSHREPP.

HÚSTEIKNING. V. HÚNAVATNSSÝSLU

ÚTLITSMYNDR.

HANNAÐ	B.R.H.	STAÐFERT	1980.B.R.H
REIKNAD		YFIRFARID	
TEIKNAD	B.R.H.	BREYTT	
KVARÐI	1:100.		
Byggingarlífi. 1980.			

SKANNAÐ

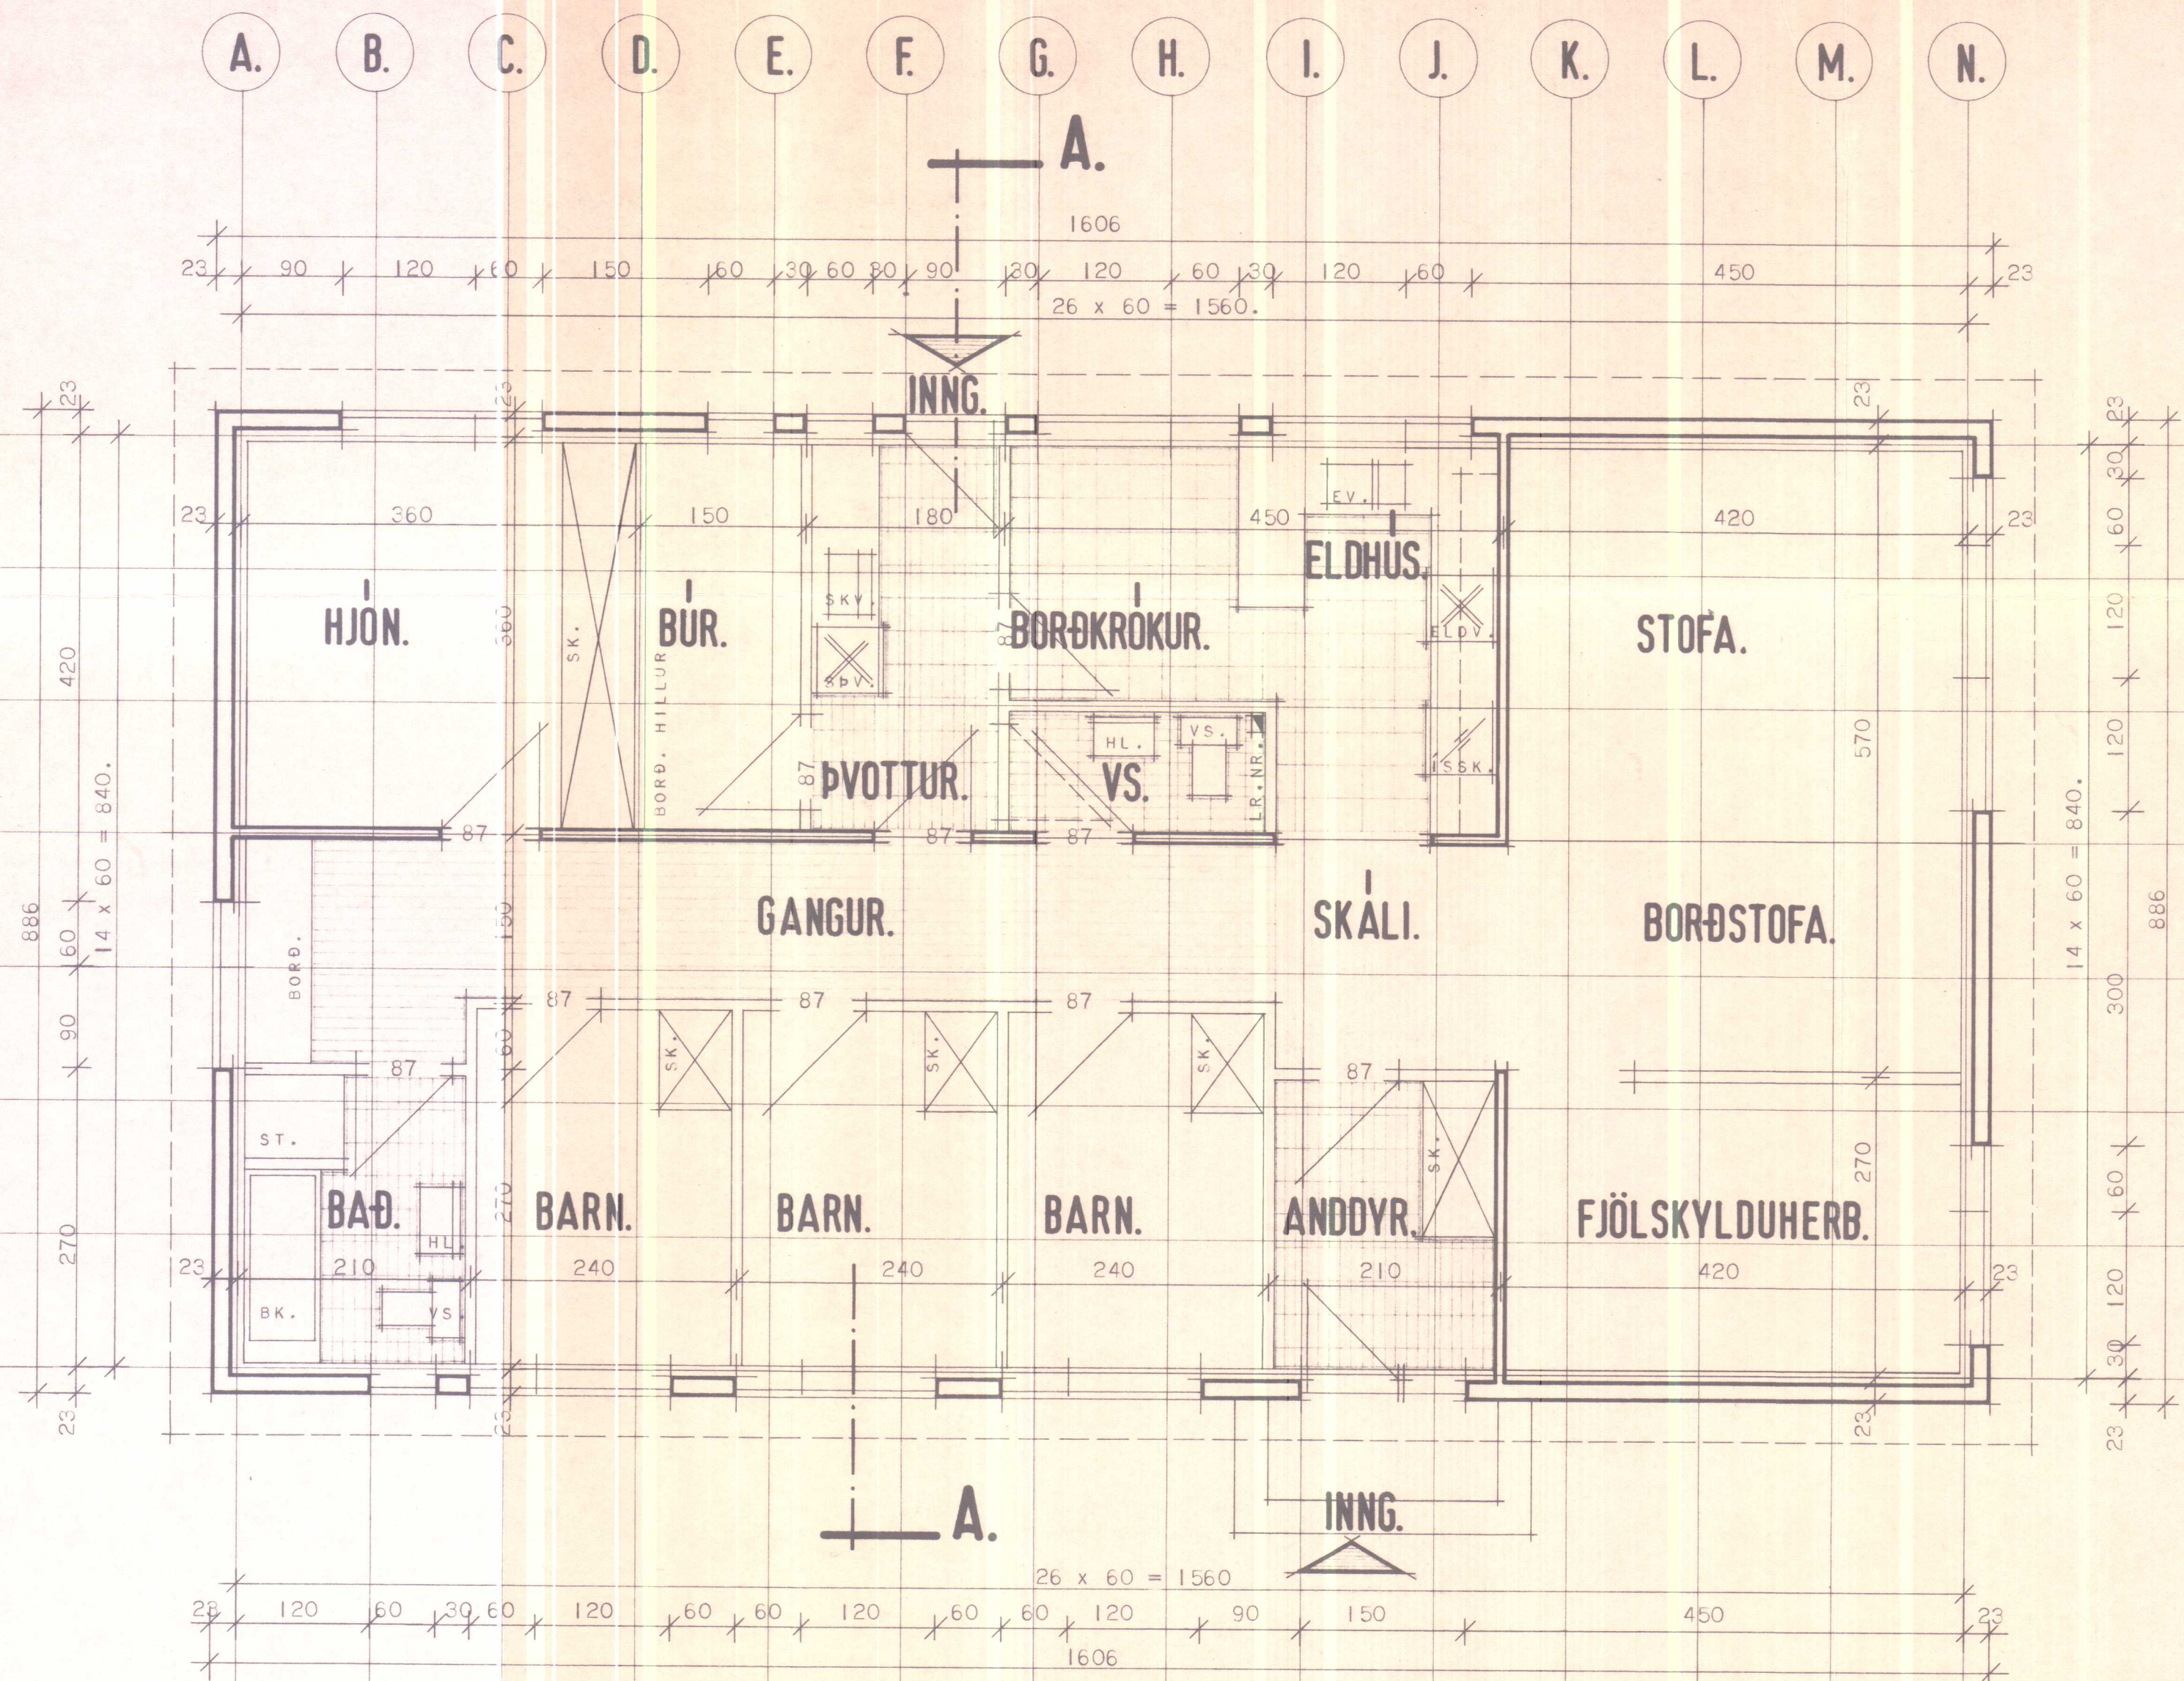

GRUNNMYND.

SKANNAD

ATH.

HÚSIÐ ER STEINSTEYPT.
ÞAK HÚSSINS ER HEILKLÆTT KRAFT-
SPERRUÐAK.
HÚSIÐ ER HITAD UPP MEÐ RAFMAGNS-
TÚPU EÐA HITAVEITU.

MERKINGAR:

SPV. MERKIR SJÁLVIRK ÞVOTTAVÉL.
SKV. SKOLVASKUR.
HL. HANDLAUG.
BK. BAÐKAR.
ST. STURLA.
VS. VATNSSALERNI.
SK. SKÁPUR.
LR. LOFTRÁS ER GANGI UPP
YFIR ÞAKFLÖT.

HÚSNÆÐISMÁLASTOFNUN
RÍKISINS
LAUGAVEGI 77 REYKJAVÍK
SÍMI 28500


VERKNR. A.02.03. BLAÐNR. 1.2.01

LITLA - ÁSGEIRSA. ÞORKELSHÓLSHREPPI,

HÚSTEIKNING. V. HÚNAVATNSSÝSLU.
GRUNNMYND.

HANNAÐ	B.R.H.	STAÐFÆRT
REIKNAD		YFIRFARIÐ
TEIKNAD	S.H.	BREYTT
KVARDI	1:50	

Björgvin B. Halmarsson
Gudni Haukursson

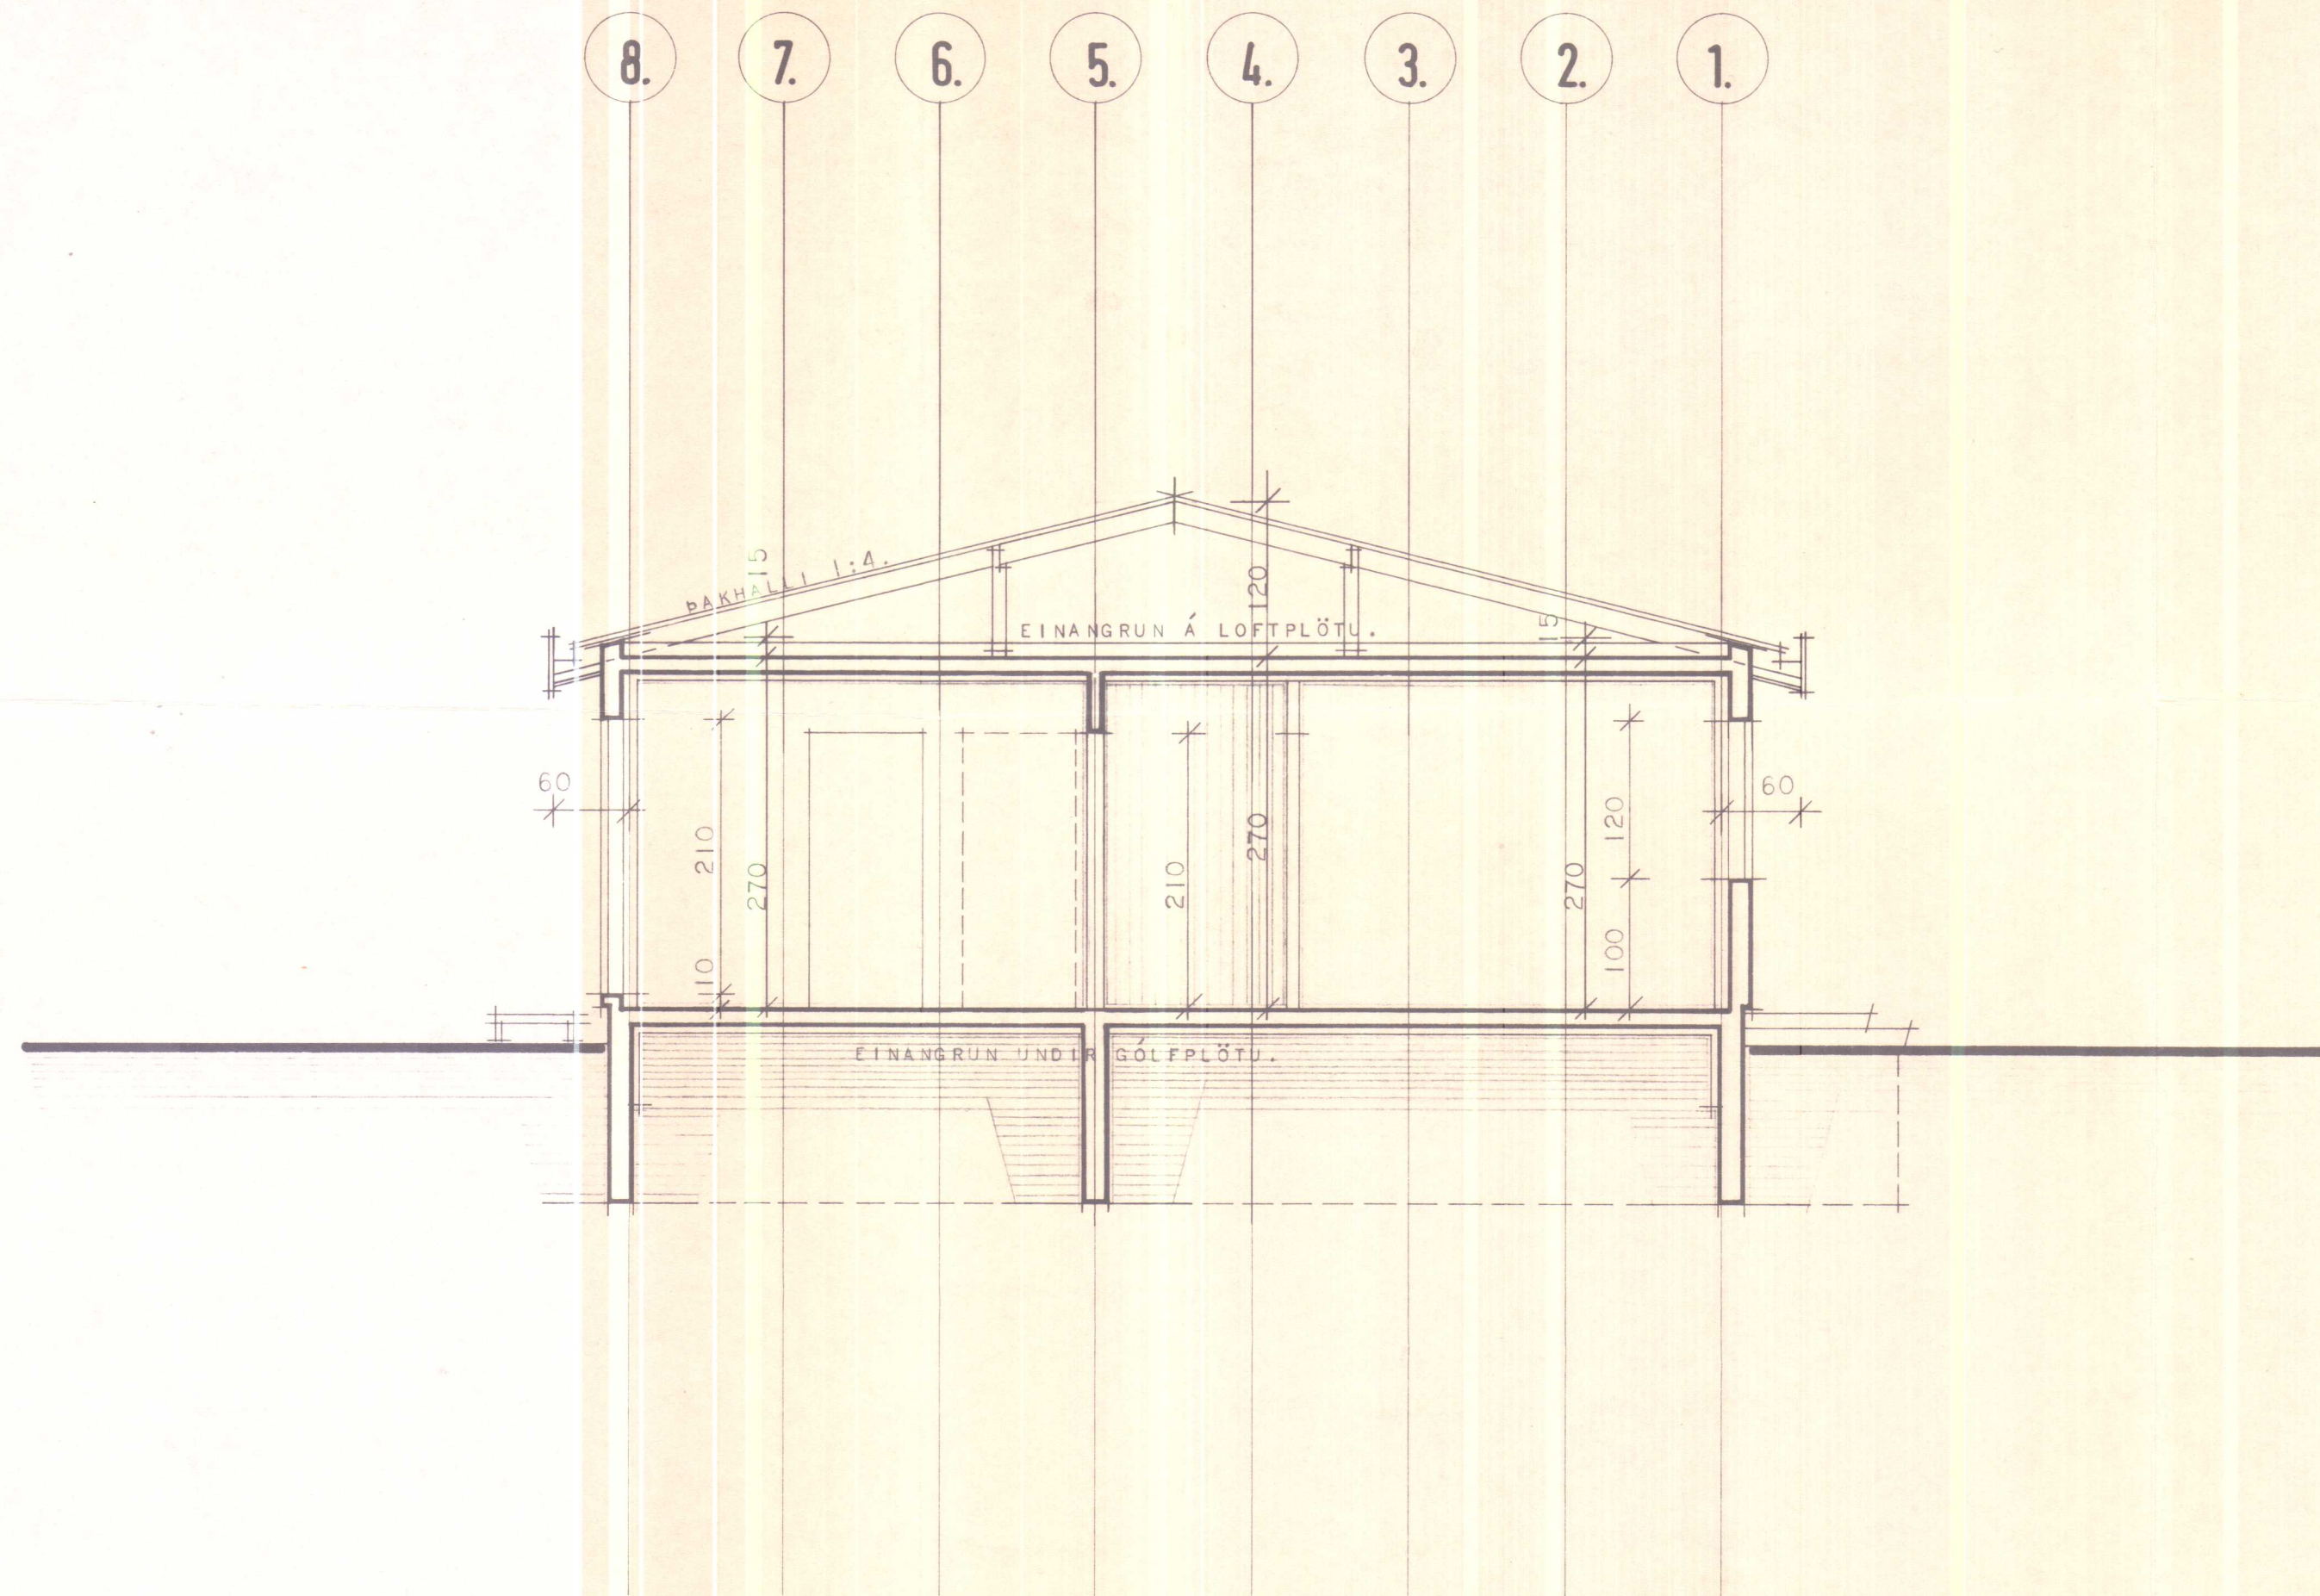

ÞVERSNEIÐING A-A.

SKANNAD

HÚSNÆÐISMÁLASTOFNUN
RÍKISINS
LAUGAVEGI 77 REYKJAVÍK
SÍMI 28500


VERKNR. A.02.03. BLAÐNR. 1.2.02.

LITLA - ÁSGEIRSA. ÞORKELSHÓLSHREPPI,
V. HÚNAVATNSSÝSLU.
HÚSTEIKNING.
ÞVERSNEIÐING A - A.


HANNAÐ	B.R.H.	STAÐFERT
REIKNAD		YFIRFARIÐ
TEIKNAD	S.H.	BREYTT
KVARÐI	1:50.	

Björgvin B. Björnsson
Eiríkur Gunnarsson

Teikn samf. byggingarhöfuð
veitt af byggingarnefnd
Þorhólshrepps þann 22/3 '80
Þórunn Hannesson

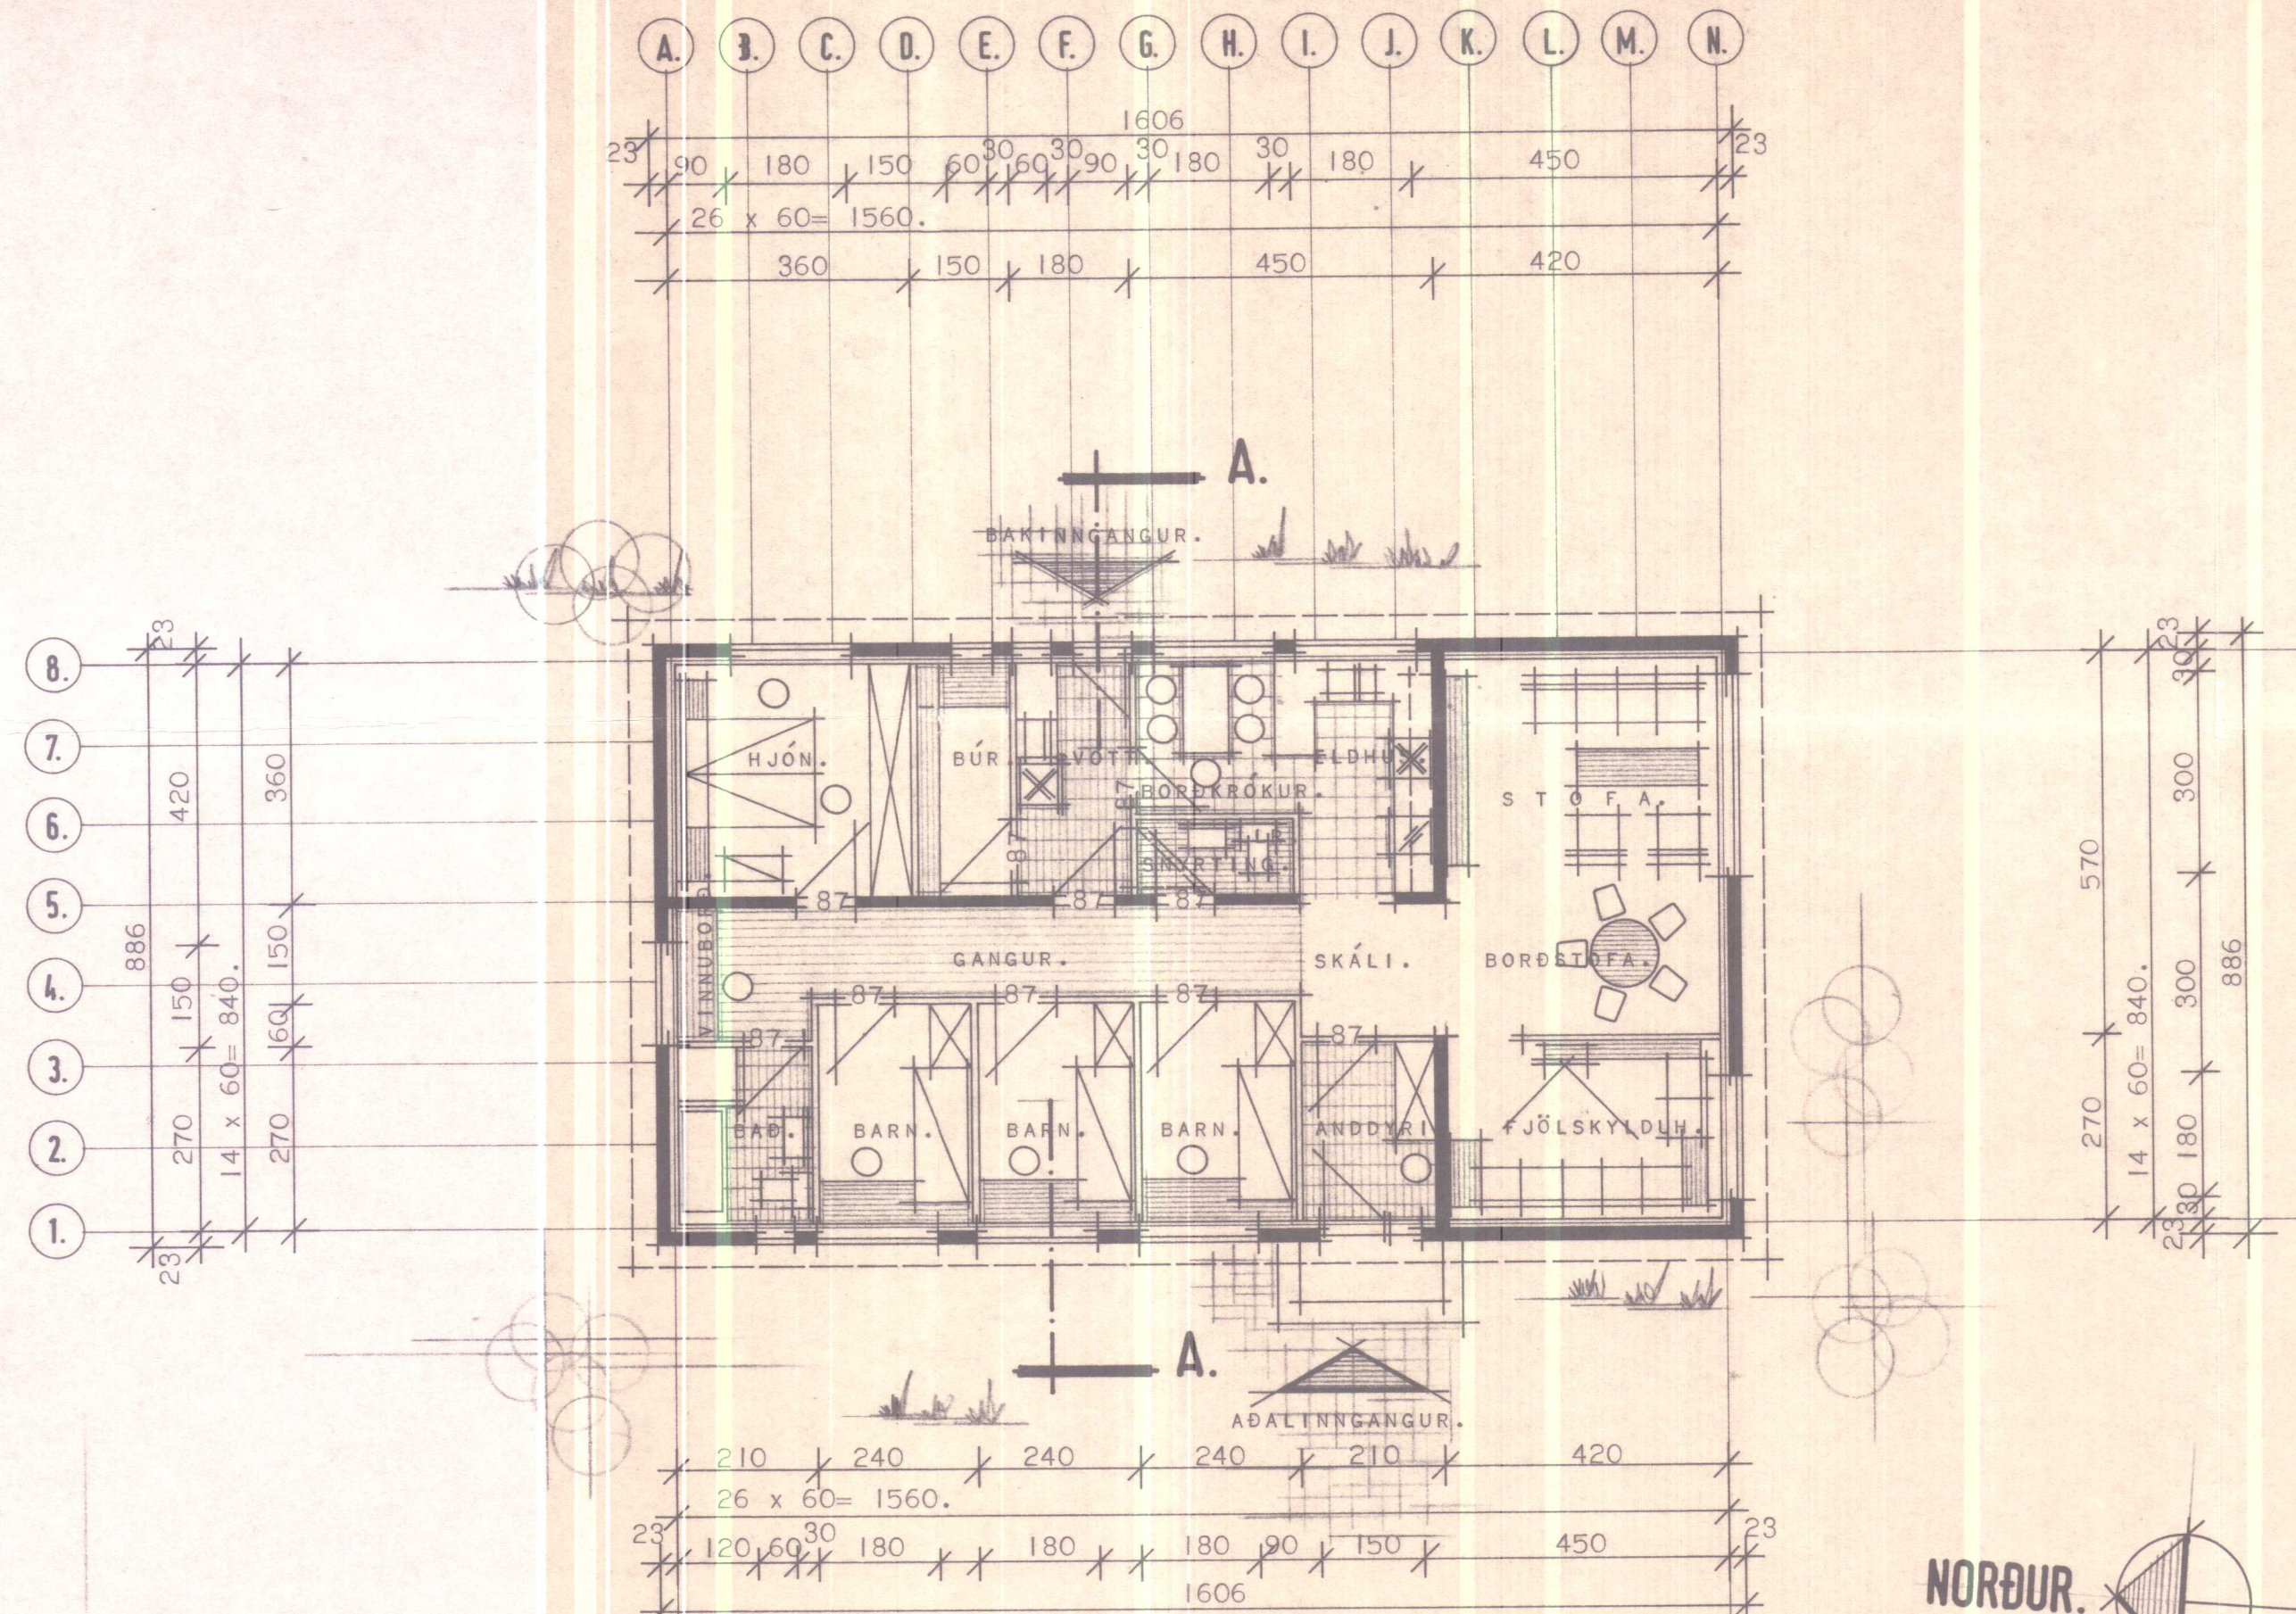

GRUNNMYND.

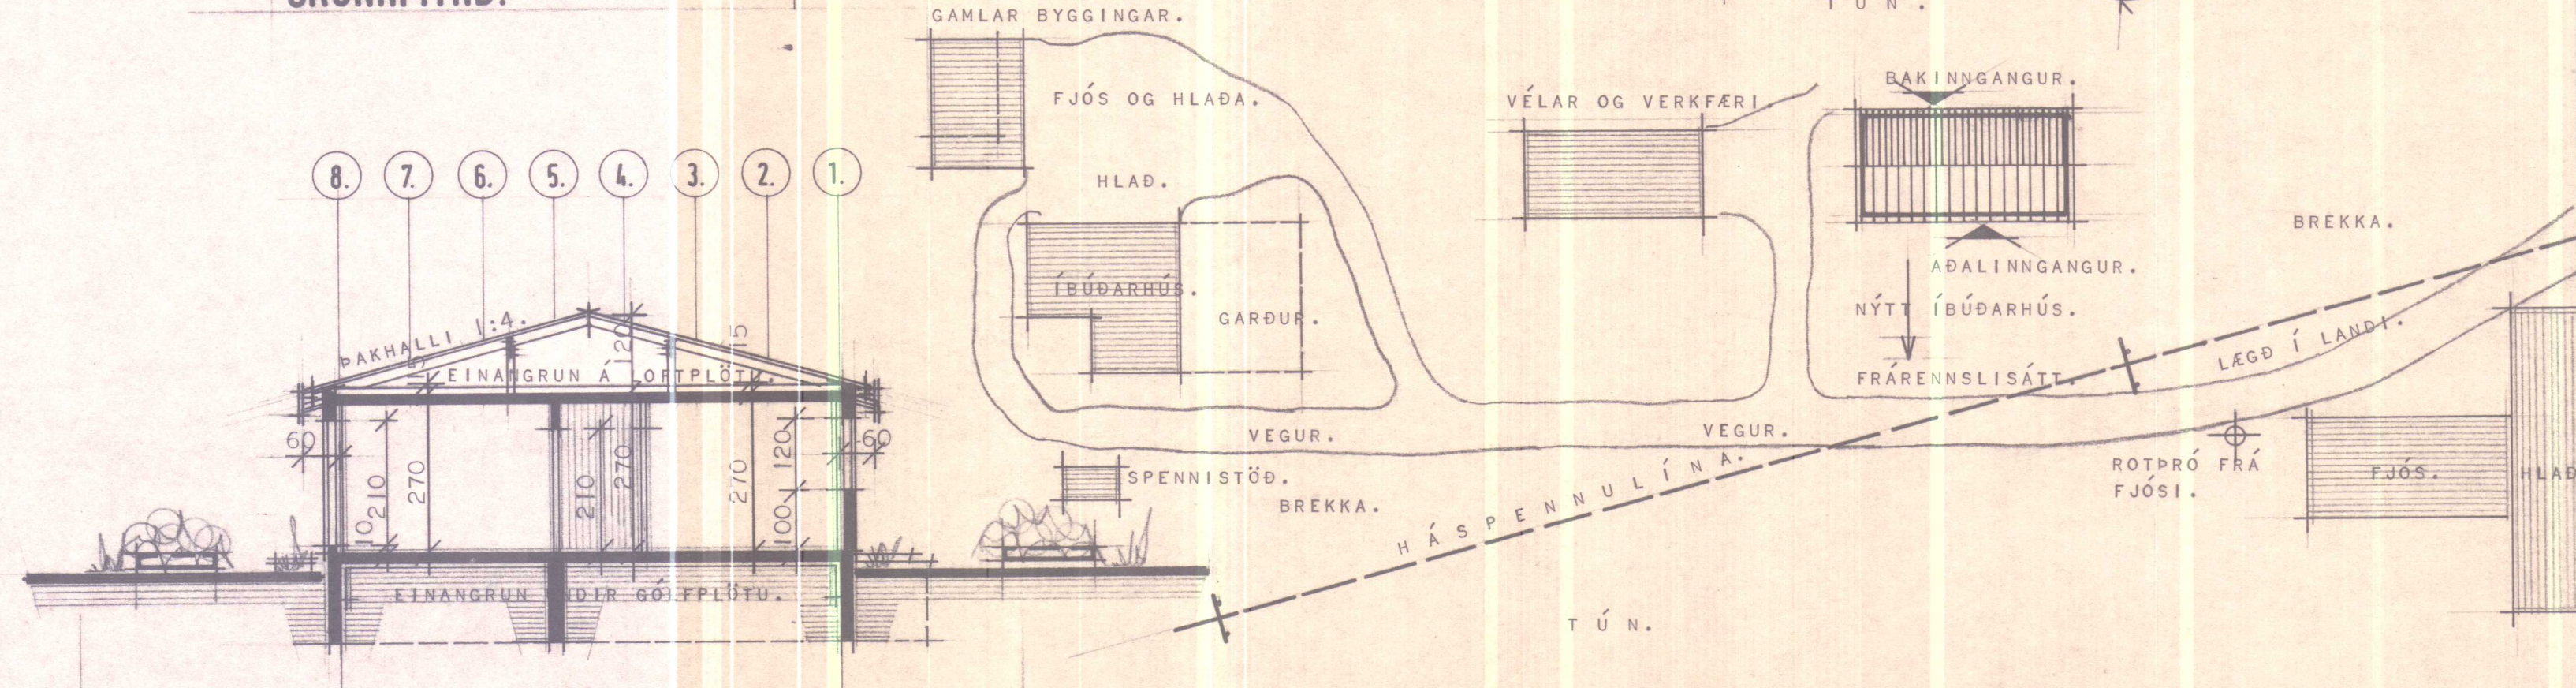

ÞVERSNEIÐING A - A.

AFSTÖÐUMYND. ENGINN MÆLIKVARÐI.

SKANNAD

BRÚTTÓFLATARMÁL HÚSS.....	142 m ²
NETTÓFLATARMÁL HÚSS.....	128 m ²
BRÚTTÓRÚMMÁL HÚSS.....	465 m ³
BRÚTTÓFLATARMÁL BÍLGEYMSLU...	
BRÚTTÓRÚMMÁL BÍLGEYMSLU.....	
FLATARMÁL LÓÐAR.....	
NÝTINGARHLUTFALL....	

NETTÓFLATARMÁL HERBERGJA:	
STOFA OG BORÐSTOFA.....	23,0 m ²
FJÖLSKYLDUHERBERGI.....	10,7 m ²
ANDDYRI.....	5,2 m ²
BARNAHERBERGI.....	7,4 m ²
BAD.....	5,2 m ²
HJÓNAHERBERGI.....	12,3 m ²
BÚRGEYMSLA.....	4,9 m ²
ÞVOTTAHÚS.....	6,0 m ²
ELDHÚS OG BORÐKRÓKUR.....	12,6 m ²
SNYRTING.....	2,5 m ²
SKÁLI.....	4,0 m ²
GANGUR.....	14,1 m ²
GEYMSLA Í BÍLGEYMSLU.....	

ATH.
HÚSIÐ ER REIST ÚR STEINSTEYPU, MEÐ
STEYPTRI LOFTPLÖTU. BITASPERRUPAK,
ÞÉTTKLÆTT MEÐ BÁRUJÁRNI.
HÚSIÐ ER HITAD UPP MEÐ BEINNI RAF-
ORKU.

HÚSNÆÐISMÁLASTOFNUN
RIKISINS
LAUGAVEGI 77 REYKJAVÍK
SÍMI 28500

VERKNR. **A.02-03.** BLAÐNR. **1.1-01.**

LITLA - ÁSGEIRSA. ÞORKELSHÓLSHREPPI,
HÚSTEIKNING. V. HÚNAVATNSSÝSLU
GRUNNMYND OG ÞVERSNEIÐING A - A.
AFSTÖÐUMYND.

HANNAD	B.R.H.	STAÐFERT	1980.B.R.H.
REIKNAD		VFIRFARID	
TEIKNAD	B.R.H.	BREYTT	
KVARÐI	1:100.1		

Þorhólshreppur, 1980.
Þorhólshreppur, 1980.