
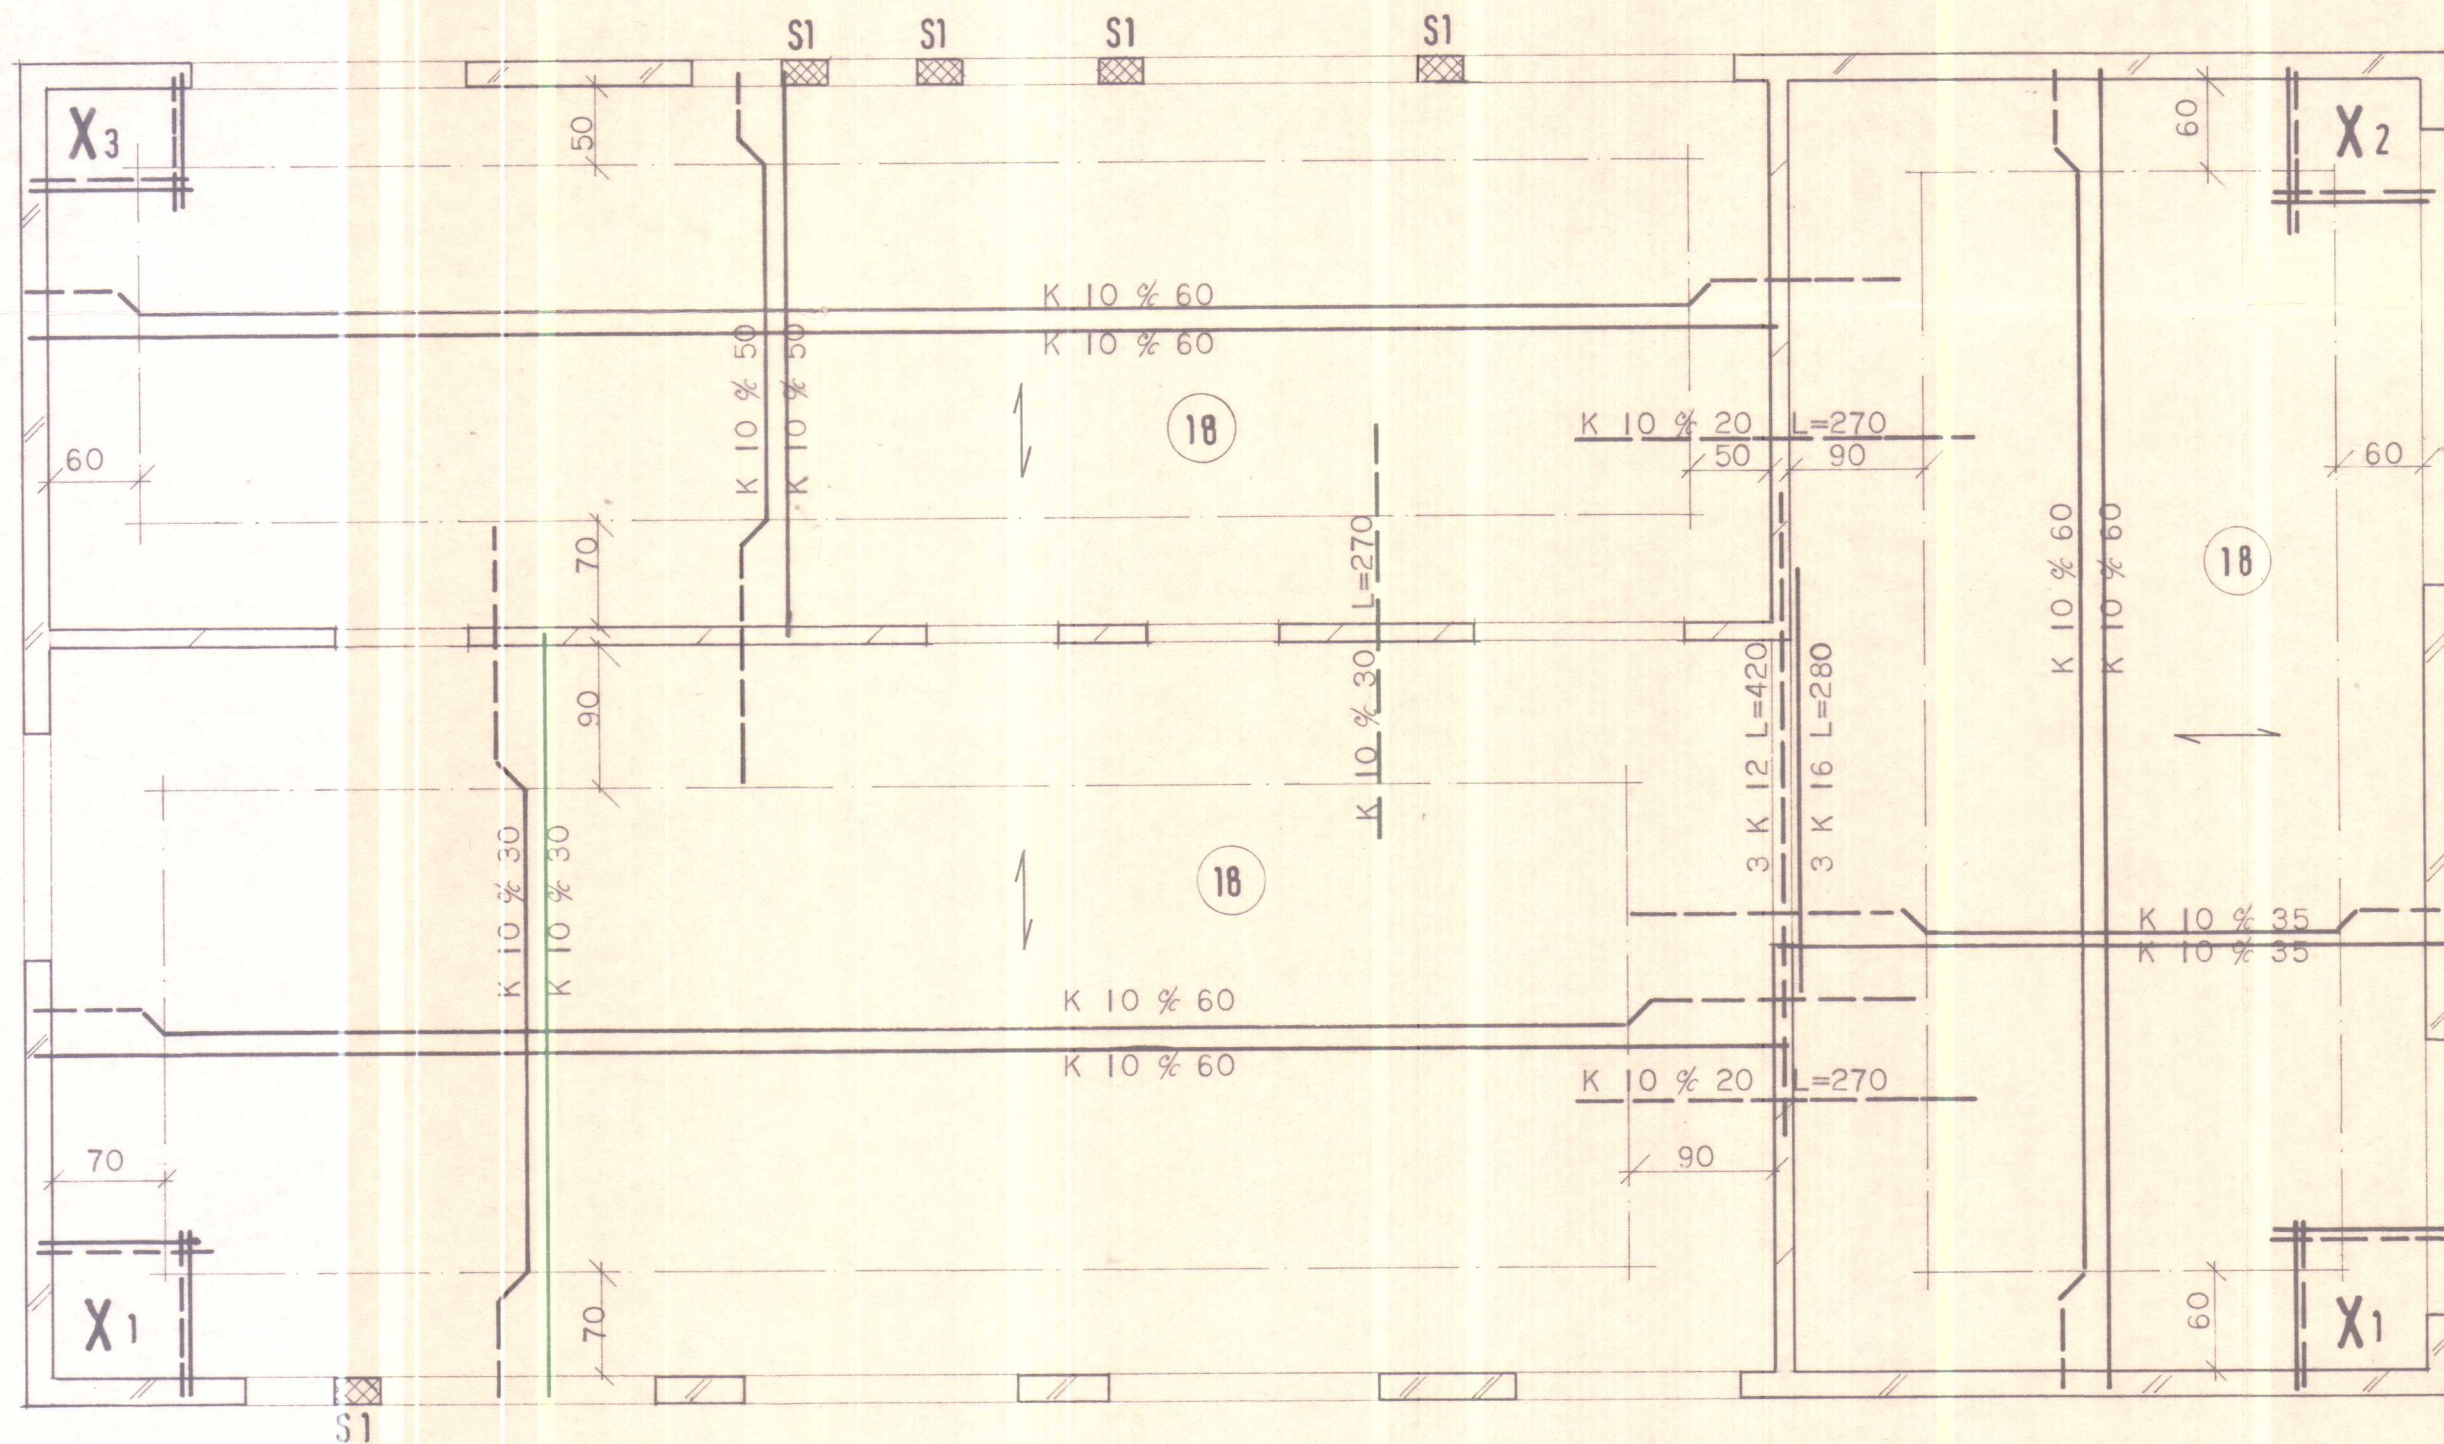


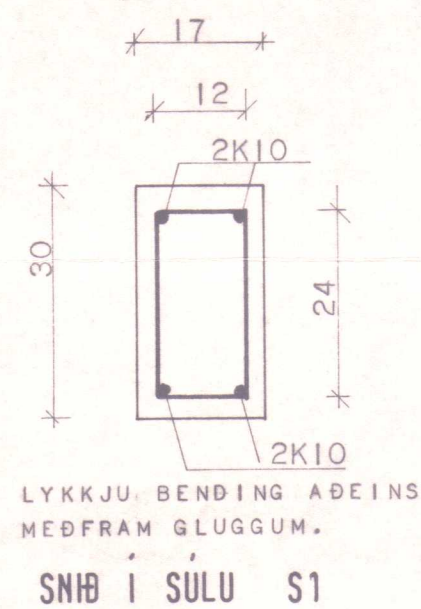

- X1 Í HORN MERKT X1 KOMI GRIND K 10 % 15 L=200 Í EFRI OG NEÐRI BRÚN
- X2 Í HORN MERKT X2 KOMI GRIND K 10 % 17 L=150 Í EFRI OG NEÐRI BRÚN
- X3 Í HORN MERKT X3 KOMI GRIND K 10 % 25 L=120 Í EFRI OG NEÐRI BRÚN

SKÝRINGAR:

STEYPA:
BROTÐÓLSFLOKKUR S 200
SIGMÁL 5-10cm
LOFTINNIHALD 4,5%
TITRA SKAL STEYPUNA.

STÁL:
BENDISTÁL ER KAMBSTÁL Ks 40
JÁRNBENDA SKAL UPP MEÐ OG UNDIR ÖLL
OP MEÐ 2K10, EN YFIR OP MEÐ 3K10.
JÁRNIN SKULU NÁ 50cm ÚT FYRIR OPIN.

≡ JÁRNBENTUR ÚTVEGGUR:
K 10 % 30 LÓÐRÉTT
K 10 % 18 LÁRÉTT

≡ JÁRNBENTUR INNVEGGUR:
K 10 % 30 LÓÐRÉTT OG LÁRÉTT

VINNA VIÐ MÓTASMÍÐI, JÁRNALÖGN OG
STEYPU SKAL VERA Í SAMRÆMI VIÐ
ÍSLENSKAN STAÐAL ÍST 10.

HÚSNÆÐISMÁLASTOFNUN
RIKISINS LAUGAVEGI 77 REYKJAVÍK
SÍMI 28500


VERKNR. **A.02.03.** BLAÐNR. **2.201**

LITLA - ÁSGEIRSÁ, ÞORKELSHÓLSHR. V-HÚN.



JÁRNBENT LOFTPLATA.

HANNAÐ	BJ MARS'80	STAÐFERT	MARS'80 BJ/IF
REIKNAD	BJ MARS'80	YFIRFARIÐ	
TEIKNAD	IF	BREYTT	
KVARÐI	1:50, 1:10		

Björn Þorvaldsson
Gudrun Gunnarsdóttir

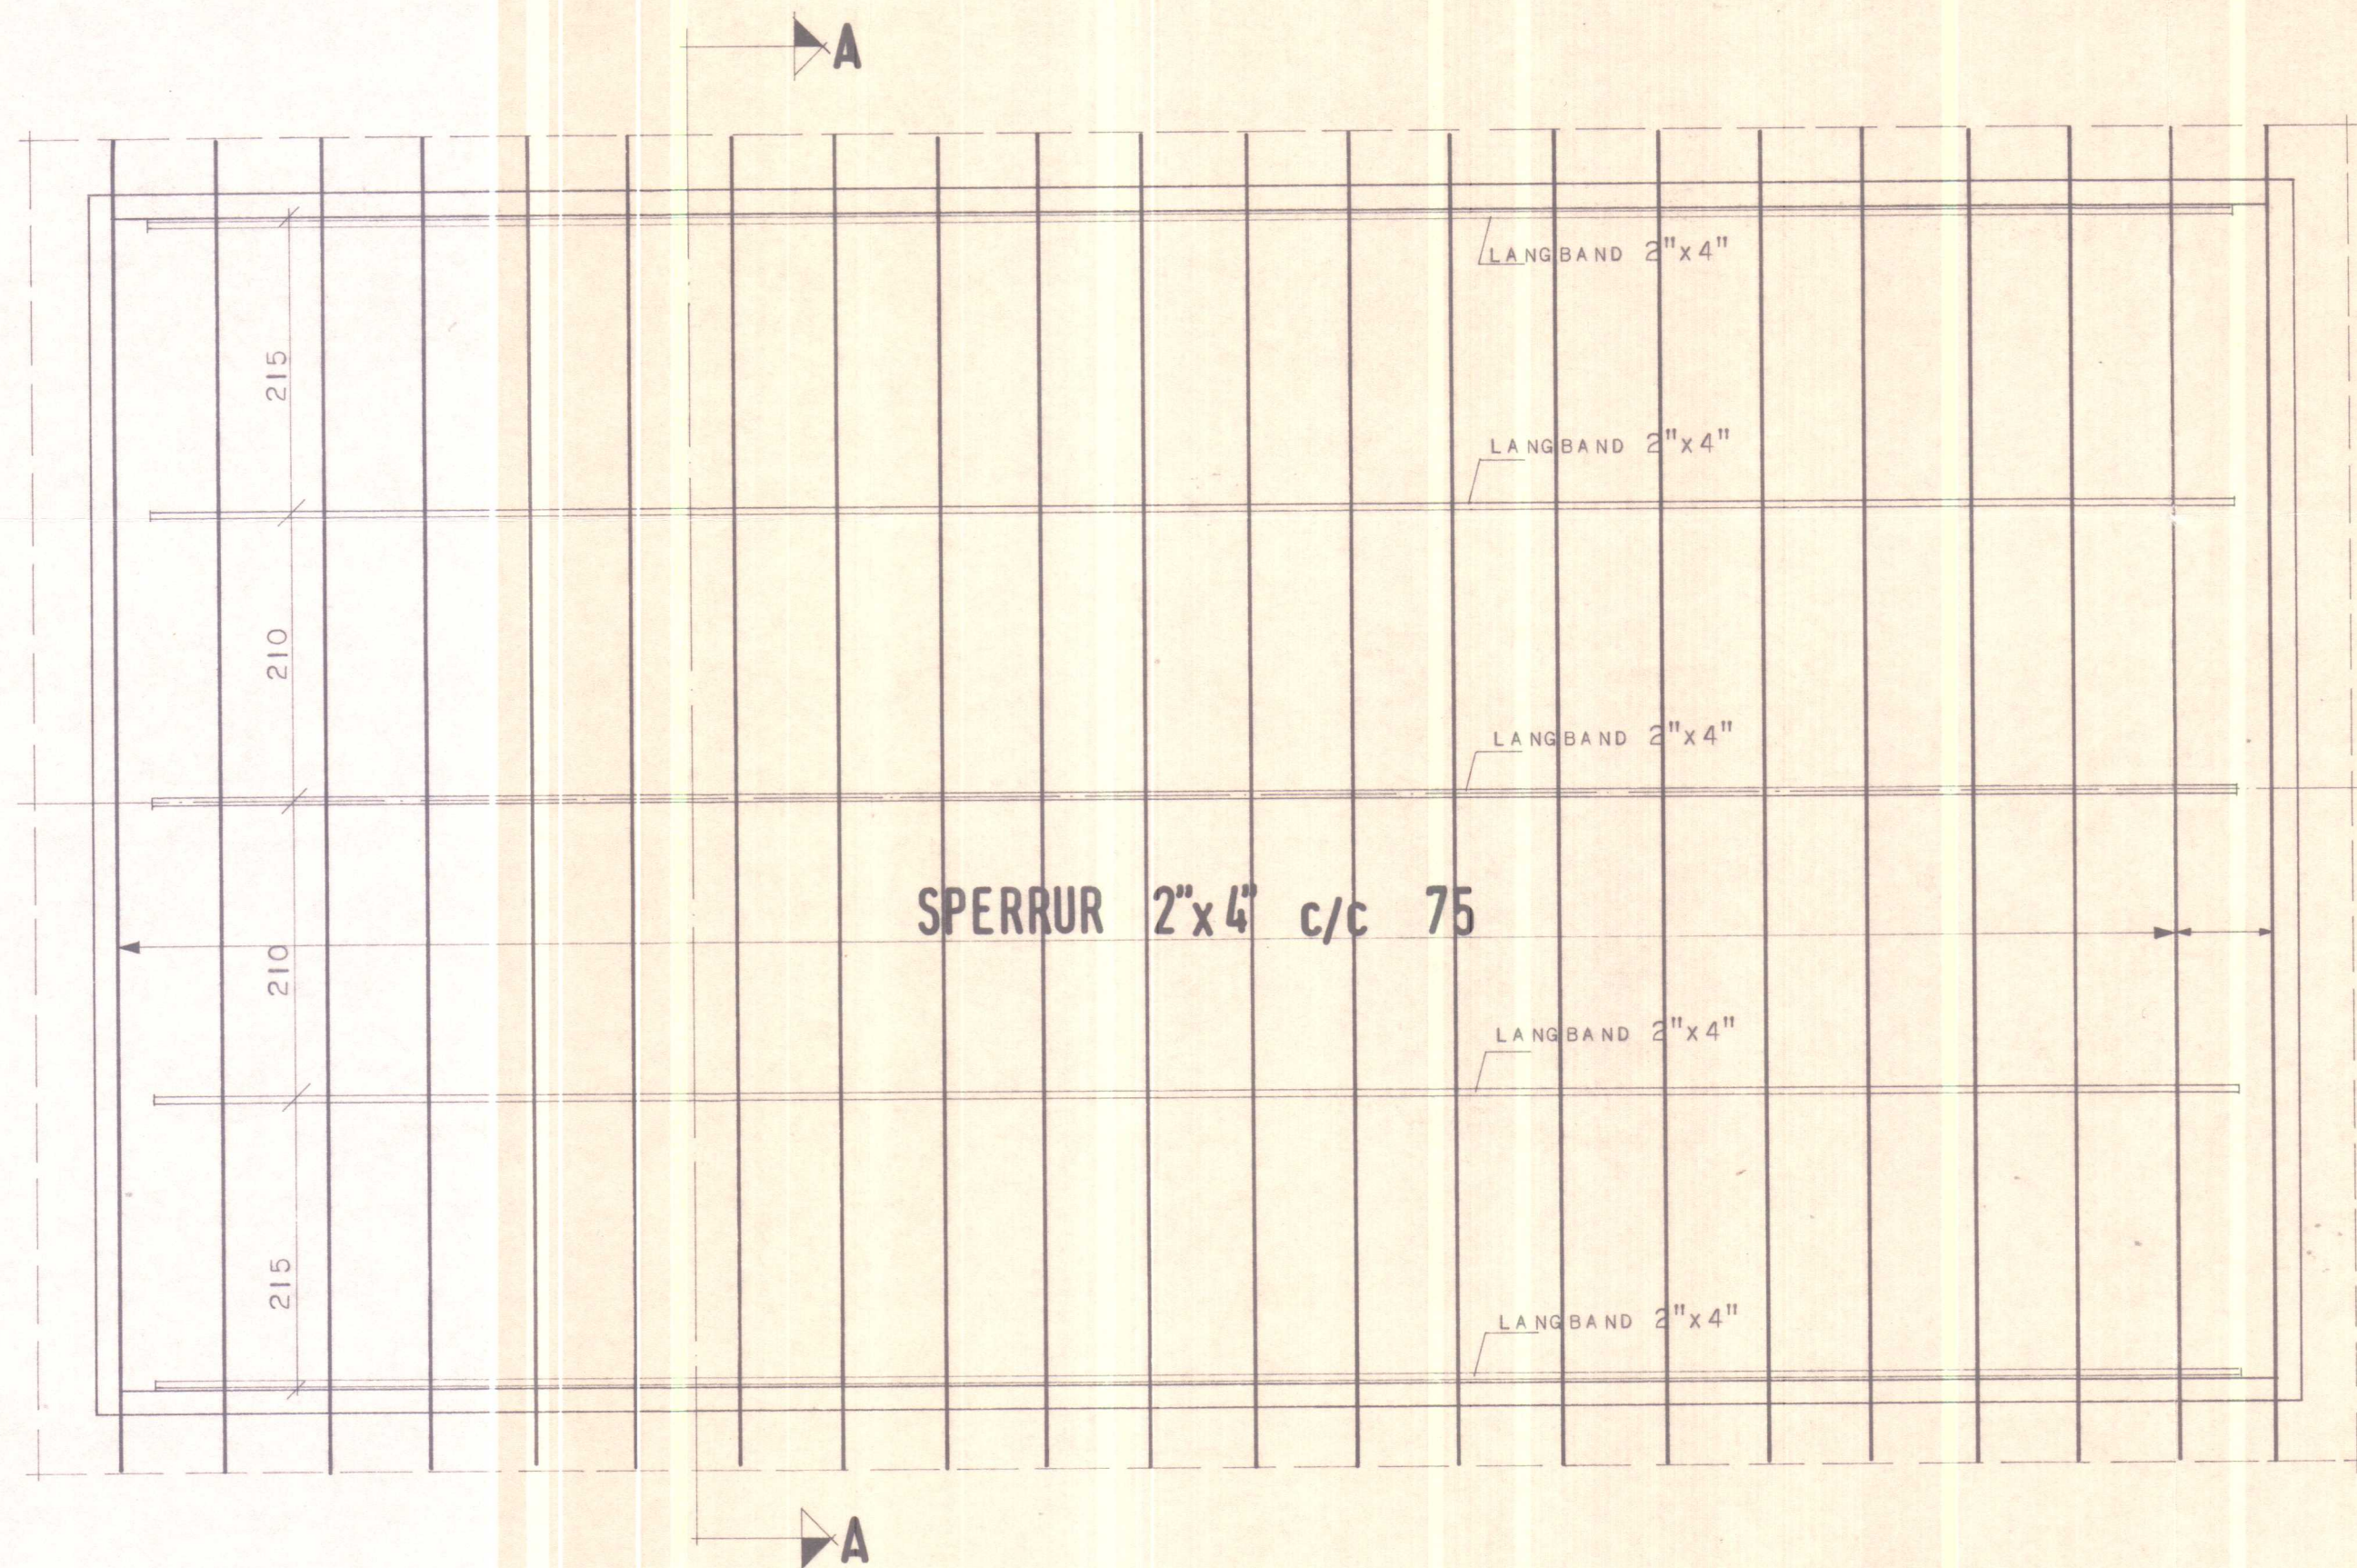

LYKKJUR K 10 TIL FESTINGAR Á LANGBANDI

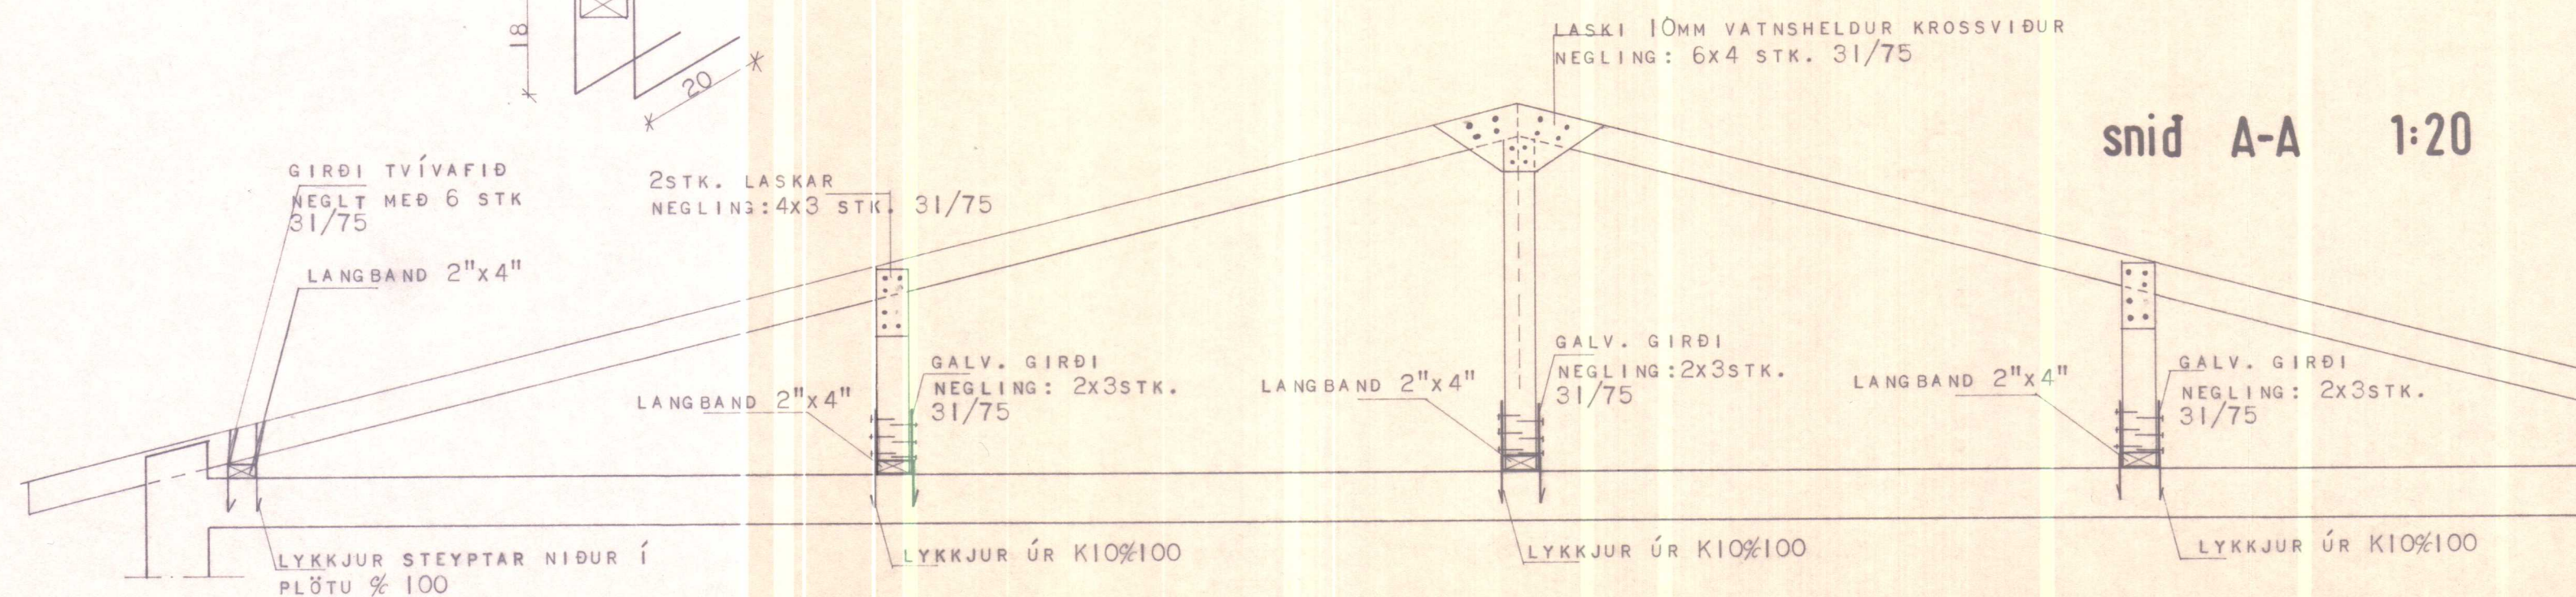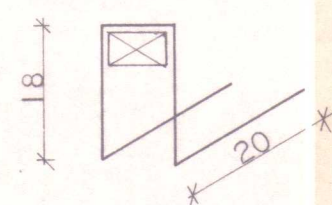

SKÝRINGAR:

TIMBUR Í SPERRUM SKAL EKKI VERA Í LAKARA FLOKKI EN V FLOKKI. ÞAÐ MÁ EKKI VERA SPRUNGIÐ NÉ INNIHALDA GREINILEGAN TÝRVIÐ. LANGSUM TREFJAHALLI Í VIÐNUM MÁ EKKI VERA MEIRI EN 1:5. STÆÐ KVISTA MÁ EKKI VERA MEIRI EN SEM SVARAR 50% AF ÞVERSNÍÐI KANTS. VIÐUR SEM LIGGUR AÐ STEYPU SKAL VERA FÚAVARIN OG ÁVALT SKAL HAFAS ASFALT-PAPPA MILLI SPERRU OG STEYPU.

HÚSNÆÐISMÁLASTOFNUN RÍKISINS
LAUGAVEGI 77 REYKJAVÍK
SÍMI 28500








VERKNR. **A.02.03** BLAÐNR. **2. 301**

LITLA - ÁSGEIRSA, ÞORKELSHÓLSHR. V-HÚN

SPERRUPLAN

HANNAÐ	BJ MARS '80	STAÐFÆRT
REIKNAD	BJ MARS '80	VFIRFARID
TEIKNAD	IF	BREYTT
KVARDI	1:50, 1:20	

Benedikt Jónsson
Gudrun Gunnarsson

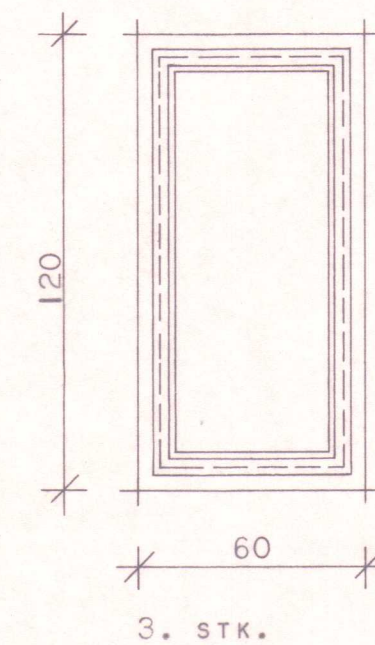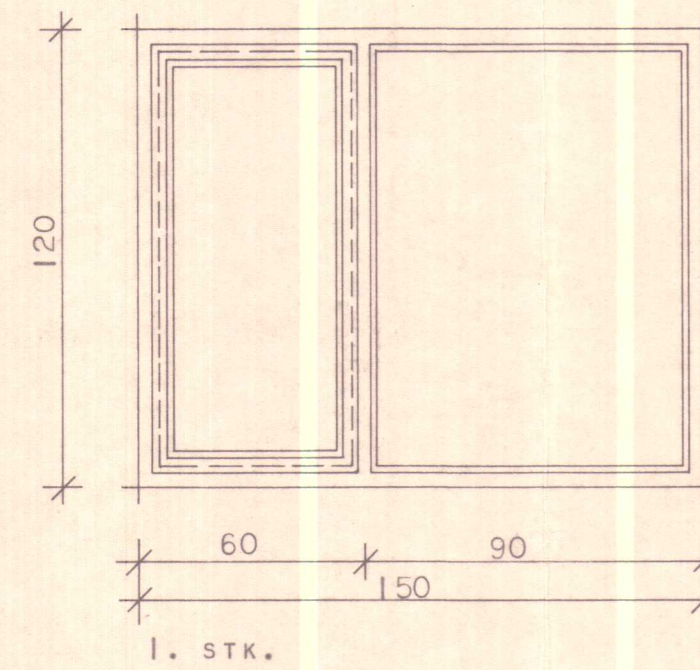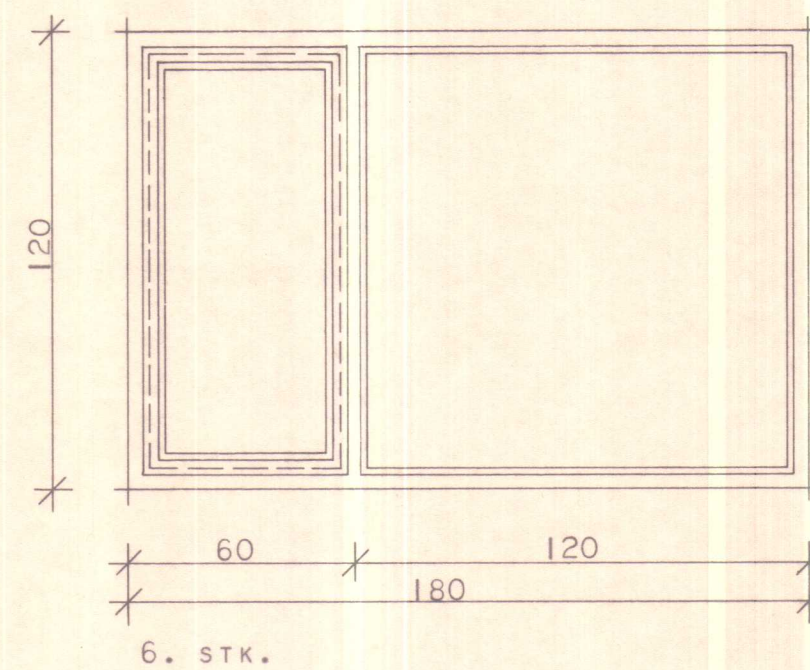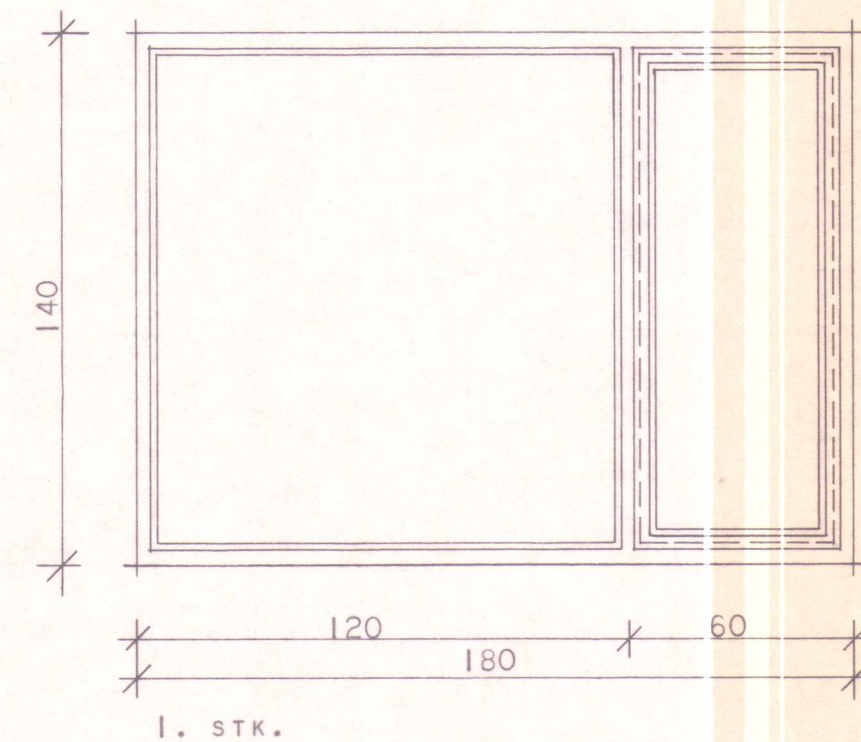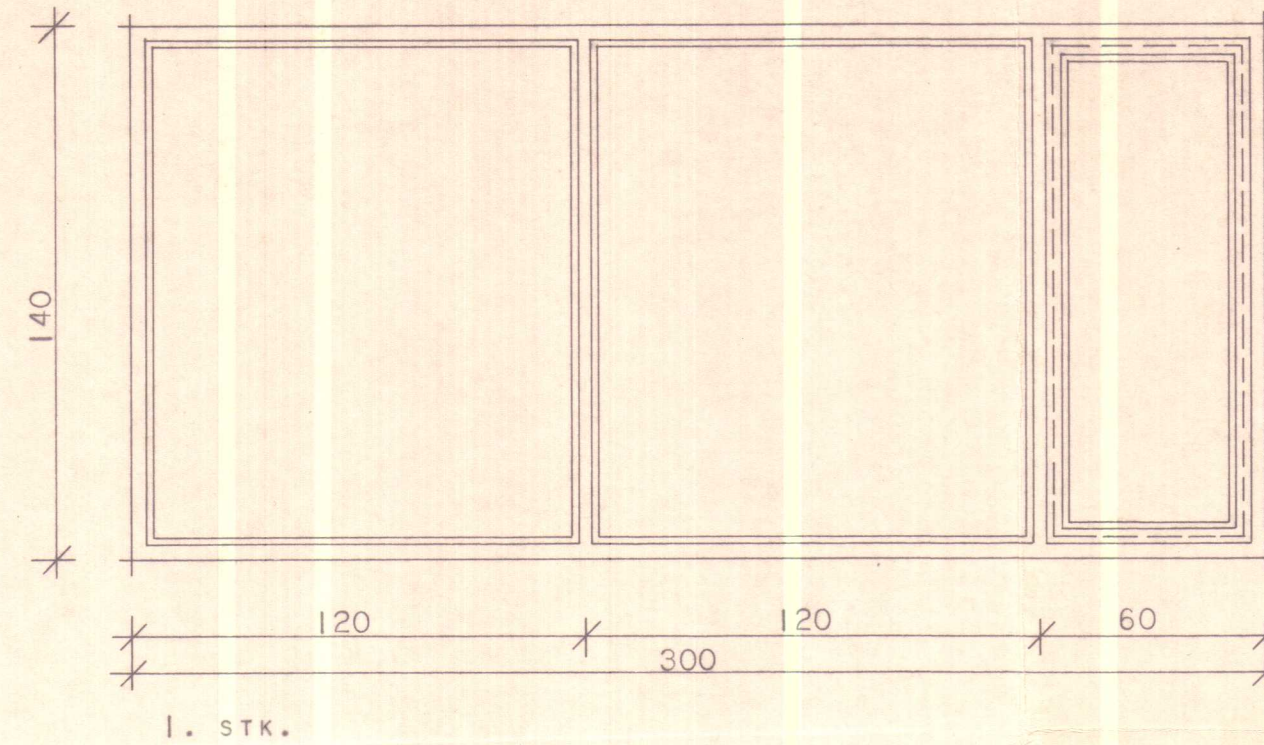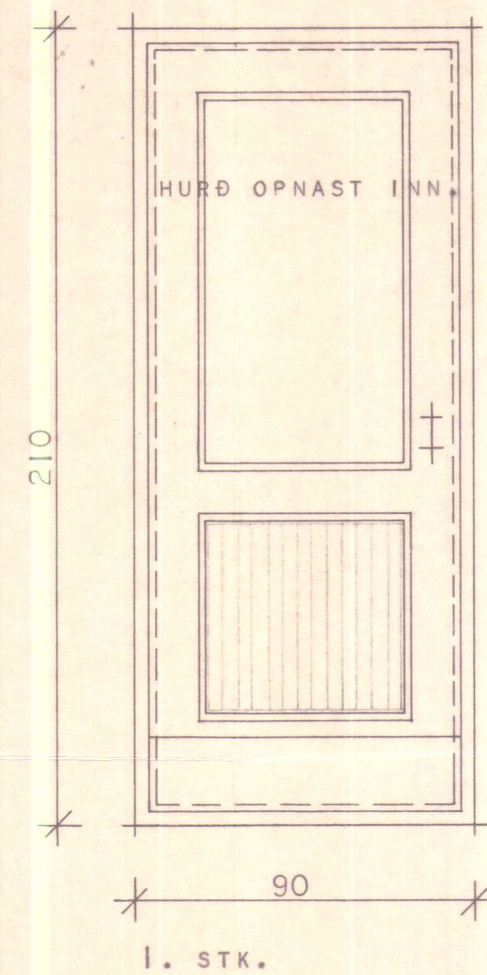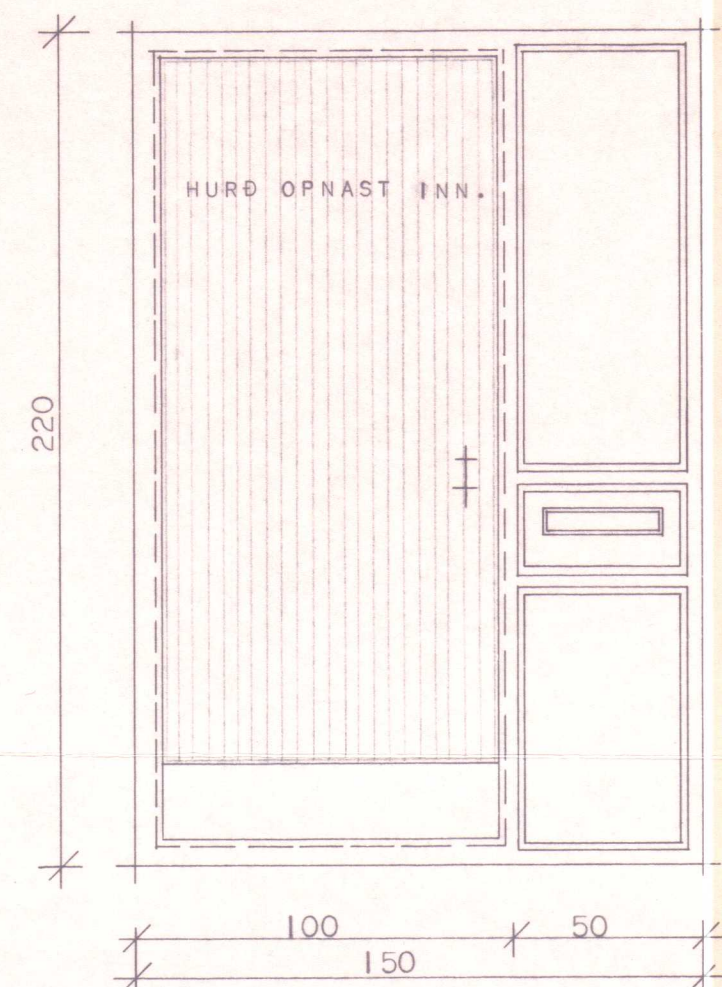


HÚSNÆÐISMÁLASTOFNUN
RIKISINS
LAUGAVEGI 77 REYKJAVÍK
SÍMI 28500


VERKNR. **A.02.01.** BLAÐNR. **1.**

HANNAÐ	B.R.H.	STAÐFÆRT	
REIKNAD		YFIRFARIÐ	
TEIKNAD	S.H.	BREYTT	
KVARDI	1:20.		


Eingunn R. Halldorsson
Gudur Guðmundsdóttir

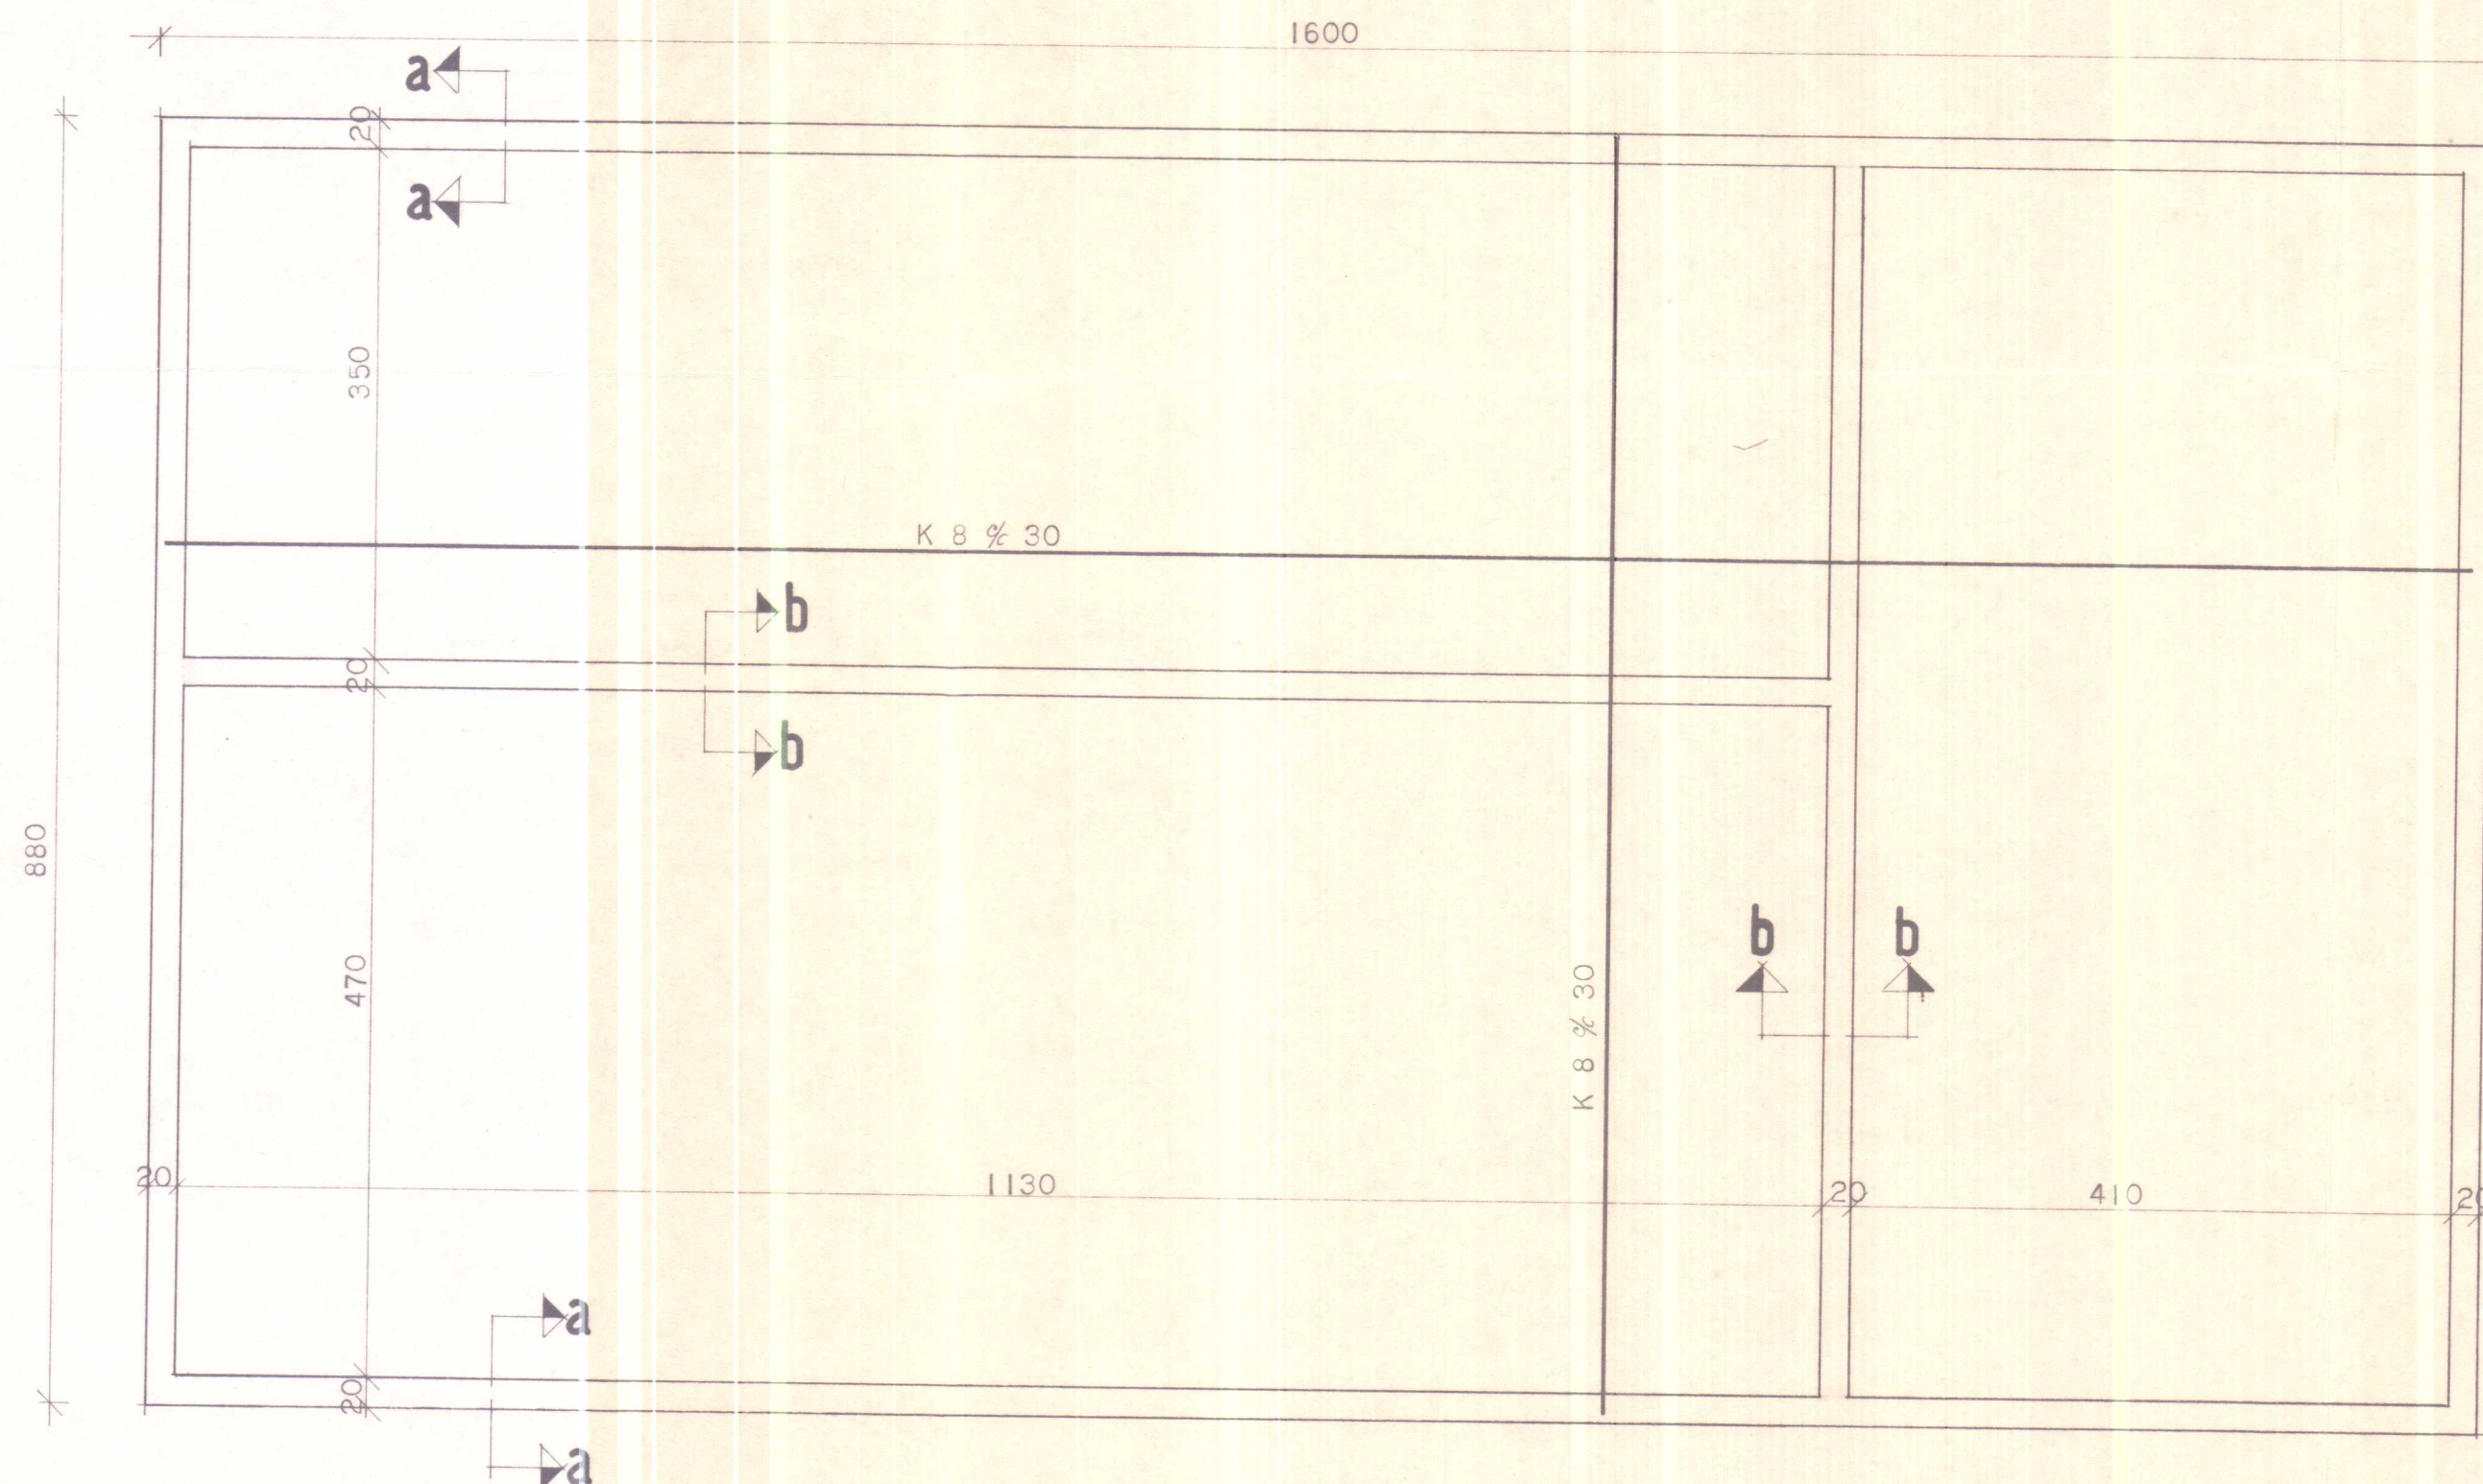

snid a-a

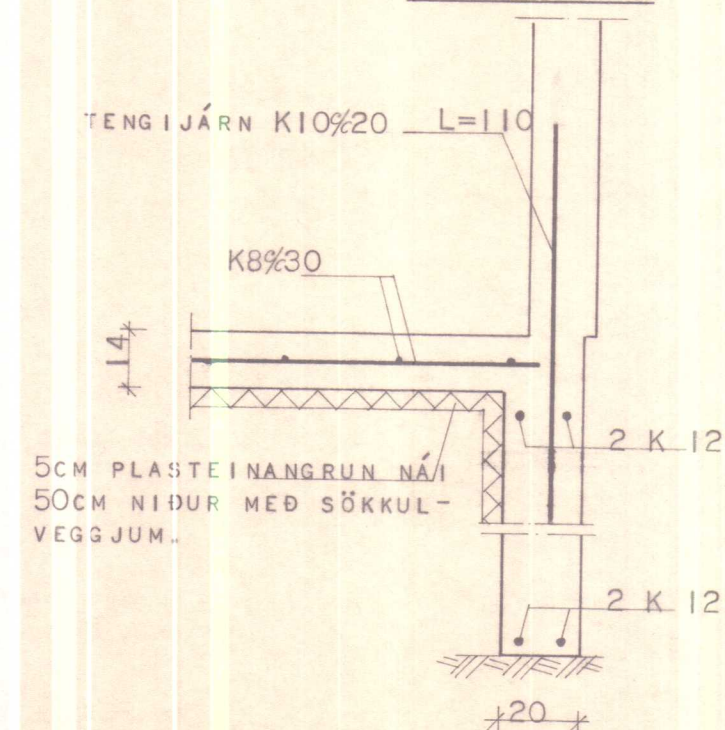

snid b-b

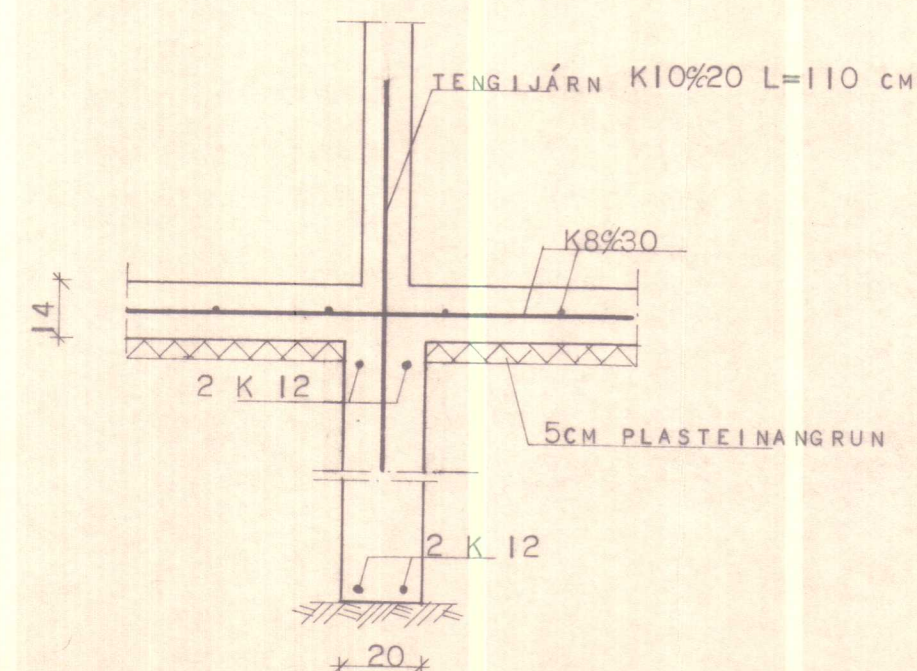

SKÝRINGAR:

SÖKKLAR STANDA Á MÓHELLU EÐA KLÖPP, SÉ JARÐVEGUR ANNAR, SKAL HAFI SAMRÁÐ VIÐ HÖNNUÐI. FYRIR KLÖPP ER HEIMILT AÐ SÖKKULHÆÐ SÉ MINNST 30CM UNDIR BOTNPLÖTU, EN SÉ UM MÓHELLU AÐ RÆÐA SKAL SÖKKULBOTN VERA Á FROSTLAUSU DÝPI. (MINNST 120CM) FYLLA SKAL UNDIR BOTNPLÖTU MEÐ MOLDARLAUSRI MÖL EÐA GRÚS OG ÞJAPPA HANA Í 30CM LÖGUM. VÆTA SKAL HVERT LAÐ ÁÐUR EN ÞJÖPPUN HEFST.

BENDISTÁL ER KAMBSTÁL KS 40 AÐKENNT MEÐ K Á TEIKNINGU.

STEYPUGÆÐI SKULU VERA S-200. SIGMÁL STEYPU SÉ 5-10 CM. LOFTINNIHALD STEYPU SKAL VERA 4,5%.

VINNU VIÐ JÁRNALÖGN, STEYPU OG MÓTA-UPPSLÁTT SKAL VERA Í SAMRÆMI VIÐ ÍST 10.

HÚSNÆÐISMÁLASTOFNUN
RÍKISINS
LAUGAVEGI 77 REYKJAVÍK
SÍMI 28500

VERKNR. A.02.01
BLAÐNR. 2.101

LITLA - ÁSGEIRSA, ÞORKELSHÓLSHR. V-HÚN.

UNDIRSTÖÐUR:

HANNAÐ	MARS'80 BJ	STAÐFERT	MARS'80	/1
REIKNAD	MARS'80 BJ	YFIRFARID		
TEIKNAD	IF	BREYTT		
KVARÐI	1:50, 1:20			

Barrett
Gudni Gunnar