





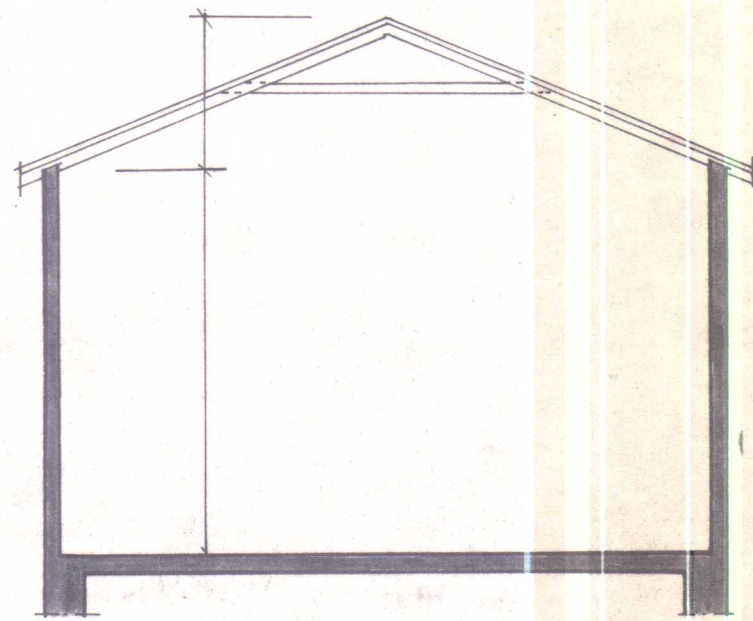


Snið af hlöðu

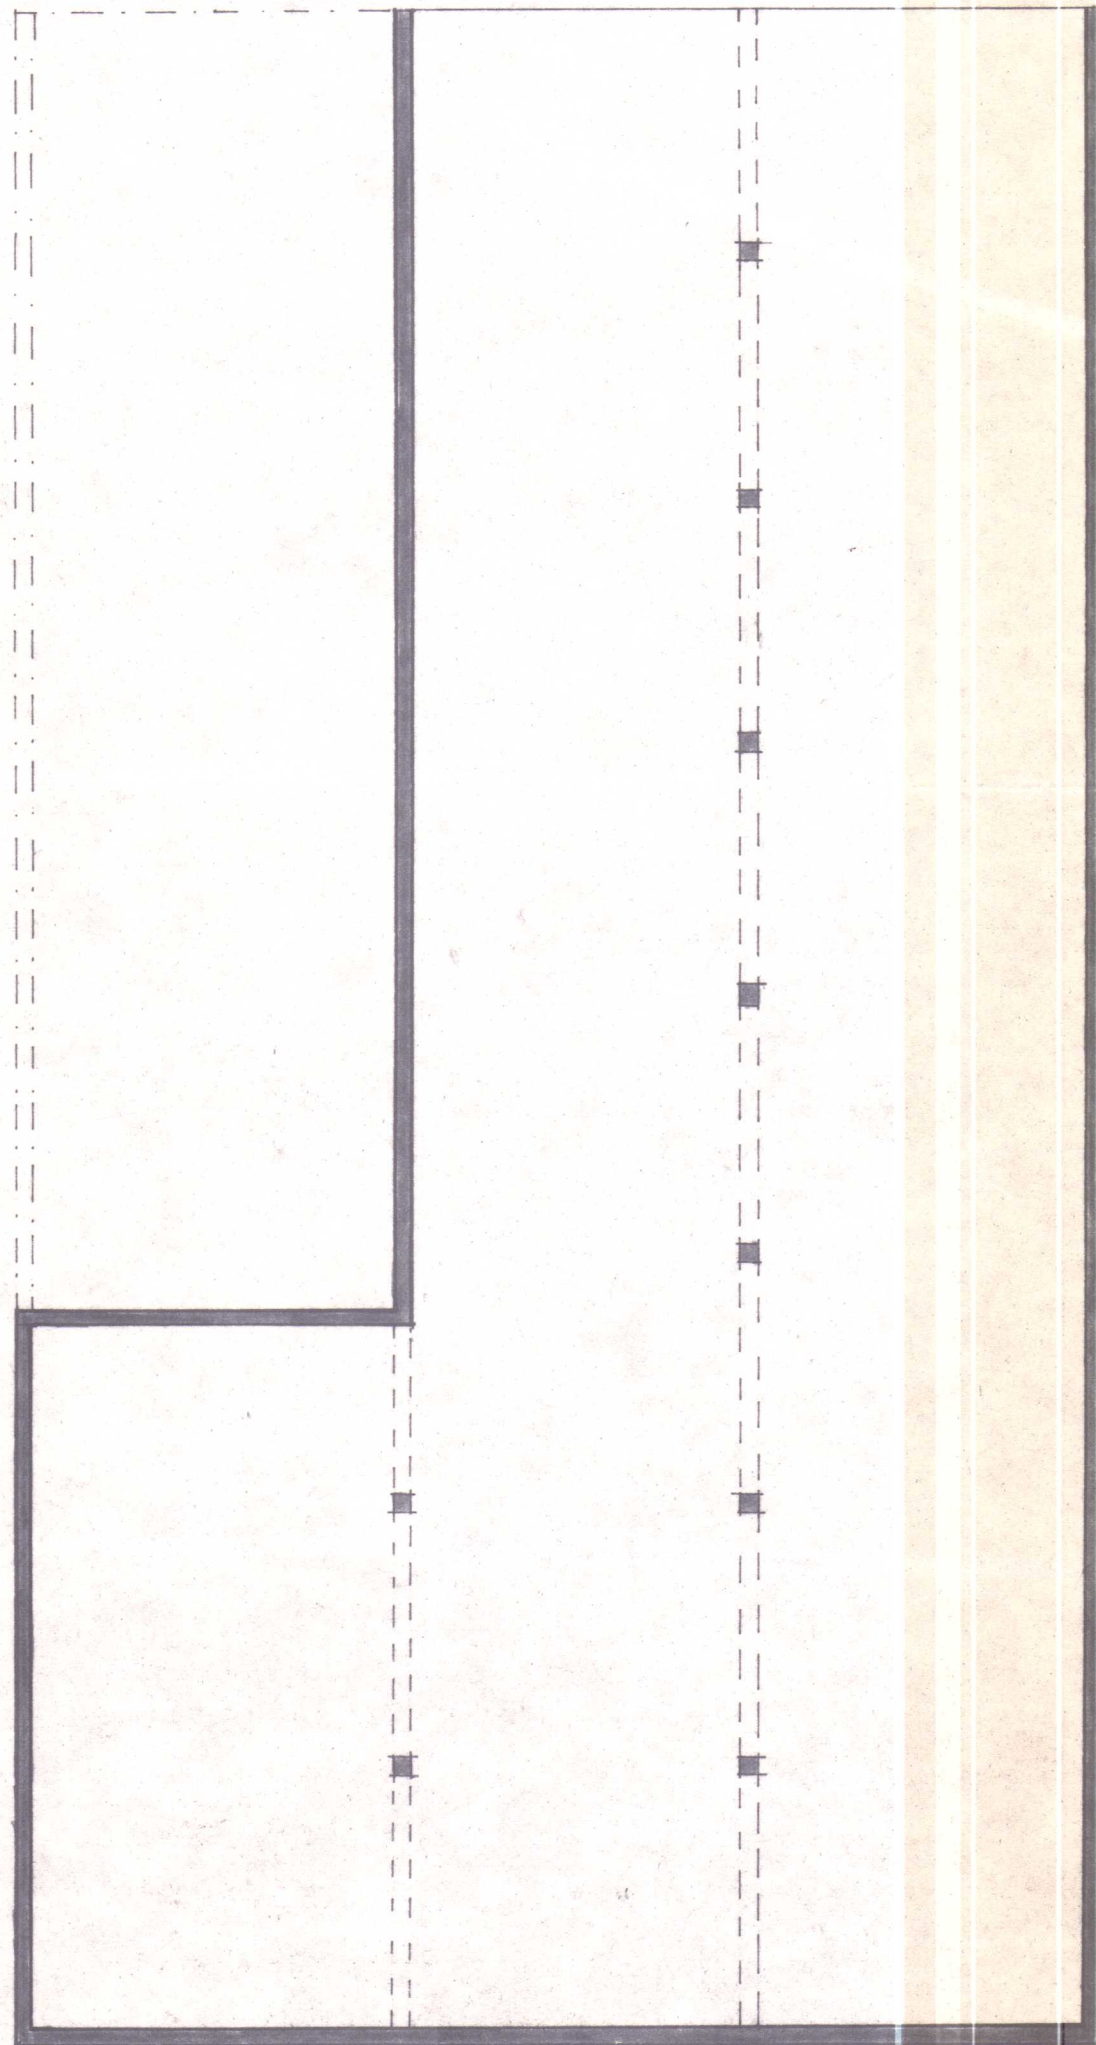

Grunnmynd af kjallara

Teikning samf. Byggingarlífi veitt
í byggingarnefnd Þorkelshólshrepps
Þann 17. 1977 Þótur Hannesson

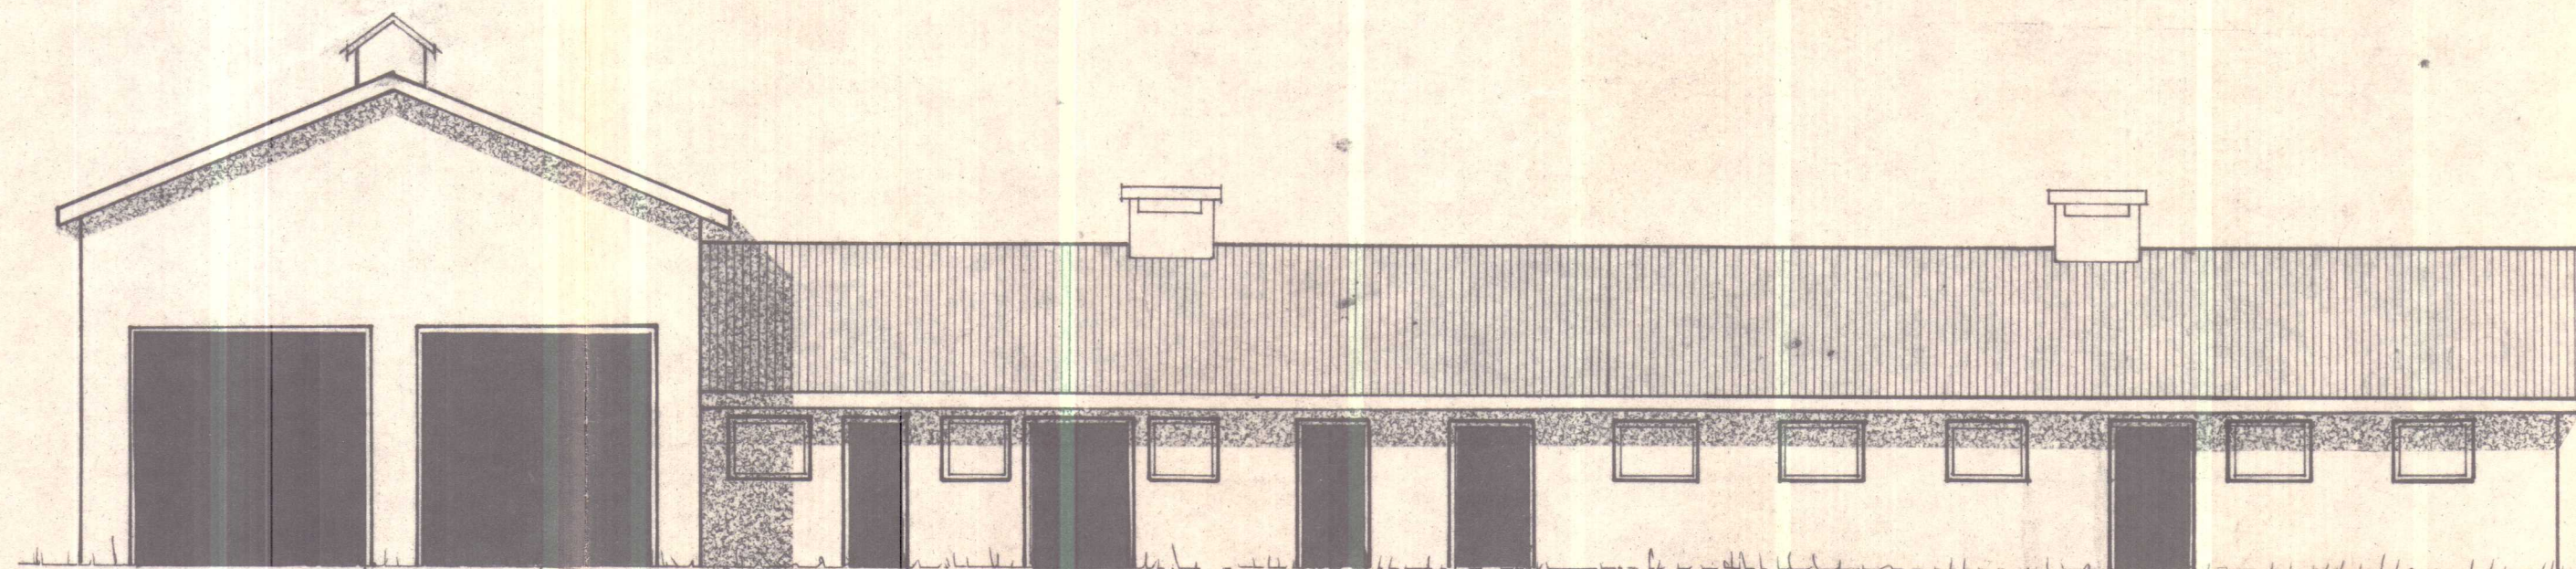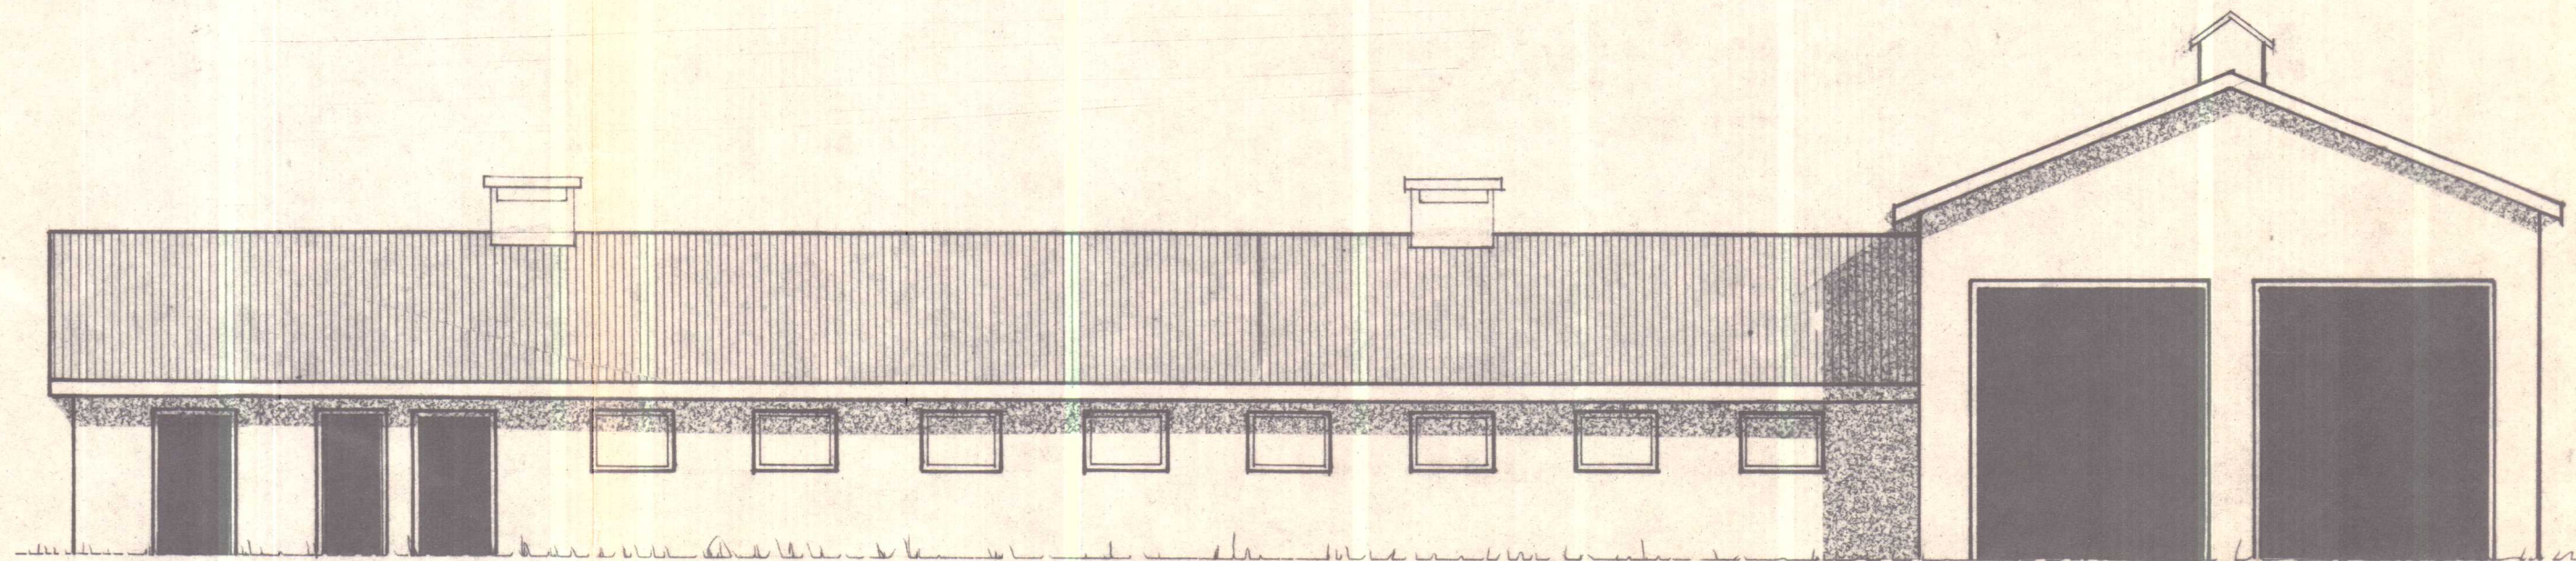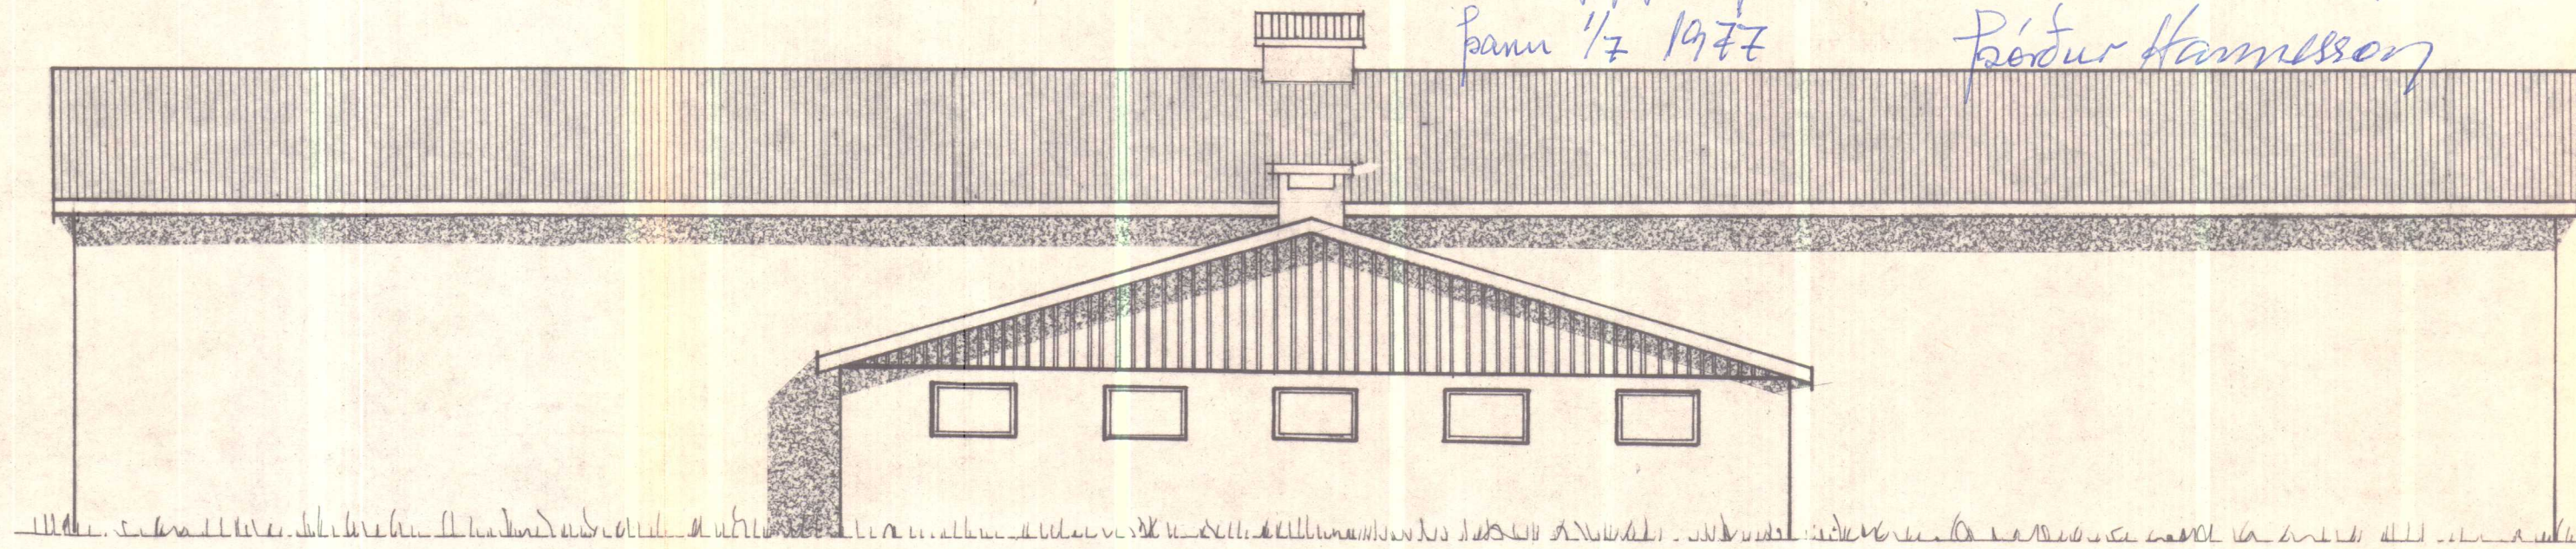

Litla Ásgeirsá, Þorkelshólshr., V-Hún.

BYGGINGASTOFNUN LANDBÚNADARINS
LAUGAVEGI 120 REYKJAVÍK SÍMI 25444

ÓHEIMILT ER AD HEFJA FRAM-
KVÆMDIR FYRR EN BURÐAR-
DOLSTEIKINGAR LIGGJA FYRIR

XXXXXXXXXXXXXXXXXXXXXXXXXXXX

Fjós 36 básar + hlaða og votheyshlaða.

Grunnmynd af kjallara og snið af hlöðu

Útlitsteikningar

TEIKN. NR. 10-2098/2

BREYTT FRA

MÆLIKVARÐI 1:100

DAGSETNING 16. 8. '74

TEIKNAD Hólmfríður

Hólmfríður