



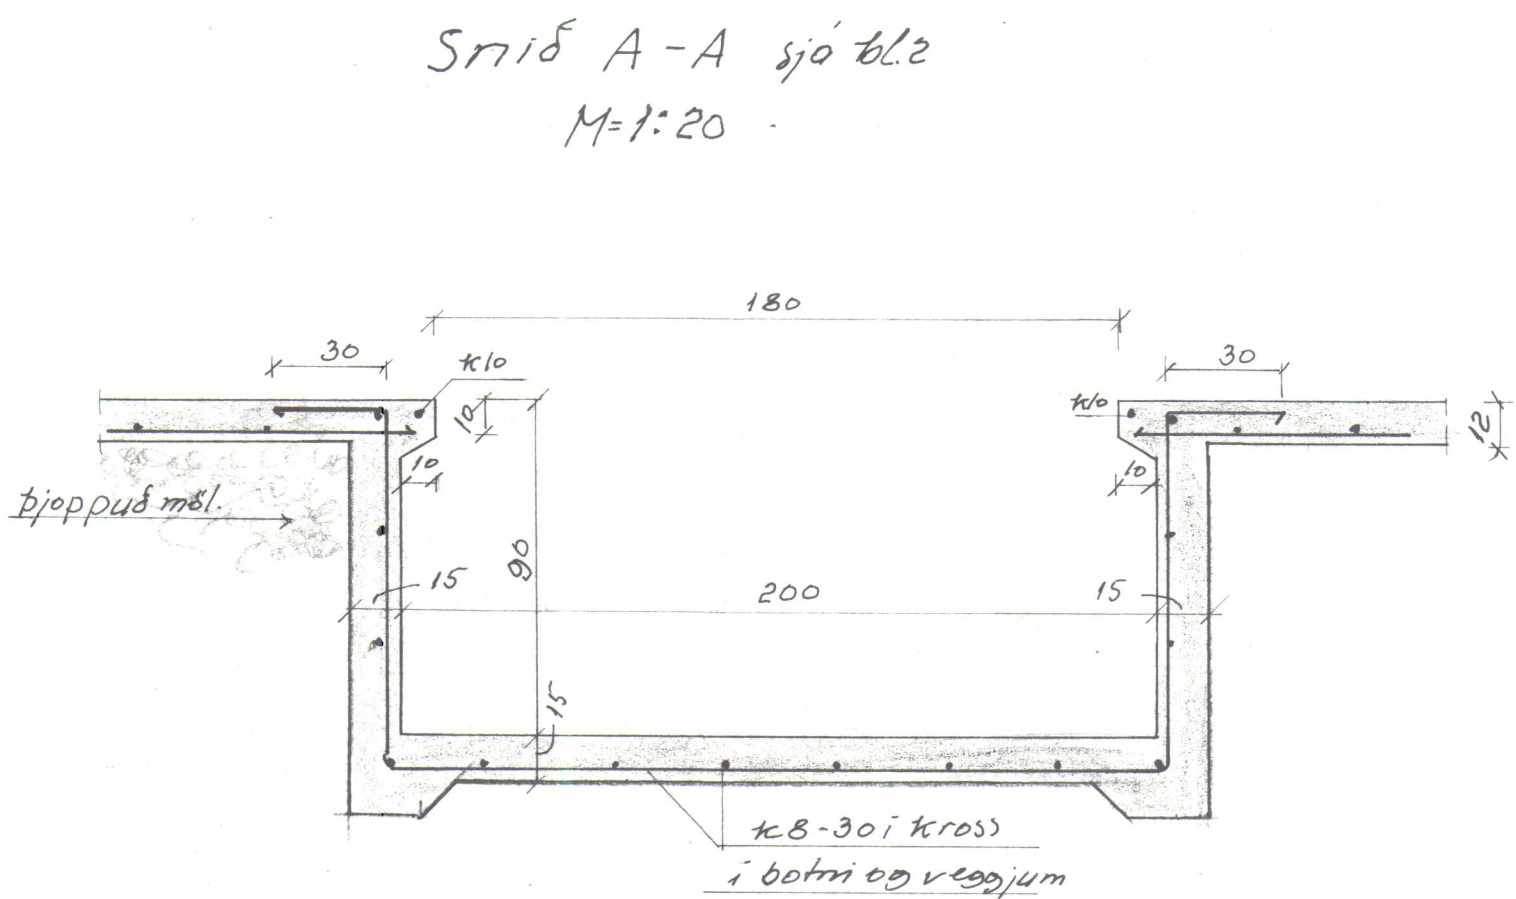



B/110-2098 Litla Ásgeirsa, Þorkeiðsh. nr. V-Húsi			
Landnám ríkisins			
smíði mjólkto bús og undir keyrslu.		Mælikv. 1:20	Reikn. Teikn. Samb.
Reykjavík, ágúst 1976 Sig. Sigvaldsson		Verkefni nr. 5. Breytingar	

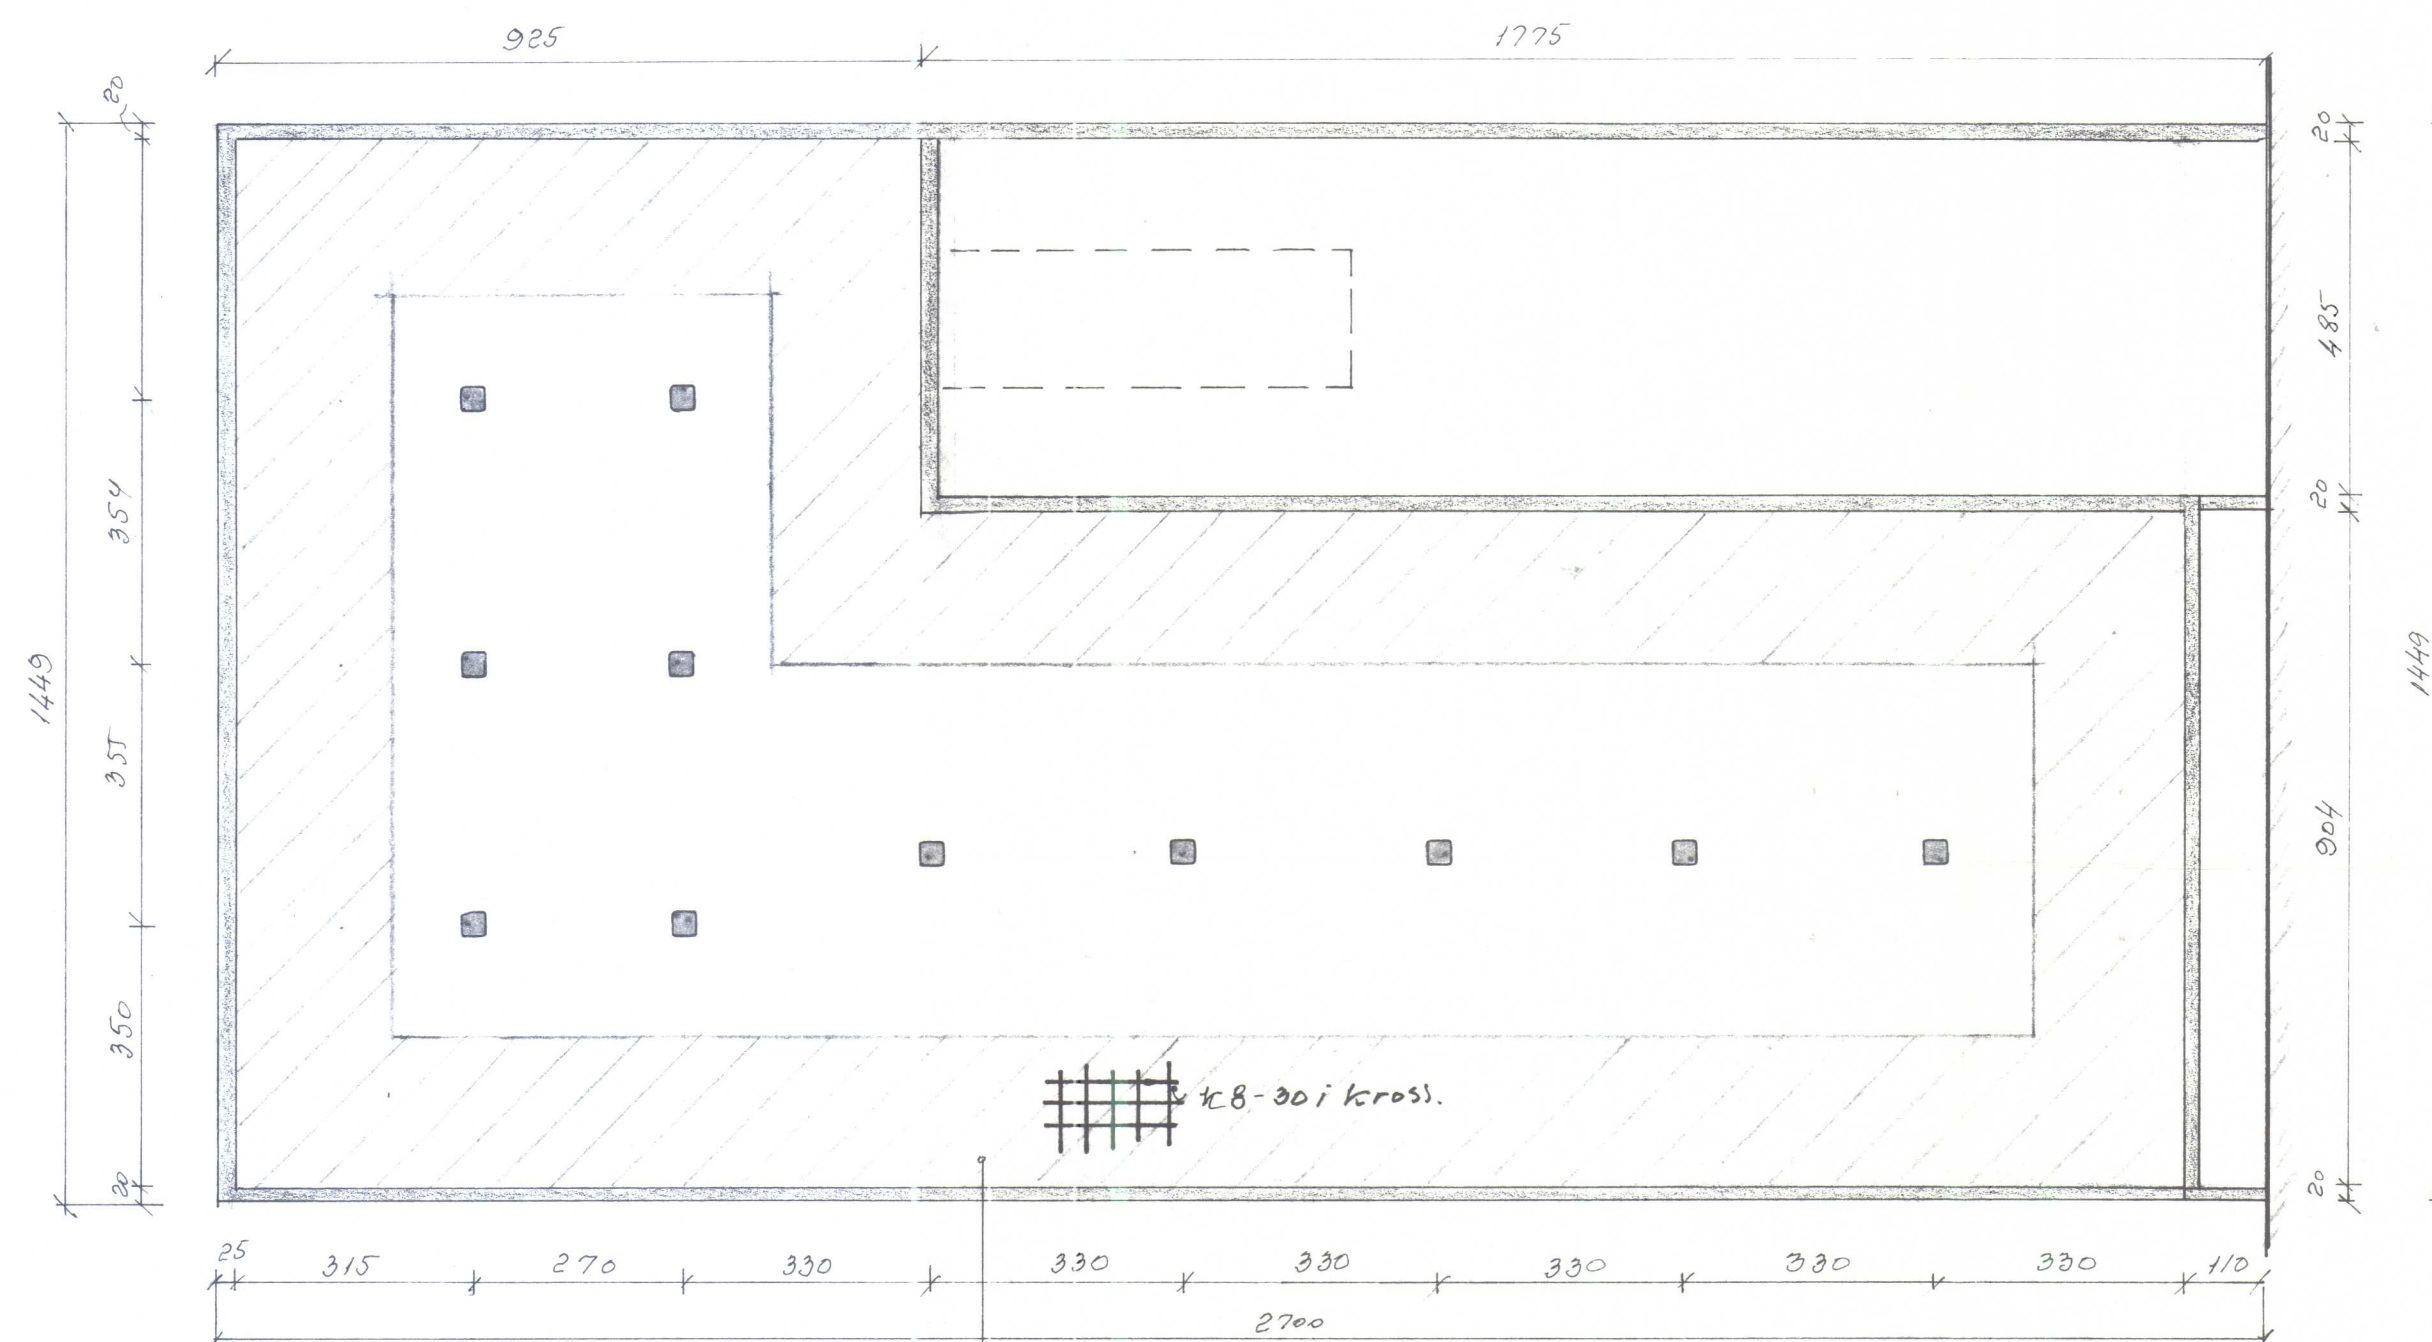


Botnplata bendist 2000 inn fyrir
innvegi KB-30 i krossi. skótríkðar flétur.


Sjá sniði veggja á bl. 3.

Ingvær G. Jónsson
Gýggjarhóli
I. G. Staðarh. Pósth. 59 550 Soutark.


Bl. 10-2098 Litla Asgeirsa, Þorkeðshólsgr., V-Hún.			
Landnam ríkisins			
Haughúsbotn	Mælikv.	Reikn.	SS
	1:100	Teikn.	
	Samb.		
Reykjavík, 1. júní 1977		Verkefni nr.	
Sig. Sigvaldson		1.	
Breytingar			

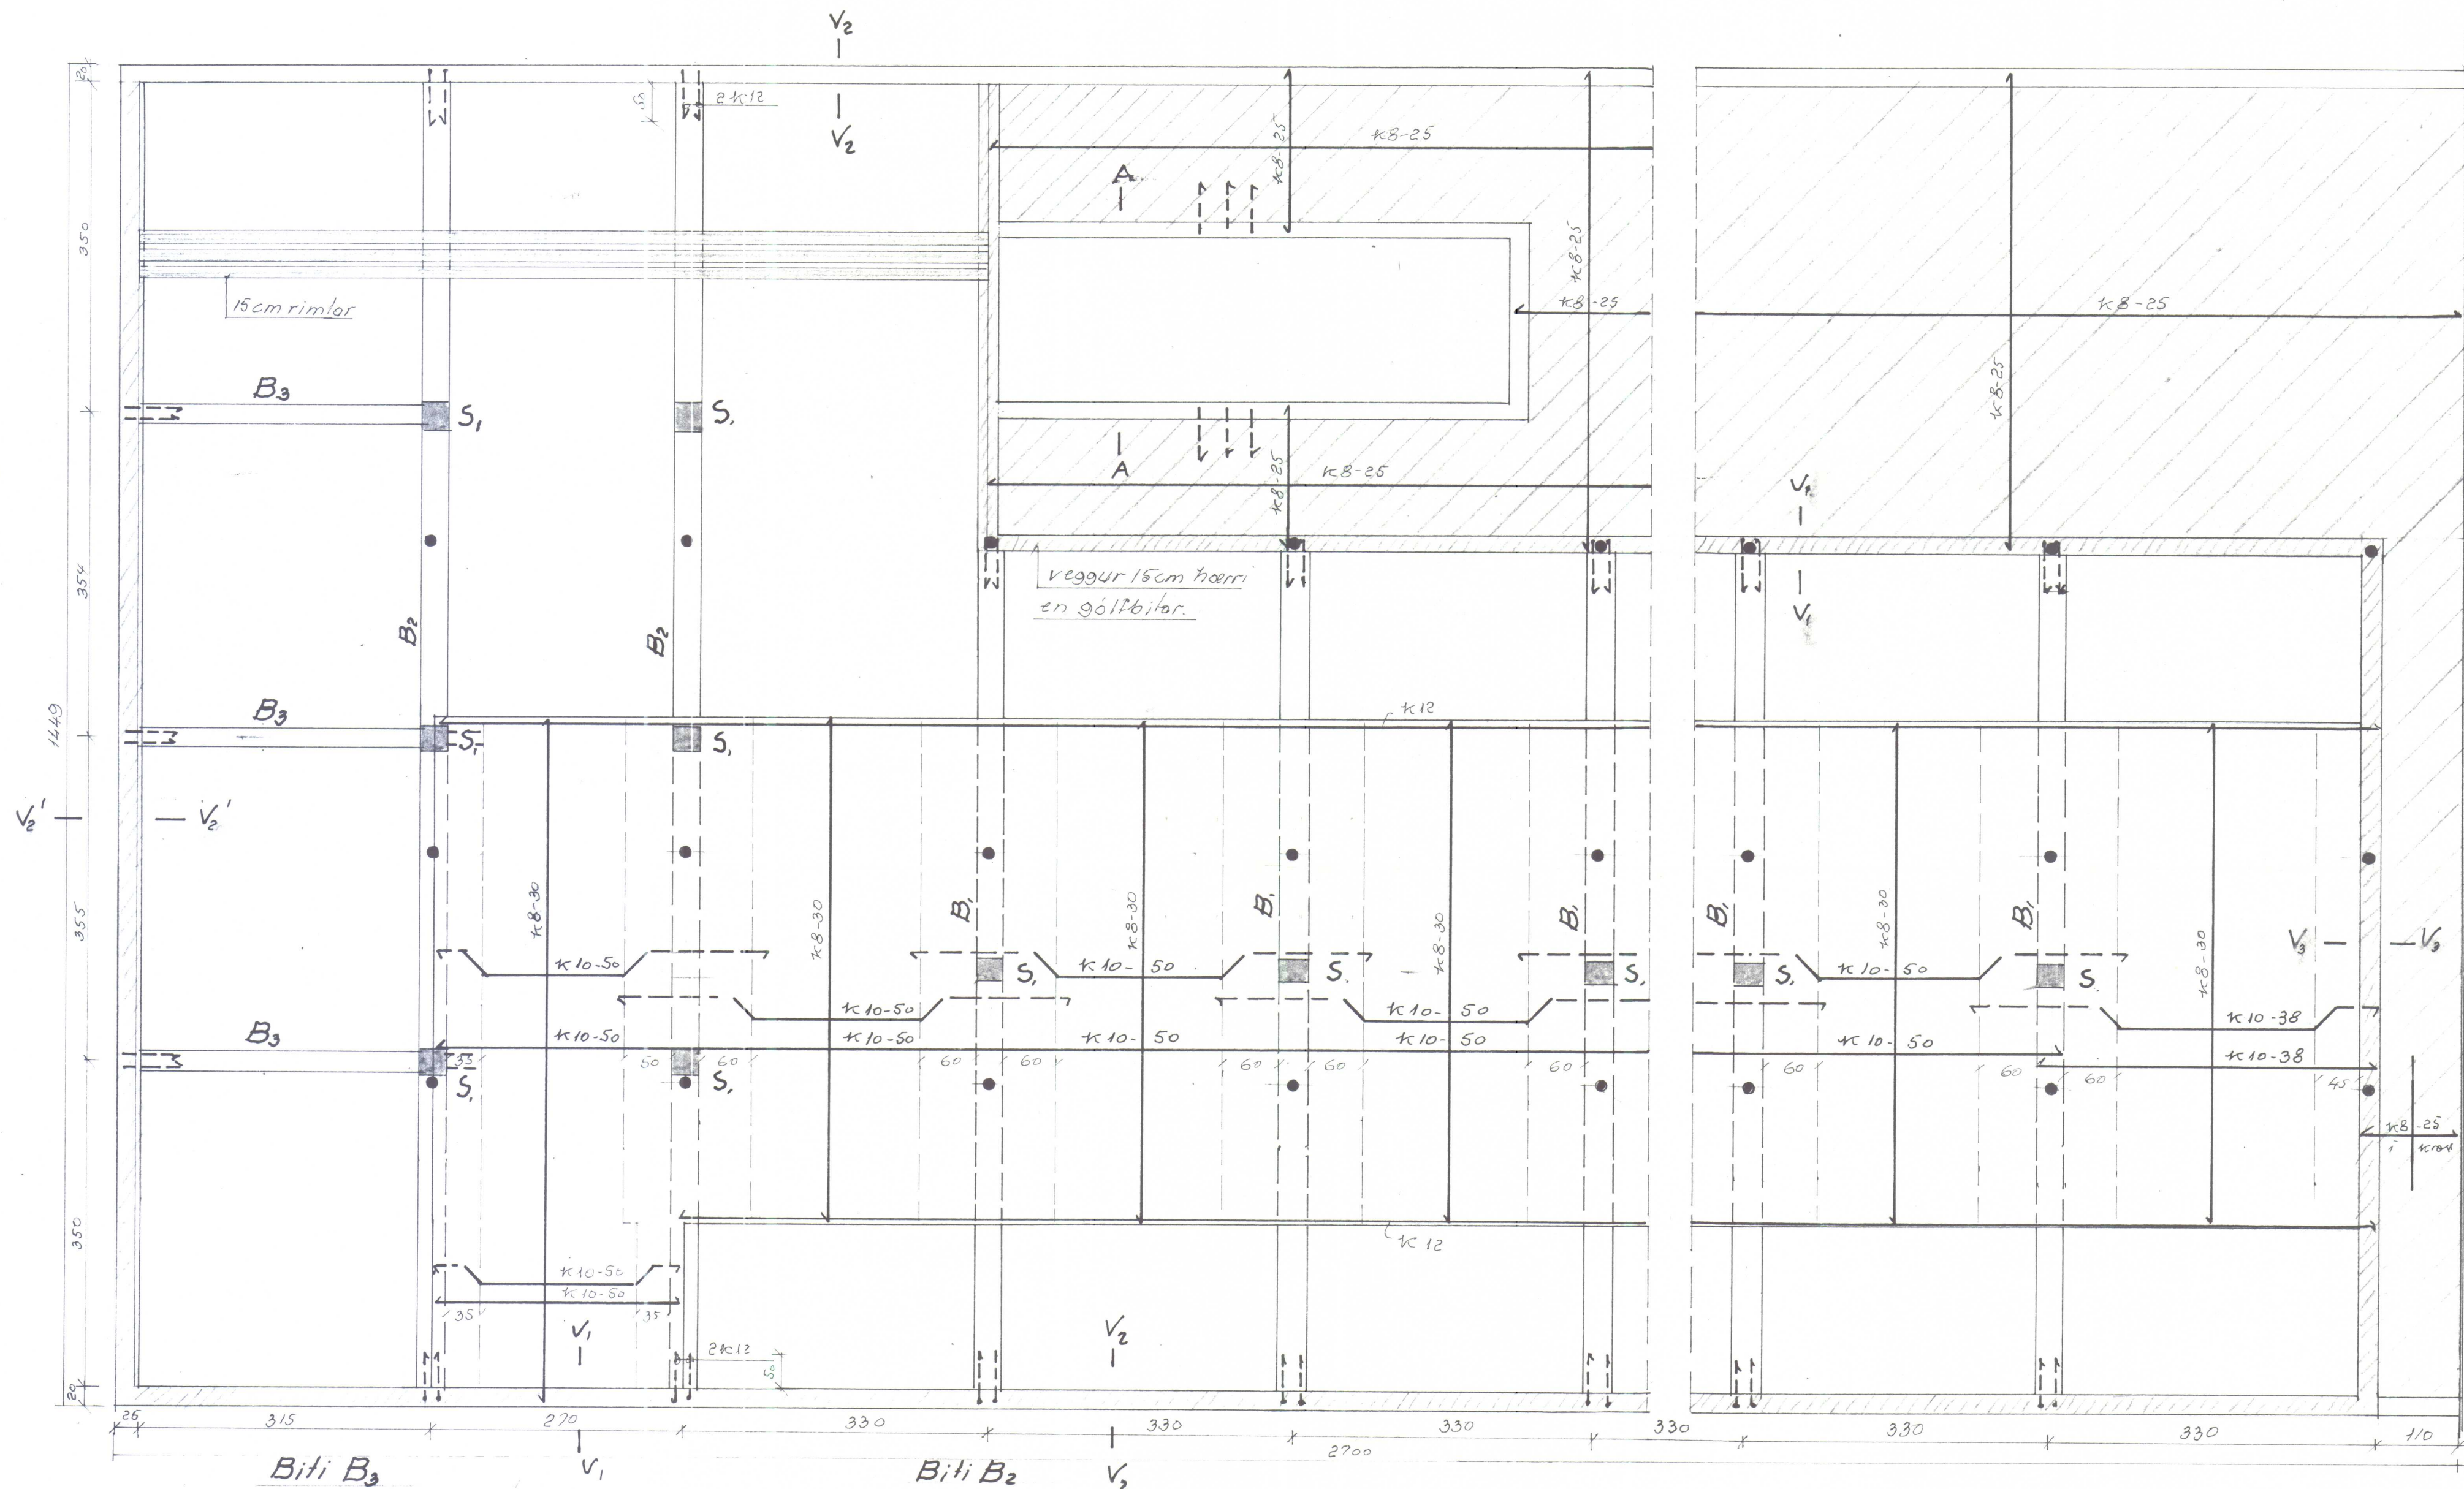

Bítl B3
M=1:20

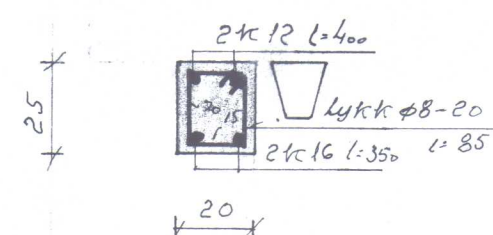

Bítl B2
M=1:20

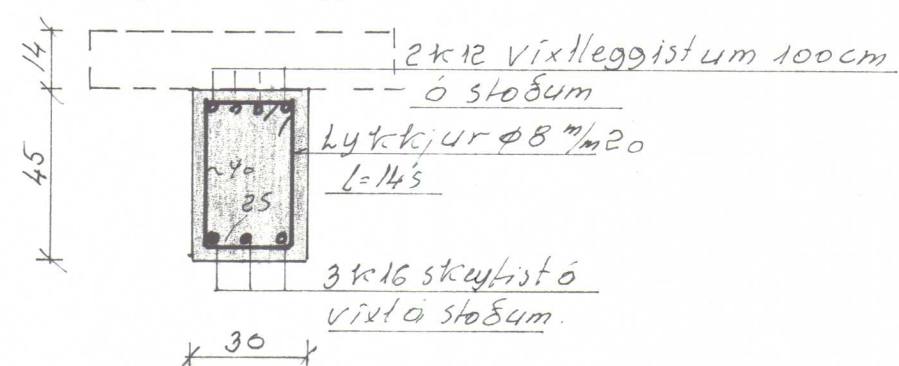

Sníð í vegg sjá bl. 3
Bítl B1, B4 Sníð A-A bl. 5
Þversníð í fjöspak B1 6

Bl. 10-2098 Litla Ásgeirsa, Þorkefsh. hr., V-Hún.

LANDNÁM RÍKISINS

FJÓSGÓLF

Reykjavík, 1. júní 1977

Sig. Sigvaldason

Mælikv.
1:20
1:50


Reikn.
Teikn.
Samb.

Verkefni nr.

2.


Breytingar

Snid $V_1 - V_2$ (Jordfylling advegg)
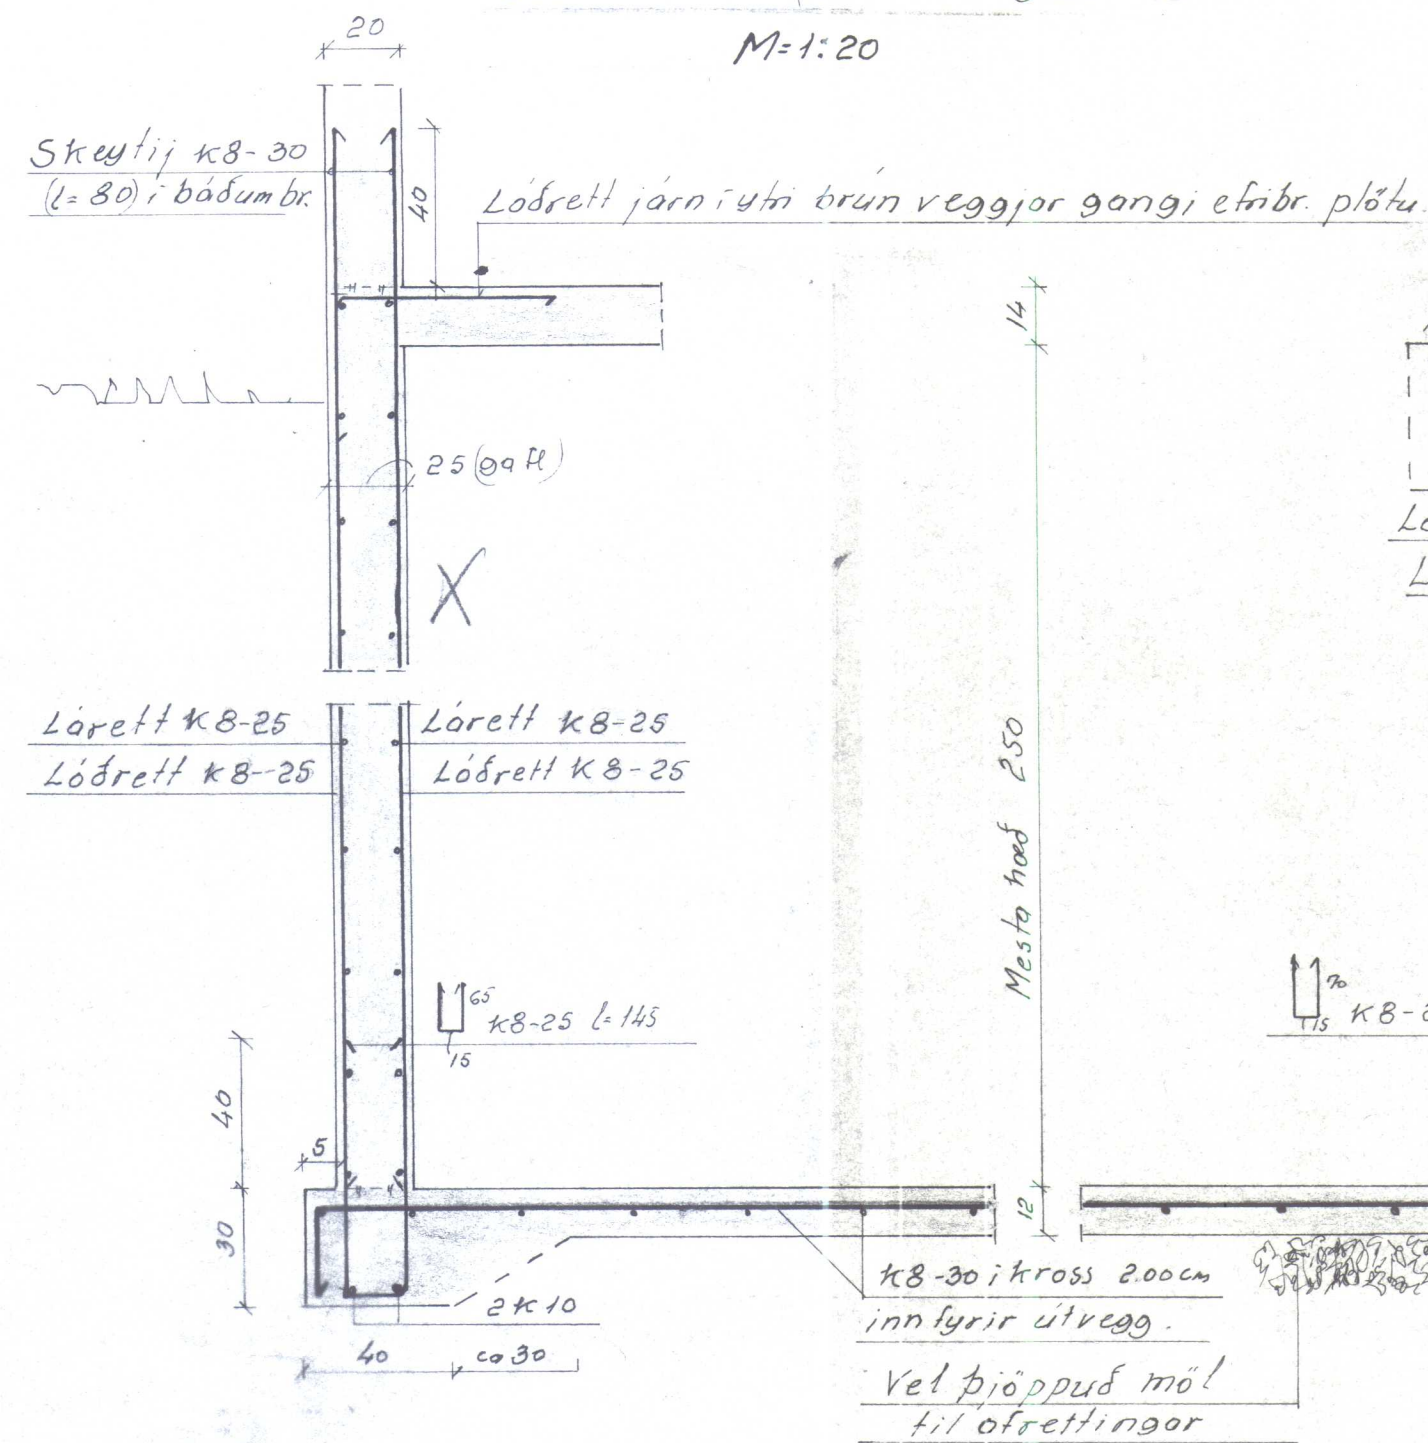
$$M = 1:20$$


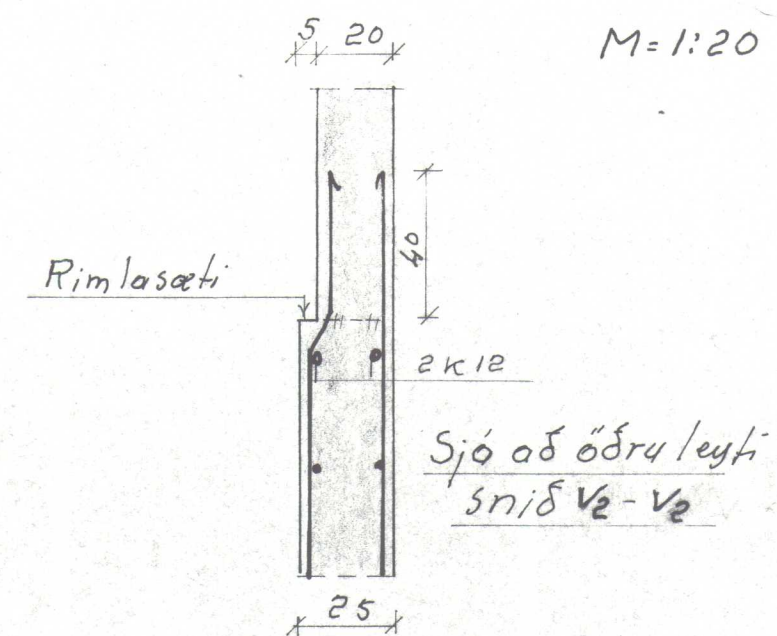
Snid $V_2 - V_2$ (Litt jordfylling og vegg)

$M=1:20$

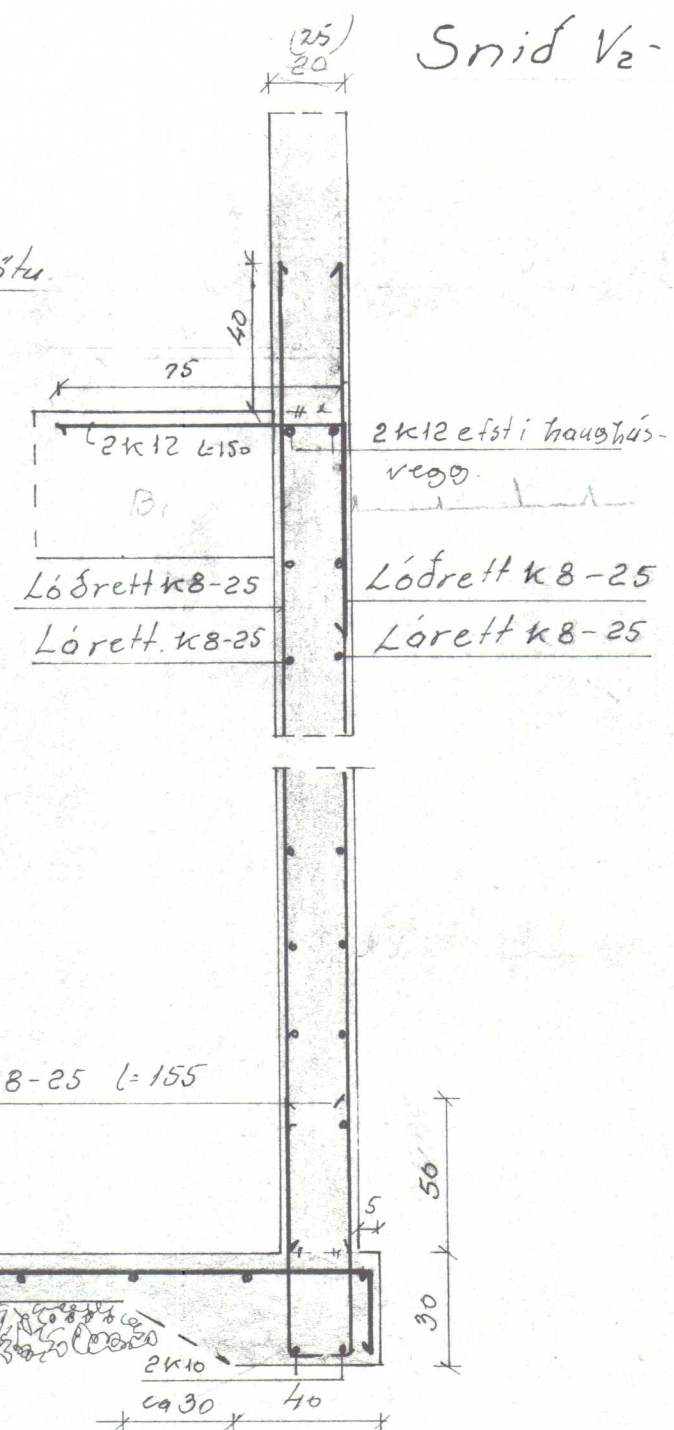


Snid $V_2' - V_2'$

$M = 1:20$




Horn l rettsn d.

$M = 1:20$

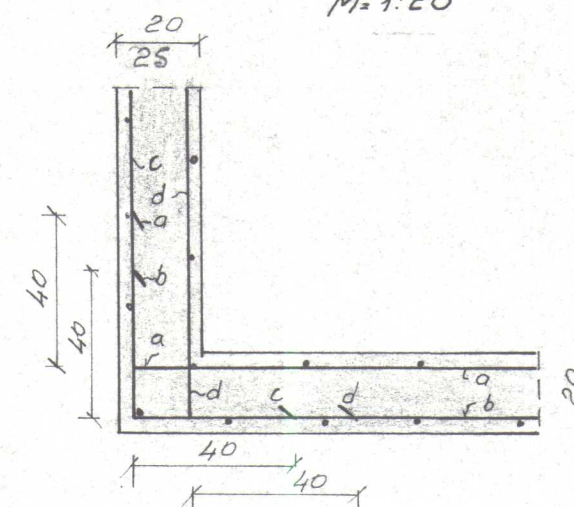

$$\sin \delta V_3 \quad V_3$$

$M = 1:20$

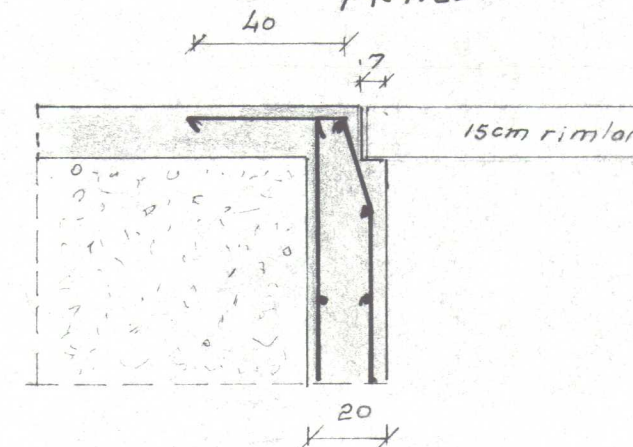

Stofur m/undirstöðum

$M=1:20$


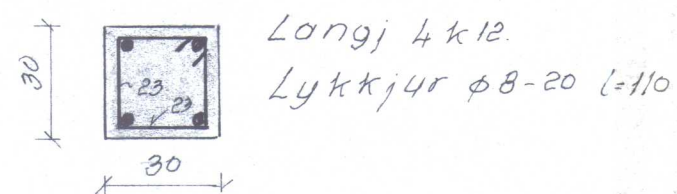


Sjö Leikn. 1092.

Sníð í sökkul undir
20.5 haug húsbóttri

$M = 1:20$

sjó að öðru leyti $V_2 = V_2$

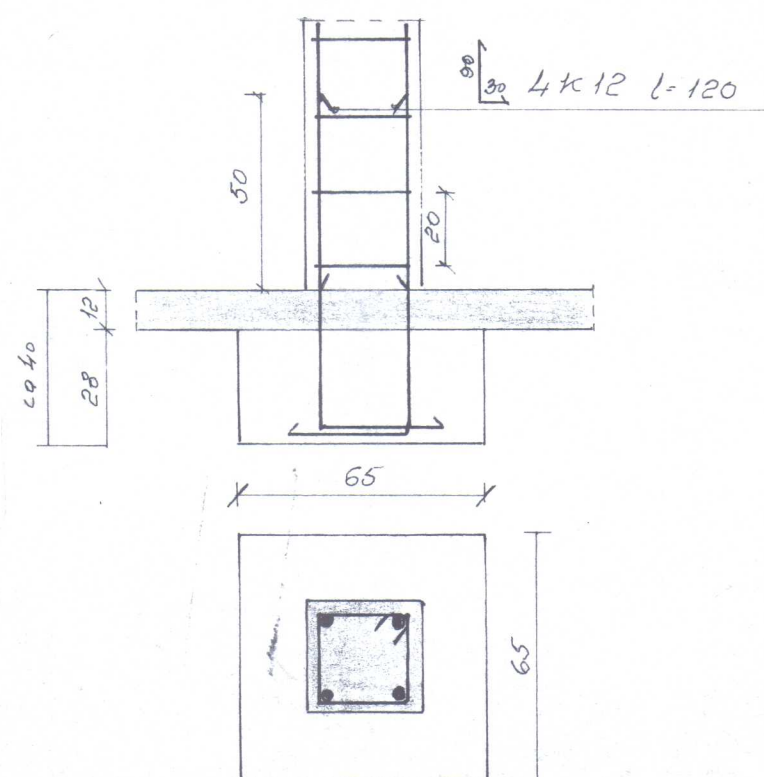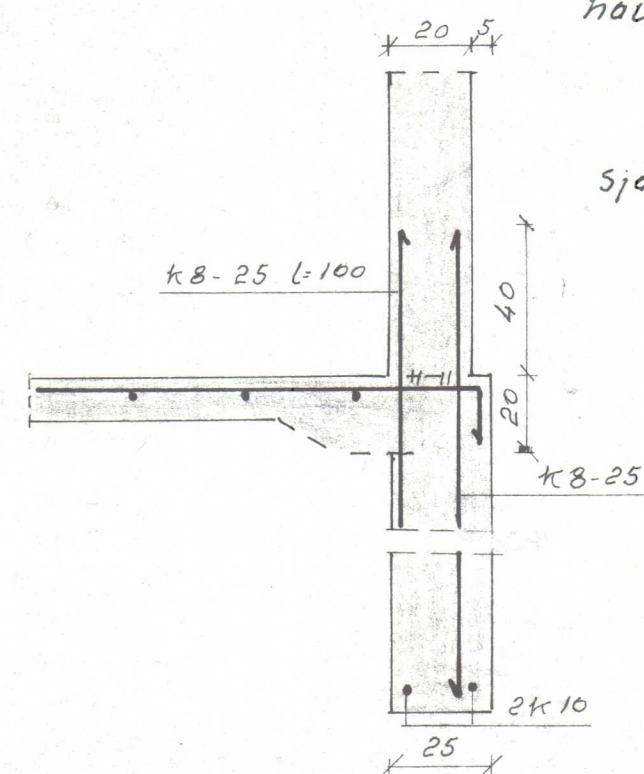

B/16-2076 Litla Ággsa, Þorkelsh. h. Vellur			
Landnam ríkisins			
Sníð í vegg, stóðir o.fl.	Mætikv.	Rákn.	88
	1:20	Teikn.	
	Samb.		
Reykjavík, ágúst 1976 Sig. Sigvaldason.	Verkefni nr.	3.	
	Breytingar		