




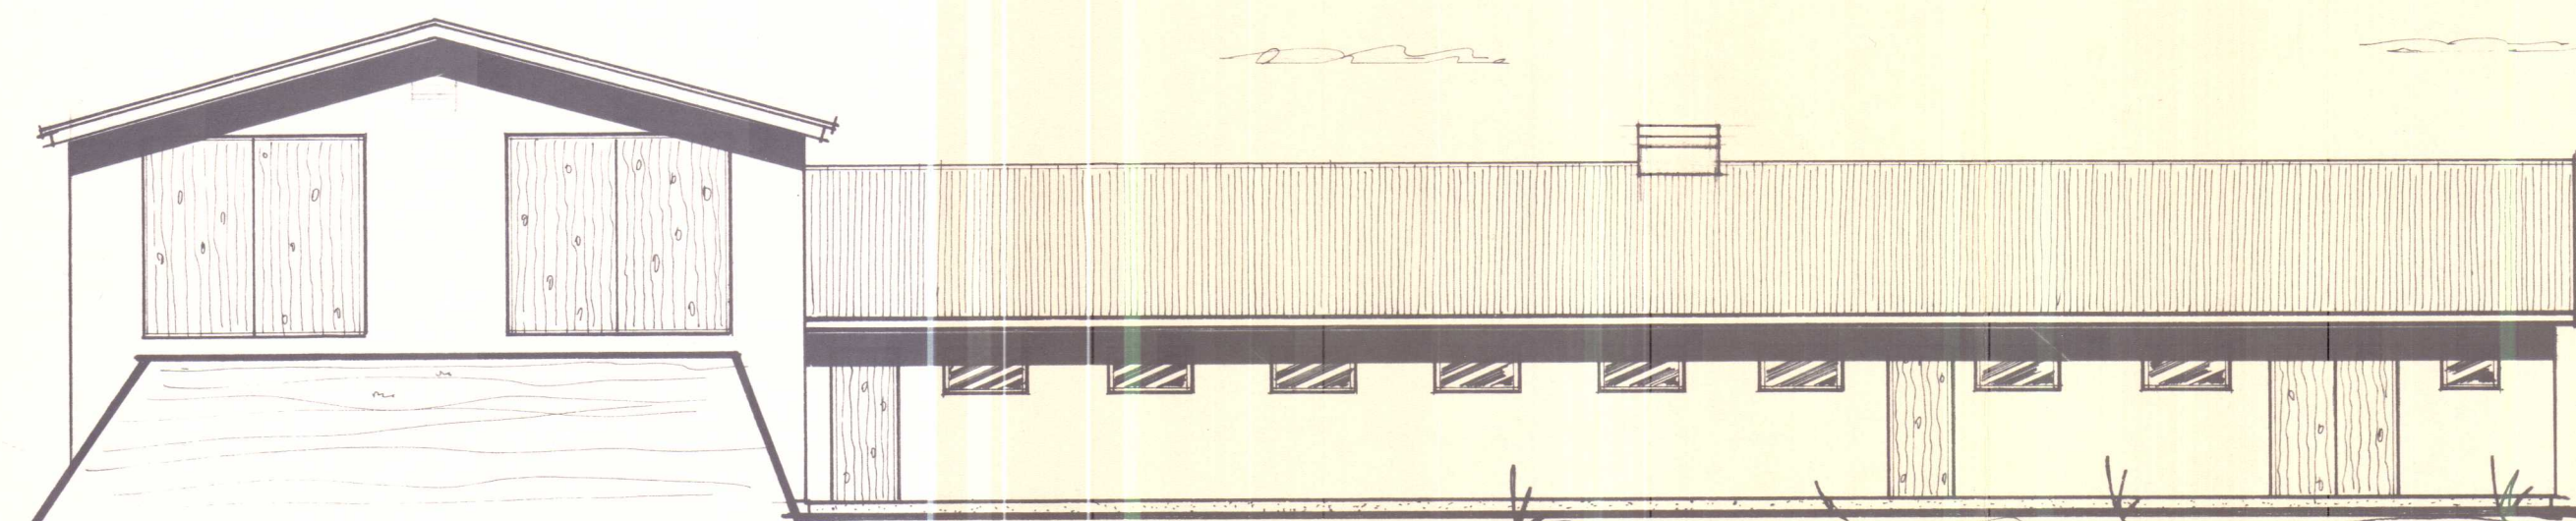

Hliðarmynd

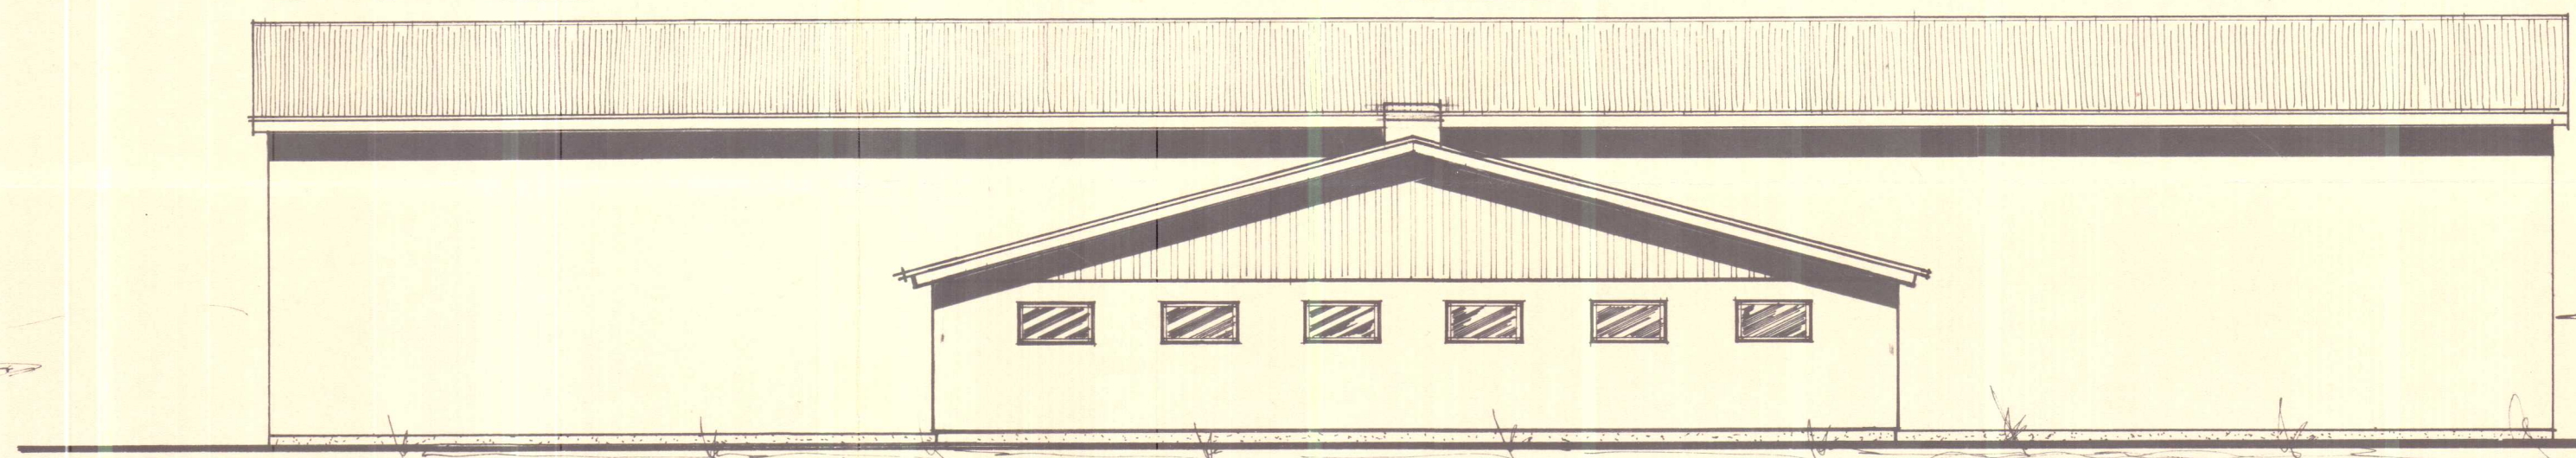




Fjó. gafl

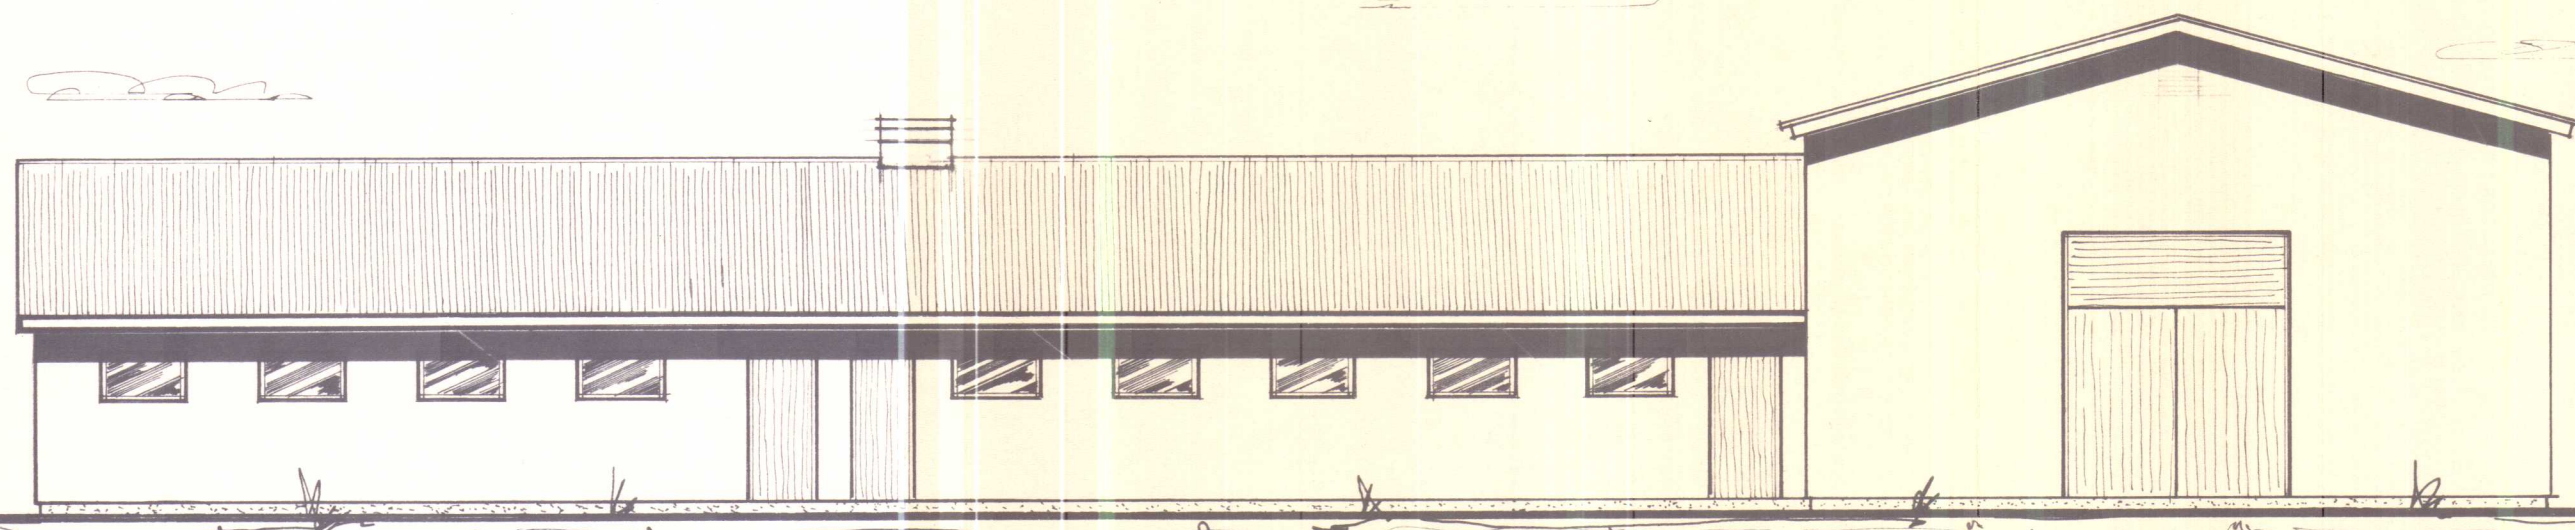

Hliðarmynd

Gafl


Samp. í byggingaræfnd
Þorkelshólshrepps
29 júlí 1976.
Þóður Hannesson

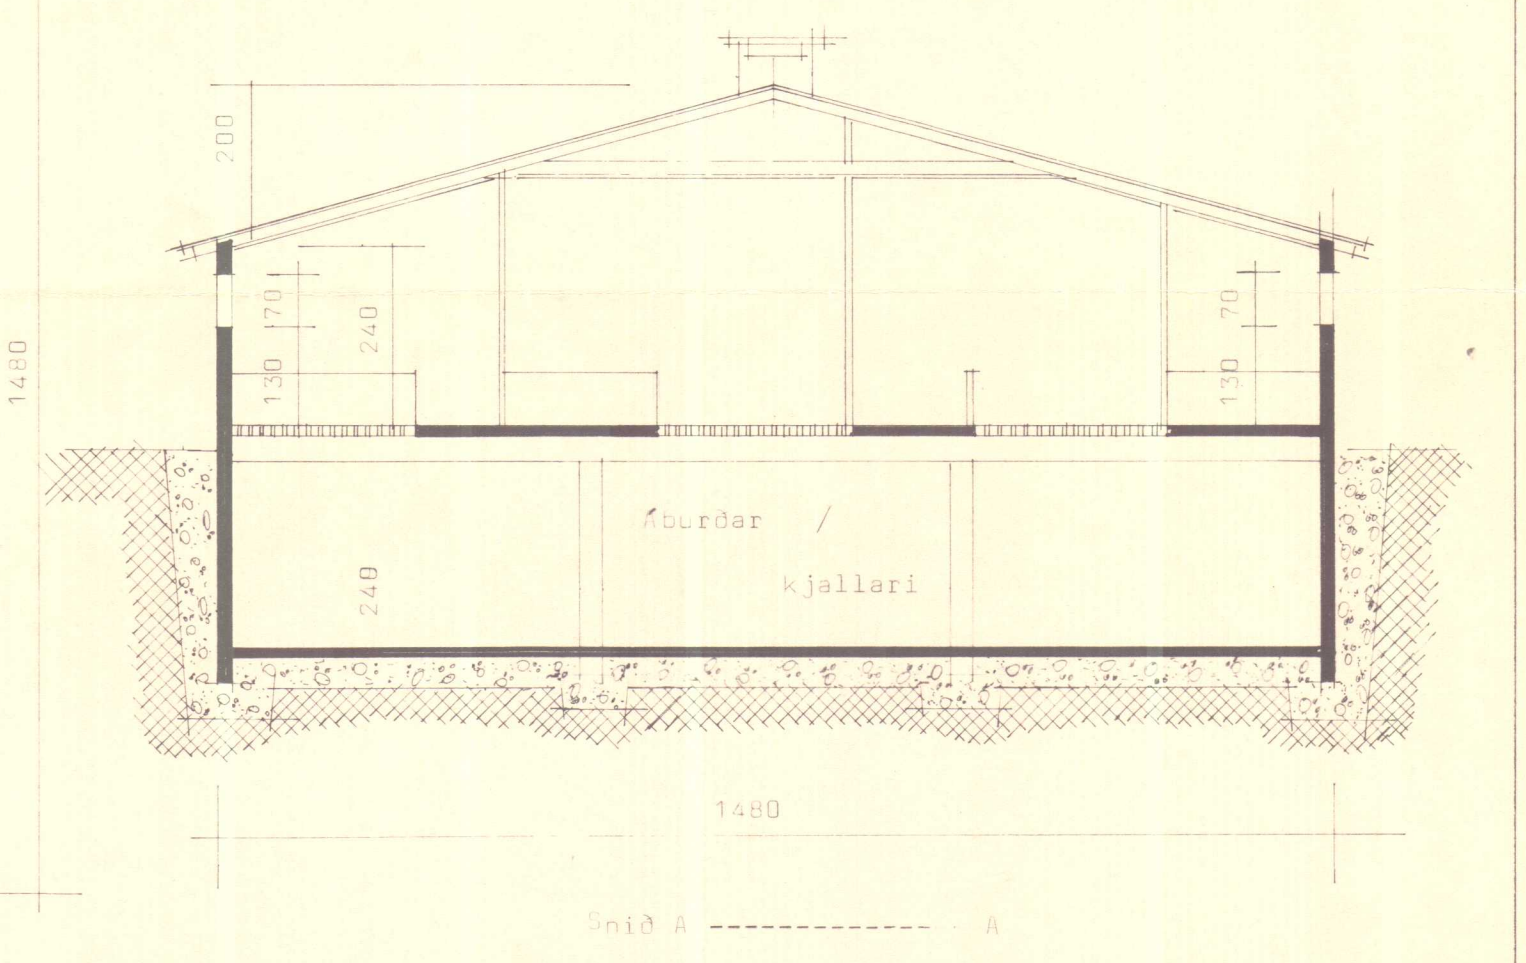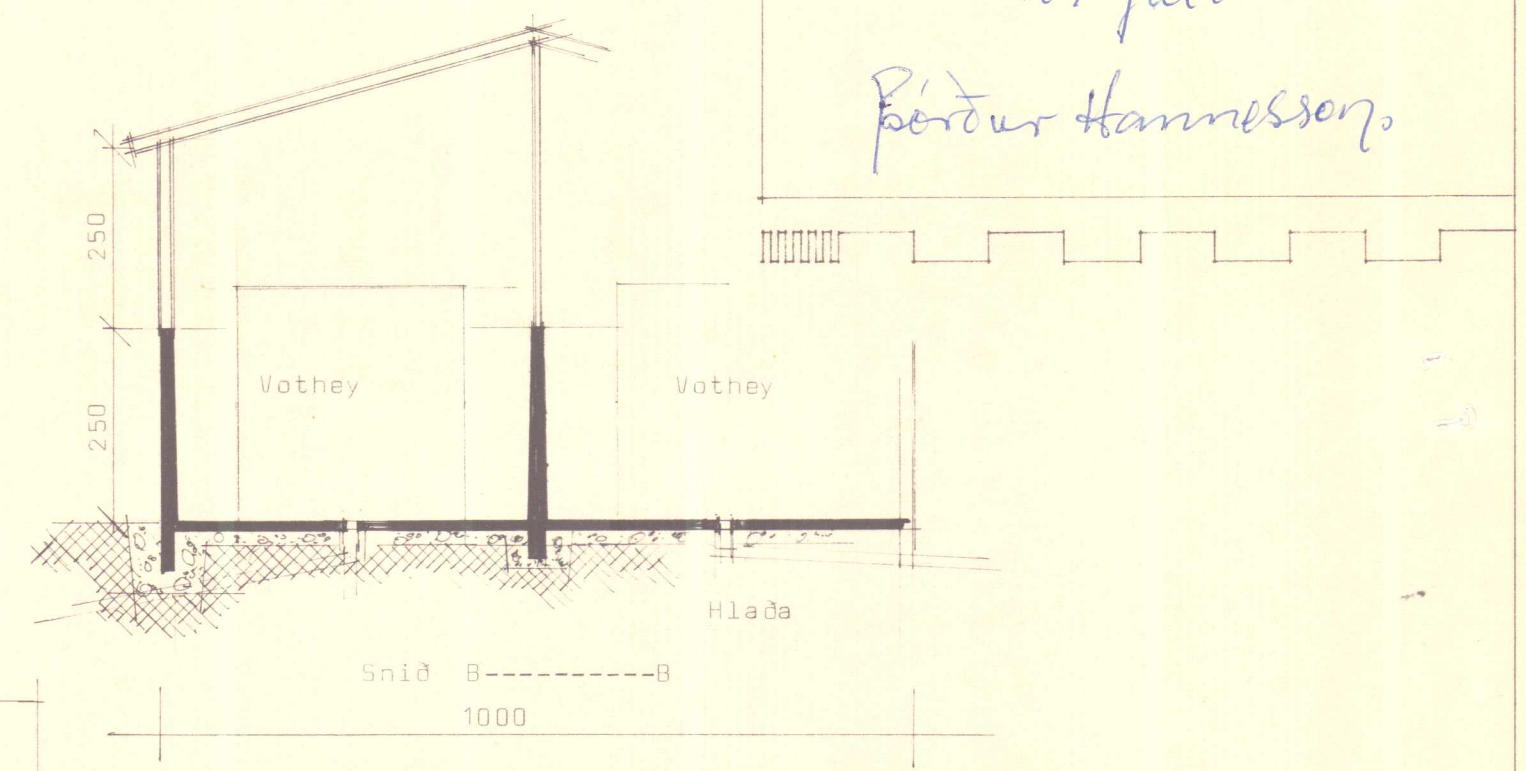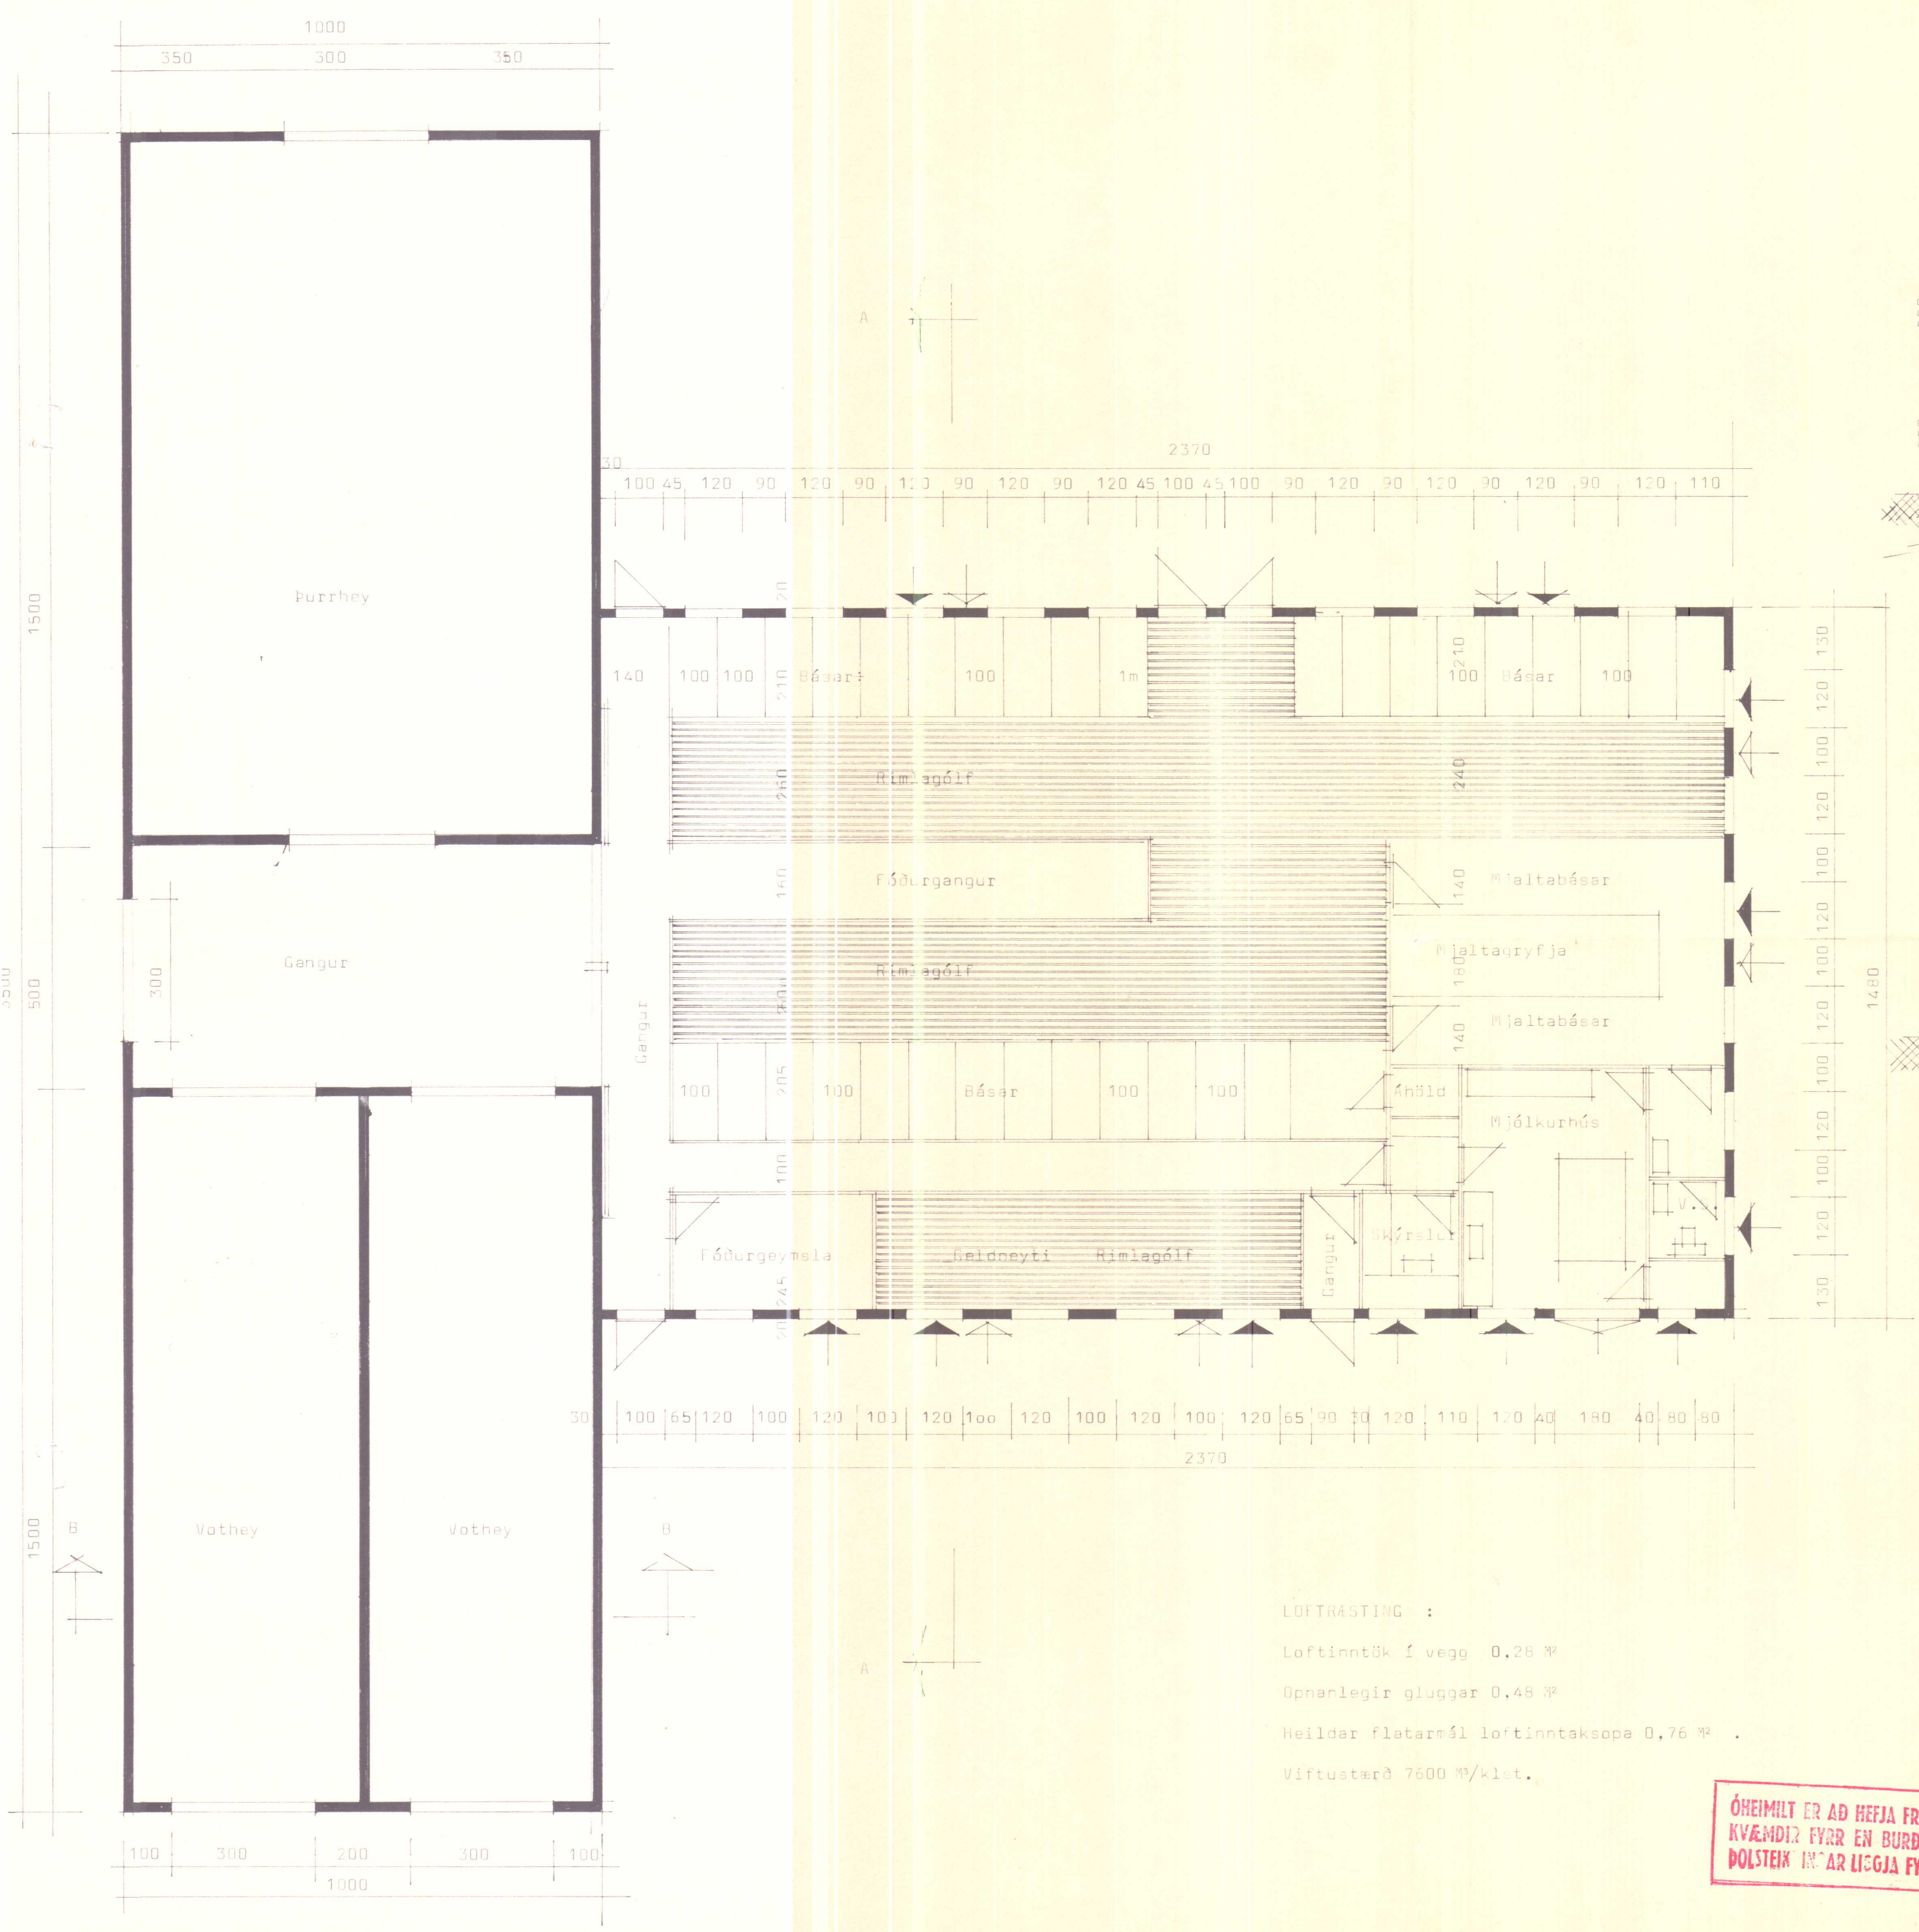


LOFTRASTING :
Loftrinntök í vegg 0,28 m²
Opnarlegir gluggar 0,48 m²
Heildar flatarmál loftrinntaksopa 0,76 m²
Viftustærð 7600 m³/klet.

ÓHEIMILT ER AÐ HEFJA FRAM-
KVÆMDIR FYR EN BURÐAR-
DOLSTEIN INNAR LIEGJA FYRIR


BL	BYGGINGASTOFNUN LANDBÚNAÐARINS LAUGAVEGI 120, REYKJAVÍK, SÍMI 25444	TEIKN. NR. 10-2581-3
	LITLA ÁSGEIRSA., Þorkelshólshr. V-HÚN .	BREYTT FRÁ 10-2124
	32 bása lausgöngufjós .	MÆLIKVARÐI 1 : 100
	Flatarmál fjósa er 350,7 m².	DAGSETNING 29.7.76.
	Grundmynd og snid	TEIKNAD ps.

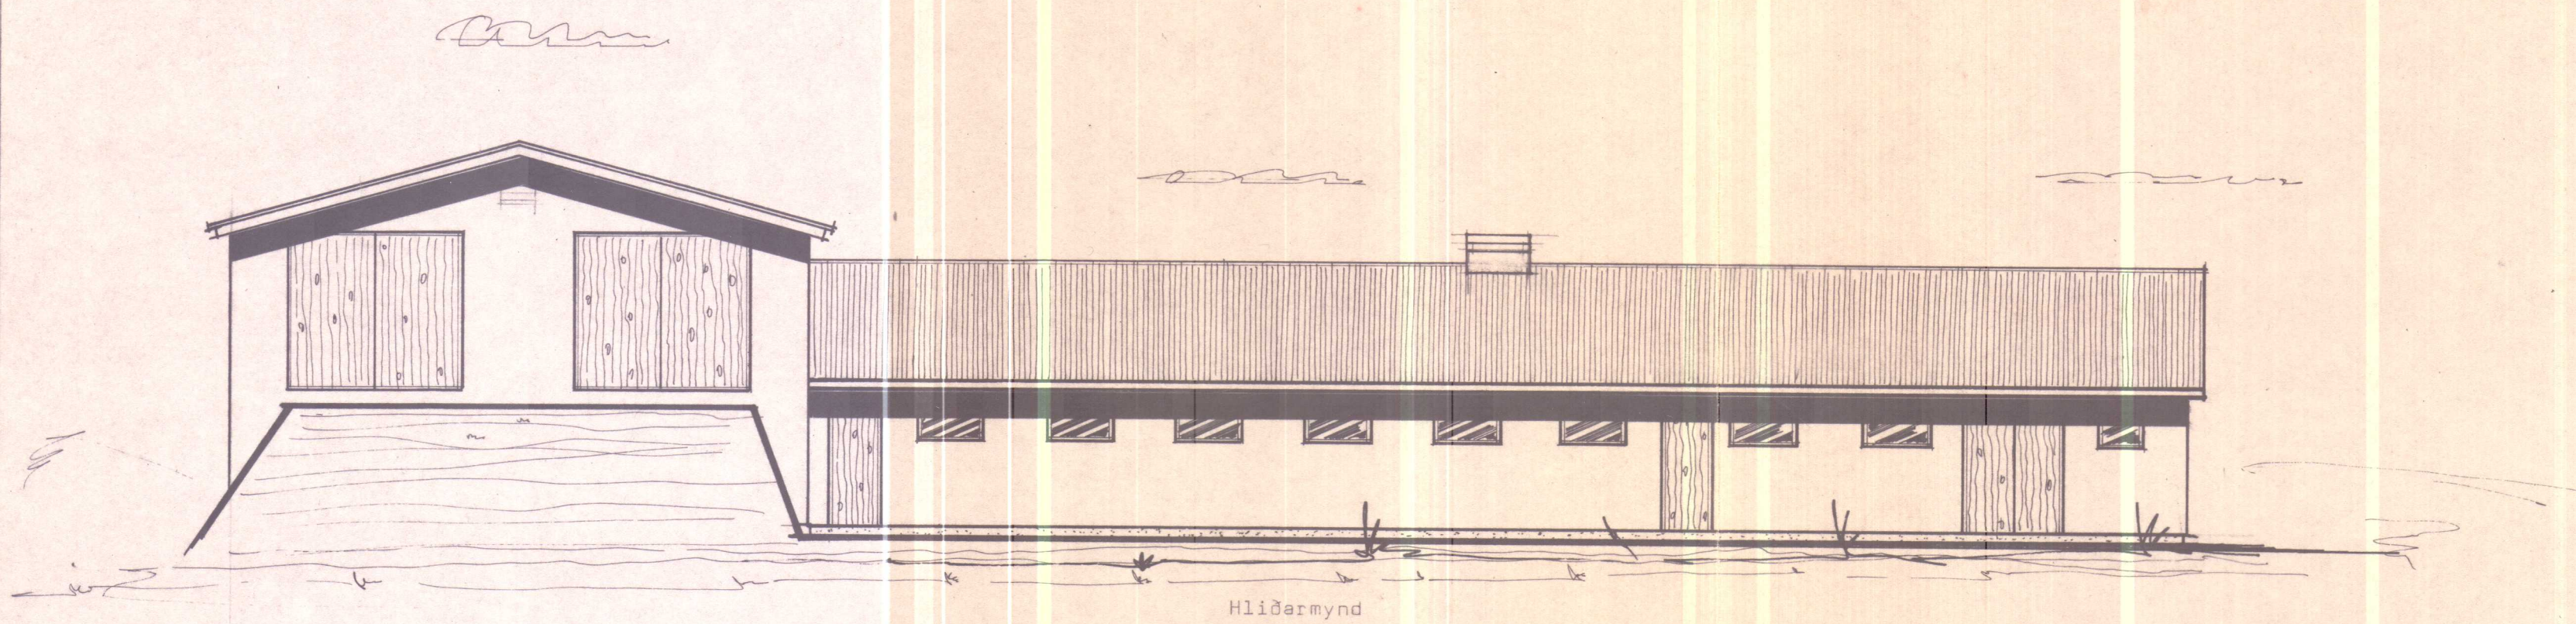

Hliðarmynd

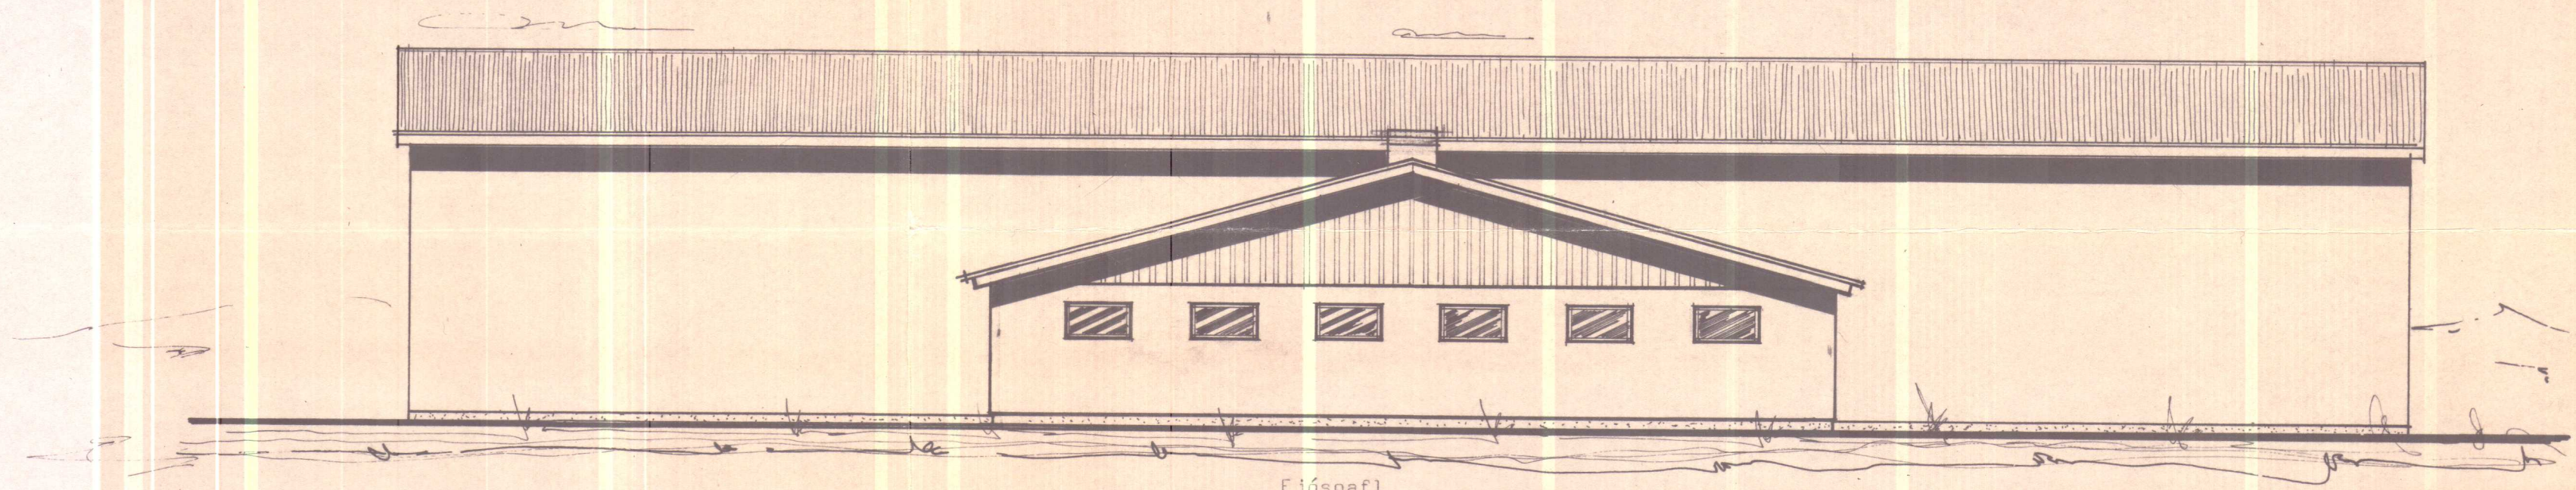

Fjósgefl

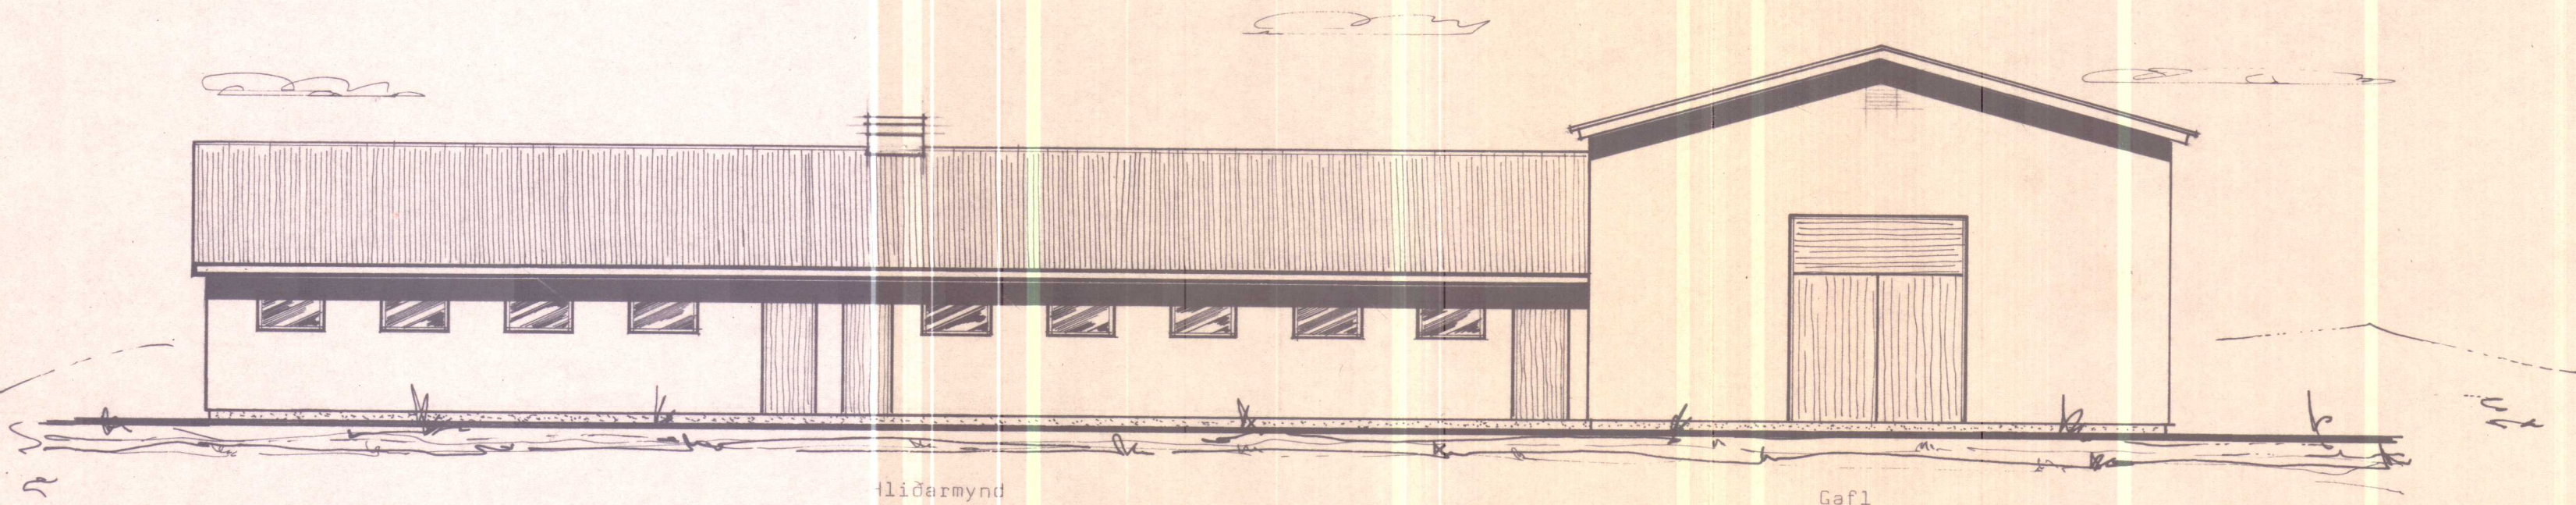

Hliðarmynd

Gefl

BL

BYGGINGASTOFNUN LANDBÚNADARINS
LAUGAVEGI 120, REYKJAVÍK, SÍMI 25444

LITLA - ÁSGEIRSA., Þorkelshólshv., V-Húsn.
32 kúa fjós, Útlit.

TEIKN. NR.	10-2581
BREYTT FRÁ	
MÆLIKVARDI	1 : 100
DAGSETNING	9.4.76.
TEIKNAD	P.....S.