



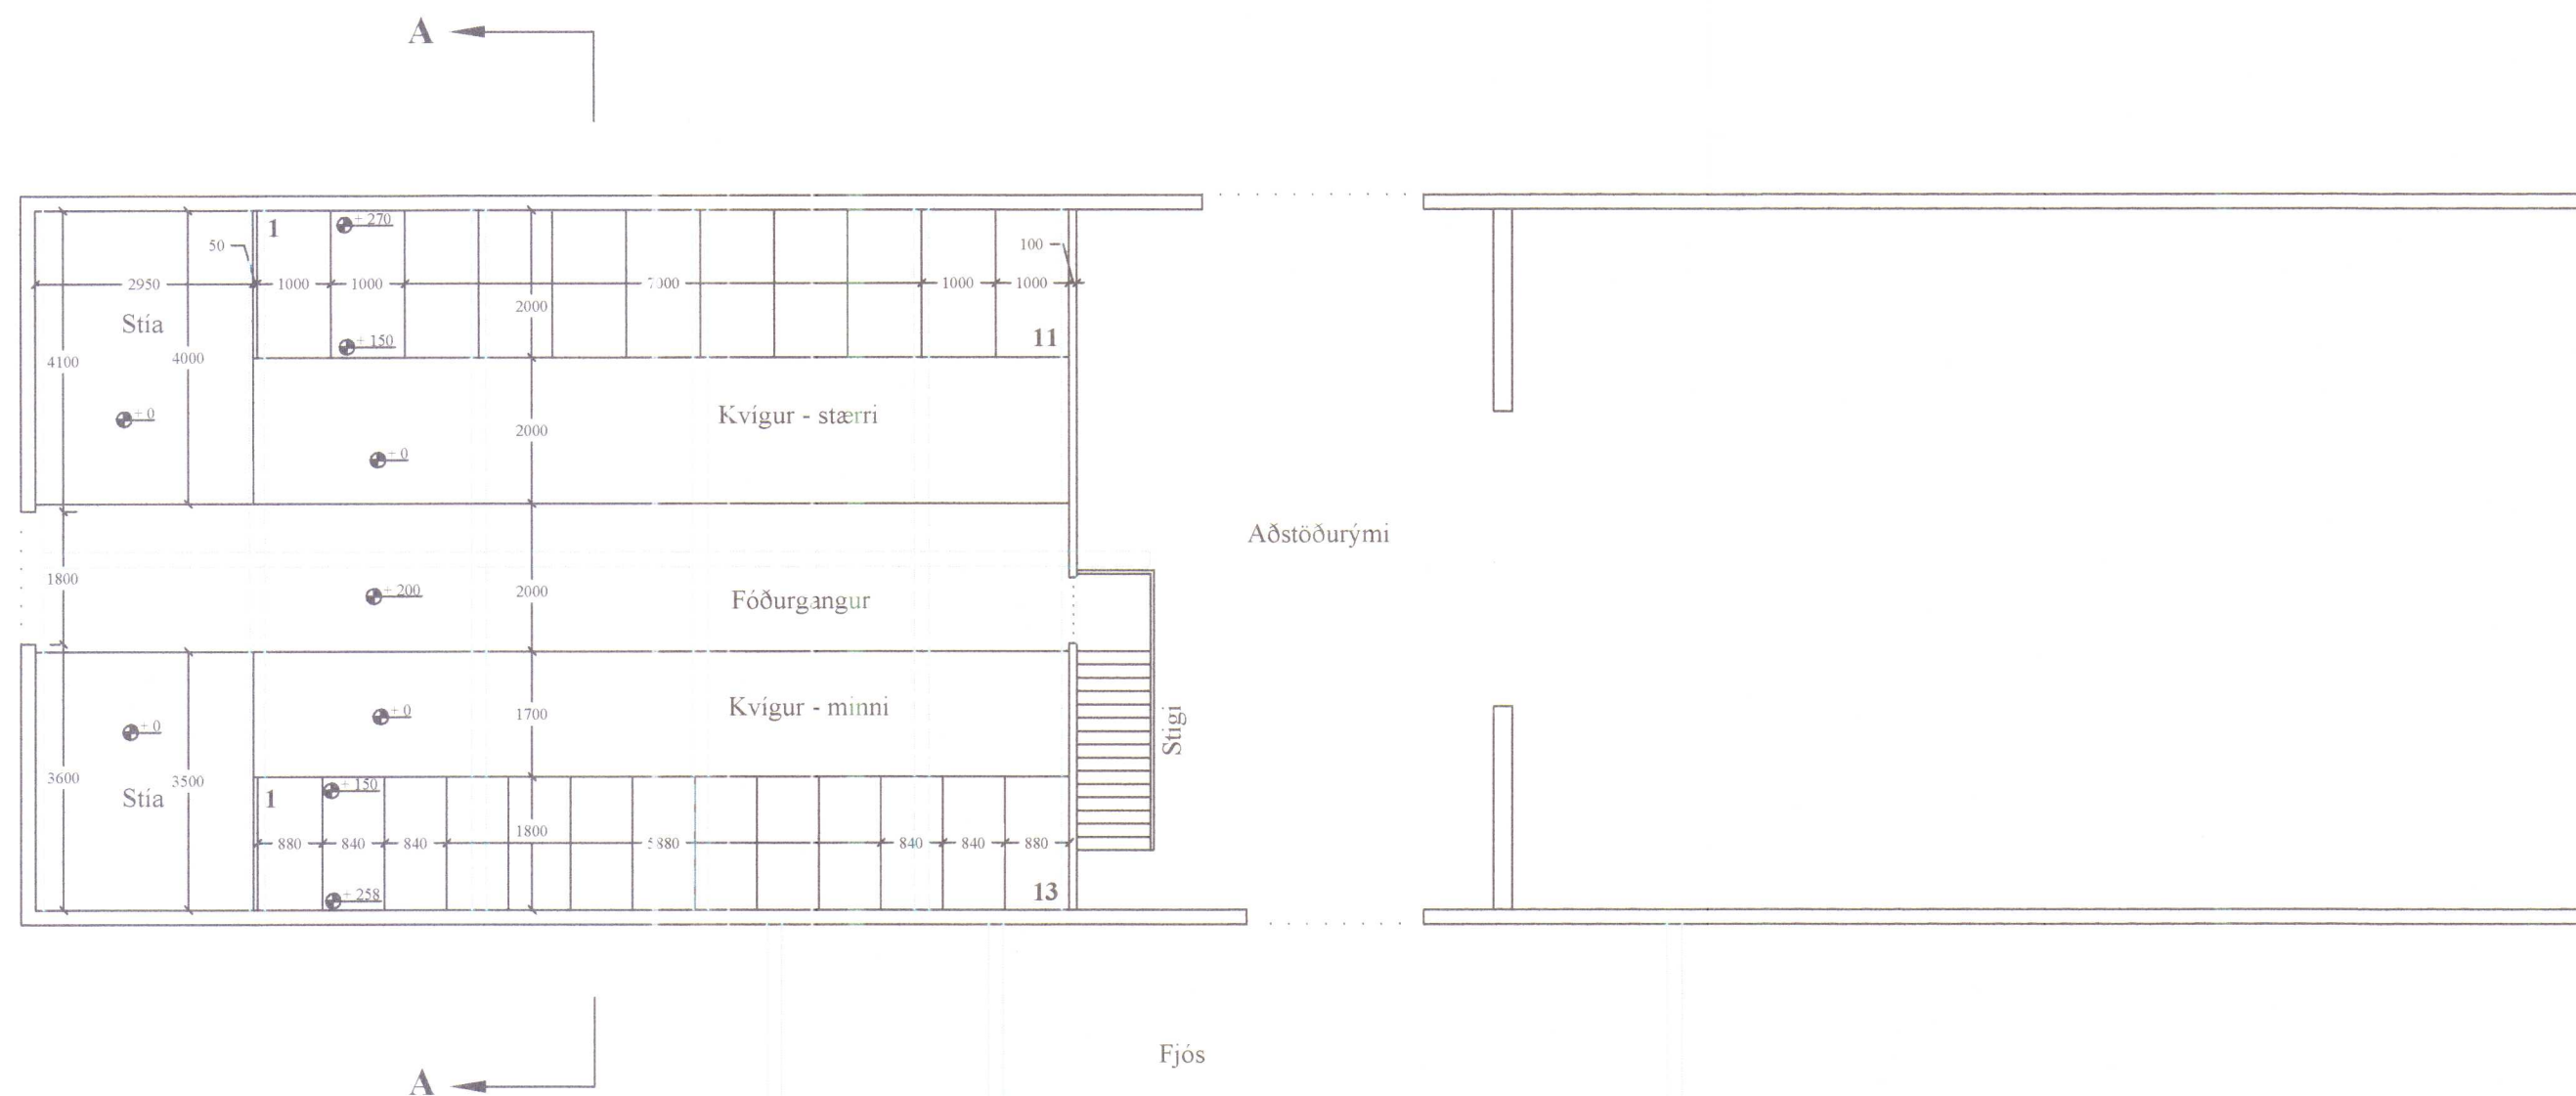

A - A

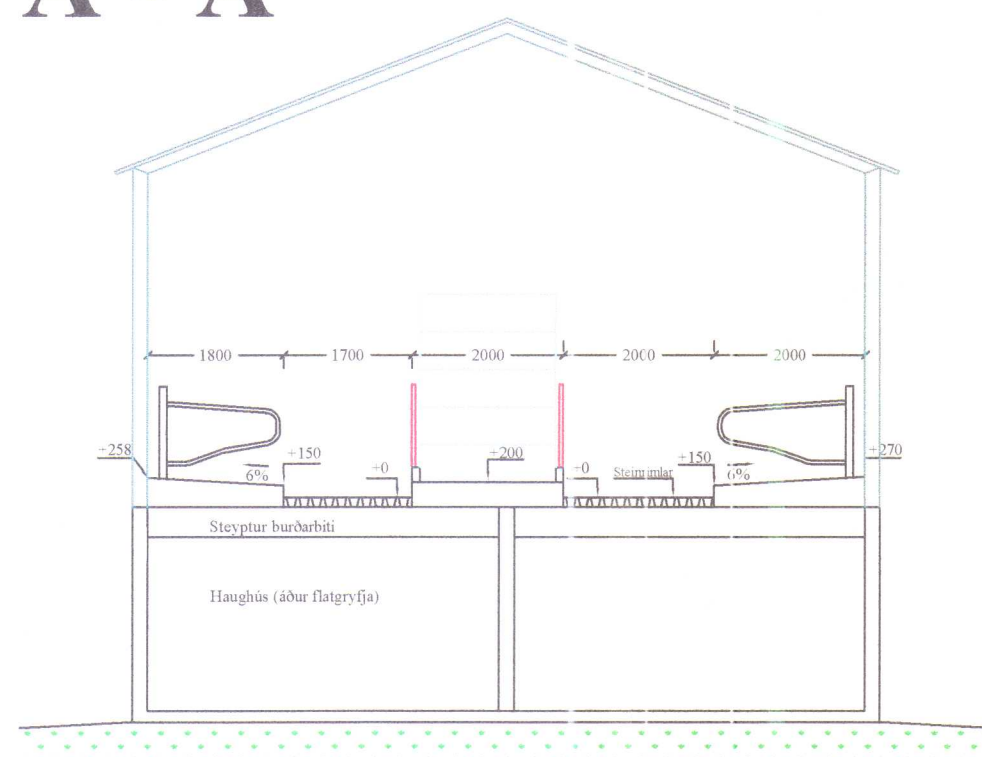

HÚNAÞING
Samþykkt:

Í skipulags- og byggingarnefnd
7.6.2006

Í treppsnefnd 12.6.2006

HÚNAÞING VESTRA
BYGGINGAFULLTRÚI

Skýring.

- Flatgryfjum verður breytt í geldneytahús. Settir verða nýir steyptir burðarbitar efst á steipta veggri gryfjanna og nýtt gólf þar ofan á, með steinrimlum á göngusvæðum. Haughús verður undir.
- Í húsinu verða 11 stk. legubásar fyrir stórar kvígur og 13 stk. legubásar fyrir minni kvígur. Auk þess verða tvær rimlastiur og fóðurgangur.
- Halli í öllum básum verður 6 %. Breidd legubása fyrir stórar kvígur verður 1,0 m og breidd legubása fyrir minni kvígur verður 0,84 m.

Litla-Ásgeirsá

Breyting á flatgryfjum í geldneytahús.

Nr. 1 - Grunnmynd og snið A-A.

Teiknað: Lárus Pétursson, 190165 - 3889

Mælikv: 1 : 100

Dags: 22.05.06

Landstólpi ehf

Lárus Pétursson