




1 grunnm. sjá bl. 1
M=1:20

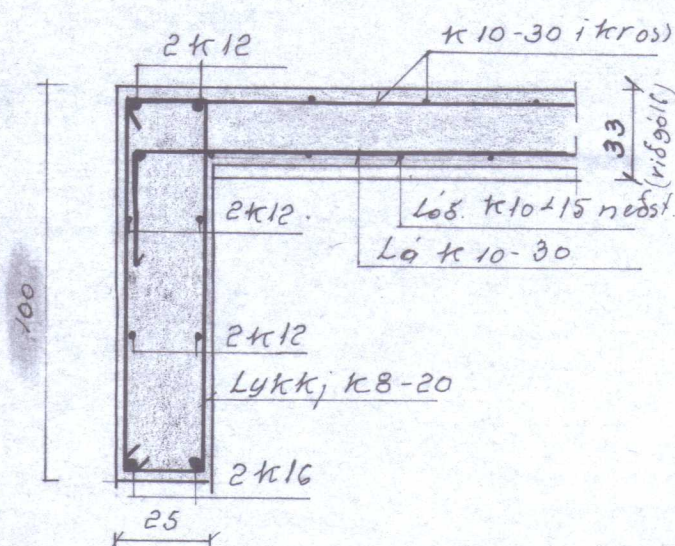


2 grunnm. sjá bl. 1
M=1:20

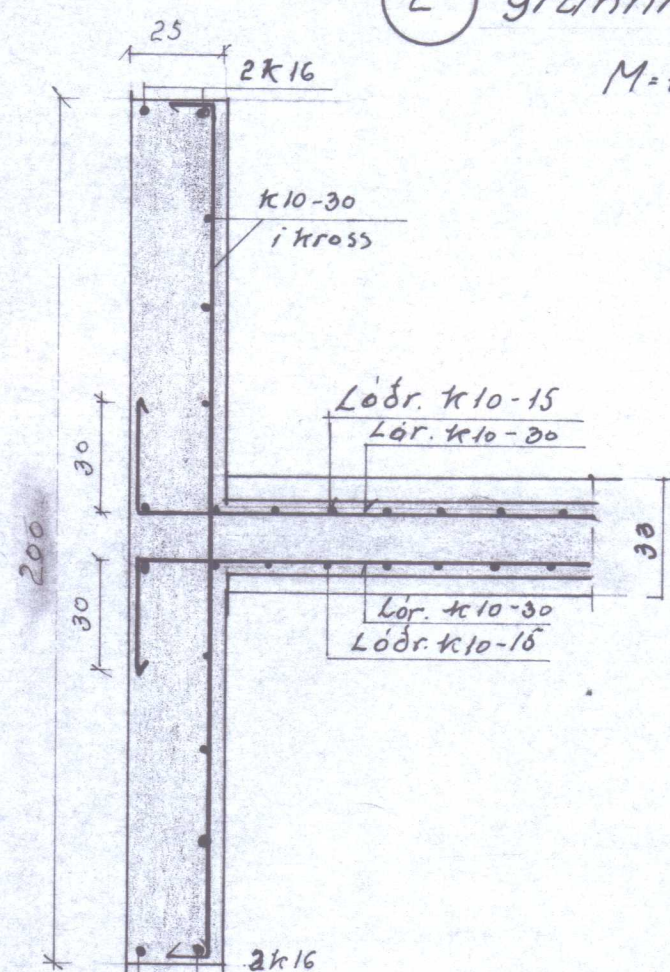


3 grunnm. sjá bl. 1
M=1:20

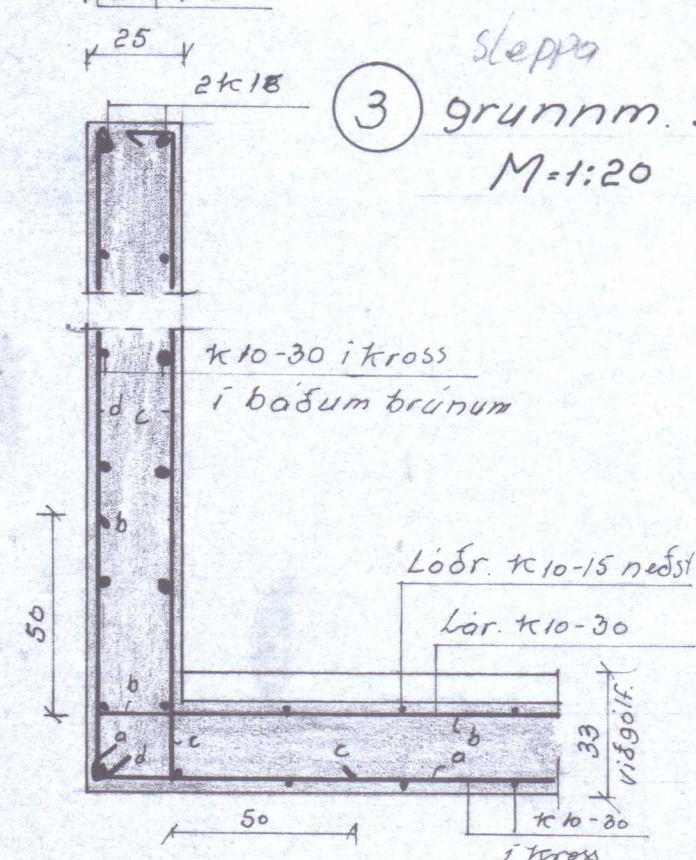

Snið i bita yfir hlöðud.
Snið B-B sjá bl. 1
M=1:20

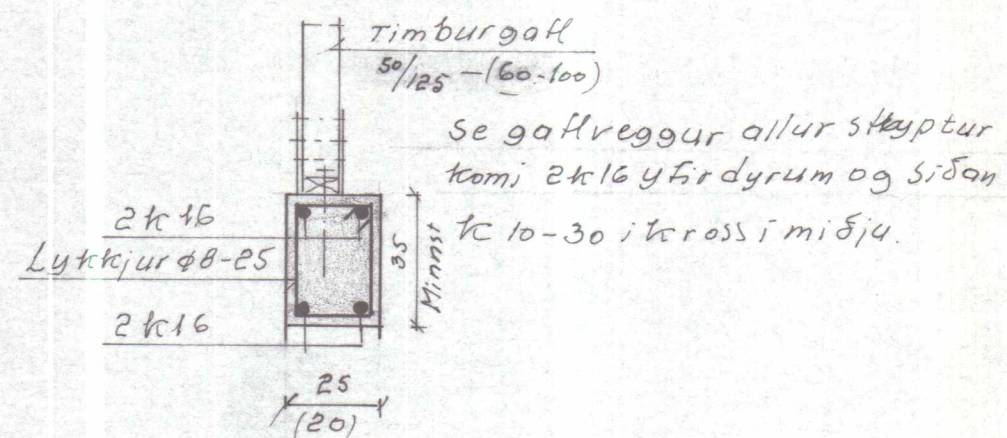


Snið B-B i dyr.
M=1:20


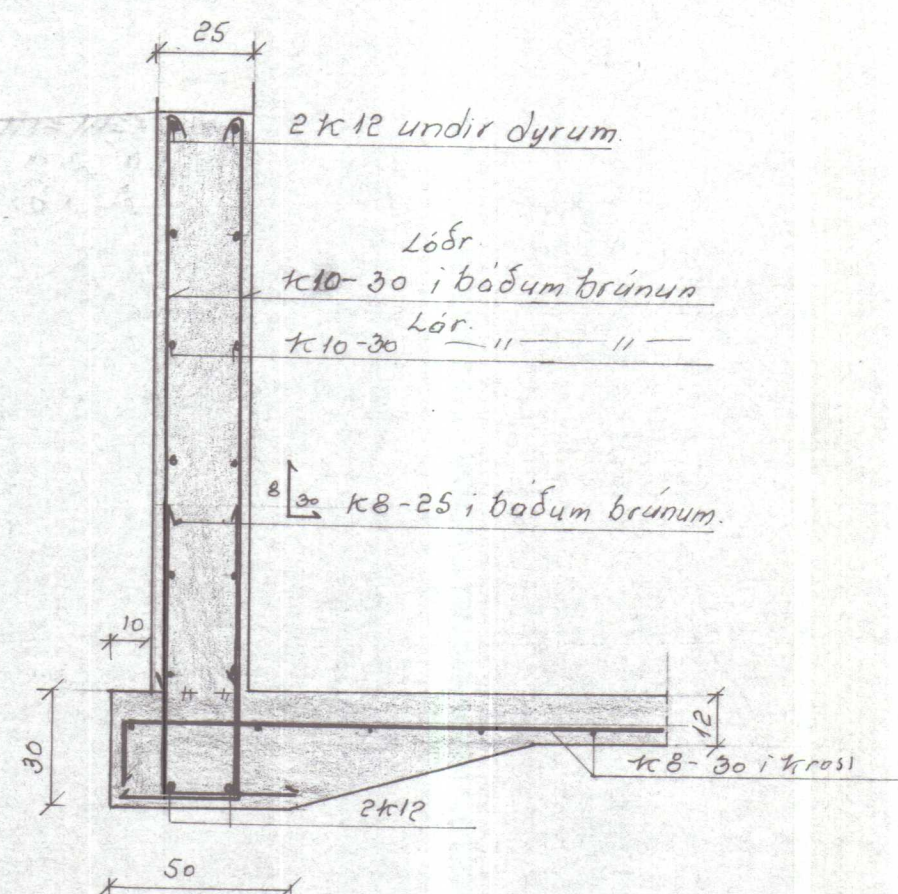


B110-2581 Litla Asgersá, Þorkeðshv. 4, Húsn.			
Landnám ríkisins			
Vot heys hlado Ýmis snið.	Mælikv. 1:20	Reikn. Teikn. Samp.	
Reykjavík, júlí 1976 Sig. Sigvaldsson	Verkefni nr. 2		
Breytingar			




Snið A-A sjá bl. 1
M=1:20

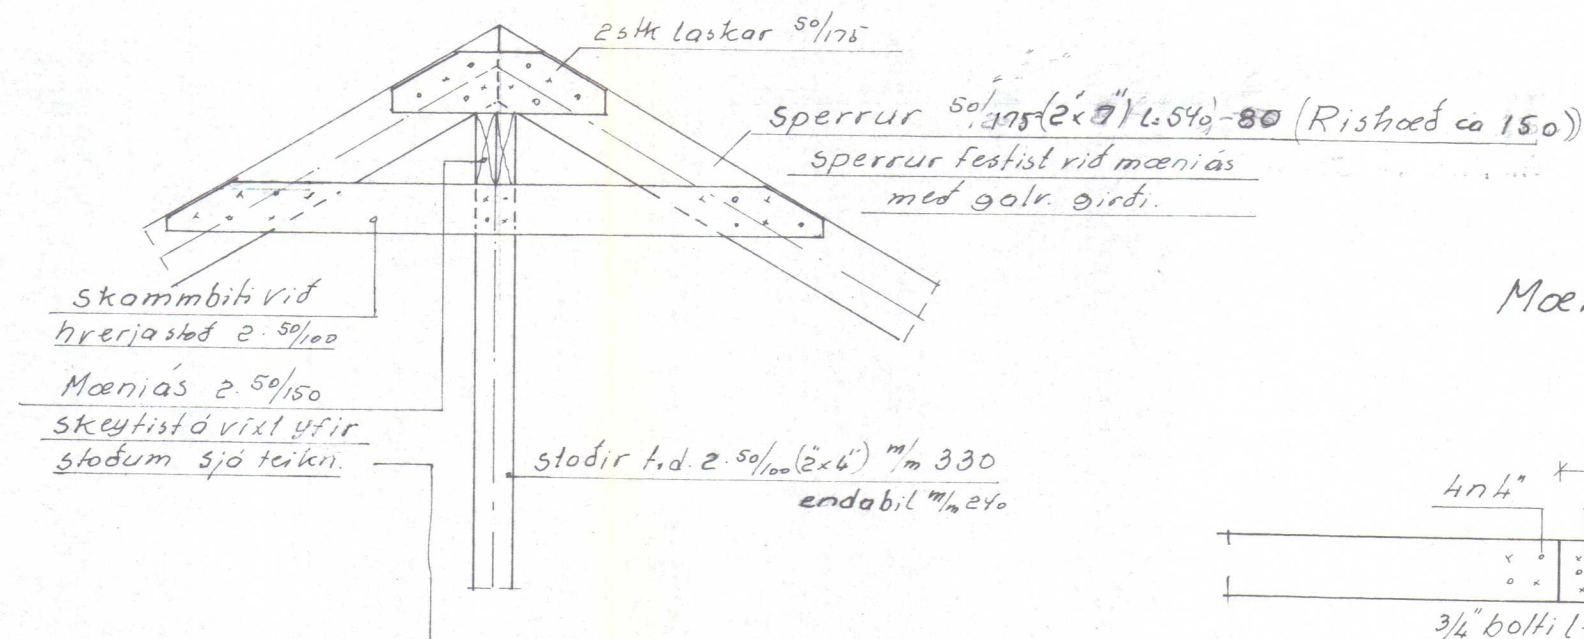

Mæniás (skeyting)
M=1:20

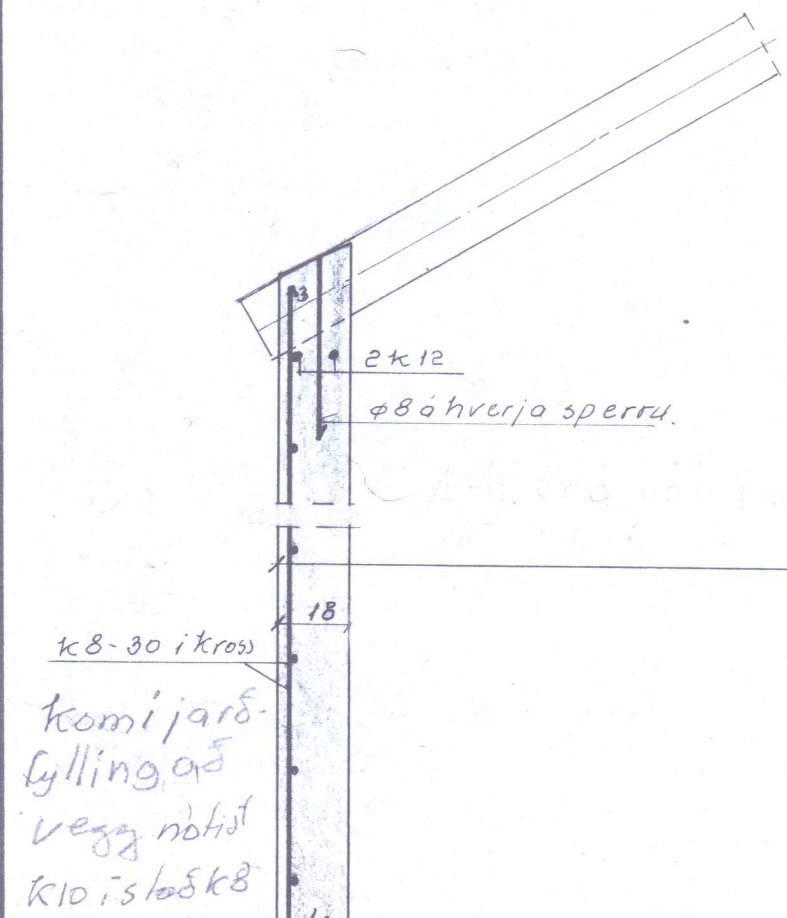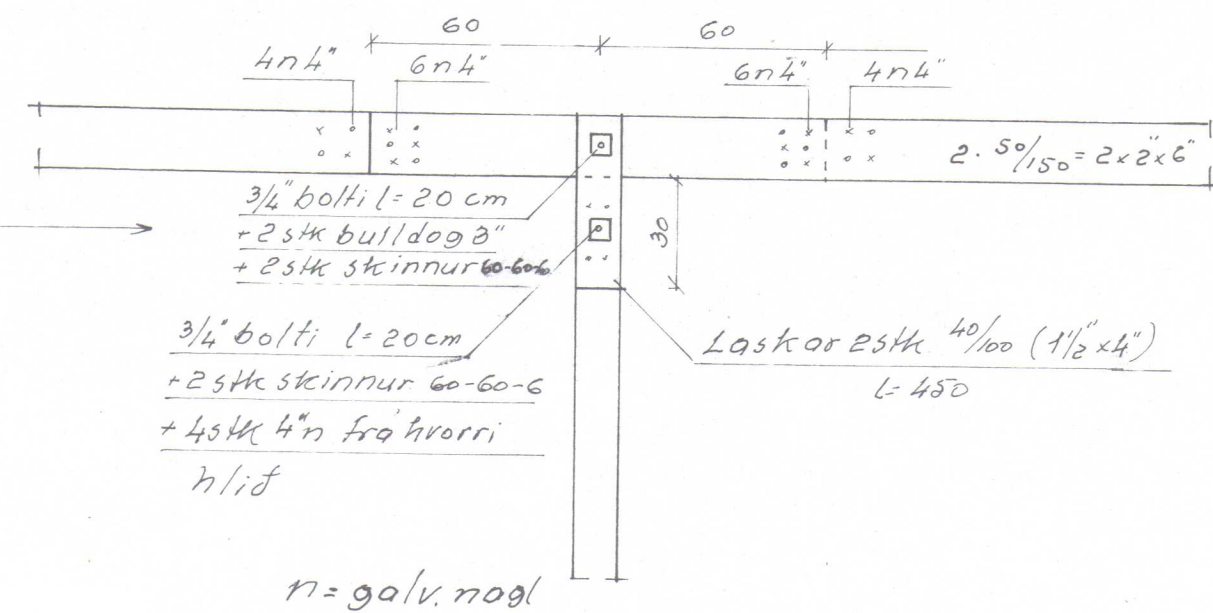

Fjarlægð jorna frá yfirborði skeypu.
M=1:10

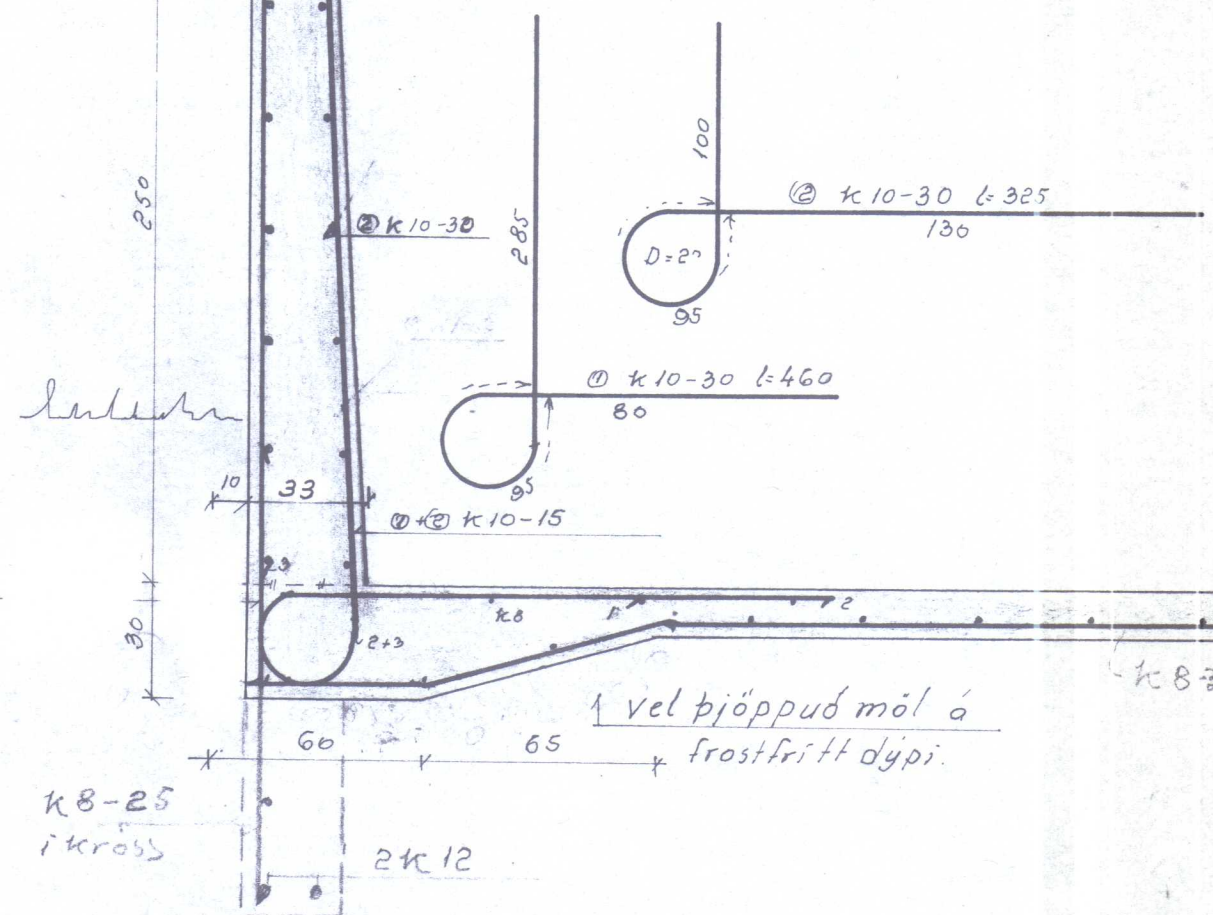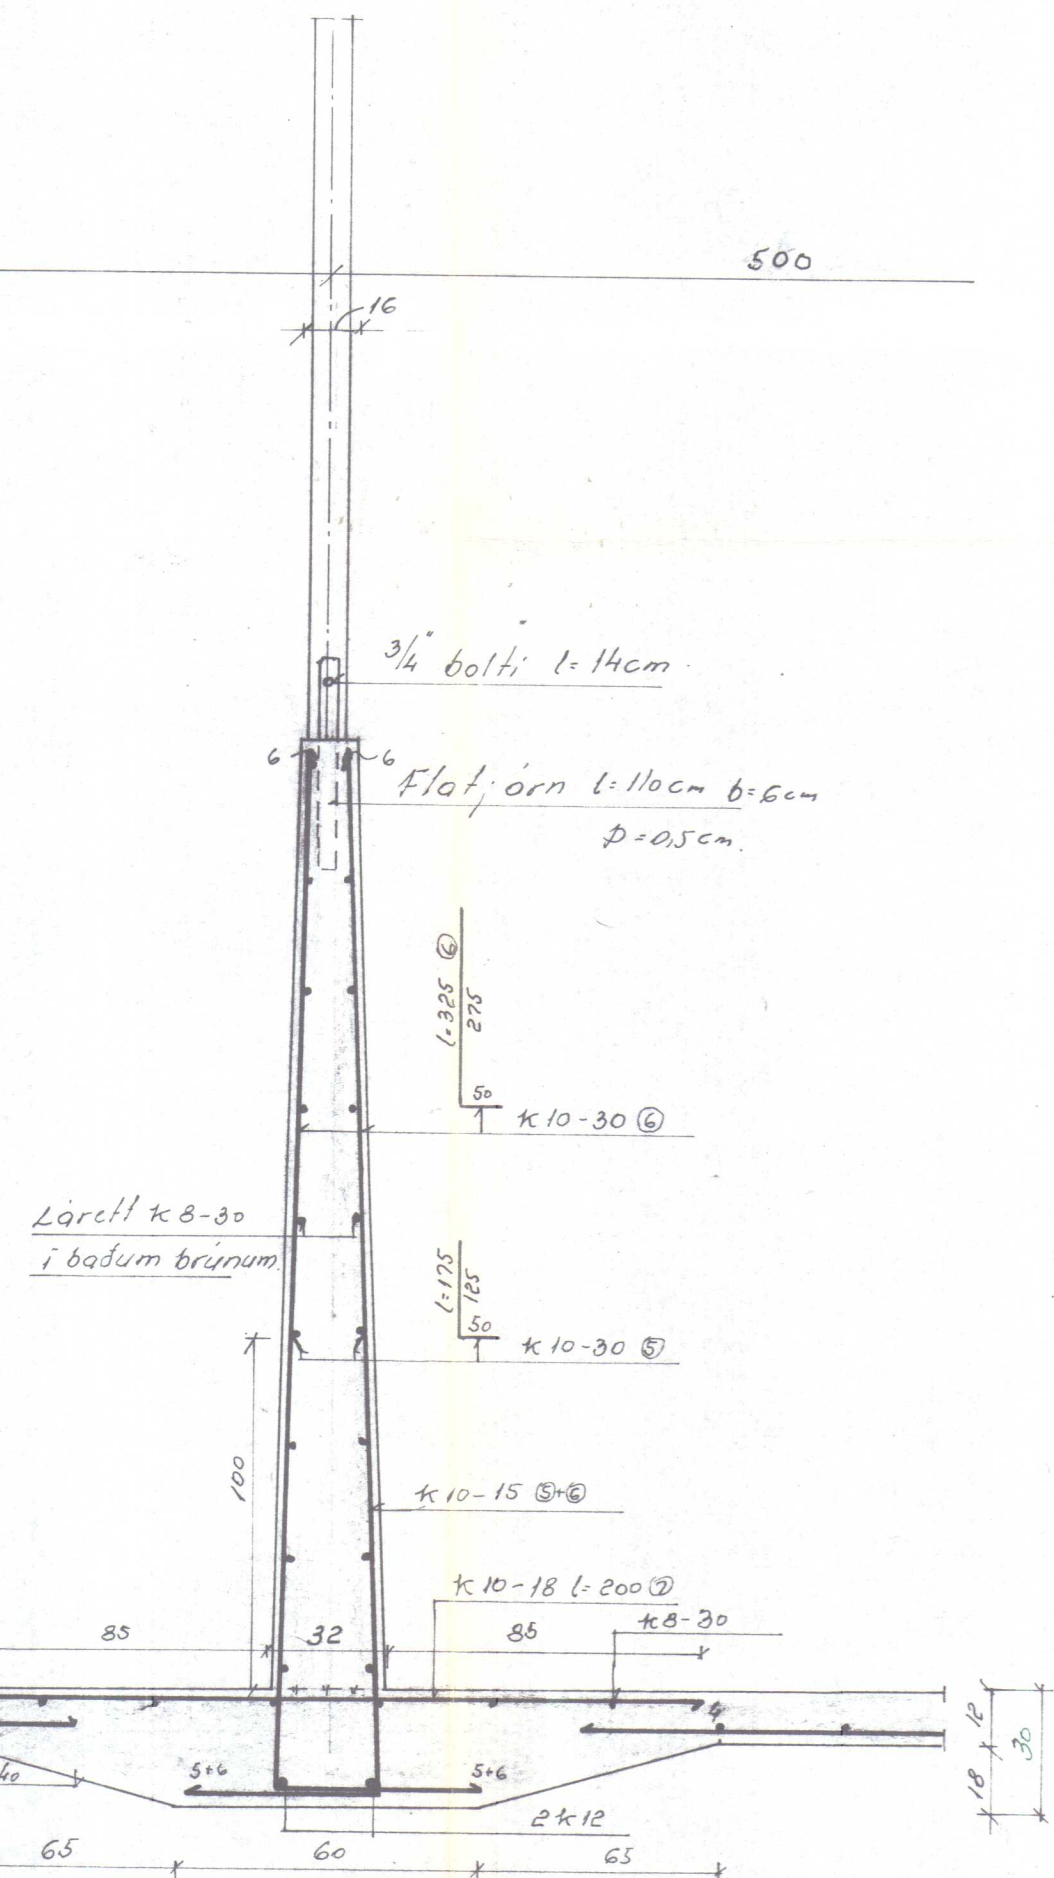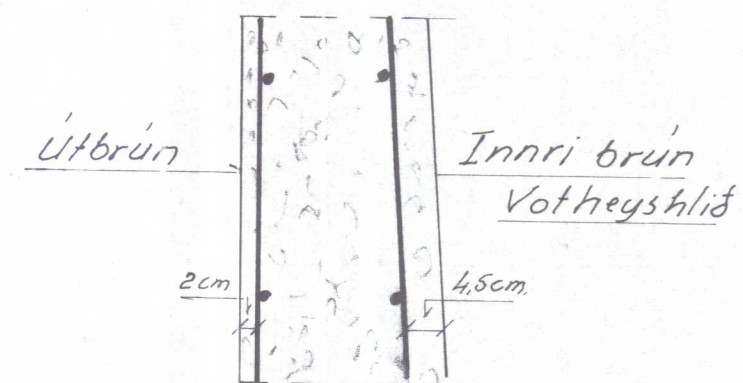

BL10-2581 Litla Asgeirsa, Þorkeiðsh. h. V-Húsn.			
Landnám ríkisins			
Þversnið í vottheyskló m/miðvegg. Breidd=1000		Mælikv. 1:80	Reikn. Teikn. Samb.
Reykjavík, 10.11.1976 Sig. Sigurdsson		Verkefni nr. 3.	
		Breytingar	


2400 Þingv. Dan. 10.11.1976

Lauslegur efnislisti: Hlötulengd 20.0m vegg hæð 4.5m.


Hlödubreidd	70m	75m	80m	85m	90m
Steirstegpa	52 m ³ ≈ 13,5 ^t sement	54 m ³ = 14,0 ^t sement	55 m ³ ≈ 14,8 ^t sement	56 m ³ ≈ 14,0 ^t sement	58 m ³ ca 15 ^t sement
steygustyrktorjörn	k10	k10	k10	k10	k10
— " —	k8	k8	k8	k8	k8
Sperrur	58 stk 2x6" (450 (15'))	52 stk 2x7" (480 (16'))	54 stk 2x7" (510 (17'))	58 stk 2x7" (540 (18'))	68 stk 2x7" 570cm (19')
Langbænd	1 1/4"x4" 75 f.d. 62 stk 450	1 1/4"x4" 80 f.d. 58 stk 480	1 1/4"x4" 85 f.d. 56 stk 510	1 1/4"x4" 90 f.d. 68 stk 480	1 1/4"x4" 90 f.d. 64 stk 510
Bárurjörn	116 stk 8'	58 stk 8' + 58 stk 9'	116 stk 9'	58 stk 9' + 58 stk 10'	116 stk 10'

Blöndunsteypu: ca. 1:5 mídað við gott steypufléni
Nota skal loftblendi. Vatn skal nota í höfi. Hræra skal
steypuna í um 1 $\frac{1}{2}$ mín. Í kringum múrop útveggja
komi ekklo nema 3klo yfir múrop. Elsti hlöðuveggi komi
3klo skaytistum 50cm. 4-4 kambjörn
Fordast skal lörett steypushil.
Ef hladan er mikið lengri en 20m er æskilegt að
skipta henni í tvennt meðsteypum vegg til sturktar,
og eins sem öryggisráðstöfum í sambandi við brúna.
Bárujörn skal víxll. um 20cm og trær báru.
Æskilegt er að nota 2 $\frac{1}{2}$ snúinn þaksaum. Ef notaður
er renjul „koniskur“ þaksaumur skal hnyttja
hvern naga.


Snijf i pak
M=1:10

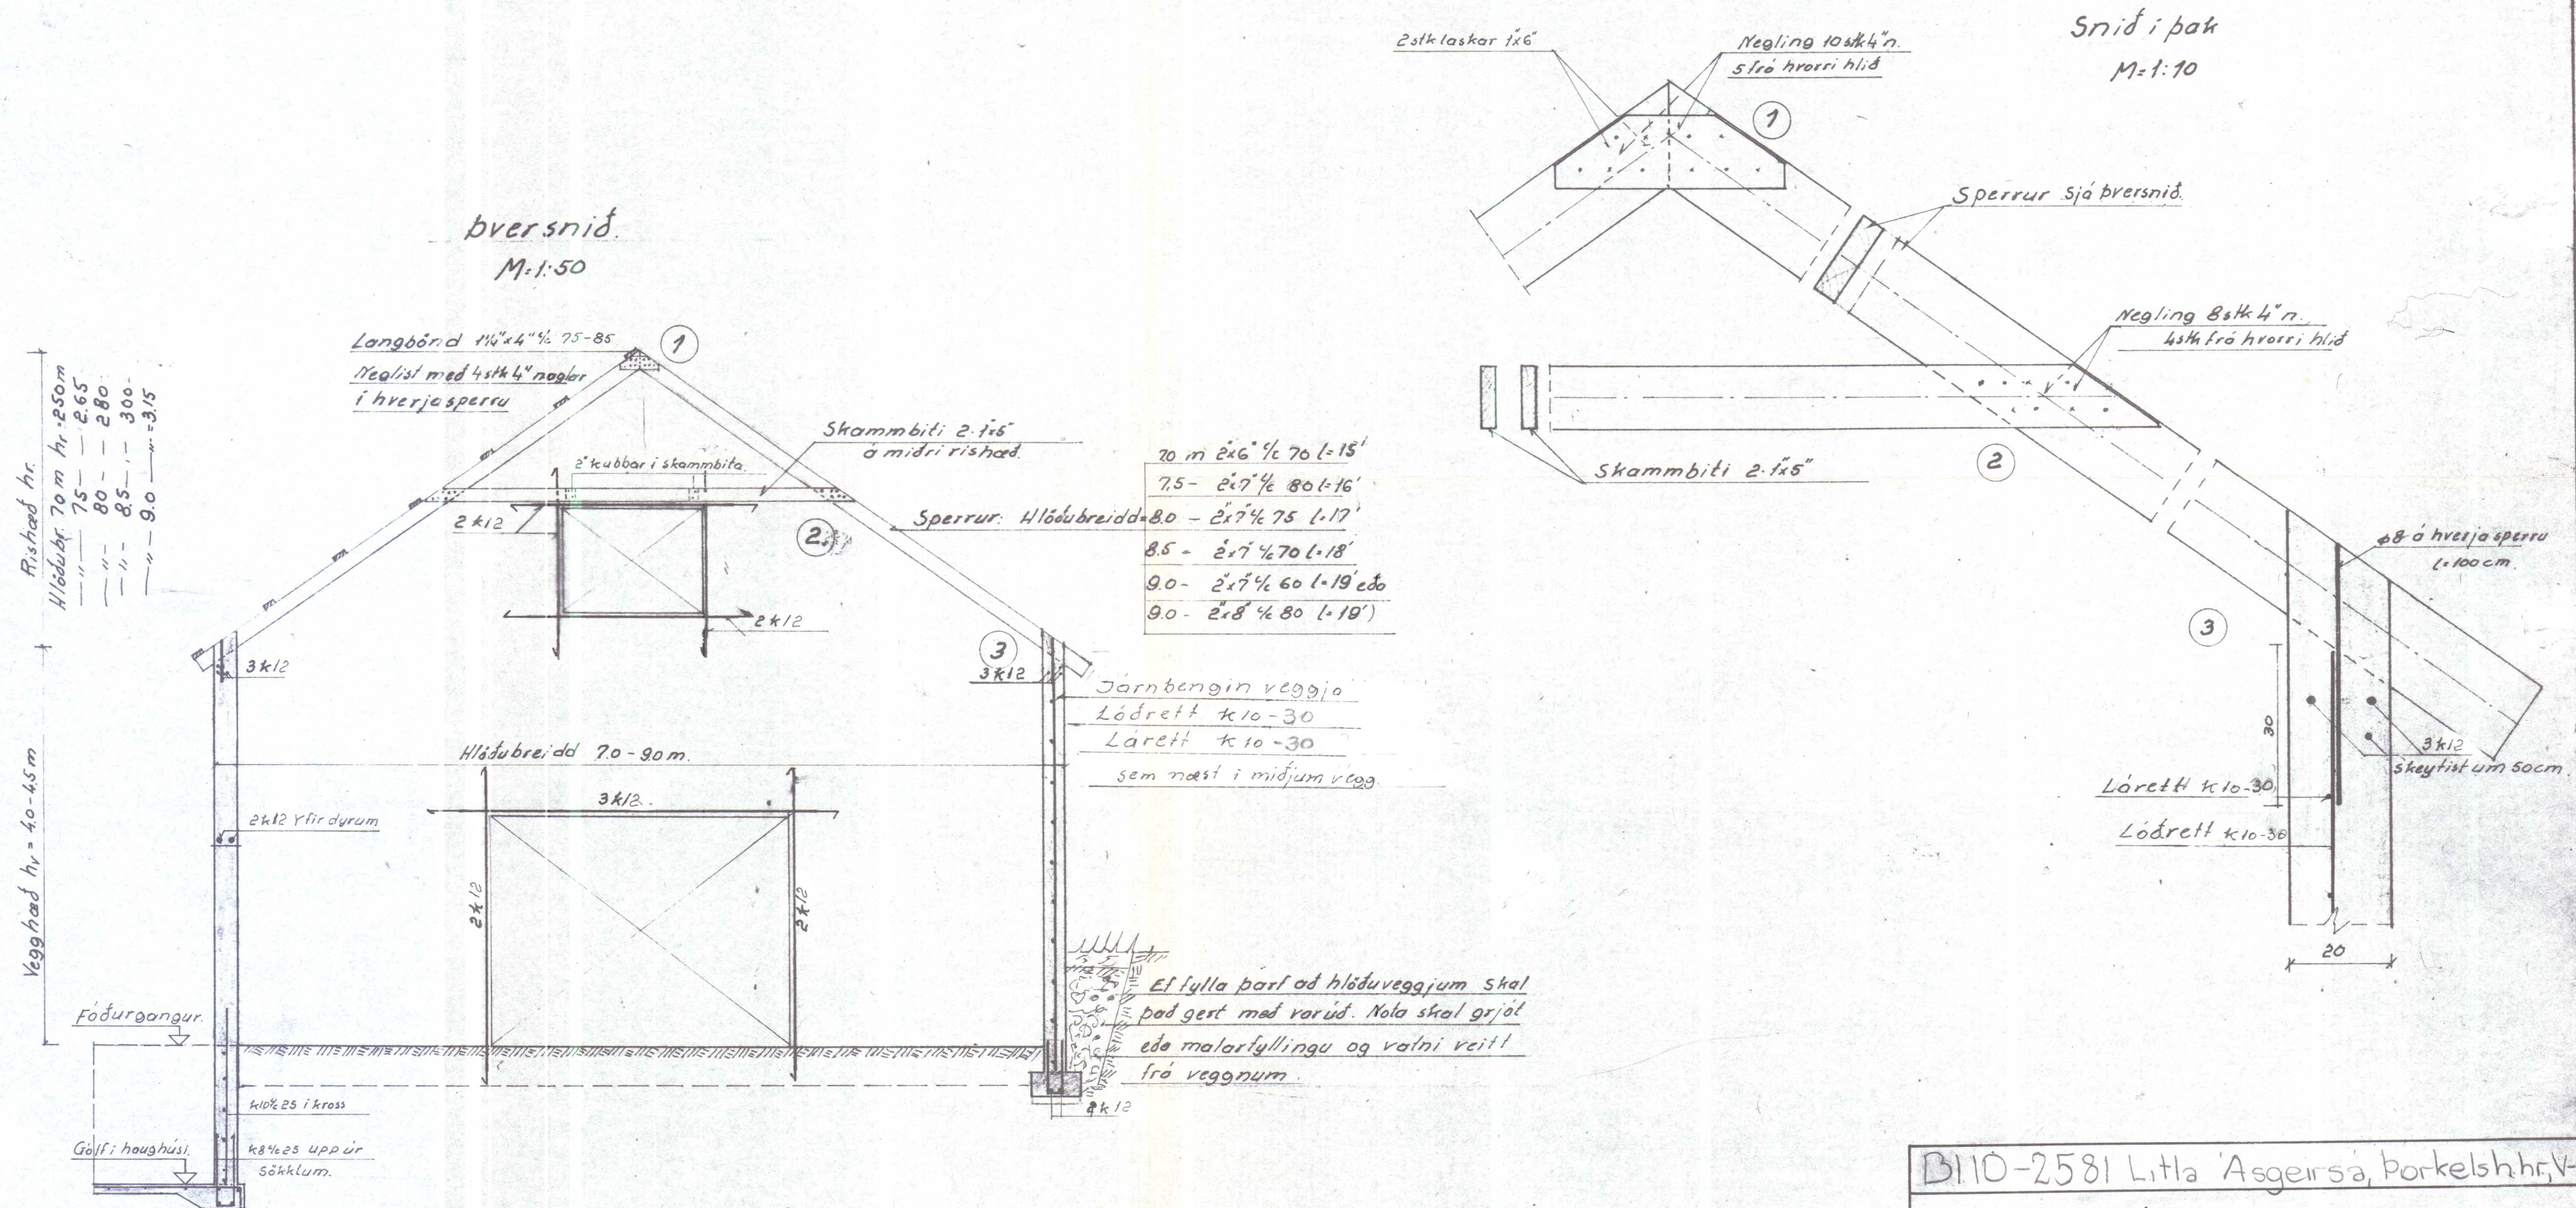

B110-2581 Litla 'Asgeirsa', Þorkelshöfn, V-Húsið			
Landnám ríkisins			
Steypt hlada.	Mælikv.	Reikn.	88
	1:50	Teikn.	88
	1:10	Samb.	
Breidd 7-9 m.	Verkefni nr.		
Reykjavík	4.		
Sig. Sigvaldsson	Breytingar		

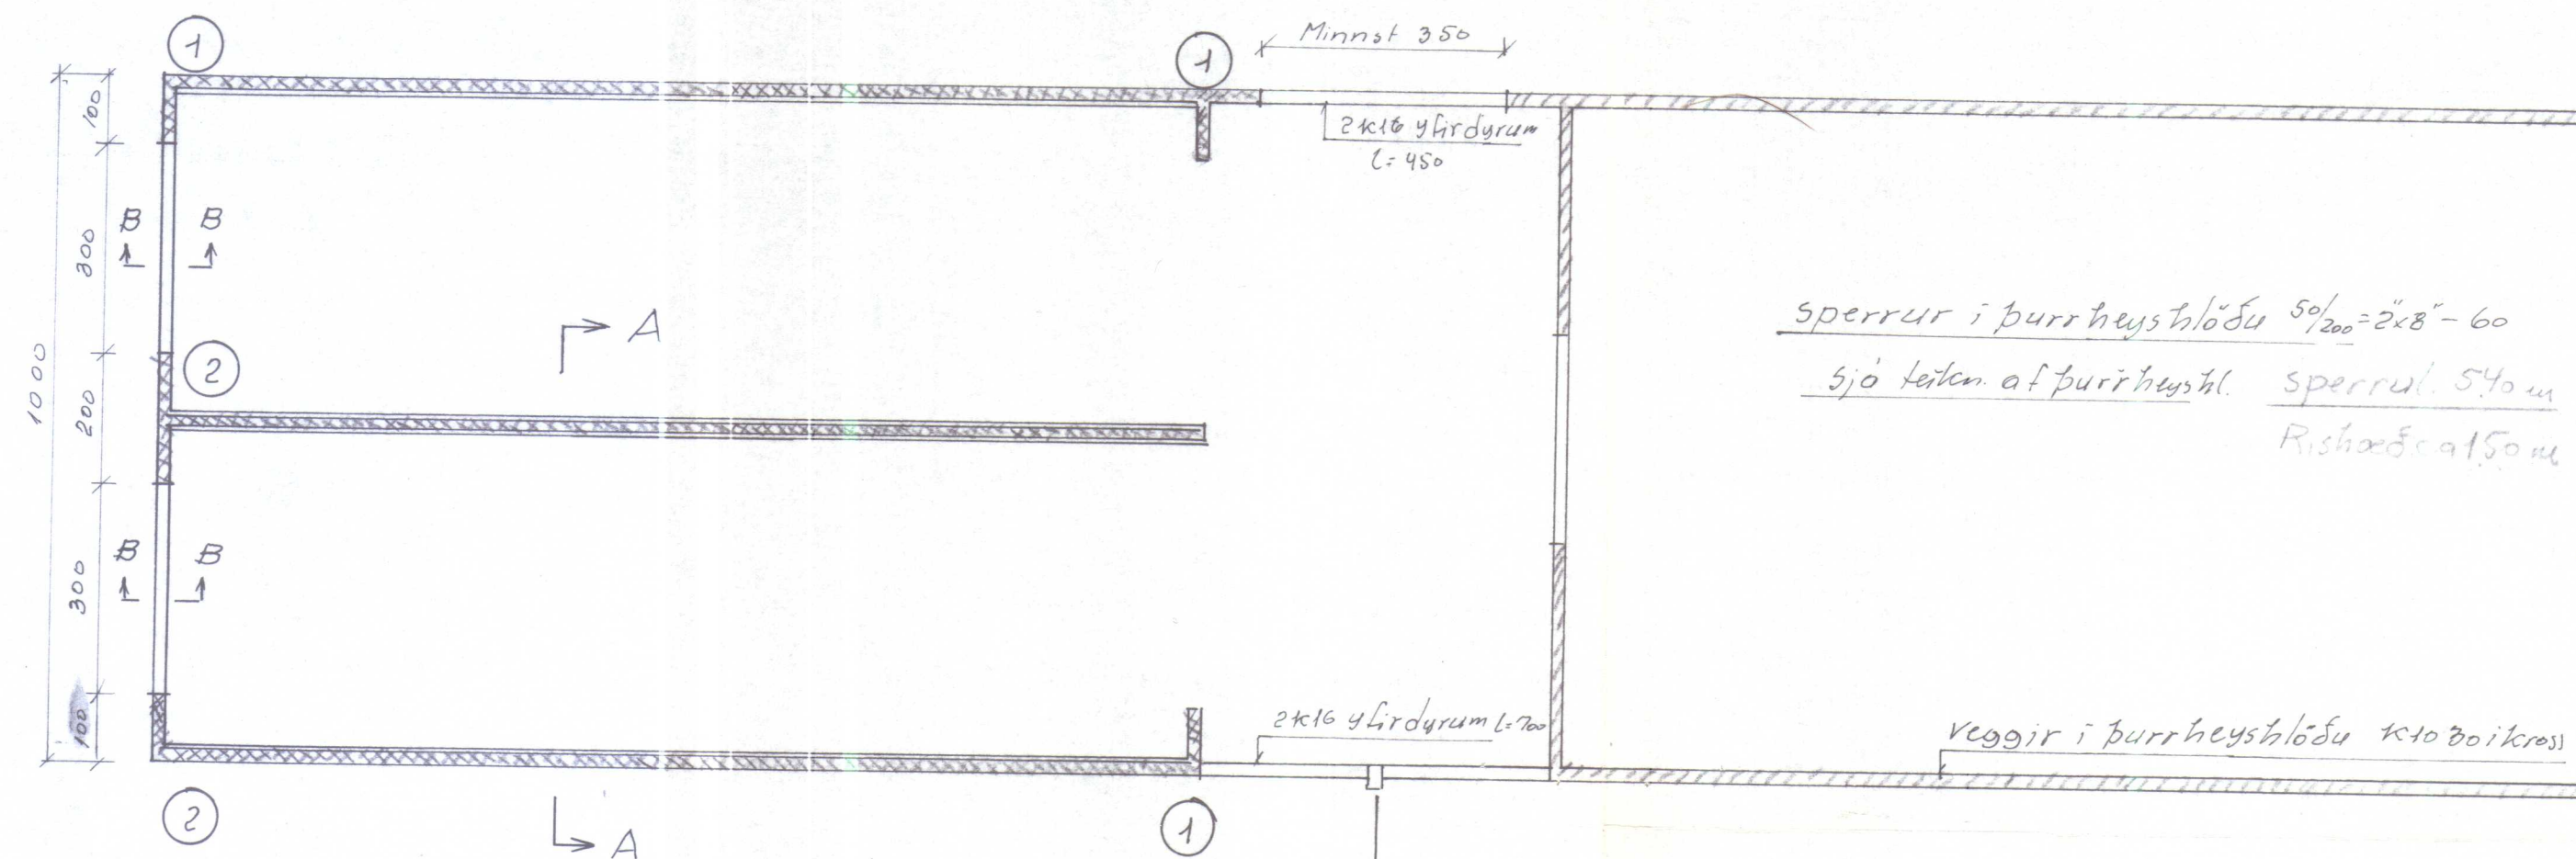

① ② og snið B-B sjó bl. 2
Snið A-A sjó bl. 3

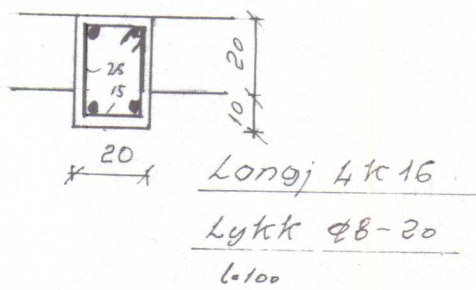

I G

B.110-2581 Litla Ásgeirsá, Þorkeðshólshrt, V-Hún.			
LANDNÁM RÍKISINS			
Grunnmynd af hloðu		Mælikv. 1:100 1:20	Reikn. Teikn. Samb.
Reykjavík, júlí 1976		Verkefni nr. 1.	
		Breytingar	