



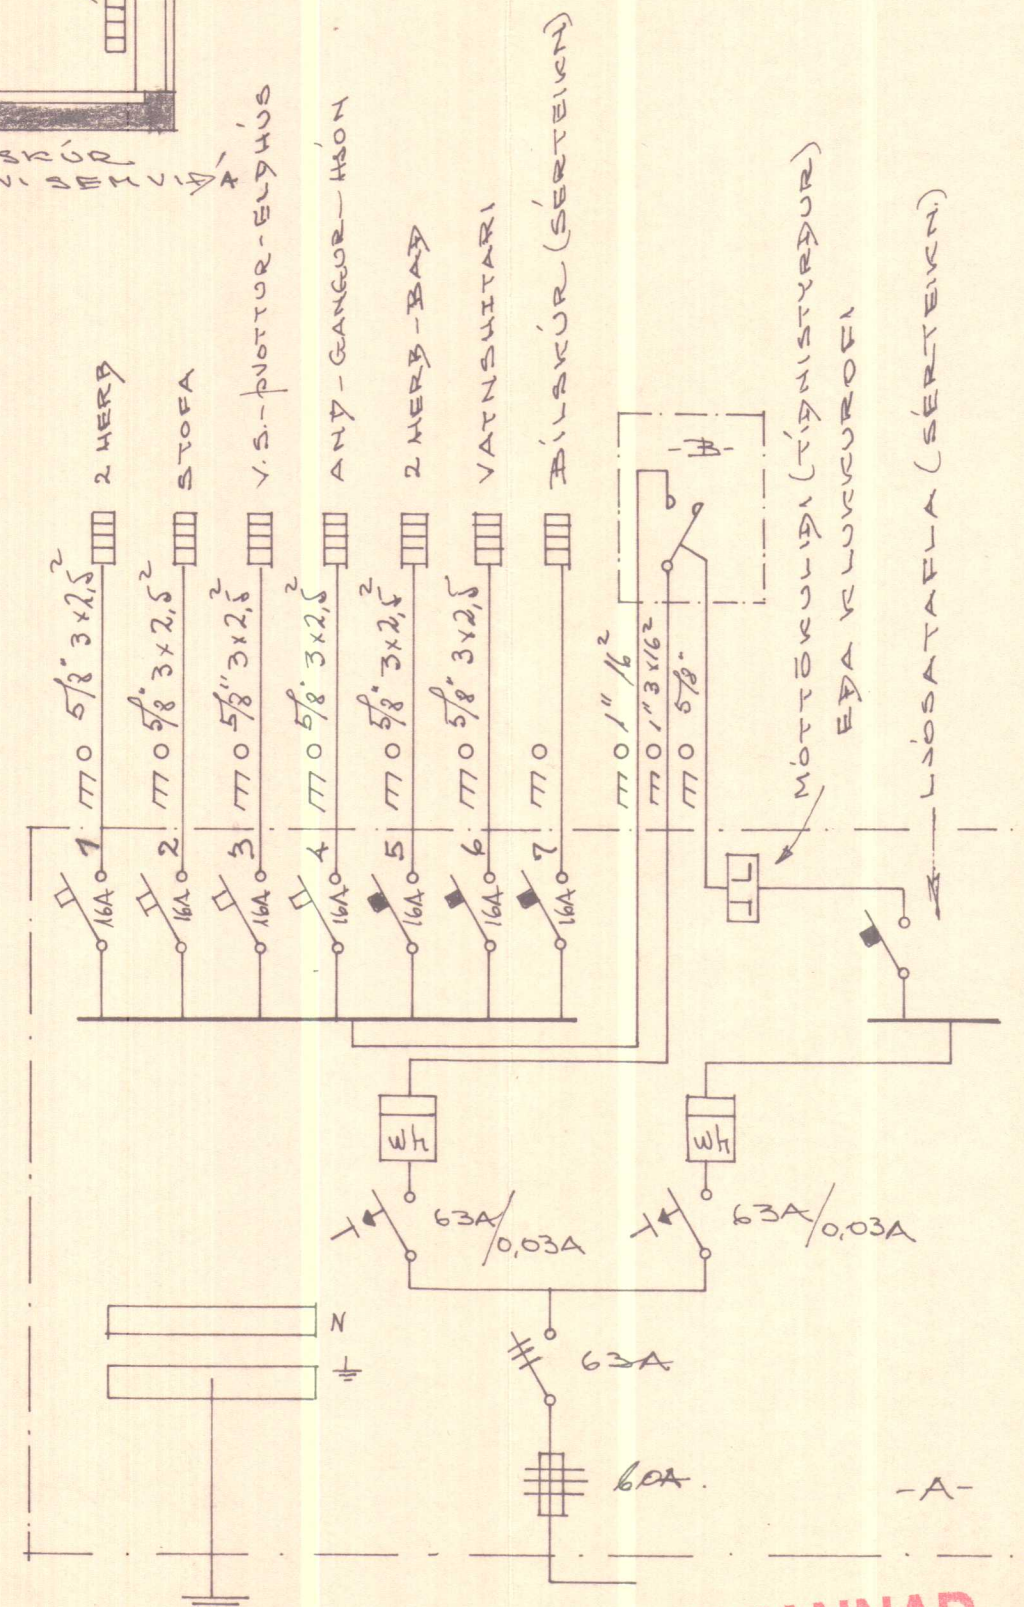

SKANNAD

Rafv meistarar
Tíggju - Línu
Lofgötu 8
21/8 80

1. FASTTENGDIR OFNAR MED SJALFVIRKUM HITASTILLUM
2. OFNASTERDIR SAMR. MIDST. TEIKN
3. PIPUR: 5/8" MED 3x2,5 mm² TAUGUM. NEMA ANNARS SE GETID
4. DÓSIR BAKVIÐ OFNA ÞAR SEM FVI VERÐUR VÍÐKOMIÐ
5. SJA EINNIG RAFLAGNATEIKN FYRIR LÚÐS OG TENGLA

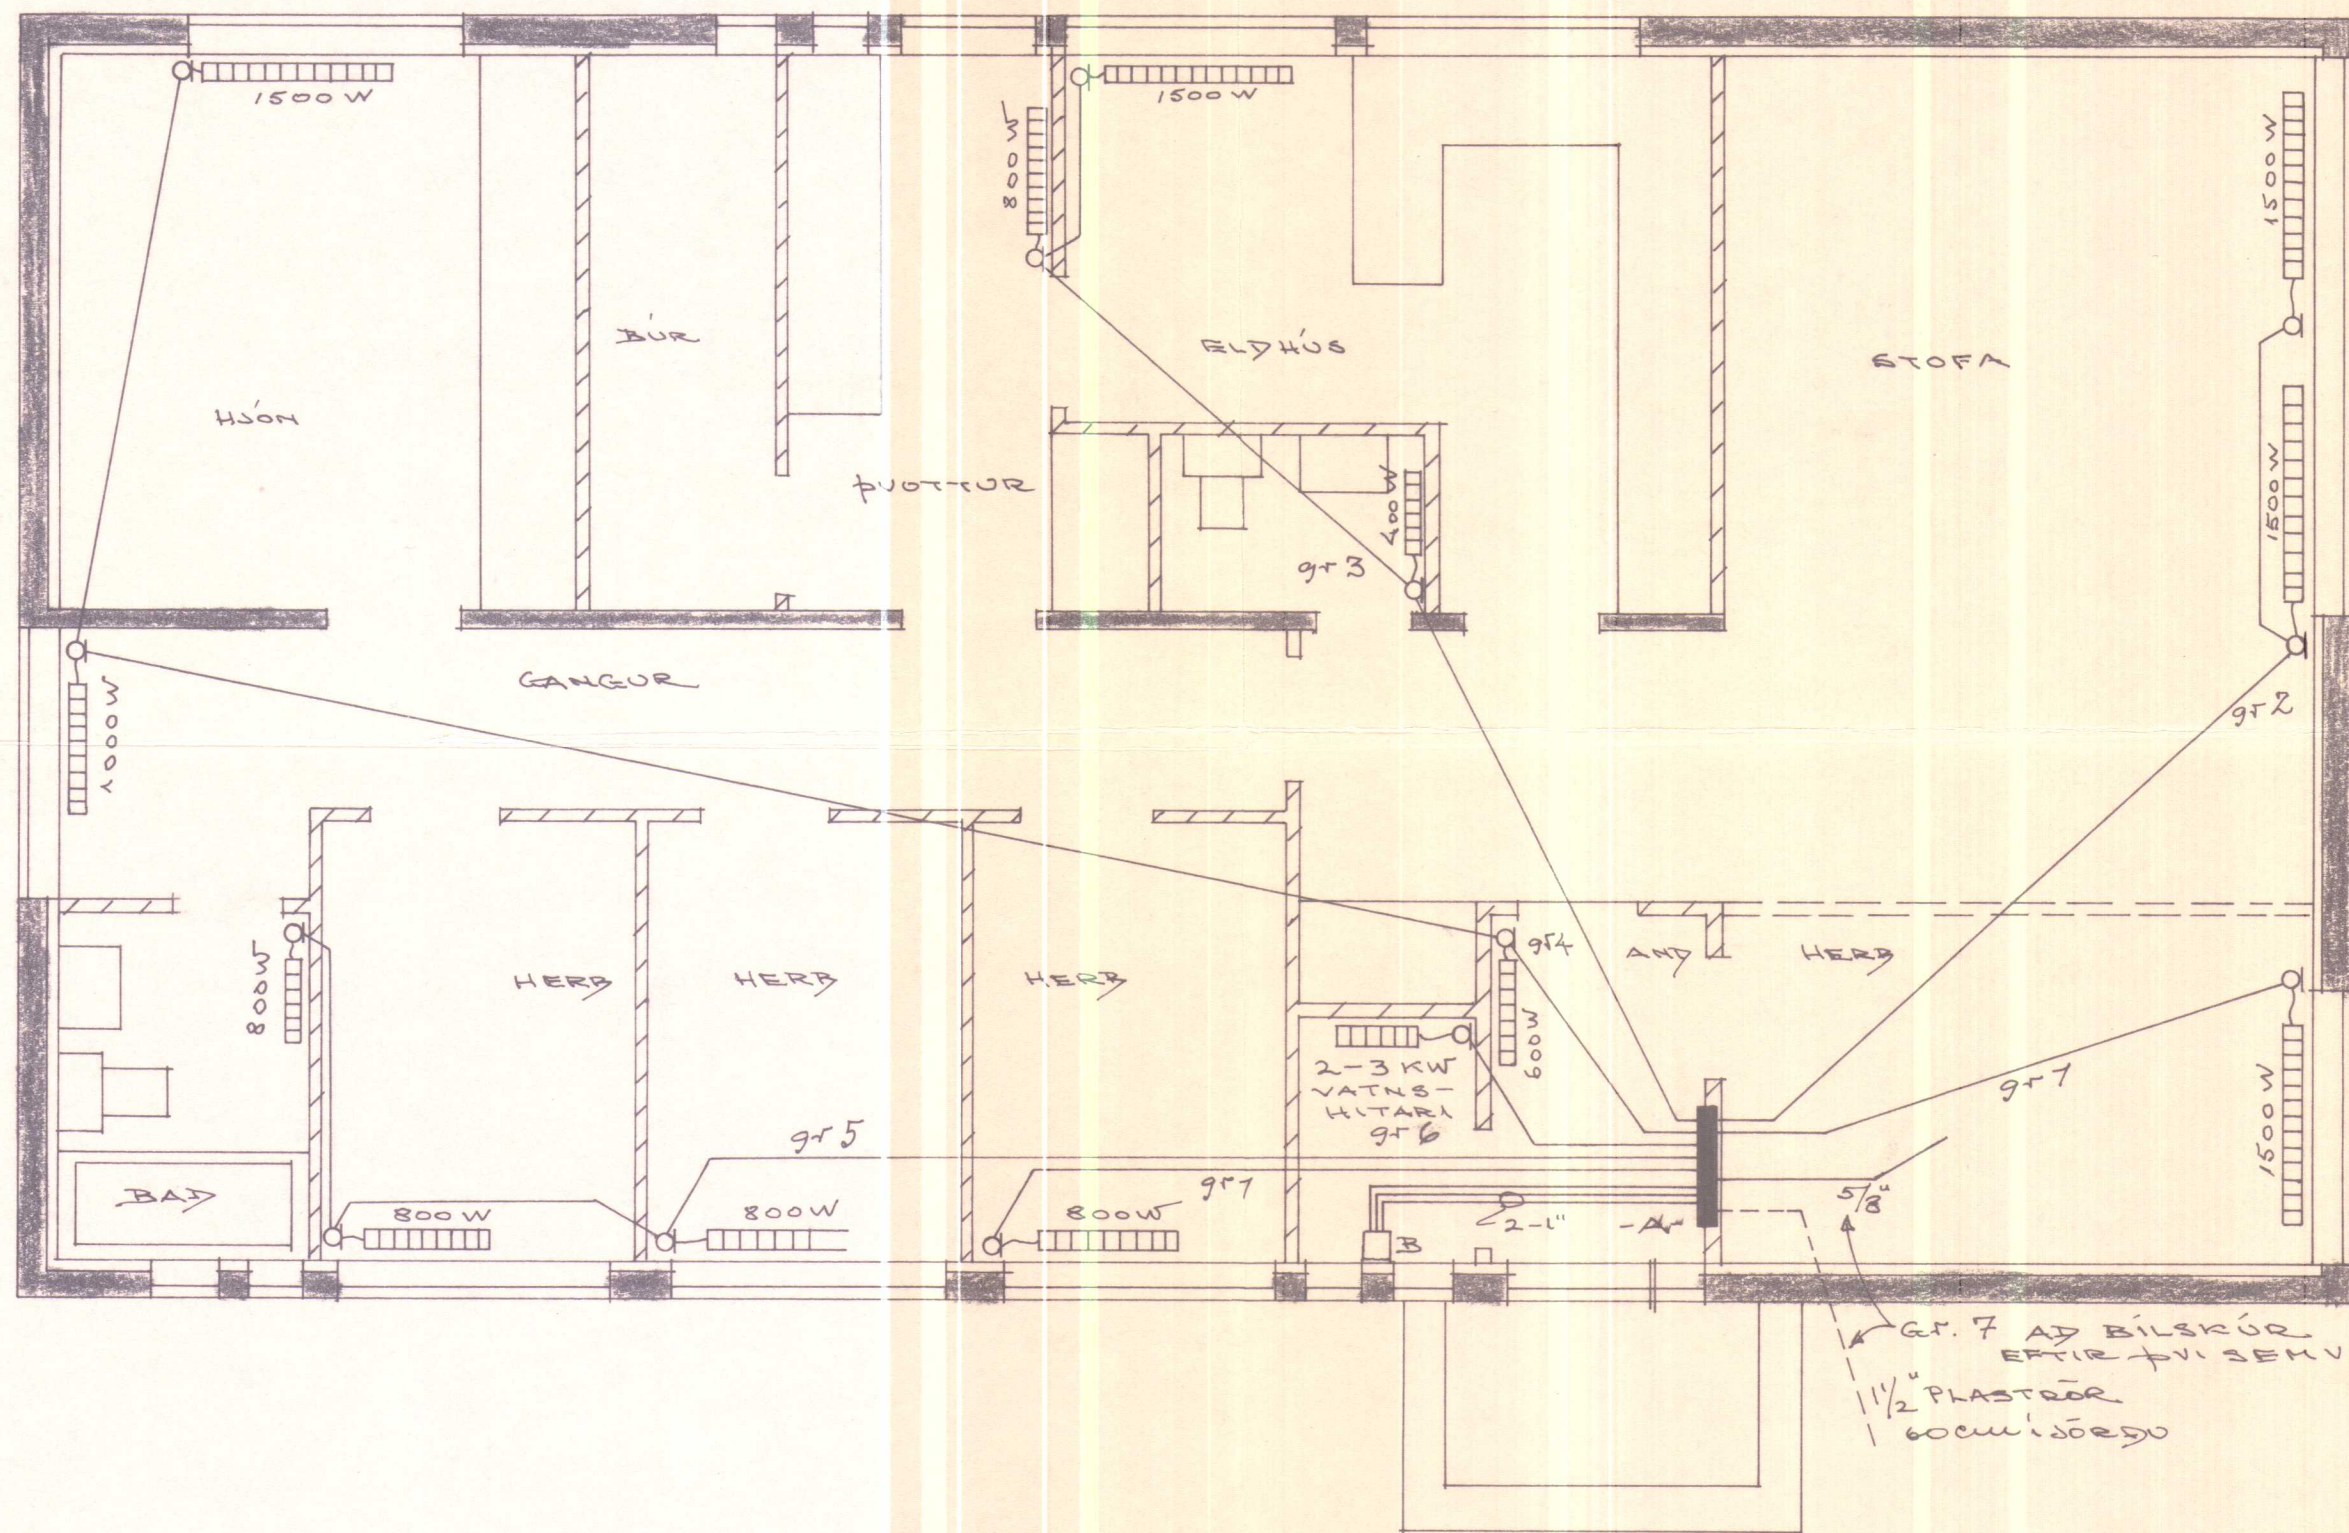

Litla Asgeirsa II

Húsv. 1302






HÚSNÆÐISMÁLASTOFNUN
RÍKISINS
LAUGAVEGI 77 REYKJAVÍK
SÍMI 28500

VERKNR. **A.02.03.** BLADNR. 4051
1 af 1

RAFHITUN

HANNAÐ	alt-	YFIRFARIÐ	AGFS 6T.
REIKNAD		STADFERT	
TEIKNAD	780	BREYTT	
KVARÐI	1:50		

Magni Sigurðsson

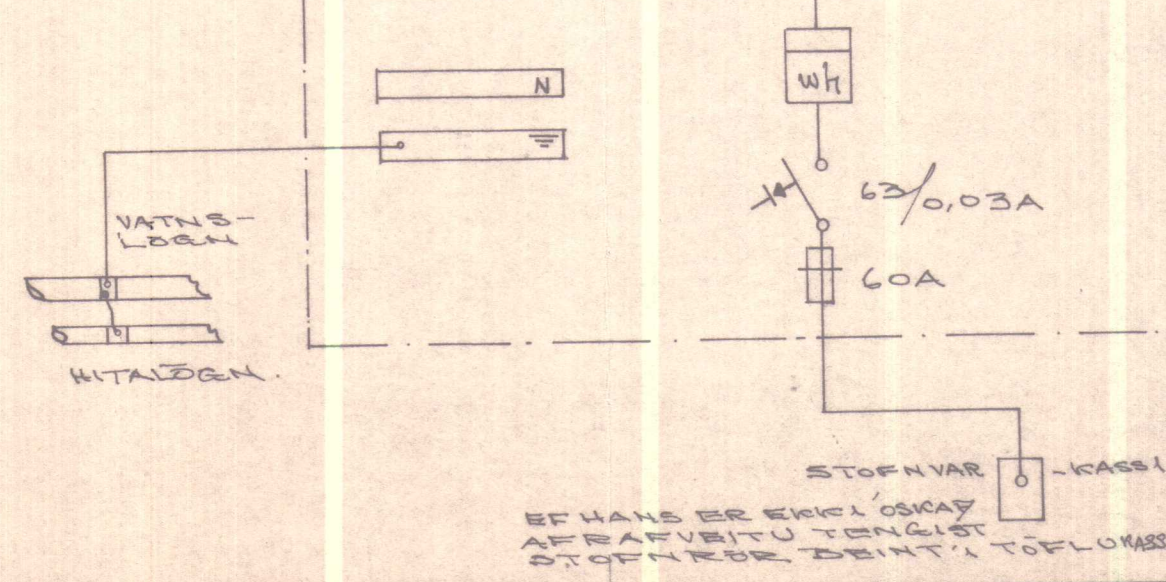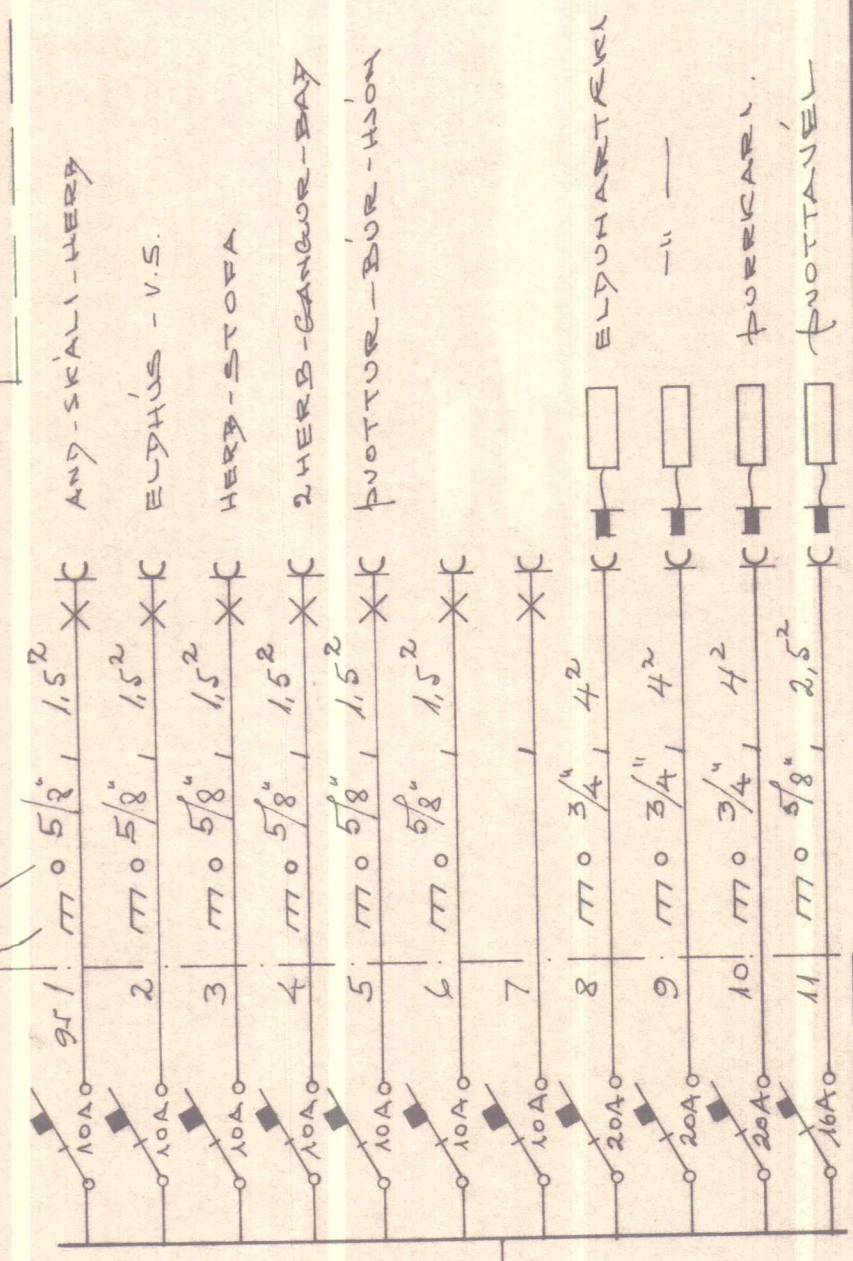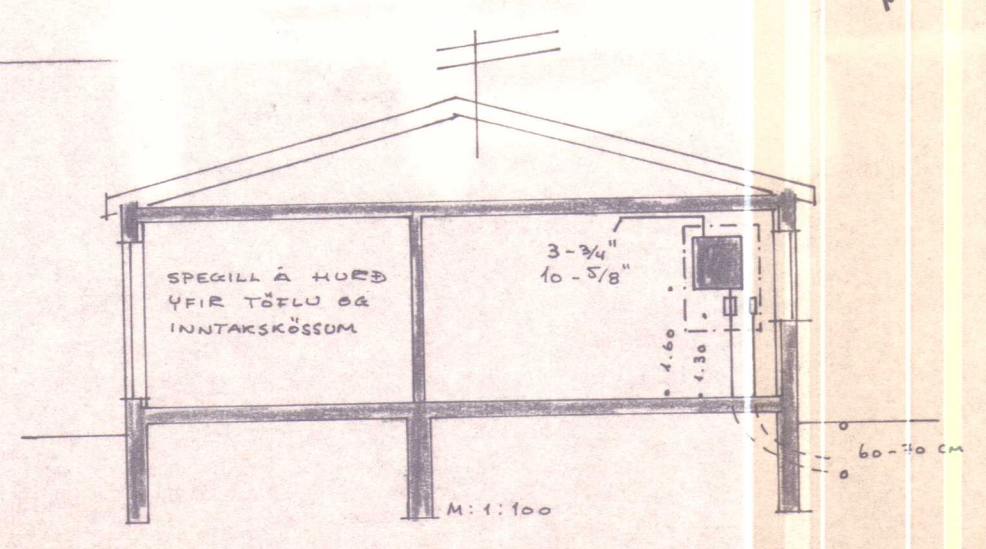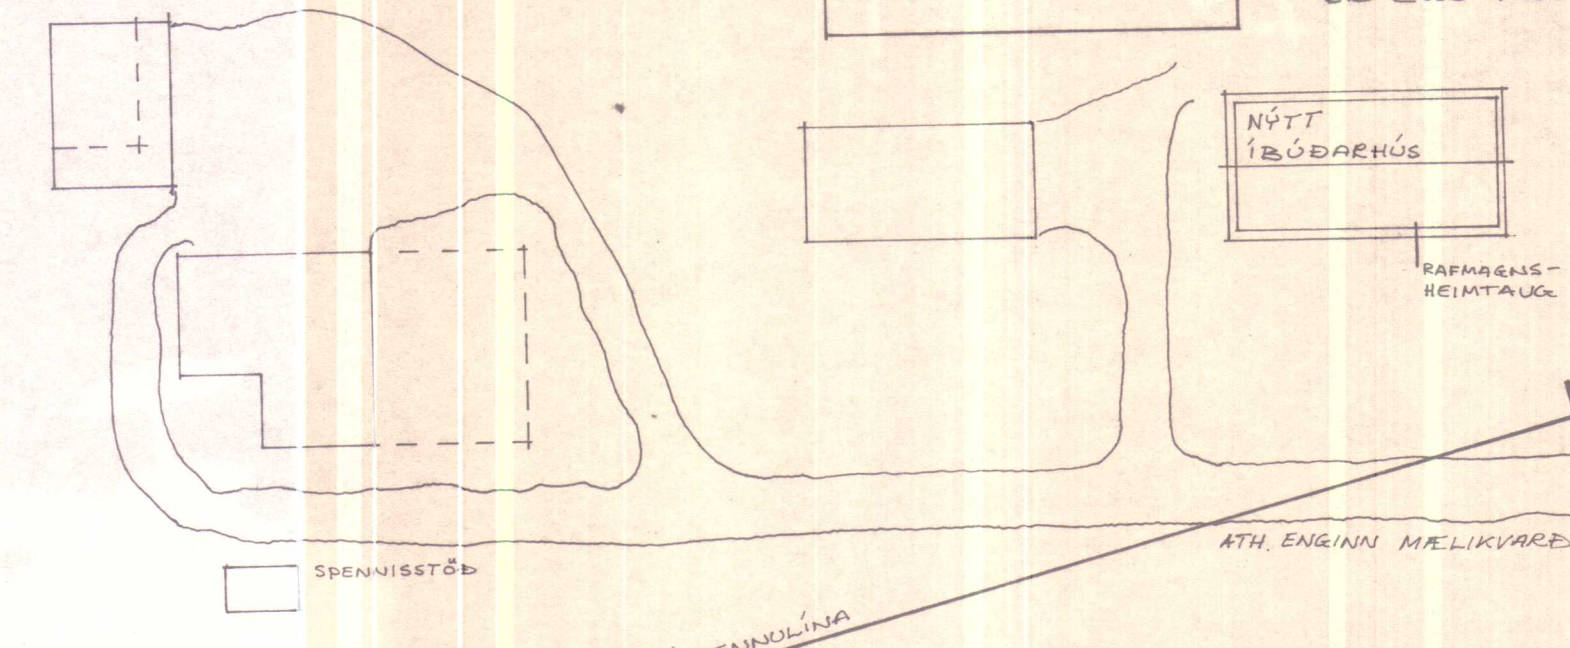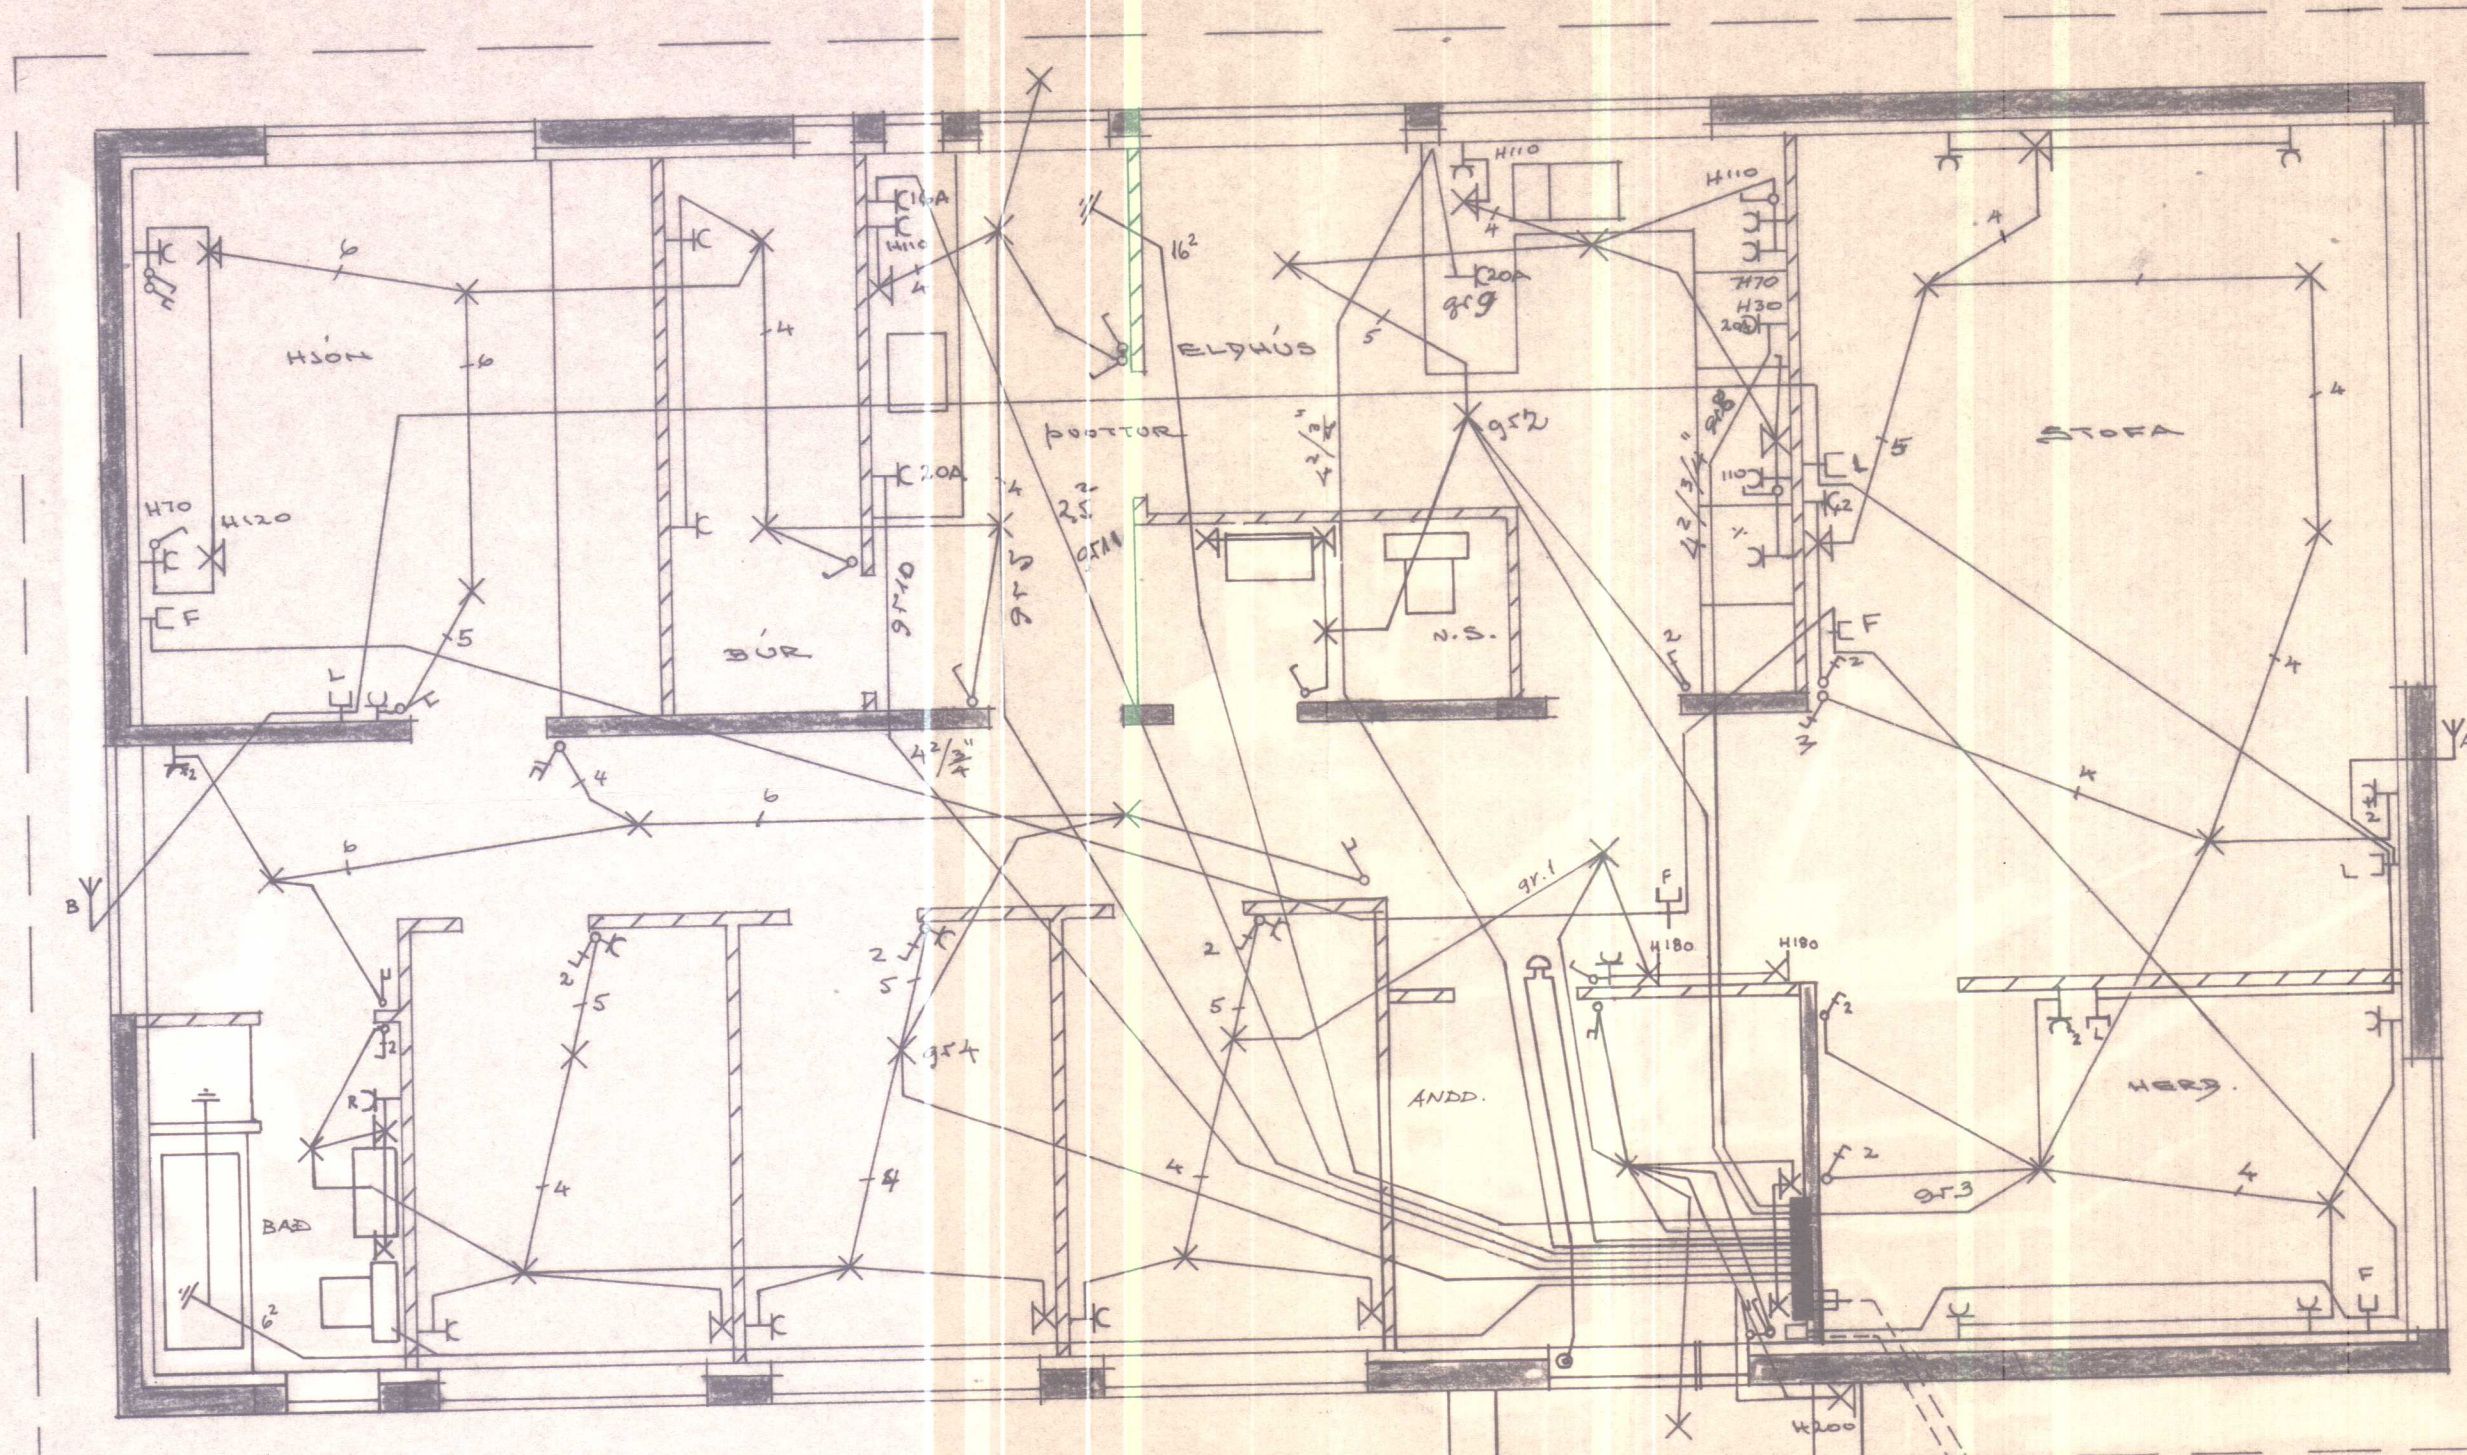

EF HANS ER EKKI ÓSKAF
AFRAVÆITU TENGIST
STOFNVAR, DEINTI TÖFLUKASSA

SKÝRINGAR:

1. ROFAR: 110 CM FRÁ GÓLFU
2. TENGLAR: 20 CM —
3. VEGGLJÓÐ: 165 CM —
4. PÍPUR: 5/8"
5. TAUGAR: 3x1.5mm²
6. MÁLSTRAUMUR
RAFBÚNAÐAR 10A
7. LOFTNET: L: 20 CM FRÁ GÓLFU
8. SÍML: 20 CM (F) —
9. LOFTNETSPÍPUR: 3/4"
10. SÍMAÐÓSIR HRINGLAGA MEÐ
SKRÚFUFESTINGU.
11. ATH. INNR. TEIKN. ELPHÚSI FYRIR
NÁKVEMA STAÐBETH. TEIKNATENGLA
12. TÖFLUFYRIRKOMULAG AÐ
ÖÐRULEYFT Í SAMRÁÐI VIÐ
RAFVEITU SBR. FYLGIBLAÐ 666
13. VEGGLJÓÐ SITT HUORU MEGIN
SPEGLI Í ANDDYRI. (H180)
14. LOFTNET Í A EÐA B.
15. ENGINN MELIKVÆÐI Á AFSTÖÐUMUND.

HÚSNÆÐISMÁLASTOFNUN RÍKISINS

LAUGAVEGI 77 REYKJAVÍK
SÍMI 28500

VERKNR. **A.02-03.** BLAÐNR. 4.001
ST. 450 1af1

LITLA - ÁSGEIRSA, ÞORKEIÐSHÓLSHREPPUR, V. HÚN.

RAFLÖGN

HANNAÐ	700/1	YFIRFARIÐ	70.75 6T.
REIKNAB		STAÐFERT	8004 156
TEIKNAB	700	BREYTT	
KVARÐI	1:50, 1:100.		

Guðrún Gunnar