



BYGGING
Samþykkt:
Í skipulags- og byggingarnefnd
27.09
Í hreppsnefnd 27.09 BIC

SKANNAD

ÚTGÁFUFERILL					
NR.	DAGS.	SKÝRINGAR:	HA.	YF.	SP.
A1	25.8.08	BYGGINGARTEIKNING FS	SVa		SVa
B2	29.6.09	BREYTING - VIÐBYGGING	SVa	GHa	SVa
DAGS. UNDIRSKRIFTAR:			NAFN OG KT. SAMRÆMINGARHÖNNUDAR:		
UNDIRSKRIFT SAMRÆMINGARHÖNNUDAR:					

MANNVIT
VERKFRÆÐISTOFA

BREKKUSTÍGUR 38, 260 REYKJANESBÆR, SÍMI: 422 3636
VEFFANG: www.mannvit.is NETFANG: mannvit@mannvit.is

HEITI VERKS:

Land úr landi Lækjamóta
Landnr. 217401 - HÚNAÞING VESTRA


HEITI TEIKNINGAR:

FRÍSTUNDAHÚS
ÚTLIT


TEIKNAD:	BLAD NR.	N. BL. NR.	TÖLVUSKRÁ:	VNR:
SVa				3.631.207
HANNAÐ:	YFIRFARID:	MKV:	1:50	NR. TEIKNINGAR:
SVa				
DAGS. UNDIRSKRIFTAR:	NAFN OG KT. HÖNNUDAR:		430572-0169	
27.09	MANNVIT			
UNDIRSKRIFT HÖNNUDAR:	27.09.09		ÚTGÁFA:	
			B2	

HÚNABYGG
Sambýkkt.
Í skípuhlags- og byggingarnefnd.
2.7.09
Í hræppisnefnd. 6.7.09 Bk

© ÖLL AFNOT OG AFRITUN TEIKNINGAR, AD HILLUTA EDA HEILD, ER HÁÐ SKRIFLEGIU LEYFI HÖFUÐNA.

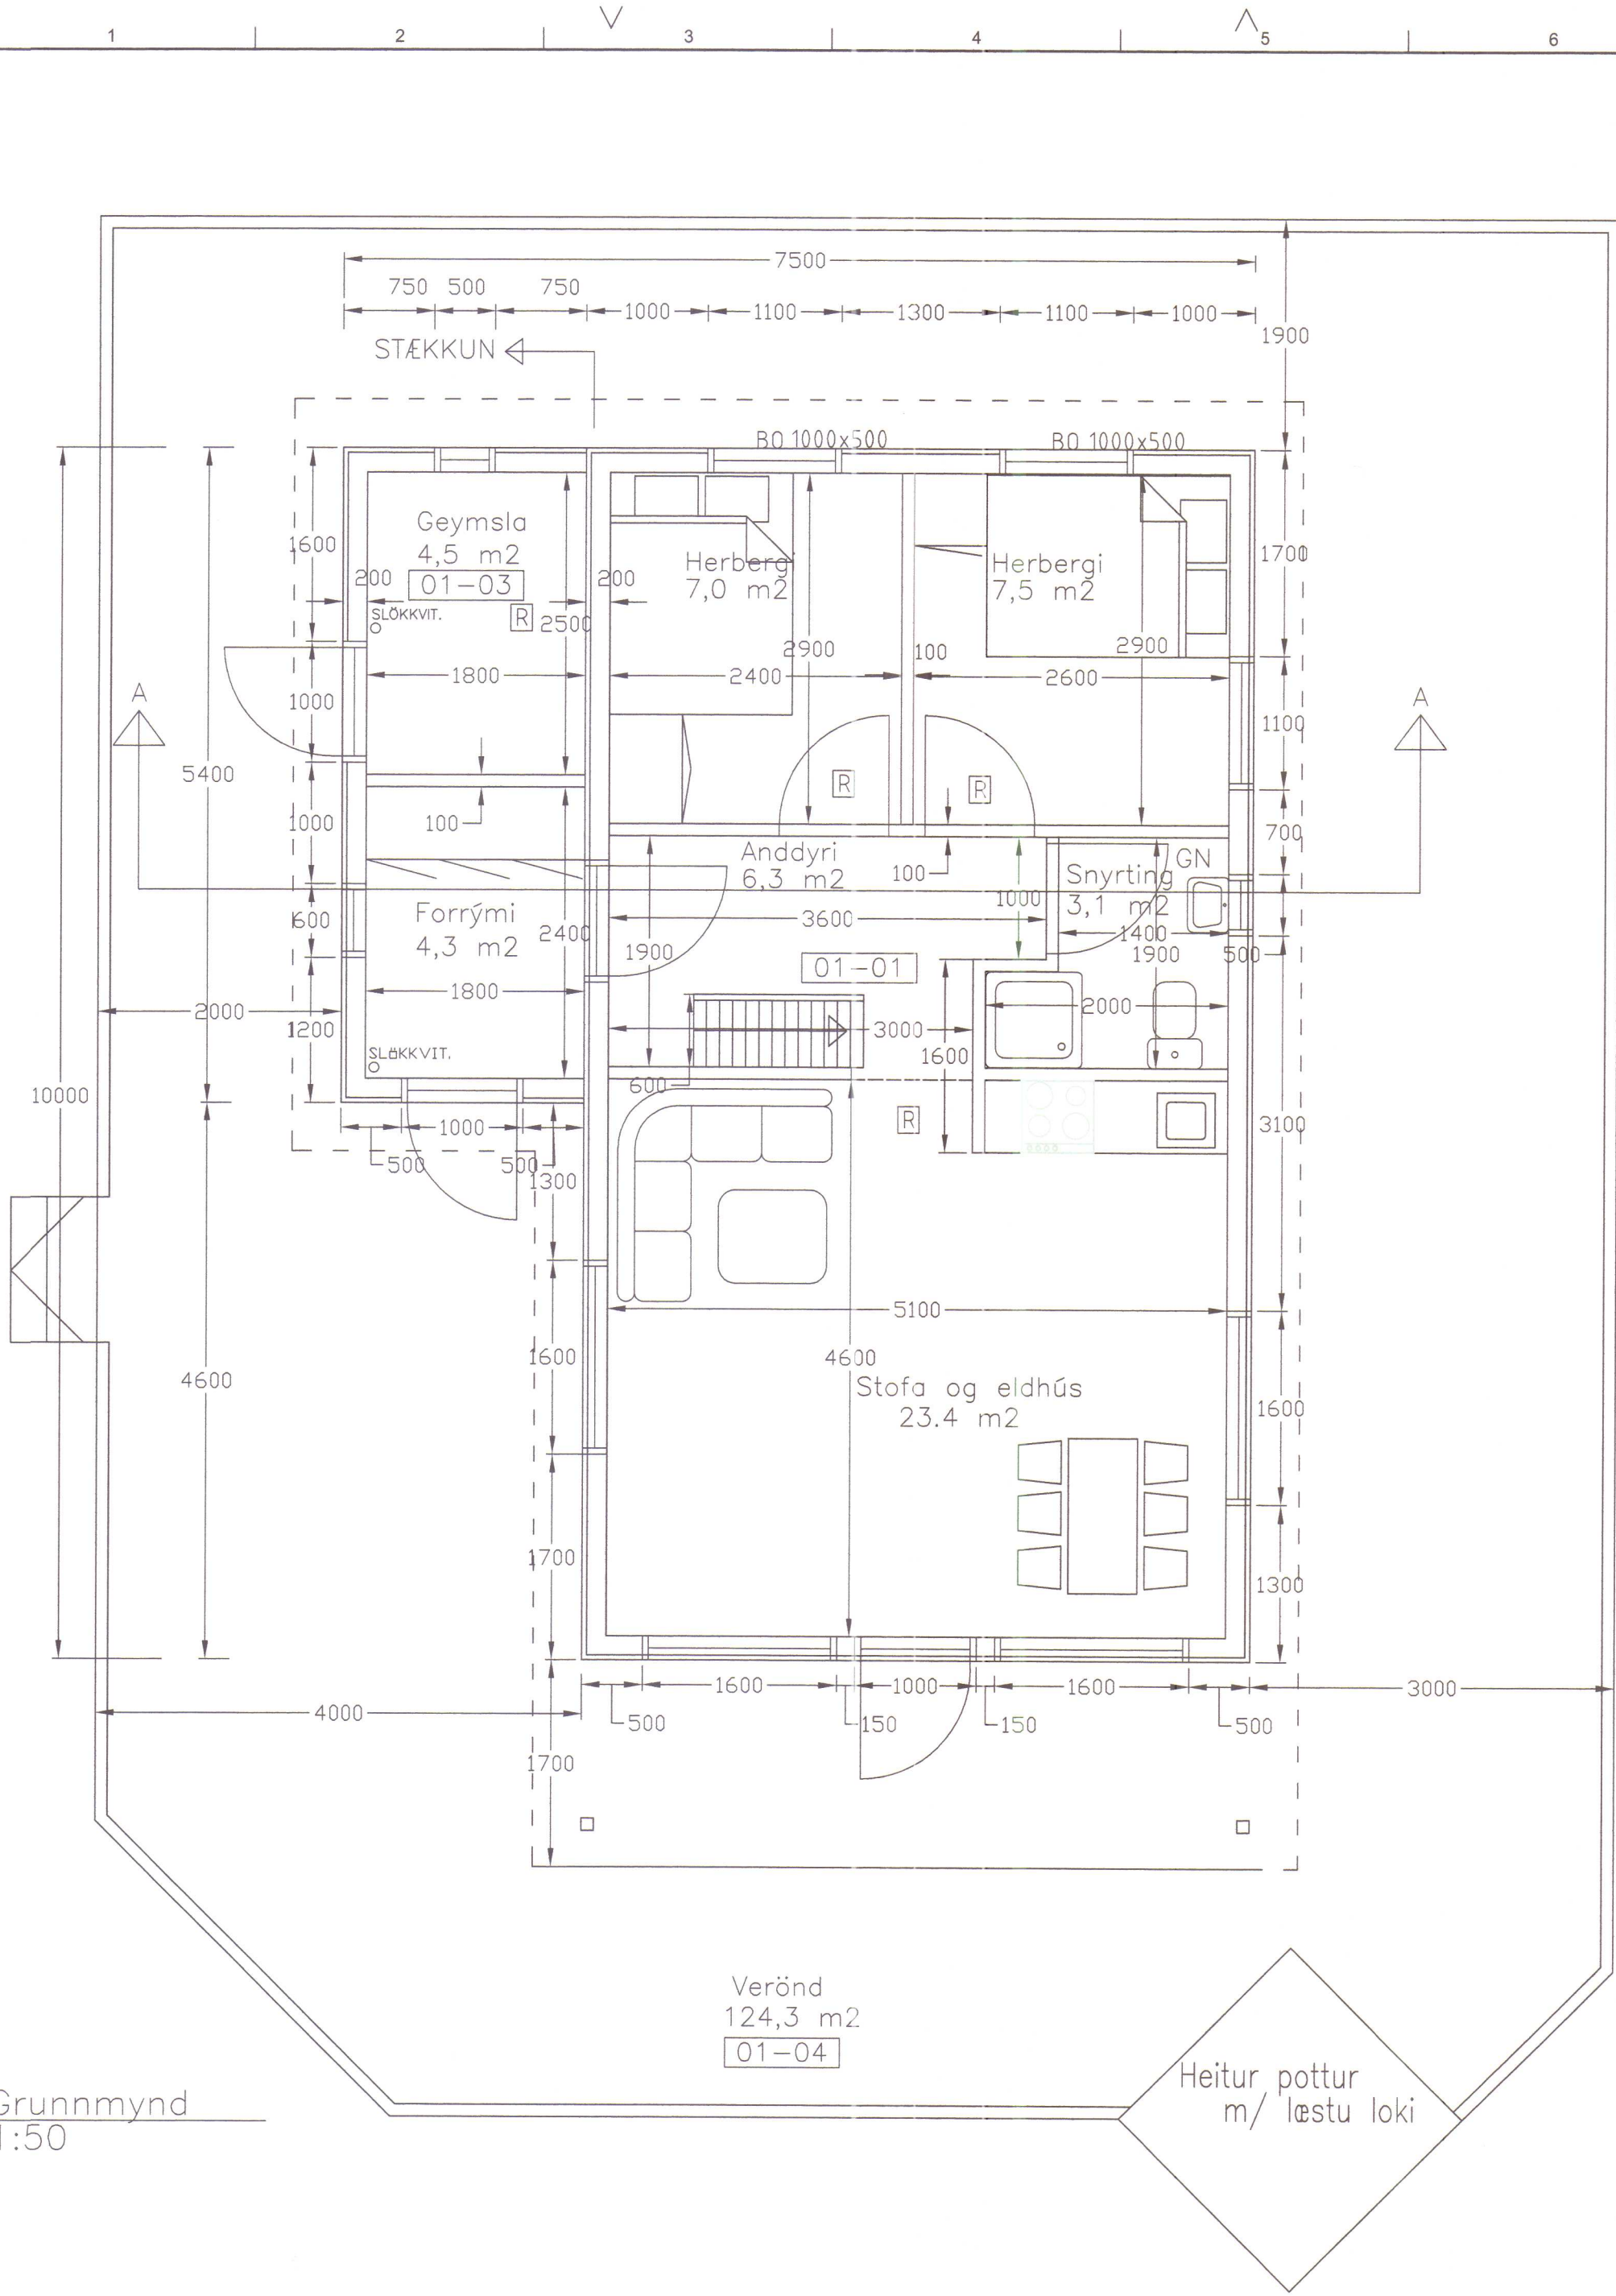

Grunnmynd
1:50

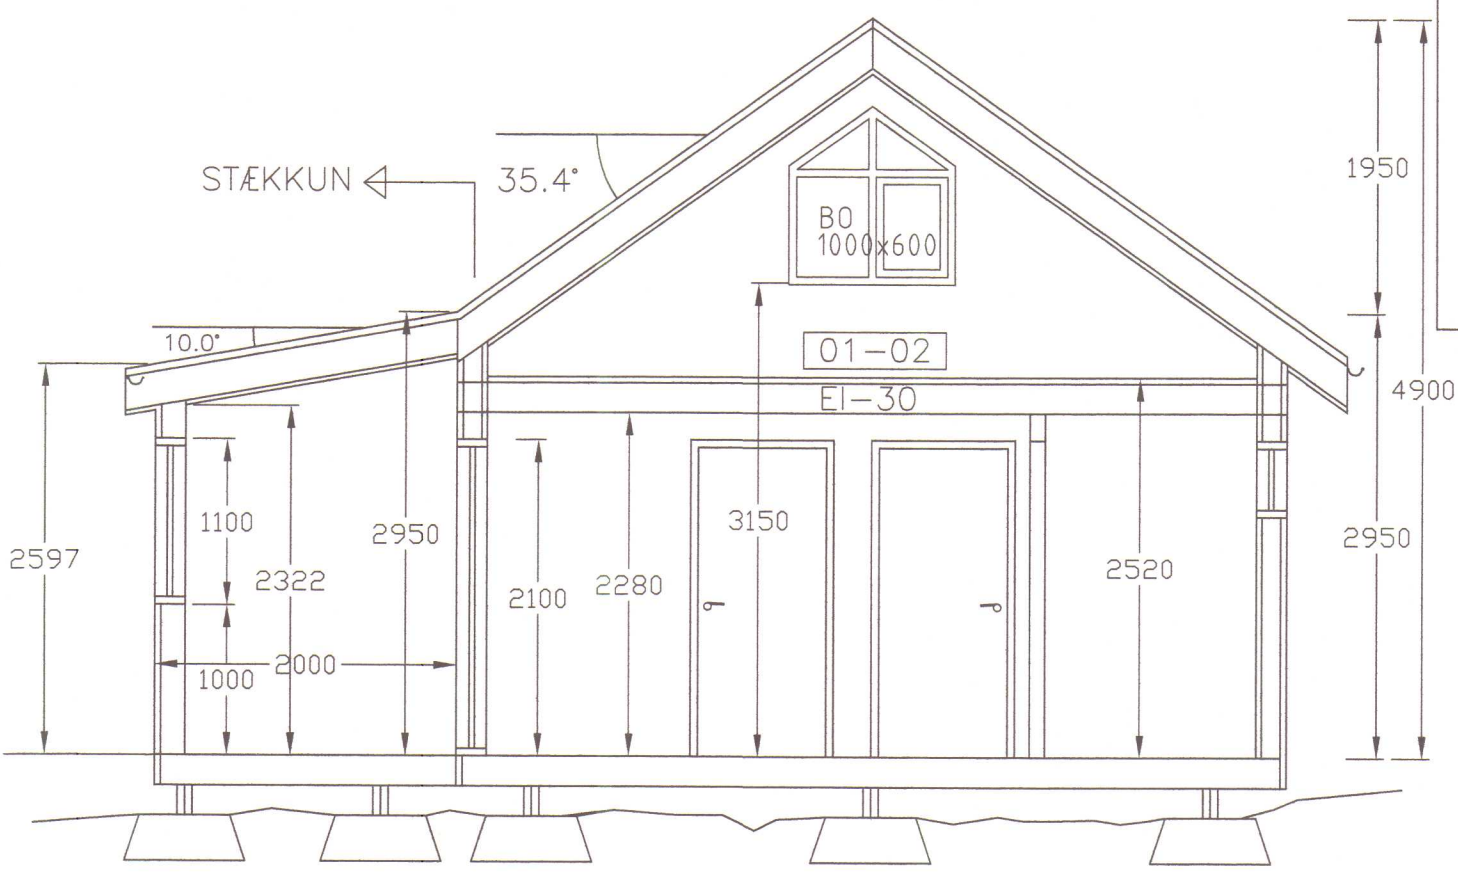

Snið A-A
1:50

BYGGINGARLÝSING:

HÚS:

HÚSID ER TIMBURHÚS MED TIMBURGÓLFI, BYGGT TIL FLUTNINGS. BYGGT VERÐUR Á STADNUM VIÐ HÚSID FORRÝMI ANDDYRIS OG GEYMSLA.

ÓTVEGGIR KLÆDDIR AD UTAN MED LIGGJANDI KÚPTRI PANELKLÆDNINGU Á LOFTUNARGRIND 20X30 c/c 400. ÞAKID ER HEFDBUNDID SPERRUÞAK. ALLIR LÉTTIR MILLIVEGGIR ERU BYGGDIR UPP MED STODUM, EINANGRADIR MED ÞÉTTULL OG KLÆDDIR GIPSI. LOFT OG ÓTVEGGIR AD INNAN ER KLÉTT MED PANEL Á AFRETTINGARGRIND. ÞAK ER HEILKLETT MED 25X150MM BORDAKLÆDNINGU Á SPERRUR. ÞAKID ER KLÉTT MED ÞAKSTÁLI Á ÞAKKPAPPA. ÞAKULL ER OFANÁ LOFTAKLÆDNINGU Á MILLI SPERRA. ALLT TRÉVERK SKAL FÓAVERJAST MED VIDURKENNDU EFNI. NEYSLUVATN KEMUR FRÁ VATNSVEITU SVÆDISINS. NEYSLUVATNSLAGNIR ERU PEX-LAGNIR Í VEGGJÚM OG UNDIR GÓLFI HÚSSINS. UPPHITUN VERÐUR MED RAFMAGNSOFNUM. FRÁVEITULAGNIR ERU PVC LAGNIR SEM TENGJAST ROTÞRÓ, SJÁ AFSTÖÐUMYND.

EINANGRUN:

BOTNPLATA ER EINANGRUD MED 150 MM STEINULL. ÓTVEGGIR - STEINULL 125 MM ÞAK ER EINANGRAD MED 200MM ÞAKULL ALLT GLER ER TVÖFALT K-GLER

KÓLNUNARTÖLUR

BOTNPLATA	U-GILDI 0,3
ÓTVEGGIR	U-GILDI 0,4
GLUGGAR	U-GILDI 2,0
ÞAK	U-GILDI 0,2
HURDIR	U-GILDI 3,0

FLATARMÁL FRÍSTUNÐARHÚSS	65.8 m2
FLATARMÁL MILLIPALLS	3.9 m2
FLATARMÁL ALLS	69.7 m2
FLATARMÁL LÓÐAR	109.3 ha
NÝTINGARHLUTFALL	0,0 %
RÚMMÁL HÚSS	259.1 m3
BÍLASTÆÐI	3 STK

HÚNABING
Samþykkt:
Í skipulags- og byggingamefni
2.9.09
Í hreppsnefnd
6.7.09 BSK

SKÝRINGAR:

[R] = Reykskynjari
B0 = Björgunarp
GN = Gólfniðurfall

ÚTGÁFUFERILL

NR.	DAGS.	SKÝRINGAR:	HA:	YF:	SP:
A1	25.8.08	BYGGINGARTEIKNING FS	SVa		SVa
B2	29.6.09	BREYTING - VIÐBYGGING	SVa	GHá	SVa

DAGS. UNDIRSKRIFTAR: NAFN OG KT. SAMRÆMINGARHÖNNUDAR:

UNDIRSKRIFT SAMRÆMINGARHÖNNUDAR:

MANNVIT
VERKFRÆÐISTOFA

BREKKUSTIGUR 39, 260 REYKJANESBÆR, SÍMI: 422 3636
VEFFANG: www.mannvit.is NETFANG: mannvit@mannvit.is

HEITI VERKS:

Land úr landi Lækjamóta
Landnr. 217401 - HÚNABING VESTRA

HEITI TEIKNINGAR:

FRÍSTUNÐAHÚS
Grunnmynd og snið

TEIKNAD:	SVa	BLAD NR.:	N. BL. NR.:	TÖLVUSKRÁ:	VNR:
HANNAD:	SVa	YFIRFARID:	MKV:	1:50	NR. TEIKNINGAR:
DAGS. UNDIRSKRIFTAR:	29.6.09	NAFN OG KT. HÖNNUDAR:	MANNVIT	430572-0169	A101
UNDIRSKRIFT HÖNNUDAR:	Steinn Valdimarsson				ÚTGÁFA: B2

SKANNAD