



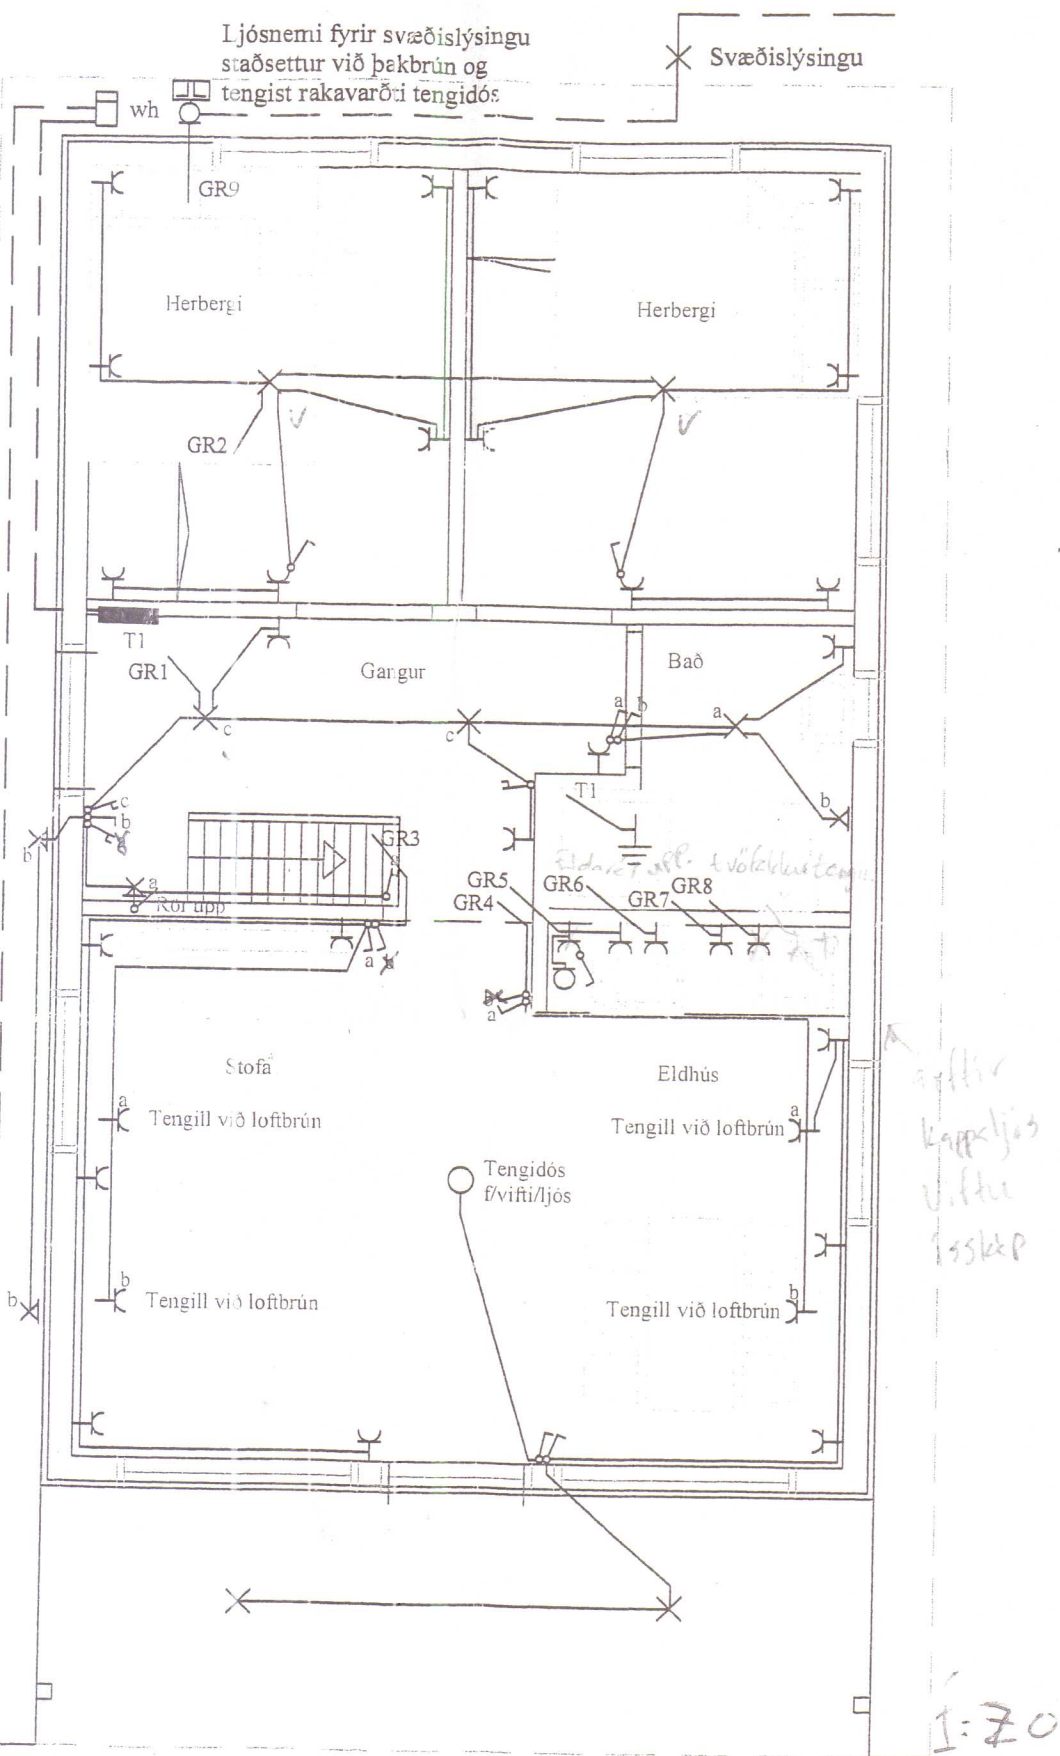

RAFLAGNATÁKN

- × Ljós - almennt
- ⊗ Kastari
- ⊗ Veqljós
- ⊗ Veqljós með rofa
- Tengidós
- Tengidós á veqq
- ↗ Rör í gegnum hæð
- ↖ Rör niður úr plötu
- ↗ Rör upp úr plötu
- ⊞ Fotosella
- ⊞ Jarðskaut
- ⊞ Húðarspóla
- ⊞ Rofi
- ⊞ Samrofi
- ⊞ Krossrofi
- ⊞ Útistöð fyrir dýrasíma
- ⊞ Bilskúrs húðaropnari
- ⊞ Þrýstirofi
- ⊞ Dimmer
- ⊞ Hátalarauðttak
- ⊞ Stúðdimmer
- ⊞ Loftstetstengill
- ⊞ Tengill
- ⊞ Símatengill

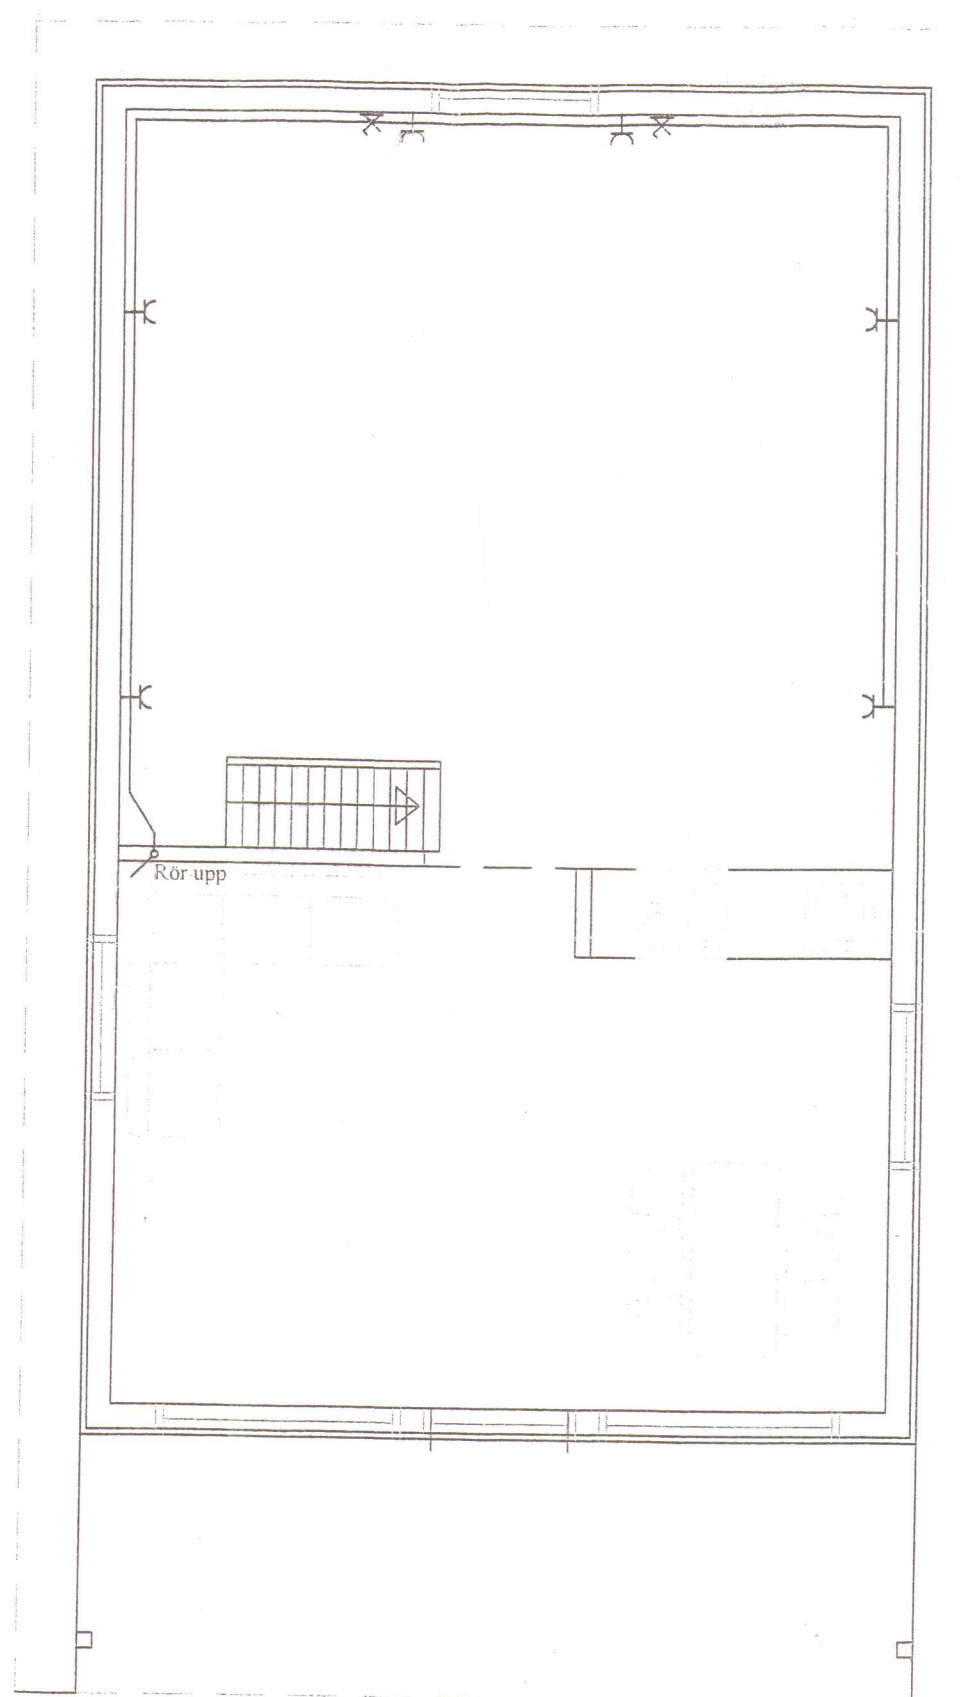

Milliloft 1:50

Grunnmynd 1:50

50mm plaströr lagt 20m frá húsi að stofnkassa rafveitu
Stofnstrengur skal vara 25q Ál


Rafbær

FS - Sumarhús

Grunnmynd ljósa og tengilögn

FS - Sumarhús


R01

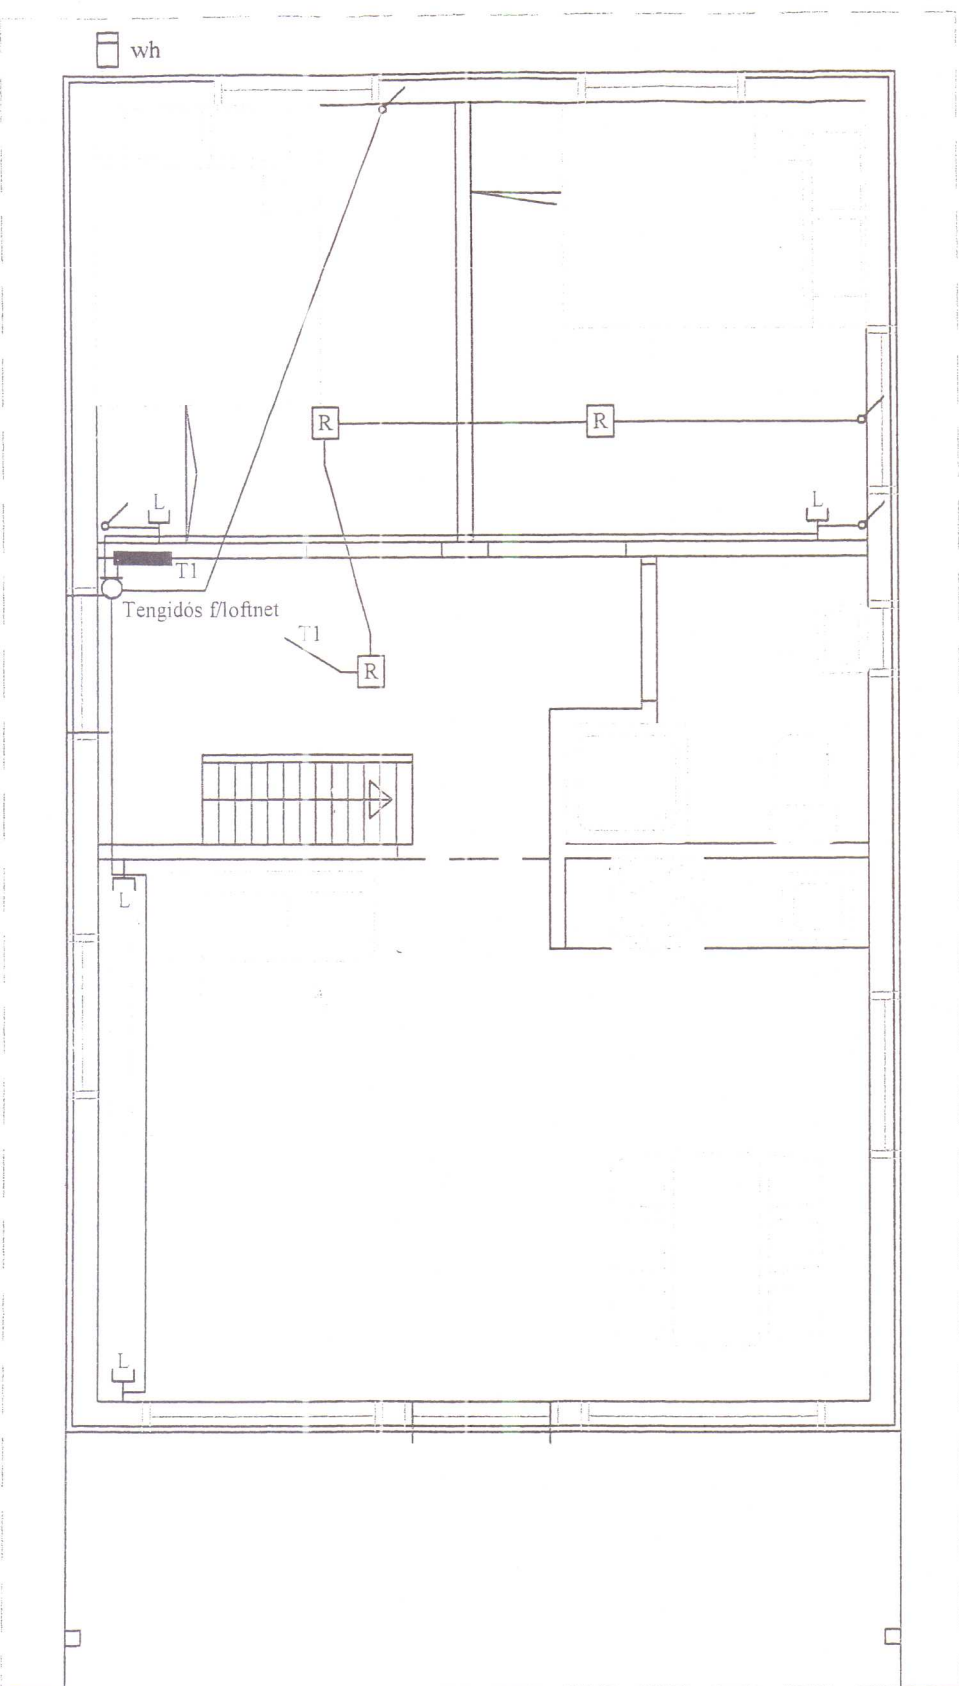

Grunnmynd 1:50

RAFLAGNATÁKN

×	Ljós - almennt
⊗	Kastari
×	Veðljós
×	Veðljós með rofa
○	Tengidós
◻	Tengidós á veð
↗	Rör í gegnum hæð
↘	Rör niður úr plötu
↖	Rör upp úr plötu
Ⓜ	Fotosella
⚡	Jarðskaut
Ⓜ	Hurðarspóla
↗	Rofi
Ⓜ	Samrofi
Ⓜ	Krossrofi
Ⓜ	Útistöð fyrir dýrasíma
Ⓜ	Bílskúrs húrðaropnari
Ⓜ	Þrýstirofi
Ⓜ	Dimmer
Ⓜ	Hátalaraúttak
Ⓜ	Stuðdimmer
Ⓜ	Loftnetstengill
Ⓜ	Tengill
Ⓜ	Símatengill

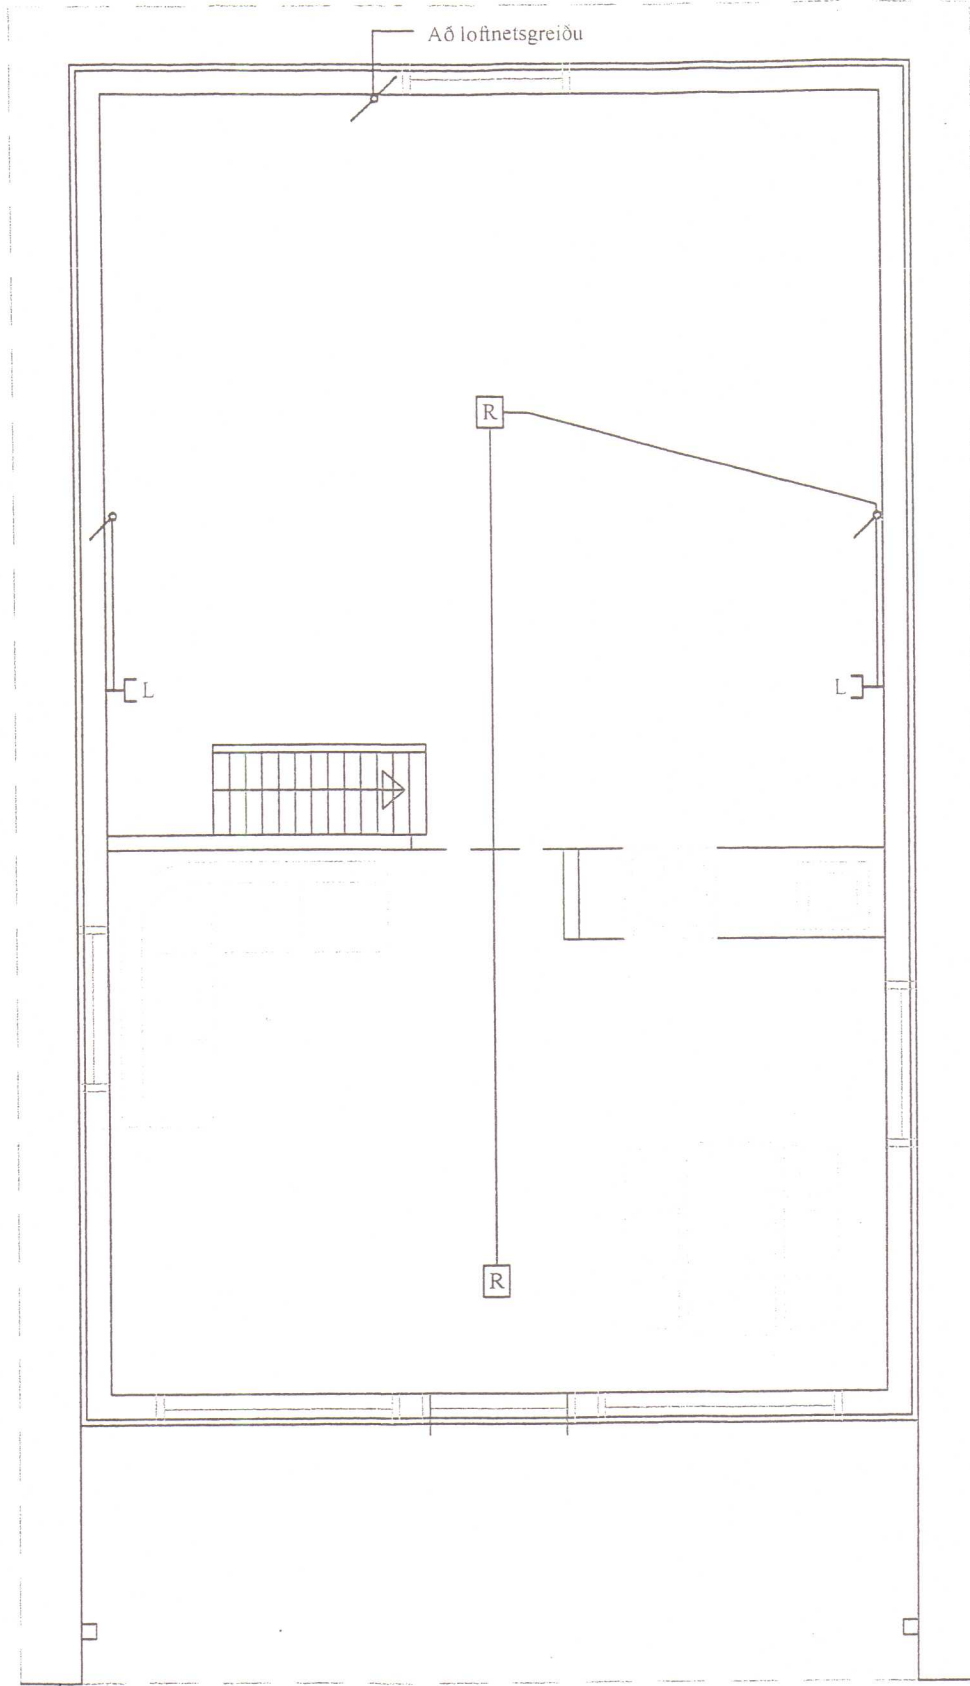

Milliloft 1:50

Skýringar

Lögnin skal vera hólkuð pípulögn.

Frágangur allur skal vera vandaður og vel frá gengin í samræmi við reglugerðarákvæði.

Allt efni skal vera innfellt raðefni og tenglar skulu vera tveir saman í öllum tilvikum í ljósalögn nema þegar um tæljatengla er að ræða. Rör skulu vera 16mm í ljósa og tenglalögnum og 20mm í öllum smáspennulögnum það er síma, loftnets og eldvarnarkerfi.

Ídregin vír skal vera í samræmi við stærðir búnaðar samkv, reglugerðarákvæðum.

Ganga skal frá dósum þannig að þær nemi við ystu brún klæðningar.

Ef tvær eða fleiri dósir eru saman skal meta hvort hagkvæmara / smekklegra er að hafa þær láréttar eða lóðréttar.

Aðaltafla skal vera innfelld á vegg og rör frá henni skulu vera inn í vegg.

Loftnetslagnir skulu lagðar í tengidós og deilt út frá henni.

Reykskynjarar skulu samtengdir af 24 volta, BRK 2002 Race gerð eða samsvarandi. Reykskynjurum, skal koma haganlega fyrir.

Teikningin er táknræn og sýnir hvers óskað.

Þó skal hafa samráð við innanhúshönnun og innanhússmið.

Ef verulegar breytinga eru gerðar á uppdrætti þessum er hönnuður til þjónustu reiðubúin á frekari útfærslu.

Hæð rofa 110sm

Hæð tengla 110sm

Hæð tengils f/eldavél 20sm

Hæð tengils f/uppvöskunarvél 20sm

Hæð tengils f/ ísskáp 20sm

Hæð tengils f/örbylgjuofn 200sm

Hæð veggljósa í stofu 175sm

Hæð veggljósa úti 200sm

Hæð veggljóss á baði 210sm

Hæð smáspennutengla 110sm

Nema annað sé getið á teikningu og öll mál miðast við frágengin gólf.

Rafbær

FS - Sumarhús

Greinatafla / Skýringar

Hinnar	Þús. frá 2000	Helstu eigin	R04
Farla	Þús.		