
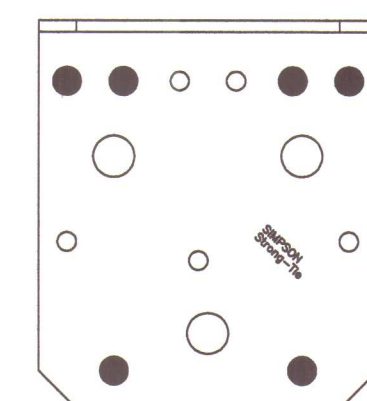
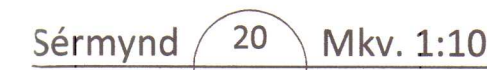
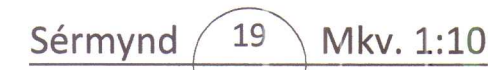
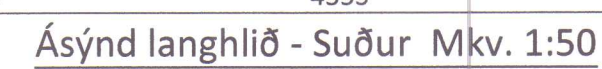


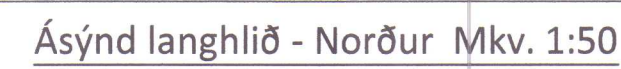


(nærrí
umur


Númer	Dags.	Skýring breytingar	Br. af

306






Stálfesting SF1
samtals 2 stk.

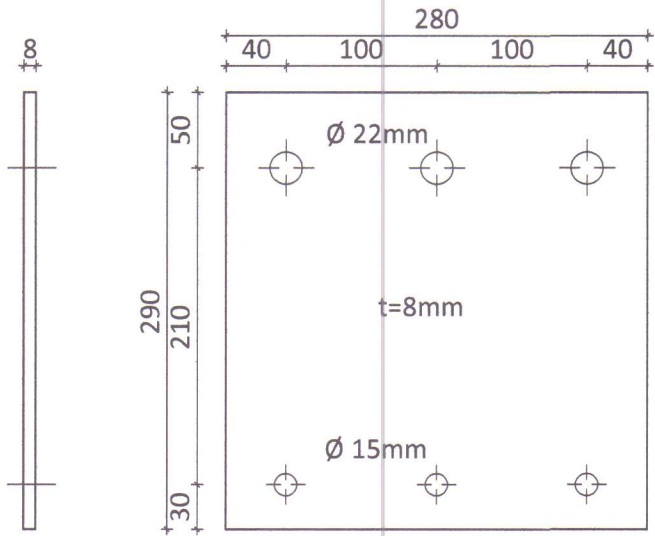


Stálfesting SF2
samtals 1 stk. + 1 stk spegluð

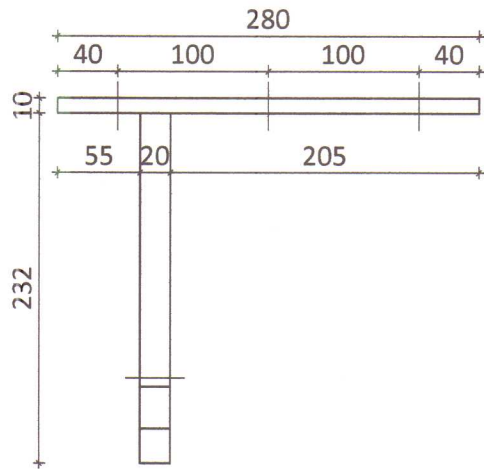


Stálfesting SF3
samtals 6 stk.

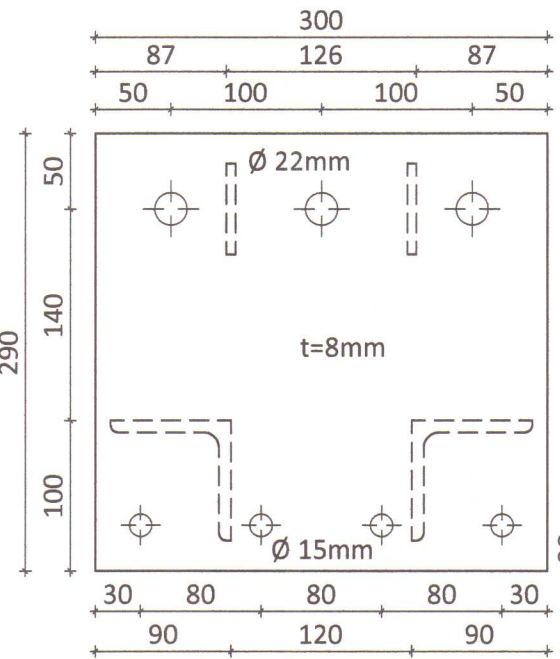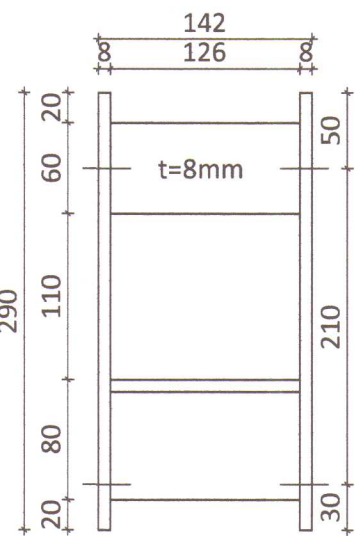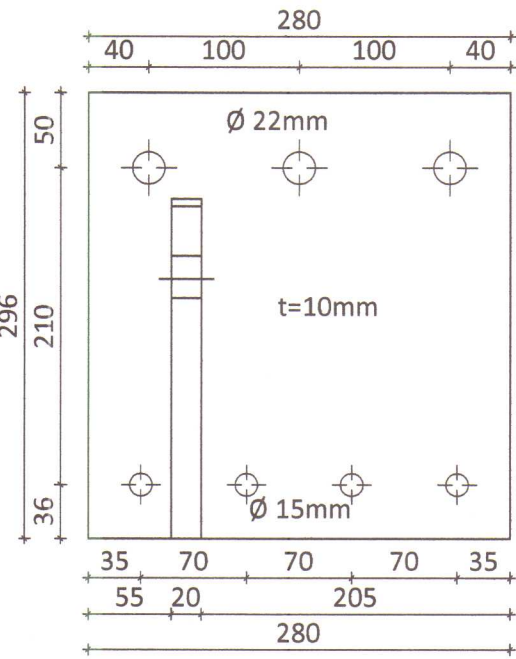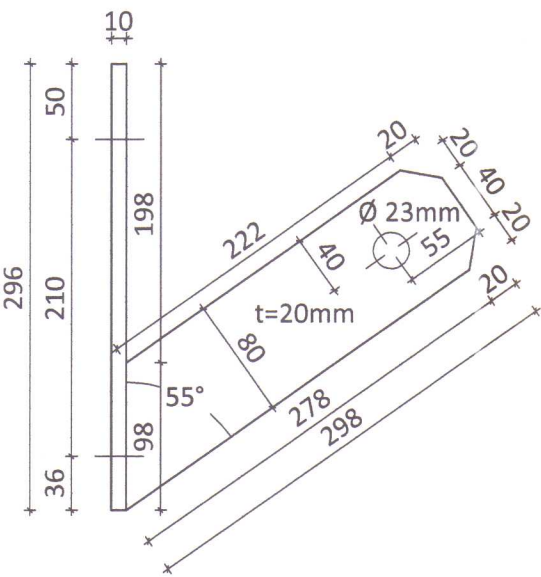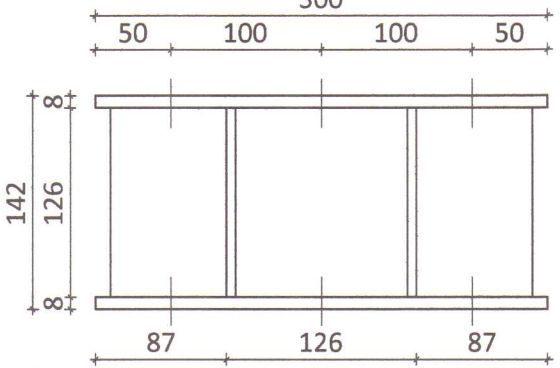


Stálfesting SF4
samtals 1 stk. + 1 stk spegluð

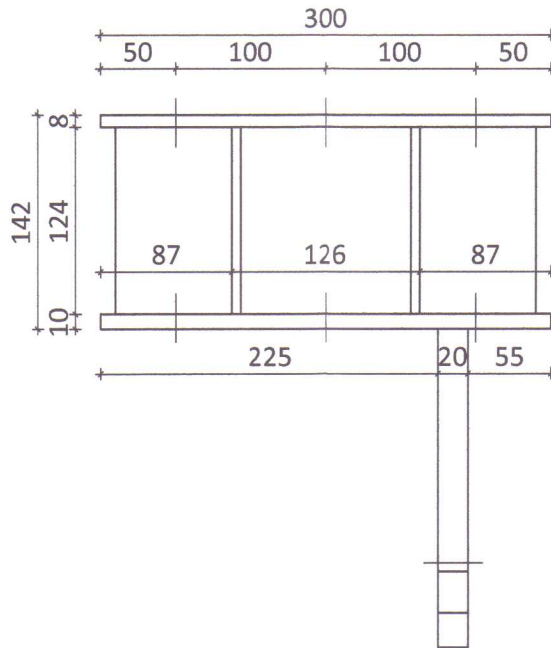


Stálfesting SF5
samtals 2 stk.

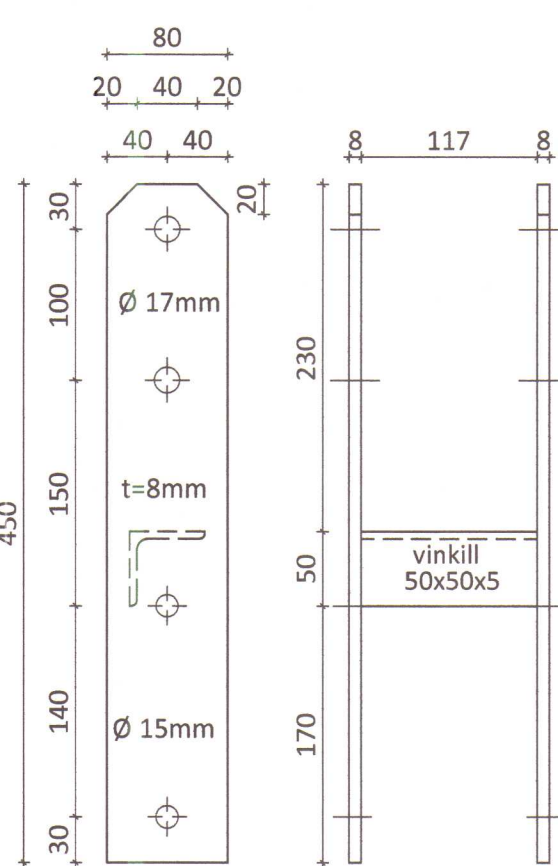




Stálfesting SF6
samtals 2 stk.

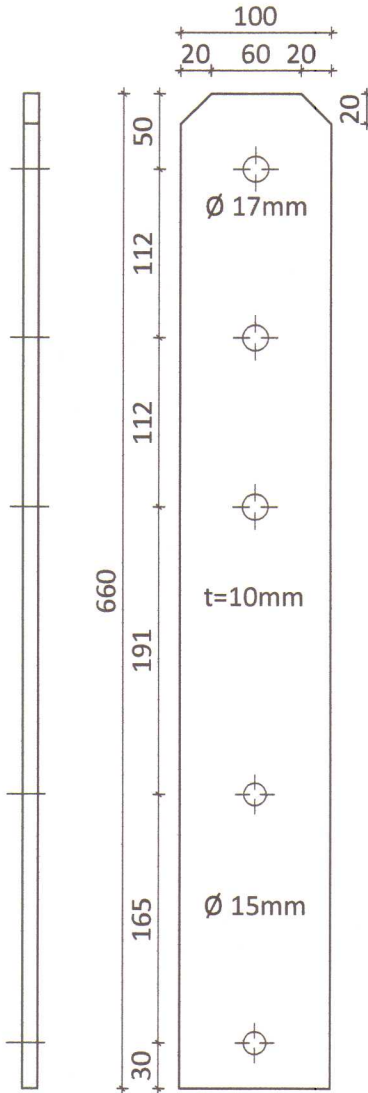

Stálfesting SF7
samtals 4 stk.


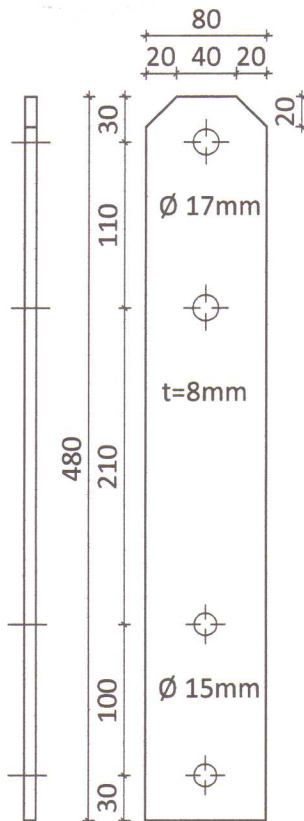


Stálfesting SF8
samtals 4 stk.

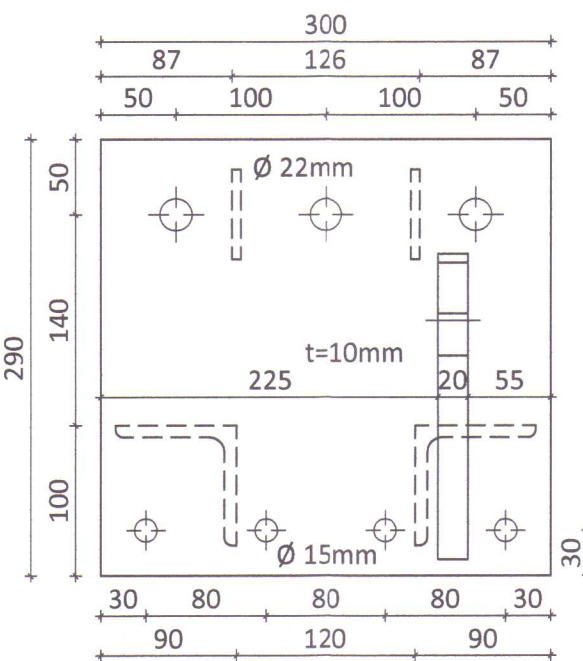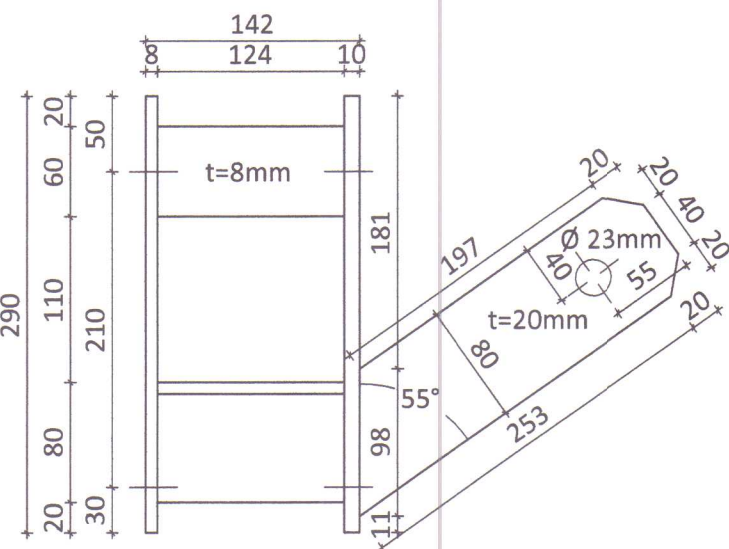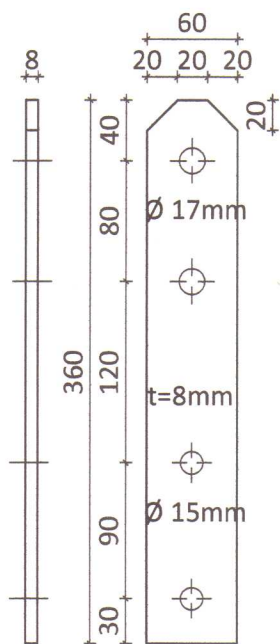


ÖLL AFNOT OG AFRITUN TEIKNINGAR AÐ HLUTA EDA Í HEILD ER HÁÐ SKRIFLEGU LEYFI LÍMTRÉ VÍRNET EHF.

Númer	Dags.	Skýring breytingar	Br. af

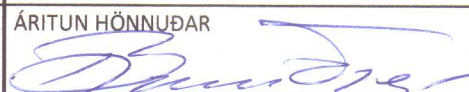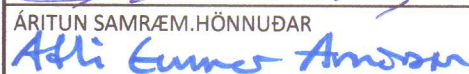
 Byggingadeild - Vesturvör 2B - 200 Kópavogur kt. 440510-1160 - Sími: 412.5300	MKV.	DAGS.	VERKNR.	ÚTGÁFA NR.
	1:5	15.10.2013	DL13 021	1
HEITI VERKS: Litli Ós í Miðfirði	TEIKN.	REIKN.	YFIRF.	NR. TEIKNINGAR
	GS	GS		
HEITI TEIKNINGAR Vélageymsla Stálfestingar, smíðateikningar	NAFN HÖNNUÐAR Bjarni Ingibergsson byggjngatæknifræðingur B.Sc. kt. 030861-2729			361
	ÁRITUN HÖNNUÐAR  ÁRITUN SAMRÆM.HÖNNUÐAR  Atli Einarsson			DAGS. ÁRITUNAR 5/11 2013

001 - Vélaskemma Litla Osi.DWG


LB1 90x267 Mkv.: 1:20
Samtals 4 stk.

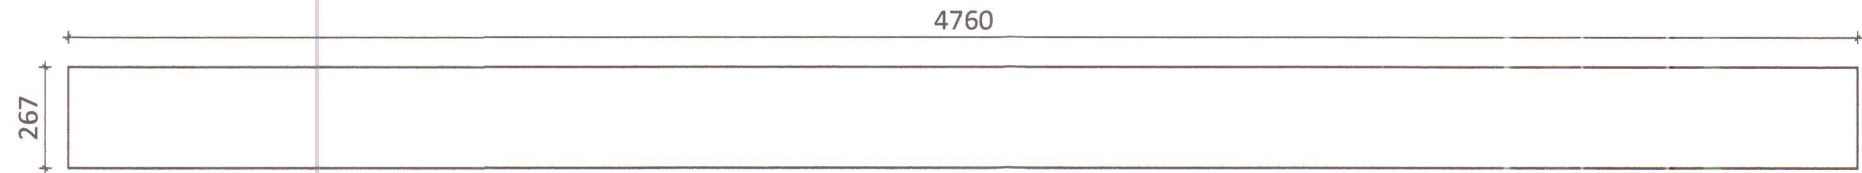


LB2 90x267 Mkv.: 1:20
Samtals 16 stk.

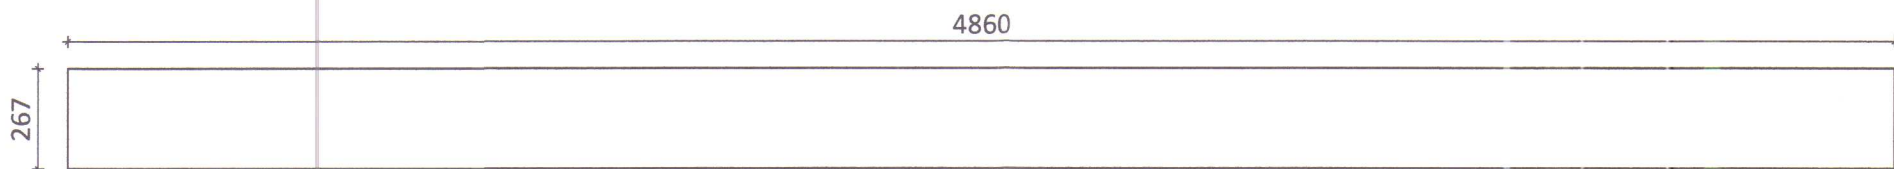


LB3 90x267 Mkv.: 1:20
Samtals 2 stk.

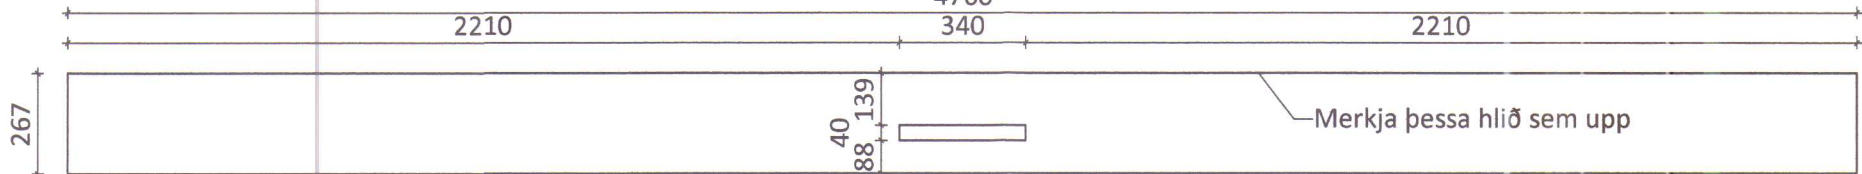


LB4 90x267 Mkv.: 1:20
Samtals 2 stk.

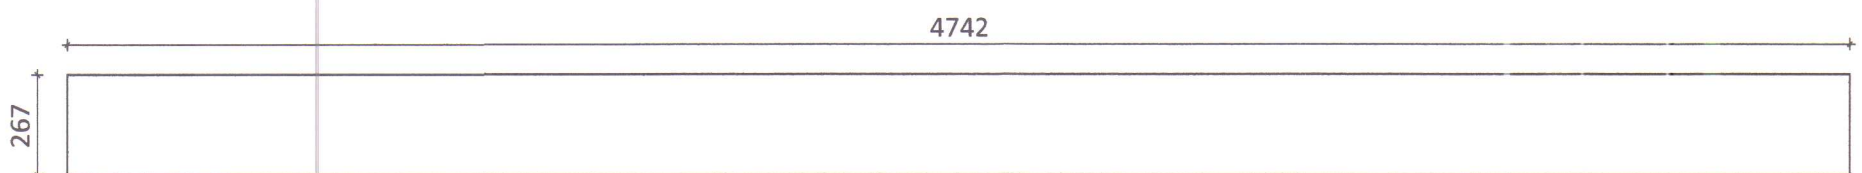


MB1 115x233 Mkv.: 1:20
Samtals 2 stk.

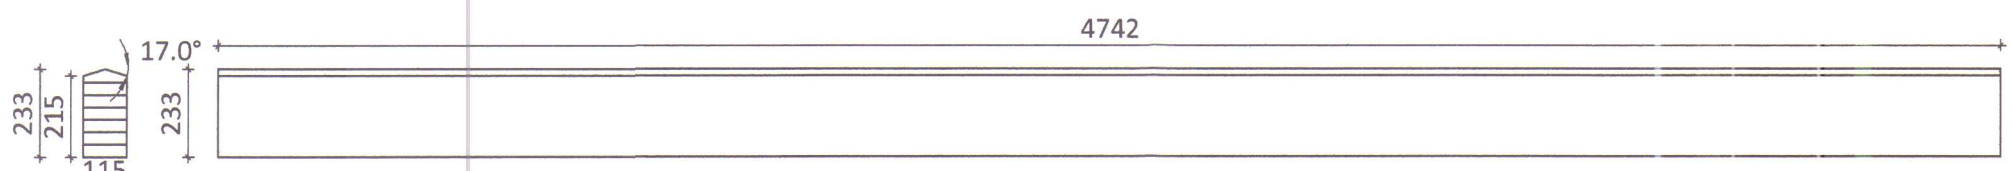


MB2 115x233 Mkv.: 1:20
Samtals 1 stk.

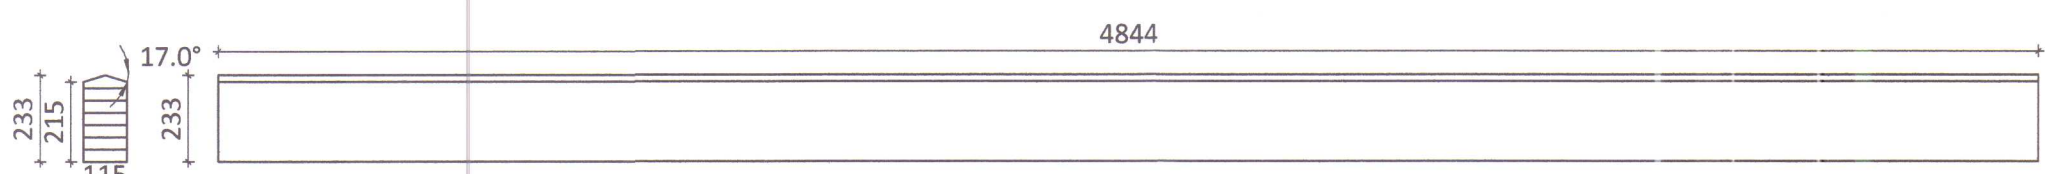


PG1 65x367
Samtals 4 stk.

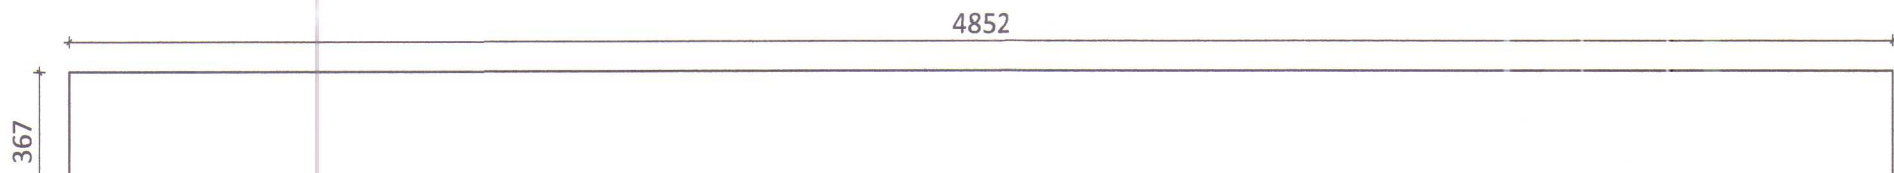


PG2 65x367
Samtals 8 stk.

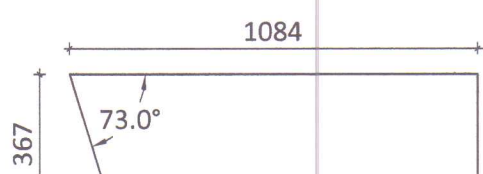


KB1 115x249
Samtals 4 stk.

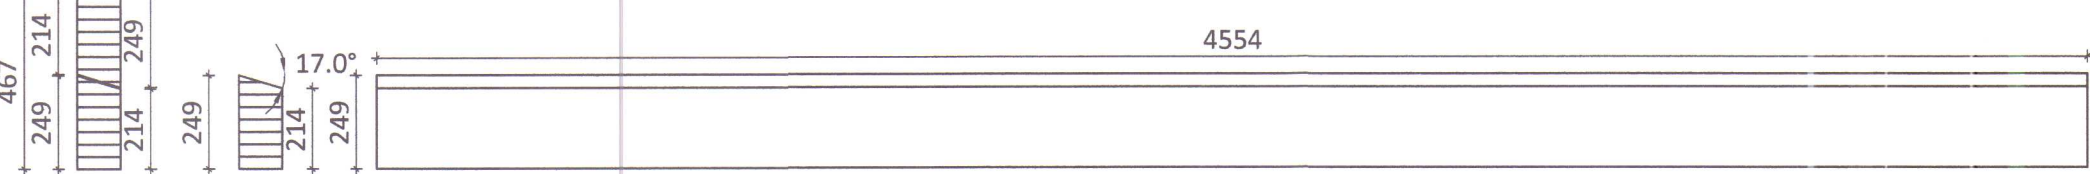


KB2 115x249
Samtals 6 stk.

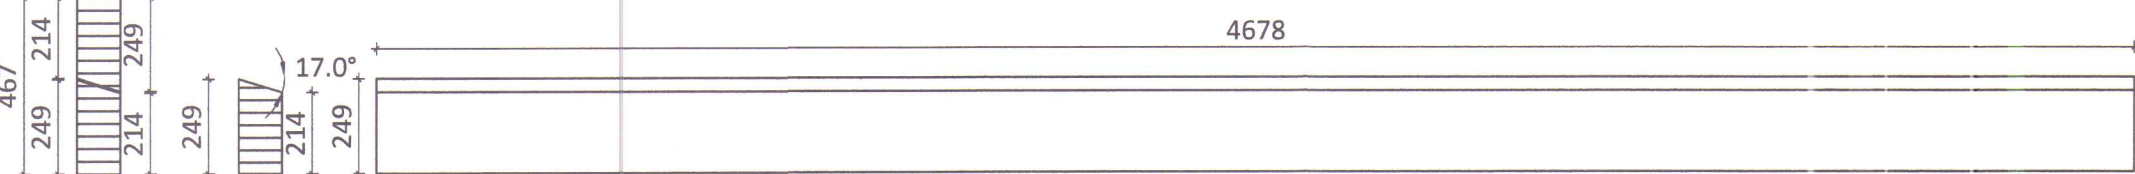


VB1 90x200
Samtals 4 stk.

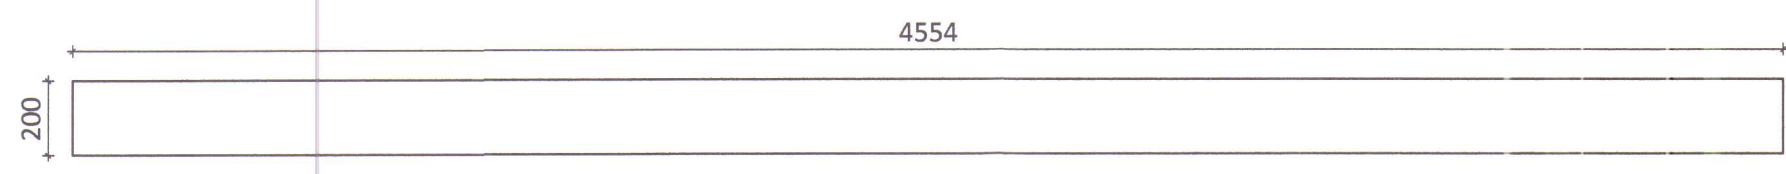


VB2 90x200
Samtals 7 stk.

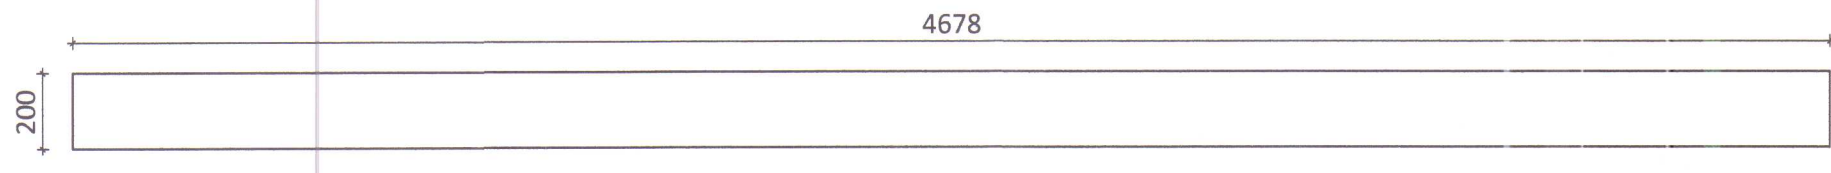


VB3 90x233
Samtals 2 stk.

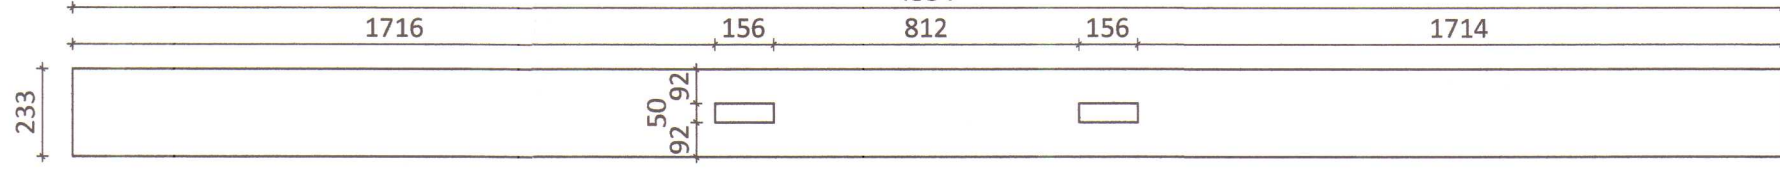


VB4 90x233
Samtals 2 stk.

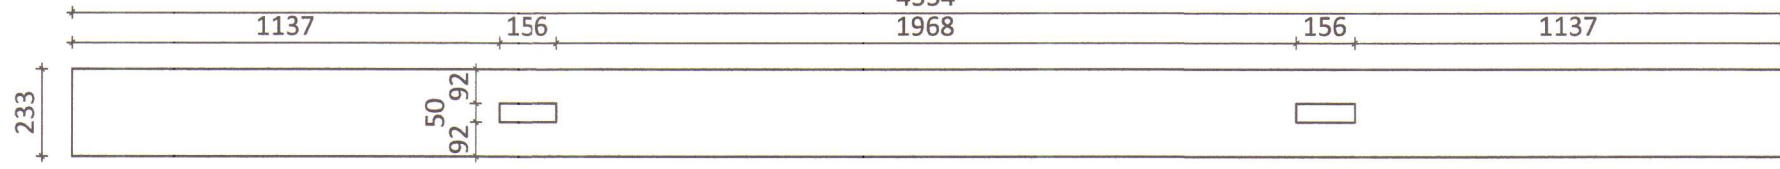


VB5 90x167
Samtals 1 stk.

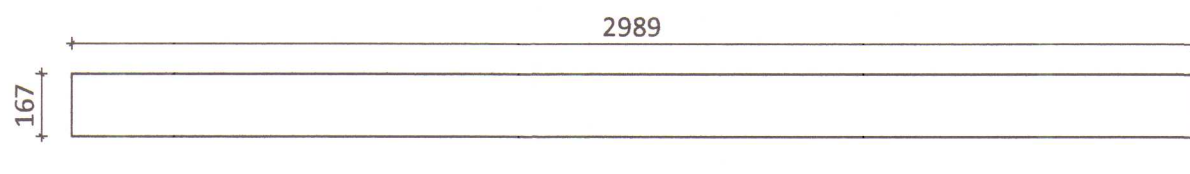


VB6 90x133
Samtals 4 stk.

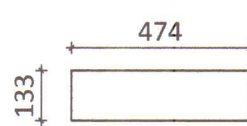


VB7 90x233
Samtals 4 stk.

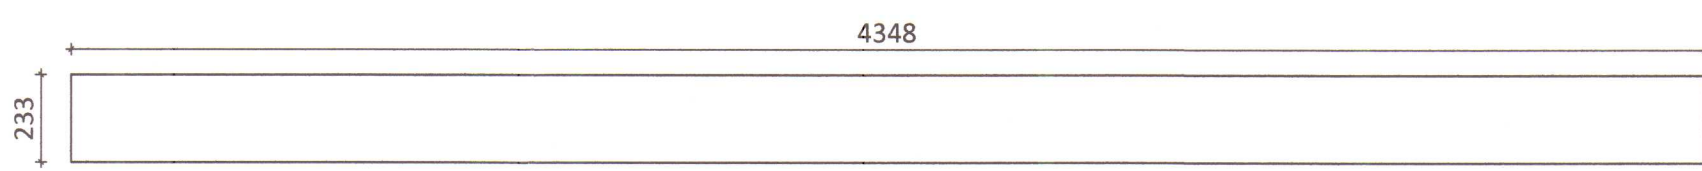


VB8 90x233
Samtals 2 stk.

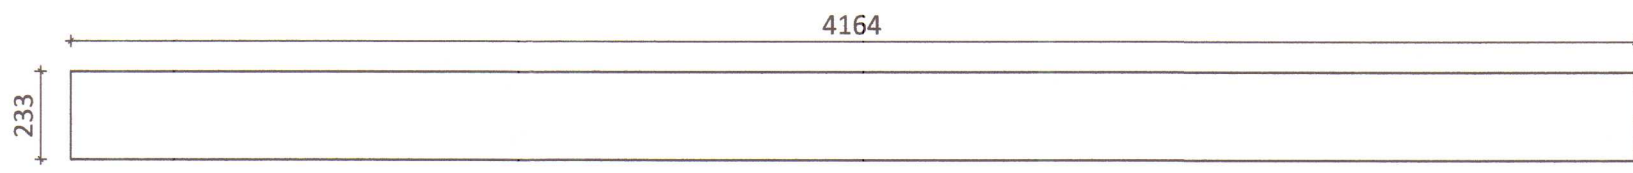


VB9 90x233
Samtals 3 stk.

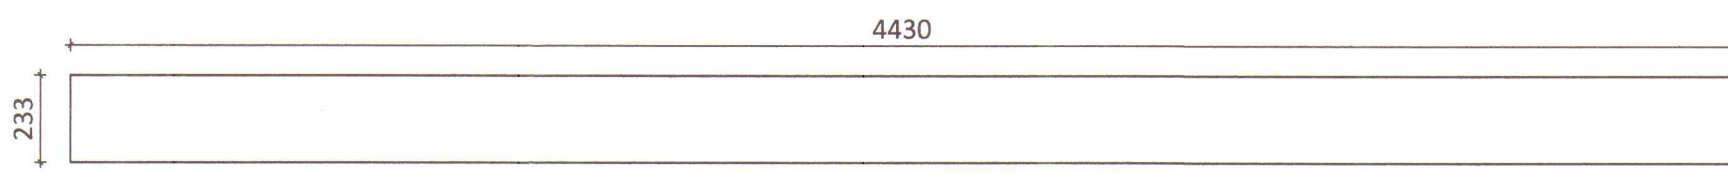


VB10 90x167
Samtals 1 stk.

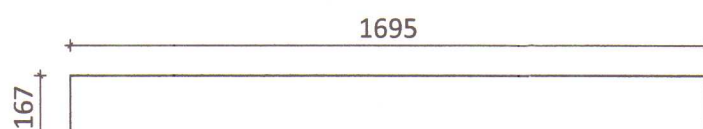


VB11 90x167
Samtals 1 stk.

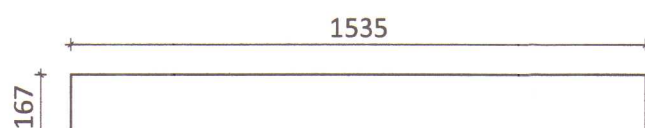


VB12 90x133
Samtals 1 stk.

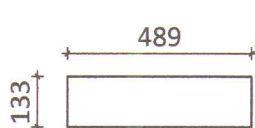


HB1.a 115x23
Samtals 4 stk.

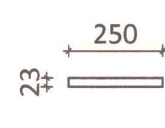


HB1 115x233
Samtals 2 stk. + 2 stk spegluð

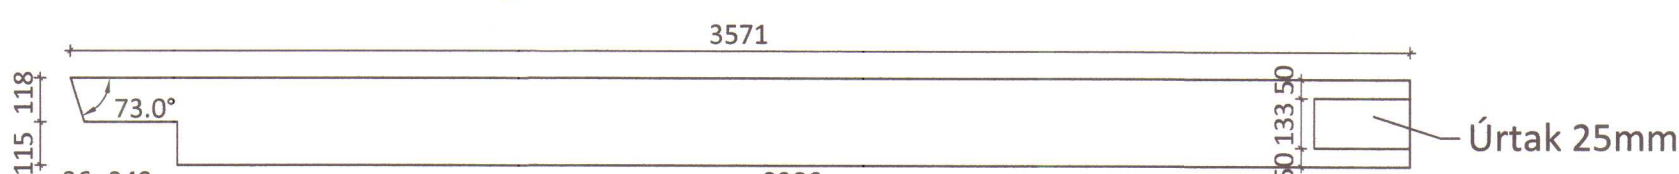


HB2 115x233
Samtals 2 stk.

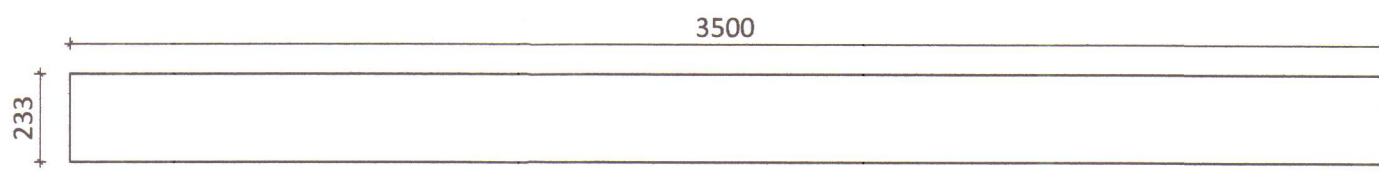


HB3 90x233
Samtals 4 stk.

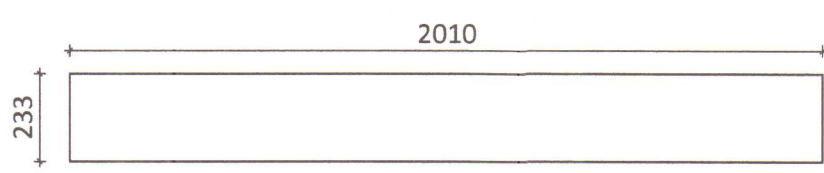


HB4 115x300
Samtals 1 stk.

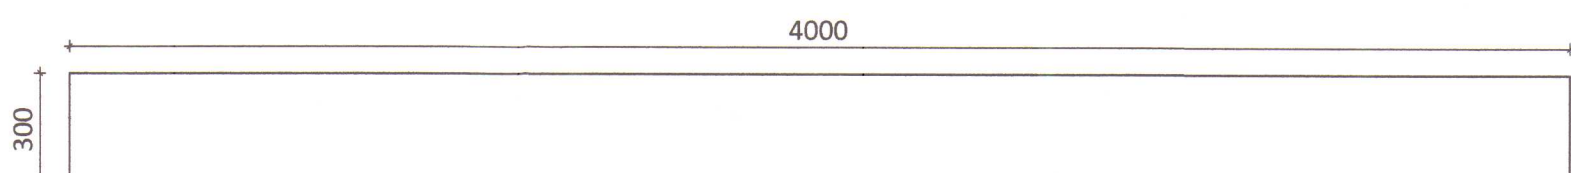


HB5 115x233
Samtals 2 stk.

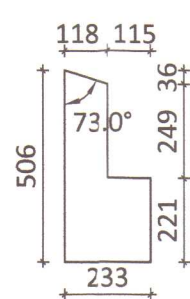


HB6 65x100
Samtals 4 stk.

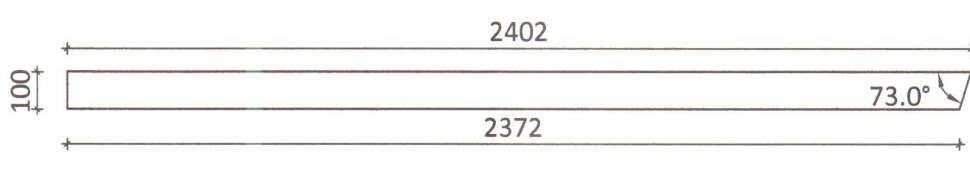


GS2 115x300
Samtals 1 stk. + 1 stk speglað

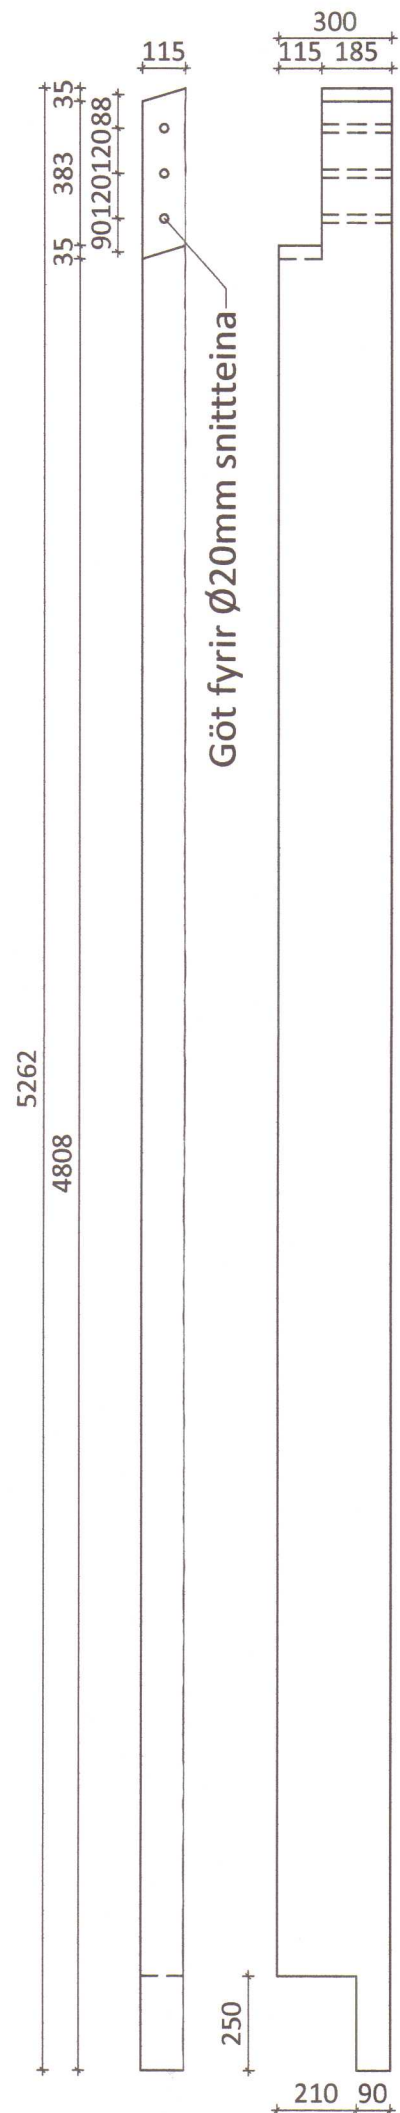


GS1 115x300
Samtals 1 stk. + 1 stk speglað

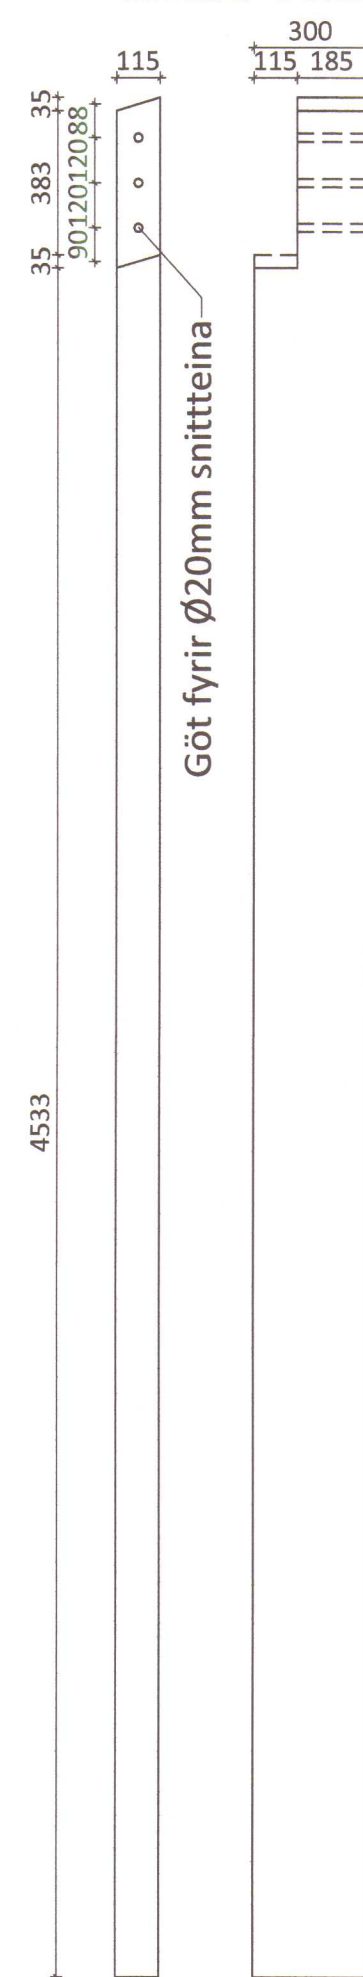


HS1 90X200
Samtals 1 stk.

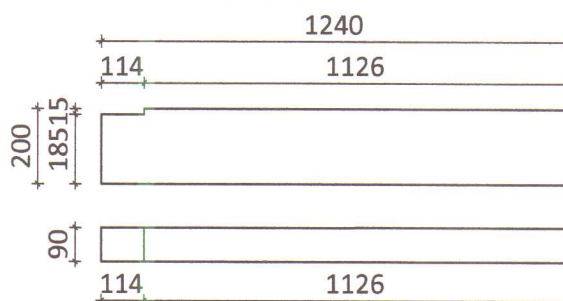


GB1 90x133
Samtals 10 stk.

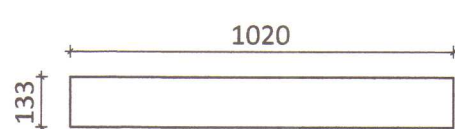


ÖLL AFNOT OG AFRITUN TEIKNINGAR AD HLUTA EÐA Í HEILD ER HÁÐ SKRIFLEGU LEYFI LÍMTRÉ VÍRNET EHF.				
Númer	Dags.	Skýring breytingar	Br. af	
 Byggingadeild - Vesturvör 25 - 200 Kópavogur t. 440510-1160 - Sími: 412 5300		MKV. 1:20	DAGS. 15.10.2013	VERKNR. DL13 021
TEIKN. GS		REIKN. GS	YFIRF.	ÚTGÁFA NR. 1
HEITI VERKS: Litli Ós í Miðfirði		NAFN HÖNNUÐAR Bjarni Ingibergsson byggingsáæknifræðingur B.Sc. kt. 030861-2729		NR. TEIKNINGAR 381
HEITI TEIKNINGAR Vélagæmsla		ÁRITUN HÖNNUÐAR [Signature]		DAGS. ÁRITUNAR 24.10.13
Límtre, framleiðsluteikningar		ÁRITUN SAMRÆM.HÖNNUÐAR [Signature]		DAGS. ÁRITUNAR 5/11 2013

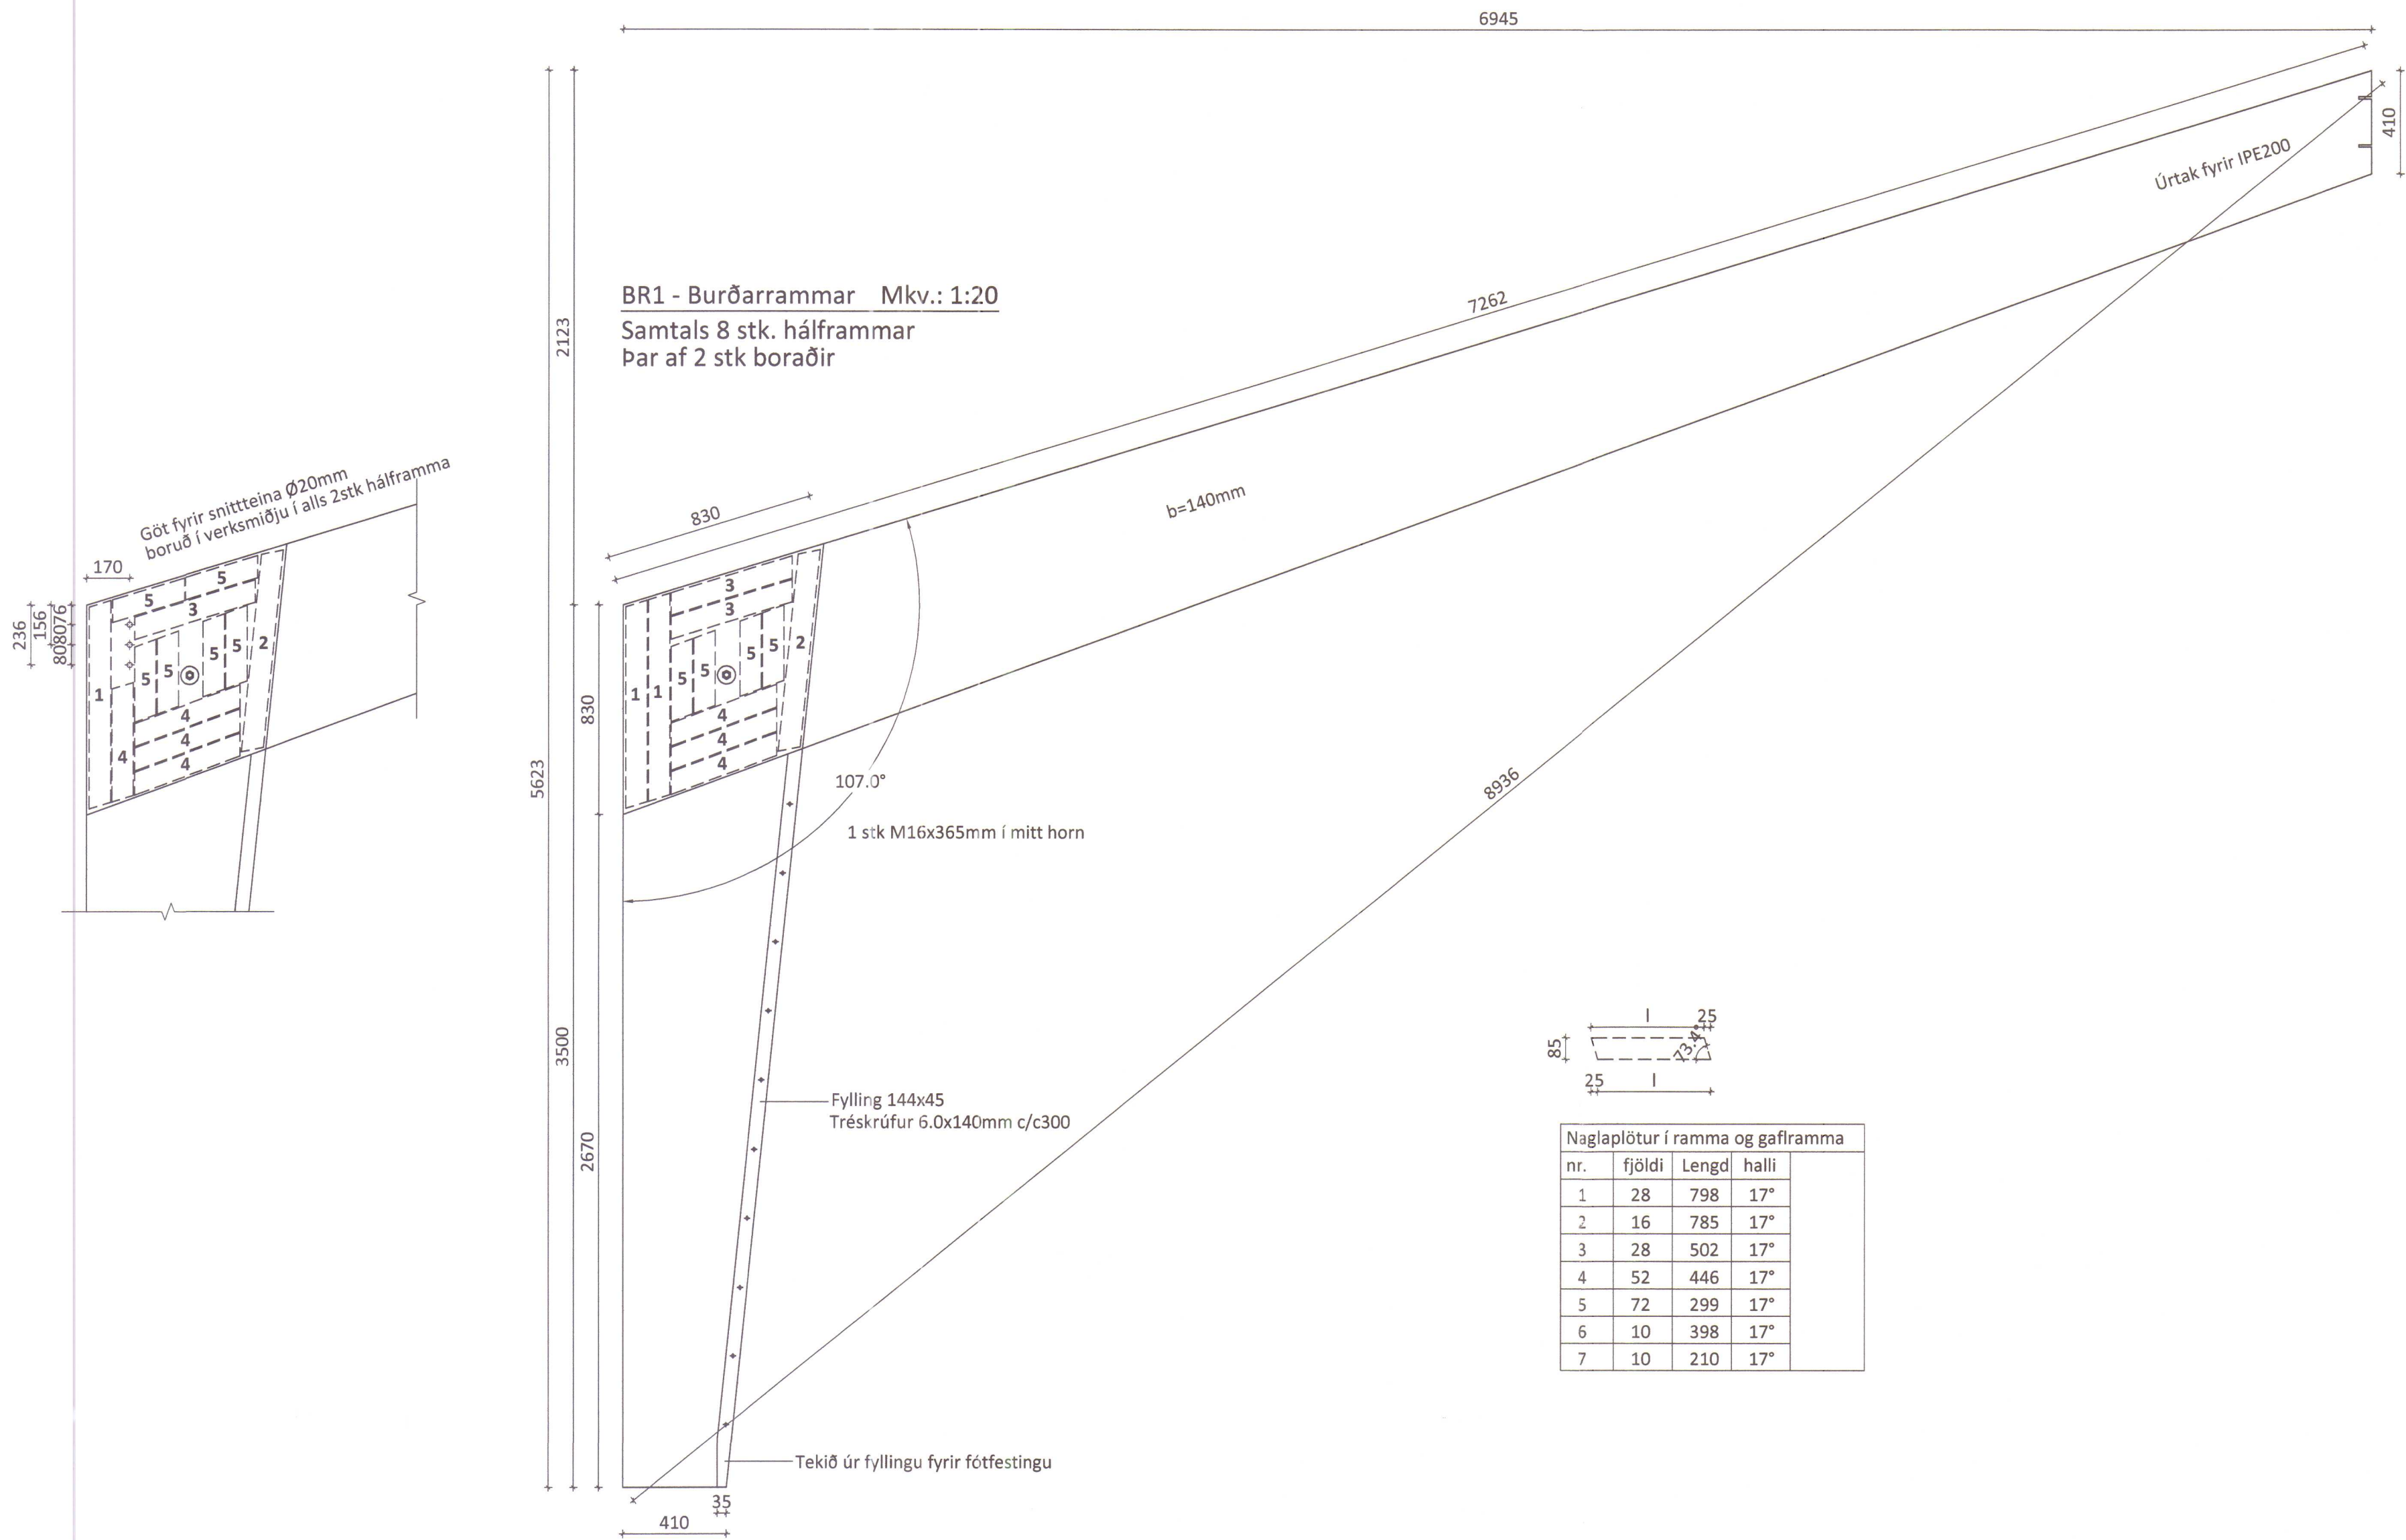

BR1.V- Veggbitar b=90mm Mk.v.: 1:20
Samtals 16 stk.

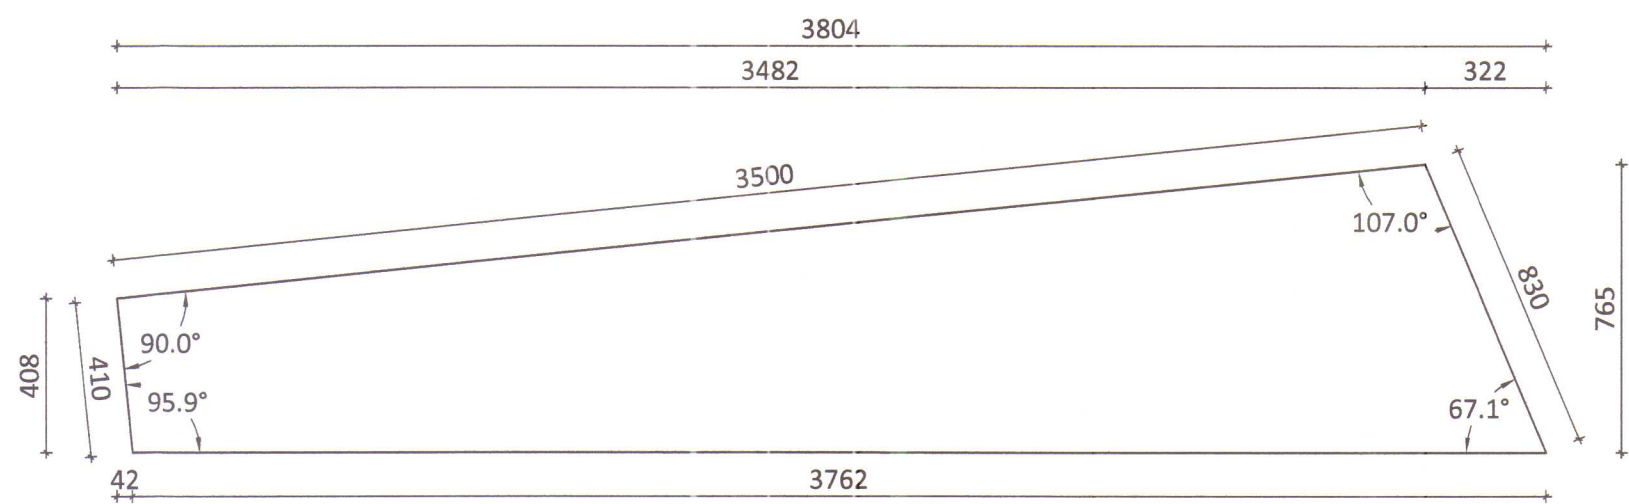


BR1.S - sperra b=140 Mk.v.: 1:20
Samtals 8 stk.

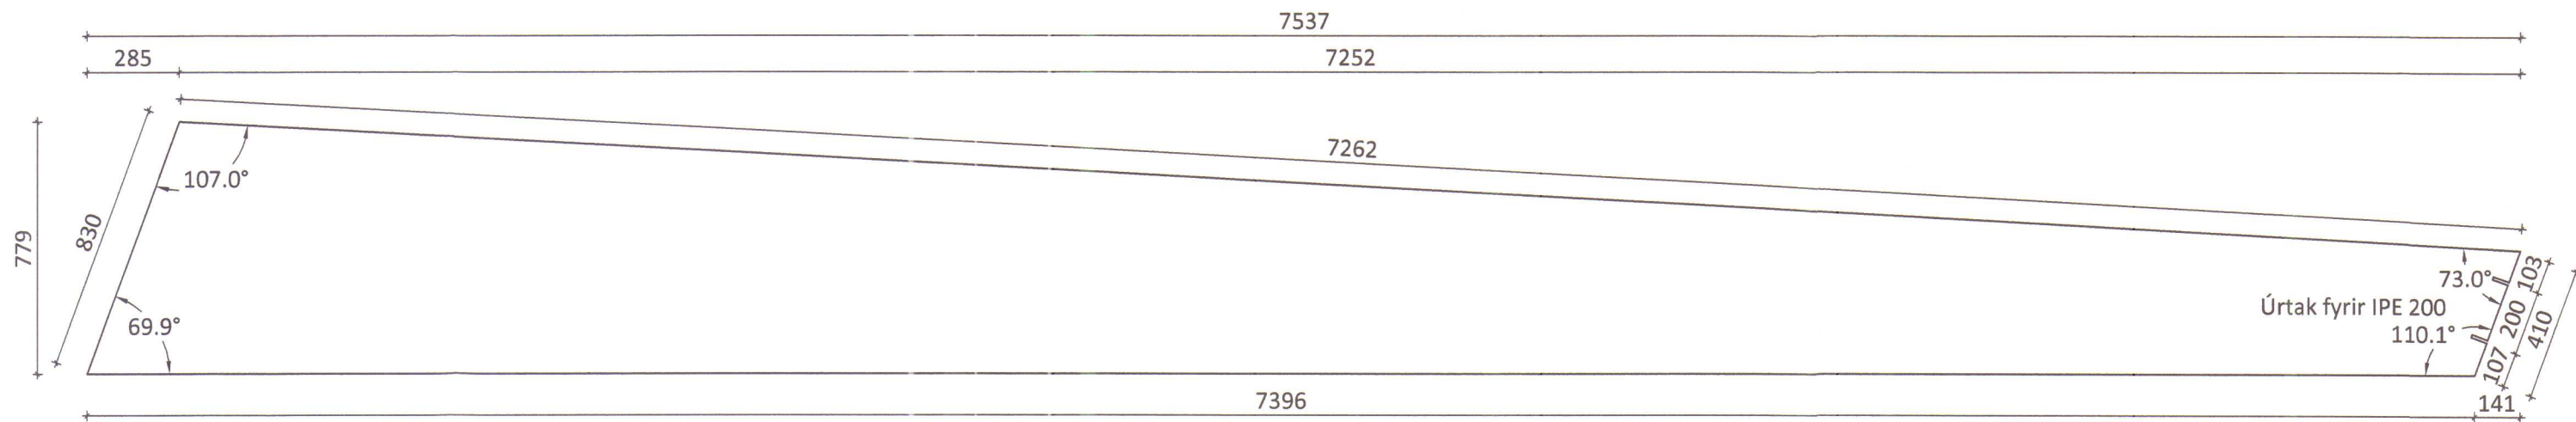

ÖLL AFNOT OG AFRITUN TEIKNINGAR AD HLUTA EDA Í HEILD ER HÁÐ SKRIFLEGU LEYFI LÍMTRÉ VÍRNET EHF.

Númer	Dags.	Skýring breytingar	Br. af

 Byggingadeild - Vesturvör 25 - 200 Kópavogur kt. 440510-1160 - Sími: 412 5300	MKV. 1:20	DAGS. 15.10.2013	VERKNR. DL13 021	ÚTGÁFA NR. 1
	TEIKN. GS	REIKN. GS	YFIRF.	NR. TEIKNINGAR
HEITI VERKS: Litli Ós í Miðfirði	NAFN HÖNNUÐAR Bjarni Ingibergsson Byggingatæknifræðingur B.Sc. kt. 030861-2729			382
HEITI TEIKNINGAR Vélagæmsla Límtré, framleiðsluteikningar	ÁRITUN HÖNNUÐAR ÁRITUN SAMRÆM.HÖNNUÐAR			DAGS. ÁRITUNAR DAGS. ÁRITUNAR

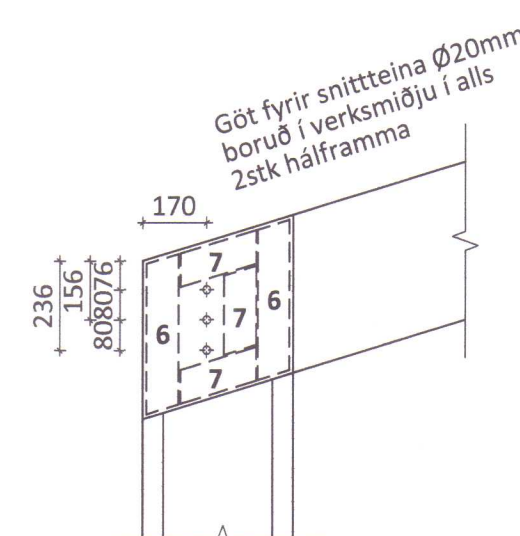


Samtals 4 stk



Samtals 4 stk

301 - Vélaskemma Litla Osi.DW

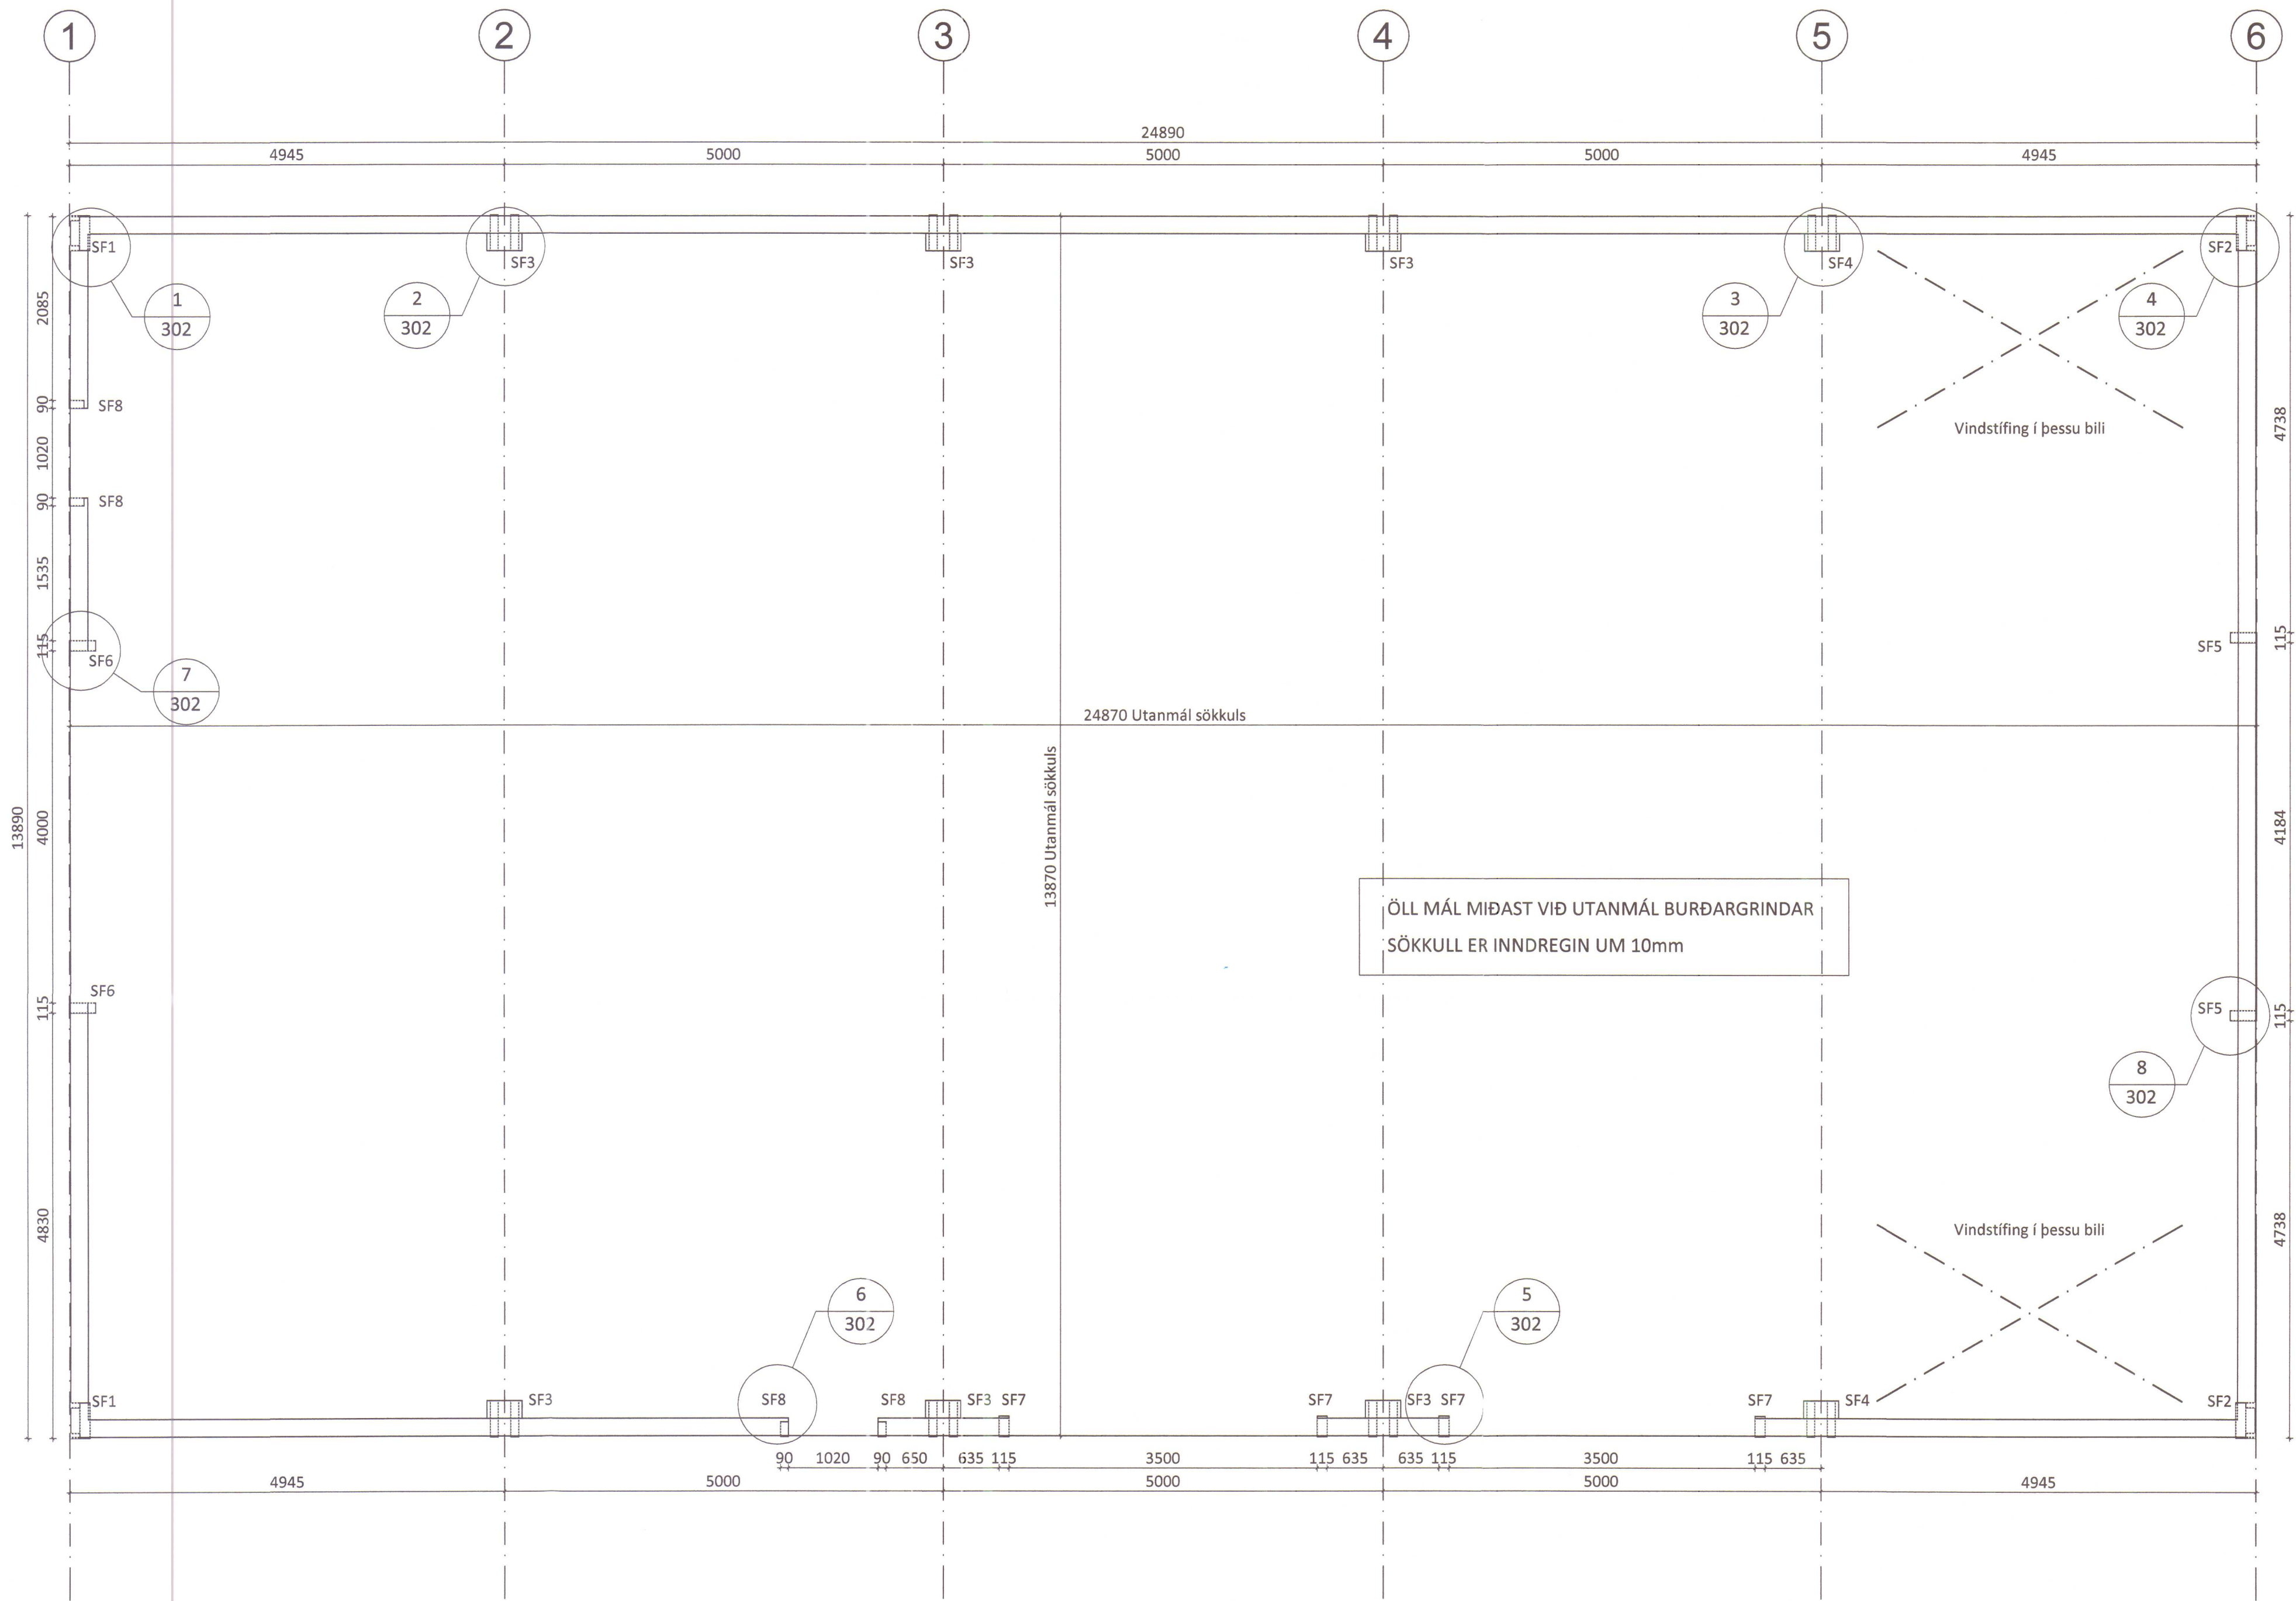

ALMENNT

0.00 Tákna hæð í sniðmynd
0.00 Tákna hæð á plötu í grunnmynd
Járnstærðir eru í mm
Timburstærðir eru í mm
Öll ónefnd mál eru í mm



ÁLAGSFORSENDUR

Leyft álag á grunn.....: - MN/m²
Snjóálag.....: 1,80*μ KN/m²
Vindálag.....: 2,20*Ce KN/m²
Vindálag.....: - μKN/m²









TRÉVIRKI OG STÁLFASTINGAR

Límré skal vera í gæðaflokki L40 (GL32)
Límflokkur U (vatnshelt)
Aðrir burðarvirðir skulu ekki vera lakari en
K18 samkvæmt IS1/DS413
Stálgæði í sérmiðuðum festingum er
S235 skv. DS/EN10025
Stálgæði í bolum og teinum er ISO 8.8
nema annað sé tekið fram.
Fúaverja skal eða setja tjörupappa á
sperruenda og aðra hluta trés sem steypast
inn eða leggjast að steinsteypu.
Undir allar boltarær sem herðast að tré
skal setja skinnur með kantlengd 3*d
og þykkt 0,3*d (d er þvermál bolta)
Allir festihlutar úr stáli skulu galvanhúðaðir
nema annað sé tekið fram á teikningu.

Innsteyptar festingar
Vanda skal frágang og staðsetningu innsteypta
festinga. Ath. að hreinsa steypuleifar af
festingum þegar steypuvinnu er lokið.
Nákvæmniskröfur við staðsetningu festinga
Staðsetning í hæð og í plani +/- 5mm

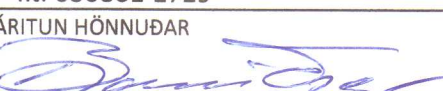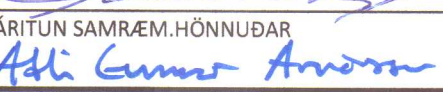ÖLL AFNOT OG AFRITUN TEIKNINGAR AÐ HLUTA EÐA Í HEILD ER HÁÐ SKRIFLEGU LEYFI LÍMTRÉ VÍRNET EHF.				
Númer	Dags.	Skýring breytingar	Br. af	
		MKV.	DAGS.	VERKNR.
Byggingadeild - Vesturvör 2B - 200 Kópavogur Kt. 440510-1160 - Sími 412 5300		1:50	15.10.2013	DL13 021
		TEIKN.	REIKN.	YFIRF.
		GS	GS	
HEITI VERKS:		NAFN HÖNNUÐAR		ÚTGÁFA NR.
Litli Ós í Miðfirði		Bjarni Ingibergsson byggihataæknifræðingur B.Sc. kt. 030861-2729		1
HEITI TEIKNINGAR		ÁRITUN HÖNNUÐAR		NR. TEIKNINGAR
Vélagæymsla				DAGS. ÁRITUNAR
Grunnmynd		ÁRITUN SAMRÆM.HÖNNUÐAR		2/10 2013
				DAGS. ÁRITUNAR
				5/11 2013

13/11 2013
HÚNAÞING VESTRA
BYGGINGAÞULLTRÚÍ
S.H. Adal

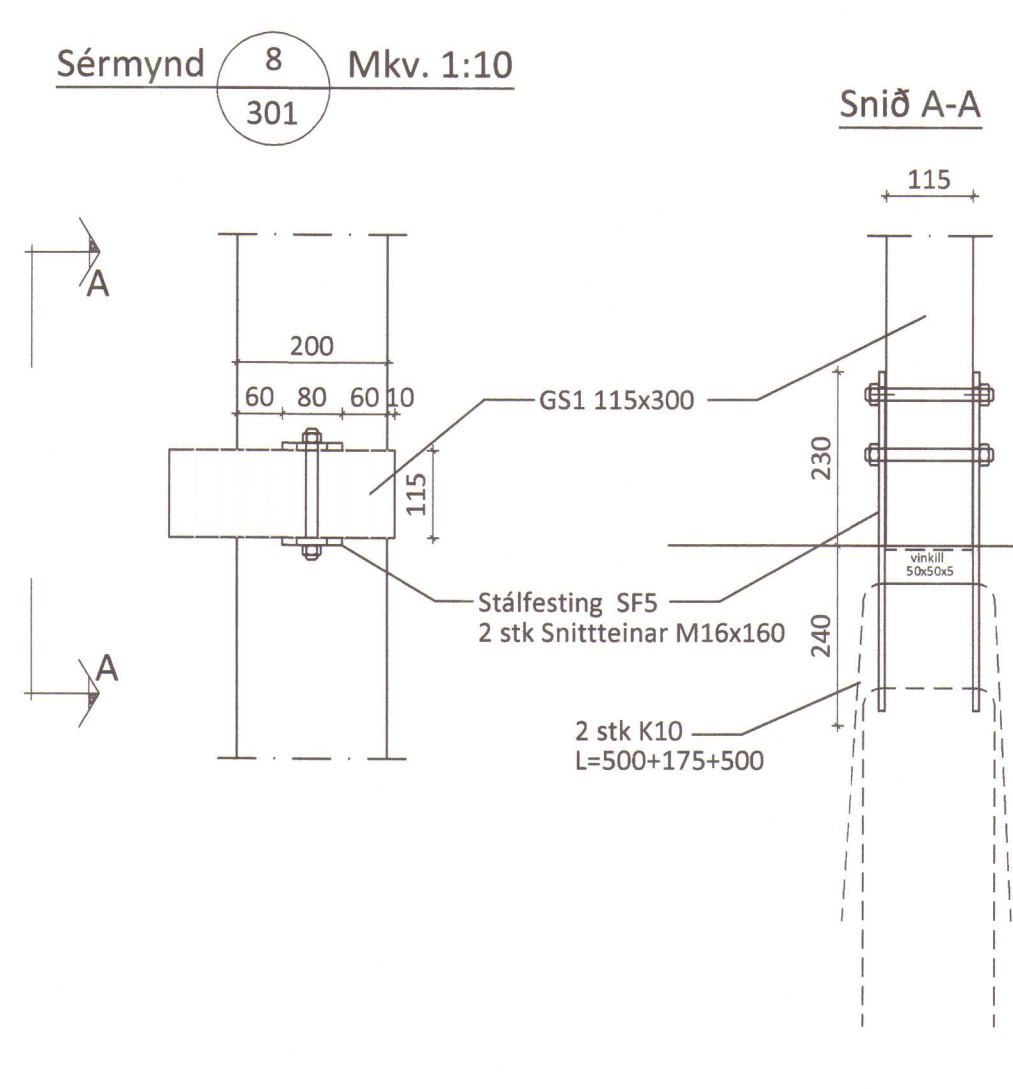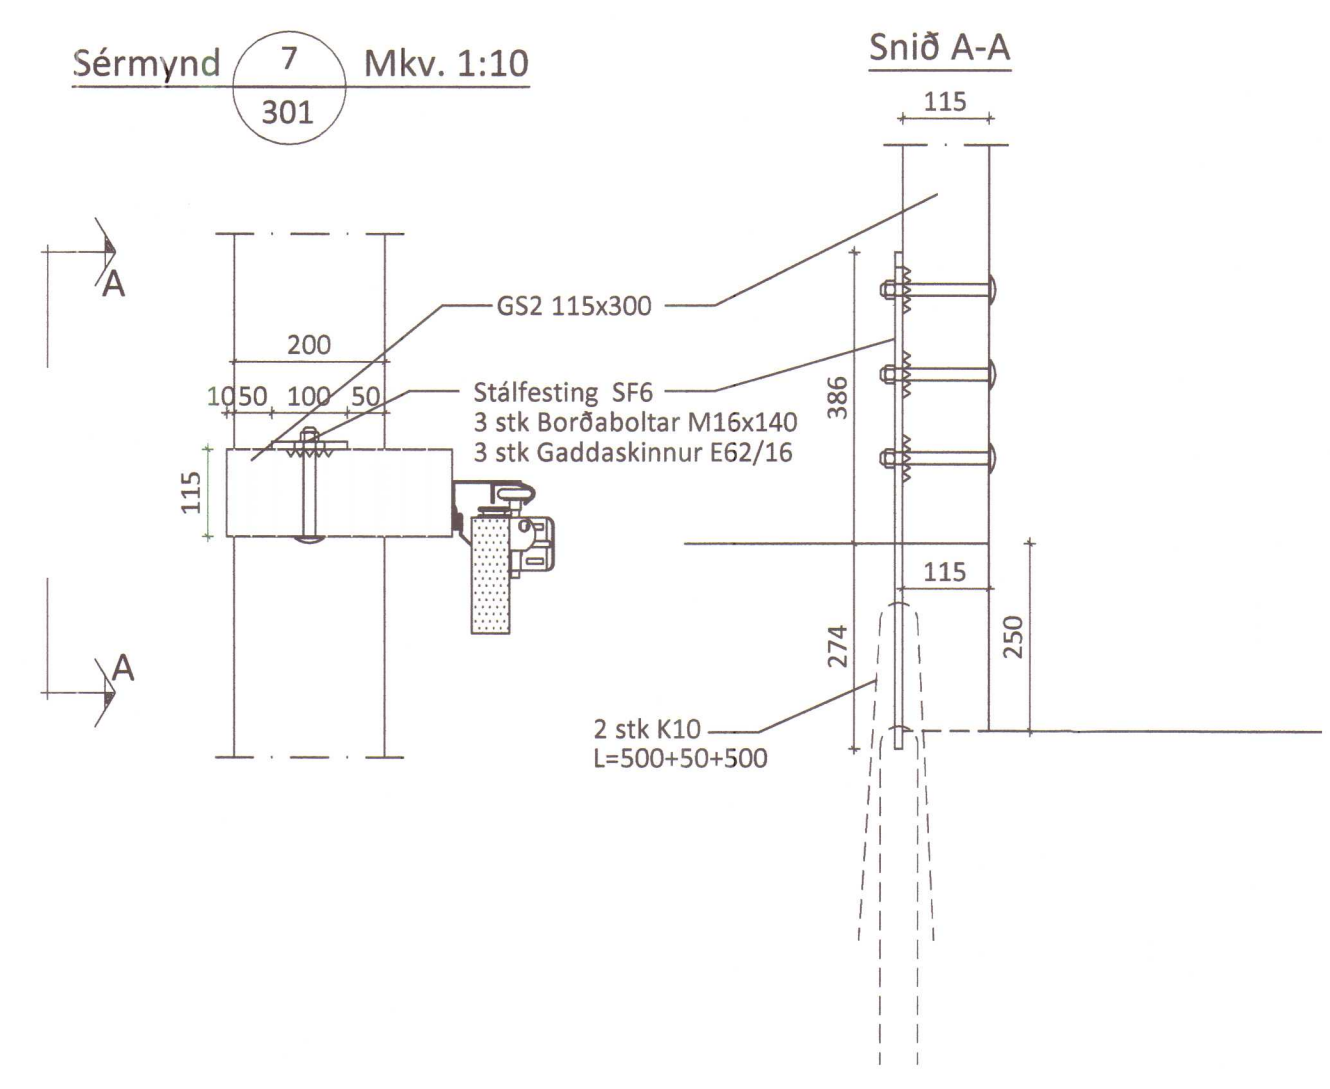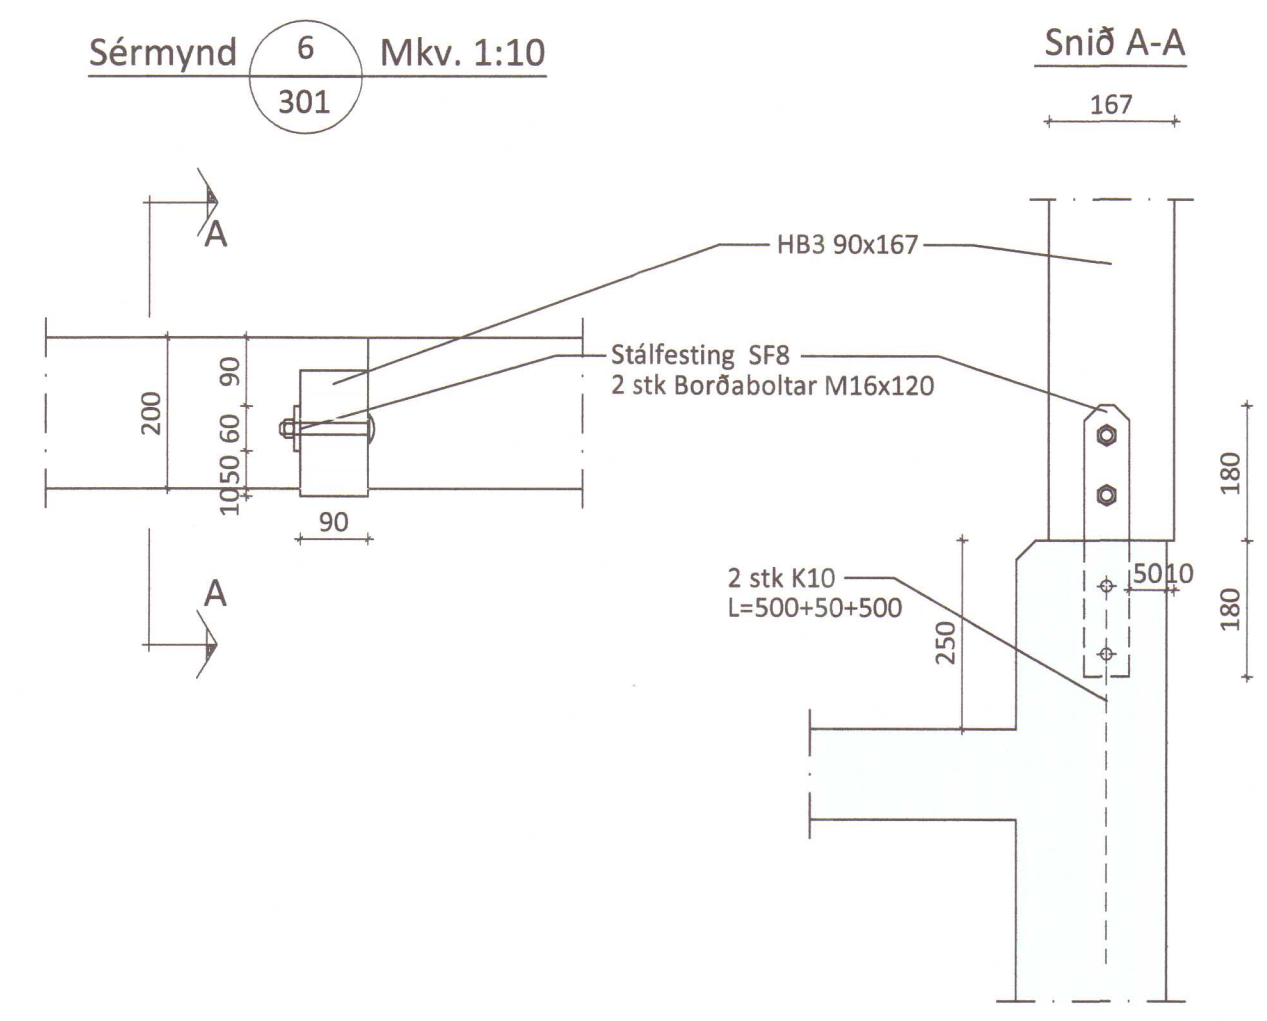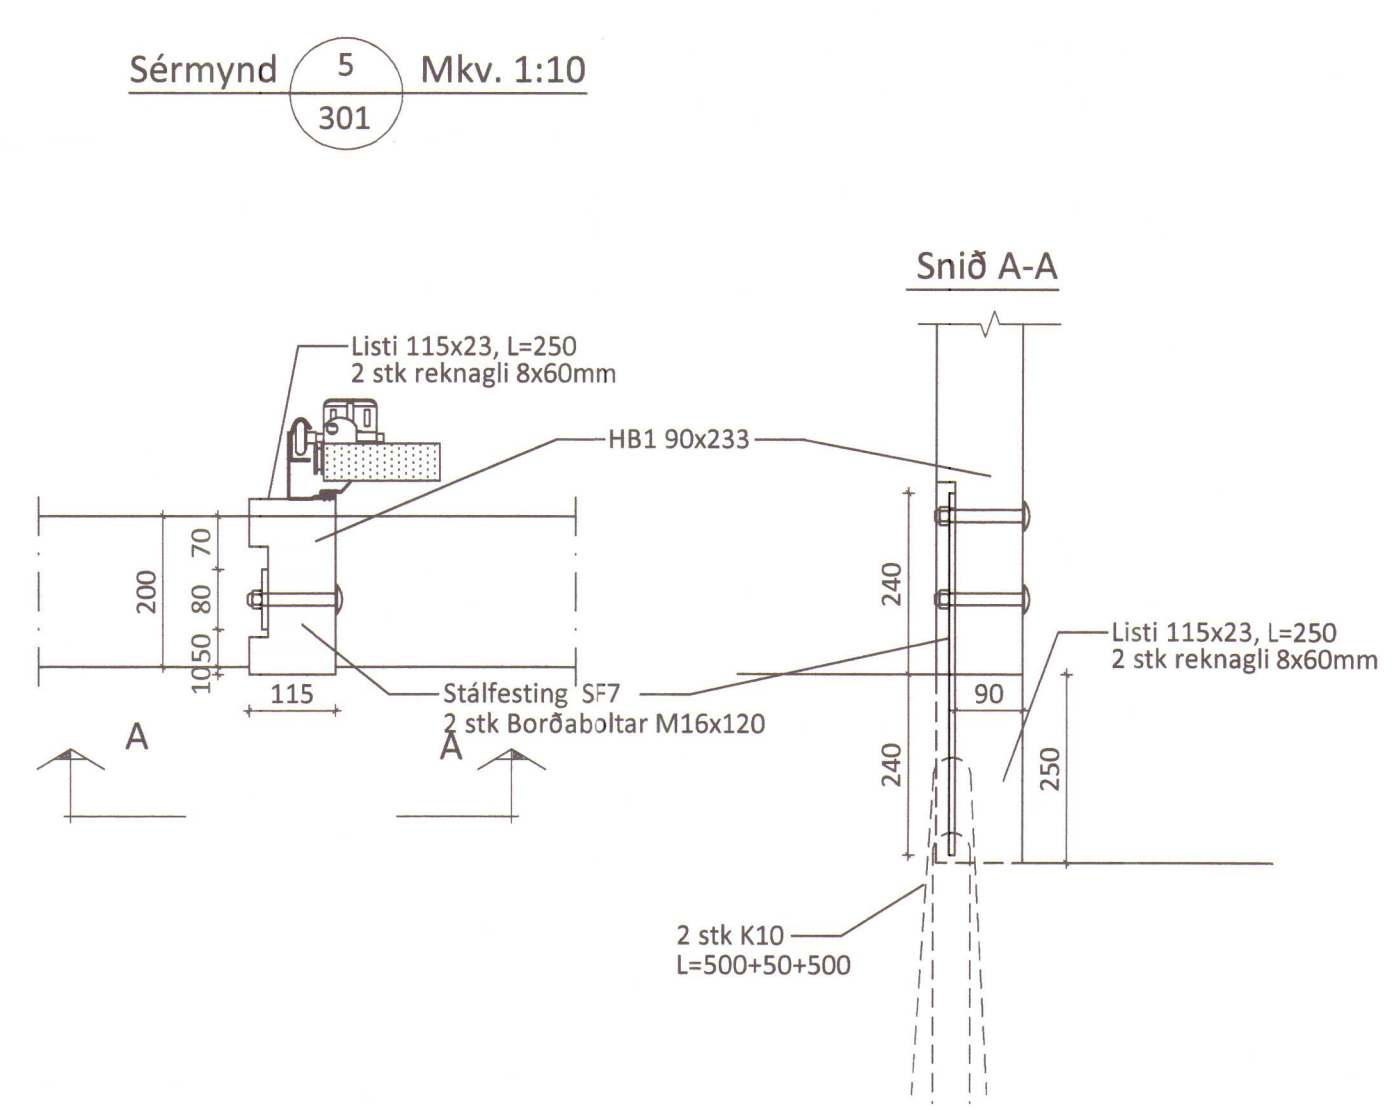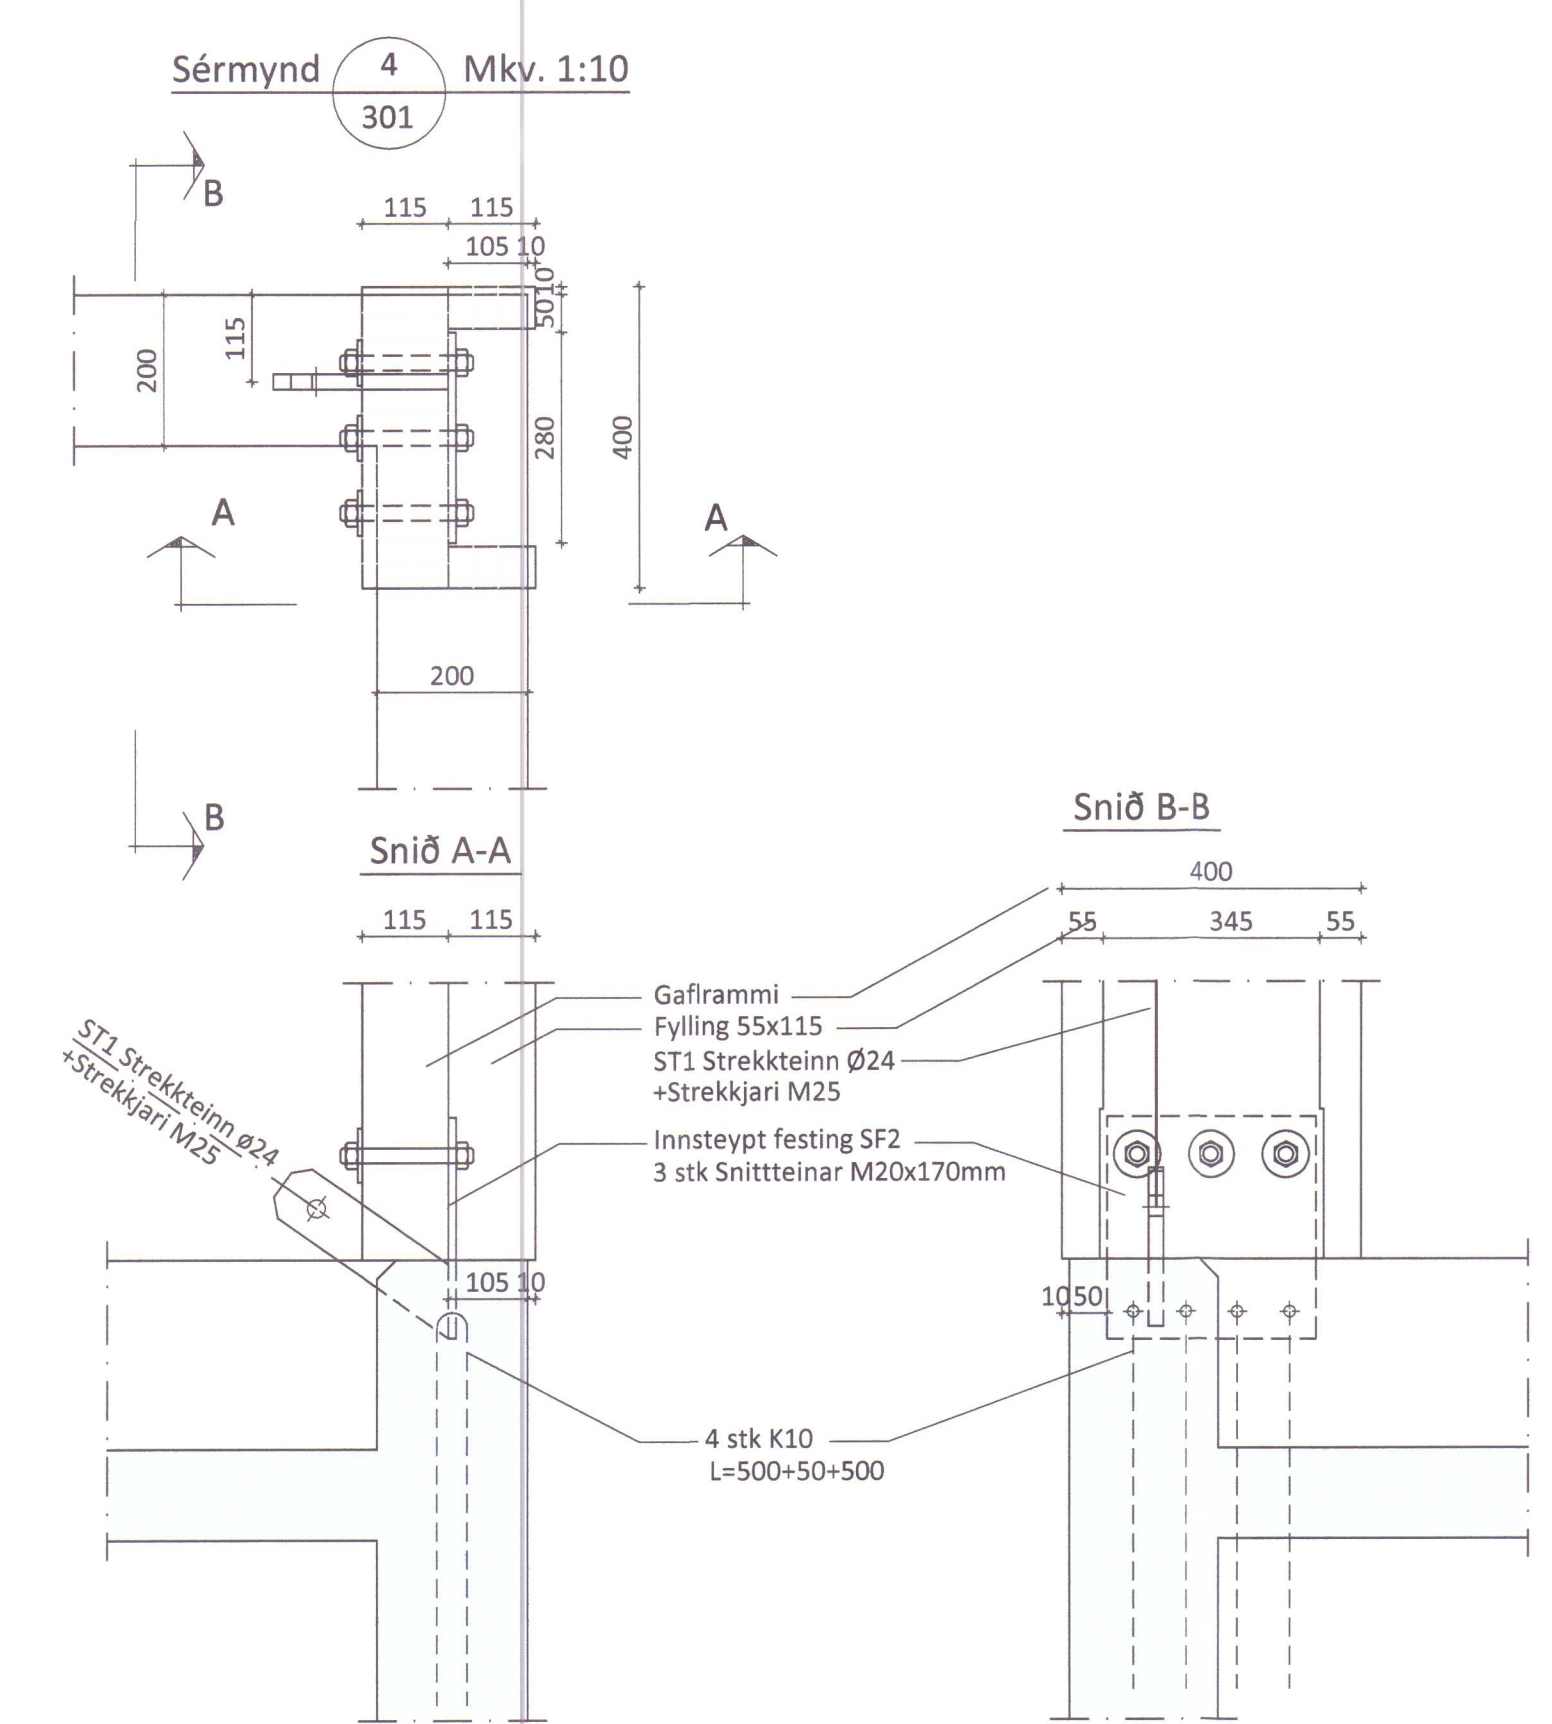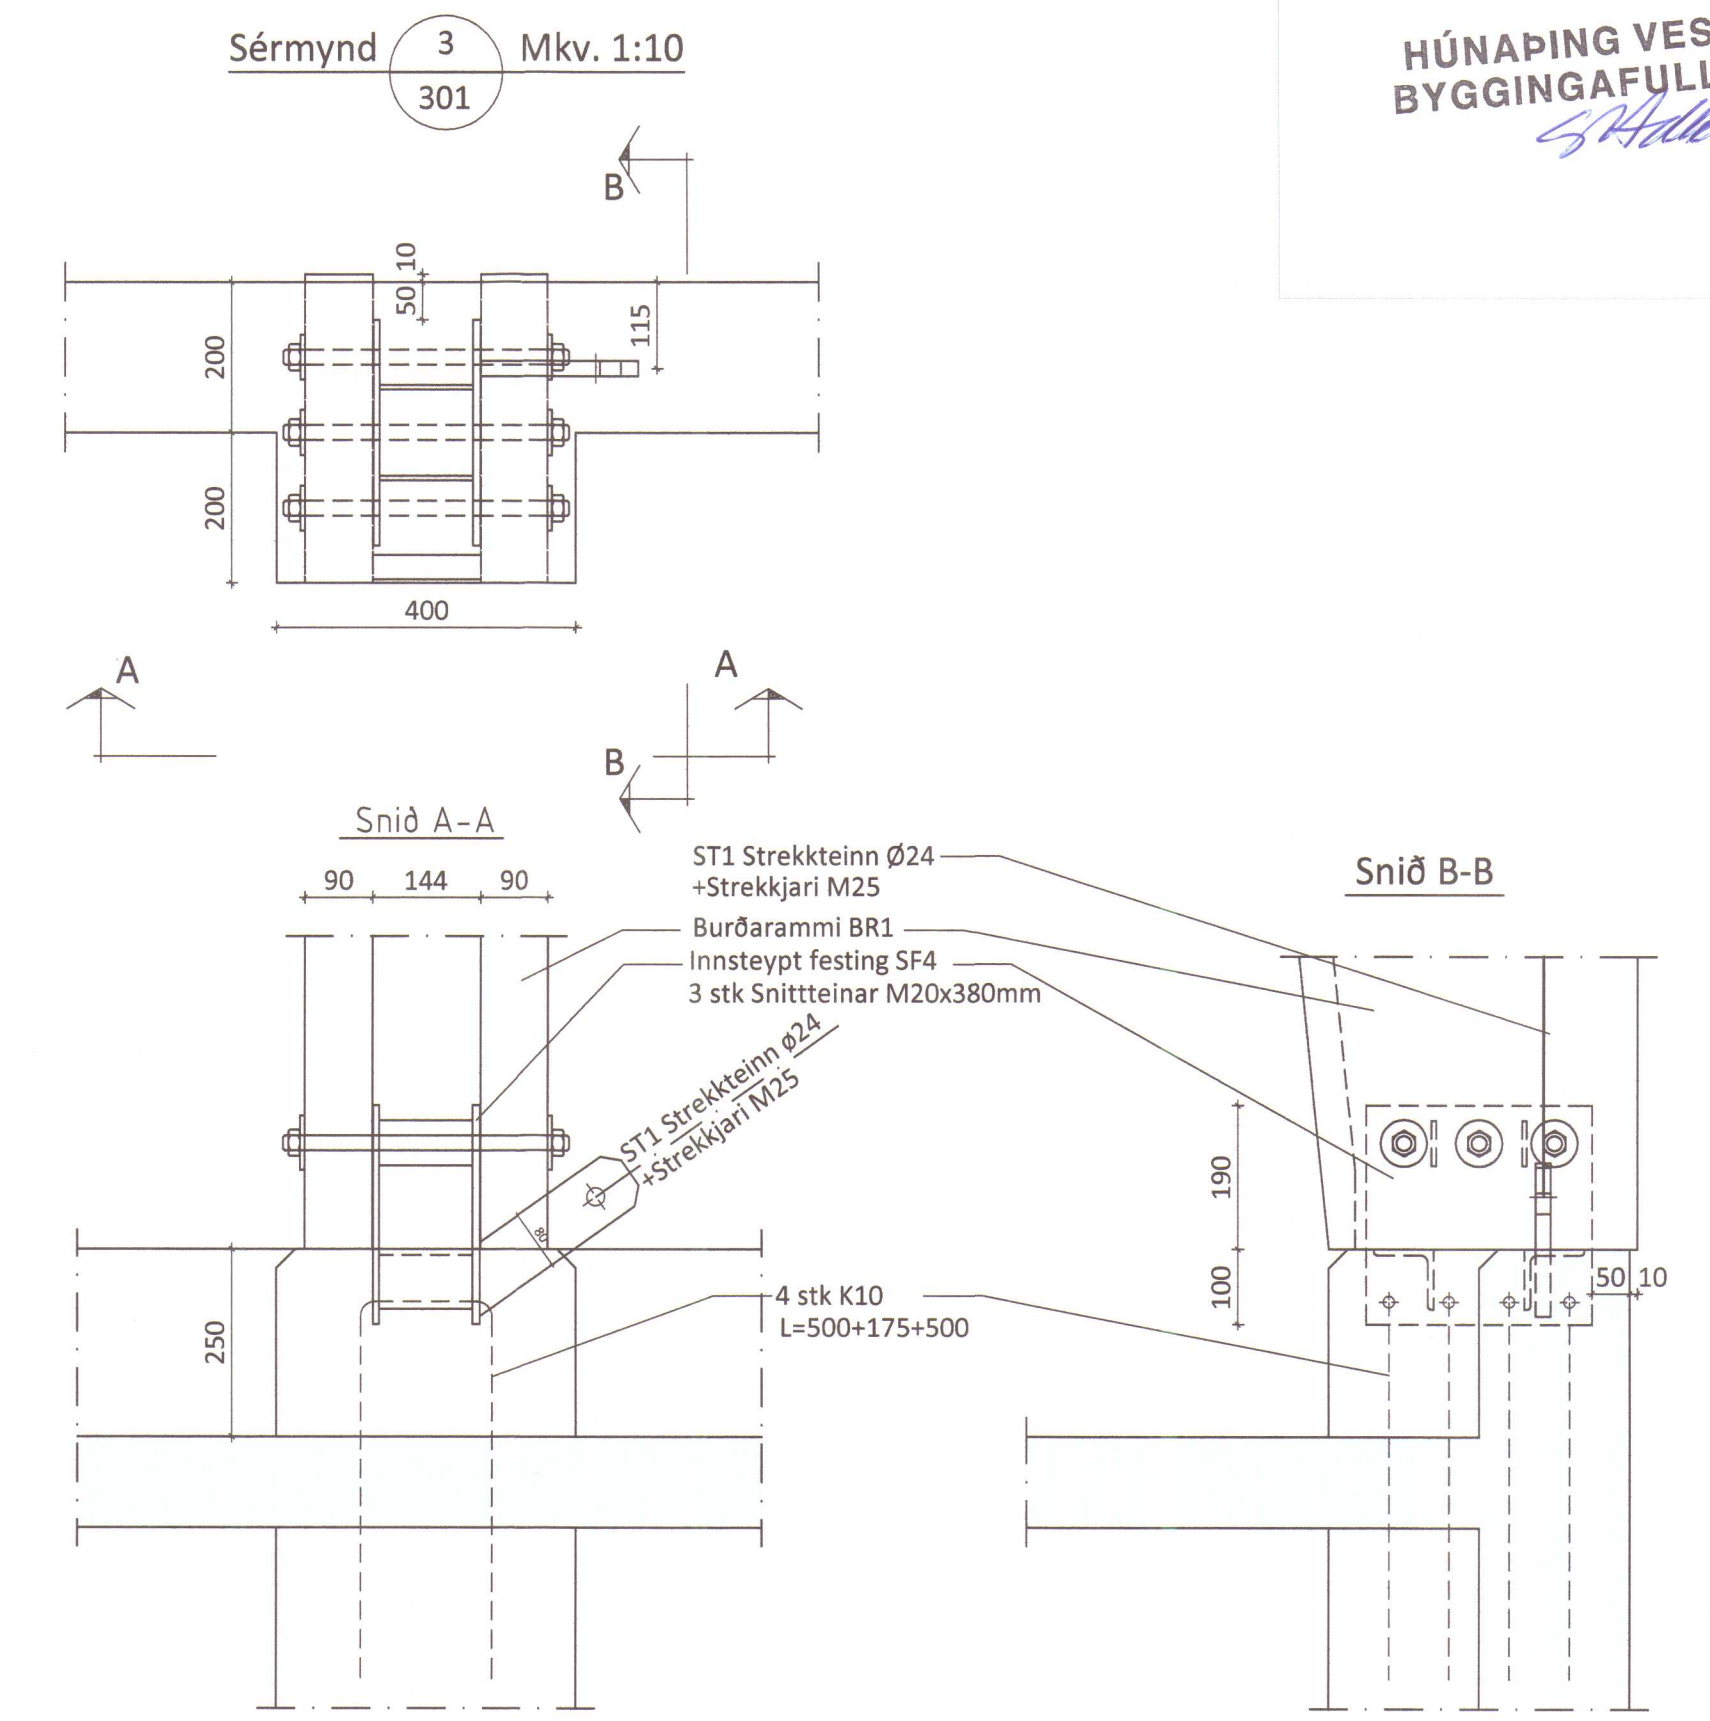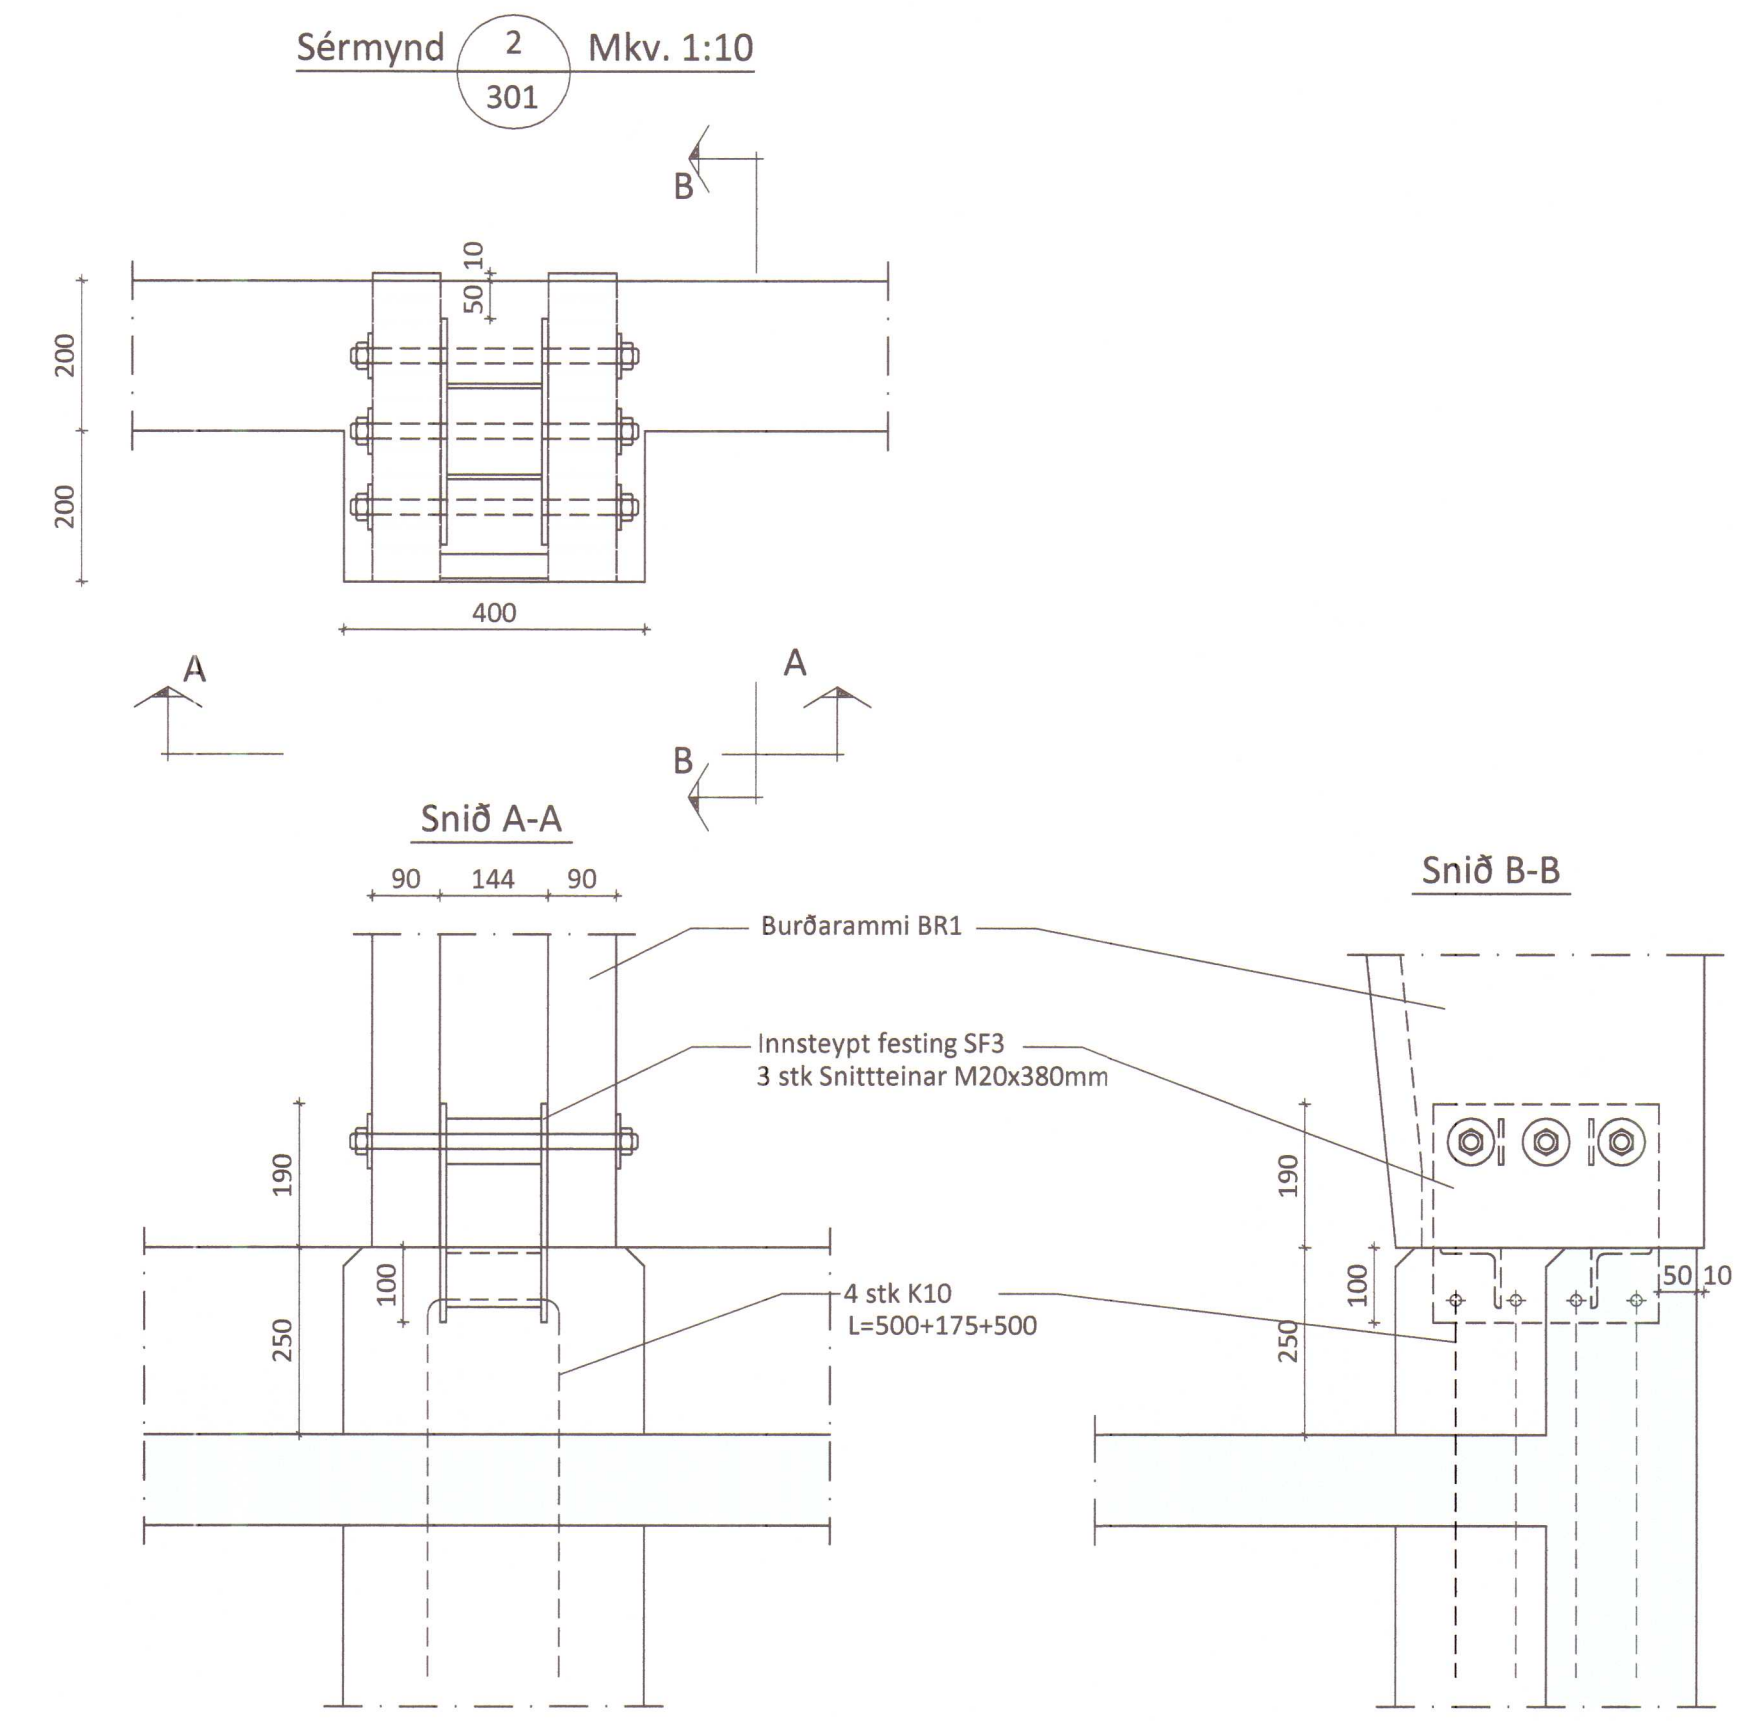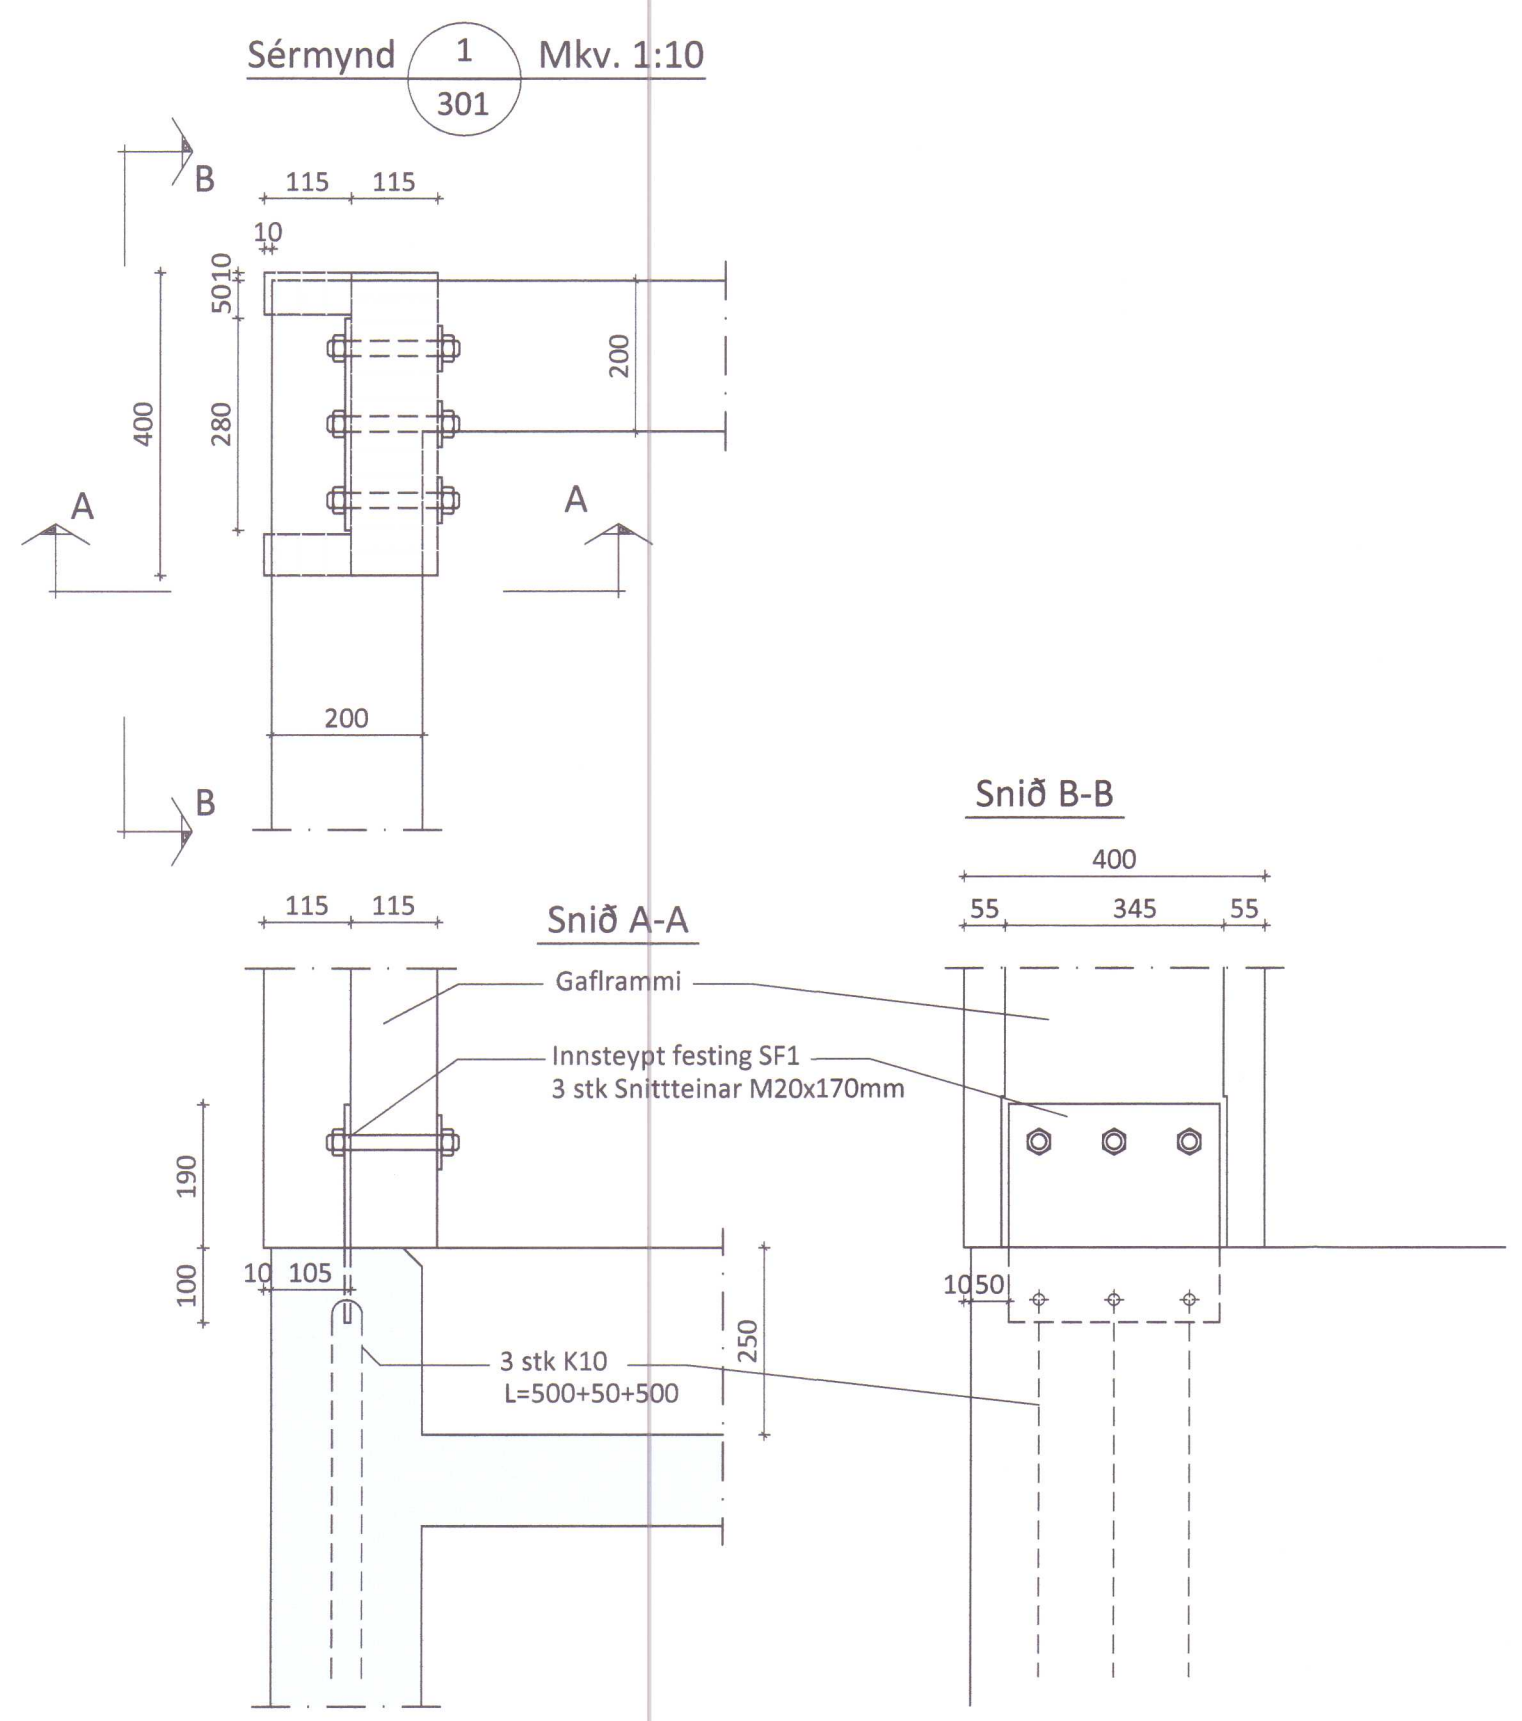


ÖLL AFNOT OG AFRITUN TEIKNINGAR AD HLUTA EÐA Í HEILD ER HÁÐ SKRIFLEGU LEYFI LÍMTRÉ VÍRNET EHF.

Númer	Dags.	Skýring breytingar	Br. af

MKV.	DAGS.	VERKNR.	ÚTGÁFA NR.
1:10	15.10.2013	DL13 021	1
TEIKN.	REIKN.	YFIRF.	NR. TEIKNINGAR
GS	GS		

HEITI VERKS:	NAFN HÖNNUÐAR	302
Litli Ós í Miðfirði	Bjarni Ingibergsson Byggingatæknifræðingur B.Sc. kt. 030861-2729	
HEITI TEIKNINGAR	ÁRITUN HÖNNUÐAR	DAGS. ÁRITUNAR
Vélagæmsla	<i>[Signature]</i>	2/11 2013
Sérmyndir	ÁRITUN SAMRÆM.HÖNNUÐAR	DAGS. ÁRITUNAR
	<i>[Signature]</i>	5/11 2013

301 - Vélskemma Litla Ós.DWG


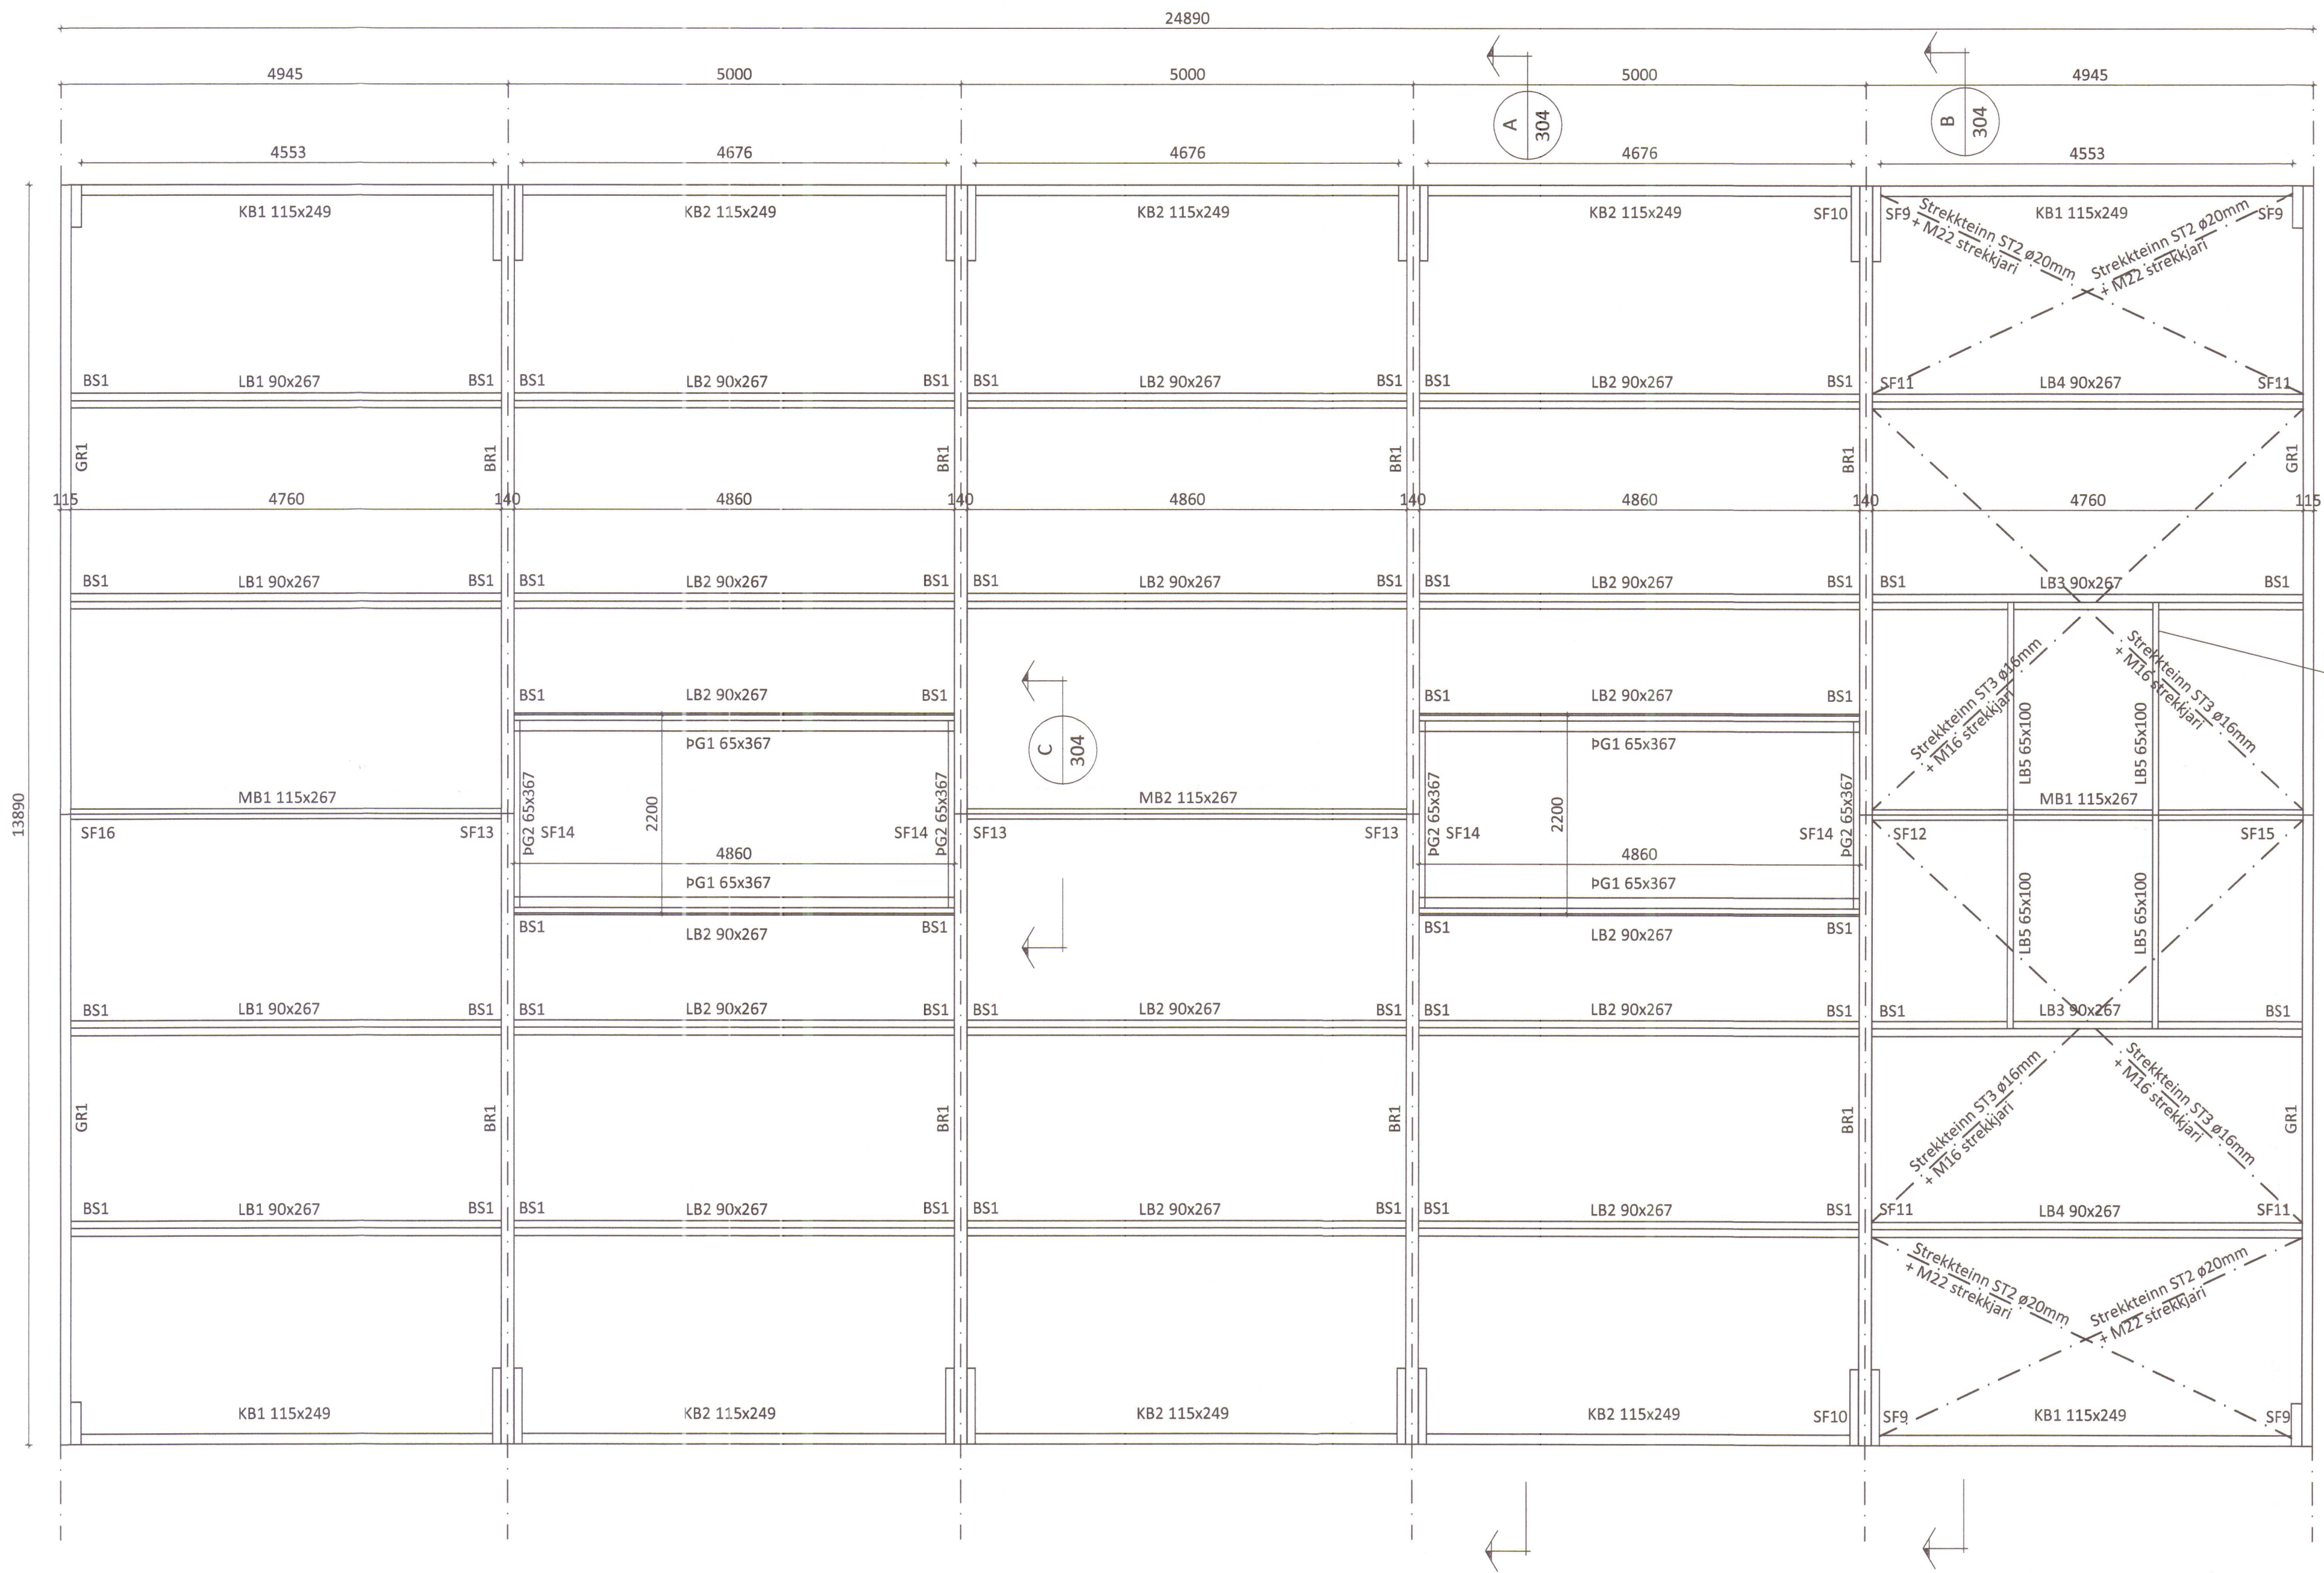


LB5 65x100, Upphengibíti fyrir
iðnaðarhurð,
Festur með BMF 90 vinkli beggja
vegna bita, nelið með
kambsaum 50/40 í hvert gat.


ÖLL AFNOT OG AFRITUN TEIKNINGAR AD HLUTA EÐA Í HEILD ER HÁÐ SKRIFLEGU LEYFI LÍMTRÉ VÍRNET EHF.

Númer	Dags.	Skýring breytingar	Br. af


 Byggingaeld - Vesturvör 25 - 200 Kópavogur kt. 440510-1160 - Sími: 412 5300	MKV. 1:50	DAGS. 15.10.2013	VERKNR. DL13 021	ÚTGÁFA NR. 1
	TEIKN. GS	REIKN. GS	YFIRF.	NR. TEIKNINGAR
HEITI VERKS: Litli Ós í Miðfirði		NAFN HÖNNUÐAR Bjarni Ingibergsson Byggingatæknifræðingur B.Sc. kt. 030861-2729		303
HEITI TEIKNINGAR Vélagæmsla Þakmynd		ÁRITUN HÖNNUÐAR ÁRITUN SAMRÆM.HÖNNUÐAR		DAGS. ÁRITUNAR 5/11 2013

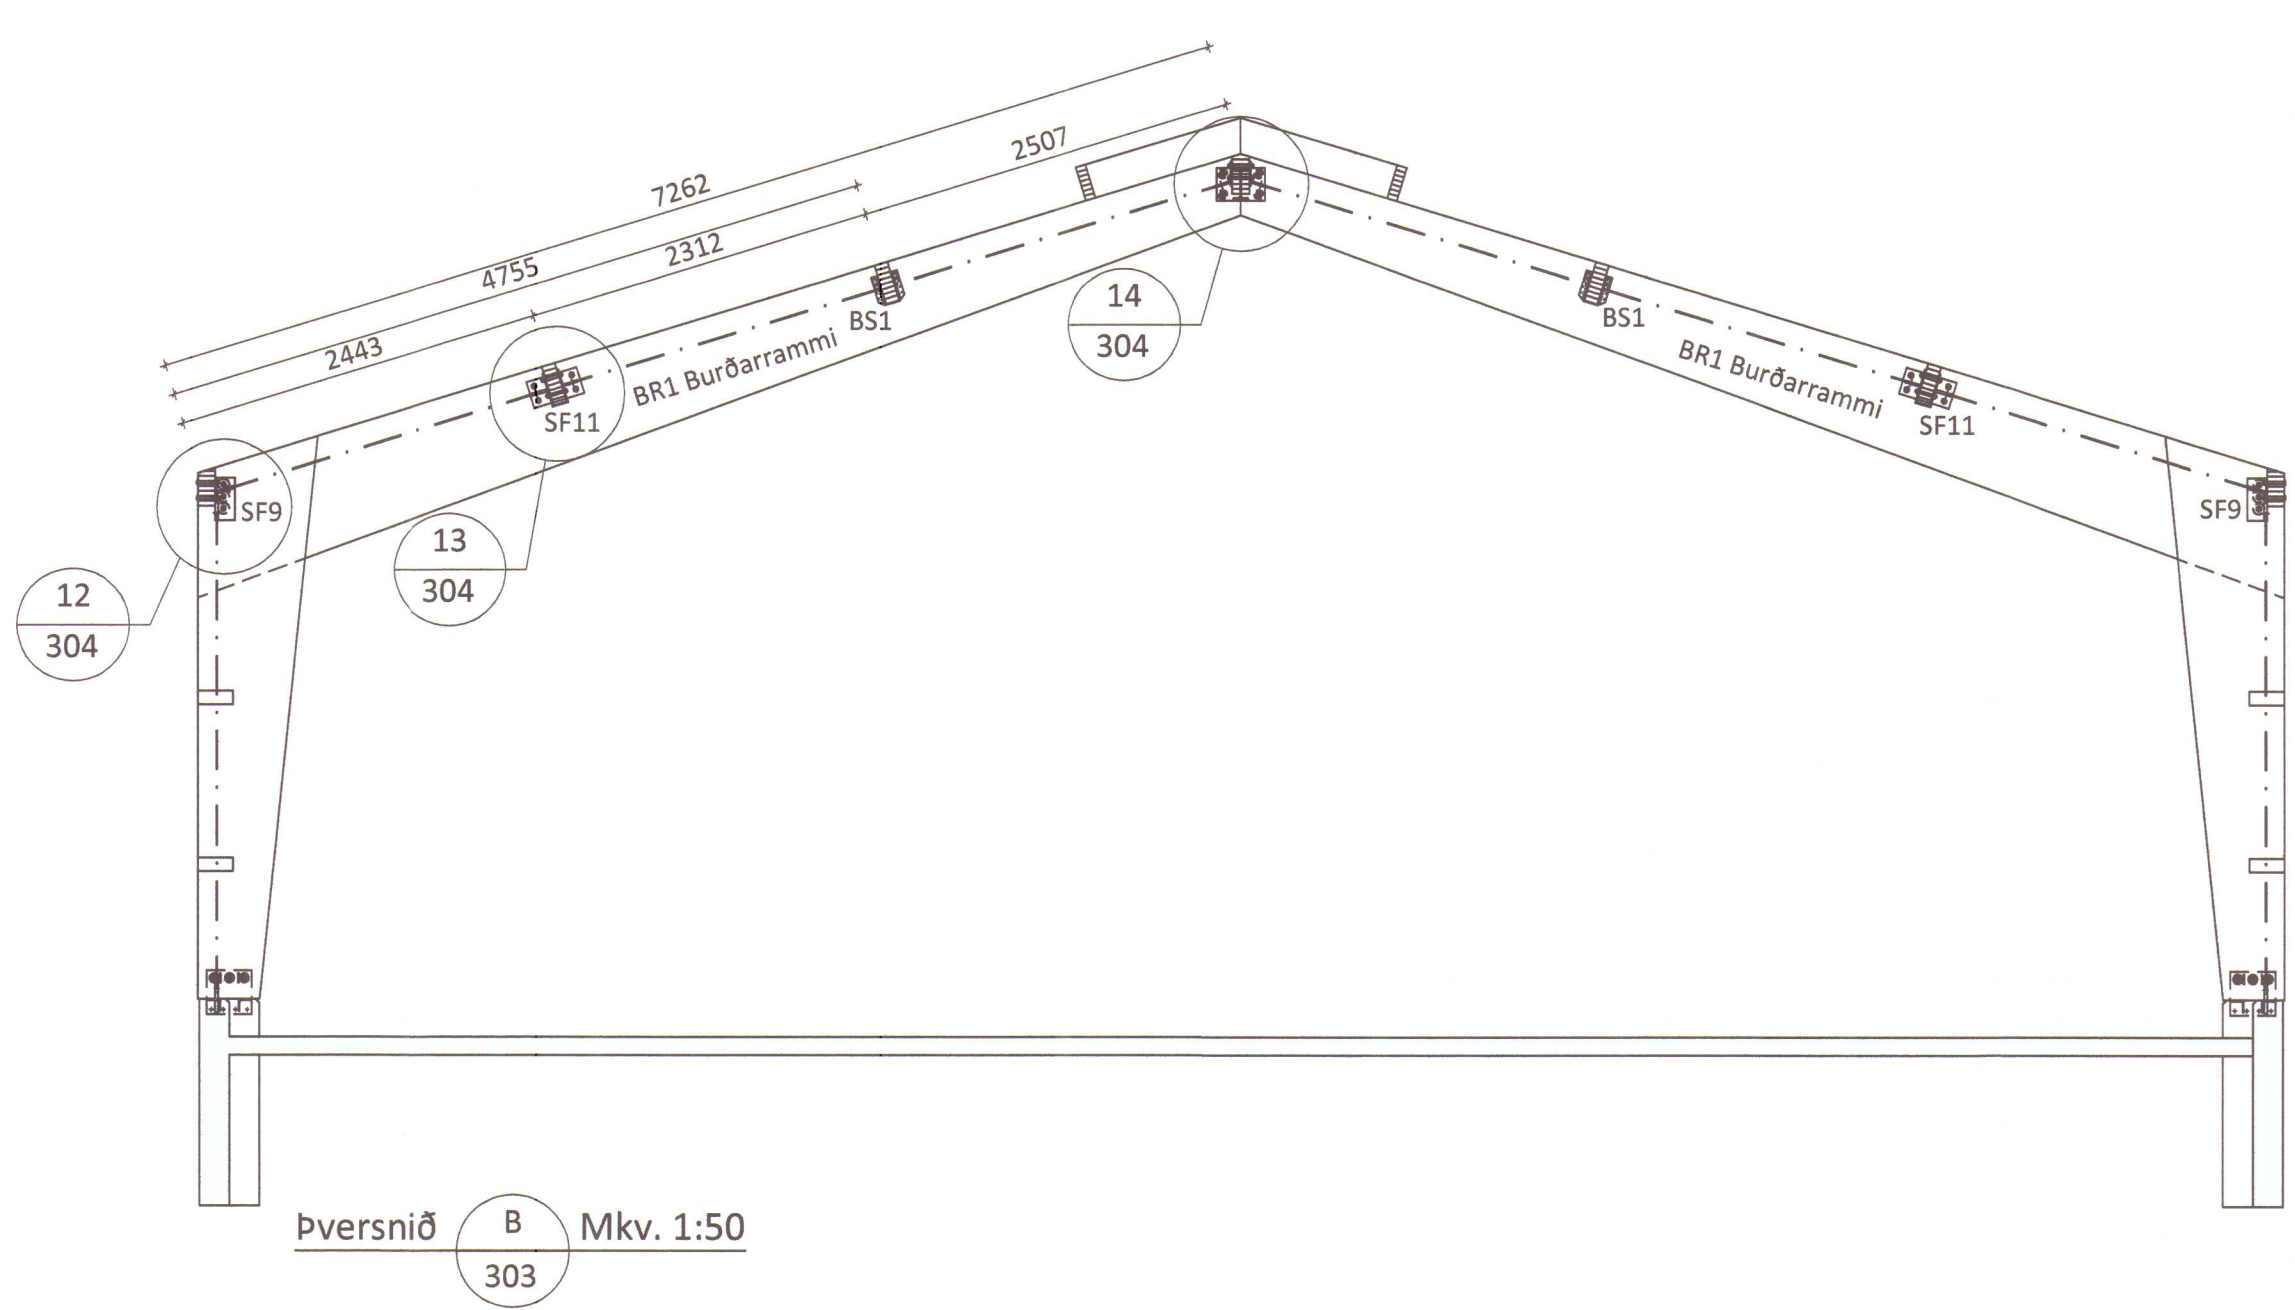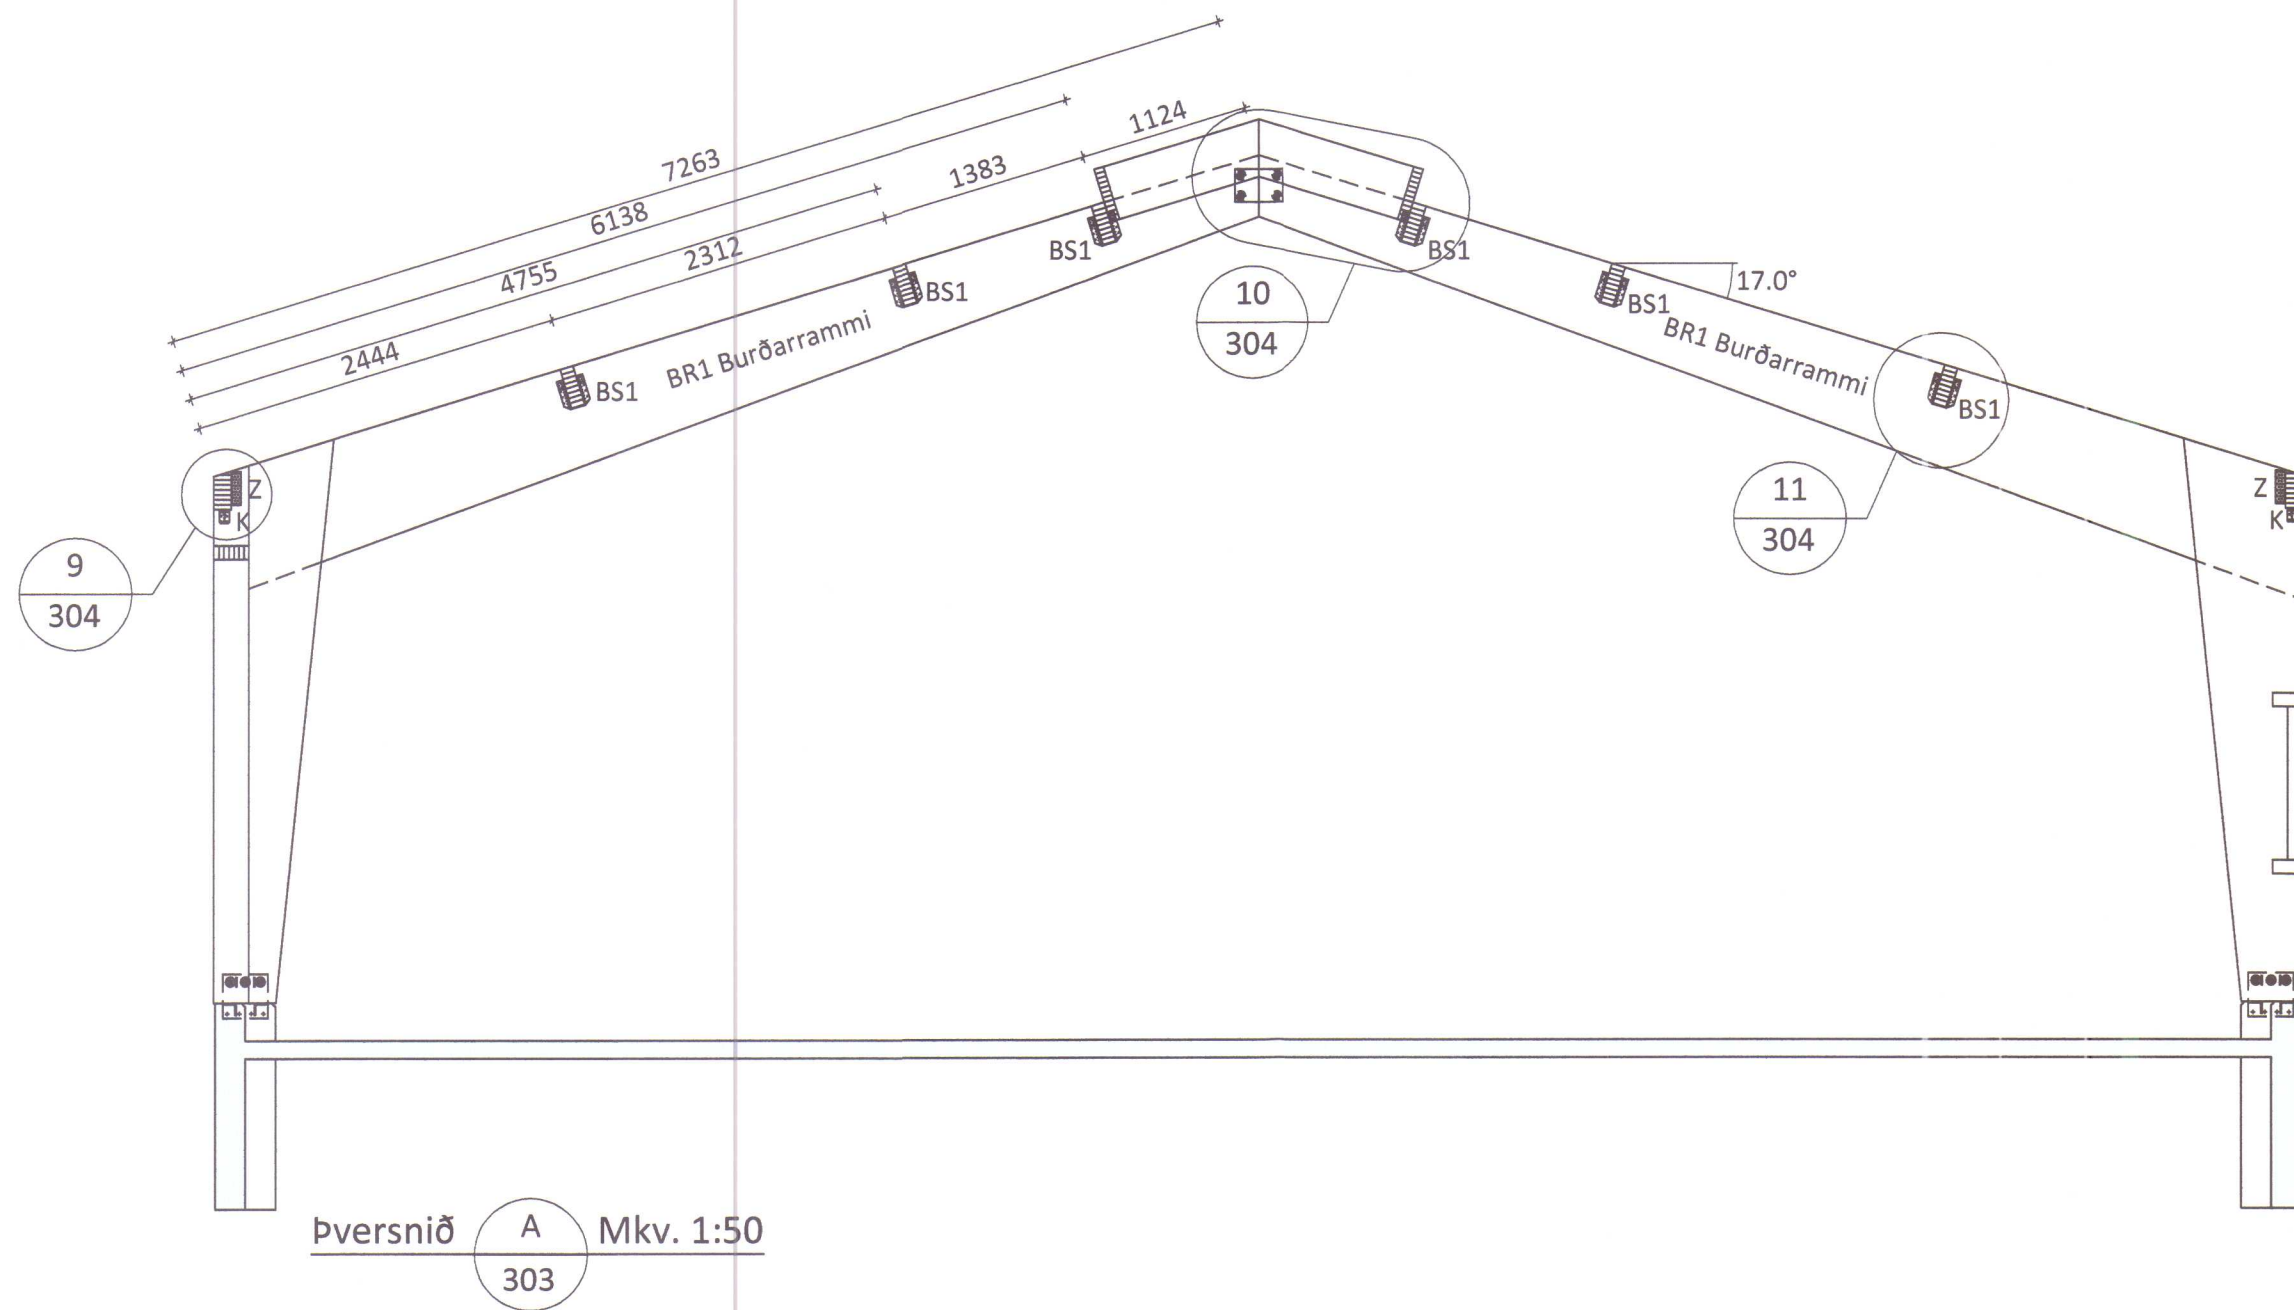


Sérmynd 9 Mkv. 1:10

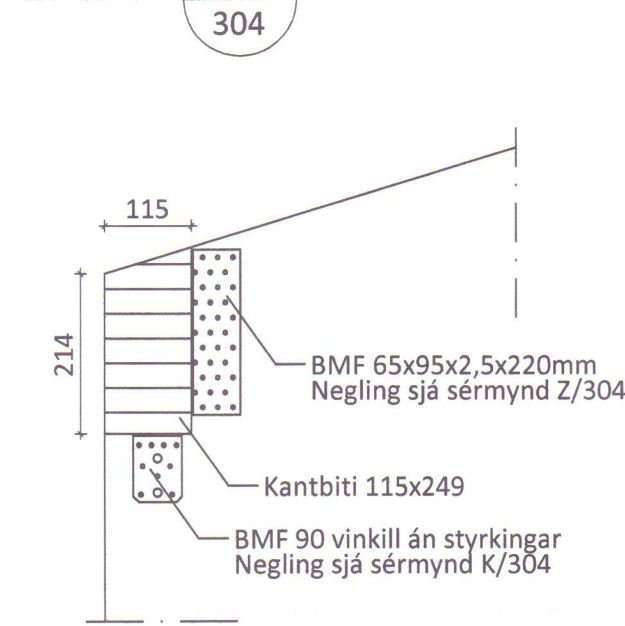


Sérmynd 10 Mkv. 1:10

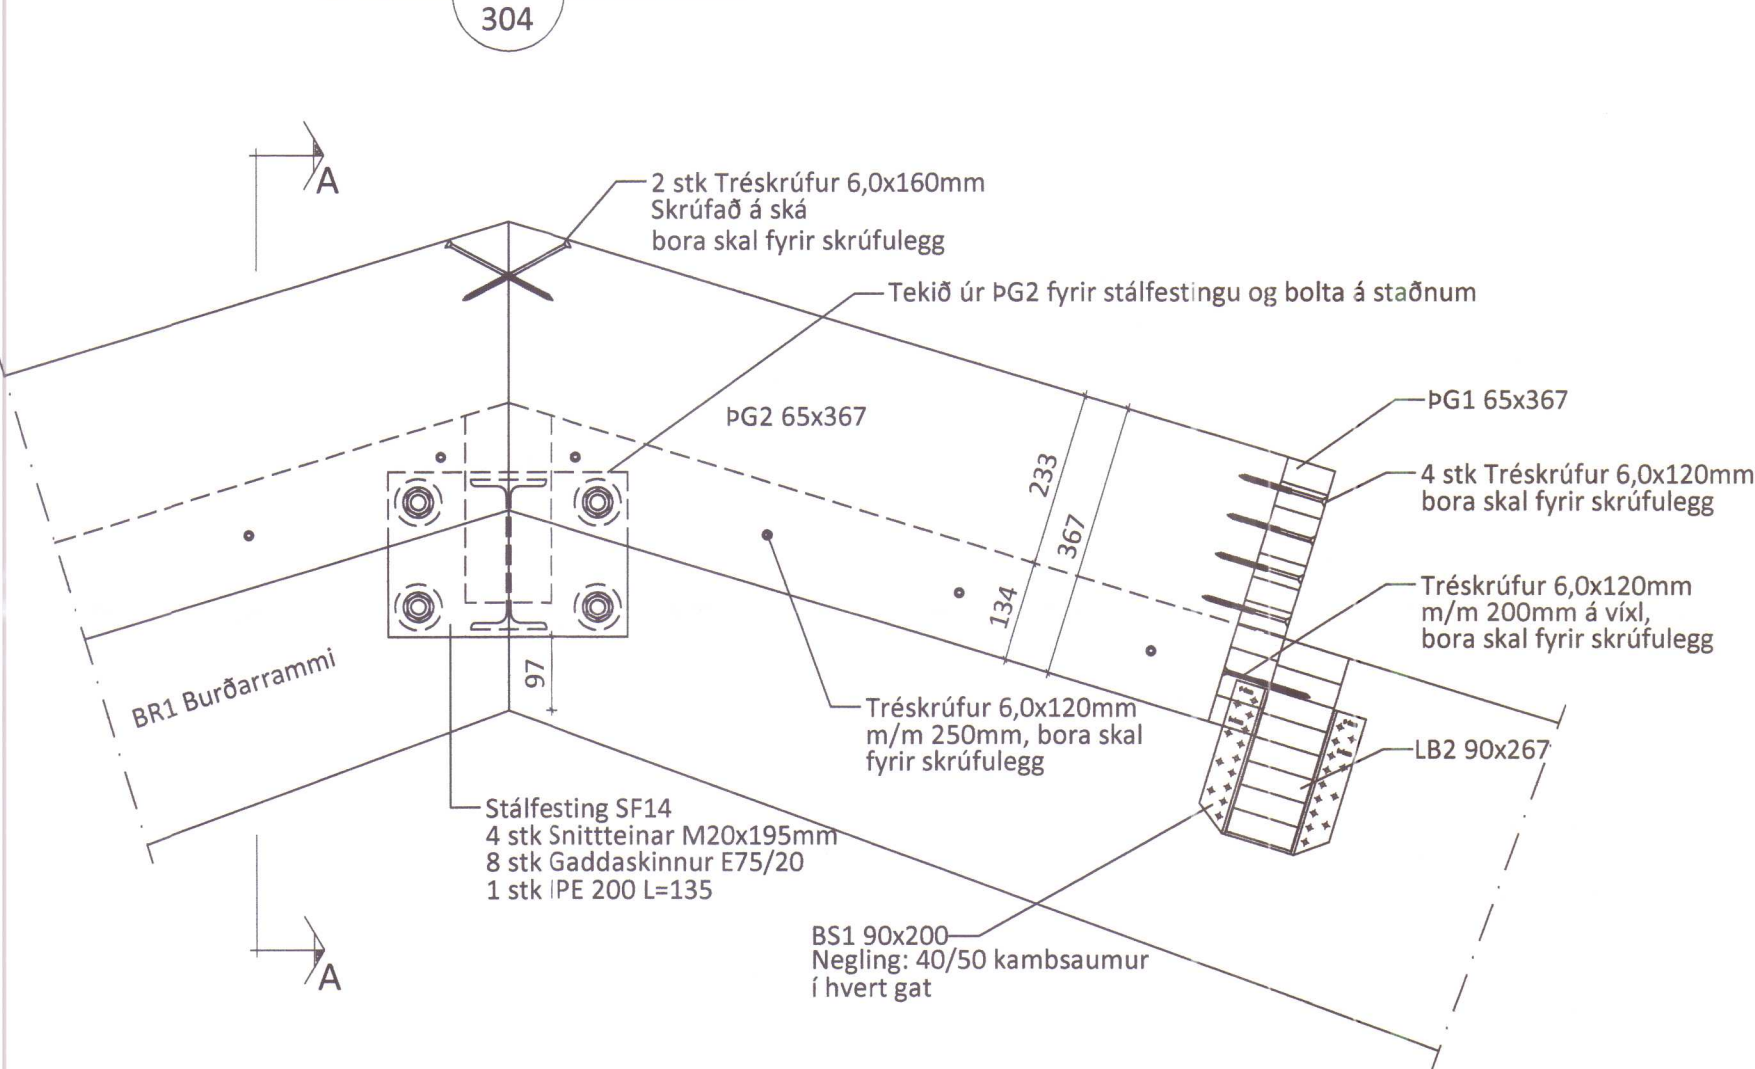


Snið A-A

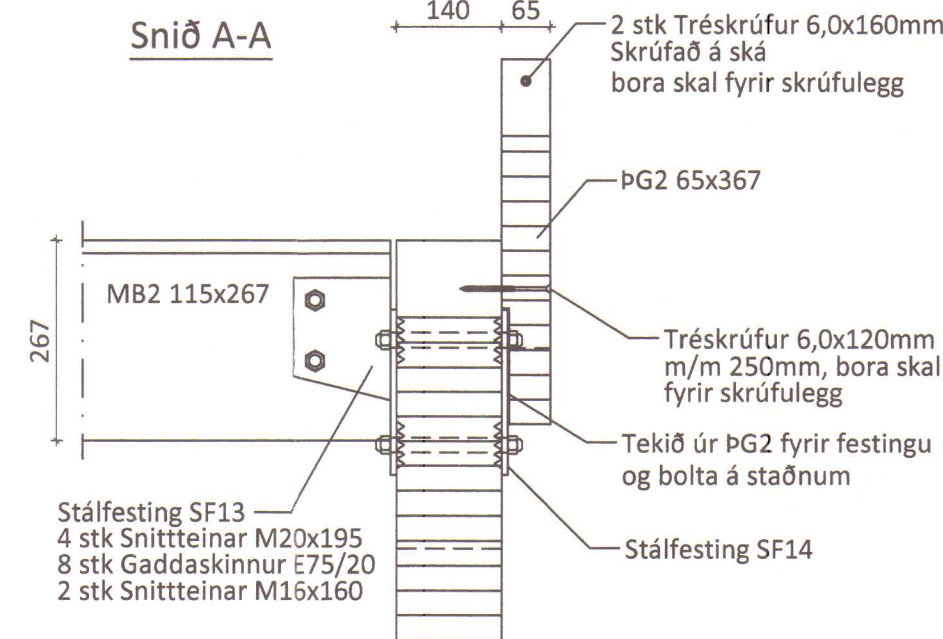

Sérmynd 12 Mkv. 1:10

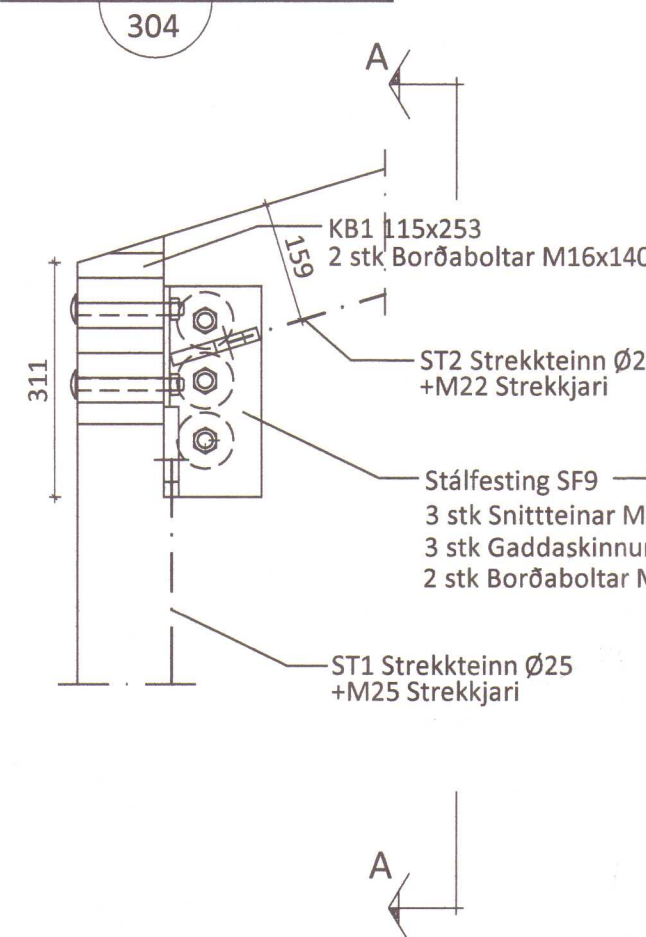


Snið A-A

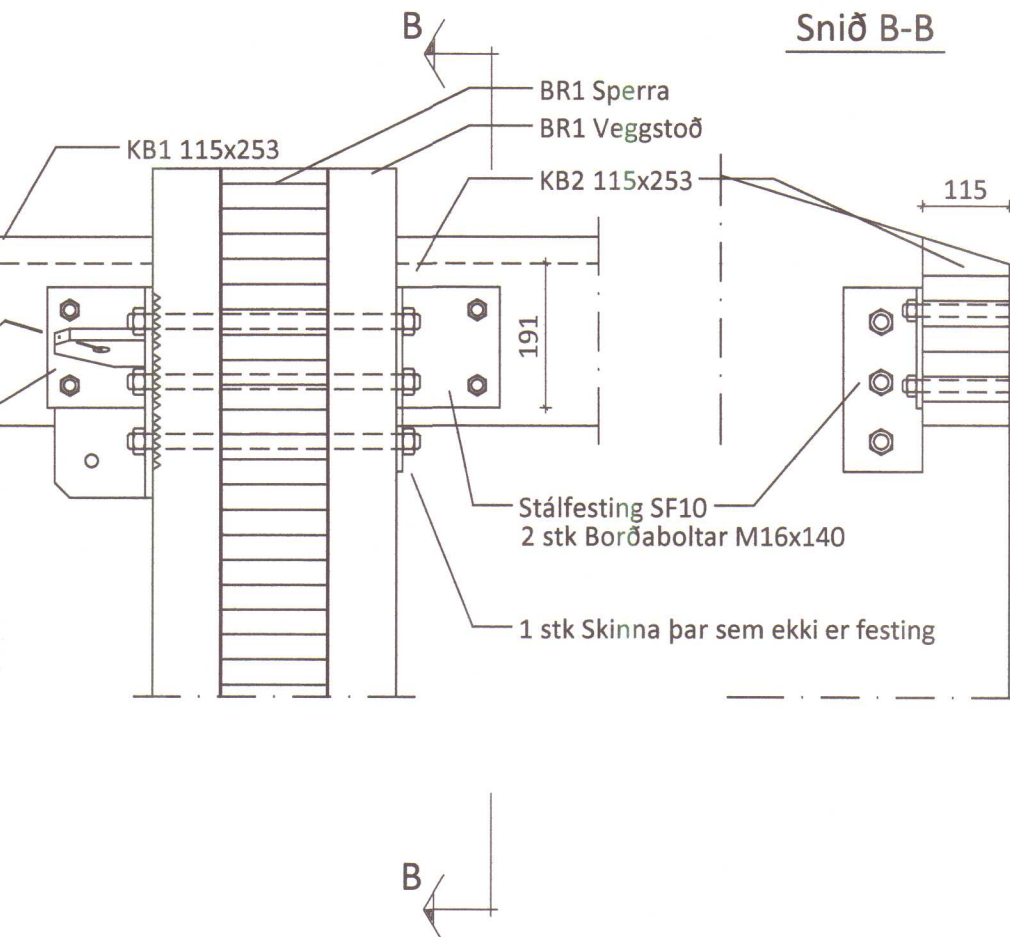


Snið B-B


Sérmynd 13 Mkv. 1:10

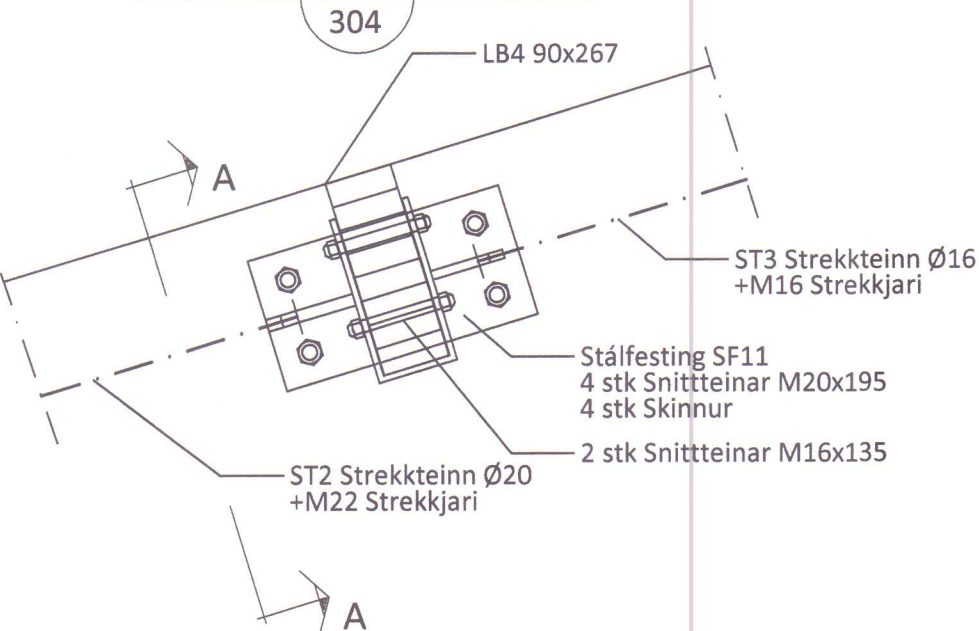


Snið A-A

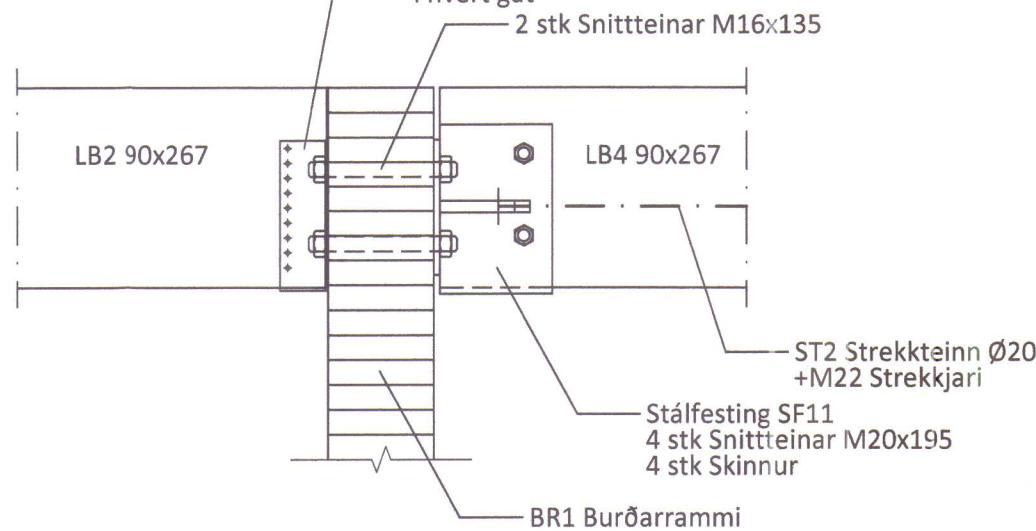


Sérmynd 11 Mkv. 1:10

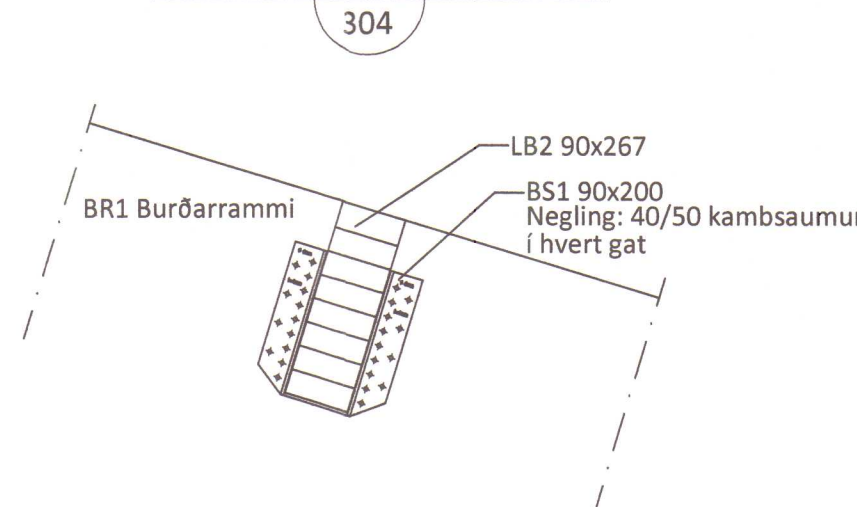

Sérmynd 14 Mkv. 1:10

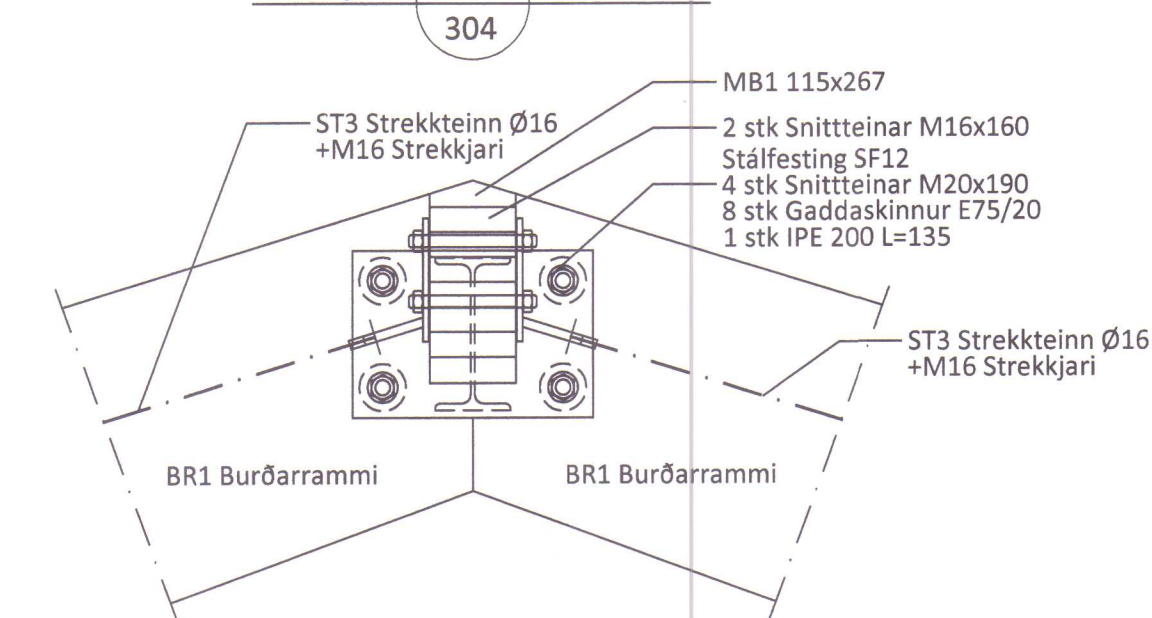


Z - BMF-65x95x2.5x220 vinklar

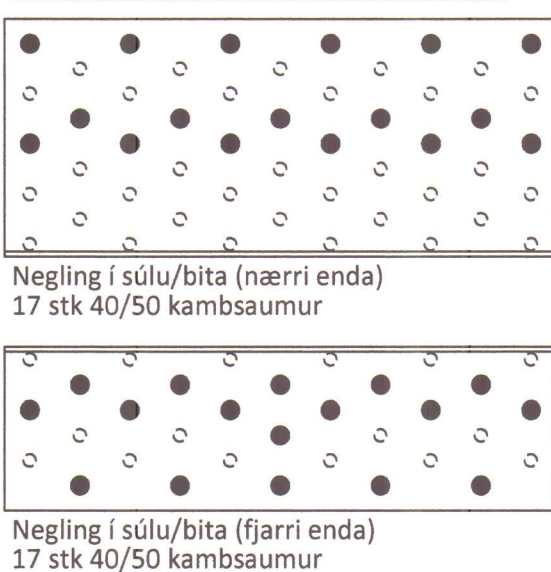

K - BMF-90 vinklar án st.




pversnið C Mkv. 1:10

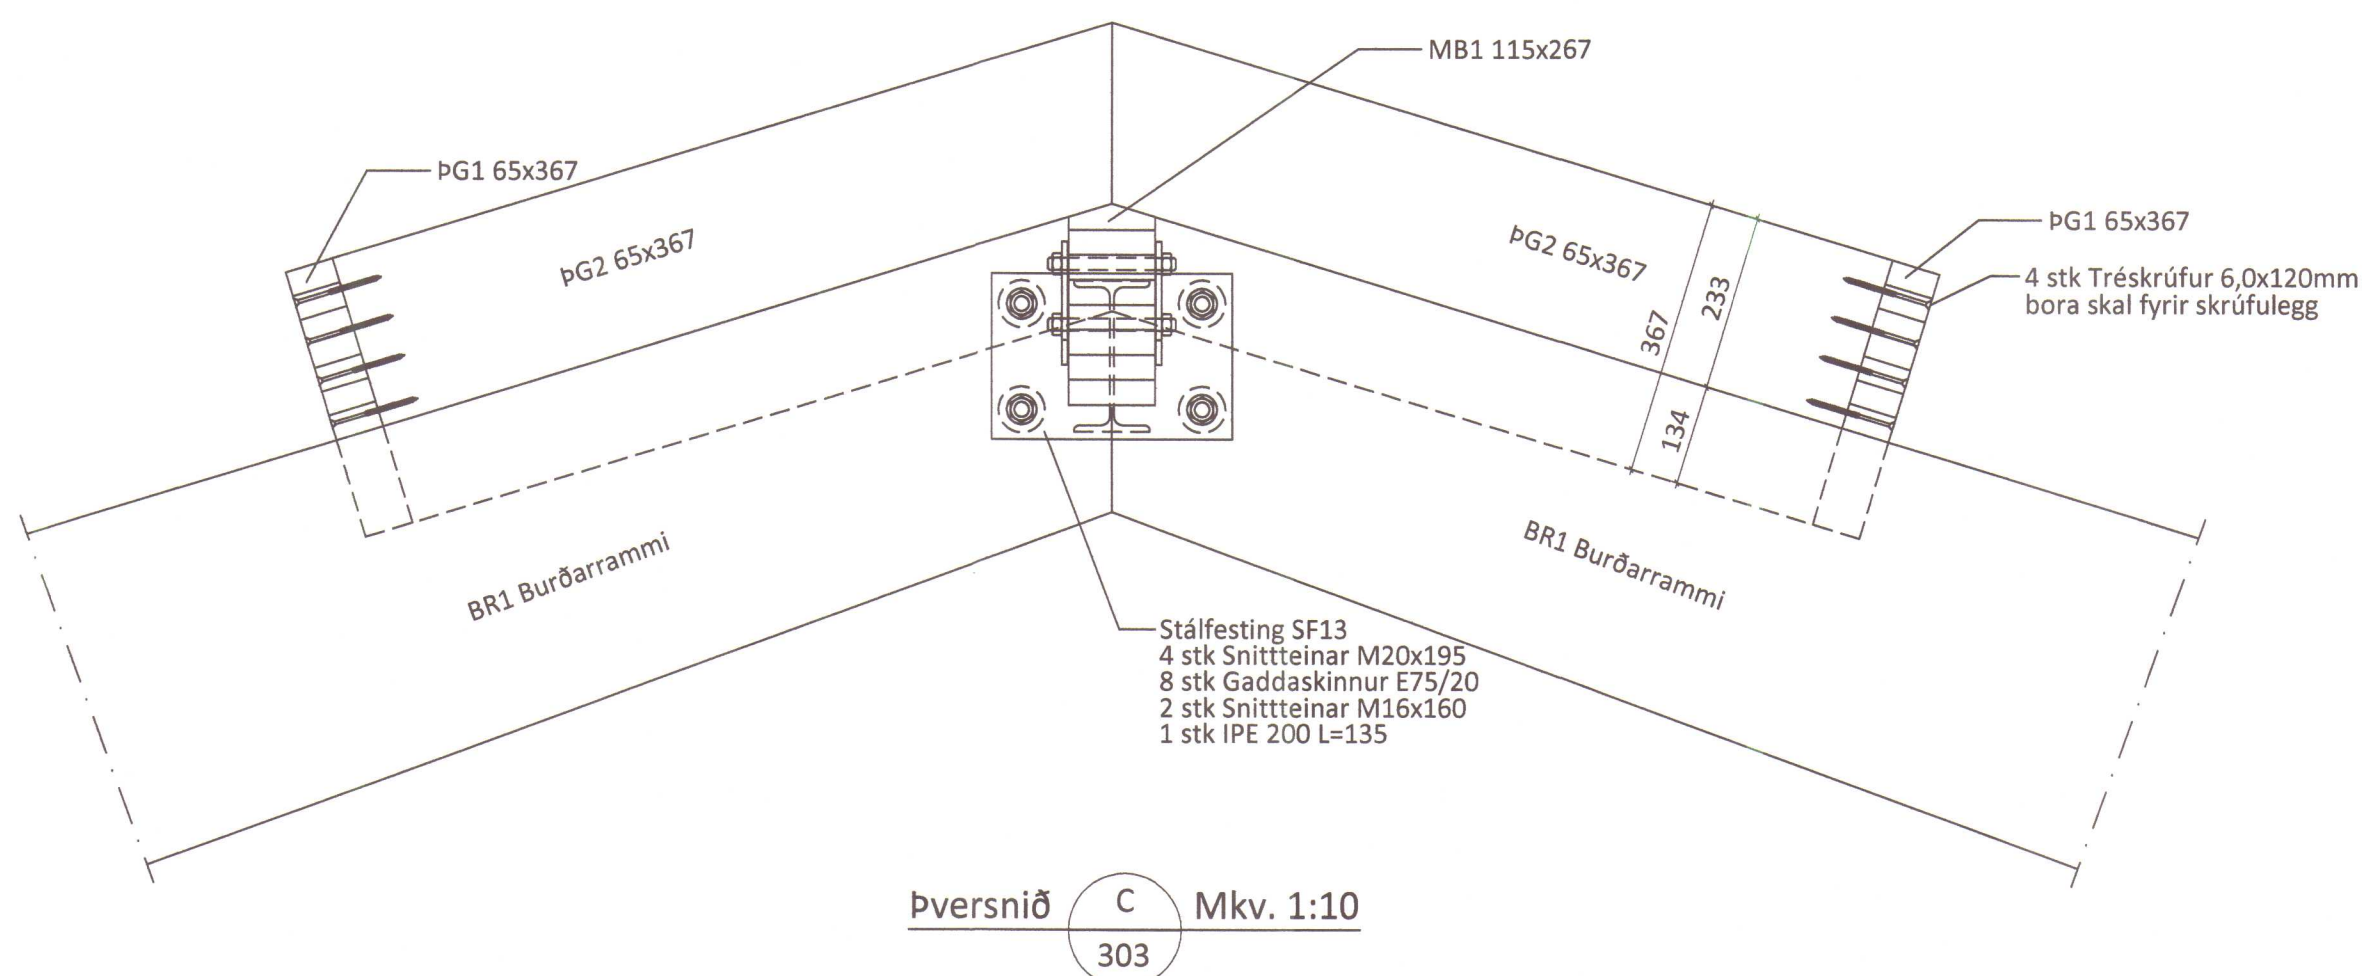


ÖLL AFNOT OG AFRITUN TEIKNINGAR AÐ HLUTA EÐA Í HEILD ER HÁÐ SKRIFLEGU LEYFI LÍMTRÉ VÍRNET EHF.


Númer	Dags.	Skýring breytingar		Br.
		MKV. 1:50 og 1:10	DAGS. 15.10.2013	VERKNR. DL13 021
Byggingadeild - Vesturvogur 29 - 200 Kópavogur kt. 440510-1160 - Sími: 412 5300		TEIKN.	REIKN.	YFIRF.
		GS	GS	
HEITI VERKS:		NAFN HÖNNUÐAR Bjarni Ingibergsson byggingateknifræðingur B.Sc. kt. 030861-2729		
Litli Ós í Miðfirði		304		
HEITI TEIKNINGAR		ARITUN HÖNNUÐAR		
Vélagæmsla				
pversnið A-A, B-B, C-C og sérmyndir		ARITUN SAMRÆM.HÖNNUÐAR Atli Gunnar Arason		
		DAGS. ARITUNAR 29/11 2013		
		DAGS. ARITUNAR 5/11 2013		

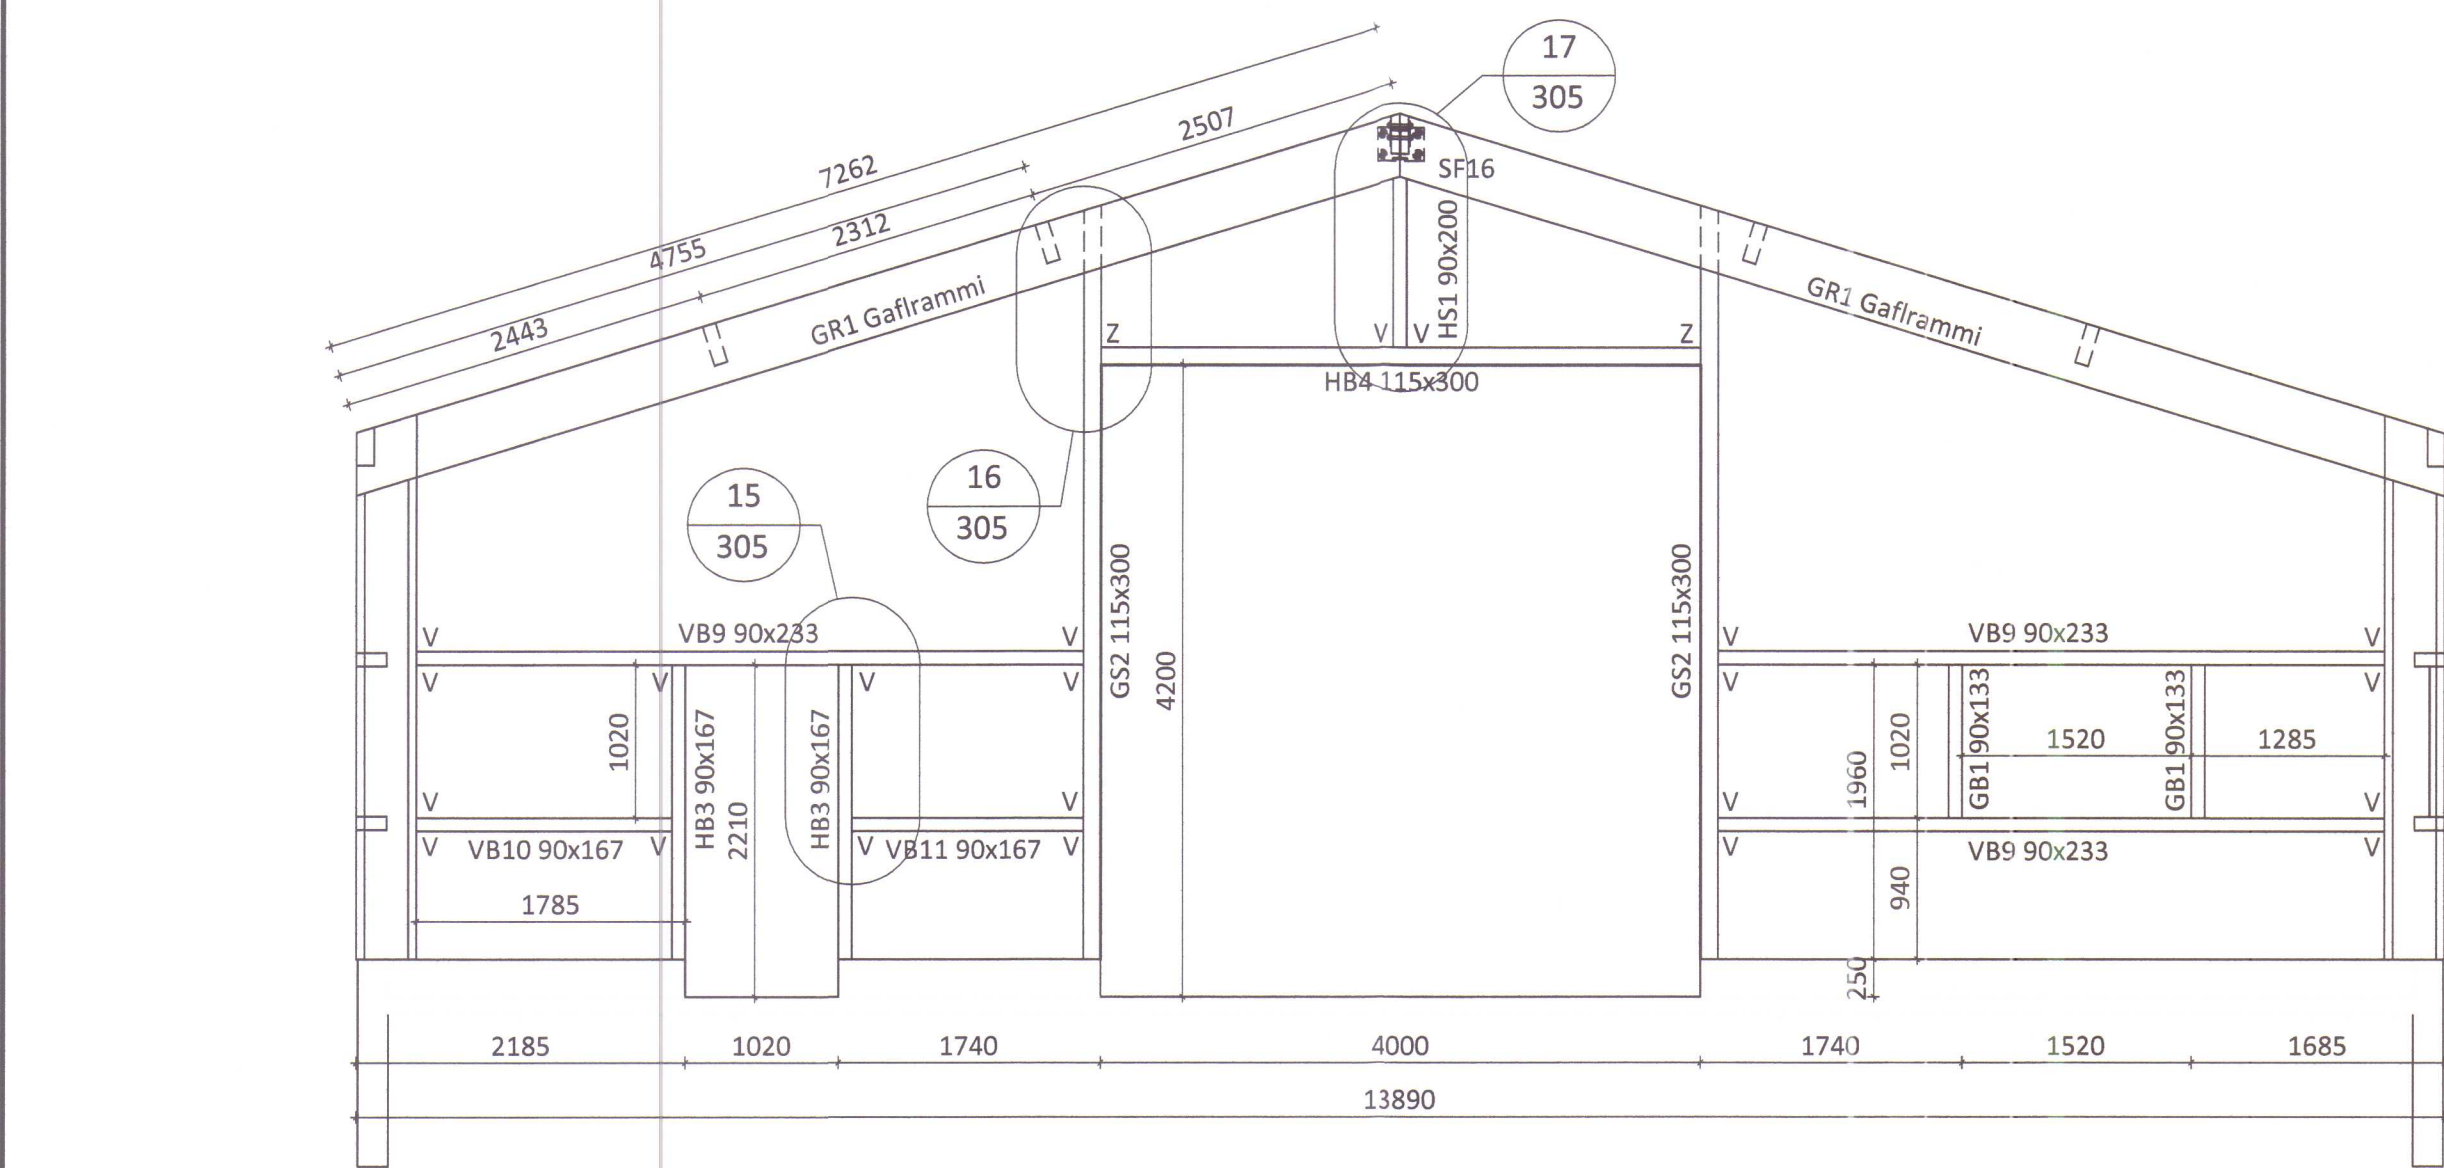


Ásýnd gafi - Vestur Mkv. 1:50

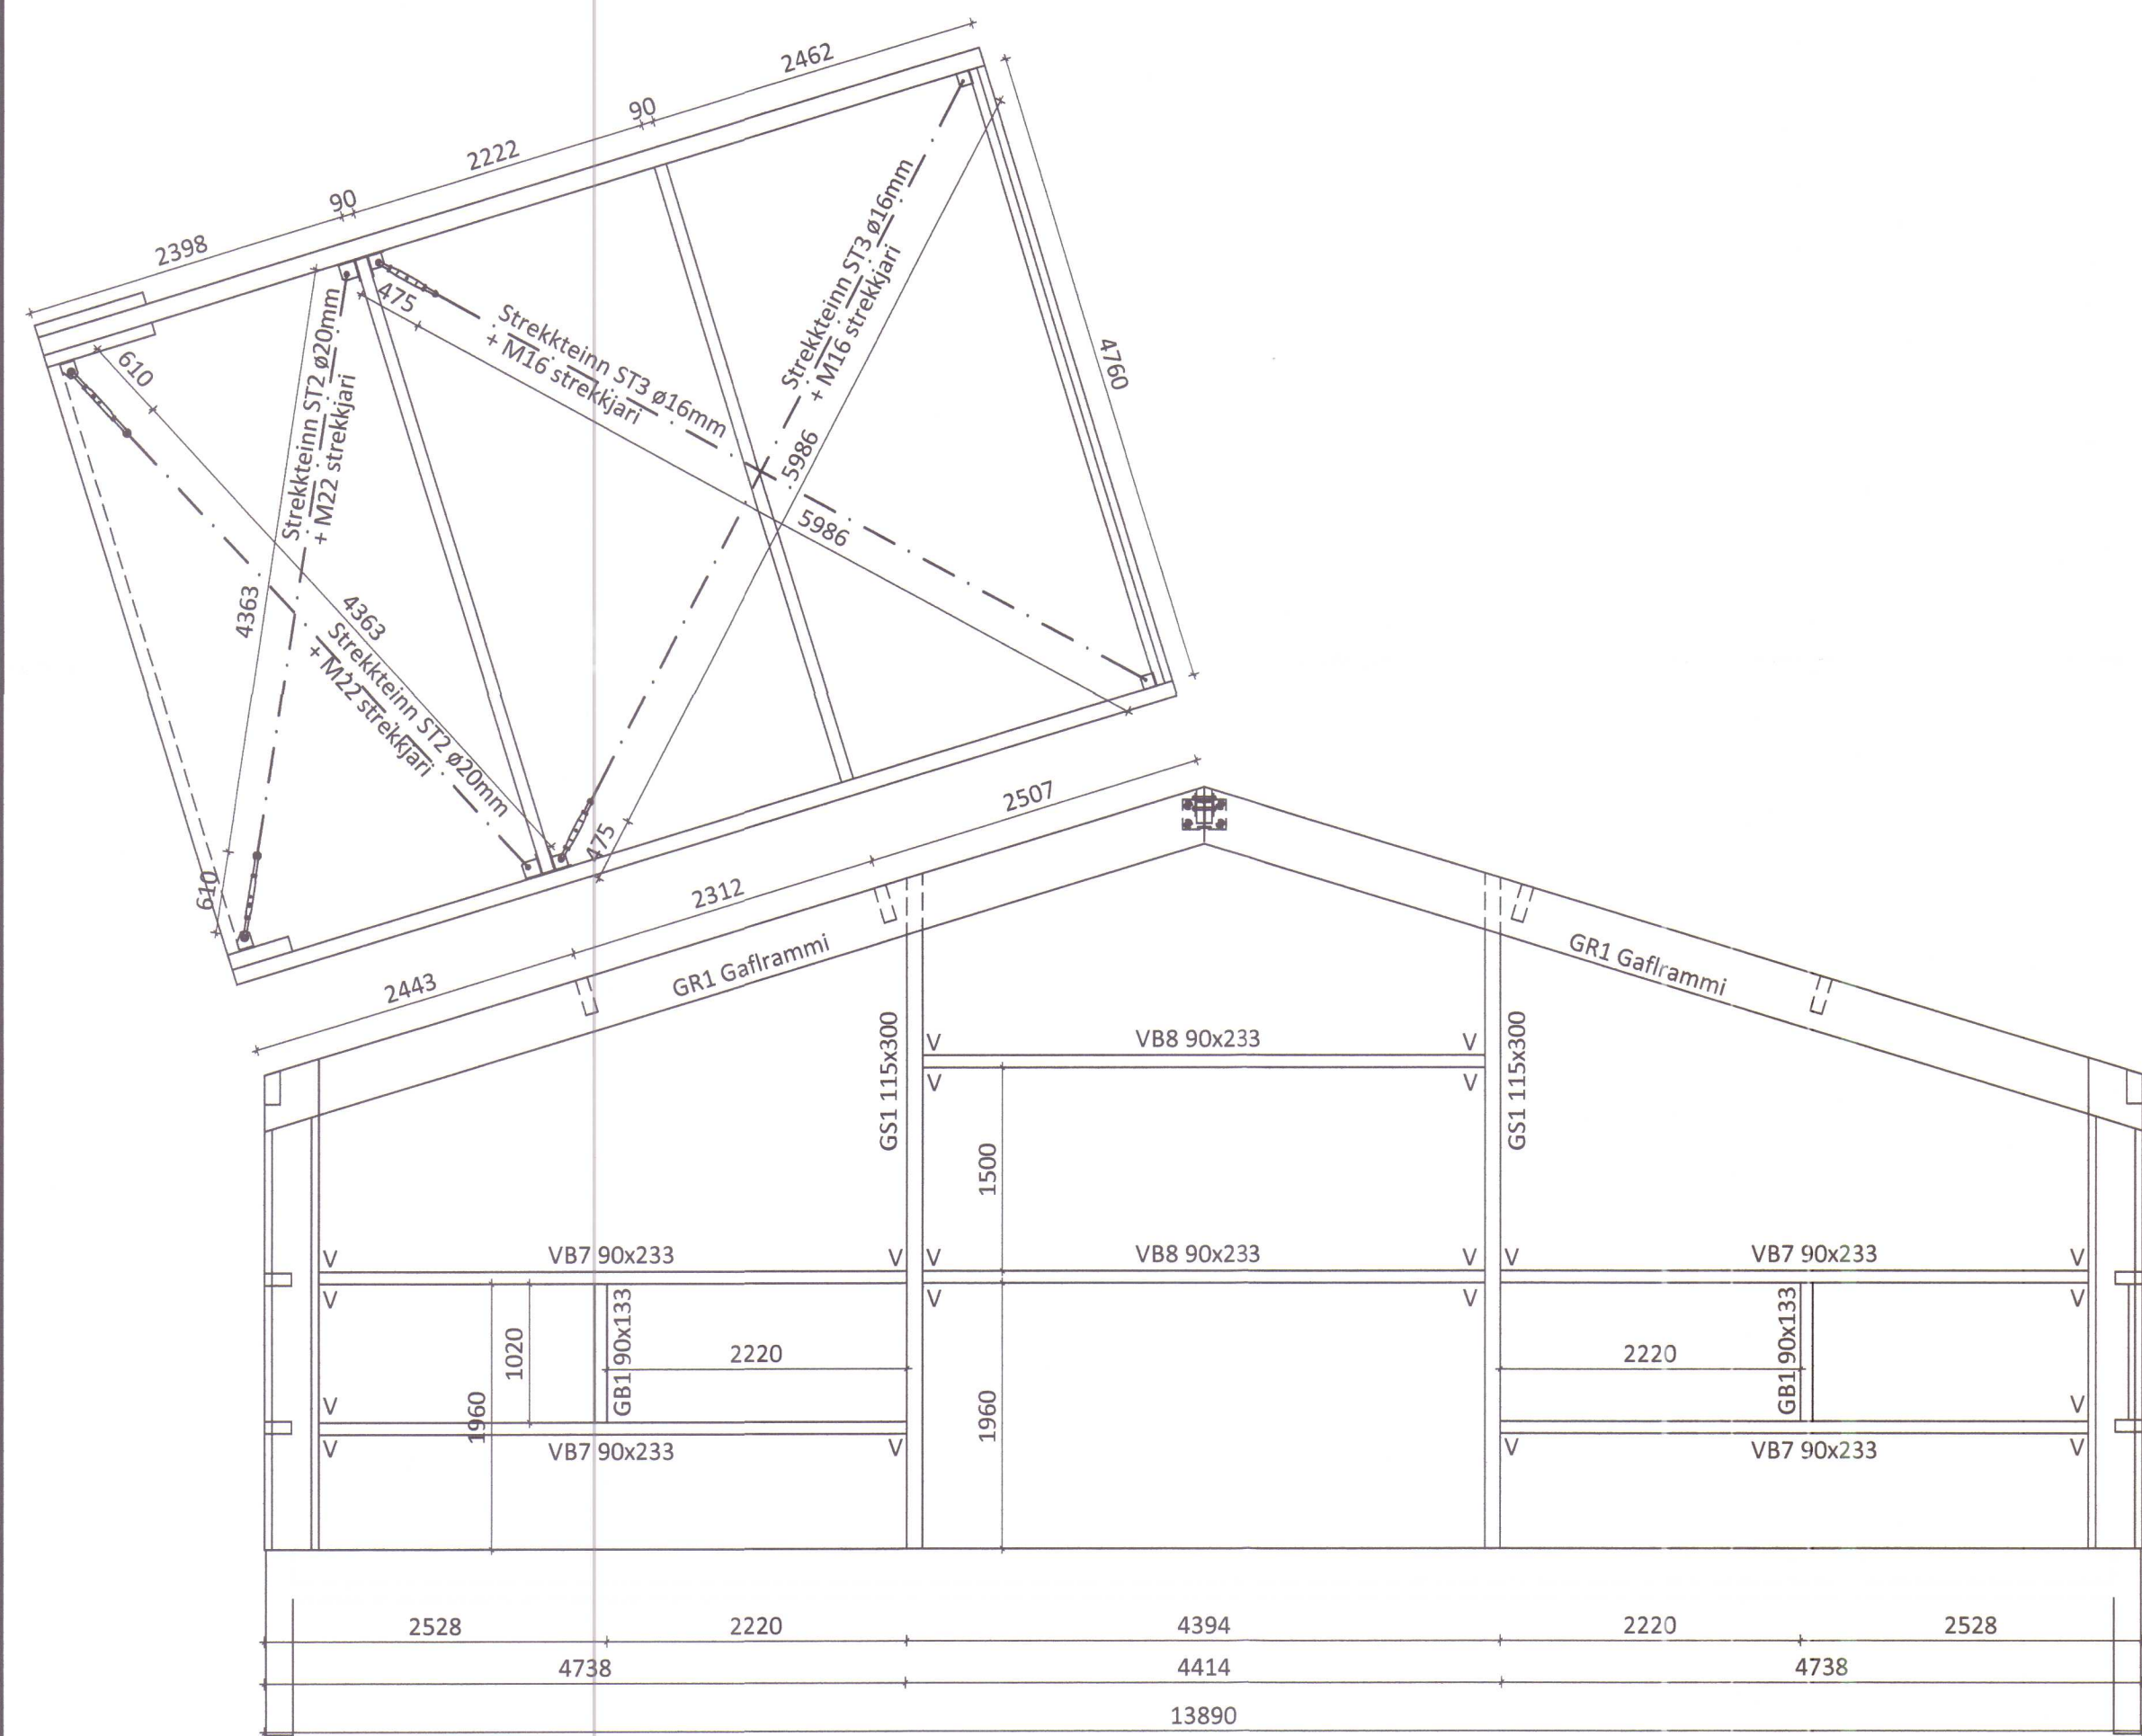


Ásýnd gafi - Austur Mkv. 1:50

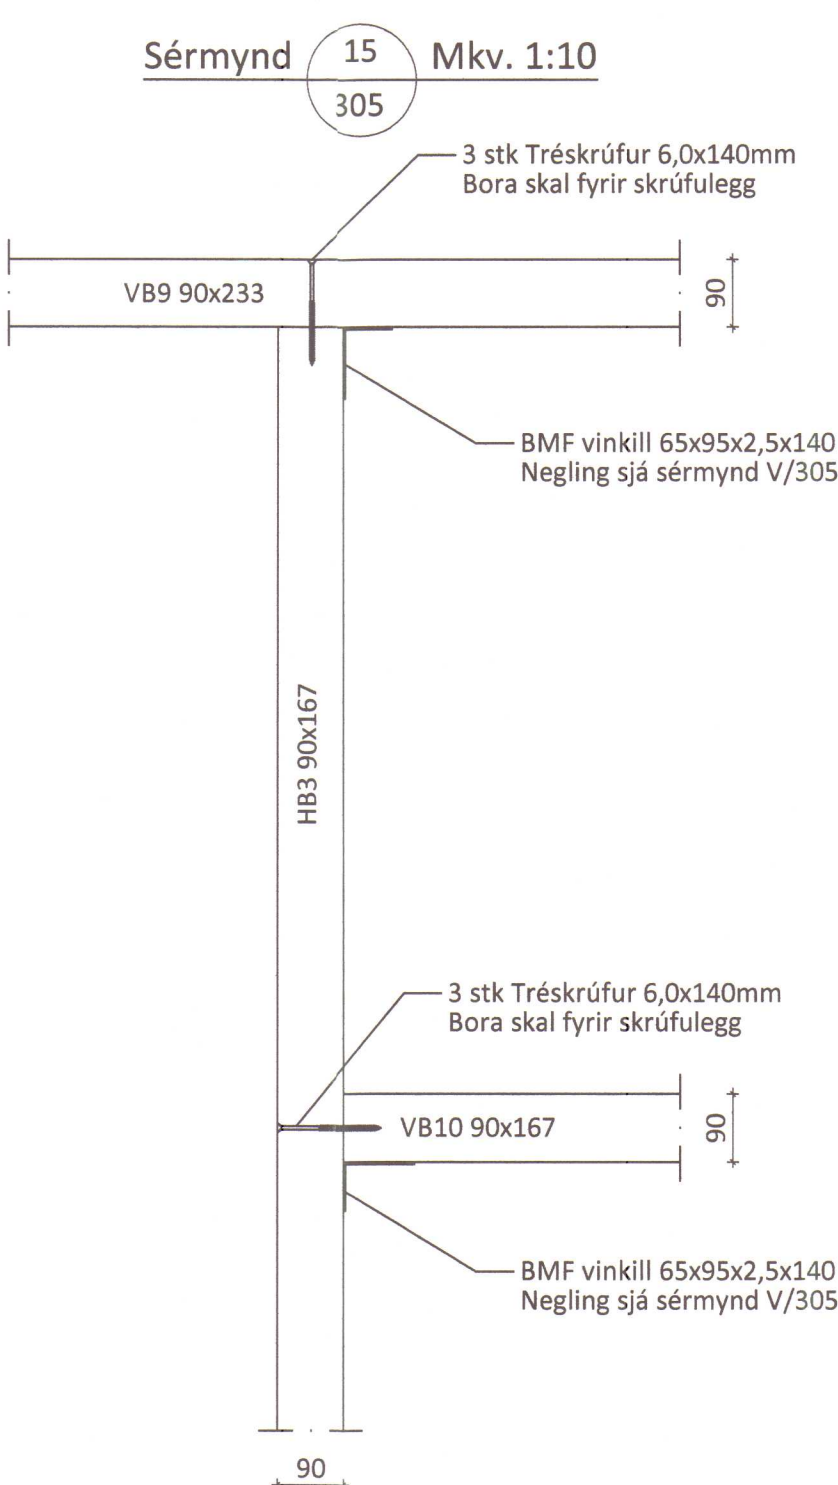


Sérmynd 15 Mkv. 1:10

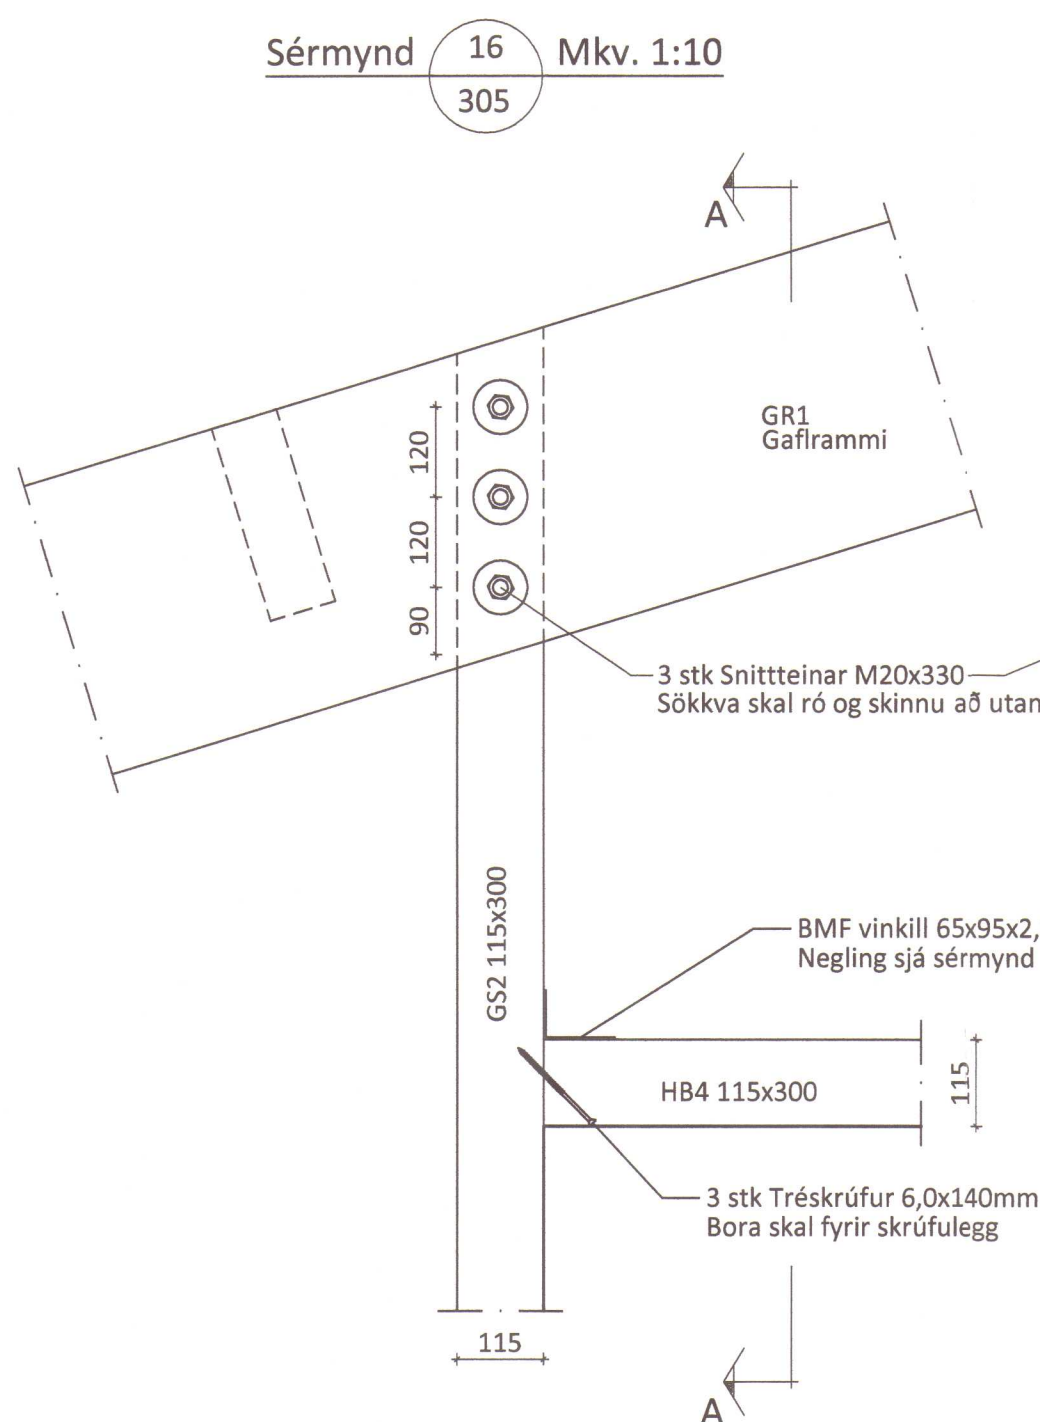

Sérmynd 16 Mkv. 1:10

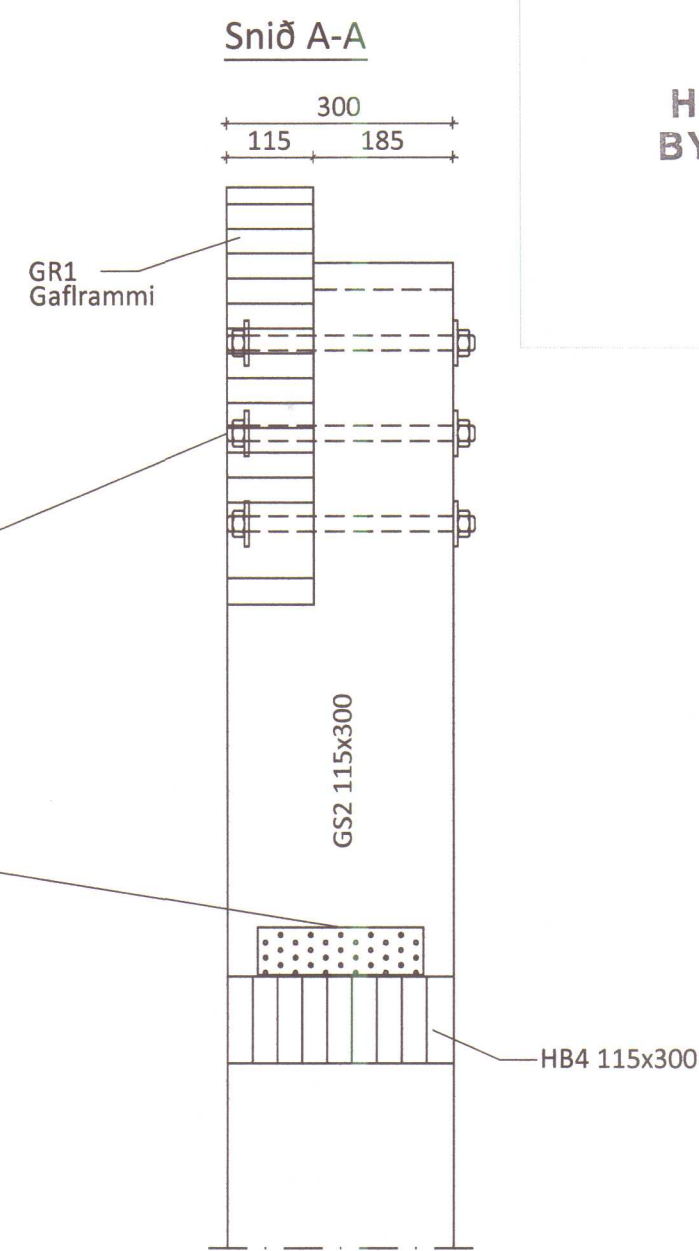


Snið A-A

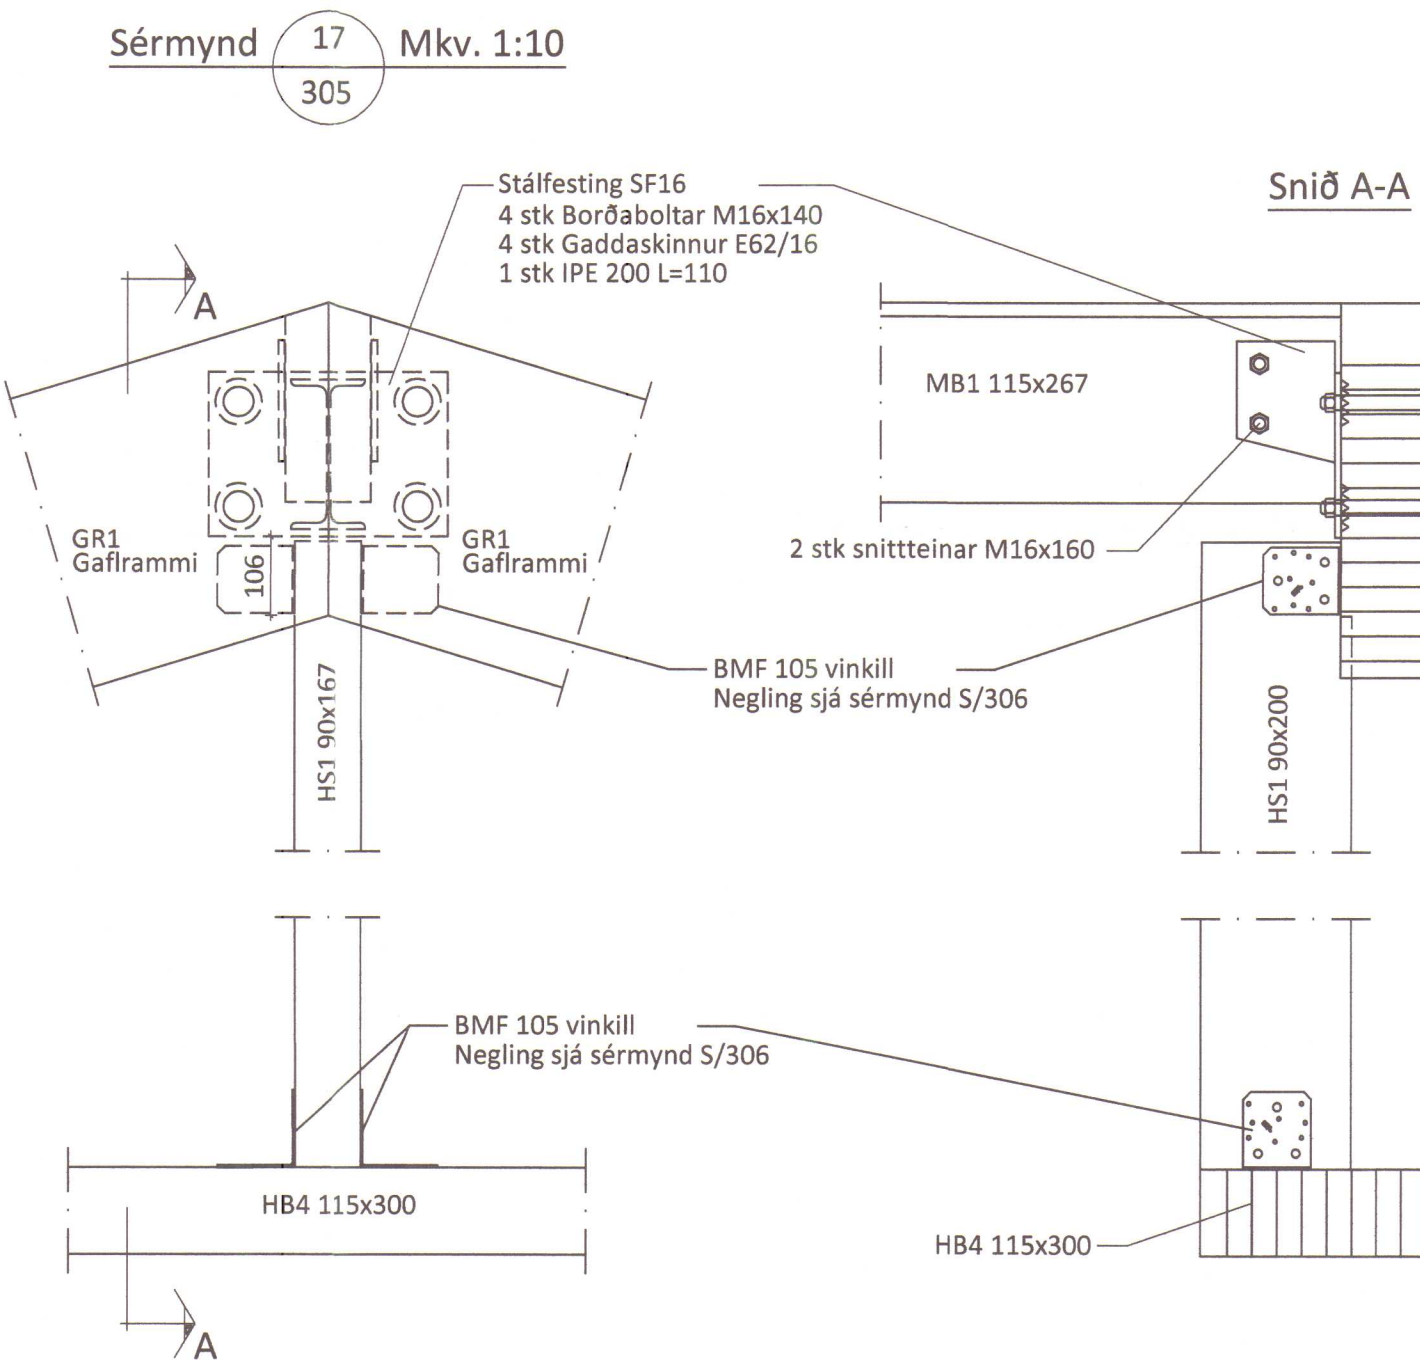


Sérmynd 17 Mkv. 1:10

Snið A-A

V - BMF-65x95x2.5x140 vinklar

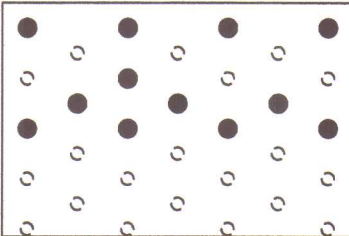

Negling í súlu/bita (nærri enda)
12 stk 40/50 kamsaumur

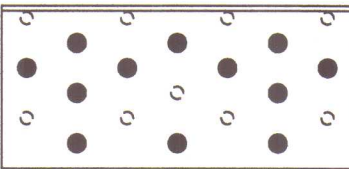

Negling í súlu/bita (fjarri enda)
12 stk 40/50 kamsaumur

Par sem biti/stoð kemur að hurð eða glugga
skal setja 3 stk tréskrúfur 6.0x140mm
bora skal fyrir skrufulegg

HÚNAPING VESTRA
BYGGINGAFULLTRÚI

13/11 2013
S. Hallgrímsson

ÖLL AFNOT OG AFRITUN TEIKNINGAR AÐ HLUTA EDA Í HEILD ER HÁÐ SKRIFLEGU LEYFI LÍMTRÉ VÍRNET EHF.				
Númer	Dags.	Skýring breytingar	Br. af	
		MKV. 1:50 og 1:10	DAGS. 15.10.2013	VERKNR. DL13 021
Byggingadeild - Vesturvörð 2B - 200 íðavogur kt. 440510-1160 - Sími: 412 1300		TEIKN. GS	REIKN. GS	ÚTGÁFA NR. 1
HEITI VERKS: Litli Ós í Miðfirði		NAFN HÖNNUDAR Bjarni Ingibergsson byggingatæknifræðingur B.Sc. kt. 030851-2729		NR. TEIKNINGAR 305
HEITI TEIKNINGAR Vélagæmsla Ásýnd gafi og sérmyndir		ÁRITUN HÖNNUDAR ÁRITUN SAMRÆM.HÖNNUDAR Atli Gunnar Arason		DAGS. ÁRITUNAR 2/11 2013 DAGS. ÁRITUNAR 5/11 2013