



AUSTURHLID



NORDURHLID



VESTURHLID



SUDURHLID

SKIP. Í BYGGINGARNEFND
30. MAI 2001

HÚNAÞING
Skipulags- og byggingarfulltrúi

Handwritten signature

NR. DAGS. BREYTING

SKÝRINGAR

29/5 '01 *Handwritten signature*
SÆMUNDUR EIRÍKSSON 261249-2949

LITLI ÓS

531 HVAMMSTANGI



KLÖPP ARKITEKTAR-VERKFRÆÐINGAR EHF
NETHYL 2, PÓSTHÓLF 10050, 110 REYKJAVÍK
SÍMI 577 2277, 699 7747 FAX 577 2280



HEITI TEIKN. ÚTLIT ÍBÚÐARHÚS

MÆLIKVARDI 1:100 DAGS. MAI 2001


TEIKNING A 003 VERK V 01-309

BREYTING YFIRFARID S.E.


SKANNAT

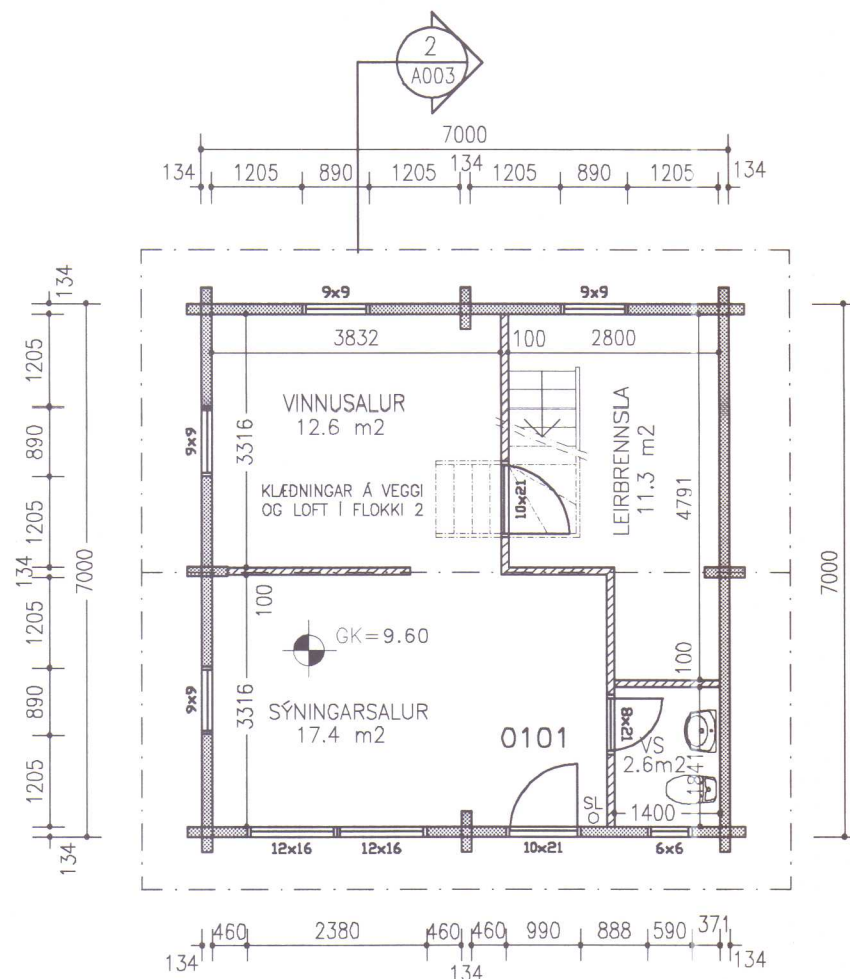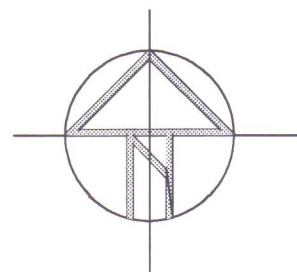


VINNUHÚS GRUNNMYND 1:100

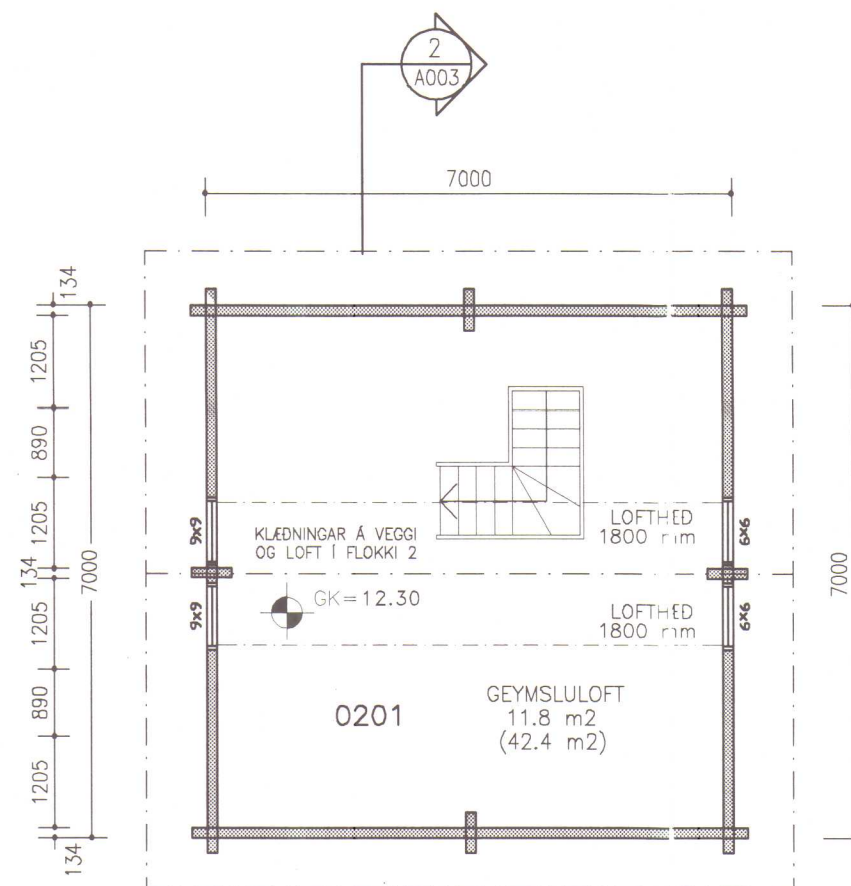


VINNUHÚS MILLIGÓLF 1:100

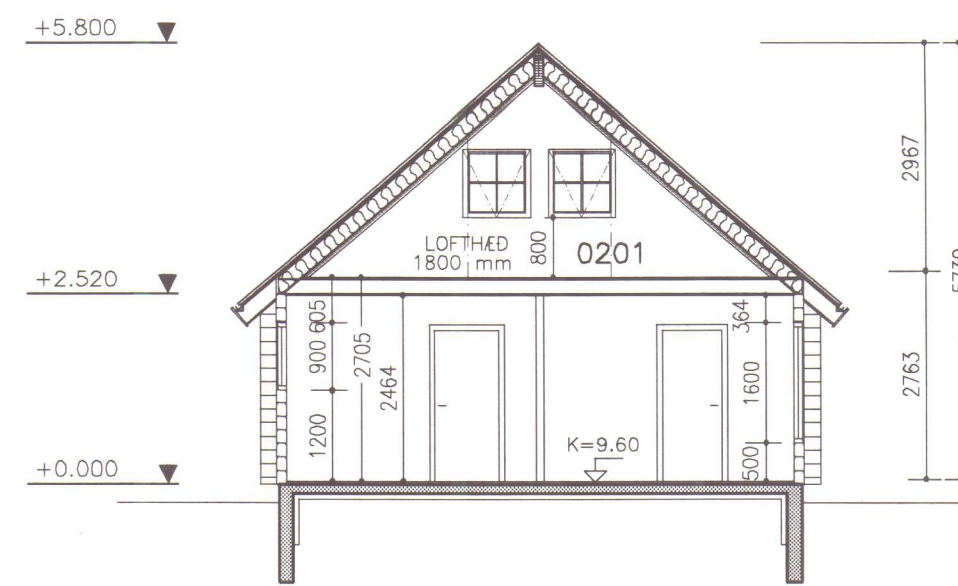

SNID VINNUHÚS 2-2 1:100

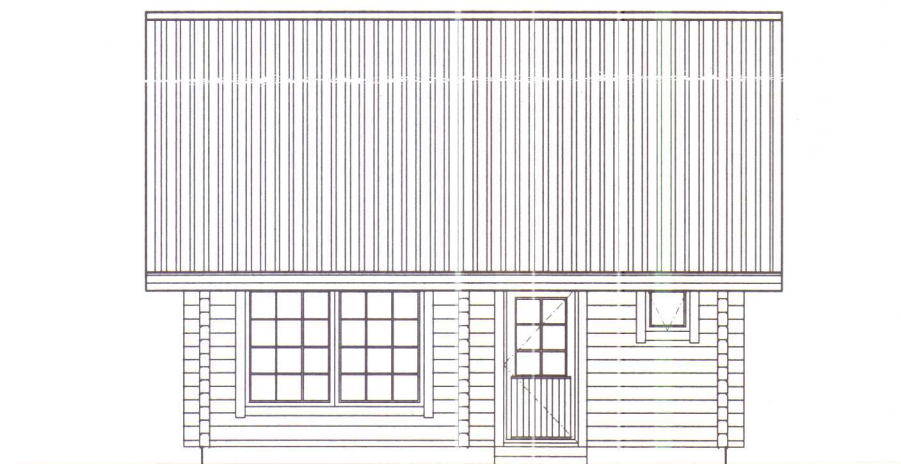


SUÐURHLID

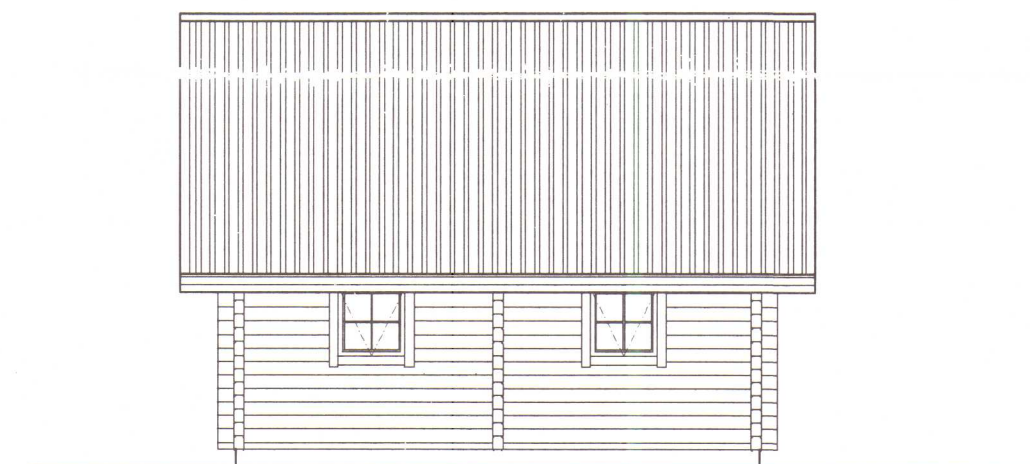

NORDURHLID



AUSTURHLID

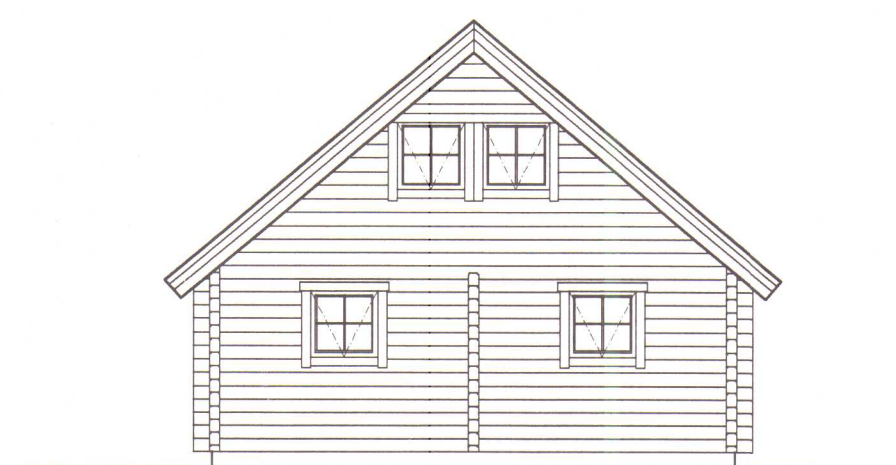

VESTURHLID

SKIP. I BYGGINGANEFND
10. JANUAR 2002

HÚNAÞING
Skipulags- og byggingarfulltrúi
HALLDÓR THORLÓD

NR. DAGS. BREYTING
A DES 2001 BETT INN MILLIGÓLF OG GLUGGUM

SKÝRINGAR

ÖTVEGGUR ÓR LIMTRÉBJÁLKUM
134x180 mm Í VINNUHÚSI

INNVEGGUR 100 mm
STEINULL 75 mm
KLÆDNING Í FLOKKI 2

MÁLSETNING VÍÐ GLUGGA OG HURDIR ERU Í DESIM.
ADRAR MÁLSETNINGAR ERU Í MILLIMETRUM
EKKI SKAL MÆLA UPP AF TEIKNINGUM

Á TEIKNINGU ER GEFIN UPP NETTÓ STÆRD RÝMA Í m²
Á EFRI HÆÐ ER NETTÓ STÆRD MED LOFTHÆÐ YFIR
1.8 m, STÆRD INNAN SVIGA ER HEILDARST. GÖLFFLATAR

13/12 01
SÆMUNDUR EIRIKSSON 261249-2949

LITLI ÓS

531 HVAMMSTANGI




KLÖPP ARKITEKTAR-VERKFRÆÐINGAR EHF
NETHYL 2, PÓSTHÓLF 10050, 110 REYKJAVÍK
SÍMI 577 2277, 699 7747 FAX 577 2280

HEITI TEIKN. VINNUHÚS, GRUNNMYND
ÓTLIT OG SNID


MÆLIKVARÐI 1:100 DAGS. MAÍ 2001

TEIKNING A 004 VERK V 01-309
BREYTING A YFIRFARID S.E.


SKANNAD

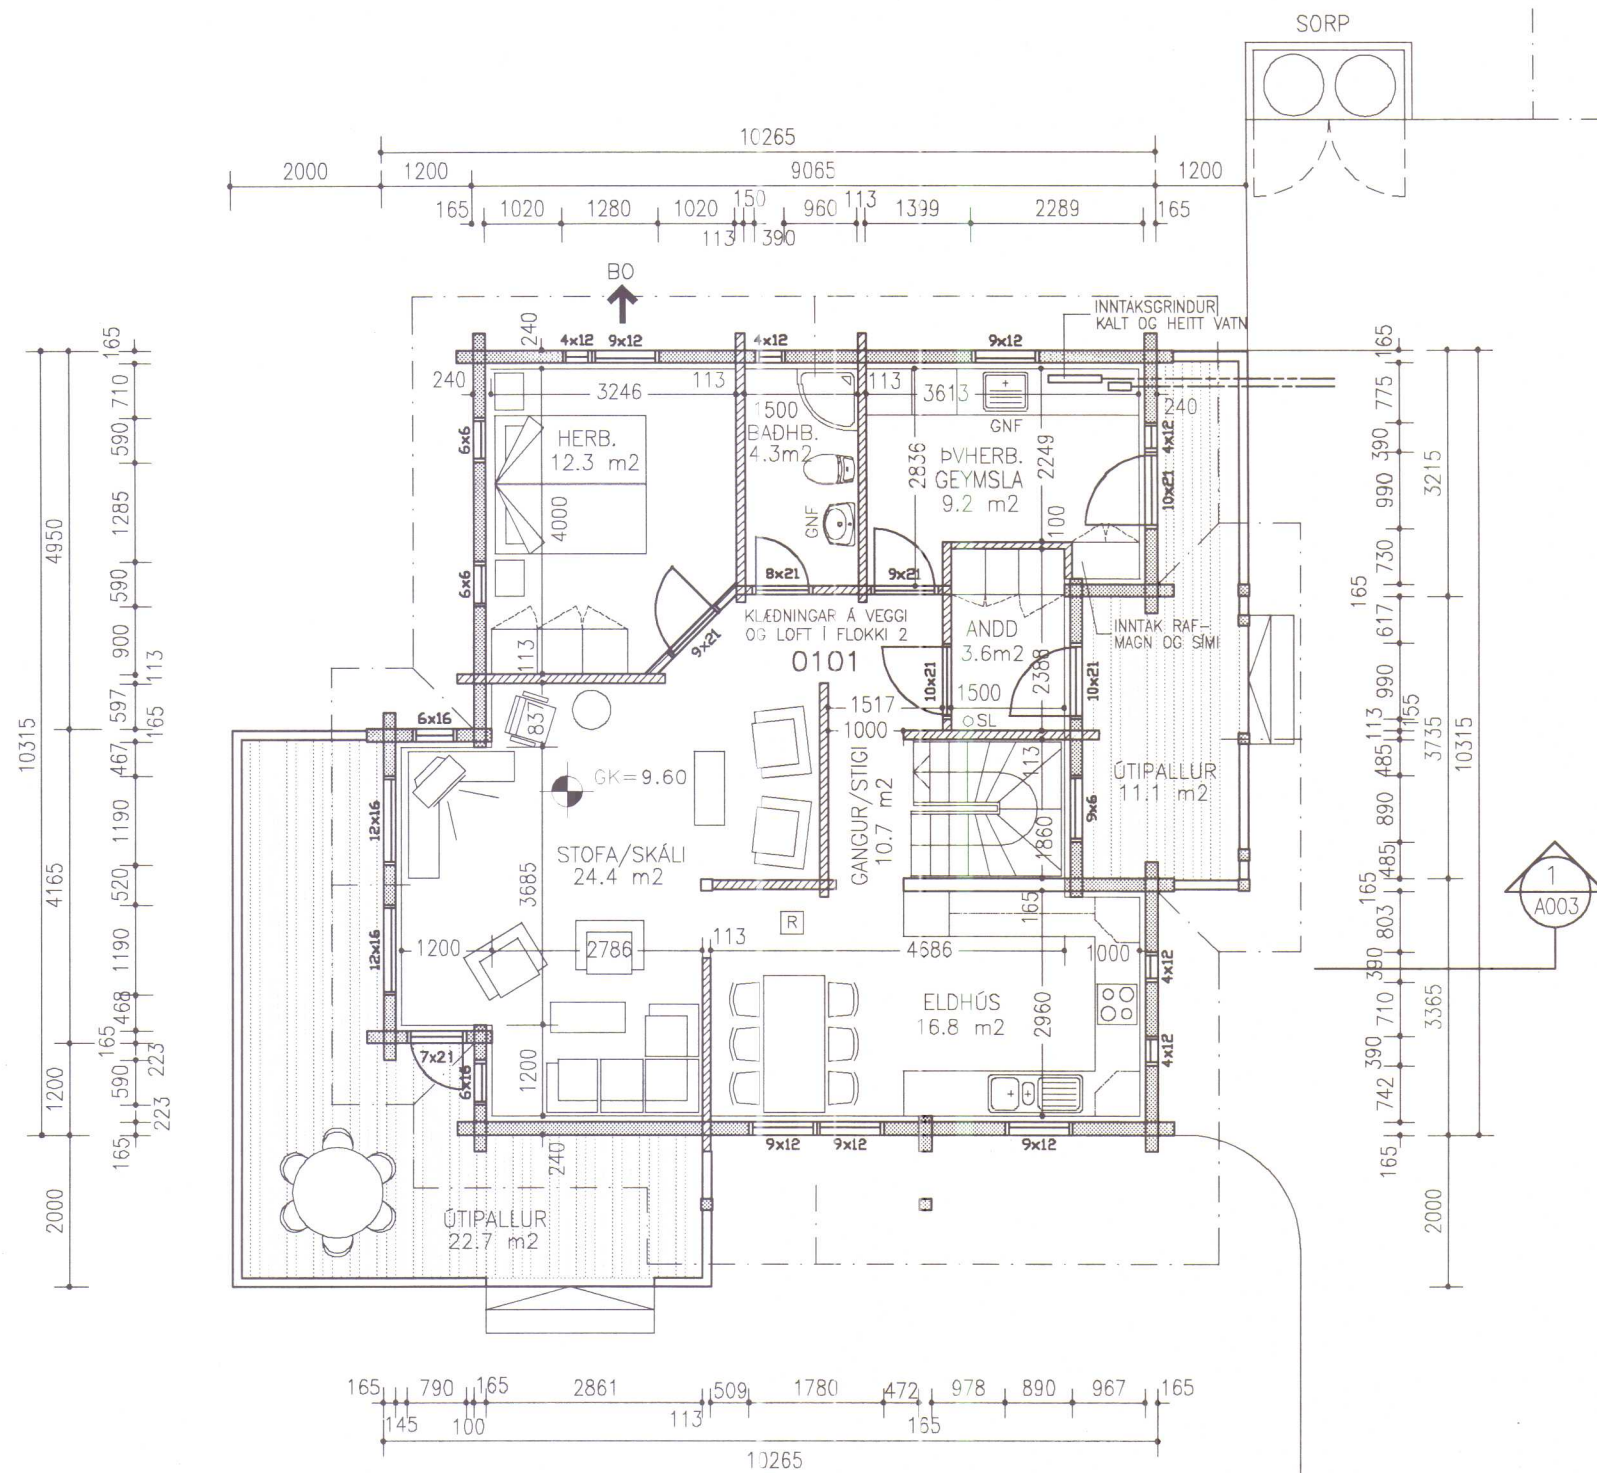

ÍBÚÐARHÚS GRUNNMYND 1. HÆÐ 1:100

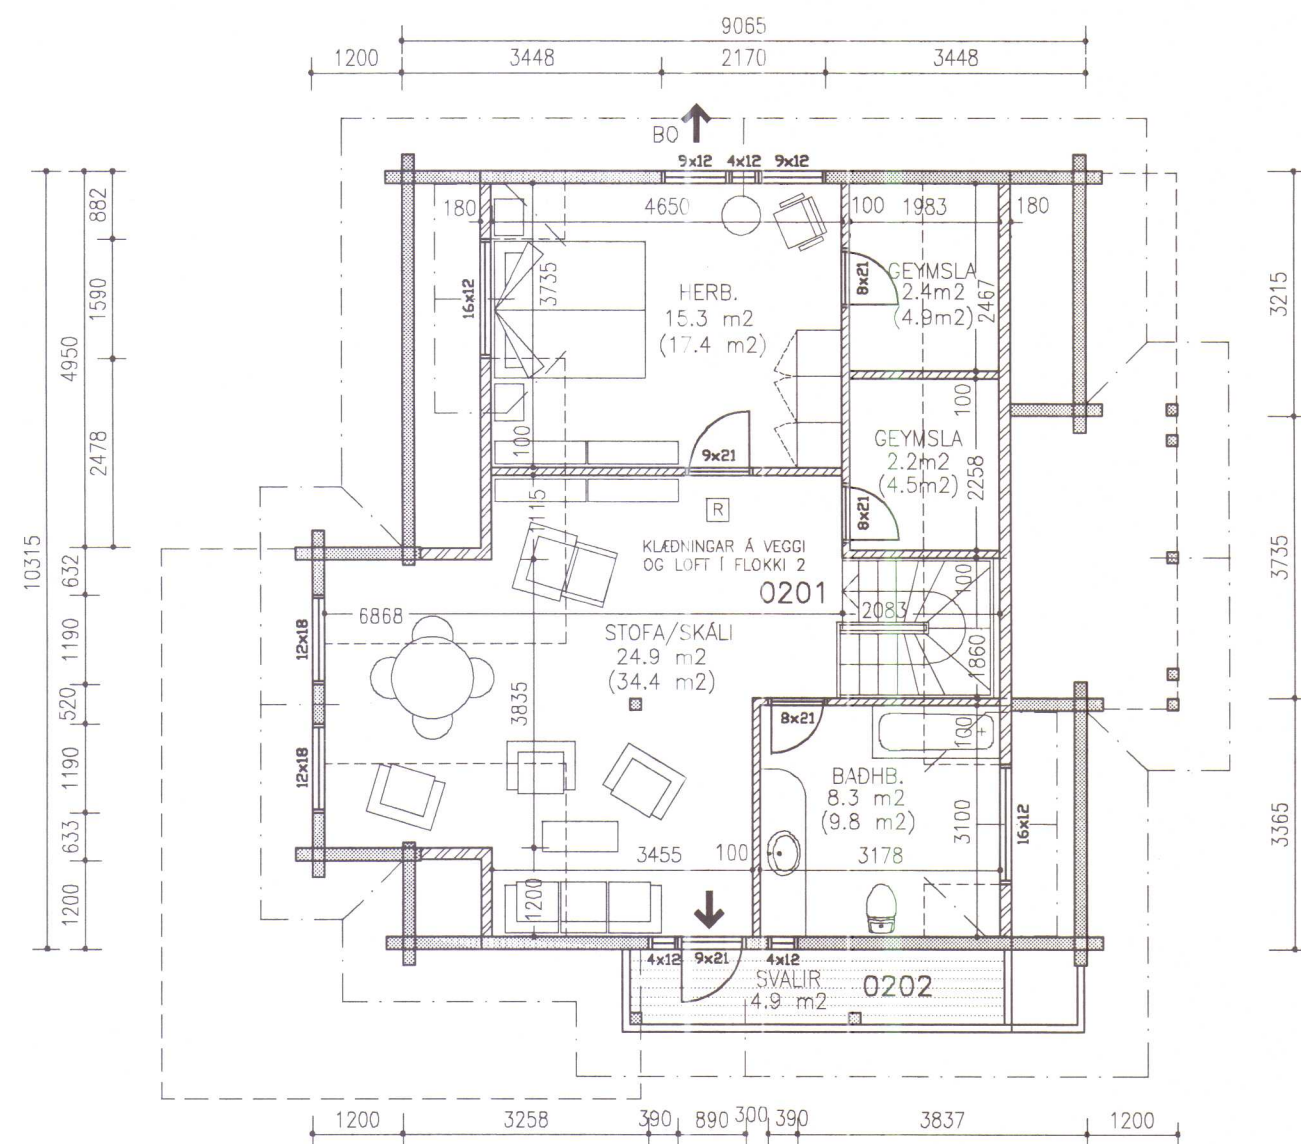

ÍBÚÐARHÚS GRUNNMYND 2. HÆÐ 1:100

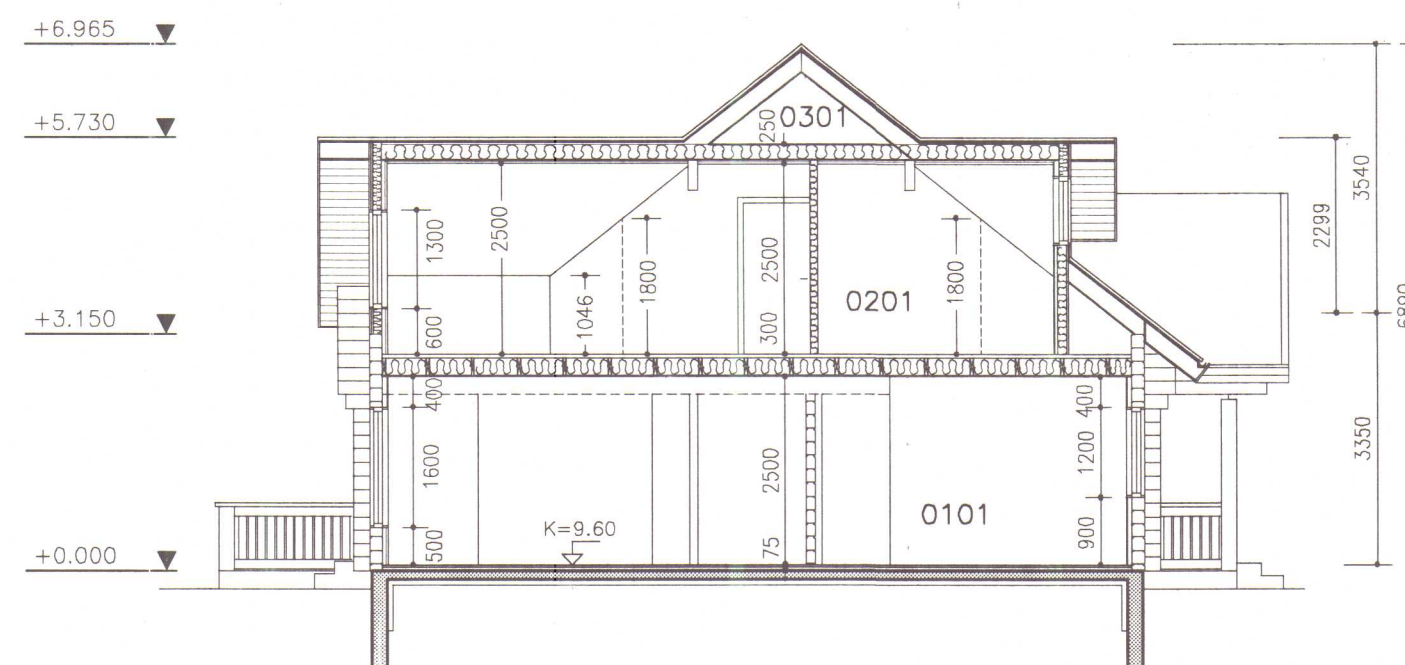

SNID ÍBÚÐARHÚS 1-1 1:100

SAF. Í BYGGINGARNEFND
30. MAÍ 2001
HÚNAÞING
Skipulags- og byggingarfulltrúi.
Hrafnhildur Magnússon

NR. DAGS. BREYTING

SKÝRINGAR

- ÓTVEGGUR ÓR LÍMTRÉBJÁLKUM
165x180 mm, STEINULL 50 mm,
INNRI KLÆDNING Í FLOKKI 2
- ÓTVEGGUR 180 mm
STEINULL 120 mm
- INNVEGGIR ÓR LÍMTRÉ-
BJÁLKUM 113x180 mm
- INNVEGGUR 100 mm
STEINULL 75 mm
KLÆDNING Í FLOKKI 2

MÁLSETNING VÍÐ GLUGGA OG HURDIR ERU Í DESÍM.
ADRAR MÁLSETNINGAR ERU Í MILLÍMETRUM
Á TEIKNINGU ER GEFIN UPP NETTÓ STÆRD RÝMA Í m²
Á EFRI HÆÐ ER NETTÓ STÆRD MED LOFTHÆÐ YFIR
1.8 m, STÆRD INNAN SVIGA ER HEILDARST. GÓLFLATAR
EKKI SKAL MÆLA UPP AF TEIKNINGUM

29/5 '01
SÆMUNDUR EIRIKSSON 261249-2949

LITLI ÓS
531 HVAMMSTANGI



KLÖPP ARKITEKTAR-VERKFRÆÐINGAR EHF
NETHYL 2, PÓSTHÓLF 10050, 110 REYKJAVÍK
SÍMI 577 2277, 699 7747 FAX 577 2280

HEITI TEIKN. GRUNNMYND ÍBÚÐARHÓSS

MÆLIKVARDI 1:100 DAGS. MAÍ 2001

TEIKNING A 002 VERK V 01-309

BREYTING YFIRFARID S.E.

SKANNAD