



Húnaþing vestra

Skipulags- og umhverfisráð

Samþykkt þann


05 JUNI 2014

í sveitarstjórn


Byggingarfulltrúinn í Húnaþingi vestra

16. júní 2014


S. Halld

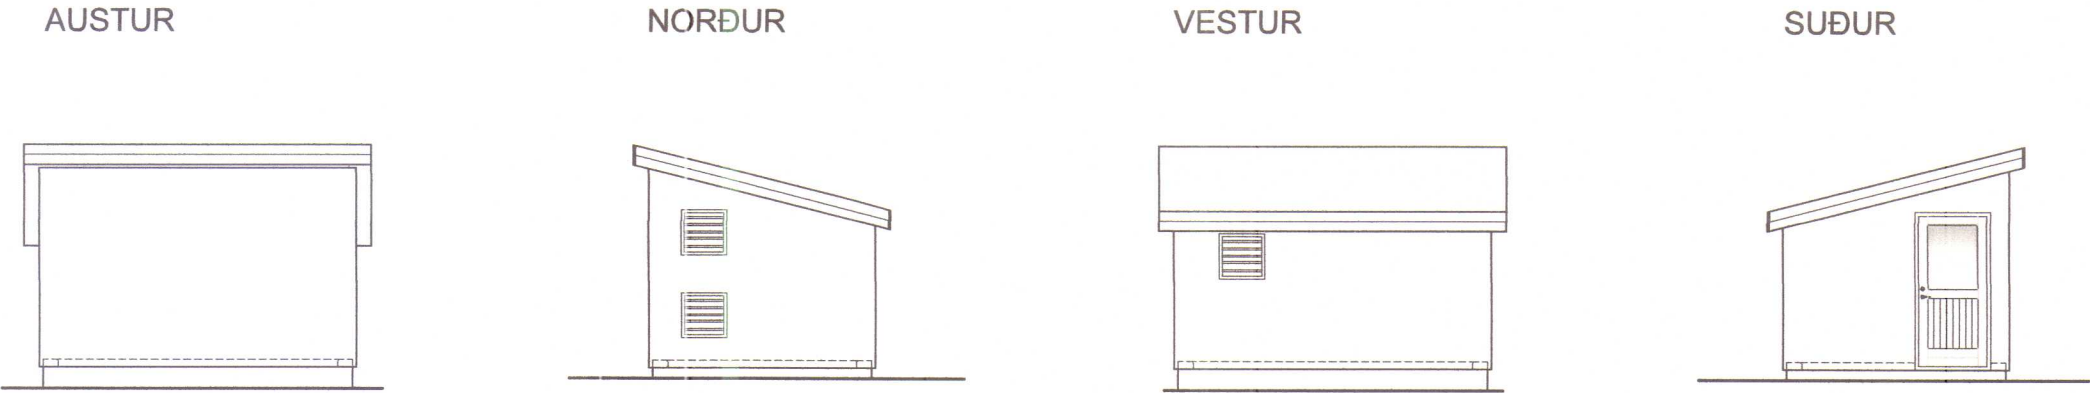

GRUNNMYND-Mkv. 1:100

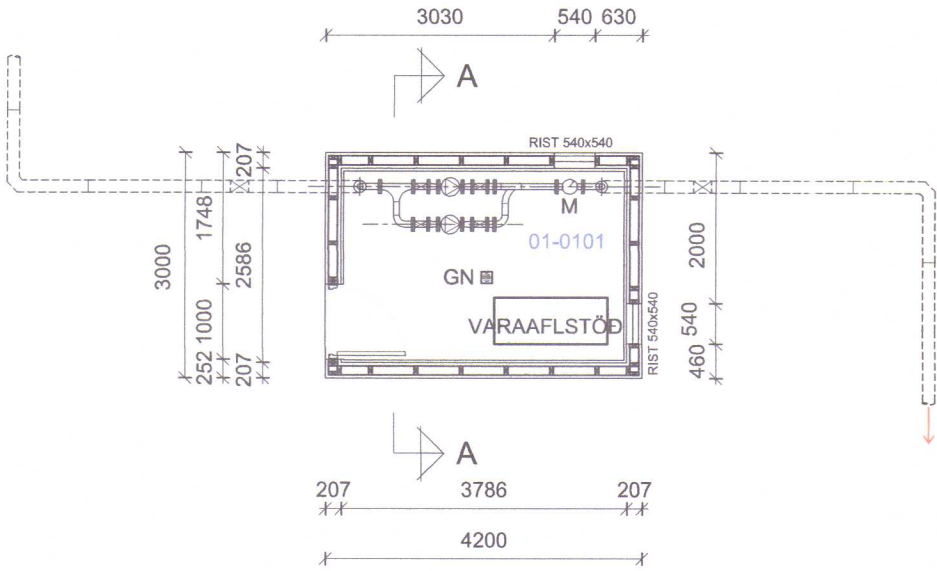

SNIÐ A-Mkv. 1:100

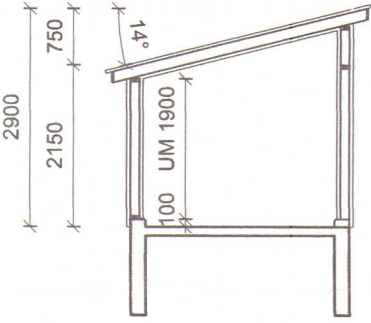

LÝSING:

Byggja á dæluhús hitaveitu á leigulóð í landi Litla - Óss. Í húsinu verður aðaldæla og önnur til vara, einnig verður þar vararafstöð sem fer í gang ef rafmagnið fer af. Sökkjar og botnplata úr járnbentri steinsteypu. Timburgrind í veggjum. Krossviður og lóðréttir listar utan á grind og húsið klætt með sléttum Steniplötum, litur hvítur. Timbursperrur í þaki, borðaklæðning, pappi og bærustál, litur grænn. Allt tréverk utanhúss málað grænt Einangrað í timburgrind í veggjum og lofti með 75 mm steinull. Rakavörn þar innan við og húsið klætt innan með hvíthúðuðum stálpötum með trapisuformi og að hlutatil með hvítum krossvið.

STÆRÐIR :

Dæluhús
Flatarmál brúttó : 12,6m²
Rúmmál brúttó : 32m³

FYLGISKJÖL :

Fylgiskjal með þessum uppdrætti er skráningartafla á rafrænu formi.


AFSTÖÐUMYND mkv. 1:1000



Hnitaskrá lóðar :

- LM1 541179,512 411586,057
- LM2 541186,663 411585,214
- LM3 541187,365 411591,173
- LM4 541180,215 411592,016

SKANNAÐ

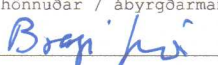STOÐ EHF. VERKFRÆÐISTOFA ADALGATA 21 sími. 453-5050 550 SAUBÁRKRÓKI fax. 453-6021 Netfang: stod@stodehf.is	Verk:		HITAVEITA HÚNAÞINGS VESTRA	
	Verkbáttur:			
	Dæluhús við Litla - Ós - Aðaluppdráttur			
	Unnið fyrir:			Verknr.
	Húnaþing vestra			0506
Áritun hönnuðar / Ábyrgðarmanns  Kt.080353-4219	Hannað:	Teiknað:	Mælikvarði:	Uppdráttur nr.
	Bragi Þór	ÞEP	1:100 1:1000	A-101
	Teikniskrá:			
	0506AM Dæluhús Litla - Ós.dwg		Blaðstærð: A2	
	Útgáfudagur:		Breyting:	Prentað:
30. mar. 2014		Nr. Dags.	30. maí 2014	