
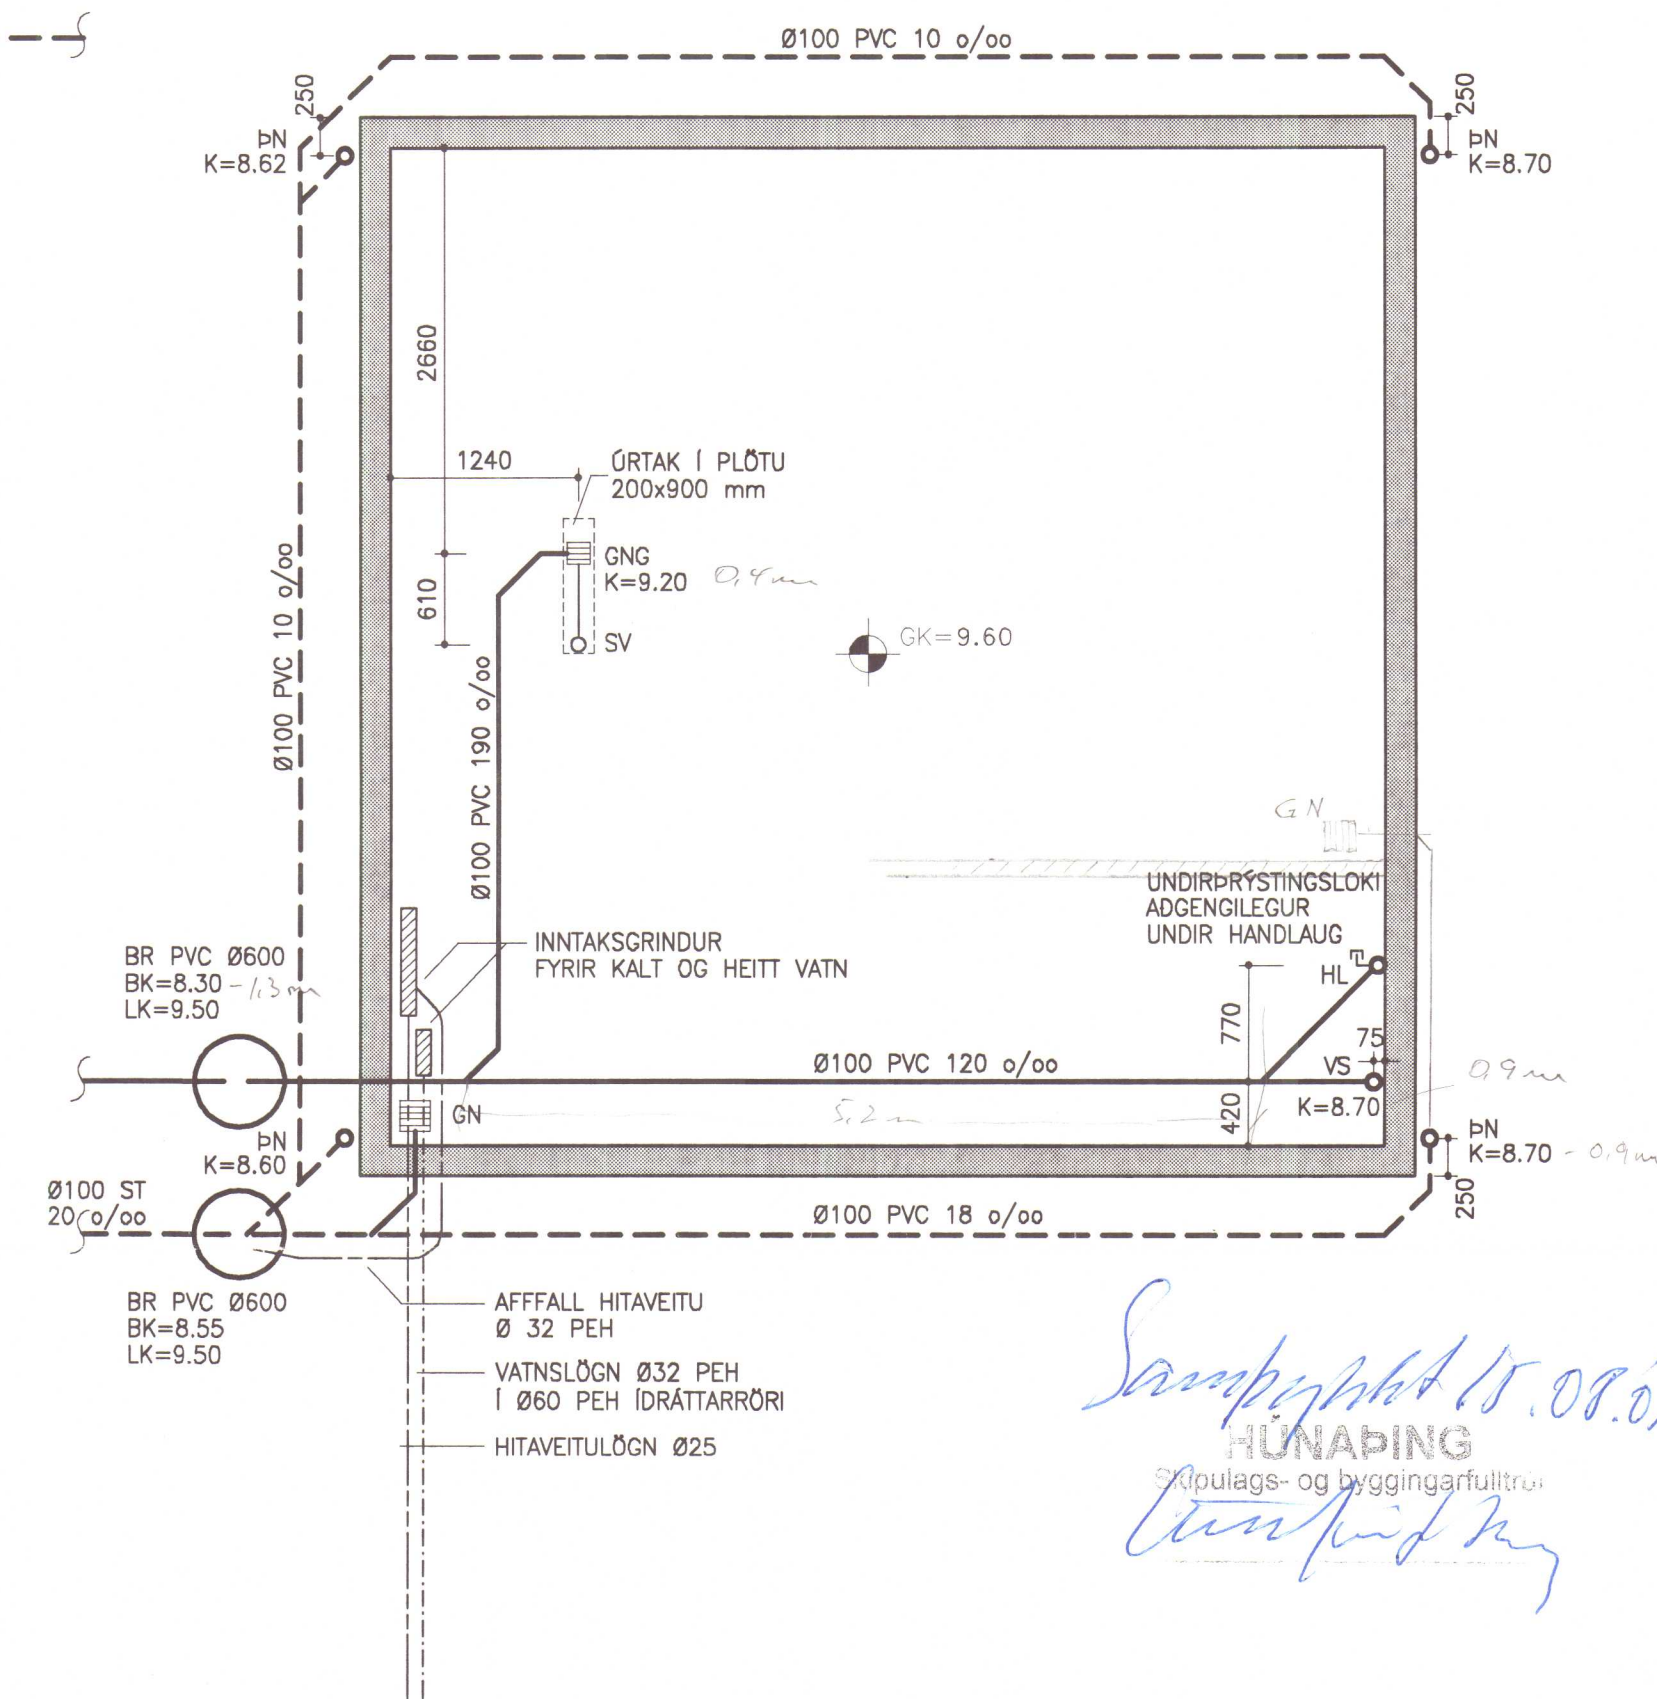


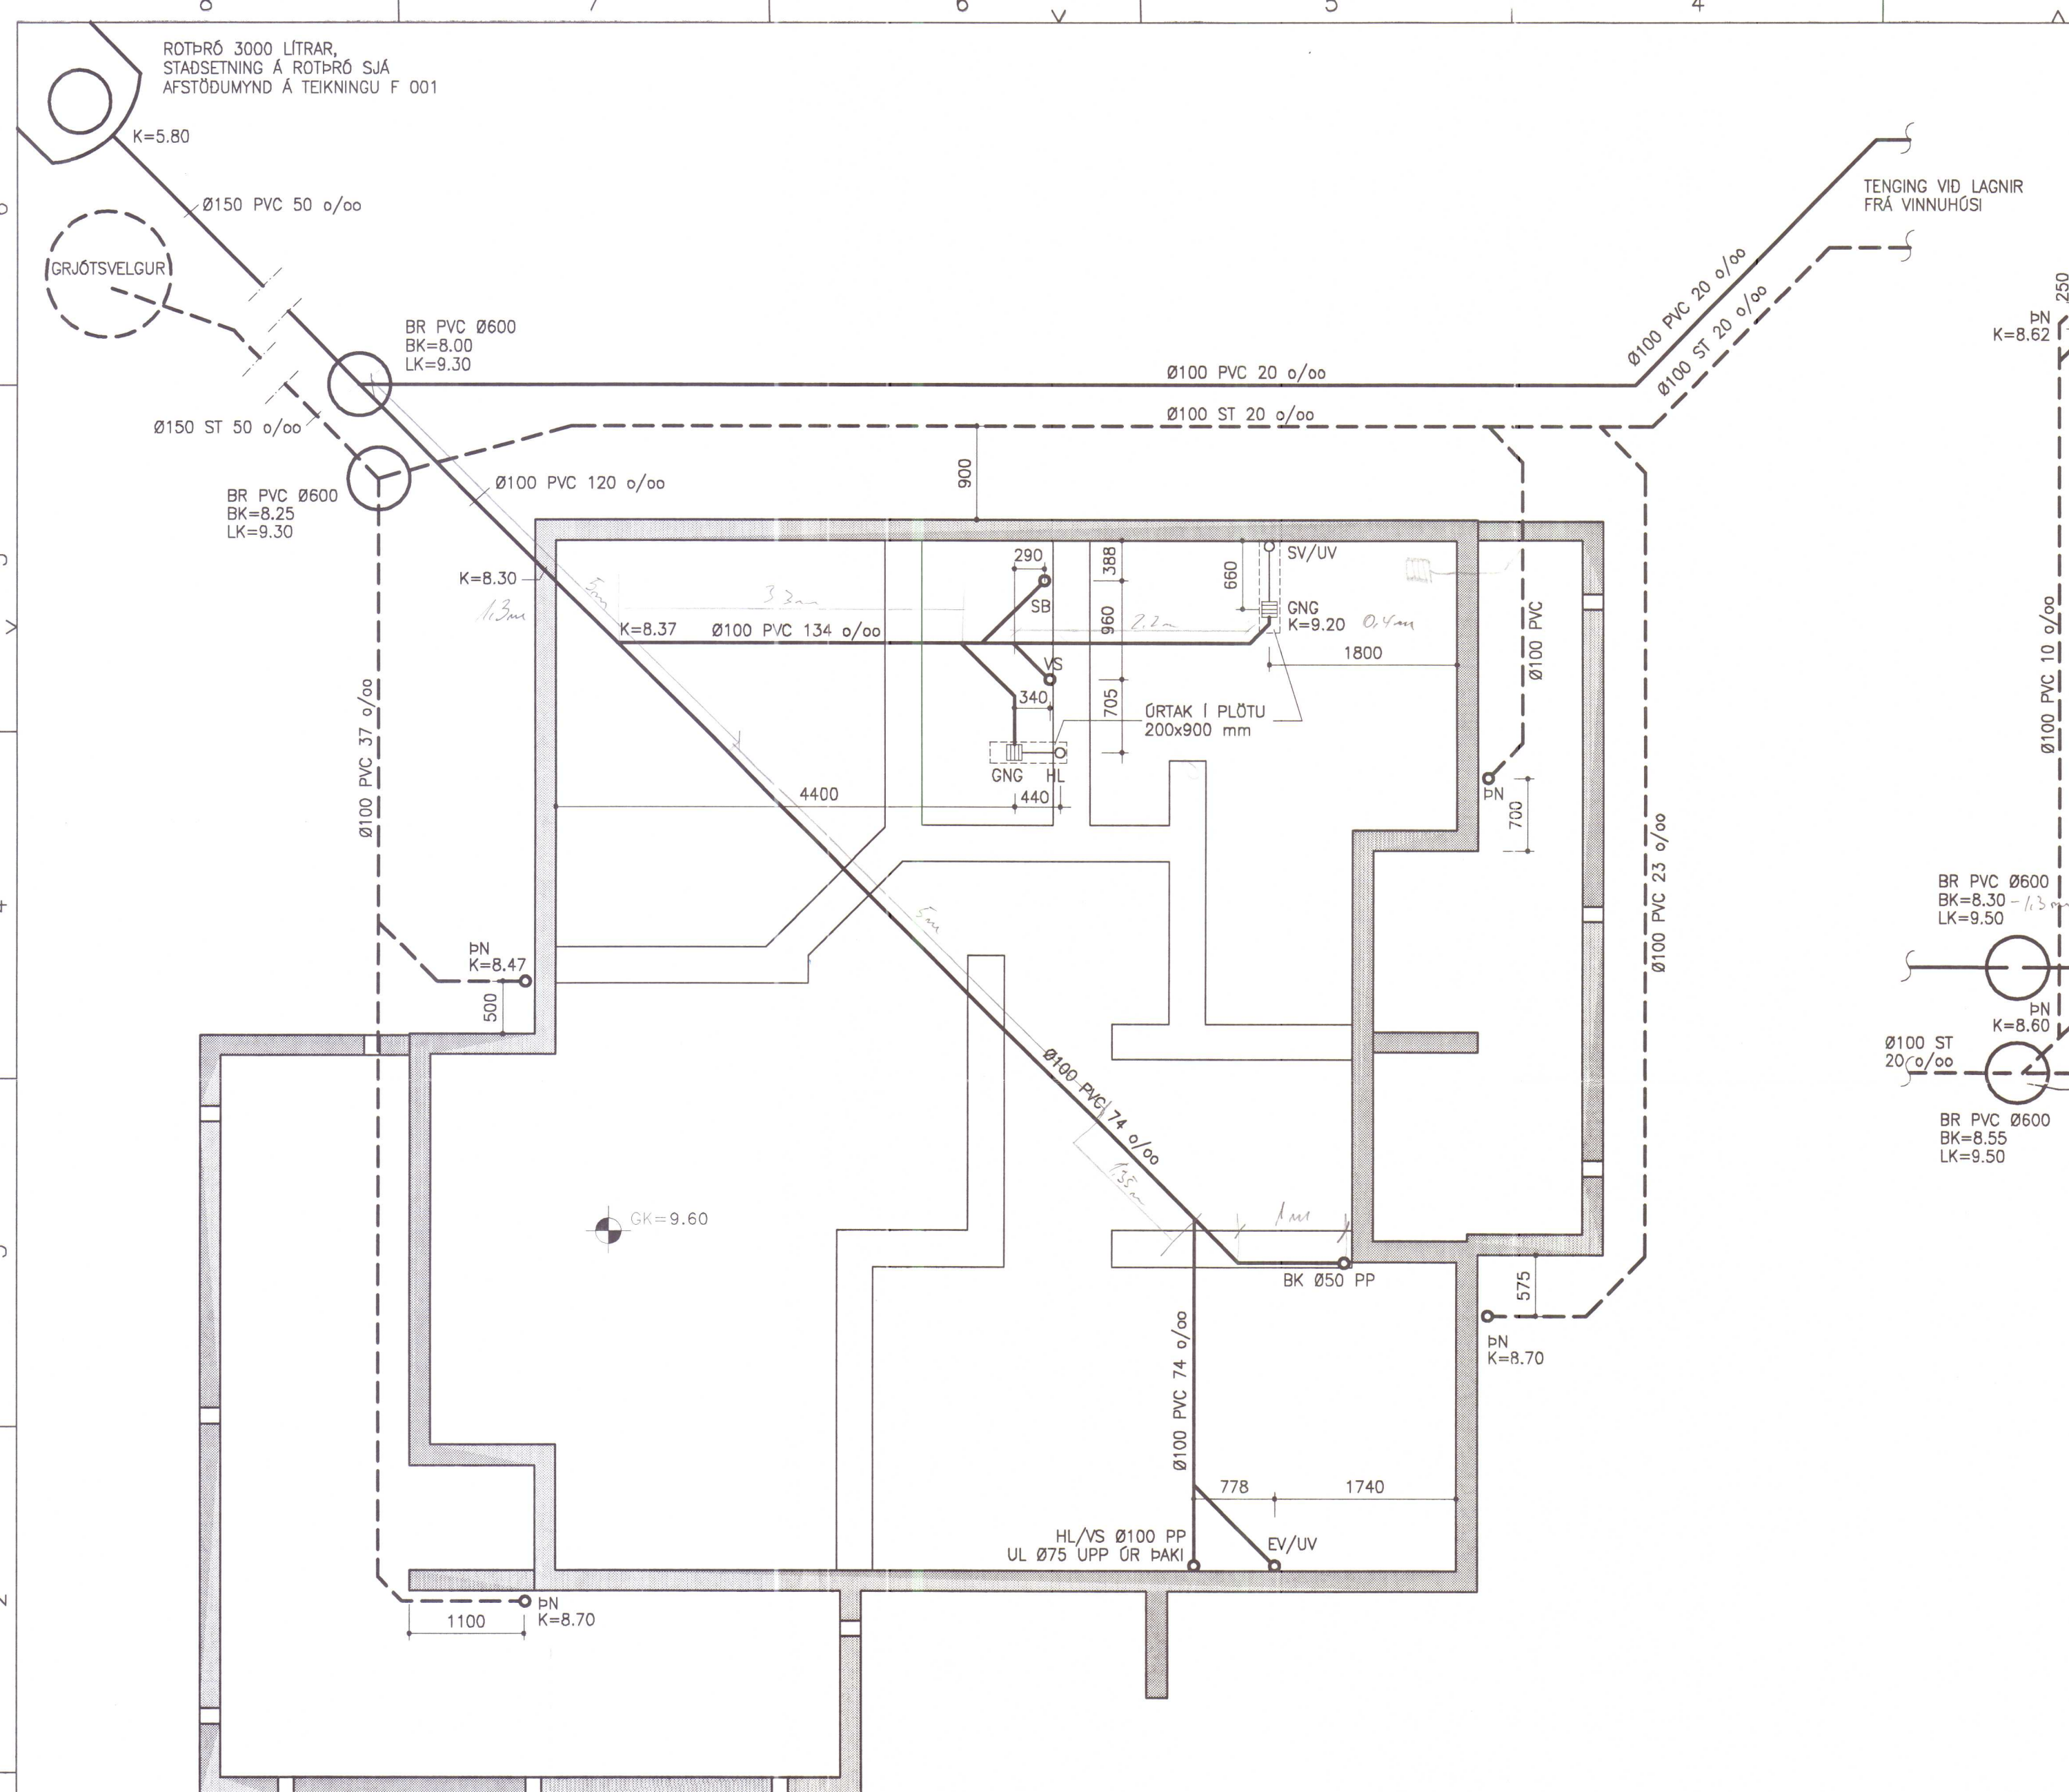

Samþykkt 18.08.01
HUNABING
Skipulags- og byggingarfulltrúi

GRUNNMYND UNDIRSTÖÐUR 1:50
ATH : AFSTAÐA MILLI ÍBÚÐARHÚSS OG VINNUHÚSS
ER EKKI RÉTT Á TEIKNINGU, ÚTSETNING Á
HÚSUM SJÁ TEIKN. A 001

NR. DAGS. BREYTING	SKÝRINGAR :	LITLI ÓS 531 HVAMMSTANGI	 KLÖPP ARKITEKTAR-VERKFRÉÐINGAR EHF NETHYL 2, PÓSTHÓLF 10050, 110 REYKJAVÍK SÍMI 577 2277, 699 7747 FAX 577 2280	HEITI TEIKN. LITLI ÓS FRÁRENNISLAGNIR
				MÆLIKVARDI 1:50 DAGS. JÚLÍ 2001
				TEIKNING F 002 VERK V 01-309
				BREYTING YFIRFARIÐ S.E.

SÆMUNDUR EIRÍKSSON 261249-2949