

HITALÖGN SKÝRINGAR

———— TÁKNAR FRAMRÁSARLÖGN
----- TÁKNAR BAKRÁSARLÖGN

PIPUR Í GÓLFHITALÖGNUM SKULU VERA PEX RÖR MED SÚREFNISKÁPU ÞVERMÁL OG MILLIBÍL RÖRA ER GEFID UPP Á GRUNNMYND, ÞRÝSTIÐOL Á PÍPUM SKAL VERA VIÐ 60°C VIÐ 4.5 bar 50 ÁR PÍPUR SKAL FESTA OFAN Á STEYPTA PLÖTU MED FESTIBORDUM MILLIBÍL MILLI FESTINGA 0.5 m – 1.0 m GÓLFHITALAGNIR SKULU ÞRÝSTIÐRÓFADAR SAMKVÆMT LEIDBEININGUM FRAMLEIDANDA RÖRANNA

OFNALAGNIR Í VINNUHÚSI OG Á EFRI HÆÐ ÍBÚÐARHÚSS SKULU VERA PEX RÖR LÖGD Í FÓÐURRÖR Í STEYPTA GÓLFPLÖTU VINNUHÚSS OG Í MILLIGÓLF ÍB.HÚSS, INNRI ÞVERMÁL RÖRA ERU GEFIN UPP Á TEIKNINGUM. PÍPUR OG TENGI SKULU VERA MED RB-VOTTUN


ÞRÝSTIÐRÓFA SKAL OFNALAGNIR MED 9 Bar SAMKVÆMT LEIDBEININGUM FRAMLEIDANDA RÖRANNA

Á HVERN OFN KOMI STILLITÉ, LOFTSKRÚFA OG HITANEMI STAÐSETNING OG GERÐIR SJÁ OFNATÖFLU

HITAFALL FYRIR HITAVEITU ER 40 GRÁÐUR C

EFNI OG VINNA SKAL VERA Í SAMRÆMI VIÐ GILDANDI REGLUGERÐIR OG STAÐLA UM HEITAVATNSLAGNIR OG SKULU PÍPUR OG TENGISTYKKI VERA MED RB-VOTTUN

TENGING HITAVEITUGRIND

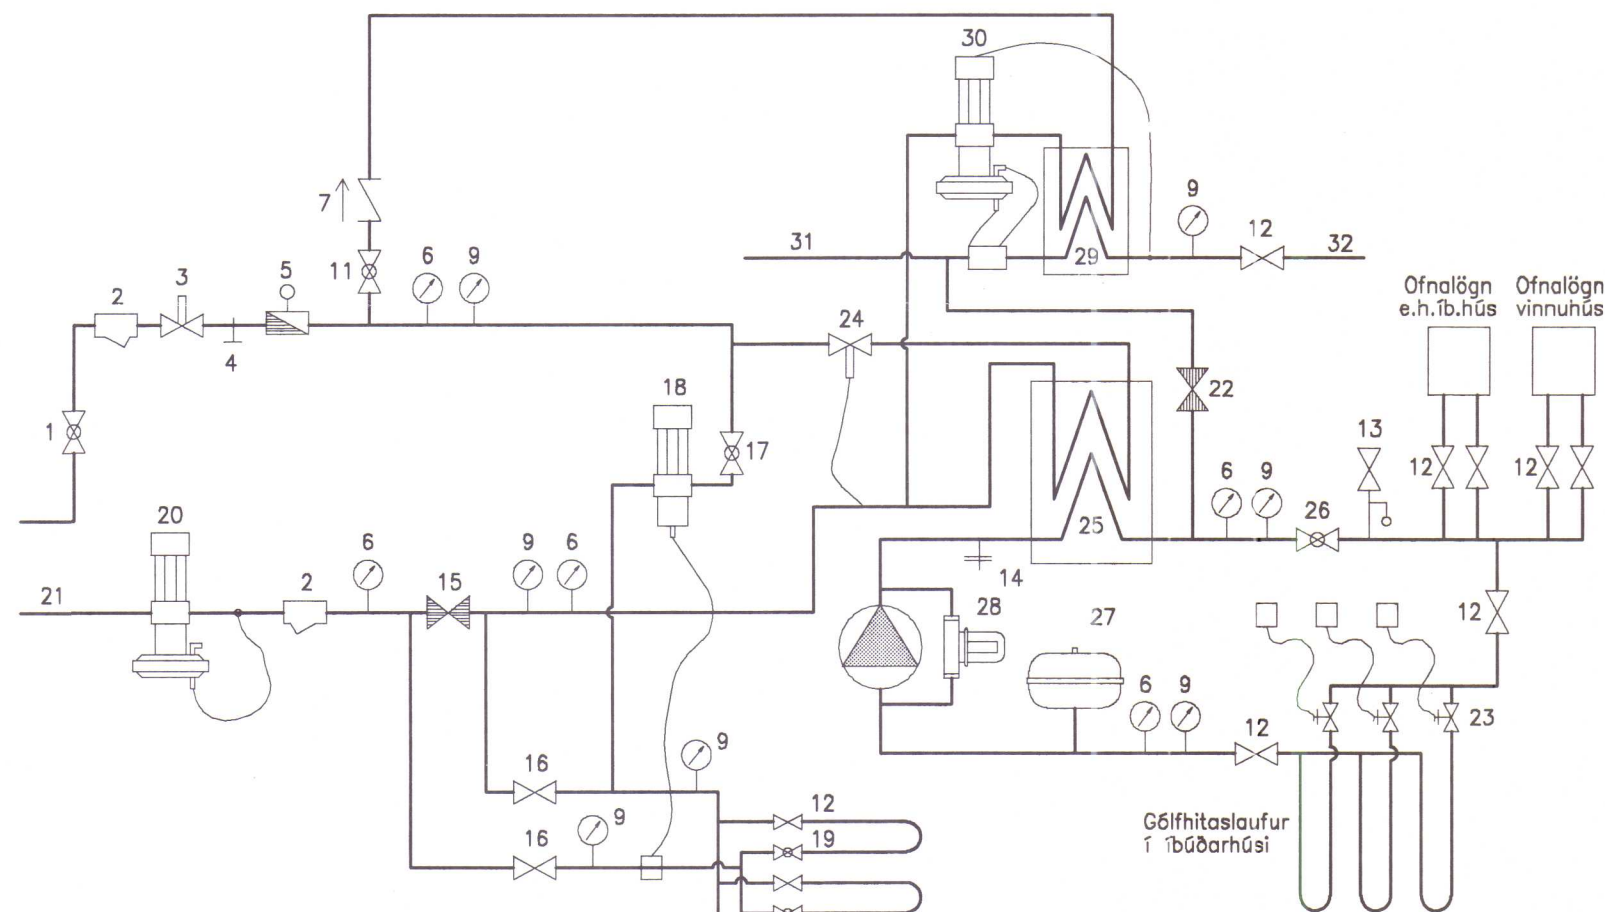

- 1 INNTAK HITAVEITU / HÖFUÐLOKI
- 2 SÍA
- 3 RENNSLISHEMILL
- 4 MÆLITÉ
- 5 RENNSLISMÆLIR
- 6 ÞRÝSTIMÆLIR
- 7 EINSTREYMISLOKI
- 8 HITAMÆLIR
- 9 HÖFUÐLOKI HEITT NEYSLUVATN
- 10 ÞJÓNUSTULOKI
- 11 ÖRYGGISLOKI
- 12 TÆMING
- 13 FRAMHJÁHLAUPSLOKI SNJÓBRÆÐSLA
- 14 ÞJÓNUSTULOKI SNJÓBRÆÐSLA
- 15 STILLILOKI INNSPÝTING SNJÓBRÆÐSLA
- 16 HITASTÝRÐUR LOKI INNSPÝTING SNJÓBRÆÐSLA
- 17 STILLILOKI SNJÓBRÆÐSLA
- 18 MÓTSTÖÐULOKI

- 21 FRÁRENNSLI
- 22 ÁFYLLING LOKAÐ KERFI
- 23 SEGULLOKAR VIÐ TENGISTU / TERMOSTAT Í VIÐKOMANDI HERBERGI
- 24 HITASTÝRÐUR LOKI VARMASKIPTIR
- 25 VARMASKIPTIR HITAKERFI
- 26 STRENGLOKI HRINGRÁS HITAKERFI
- 27 ÞENSLUKÖTUR
- 28 HRINGRÁSARDELA MED ÞRÝSTILÉTTIR 0.25 L/S
- 29 VARMASKIPTIR NEYSLUVATN
- 30 HITA- OG ÞRÝSTISTÝRÐUR LOKI
- 31 KALT VATN
- 32 HEITT NEYSLUVATN

VATNSLÖGN SKÝRINGAR

----- TÁKNAR KALT NEYSLUVATN
----- TÁKNAR HEITT NEYSLUVATN


VATNSLAGNIR SKULU VERA PEX RÖR LÖGD Í FÓÐURRÖR Í STEYPTA PLÖTU, INNRI ÞVERMÁL RÖRA ERU GEFIN UPP Á TEIKNINGUM. PÍPUR OG TENGI SKULU VERA MED RB-VOTTUN

ÞRÝSTIÐRÓFA SKAL VATNSLAGNIR MED 15 Bar SAMKVÆMT LEIDBEININGUM FRAMLEIDANDA RÖRANNA

KALT VATN UTANHÚSS SKAL VERA HEIL FEH-PLASTPÍPA DREGIN Í ÍDRATTARRÖR FRÁ TENGISTAD Í GÖTU AD SPINDLI VIÐ HÚSVEGG. ÍDRATTARRÖR SKAL LEGGJA Í 150 mm SANDLAG, FÝLLA SKAL MED SANDI 300 mm YFIR OG UMHVÆFIS RÖRID. DÝPT Á LÖGN SKAL VERA 1.2 m FRÁ ENDANLEGU JARÐVEGSYFIRBORDI

EFNI OG VINNA SKAL VERA Í SAMRÆMI VIÐ GILDANDI REGLUGERÐIR OG STAÐLA UM HEITAVATNSLAGNIR OG SKULU PÍPUR OG TENGISTYKKI VERA MED RB-VOTTUN

TENGING VATNSVEITUGRIND

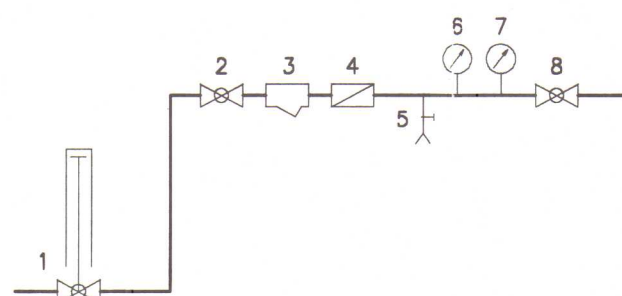

- 1 HEIMÆÐARLOKI MED SPINDLI UPP ÚR JÖRD
- 2 KÚLULOKI, INNTAKSLOKI
- 3 SÍA
- 4 MÆLIR (EDA RÝMI FYRIR MÆLIR)
- 5 TÆMING
- 6 ÞRÝSTIMÆLIR
- 7 HITAMÆLIR
- 8 KÚLULOKI

ALMENNAR SKÝRINGAR

EV ELDHÚSVASKUR
SB STEYPIBÁÐ
BK BADKAR
HL HANDLAUG
VS VATNSSALERNI
PS ÞVAGSKÁL
RV RÆSTIVASKUR
ÞV ÞVOTTAVÉL
UV UPPÞVOTTAVÉL
SK SLÖNGUKRANI
GN GÓLFNIDURFALL
GNG GÓLFNIDURFALL MED GEGNUSTREYMI
PN ÞAKNIDURFALL
UPL UNDIRÞRÝSTINGSLOKI
LR LOFTRÆSTING
BR BRUNNUR
LP LOFTPÓÐI (Á VATNSLÖGN)
PVC PLASTRÖR POLYVINYLCHLORID
PP PLASTRÖR POLYPROPYLEN
PEH PLASTRÖR POLYETHYLEN
ST STEINRÖR
Ø 100 ÞVERMÁL Á RÖRI 100 mm
20 o/oo HALLI Á RÖRI 20 mm Á 1.0 m
PN LÖGN FER NIÐUR
PU LÖGN FER UPP
IE LÖGN LIGGUR Í EINANGRUN VEGGAR
IV LÖGN LIGGUR Í VEGG
AV LÖGN LIGGUR UTAN Á VEGG
UL LÖGN LIGGUR UNDIR LOFTPLÖTU
YL LÖGN LIGGUR YFIR LOFTI
YD LÖGN LIGGUR YFIR DYRAPI

FRÁRENNSLISLÖGN SKÝRINGAR

———— TÁKNAR FRÁRENNSLISLÖGN
----- TÁKNAR REGNVATNSLÖGN
----- TÁKNAR JARÐVATNSLÖGN

STERÐ OG GERÐIR GRUNNLAGNA ERU SÝNDAR Á TEIKNINGUM. RÖRASTERÐIR INNRA ÞVERMÁL Í mm

LAGNIR OFAN BOTNPLÖTU ERU PP RÖR NEMA ANNAD SÉ TEKID FRAM Á TEIKNINGUM

ALLAR FRÁRENNSLISLAGNIR Í GRUNNI SKAL LEGGJA MED MINNST 20 o/oo HALLA. MESTI HALLI LAGNA 300 o/oo


FARA SKAL EFTIR LEIDBEININGUM Í ÍST 65 UM LAGNASKURDI OG FRÁGANG Á LÖGNUM Í ÞEIM

KÓTAR Á RÖRUM MIÐAST VIÐ RÖRBOTN

UNDIR PÍPUR KEMUR 150 mm SANDLAG SEM ÞJAPPAST VANDLEGA, HÆÐ SANDLAGS SKAL VERA UNDIR BELG RÖRANNA OG SKAL TAKA ÚR FYRIR MÖFFUM RÖRANNA EFTIR ÞJÖPPUN

YFIR OG UMHVÆFIS JARÐVATNSLAGNIR SKAL SETJA SJÁVARMÖL NR 1 STEINASTÆRÐ 7 – 30 mm, LAGÞYKKT 150 mm

ALLT LAGNAEFNI, PÍPUR OG TENGI, SKAL VERA MED RB-VOTTUN

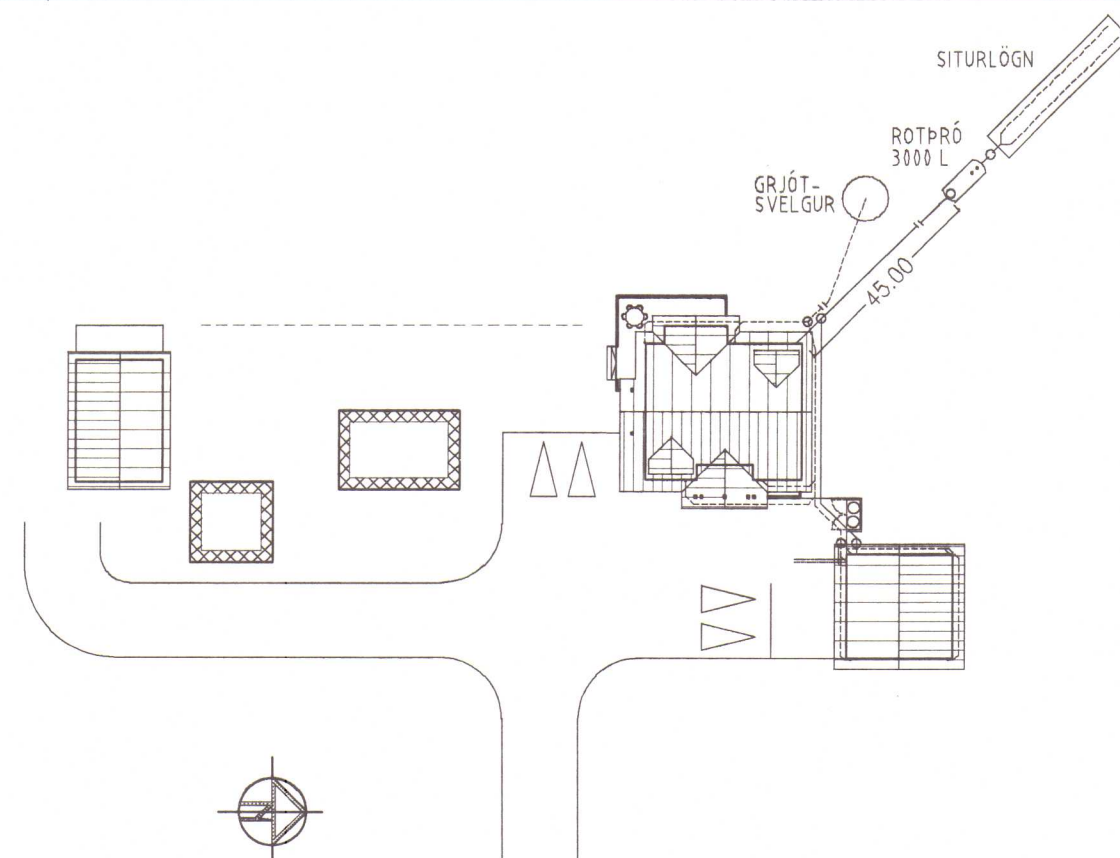

AFSTÖÐUMYND 1:500

Samþykkt 15.08.01
HÚNAÞING
Skipulags- og byggingarfulltrúi
Linnfari Jón Þorgeirsson

NR. DAGS. BREYTING

SKÝRINGAR

LITLI ÓS
531 HVAMMSTANGI



KLÖPP ARKITEKTAR-VERKFRÆÐINGAR EHF
NETHYL 2, PÓSTHÓLF 10050, 110 REYKJAVÍK
SÍMI 577 2277, 699 7747 FAX 577 2280

HEITI TEIKN. LITLI ÓS
LAGNIR – SKÝRINGAR

MELIKVARDI _____ DAGS. JÚLÍ 2001

TEIKNING B 001 VERK V 01-309

BREYTING _____ YFIRFARID S.E.