


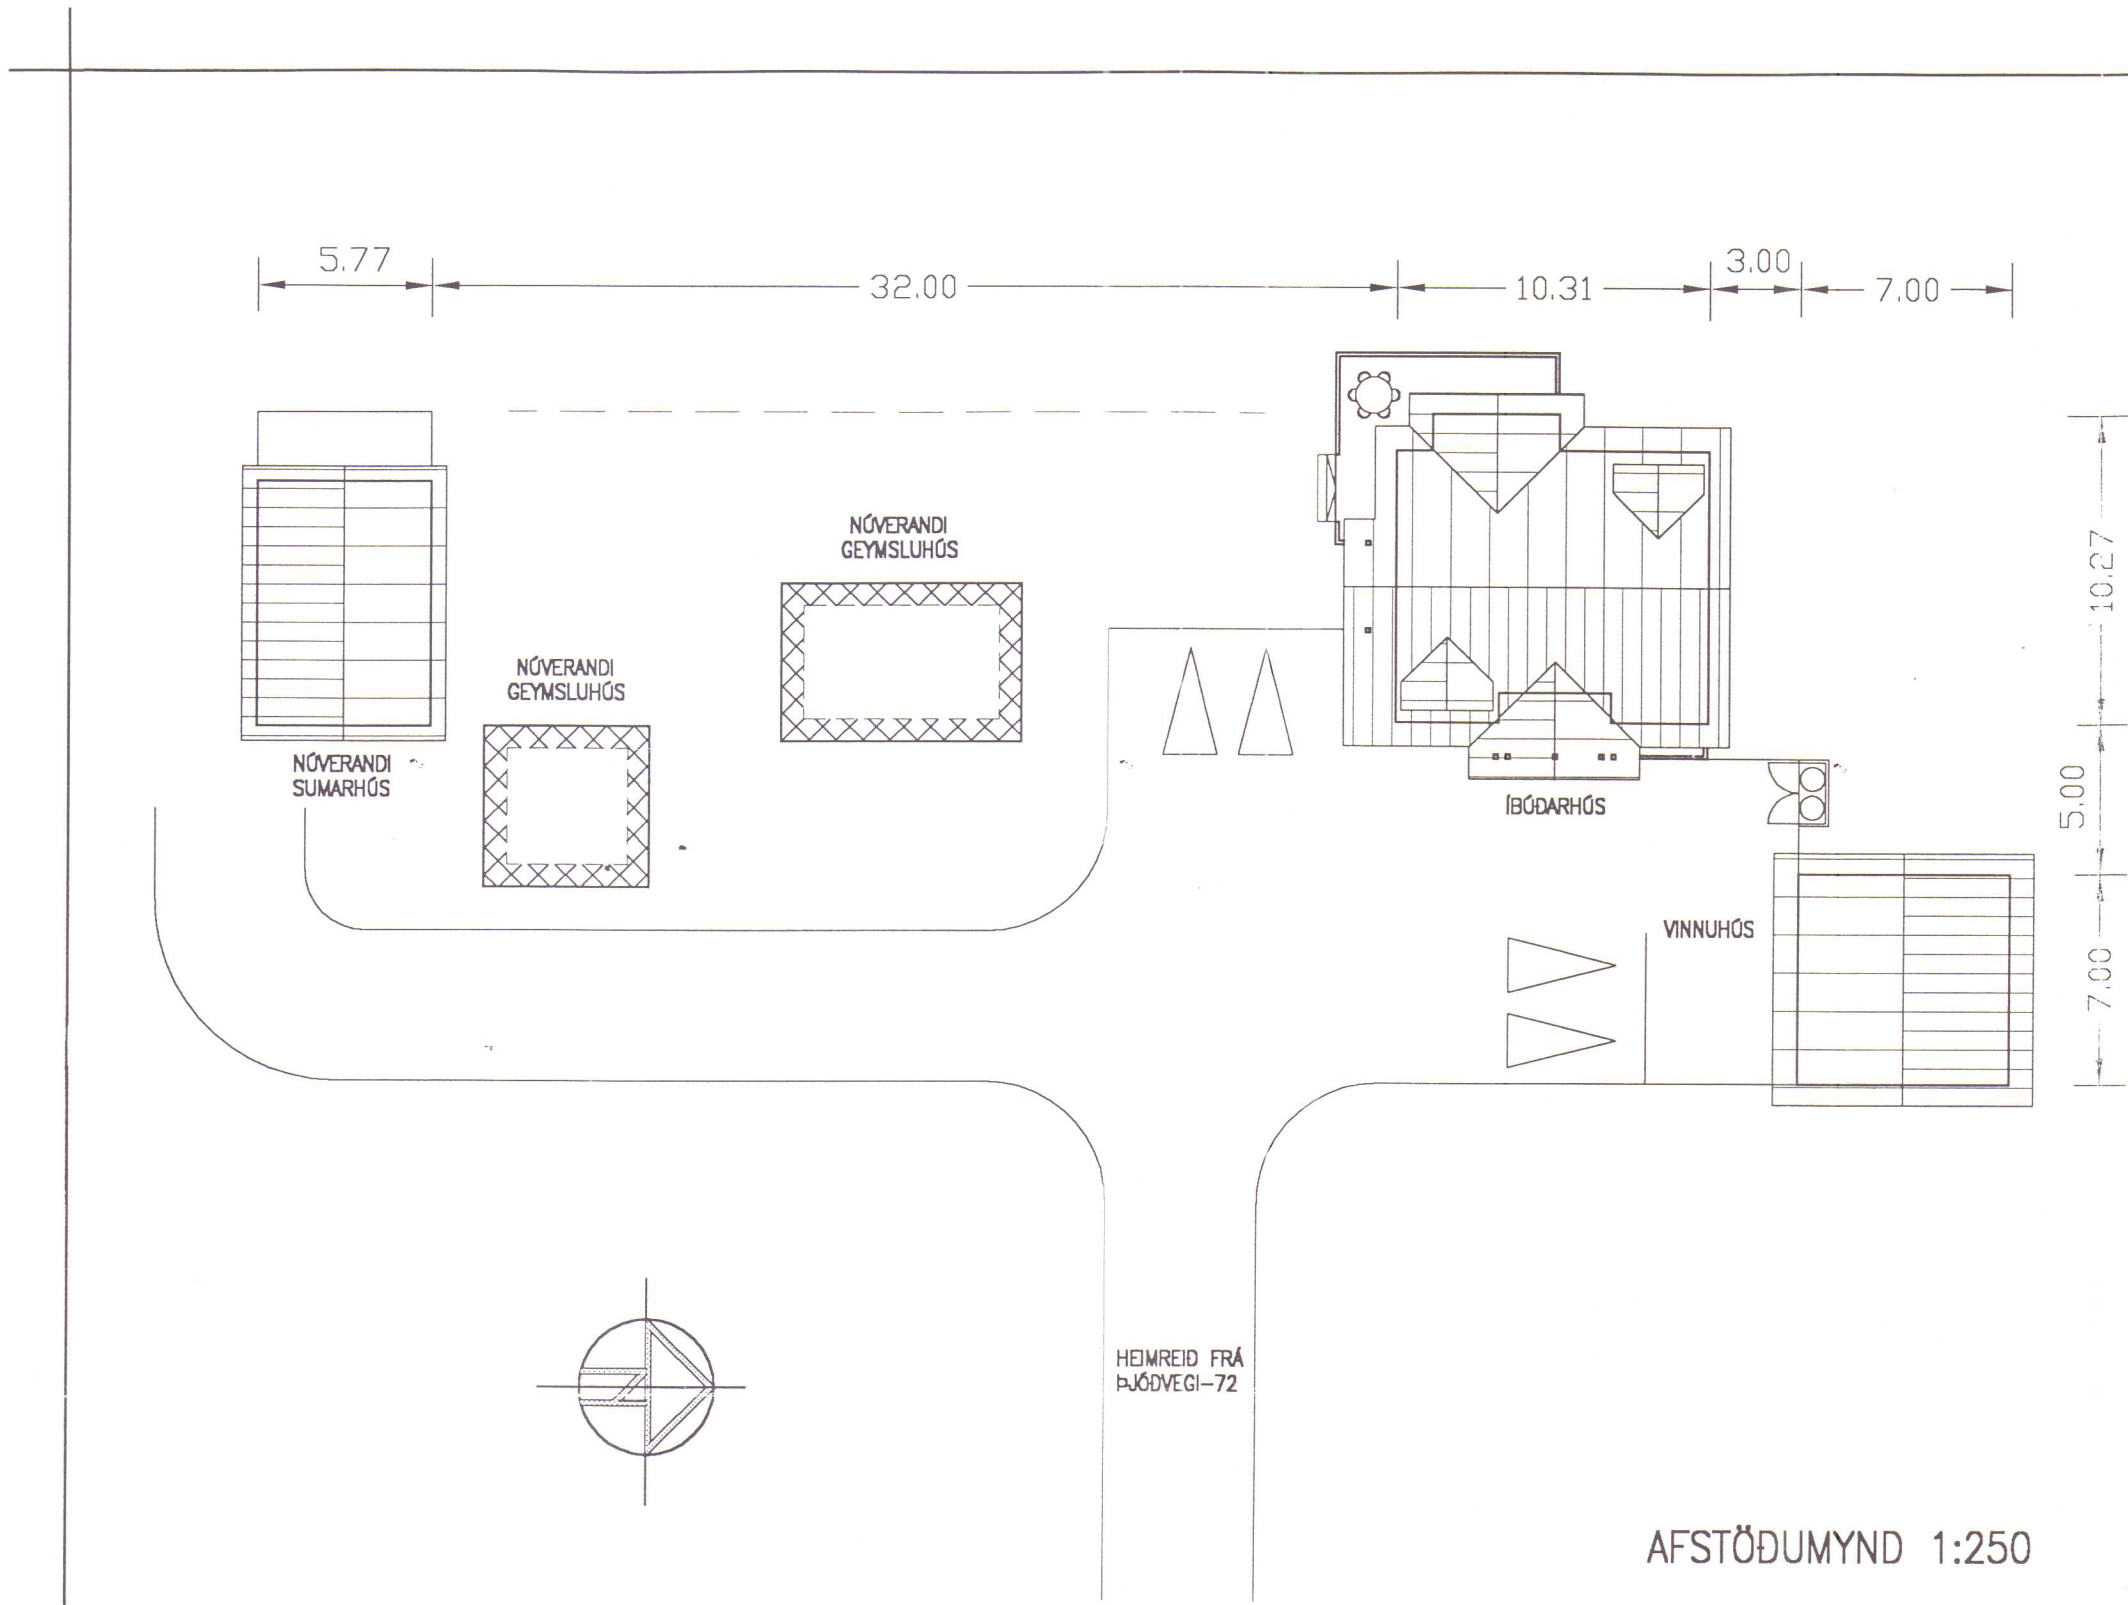

Skráningartafla: Litli Ós, Hvammstanga					Skrásetjari: Gunnar Órn Steingrímsson												
Landnúmer: 1					Kennitala: 041056-4799												
Matshlutanúmer: 01					Dags.: 6.6.2001												
Uppskipting og lýsing					Stærðir												
D0	D1	D2	D3	D4	D5	D5M	D6	D7	D8	D9	D10a	D10b	D11	D12	D16	Reiknitala	D17
Lokun	Rými hæð-röð	Notkun texti	Höfuð-flokkun	Eignar-hald	Botnflokkur m²	Milliflokkur m²	Stigar m²	Op m²	Brutflokkur m²	Brutflokkur sh < 1,8	Salarhæð min	Salarhæð max	Brutto rúmmál m³	Nettoflokkur m²	Birt flatarmál m²	Skipptarúmmál	Skipptarúmmál m³
		Matshluti			214,4	0,0	3,9	3,9	177,8	24,1			503,0	152,6	153,7		393,678
		Botn											19,0				
	01	1. hæð			94,8	0,0	3,9	0,0	94,8	0,0			265,4	81,3	94,8		
A	0101	Íbúð	N	0101	94,8		3,9		94,8		2,80	2,80	265,4	81,3	94,8	2,80	227,640
	02	2. hæð			86,9	0,0	0,0	3,9	83,0	24,1			196,7	71,3	58,9		
A	0201	Íbúð	N	0101	86,9			3,9	83,0	24,1	0,55	2,75	196,7	71,3	58,9	2,26	161,138
B	0202	Svalir	S	0101	4,9				4,9							1,00	4,900
	03	Þak			32,7	0,0	0,0	0,0	0,0	0,0			21,9	0,0	0,0		
A	0301	Þakrými	F	0101	32,7								21,9				
Athugasemdir																	
Sameignir sumra																	
Eignarhald																	
	Eignar-hald	Notkun texti	Birt flatarmál m²	Skipptarúmmál m³	Sereign m²	Sereign og sameign m²											
	0101	Íbúð	153,7	393,678	393,678												
	Alls		153,7	393,678	393,678												

Skráningartafla: Litli Ós, Hvammstanga					Skrásetjari: Gunnar Órn Steingrímsson												
Landnúmer: 02					Kennitala: 041056-4799												
Matshlutanúmer: 02					Dags.: 6.6.2001												
Uppskipting og lýsing					Stærðir												
D0	D1	D2	D3	D4	D5	D5M	D6	D7	D8	D9	D10a	D10b	D11	D12	D16	Reiknitala	D17
Lokun	Rými hæð-röð	Notkun texti	Höfuð-flokkun	Eignar-hald	Botnflokkur m²	Milliflokkur m²	Stigar m²	Op m²	Brutflokkur m²	Brutflokkur sh < 1,8	Salarhæð min	Salarhæð max	Brutto rúmmál m³	Nettoflokkur m²	Birt flatarmál m²	Skipptarúmmál	Skipptarúmmál m³
		Matshluti			98,0	0,0	0,0	0,0	49,0	0,0			223,7	43,9	49,0		131,700
		Botn											9,8				
	01	1. hæð			49,0	0,0	0,0	0,0	49,0	0,0			147,0	43,9	49,0		
A	0101	Vinnustofa	N	0101	49,0				49,0		3,00	3,00	147,0	43,9	49,0	3,00	131,700
	02	Þak			49,0	0,0	0,0	0,0	0,0	0,0			66,9	0,0	0,0		
A	0201	Þak	F	0101	49,0								66,9				
Athugasemdir																	
Sameignir sumra																	
Eignarhald																	
	Eignar-hald	Notkun texti	Birt flatarmál m²	Skipptarúmmál m³	Sereign m²	Sereign og sameign m²											
	0101	Vinnustofa	49,0	131,700	131,700												
	Alls		49,0	131,700	131,700												

BYGGINGARLÝSING ÍBÚÐARHÚSS

ÚTVEGGIR ERU BYGGDIR ÚR TIMBURBJÁLKUM. ÞAK, OG INNVEGGIR ERU BYGGDIR ÚR TIMBRI
HÚSID STENDUR Á STEYPTUM UNDIRSTÖÐUM MED STEYPTRI GÓLFPLÖTU

UPPBYGGING STEYPT GÓLF :

GÓLFEFNI
NÓTUÐ GÓLFBORD 28 mm
LEKTUR, STEINULL 50 mm
STEYPT PLATA 120 mm
PLASTEINANGRUN 75 mm UNDIR PLÖTU
PLASTEINANGRUN 75 mm MED SÖKKULVEGGJUM
ÞJÖPPUÐ FYLLING
LEIDNITAP 0,3 W/m² C

UPPBYGGING BJÁLKAÚTVEGGIR :

LÍMTRÉBJÁLKAR 165x180 mm
VINDPAPPI
GRIND OG STEINULL 50 mm
RAKAVARNARLAG
INNRI KLÆDNING Í FLOKKI 2
K-GLER Í GLUGGUM, LEIDNITAP 2,0 W/m² C
HURDIR, LEIDNITAP 2,0 W/m² C
ÚTVEGGUR LEIDNITAP 0,33 W/m² C

UPPBYGGING ÞAKS :

ÞAKSTÁL Í FLOKKI T
ÞAKPAPPI
BORDAKLÆDNING 19 mm
KRAFTSPERRUR c/c 900 mm
STEINULL 200 mm
RAKAVARNARLAG
RAFLAGNAGRIND
LOFTAKLÆDNING Í FLOKKI 2
LEIDNITAP 0,19 W/m² C

STÆRD ÍBÚÐARHÚSS

1. HÆÐ 94,8 m²
2. HÆÐ 83,0 m²
SAMTALS 177,8 m² 503,0 m³
BIRT FLATARMÁL 152,6 m²

BYGGINGARLÝSING VINNUHÚSS

ÚTVEGGIR ERU BYGGDIR ÚR TIMBURBJÁLKUM. ÞAK, OG INNVEGGIR ERU BYGGDIR ÚR TIMBRI
HÚSID STENDUR Á STEYPTUM UNDIRSTÖÐUM MED STEYPTRI GÓLFPLÖTU

UPPBYGGING STEYPT GÓLF :

GÓLFEFNI
STEYPT PLATA 120 mm
PLASTEINANGRUN 75 mm UNDIR PLÖTU
PLASTEINANGRUN 75 mm MED SÖKKULVEGGJUM
ÞJÖPPUÐ FYLLING
LEIDNITAP 0,3 W/m² C

UPPBYGGING BJÁLKAÚTVEGGIR :

LÍMTRÉBJÁLKAR 134x180 mm
K-GLER Í GLUGGUM, LEIDNITAP 2,0 W/m² C
HURDIR, LEIDNITAP 2,0 W/m² C
ÚTVEGGUR LEIDNITAP 0,78 W/m² C

UPPBYGGING ÞAKS :

ÞAKSTÁL Í FLOKKI T
ÞAKPAPPI
BORDAKLÆDNING 19 mm
KRAFTSPERRUR c/c 900 mm
STEINULL 200 mm
RAKAVARNARLAG
RAFLAGNAGRIND
LOFTAKLÆDNING Í FLOKKI 2
LEIDNITAP 0,19 W/m² C

STÆRD VINNUHÚSS

VINNUHÚS 49,0 m² 223,7 m³
SAMTALS 49,0 m² 223,7 m³

SKAÐ. Í BYGGINGARLÝSING
30. MAÍ 2001

HÚNAÞING

Skipulags- og byggingartultrúi

[Signature]

NR. DAGS. BREYTING

A 20.05.01 LAGFERÐ AFSTÖÐUMYND

SKÝRINGAR

7/6 '01
SÆMUNDUR EIRÍKSSON 261249-2949

LITLI ÓS

513 HVAMMSTANGI



KLÖPP ARKITEKTAR-VERKFRÉDINGAR EHF
NETHYL 2, PÓSTHÓLF 10050, 110 REYKJAVÍK
SÍMI 577 2277, 699 7747 FAX 577 2280

HEITI TEIKN. AFSTÖÐUMYND, BYGGGLÝSING OG SKRÁNINGARTAFLA

MELIKVARDI 1:250 DAGS. MAÍ 2001

TEIKNING A 001 VERK V 01-309
BREYTING A YFIRFARID S.E.