



Ulfar T. Þ. 21/1 2015


GRUNNMYND mkv. 1:100

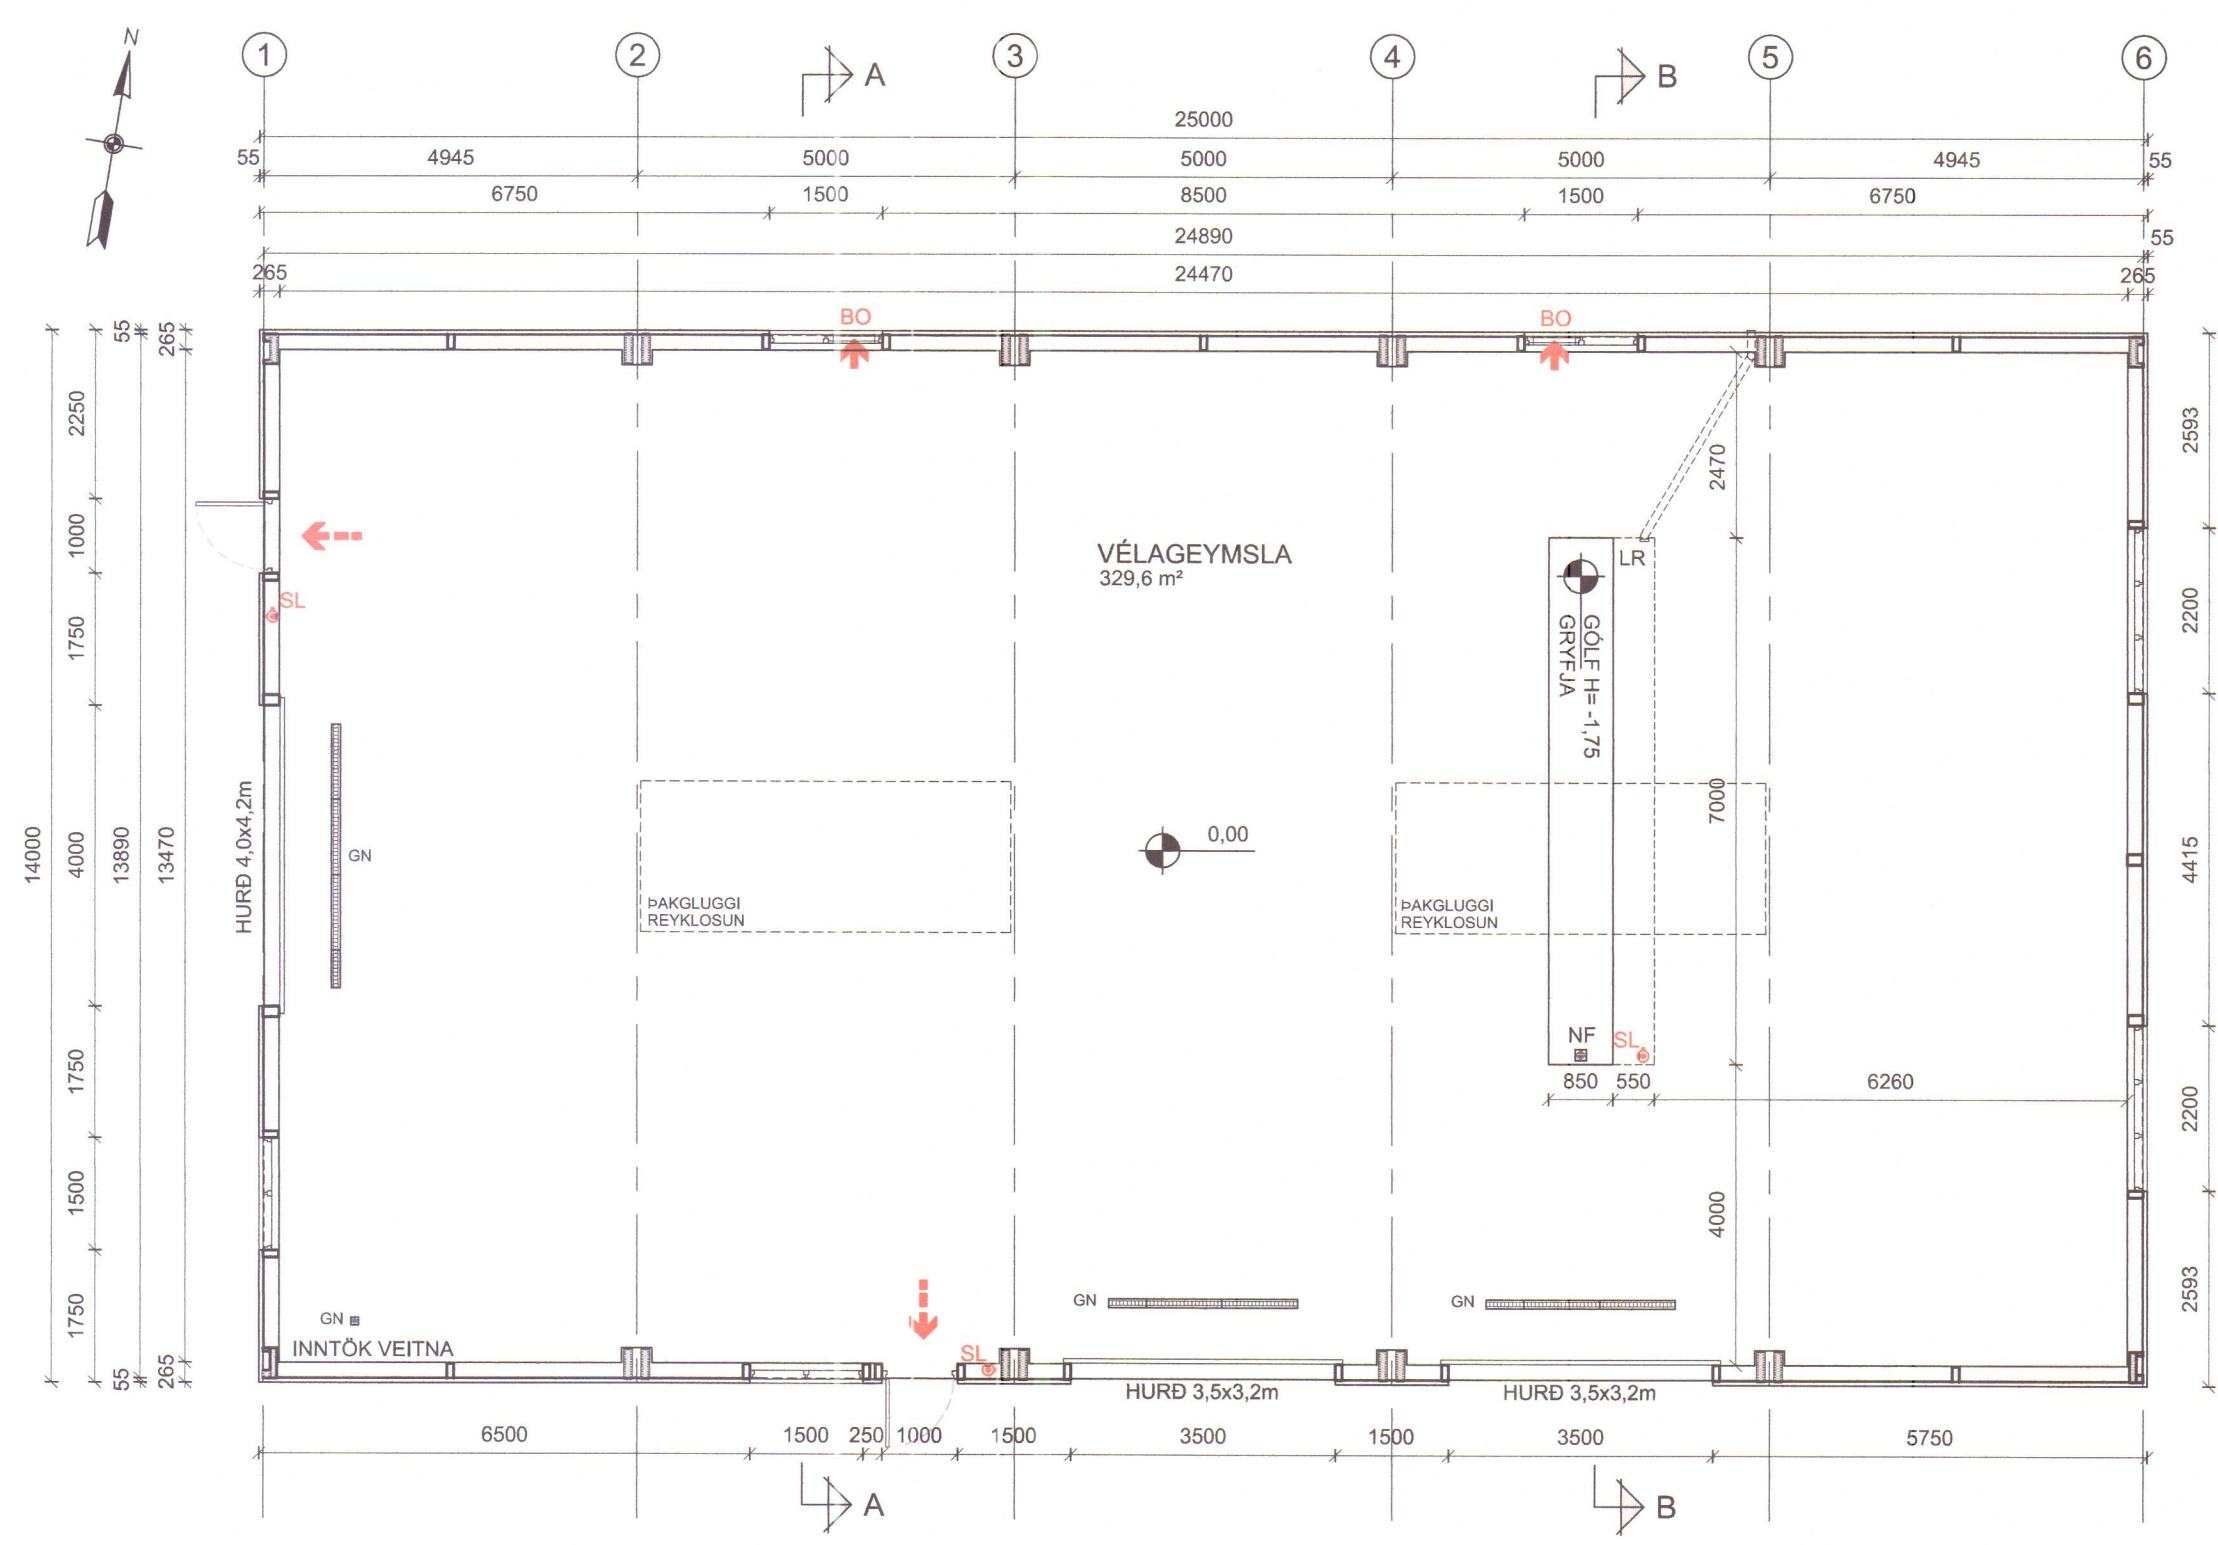

SNID A mkv. 1:100

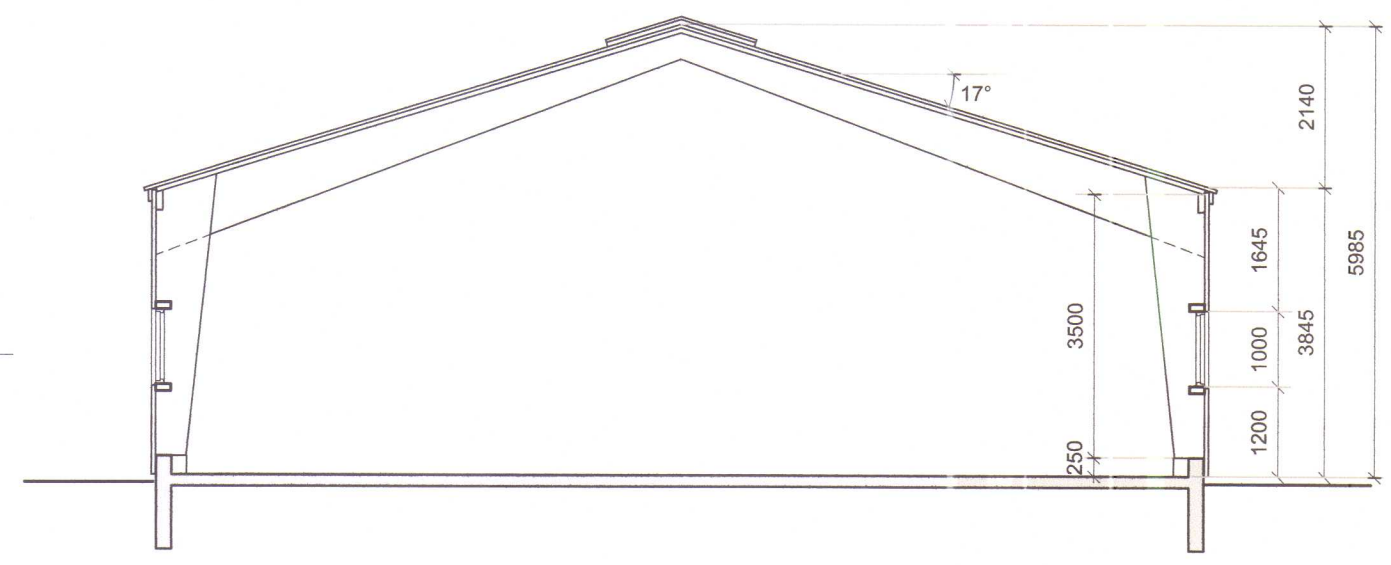

SNID B mkv. 1:100

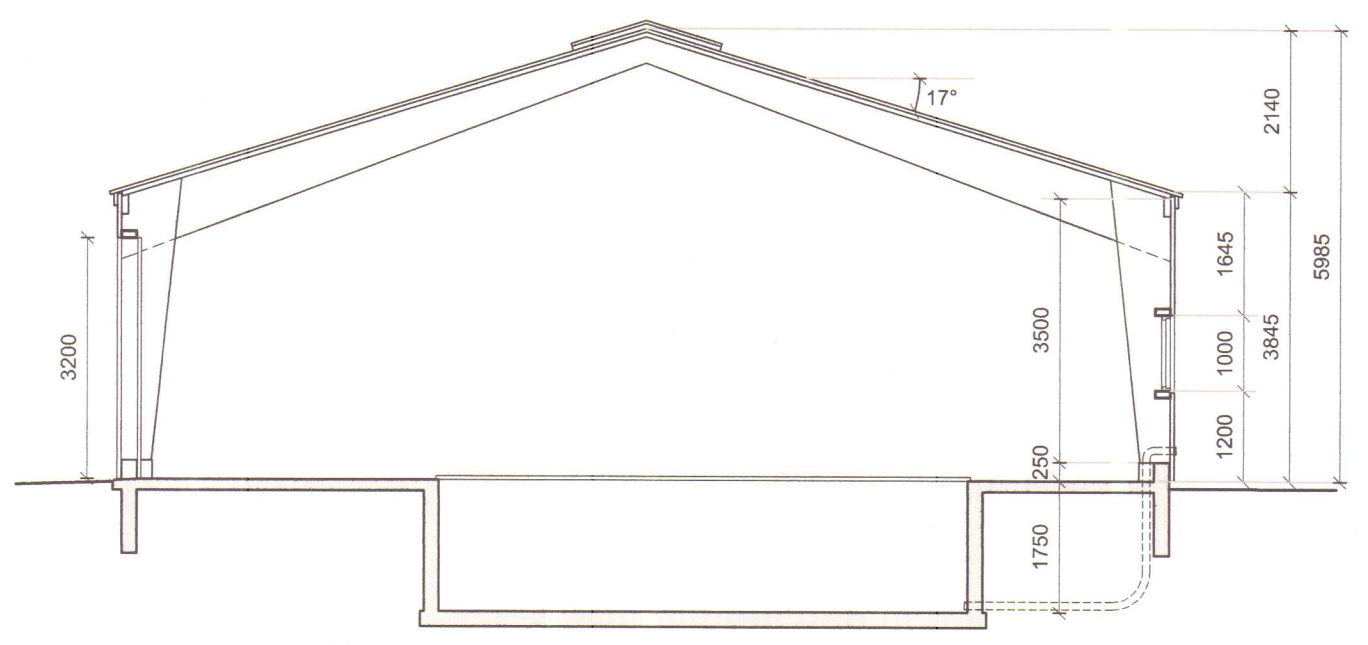

Litli Ós, lóð II Miðfirði
Húnaþing vestra
Landnúmer: 221187
Vélaskemma

Um fasteign/framkvæmd:
Byggja á vélageymslu á lóð úr landi jarðarinnar Litla-Óss í Miðfirði í Húnaþingi vestra. Samhliða byggingu vélageymslunnar verða núverandi útihús á lóðinni rifin og fjarlægð, fyrir utan steinsteypta hlöðu, sem breytt verður í geymslu.

Byggingarlýsing:
Sökkjar og gólfplata steinsteypt, plata vélslipuð. Undirstöður hvíli á þjappaðri, ekki frost-næmri malarfyllingu. Sökkulveggr 250 mm upp fyrir gólfplötu. Burðargrind hússins er úr limtré sem festist við undirstöður með innsteyptum festingum. Limtréslangbönd eru í þaki á milli aðalburðarramma. Lóðréttar limtrésstöðir koma í gaffla og á milli þeirra og aðalramma í langveggjum eru lárétt limtréslangbönd. Ofan á langbönd í þaki koma ST-107 PV yleiningar frá Limtré-Virnet ehf. Þakhalli 17°. Veggir klæðast með standandi ST-55 V yleiningum frá sama framleiðanda, sem eru stálsamlökueiningar með pólýureþan einangrun á milli. Ytra byrði plasthúðað með hvítu PP-plasti, innra byrði álsinkhúðað. Sökkjar einangraðir að utan með 50 mm harðpressaðri steinull, klætt með litaðri málmklæðningu. Hurðir og gluggar úr PVC-plasti. Aksturshurðir úr stálsamlökueiningum. Gler tvöfalt K-gler. Þakgluggi í mæni úr polycarbonat plasti, í timburamma.

Lagnir í grunni úr plasti. Frárennsli frá húsinu leitt í grjótsvelg. Húsið er tengt hitaveitu og hitað með innsteyptum gólfhitalögnum. Raflagnir og neysluvatnslagnir utanálíggjandi. Vélræn lofttræsing frá gryfjubotni og út fyrir útvegg.

Eingöngu er heimilt að nota byggingarvörur sem hlotið hafa staðfestingu tilnefnds aðila á samræmi eða CE-merktar, samanber kafla VIII í mannvirkjalögum.

Miðað er við að húsið sé í notkunarflokki C, skv. byggingareglugerð.

Brunavarnir:
Reyklosun um þakglugga úr auðbrennanlegu plasti, stærð minnst 5% af gólfflatamáli. Björgunarop í gluggum á norðurhlíð, flóttaleiðir um gönguhurðir til vesturs og suðurs. Slökkvitæki staðsett við gönguhurðir og í gryfju eða í samráði við brunavarnir.

Stafnveggur á núverandi geymslu sunnan vélageymslunnar uppfylli eldvarnarkröfu REI-120M.

Burðarvirkishönnuður:
Stoð ehf. verkfræðistofa, Atli Gunnar Arnórsson hannar undirstöður og lagnir. Limtré ehf. hannar burðarbirki yfirbyggingar og festingar þess við undirstöður.

Stærð:
Flatarmál brúttó 350 m²

Fylgiskjöl:
1. Uppdrætti þessum fylgir skráningartafla á rafrænu formi.

BREYTINGASKRÁ:
Nr. 1:
3. mars 2014
GRYFJU BÆTT VIÐ, NIÐURFALLSRENNUM SNÚIÐ.


STOÐ EHF. VERKFRÆÐISTOFA ADALGATA 21 sími. 453-5050 550 SAUBÁRKROKI fax. 453-6021 Netfang: stod@stodehf.is Áritun hönnuðar / ábyrgðarmanns <i>Atli Gunnar Arnórsson</i> Kt. 120379-4029	Verk:	LITLI ÓS Í MIÐFIRÐI - VÉLAGEYMSLA 2013		
	Verkpáttur:	Aðaluppdráttur - Grunnmynd og snið		
	Unnið fyrir:	Gunnar Þorvaldsson		Verknr. 7656
	Hannað:	Atli Gunnar	Teiknað:	ÞEP
	Teikniskrá:	7656AM Litli Ós - Skemma 2013.dwg		Mælikvarði: 1:100
	Útgáfudagur:	16. maí 2013	Breyting:	Nr. 1 Dags. 03.03.14
	Sjá breytingaskrá		Prentað:	7. Mar 2014
A-101				

Úlfar T. Þ. 2/1 2015


SUÐUR




AUSTUR

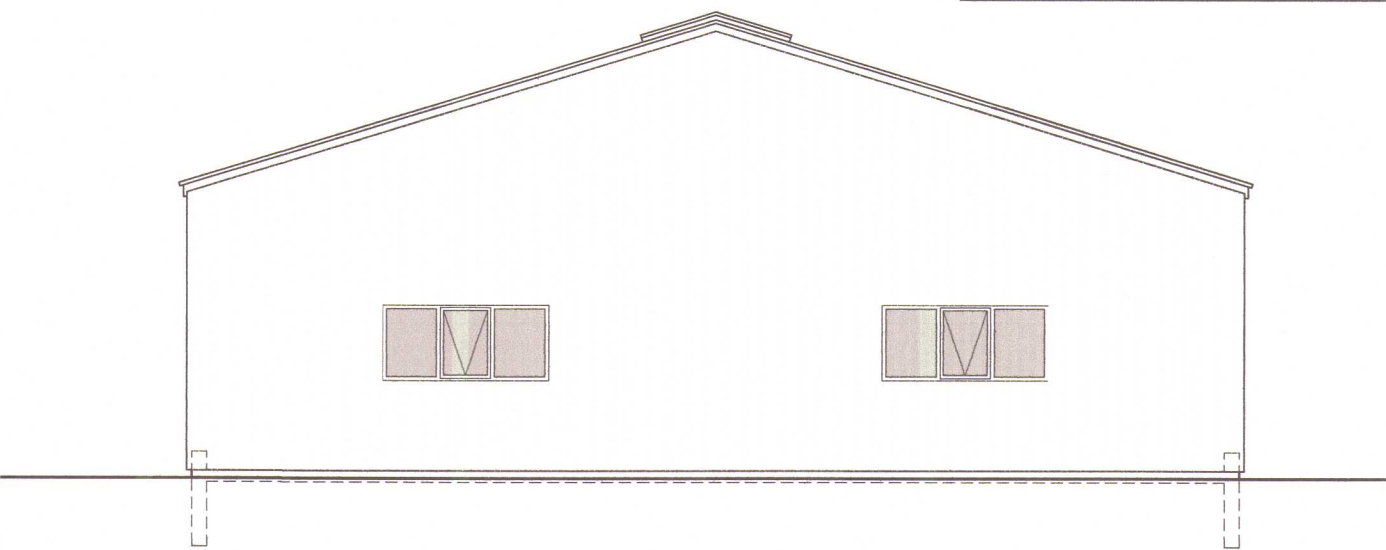

NORÐUR

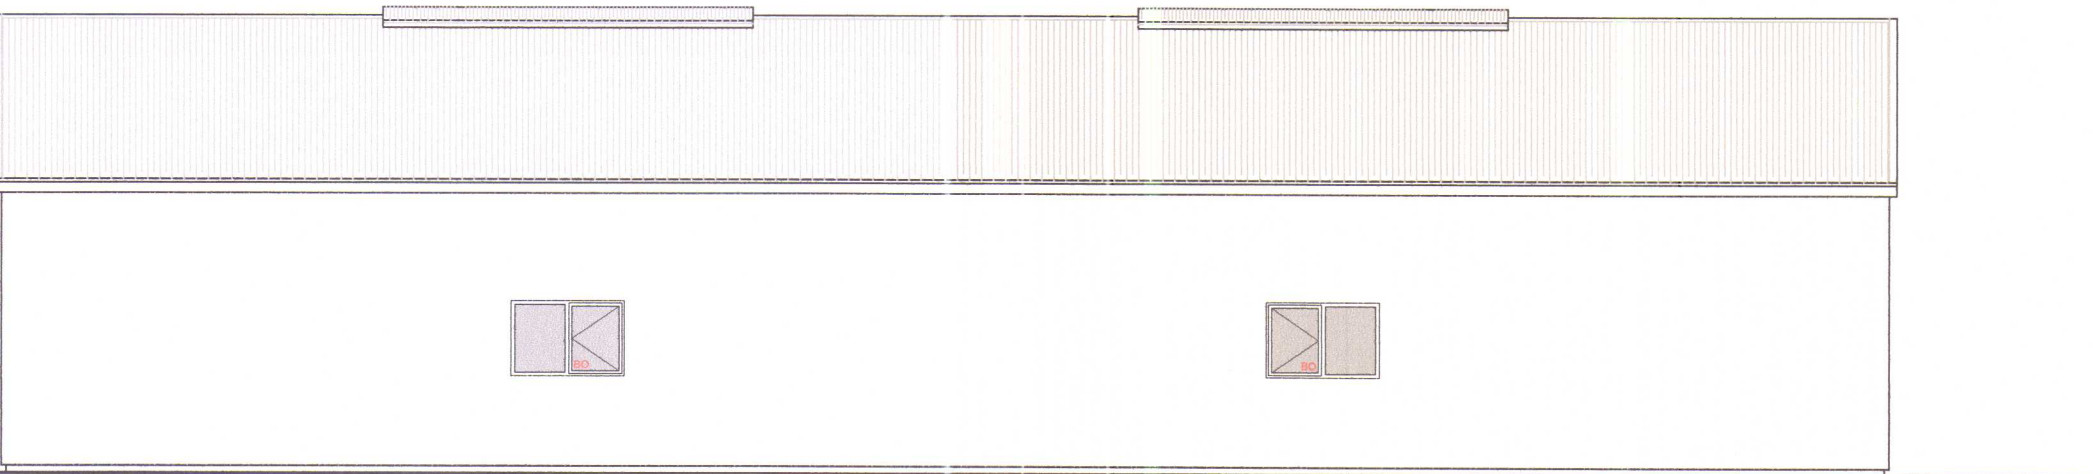

VESTUR

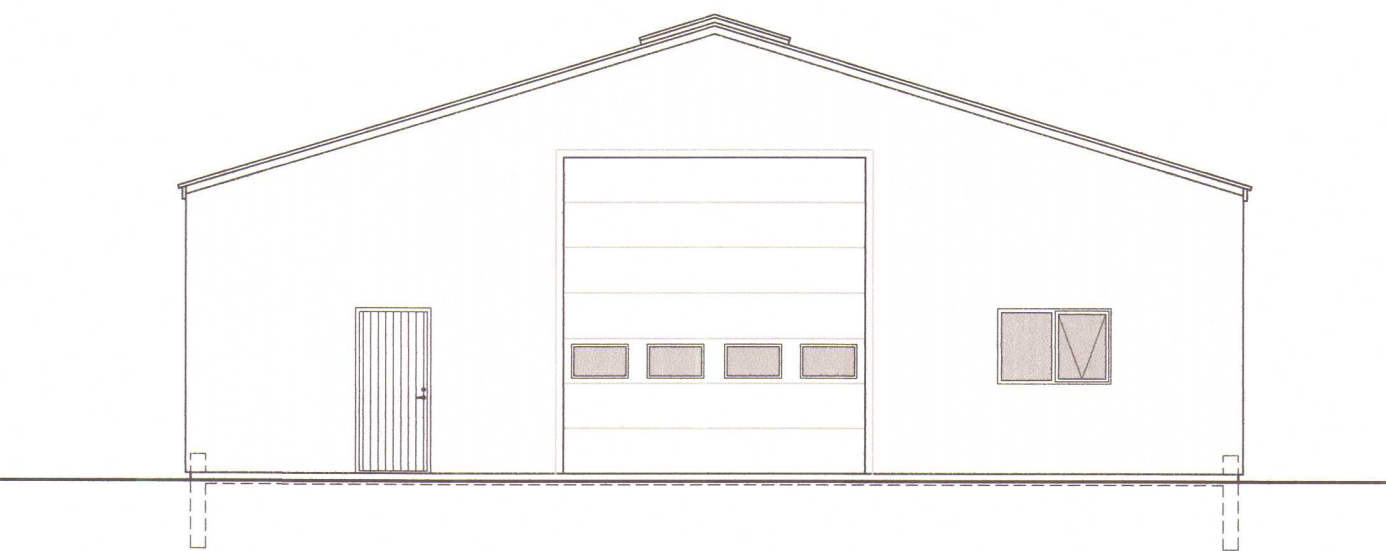

AFSTÖÐUMYND mkv. 1:1000



LÓÐARBLAÐ: LOFTMYNDIR EHF., 2012
LOFTMYND: LOFTMYNDIR EHF., 2010

STOÐ EHF. VERKFRÆÐISTOFA ADALGATA 21 sími. 453-5050 550 SAUBÁRKRÓKI fax. 453-6021 Netfang: stod@stodehf.is Áritun hönnuðar / ábyrgðarmanns <i>Atli Gunnar Arnórsson</i> Kt. 120379-4029	Verk: LITLI ÓS Í MIÐFIRÐI - VÉLAGEYMSLA 2013		
	Verkpáttur: Aðaluppdráttur - Útlit og afstaða		
	Unnið fyrir: Gunnar Þorvaldsson		Verknr. 7656
	Hannað: Atli Gunnar	Teiknað: ÞEÞ	Mælikvarði: 1:100 1:1000
	Teikniskrá: 7656AM Litli Ós - Skemma 2013.dwg		Uppdráttur nr. A-102
Útgáfudagur: 16. maí 2013		Breyting: Nr. Dags.	Prentað: 7. Mar 2014