

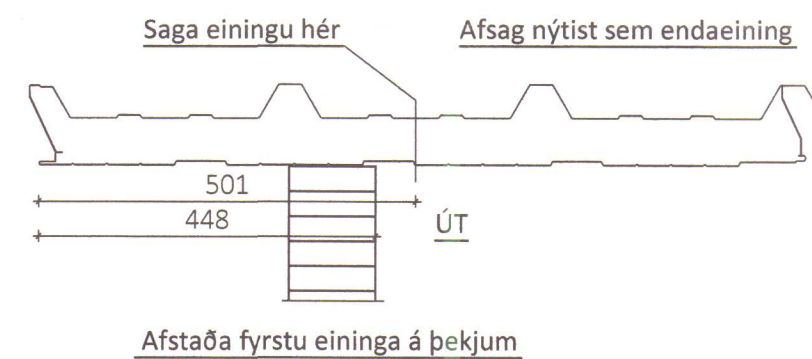
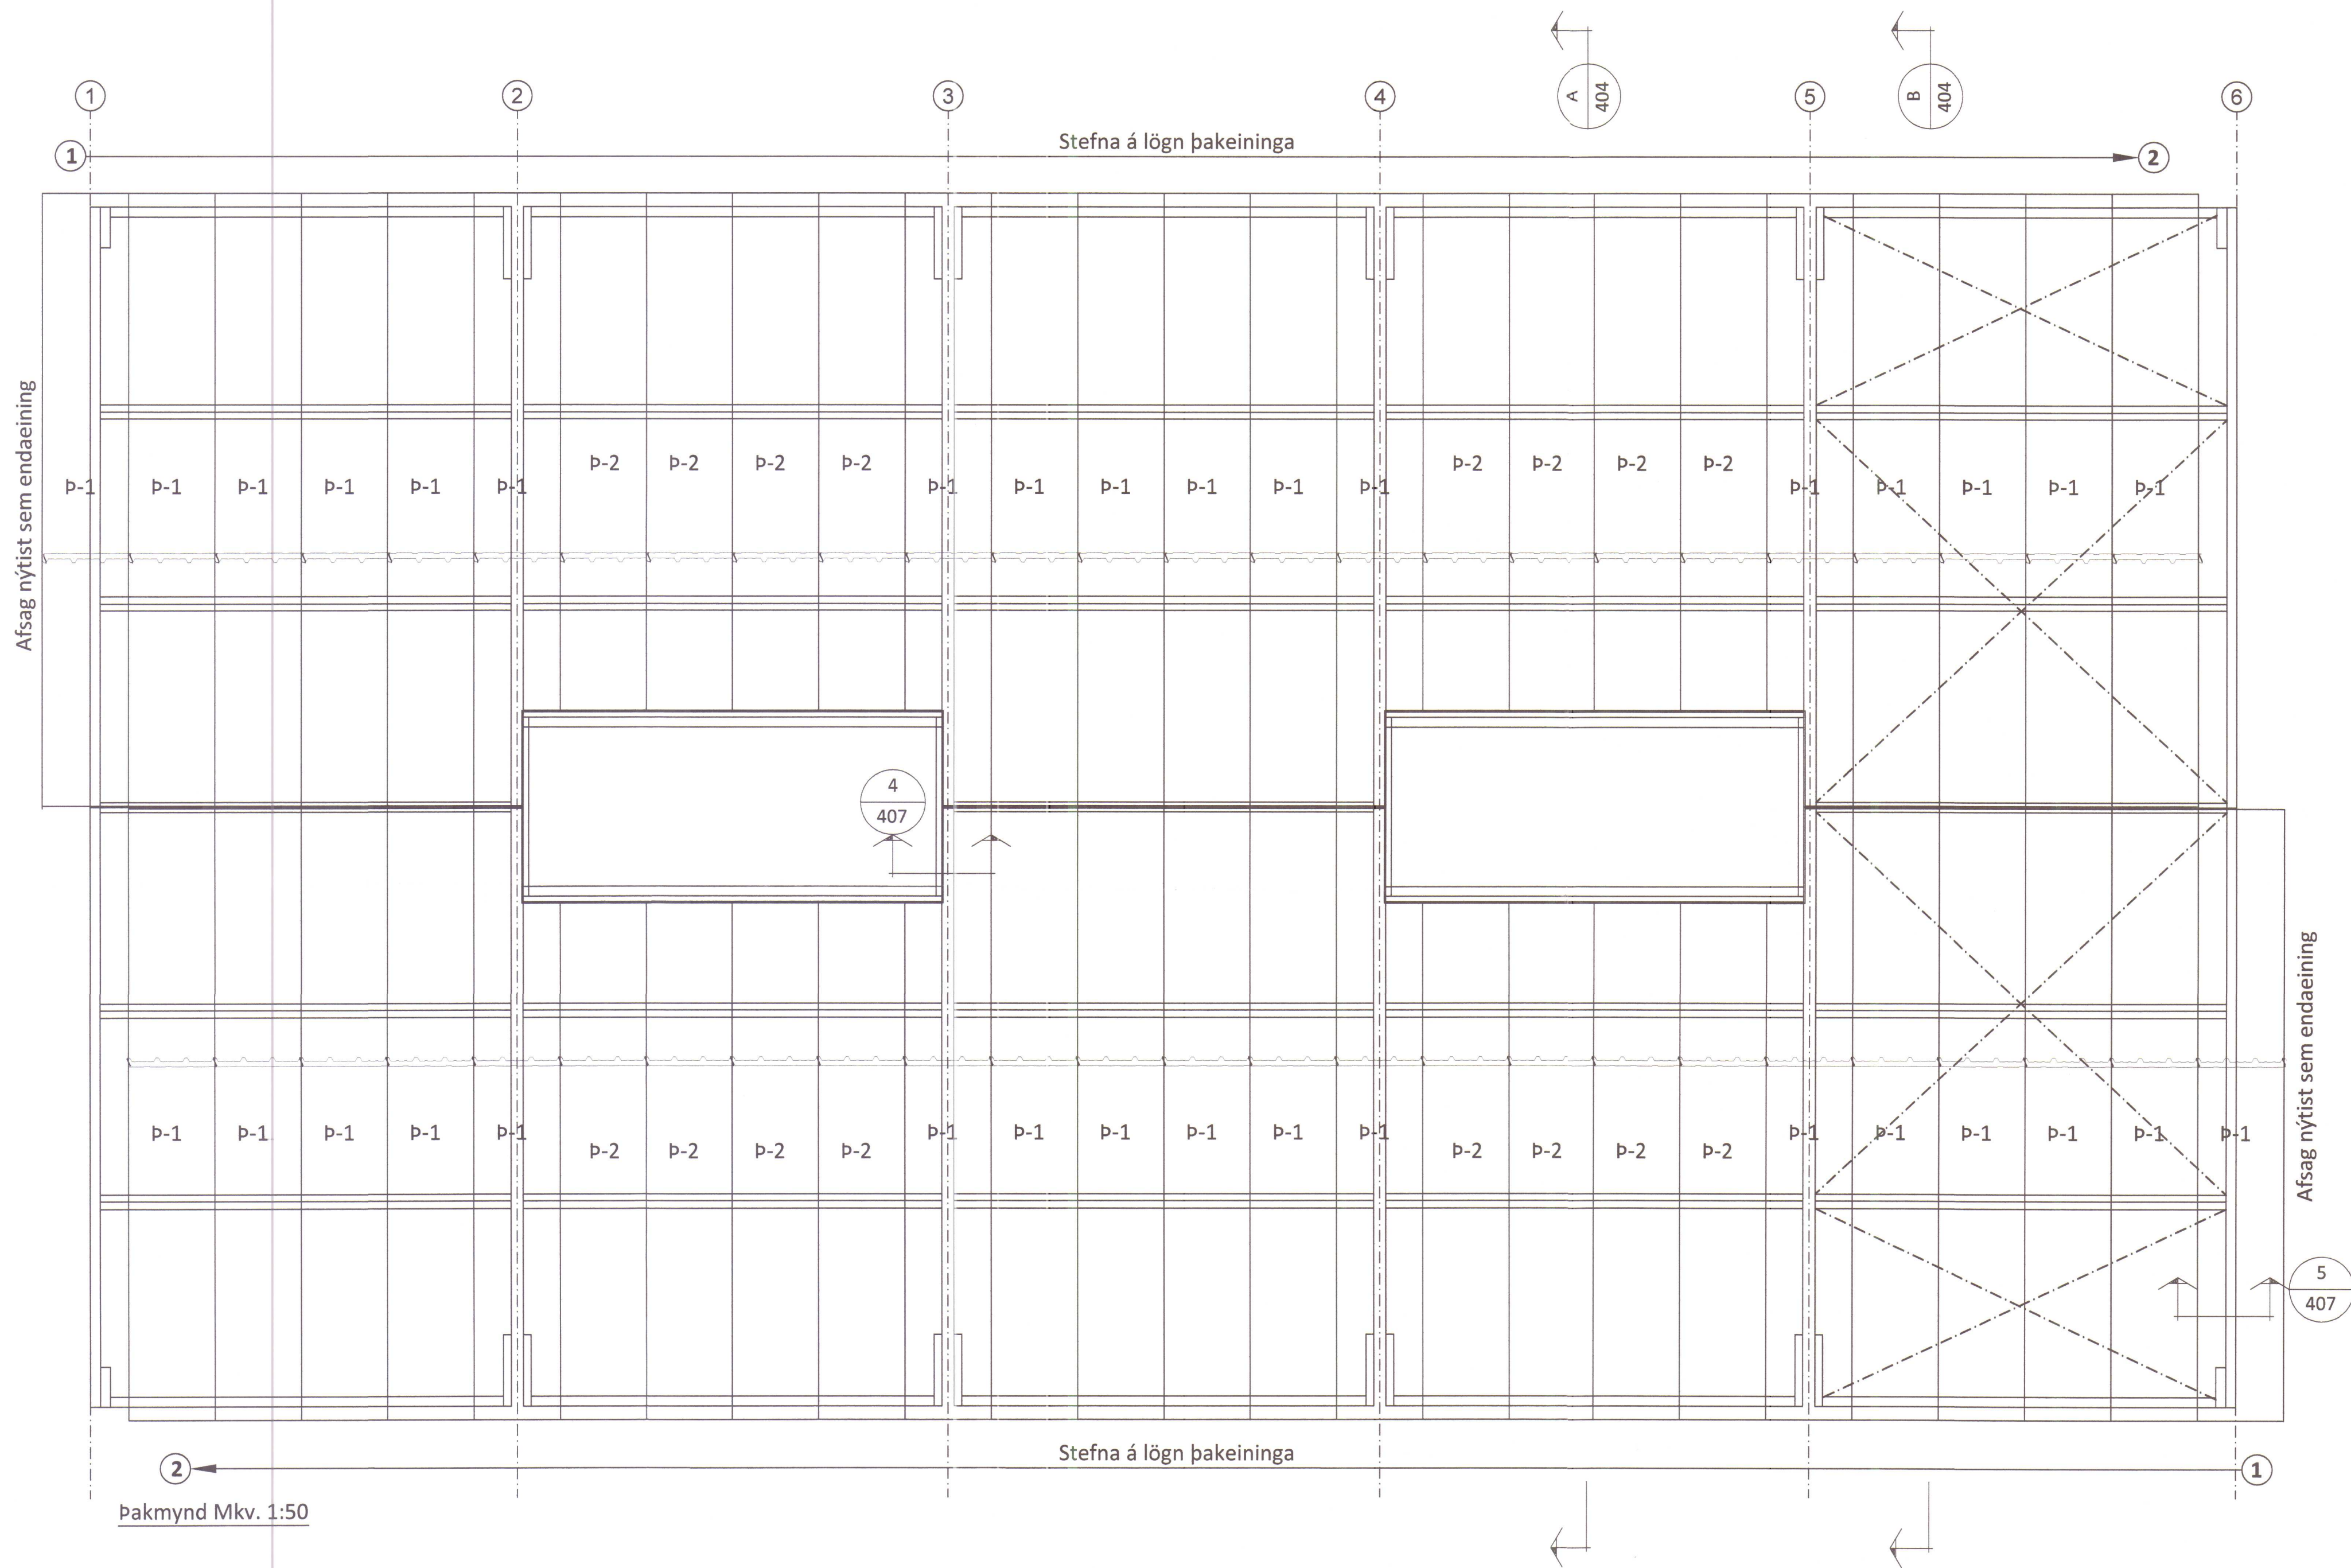
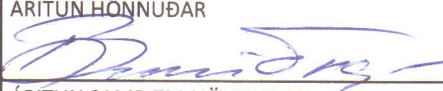
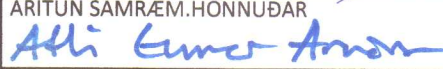


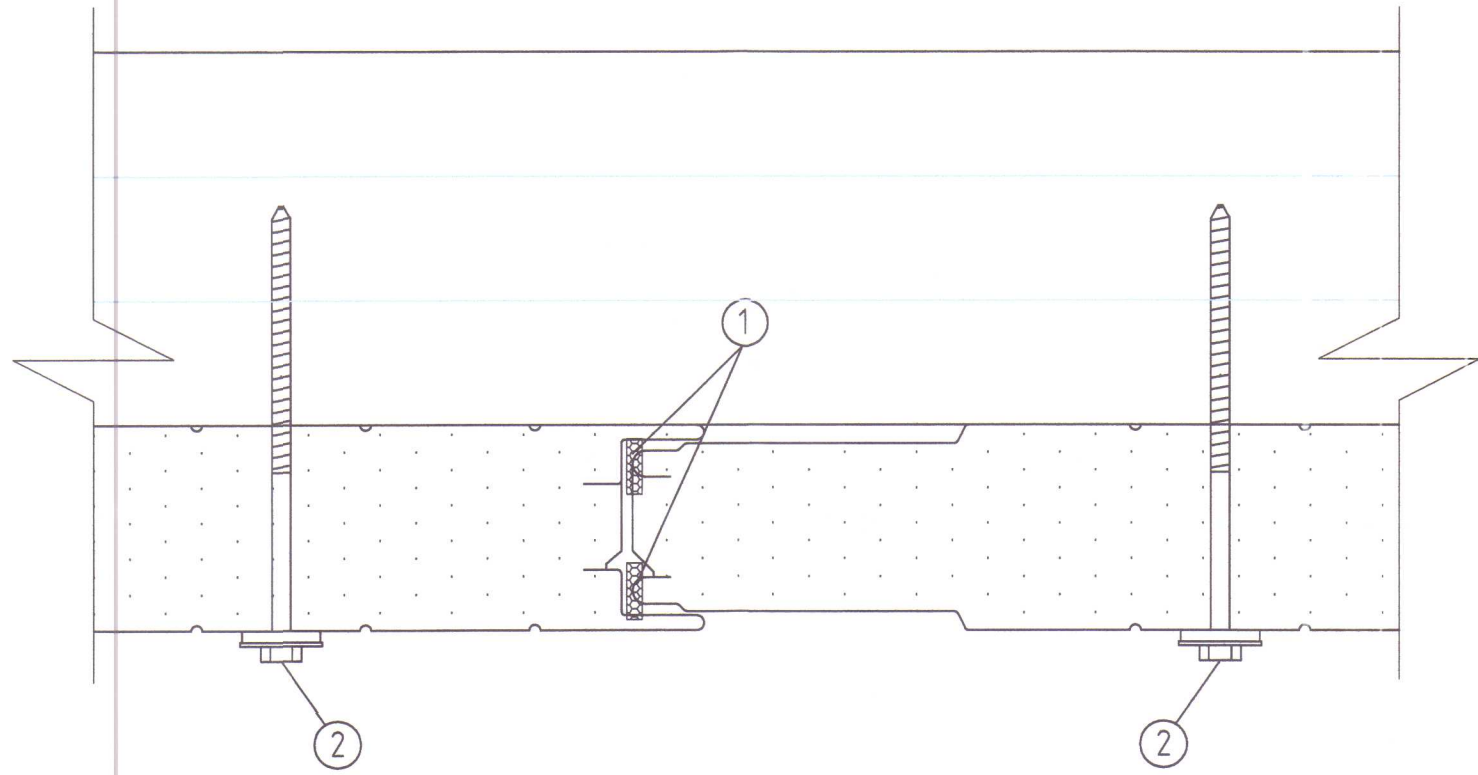

ÖLL AFNOT OG AFRITUN TEIKNINGAR AÐ HLUTA EÐA Í HEILD ER HÁÐ SKRIFLEGU LEYFI LÍMTRÉ VÍRNET EHF.				
Númer	Dags.	Skýring breytingar	Br. af	
 Byggingadéild - Vikurhvarfi 8 - 203 Kópavogur kt. 440510-1160 - Sími: 412 5300		MKV. 1:50	DAGS. 14.10.2013	VERKNR. DL13 021
TEIKN. HJÓ		REIKN. BI	YFIRF. BI	ÚTGÁFA NR. 1
HEITI VERKS: Litli Ós í Miðfirði		NAFN HÖNNUÐAR Bjarni Ingibergsson byggingatæknifræðingur B.Sc. kt. 030861-2729		NR. TEIKNINGAR 402
HEITI TEIKNINGAR Vélageymsla pakmynd		ARITUN HÖNNUÐAR  ARITUN SAMRÆM.HÖNNUÐAR 		DAGS. ARITUNAR 29/10 2013 DAGS. ARITUNAR 17/11 2013


Sérmynd sýnir staðsetningu á
skrúfum í ST-55 V veggeiningu

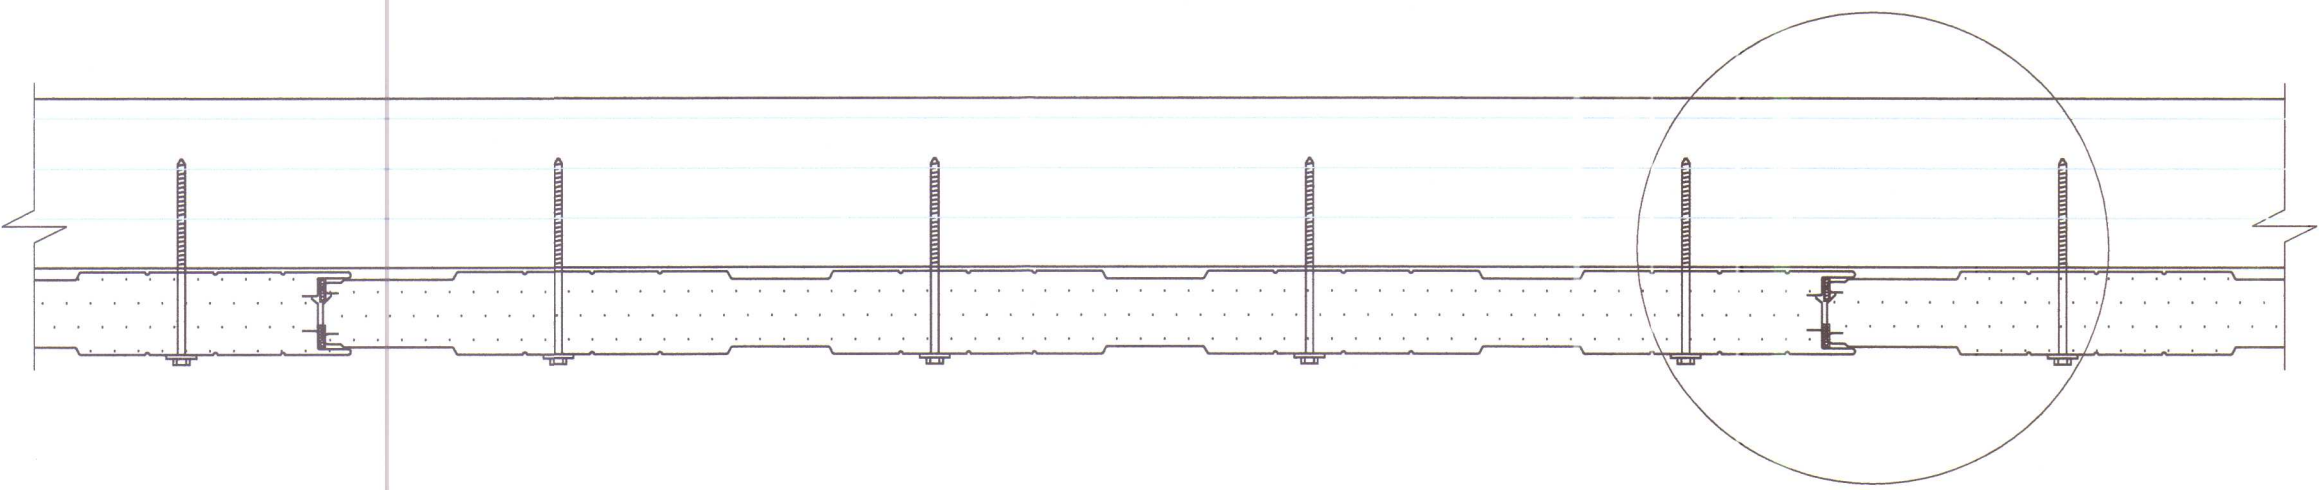

Langsamskeyti veggeininga

Skýringar á þeim fylgihlutum
sem Límtré Vínnet ehf. leggur til:

- ① Þéttlisti, 15x10 mm (b*h)
- ② Festiskrúfa í tré 6,3x110mm með 19mm þéttiskinnu og plasthettu yfir haus 4 stk í hverja plötu


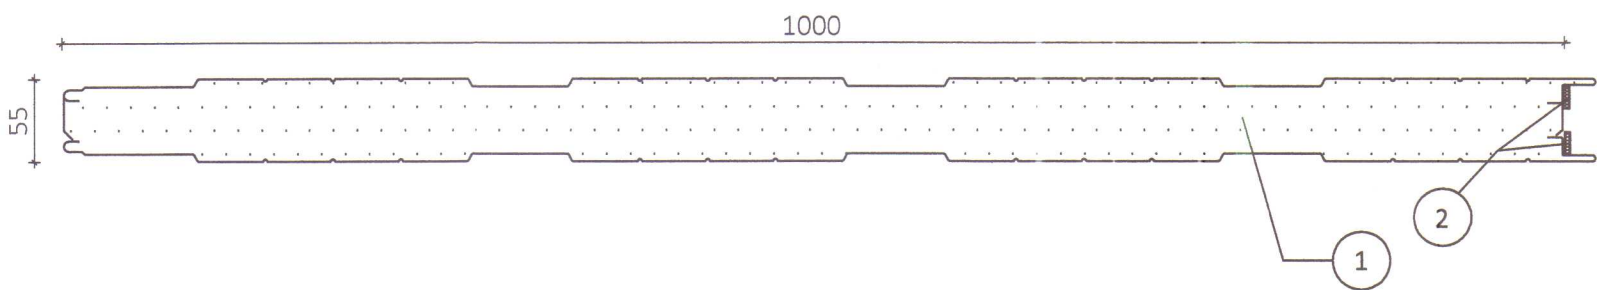


Ásetning þéttlista á veggeiningar
fyrir uppsetningu þeirra

Skýringar á þeim fylgihlutum
sem límtré vínnet ehf. leggur til:

- ① ST-55 V veggeining
- ② Þéttlisti, 15x10 mm (b*h) settur á einingu stuttu fyrir uppsetningu hennar. Listinn geymist á köldum stað


Sérmynd sýnir staðsetningu á
skrúfum í ST-107 PV þakeiningu

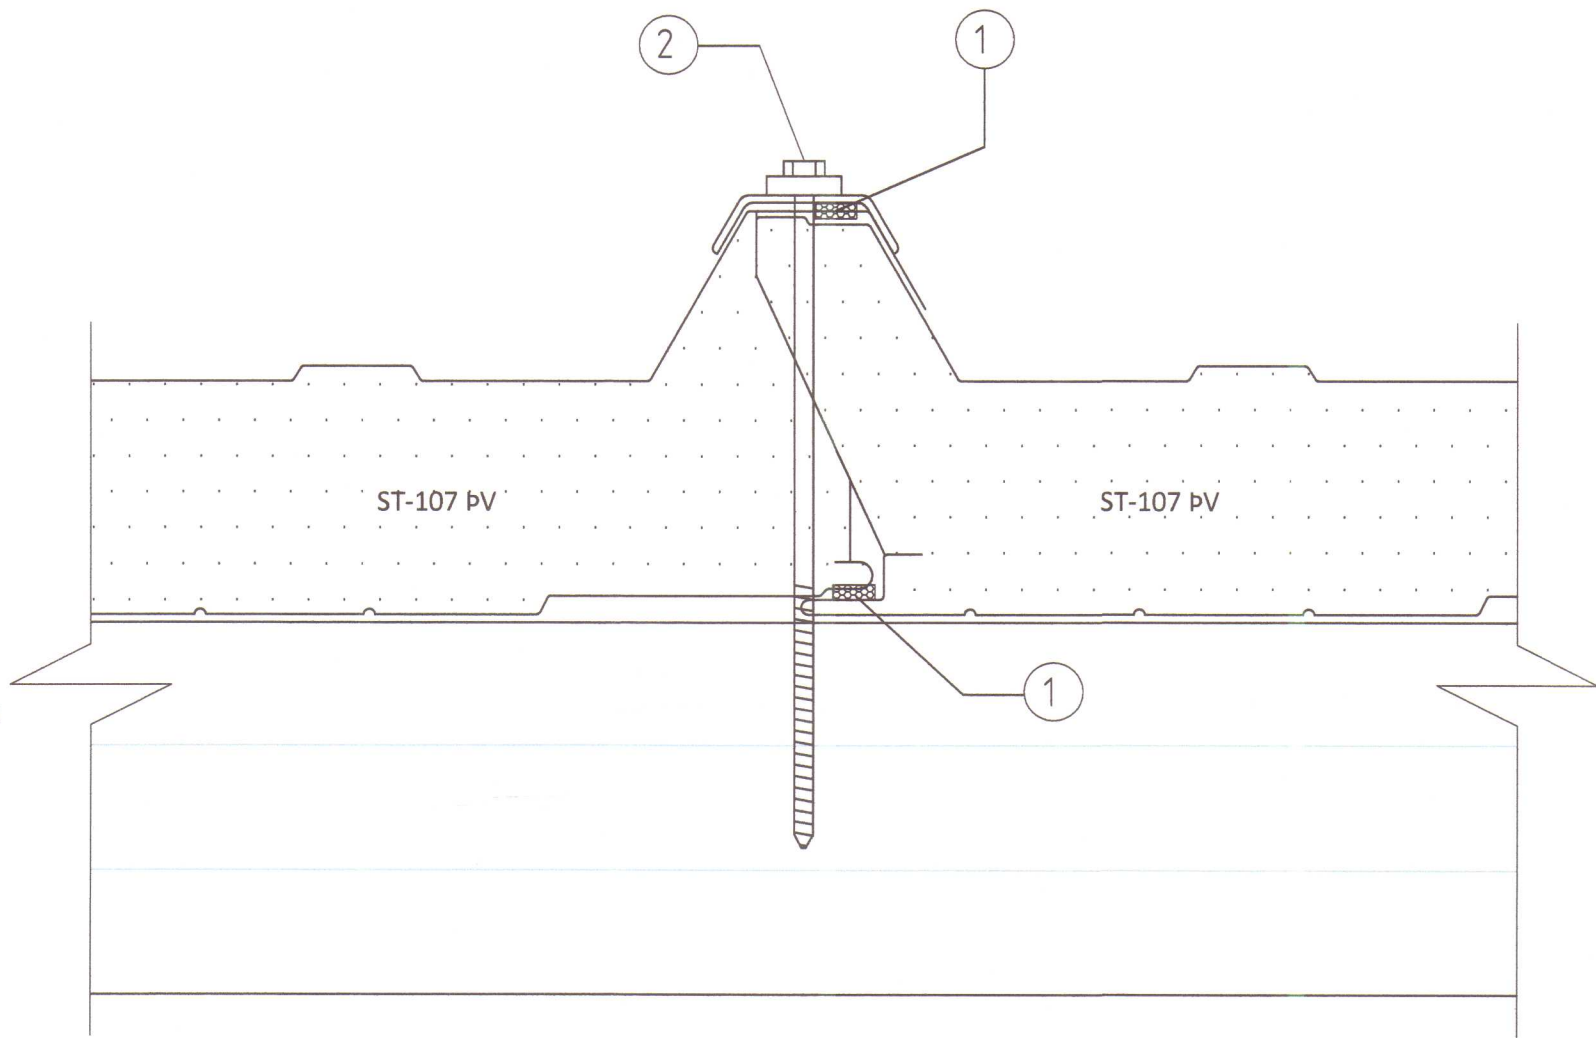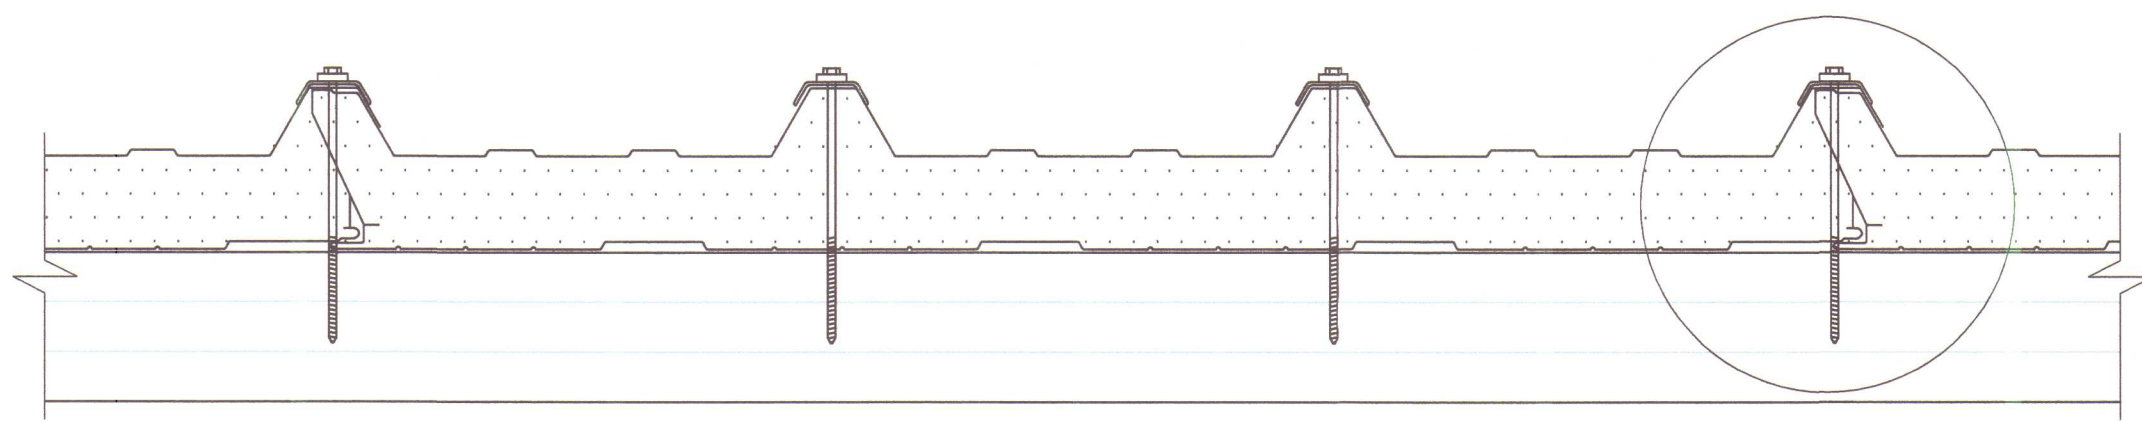

Langsamskeyti þakeininga

Skýringar á þeim fylgihlutum
sem Límtré Vínnet ehf. leggur til:

- ① Þéttlisti, 15x10 mm (b*xh)
- ② Festiskrúfa í tré 6,3x170mm með 19mm þéttiskinnu, trapizuskinnu og plasthettu í hverja hábáru og langband.

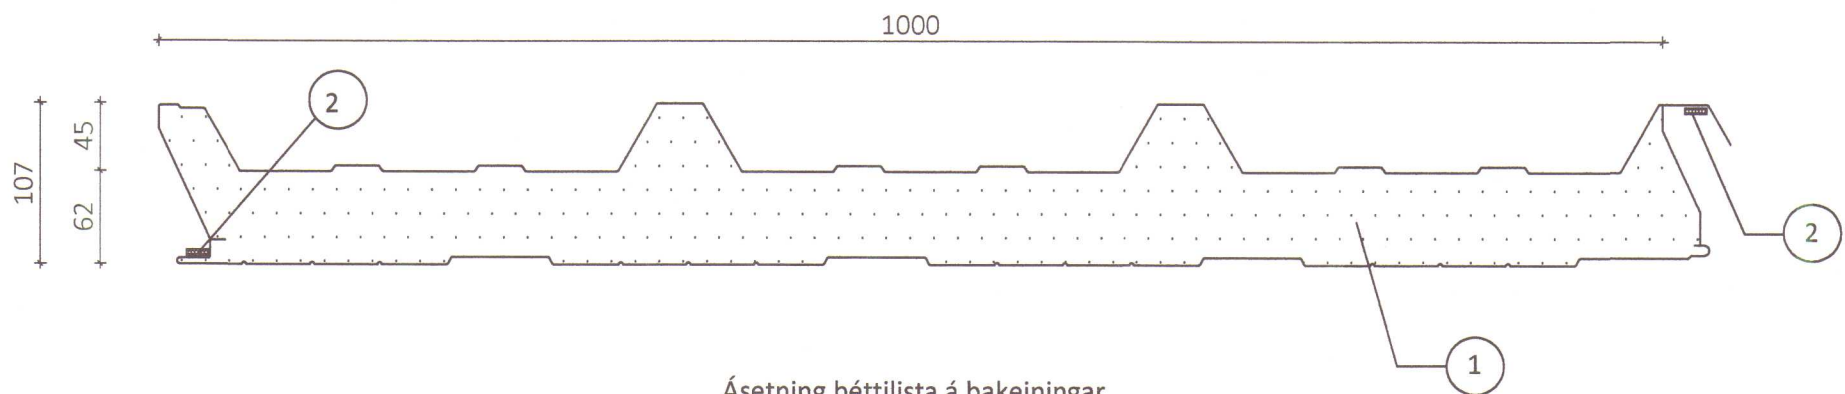


Ásetning þéttlista á þakeiningar
fyrir uppsetningu þeirra

Skýringar á þeim fylgihlutum
sem límtré vínnet ehf. leggur til:


- ① ST-107 PV þakeining
- ② Þéttlisti, 15x10 mm (b*h) settur á einingu stuttu fyrir uppsetningu hennar. Listinn geymist á köldum stað

ÖLL AFNOT OG AFRITUN TEIKNINGAR AÐ HLUTA EÐA Í HEILD ER HÁÐ SKRIFLEGU LEYFI LÍMTRÉ VÍNNET EHF.				
Númer	Dags.	Skýring breytingar	Br. af	
 Byggingadeild - Vikurhvarfi 8 - 203 Kópavogur kt. 440510-1160 - Sími: 412 5300		MKV. DAGS. 14.10.2013 VERKNR. DL13 021 TEIKN. REIKN. HJÓ BI YFIRF. BI	ÚTGÁFA NR. 1 NR. TEIKNINGAR 405	
HEITI VERKS: Litli Ós í Miðfirði		NAFN HÖNNUDAR Bjarni Ingibergsson byggingatæknifræðingur B.Sc. kt. 030861-2729		DAGS. ÁRITUNAR 24/10 2013
HEITI TEIKNINGAR Vélagæmsla Festingar		ÁRITUN HÖNNUDAR ÁRITUN SAMRÆM.HÖNNUDAR Adli Guðm. Amson		DAGS. ÁRITUNAR 5/11 2013

HÚNAPING VESTRA
BYGGINGAFULLTRÚ
S. Hall

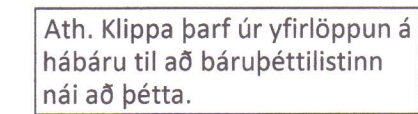

- FRÁGANGUR EINIINGA Í M/ENI
- | | | |
|---|--|-----|
| 1 | Áfella, innri | 21b |
| 2 | Ollukitti | |
| 3 | Skrúfa, 19 A, 6,3x170mm í hverja hábáru | |
| 4 | Þéttifraud | |
| 5 | Báruþéttilisti efri (settur í lágbáru) | |
| 6 | Áfella, kjóllok beygð litur: hvítt | |
| 7 | Áfella, kjóllur litur: hvítt | 15 |
| 8 | Skrúfa, 6,3x22mm 2 í hverja hábáru litur: ólitað | |

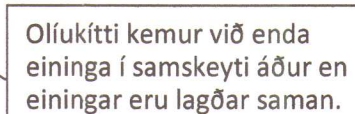

- 1 Áfella, innri **21c**
- 2 Öllukitti
- 3 Trapisuskinná 45mm litur: hvítt
- 4 Skrúfa, 19 A 6,3x170mm í hverja hábáru
- 5 Plasthetta, litur: hvítt
- 6 Þéttifraud
- 7 Biti 45x170mm með sníði
- 8 Skrúfa, 19 A 6,3x170mm m/m 500mm á vixl
- 9 Skrúfa, 19 A 6,3x35mm 2 stk í hverja lágbáru
- 10 Báruþéttilisti, neðri (settur í hábáru)
- 11 Áfella, við rennu litur: hvítt **17**
- 12 Renna og rennubónd við aðra hverja hábáru litur: hvítt
- 13 Skrúfa, 4,8x38 trox 2 stk í hvert rennuband
- 14 Áfella, snjöhemilli litur: hvítt **16**
- 15 Skrúfa, 6,3x22mm 2 í hverja hábáru litur: ólitað
- 16 Veggjásaurur, m/m 500mm litur: ólitað




- 1 Áfella, innri 21a
- 2 Olúkfitti
- 3 Skrúfa, 6,0x120mm m/m 500mm
- 4 Þéttífrauð
- 5 Áfella, á úthorn litur: hvítt 1
- 6 Skrúfa, 6,3x22mm m/m 250mm litur: hvítt



- ① Öllukútti
- ② Skrúfa, 6,0x120mm m/m 600mm
- ③ Millilegg, (útvægst á byggingarstað)
- ④ Skrúfa, 5,0x60mm m/m 500mm
- ⑤ Límkútti
- ⑥ Þéttilisti 15x10mm
- ⑦ Áfella, yfirstykki litur: hvítt 12
- ⑧ Áfella, innra vatnsbretti litur: hvítt 14
- ⑨ Áfella, vatnsbretti litur: hvítt 13
- ⑩ Skrúfa, 6,3x22mm m/m 250 mm litur: hvítt
- ⑪ Skrúfa, 4,8x35mm m/m 150 mm litur: hvítt
- ⑫ Þéttulusta




- 1 Olukitti
- 2 Skrúfa, 6,0x120mm m/m 500mm
- 3 Millilegg, (útvægast á byggingarstað)
- 4 Skrúfa, 5,0x60mm m/m 500mm
- 5 Limkitti
- 6 Áfella, hæðarstyrkki litur: hvítt 2-3
- 7 Skrúfa, 6,3x22mm m/m 250 mm litur: hvítt
- 8 Skrúfa, 4,8x35mm m/m 250 mm litur: hvítt
- 9 Þéttipulsa

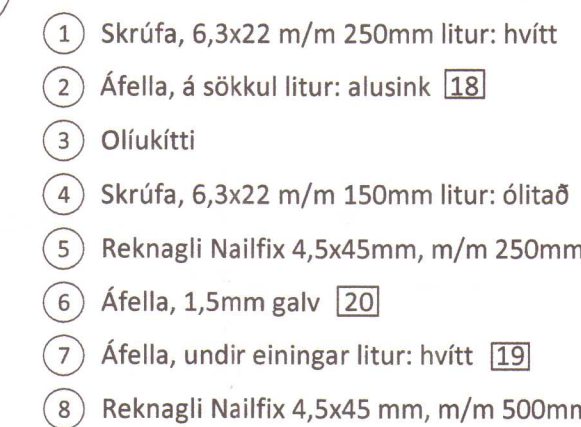

ÖLL AFNOT OG AFRITUN TEIKNINGAR AÐ HLUTA EÐA Í HEILD ER HÁÐ SKRIFLEGU LEYFI LÍMTRÉ VÍRNET EHF.

Litli Os í Miðfirði.DWG

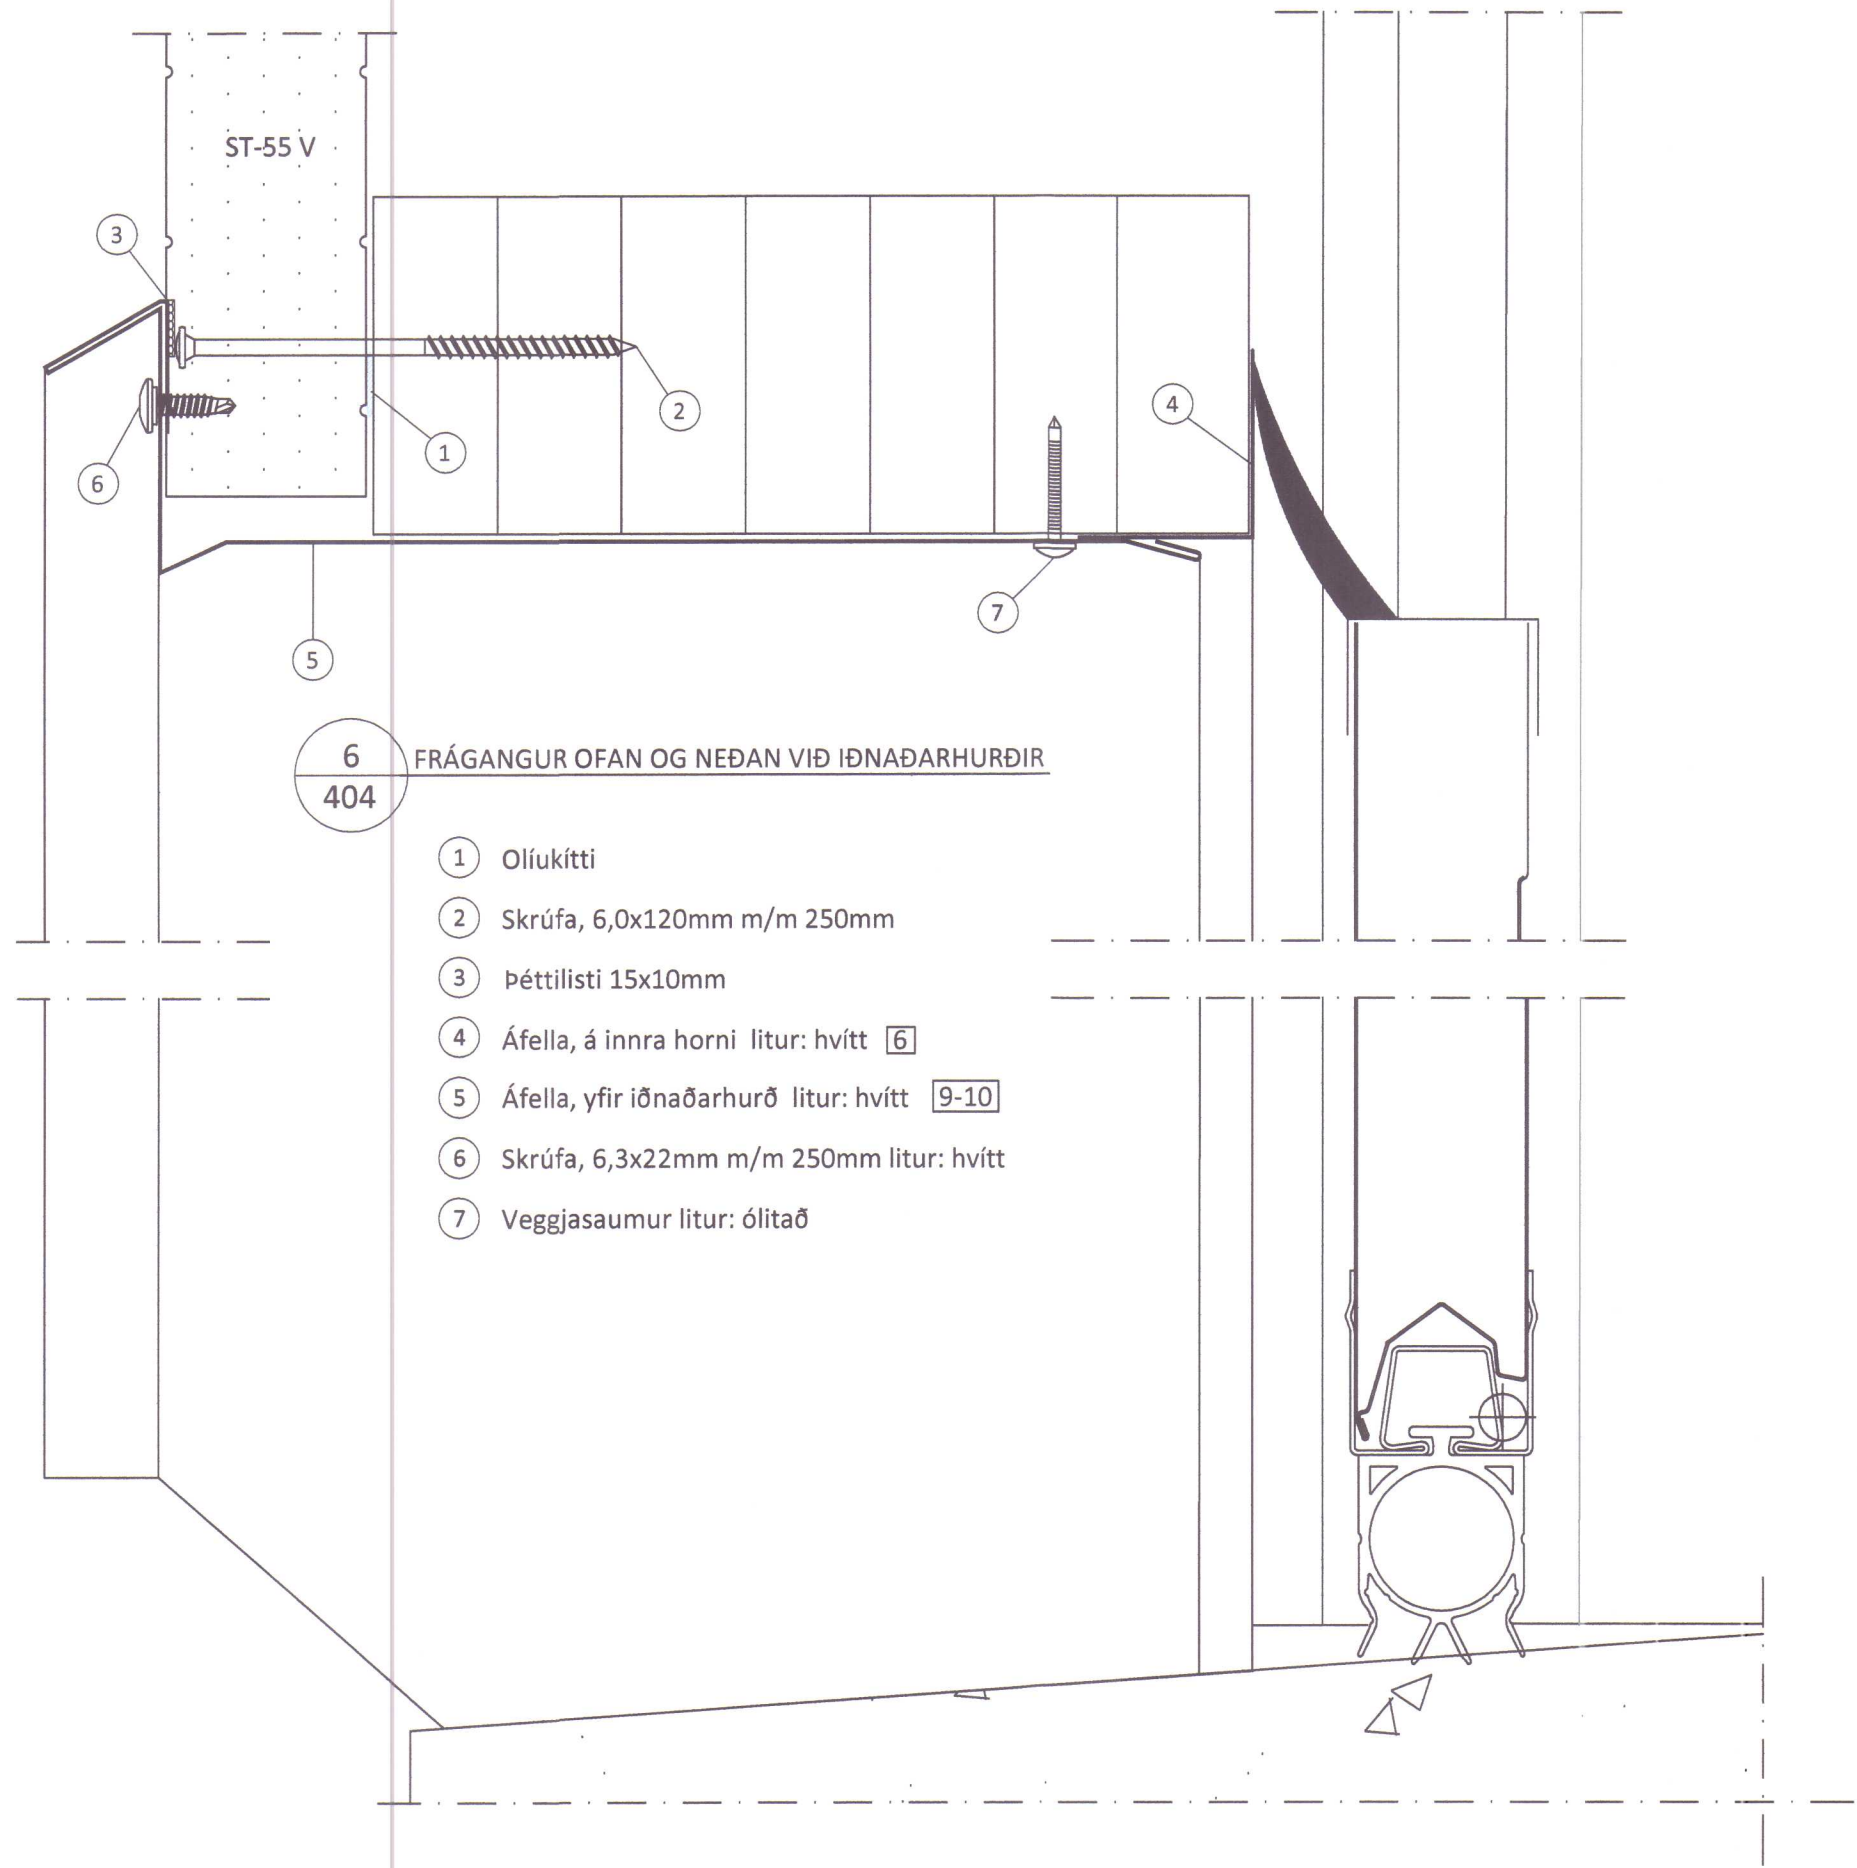


6
404 FRÁGANGUR OFAN OG NEÐAN VIÐ IÐNAÐARHURÐIR

- 1 Oliukitti
- 2 Skrúfa, 6,0x120mm m/m 250mm
- 3 Þéttlisti 15x10mm
- 4 Áfella, á innra horni litur: hvítt [6]
- 5 Áfella, yfir iðnaðarhurð litur: hvítt [9-10]
- 6 Skrúfa, 6,3x22mm m/m 250mm litur: hvítt
- 7 Veggjasaumur litur: ólitað

7
404 FRÁGANGUR VIÐ LANGHLIÐ ÞAKGLUGGA

- 1 Áfella, innri [21a]
- 2 Oliukitti
- 3 Skrúfa, 19 A 6,3x170mm í hverja hábáru
- 4 Þéttifrauð
- 5 Bárupéttlisti efri (settur í lágbáru)
- 6 Kjöllok beygð litur: hvítt
- 7 Áfella, við langhlið þakglugga litur: hvítt [11]
- 8 Skrúfa, 6,3x22mm 2stk. í hverja hábáru litur: ólitað
- 9 Skrúfa, 6,5x45mm (fylgir glugga)

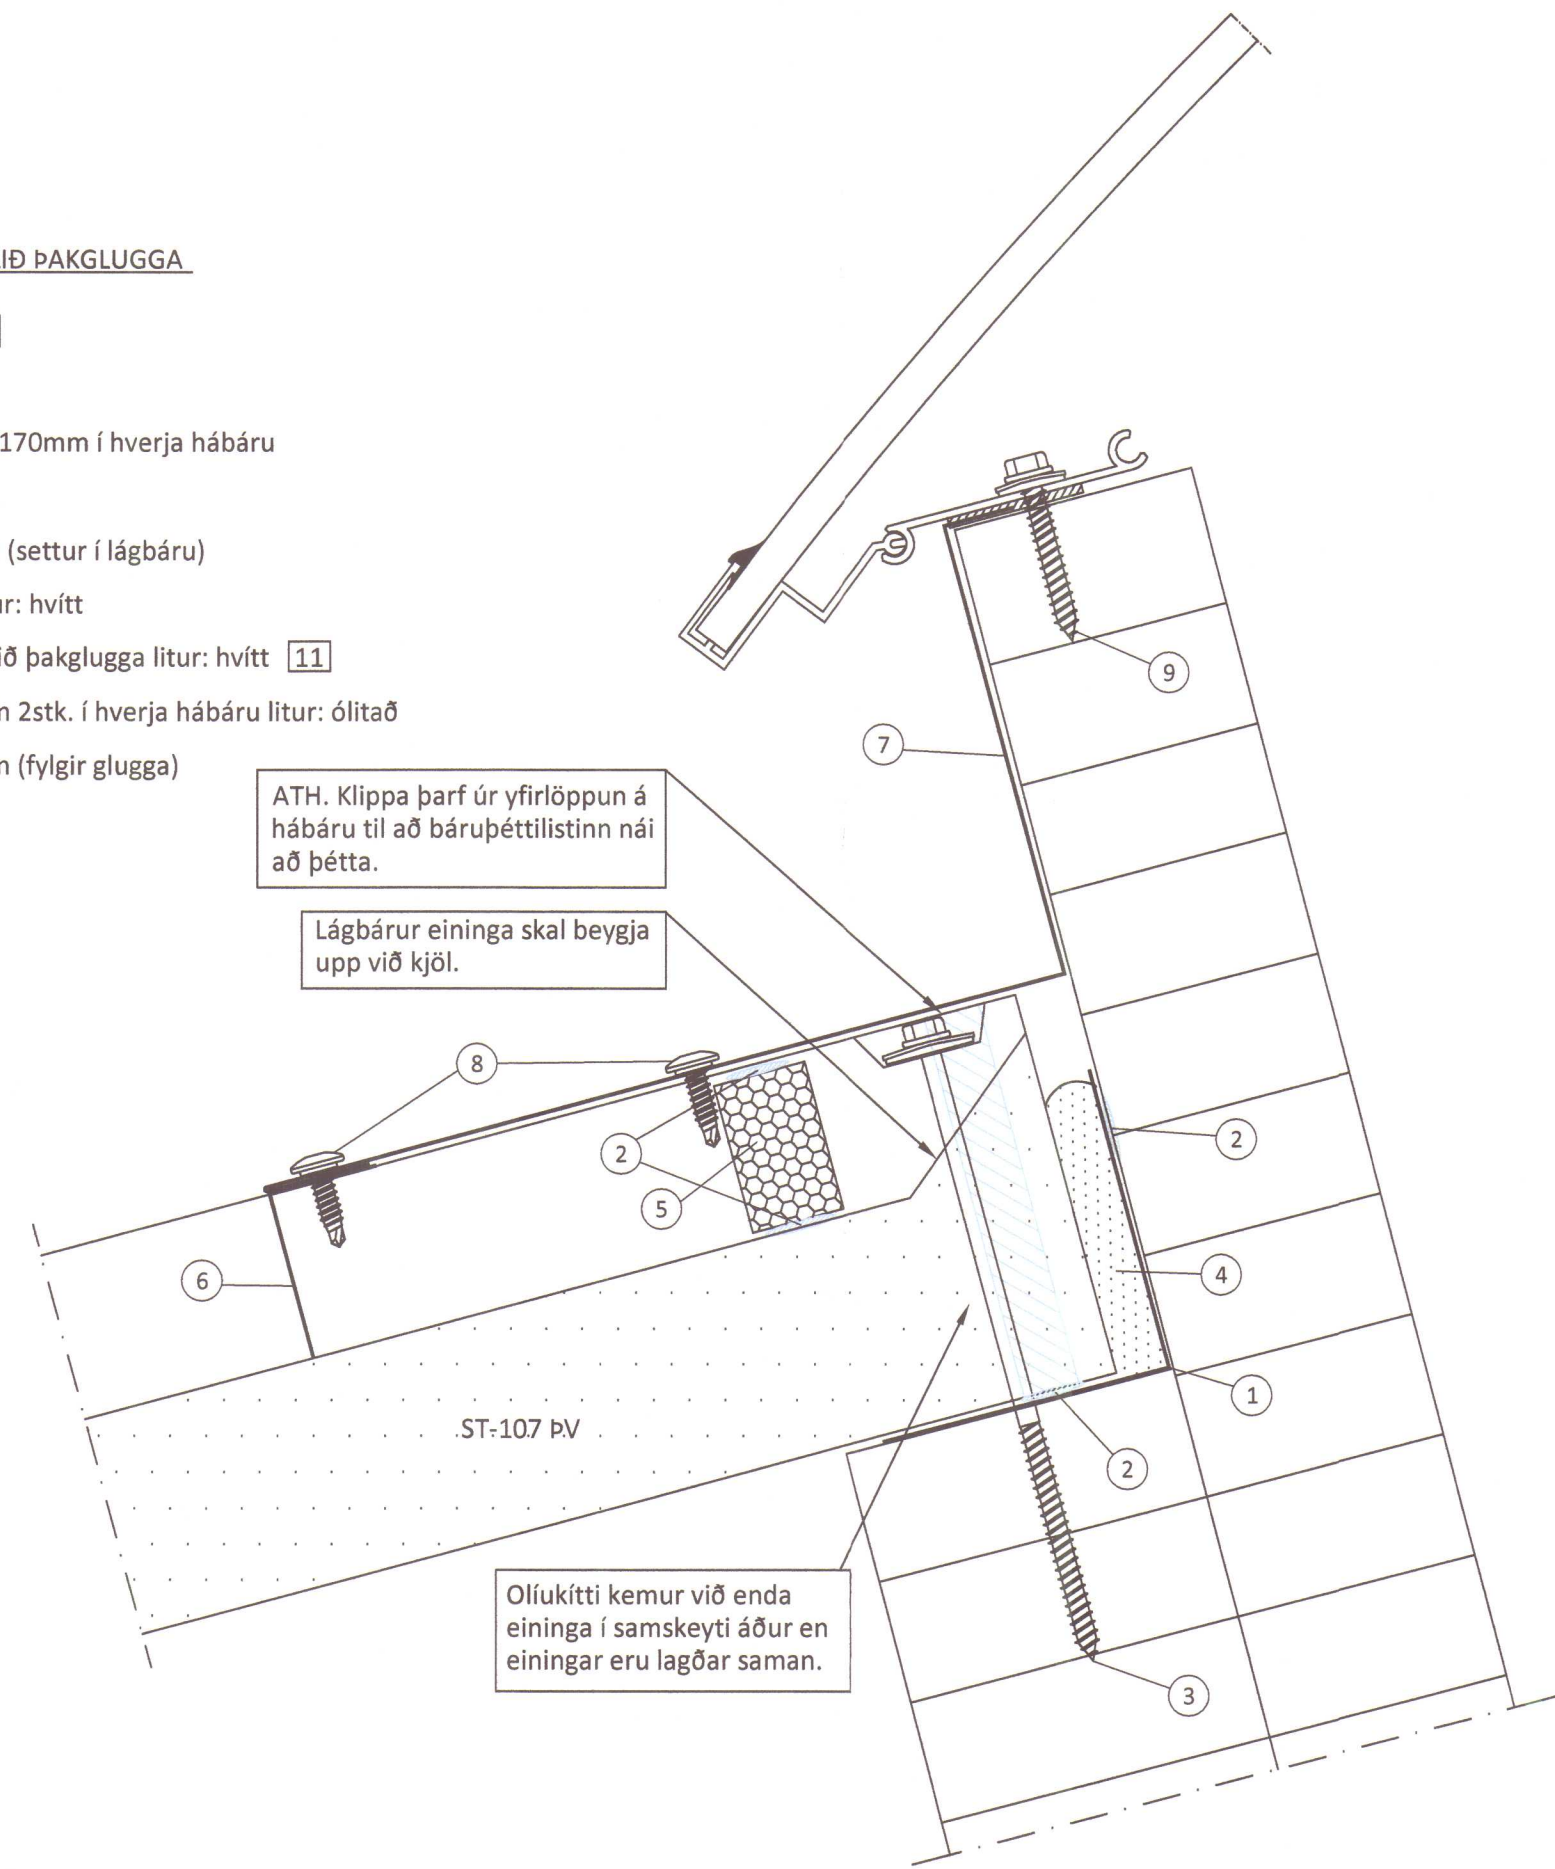


ATH. Klippa þarf úr yfiriðröppun á hábáru til að bárupéttlistinn nái að þétta.

Lágbáru eininga skal beygja upp við kjöl.

Oliukitti kemur við enda eininga í samskeyti áður en einingar eru lagðar saman.

5
402 FRÁGANGUR VEGG OG ÞAKEININGA VIÐ GAFL


- 1 Áfella, innri [21a]
- 2 Oliukitti
- 3 Skrúfa, 19 A 6,3x110mm m/m 500mm
- 4 Skrúfa, 19 A 6,3x170mm m/m 500mm
- 5 Þéttifrauð
- 6 Þéttlisti 15x10mm
- 7 Áfella, á stafrn litur: hvítt [8]
- 8 Veggjasaumur, m/m 250 mm litur: ólitað
- 9 Skrúfa, 6,3x22mm m/m 250mm litur: ólitað
- 10 Timburreim 45x97mm

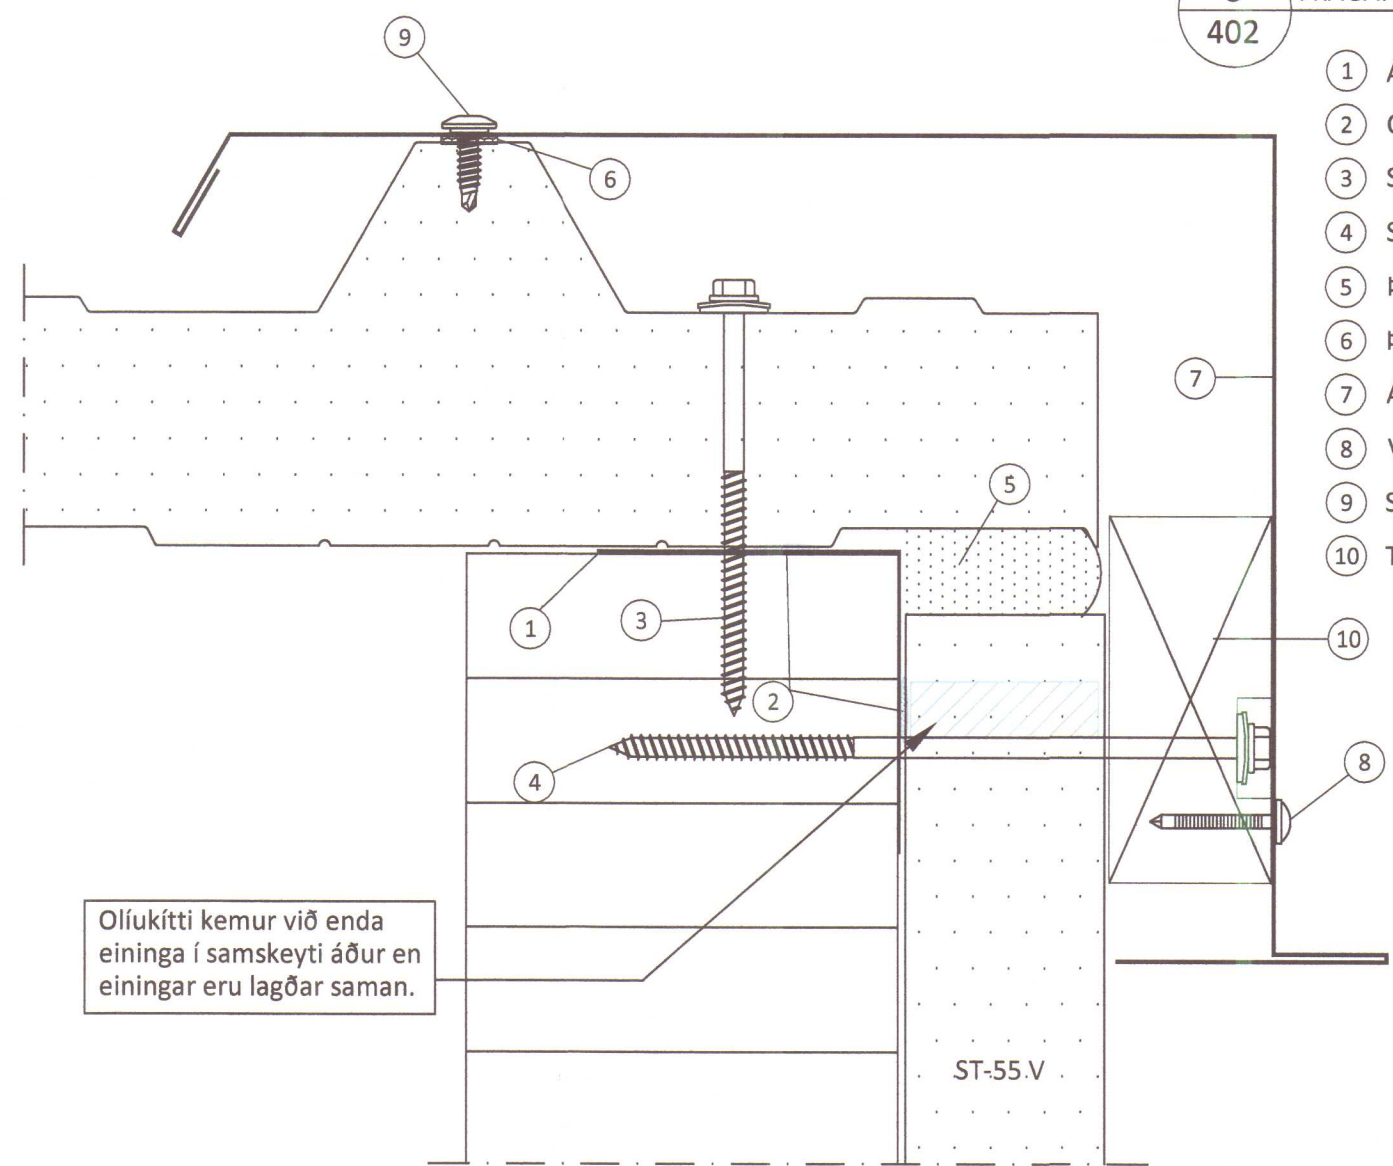

Oliukitti kemur við enda eininga í samskeyti áður en einingar eru lagðar saman.


3
401 FRÁGANGUR VIÐ HÆÐARSTYKKI Á IÐNAÐARHURÐ

- 1 Oliukitti
- 2 Skrúfa, 6,0x120mm m/m 250mm
- 3 Áfella, á innra horni litur: hvítt [6]
- 4 Áfella, hæðarstykki við iðnaðarhurð litur: hvítt [4-5]
- 5 Skrúfur, 6,3x22mm m/m 250mm litur: hvítt
- 6 Veggjasaumur

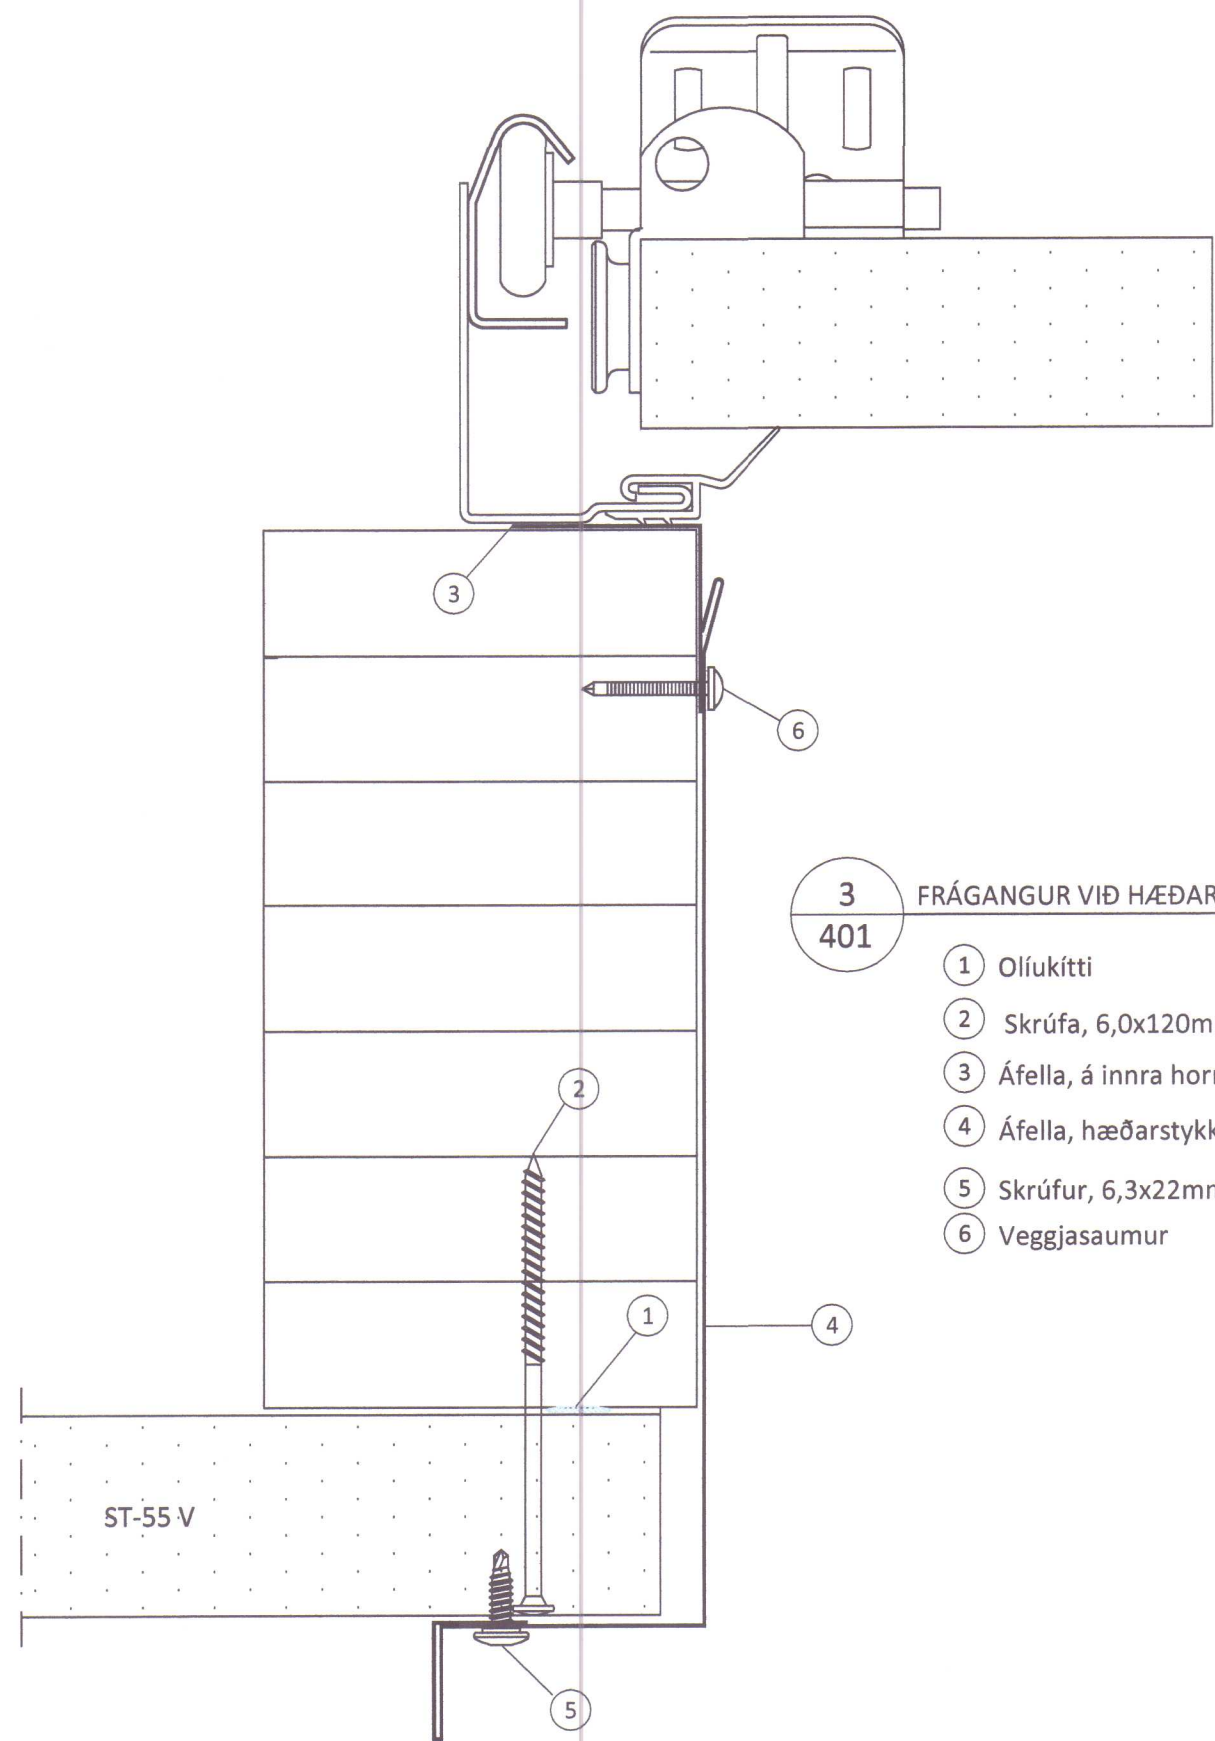













4
402 FRÁGANGUR VIÐ ENDA Á ÞAKGLUGGA

- 1 Áfella ,innri [21a]
- 2 Oliukitti
- 3 Skrúfa, 19 A 6,3x110mm m/m 500mm
- 4 Þéttifrauð
- 5 Þéttlisti 15x10mm
- 6 Áfella, við enda glugga litur: hvítt [7]
- 7 Skrúfa, 6,3x22mm m/m 250mm litur: ólitað
- 8 Bárupéttlisti, sérsniðinn í 1m lengju (til þéttingar við gluggann)
- 9 Skrúfa, 6,5x45mm (fylgir glugga)

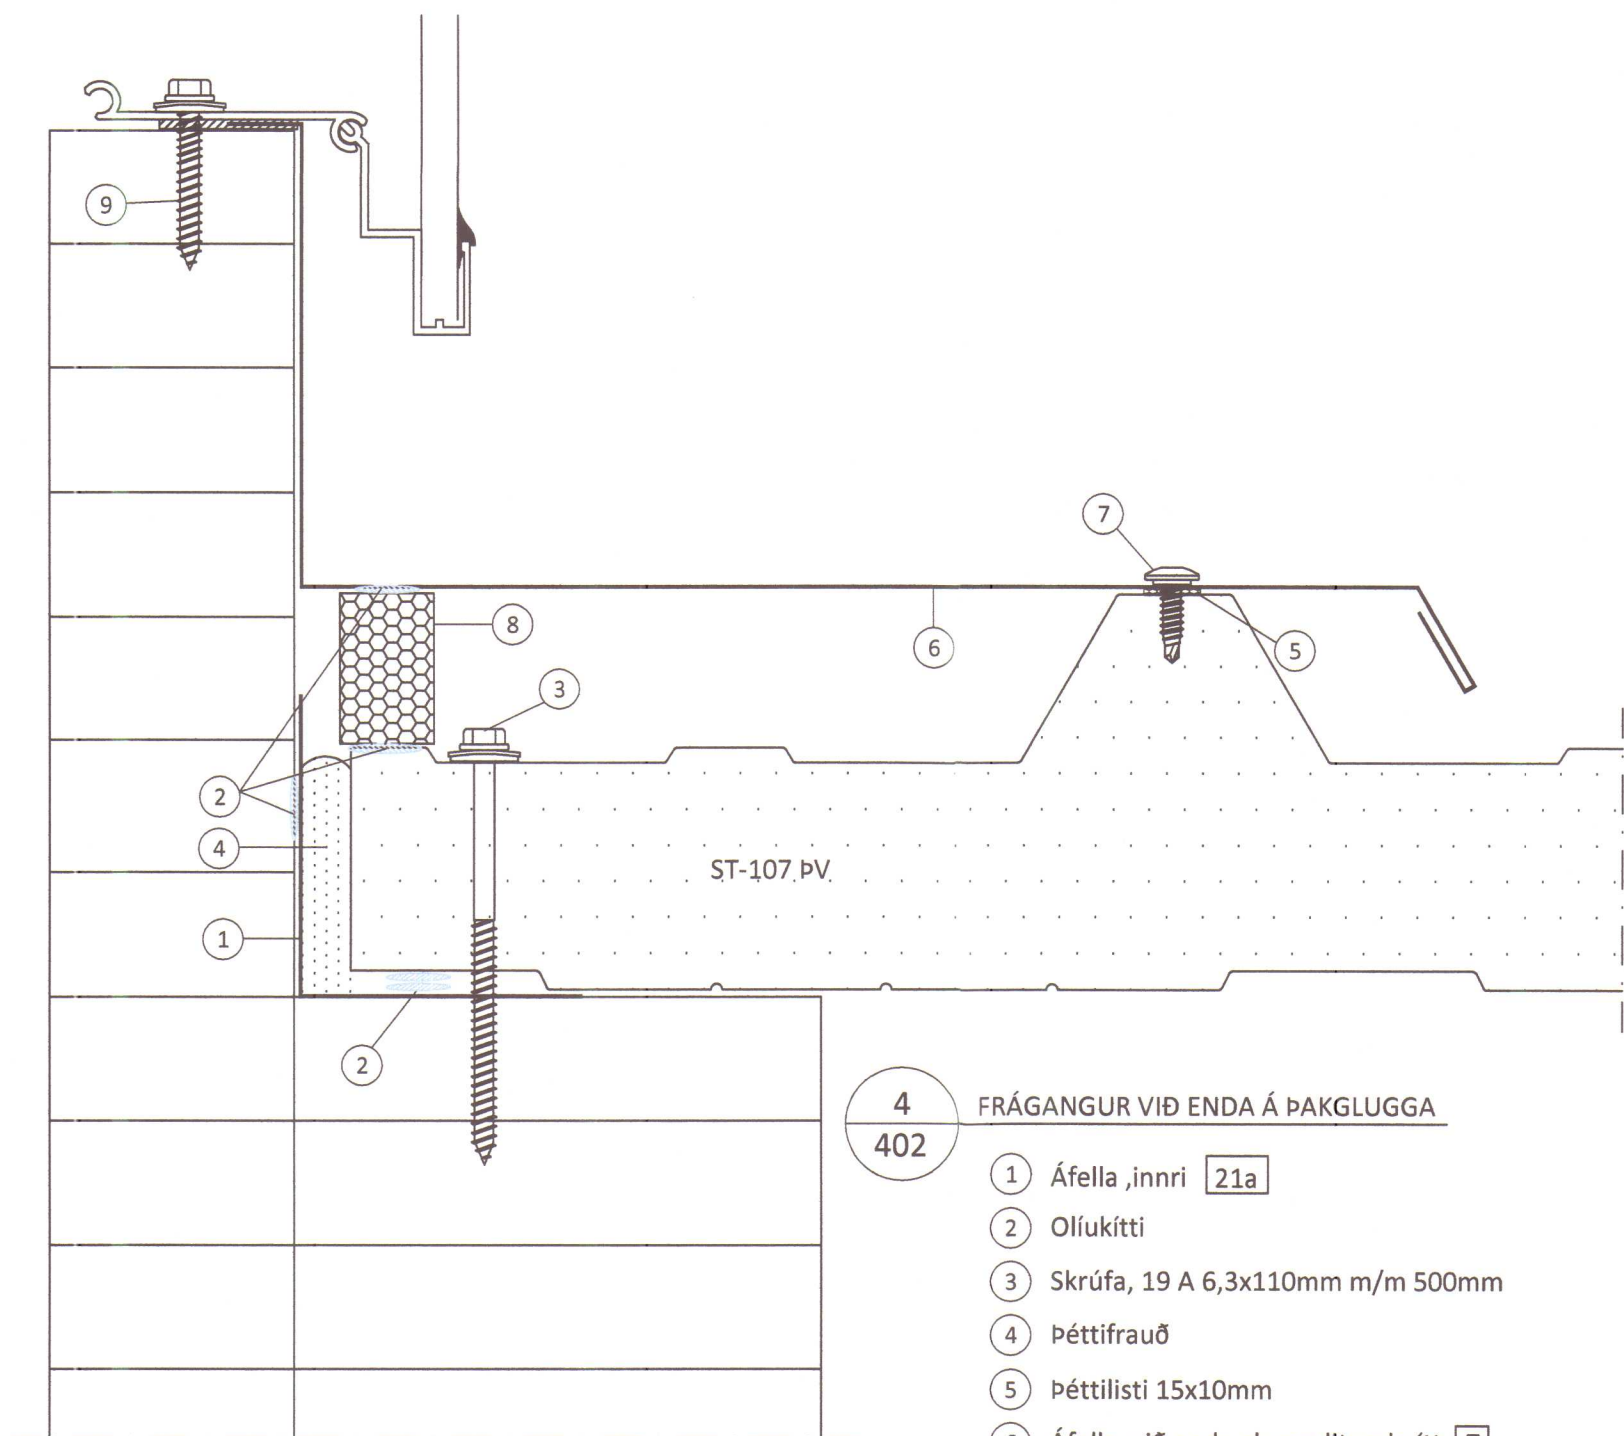

ÖLL AFNOT OG AFRITUN TEIKNINGAR AÐ HLUTA EÐA Í HEILD ER HÁÐ SKRIFLEGU LEYFI LÍMTRÉ VÍRNET EHF.

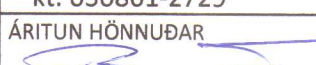Númer	Dags.	Skýring breytingar				Br. af
 LímtreVernet Byggingadéild - Vikurhvarfi 8 - 203 Kópavogur kt. 440510-1160 - Sími: 412 5300			MKV.	DAGS.	VERKNR.	ÚTGÁFA NR.
			TEIKN.	1:2 14.10.2013 REIKN.	DL13 021 YFIRF.	1 NR. TEIKNINGAR
			HJÓ	BI	BI	407
HEITI VERKS:			NAFN HÖNNUÐAR Bjarni Ingibergsson byggingatæknifræðingur B.Sc. kt. 030861-2729			
Litli Ós í Miðfirði						
HEITI TEIKNINGAR			ÁRITUN HÖNNUÐAR			DAGS. ÁRITUNAR
Vélagæymsla						5/11 2013
Sérmyndir			ÁRITUN SAMRÆM. HÖNNUÐAR 			DAGS. ÁRITUNAR
						5/11 2013

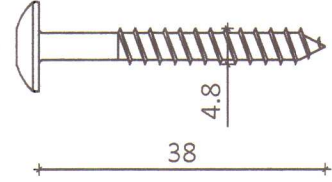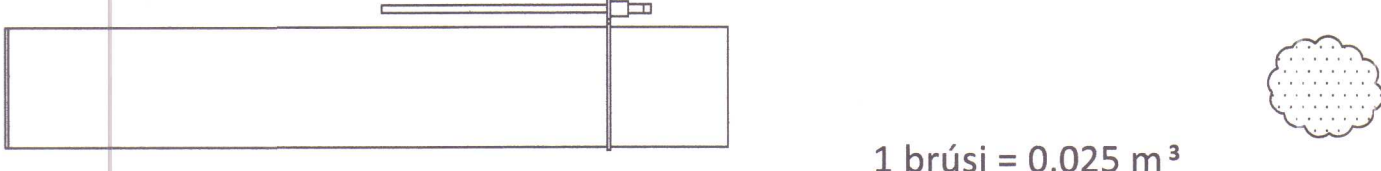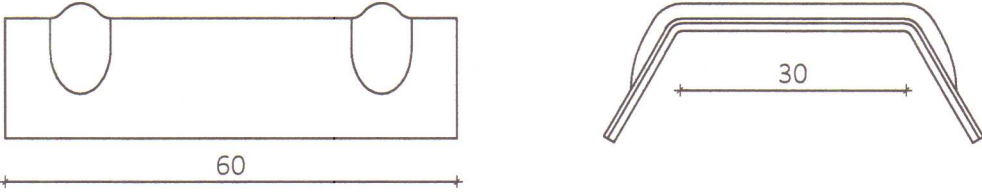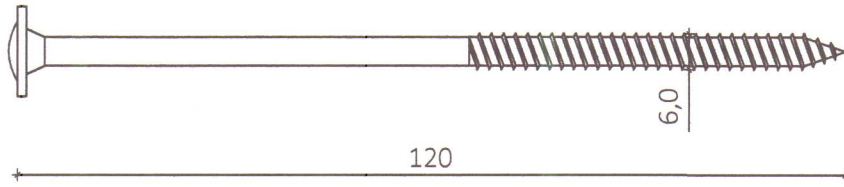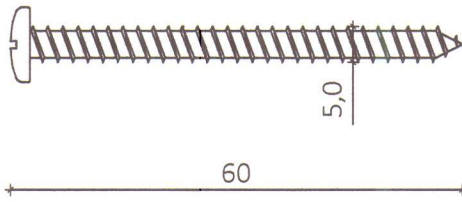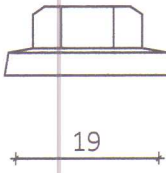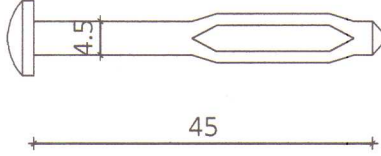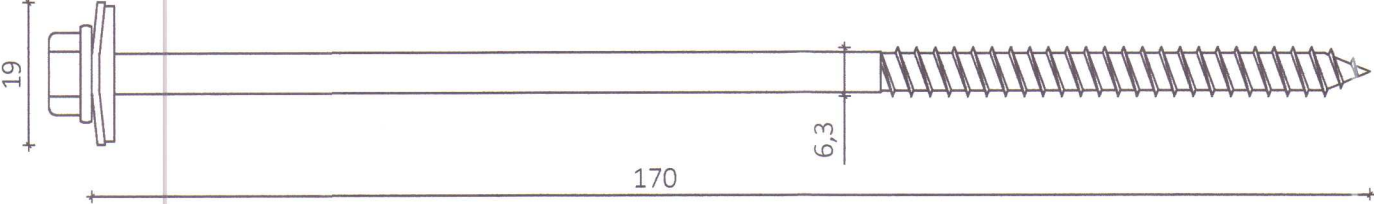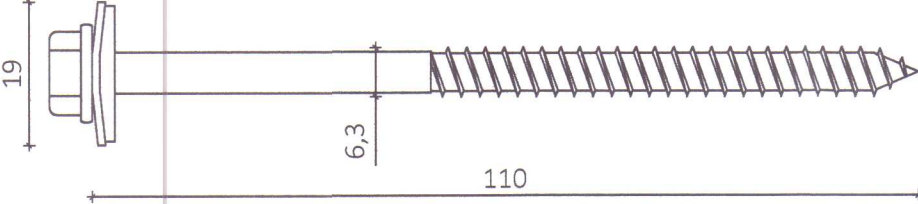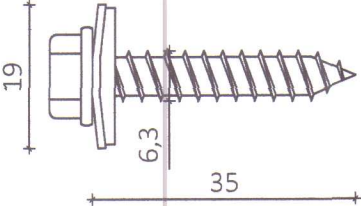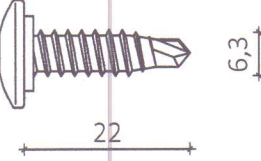HEITI	MYND	HEITI	MYND
Péttilisti 15x10 mm Á langskeyti eininga Sjá deili fyrir festingar	 1 rúlla = 12 m	Skrúfa 4,8x38 mm TORX	
Festifrauð 750 ml	 1 brúsi = 0,025 m³	Trapisuskinna	
Límkitti 300 ml	 1 túpa = ca. 8 m	Skrúfa 6,0x120 mm	
Oliukitti 300 ml	 1 túpa = ca. 8 m	Skrúfa 5,0x60 mm	
Plasthettur 25 mm	 19	Reknagli nailfix 4,5x45 mm	
Skrúfa 19 A 6,3x170 mm			
Skrúfa 19 A 6,3x110 mm			
Skrúfa 19 A 6,3x35 mm			
Skrúfa 6,3x22 mm			

13/11 2013
HÚNAÞING VESTRA
BYGGINGAFULLTRÚI
S. Haldrup

BÁRUÞÉTTILISTI UNDIR KJÖL
OG UNDIR ÁFELLU NEÐAN ÞAKGLUGGA





BÁRUÞÉTTILISTI UNDIR STÁL VIÐ RENNÚÁFELLU



Númer	Dags.	Skýring breytingar	Br. af
ÖLL AFNOT OG AFRITUN TEIKNINGAR AÐ HLUTA EÐA Í HEILD ER HÁÐ SKRIFLEGU LEYFI LÍMTRÉ VÍRNET EHF.			
 Byggingadeild - Vikurhvartí 8 - 203 Kópavogur Kt. 440510-1160 - Sími: 412.5300		MKV. DAGS. VERKNR. ÚTGÁFA NR.	REIKN. YFIRF. BI DL13 021 1
HEITI VERKS: Litli Ós í Miðfirði		NAFN HÖNNUÐAR Bjarni Ingibergsson byggðingatekni/fræðingur B.Sc. Kt. 030861-2729	
HEITI TEIKNINGAR Vélagæmsla Fylgihlutir		DAGS. ÁRITUNAR 24/11 2013 DAGS. ÁRITUNAR 5/11 2013	
		408	

13/11 2013
HÚNAÞING VESTRA
BYGGINGAFULLTRÚI
S. Hallgrímsson



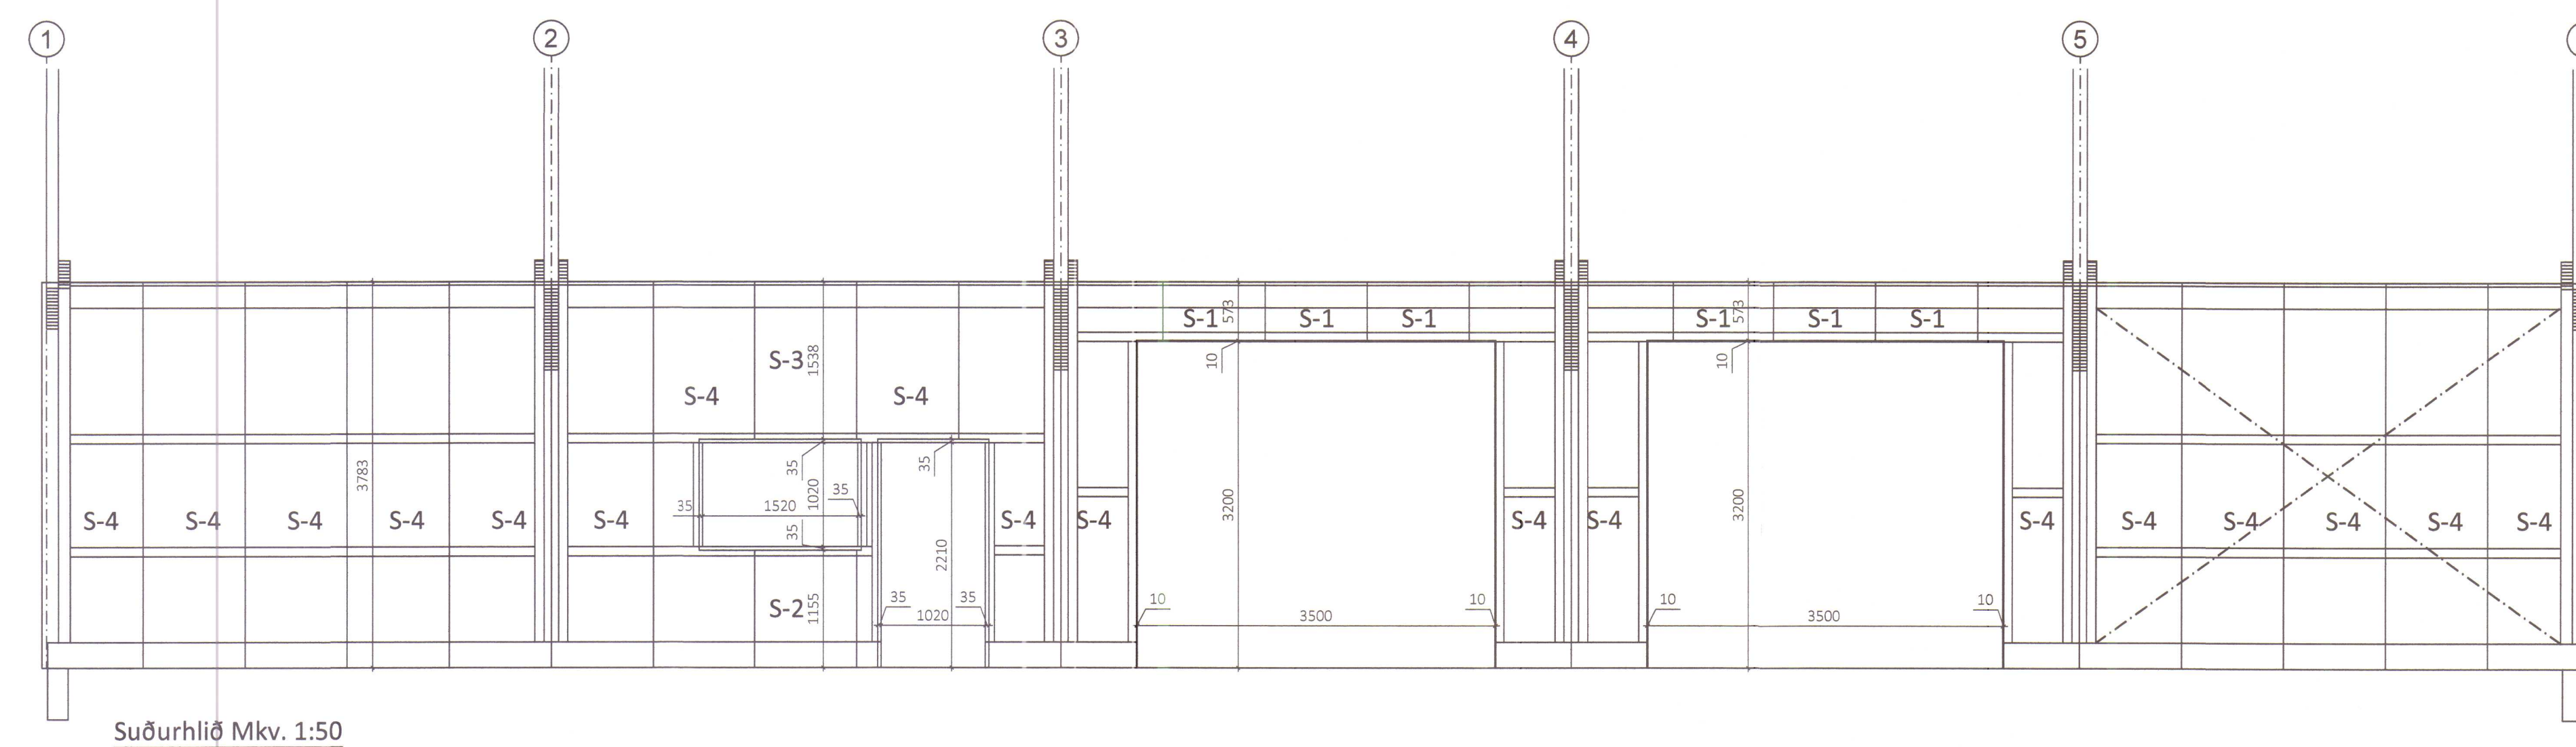
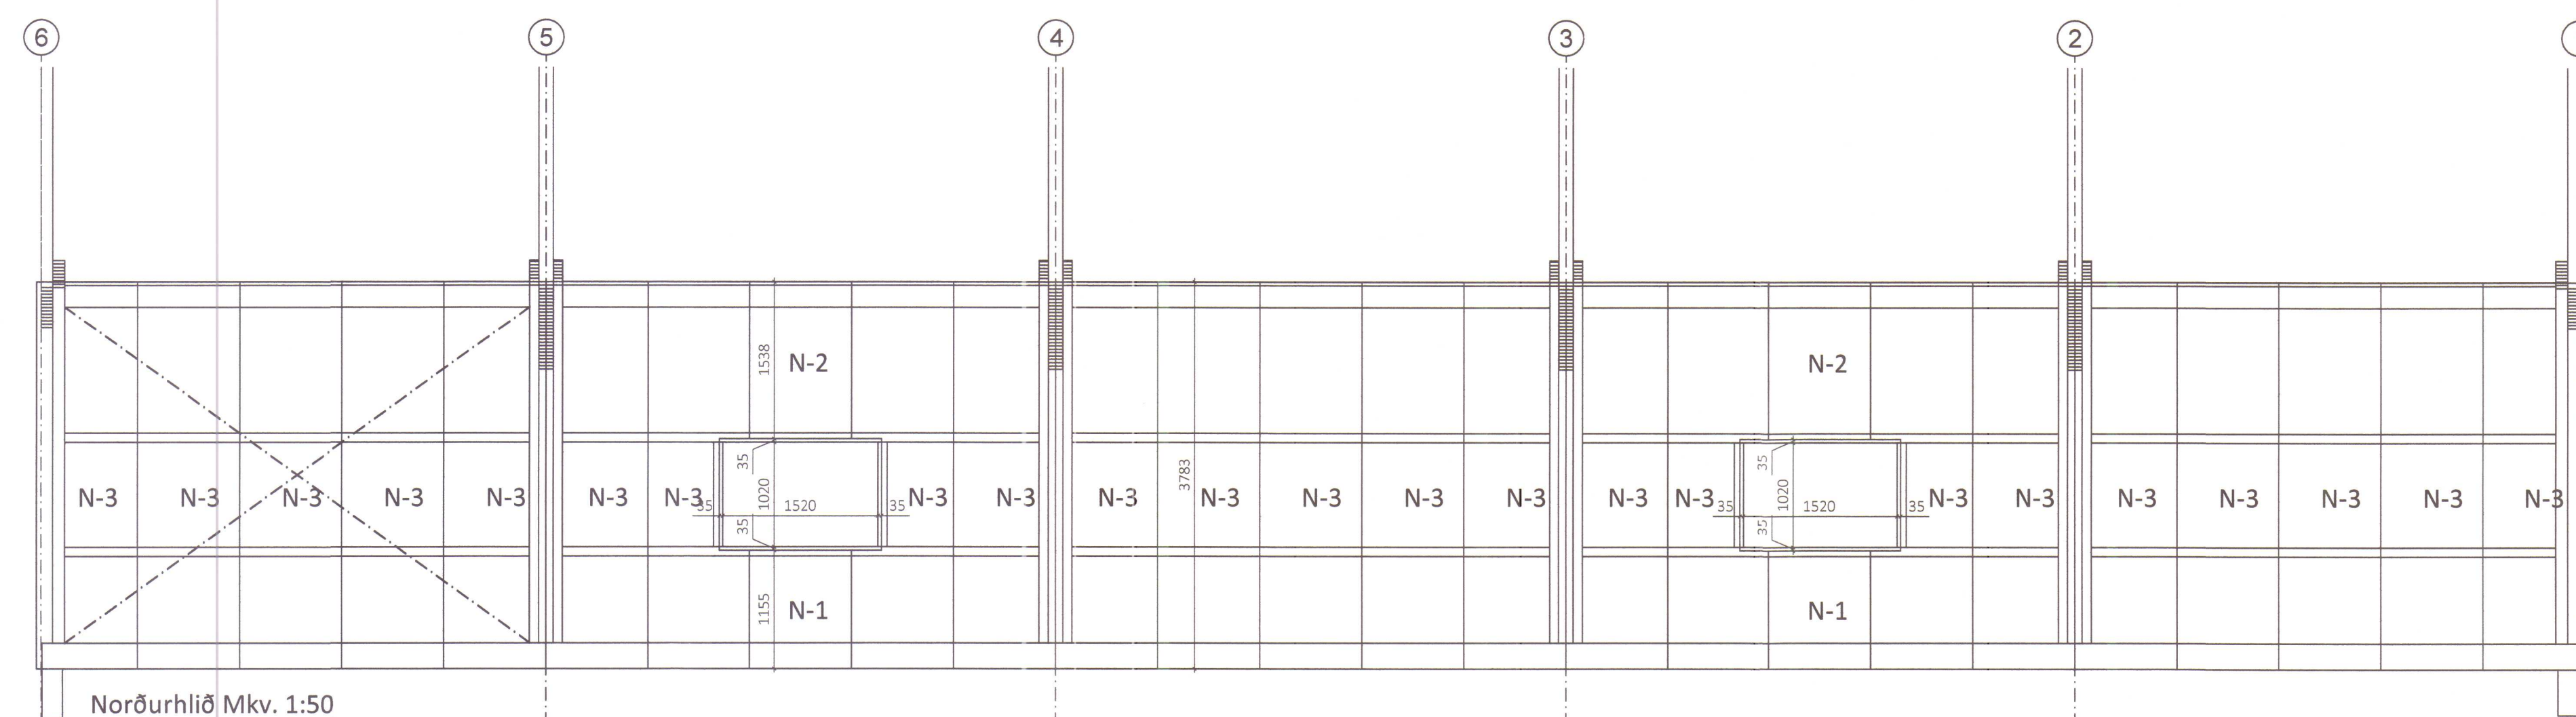


ÖLL AFNOT OG AFÞRITUN TEIKNINGAR AD HLUTA EÐA Í HEILD ER HÁÐ SKRIFLEGU LEYFI LÍMTRÉ VÍRNET EHF.				
Númer	Dags.	Skýring breytingar	Br. af	



 Límtre Vírnet Byggingadeild - Víkurhvarfi 8 - 203 Kópavogur kt. 4400510-1160 - Sími: 412 5300	MKV. 1:50	DAGS. 14.10.2013	VERKNR. DL13 021	ÚTGÁFA NR. 1
	TEIKN. HJÓ	REIKN. BI	YFIR. BI	NR. TEIKNINGAR 403
	NAFN HÖNNUÐAR Bjarni Ingibergsson byggingatekniðráðgjafur B.Sc. kt. 030861-2729			Dags. ÁRITUNAR 24/10 2013
HEITI VERKS: Litli Ós í Miðfirði	HEITI TEIKNINGAR Vélageymsla Ásýnd langhlíða			Dags. ÁRITUNAR 5/6 2013

Litli Ós í Miðfirði.DWG


Litli Os í Miðfirði.DWG

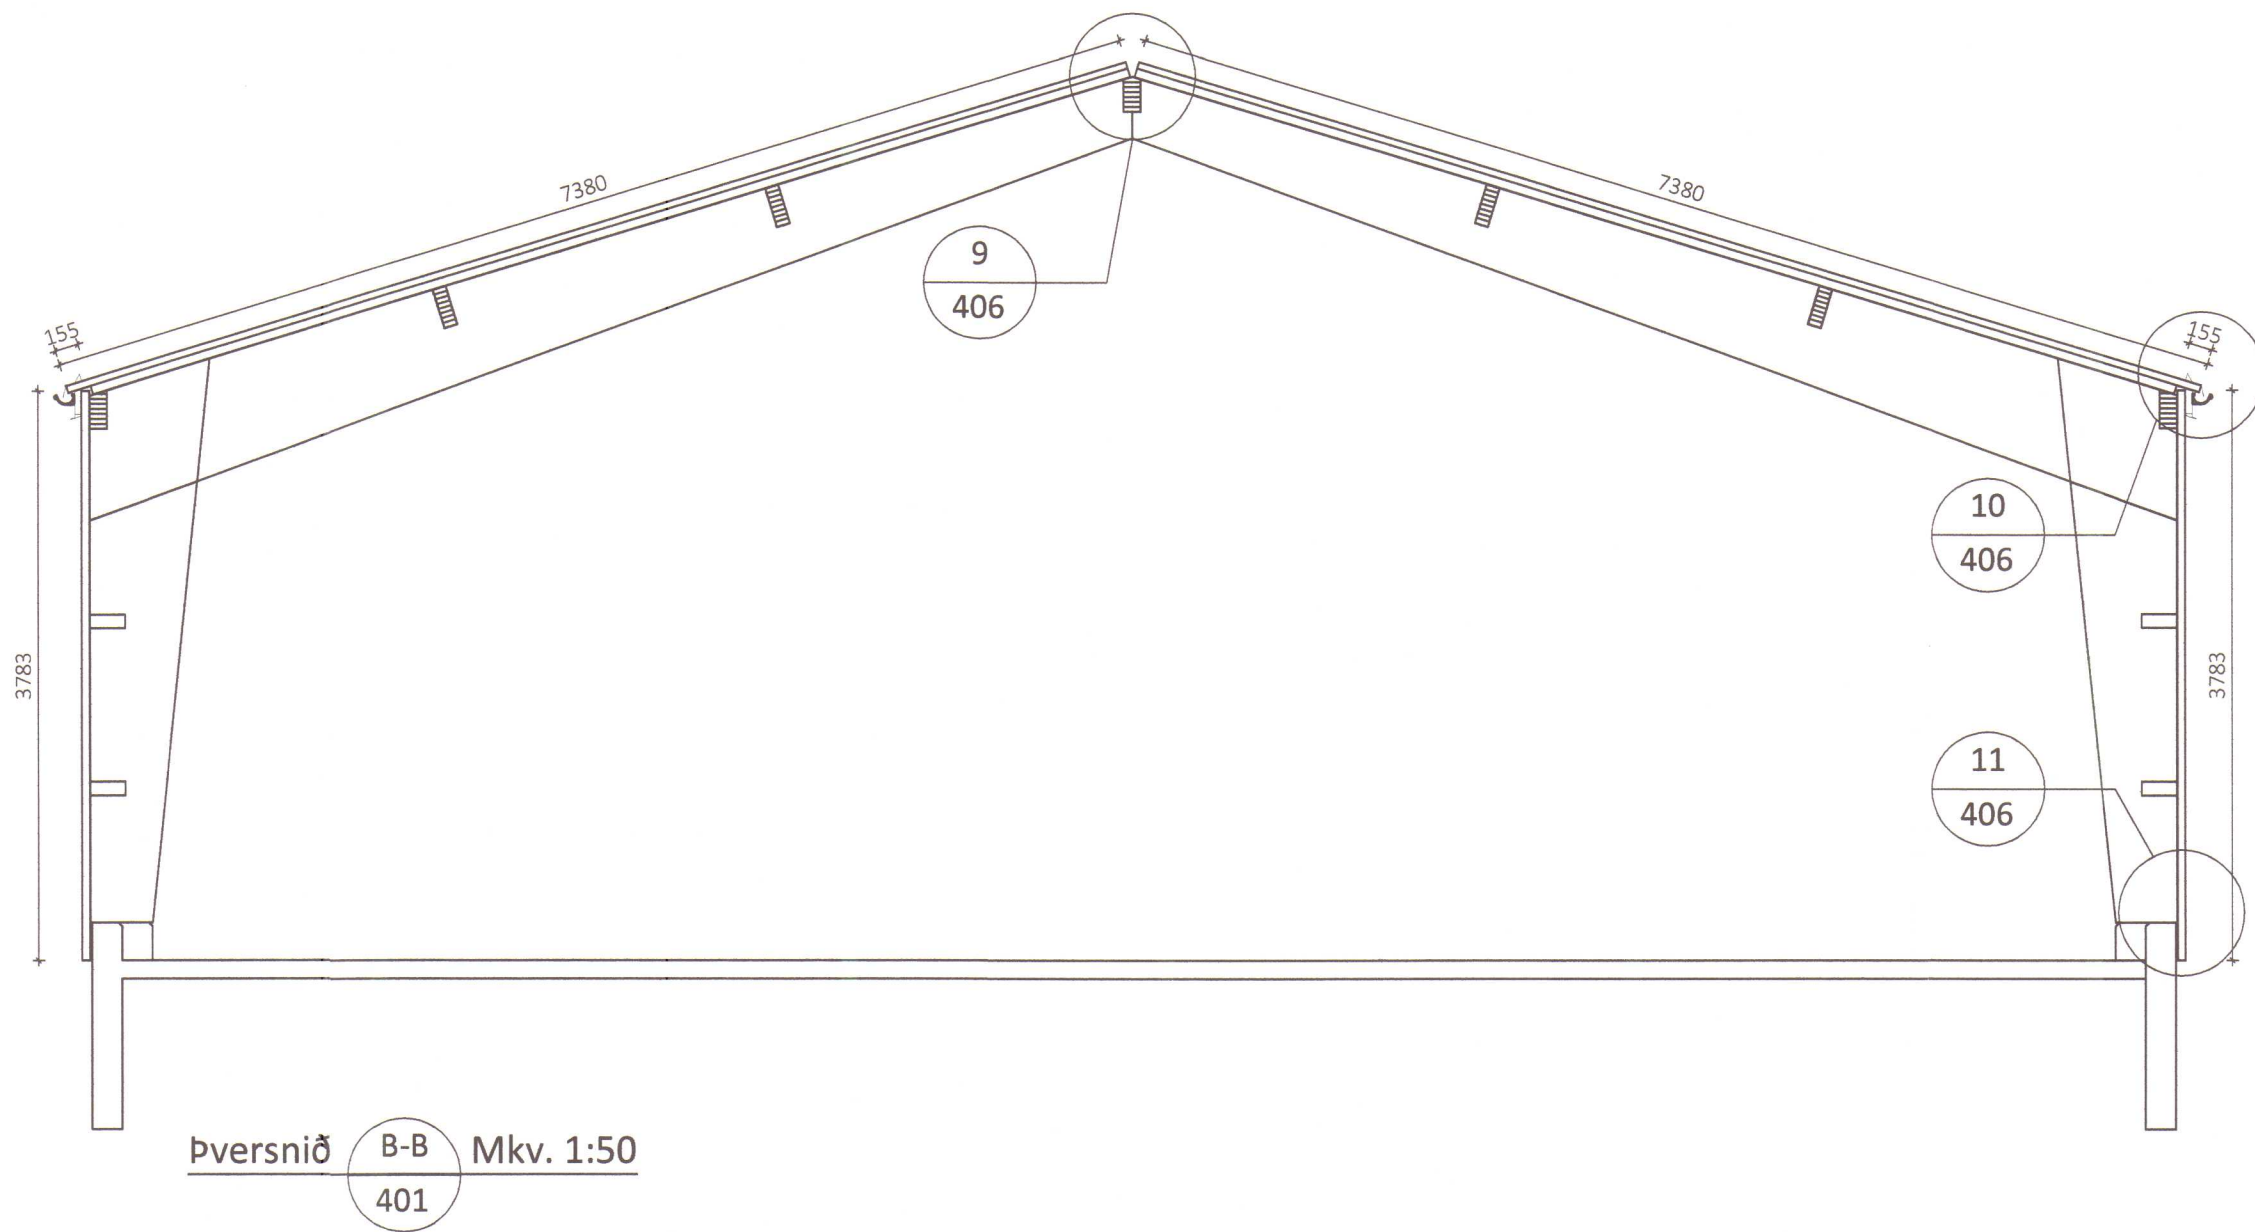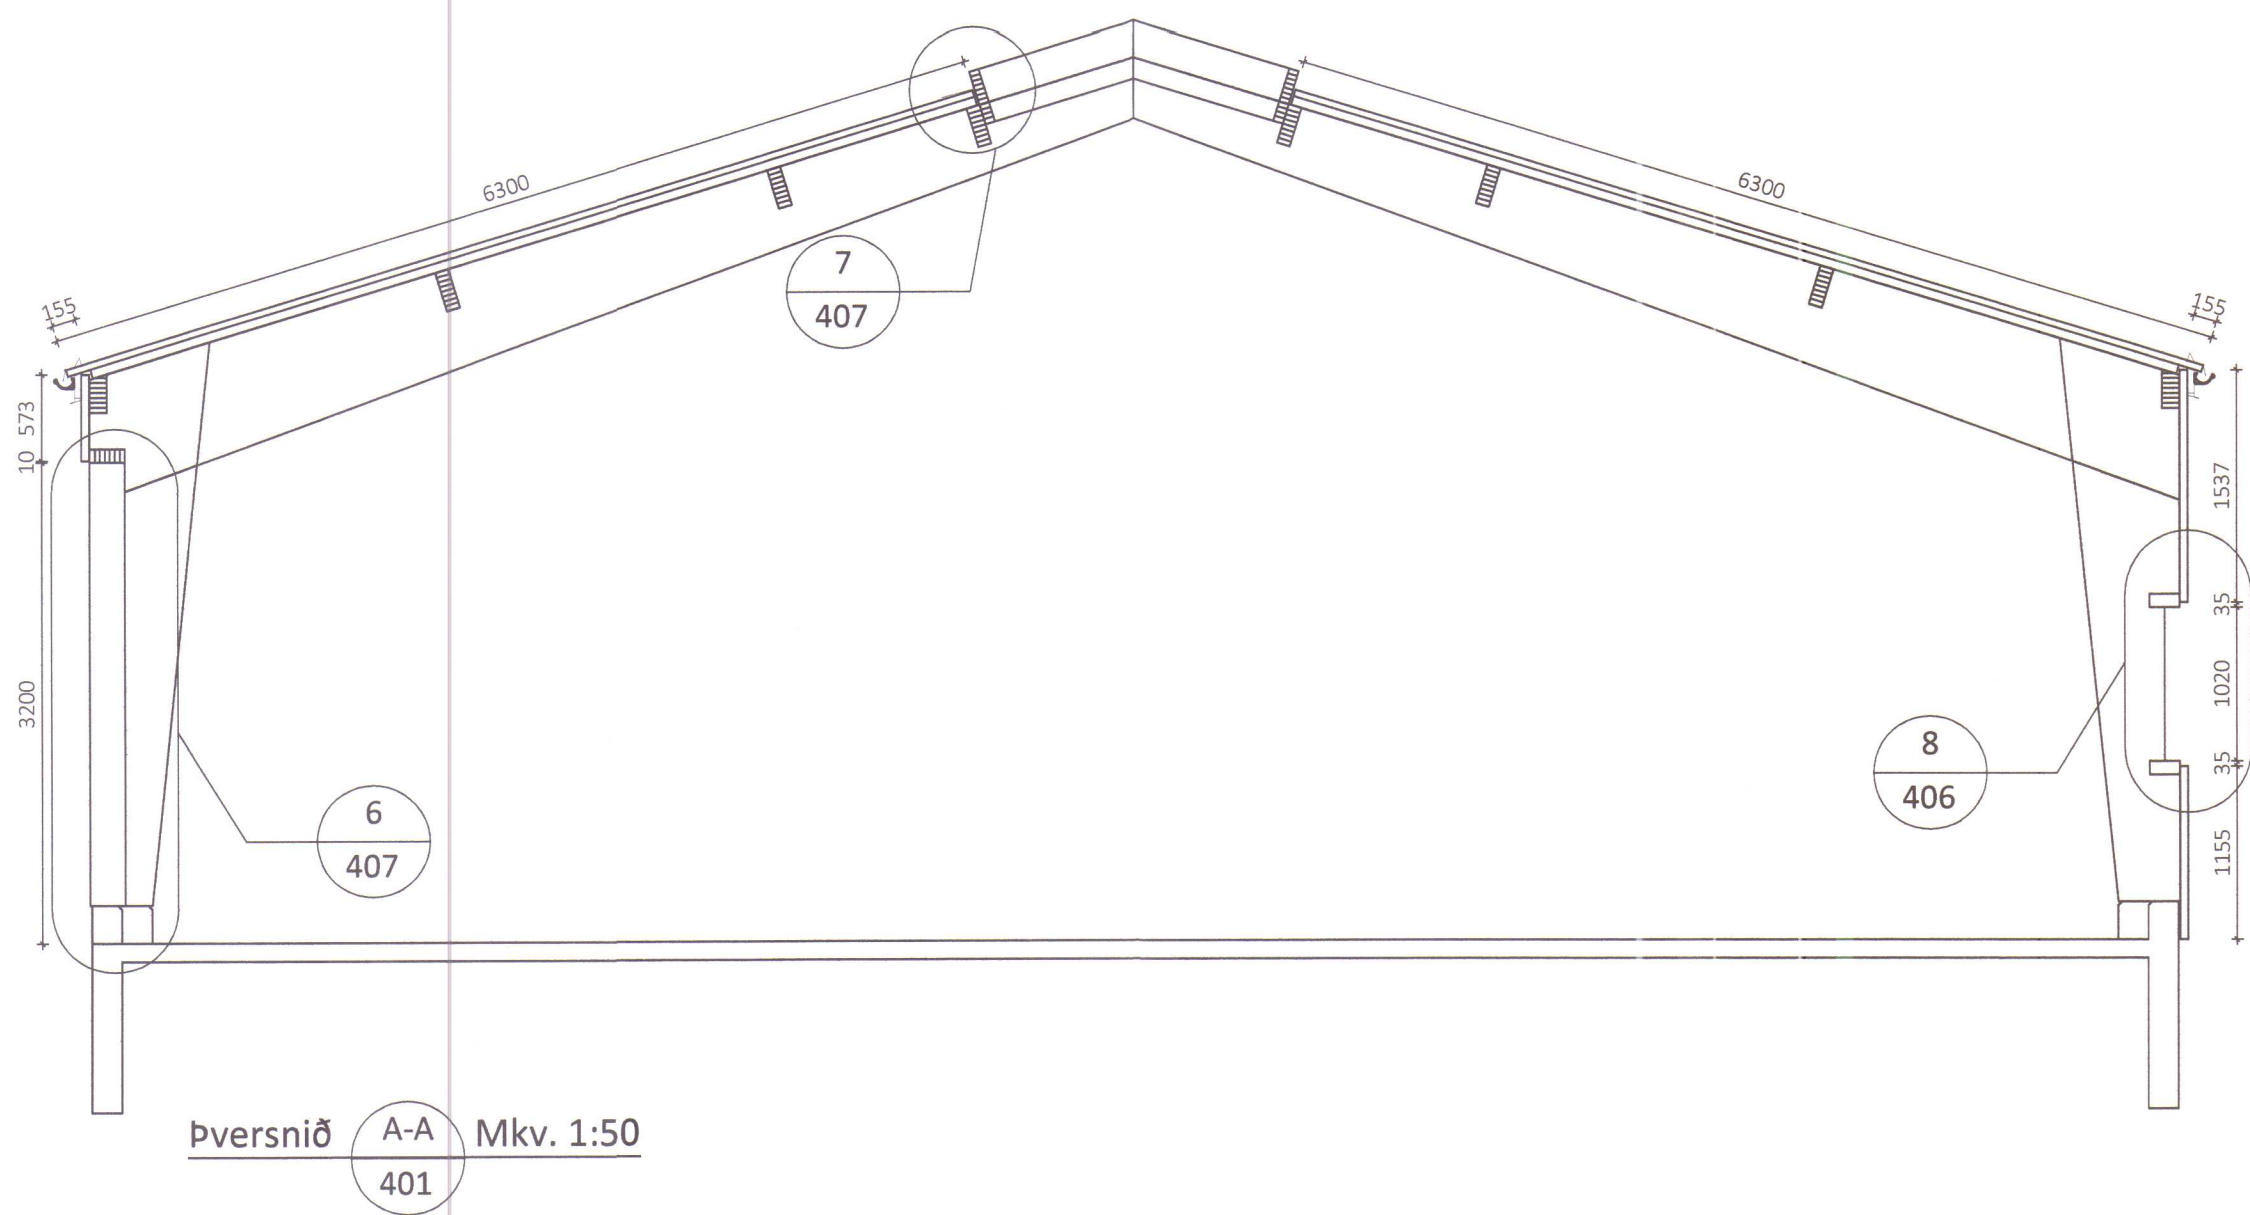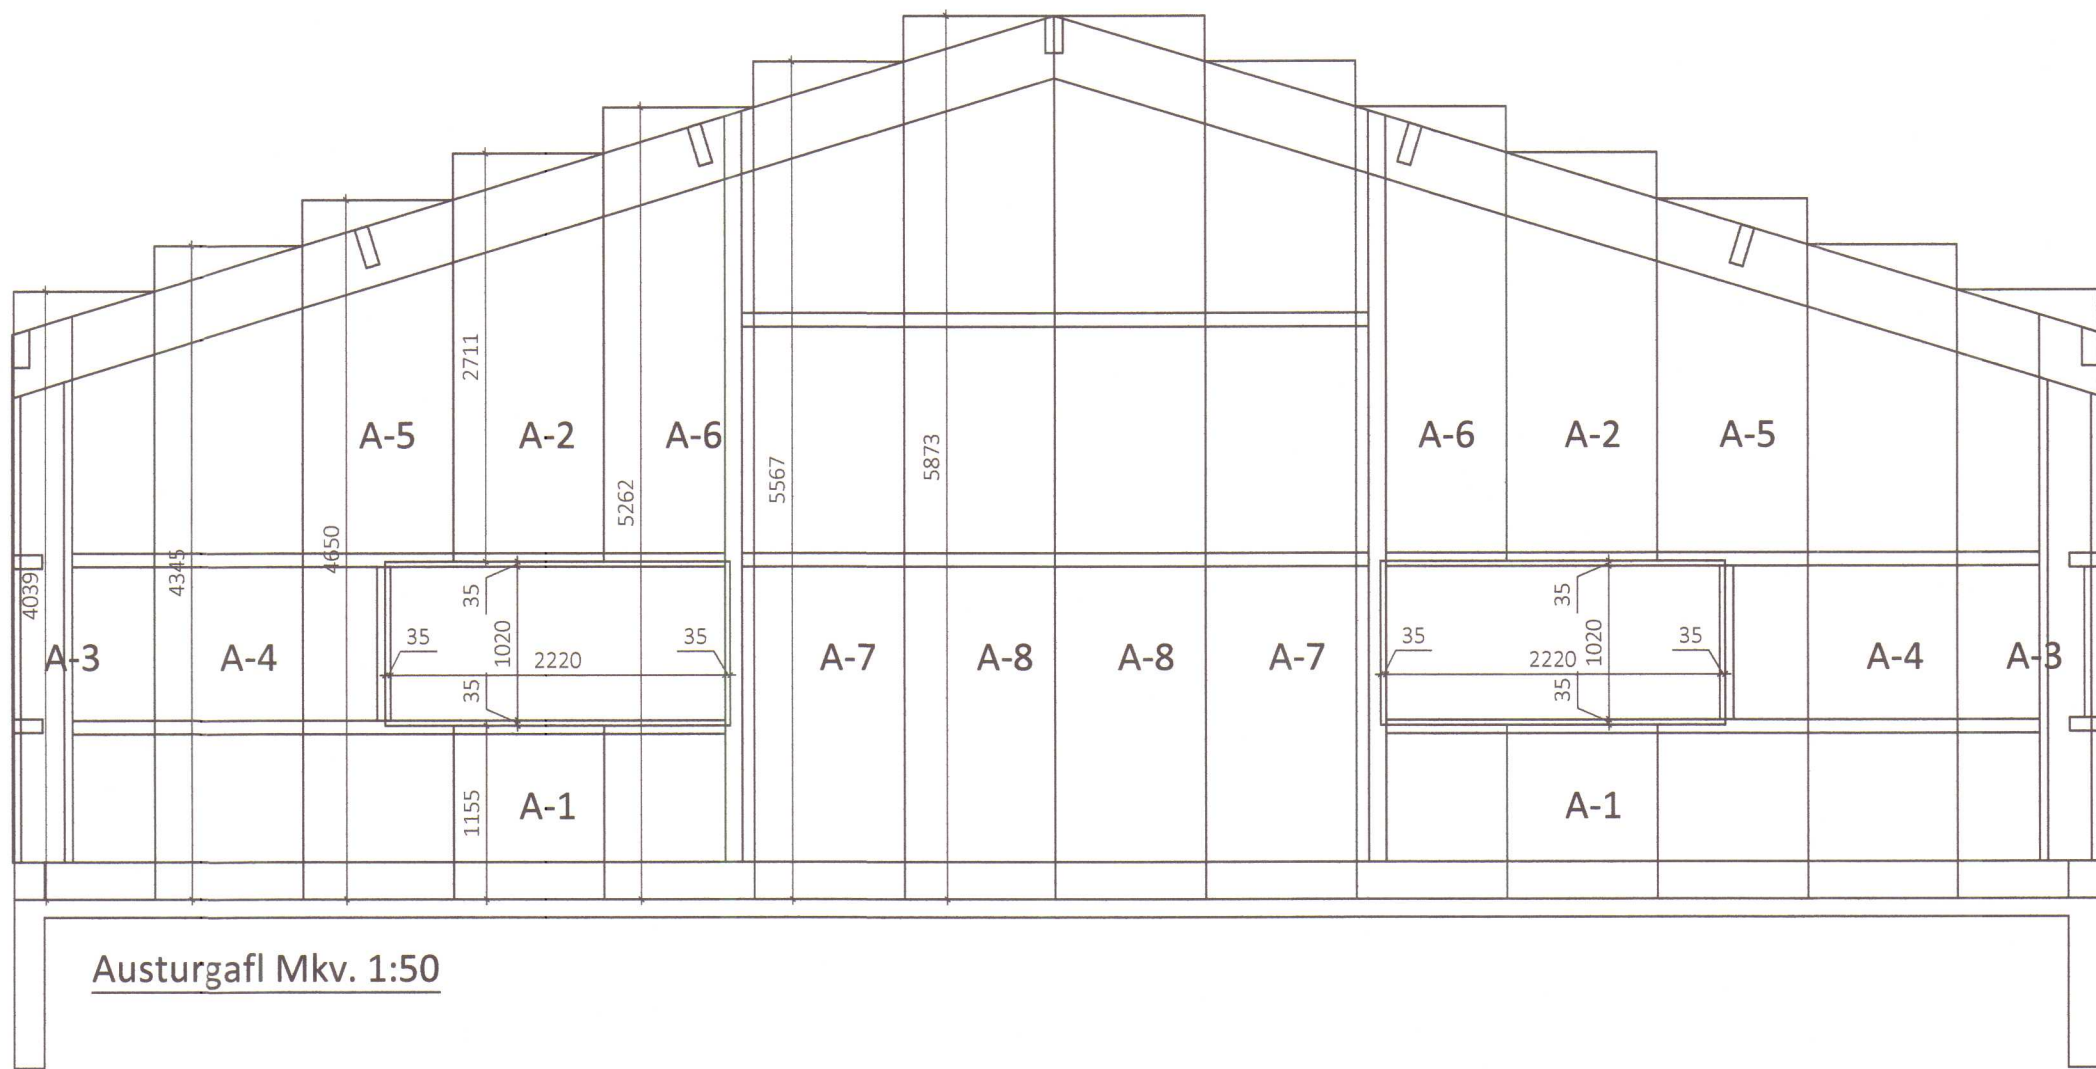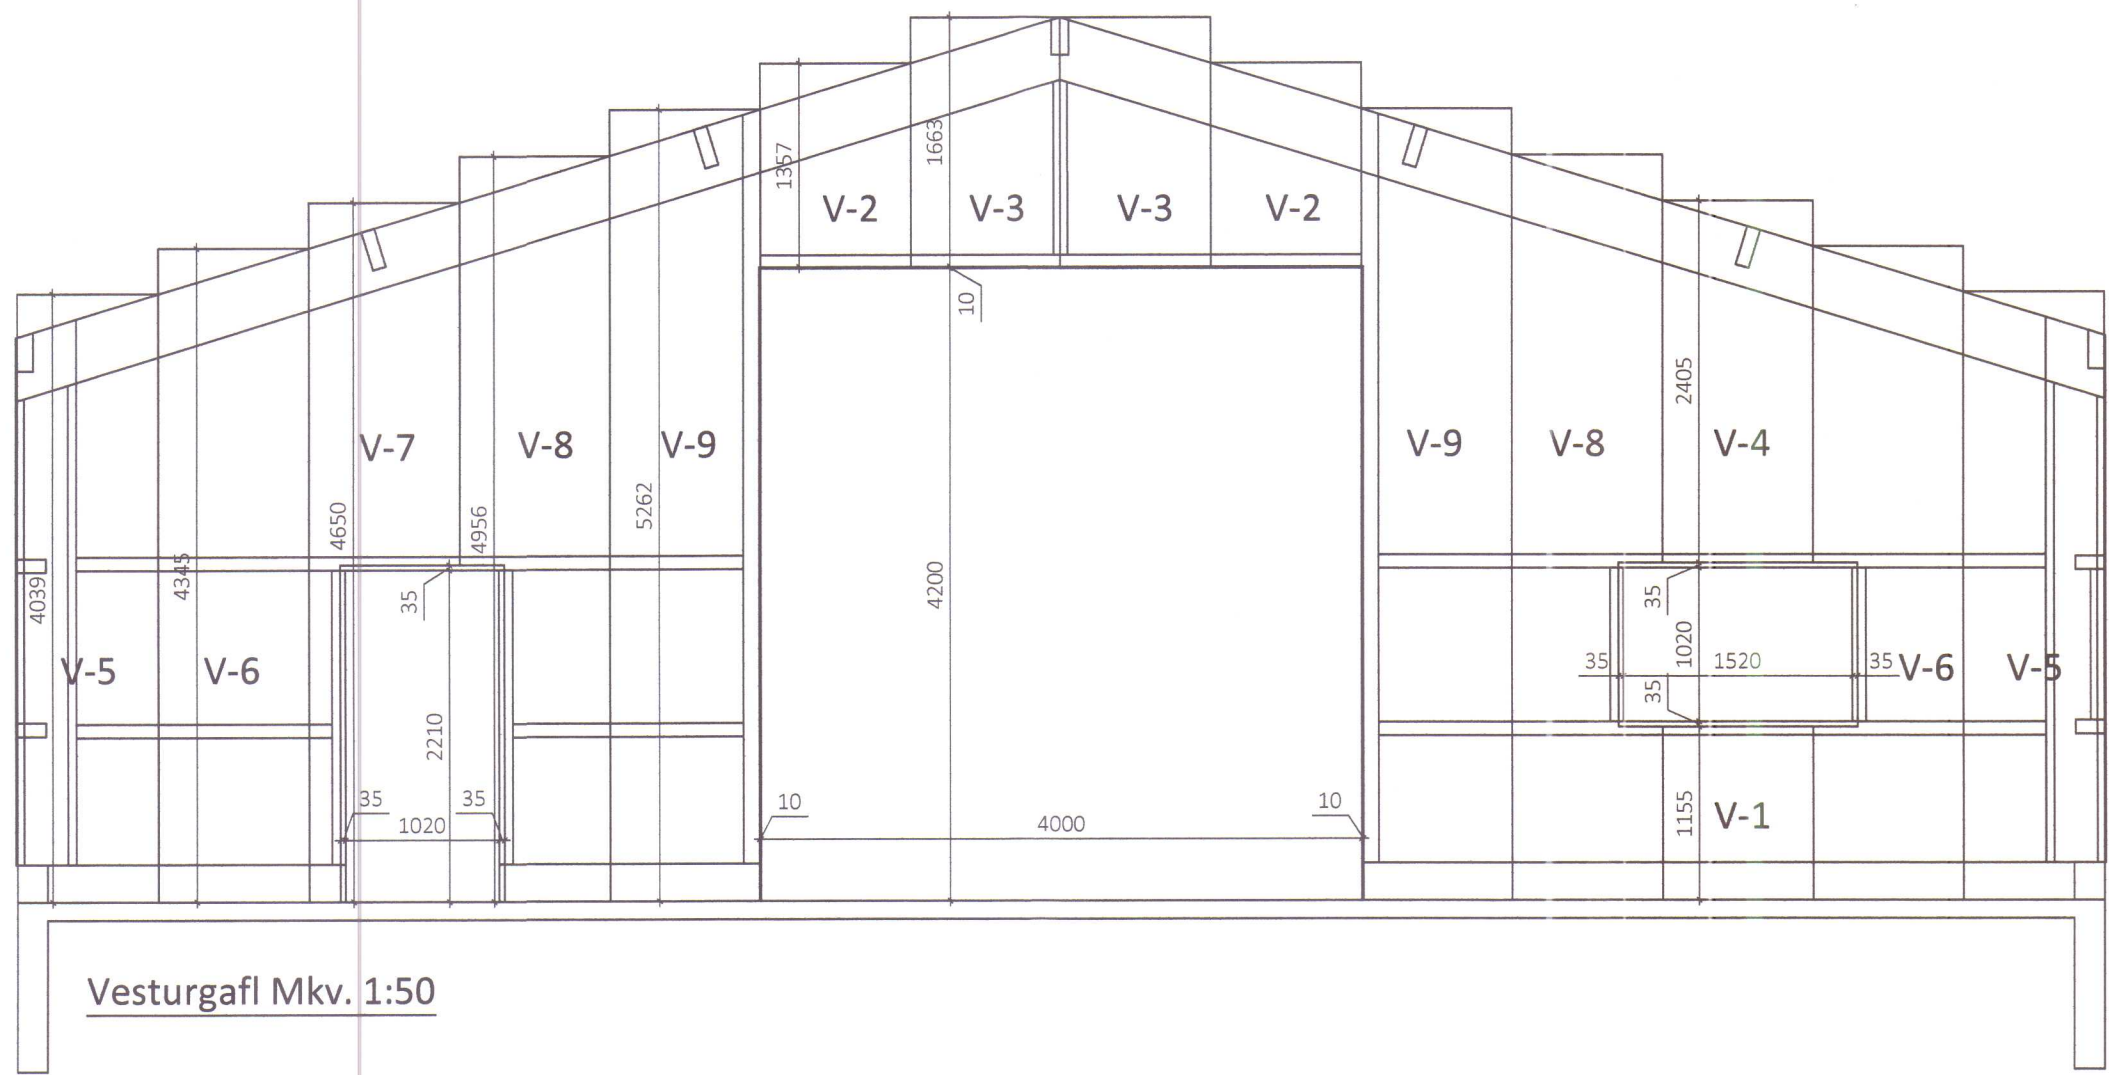



ÖLL AFNOT OG AFRITUN TEIKNINGAR AÐ HLUTA EÐA Í HEILD ER HÁÐ SKRIFLEGU LEYFI LÍMTRÉ VÍRNET EHF.			
Númer	Dags.	Skýring breytingar	Br. af
 Byggingadeild - Vikurhvarfi 8 - 203 Káppvogur kt. 440510-1160 - Sími: 412.5300		MKV. 1:50 TEIKN. HJÓ	DAGS. 14.10.2013 REIKN. BI
HEITI VERKS: Litli Ós í Miðfirði		VERKNR. DL13 021 YFIRF. BI	ÚTGÁFA NR. 1
HEITI TEIKNINGAR Vélagæymsla Ásýnd gaffla og snið A-A og B-B		ÁRITUN HÖNNUÐAR <i>[Signature]</i> ÁRITUN SAMRÆM.HÖNNUÐAR <i>[Signature]</i>	404 DAGS. ÁRITUNAR 2/11 2013 DAGS. ÁRITUNAR 5/11 2013

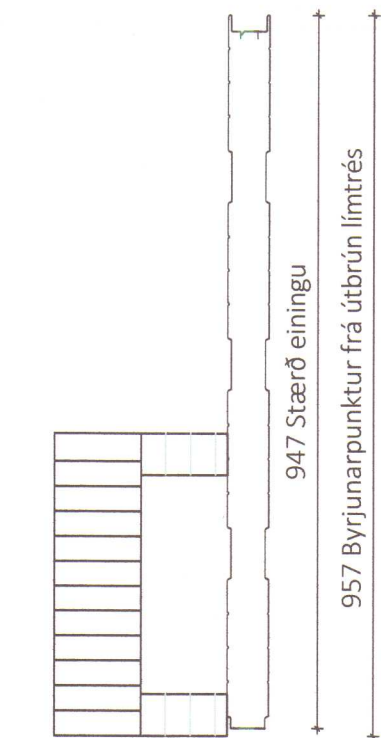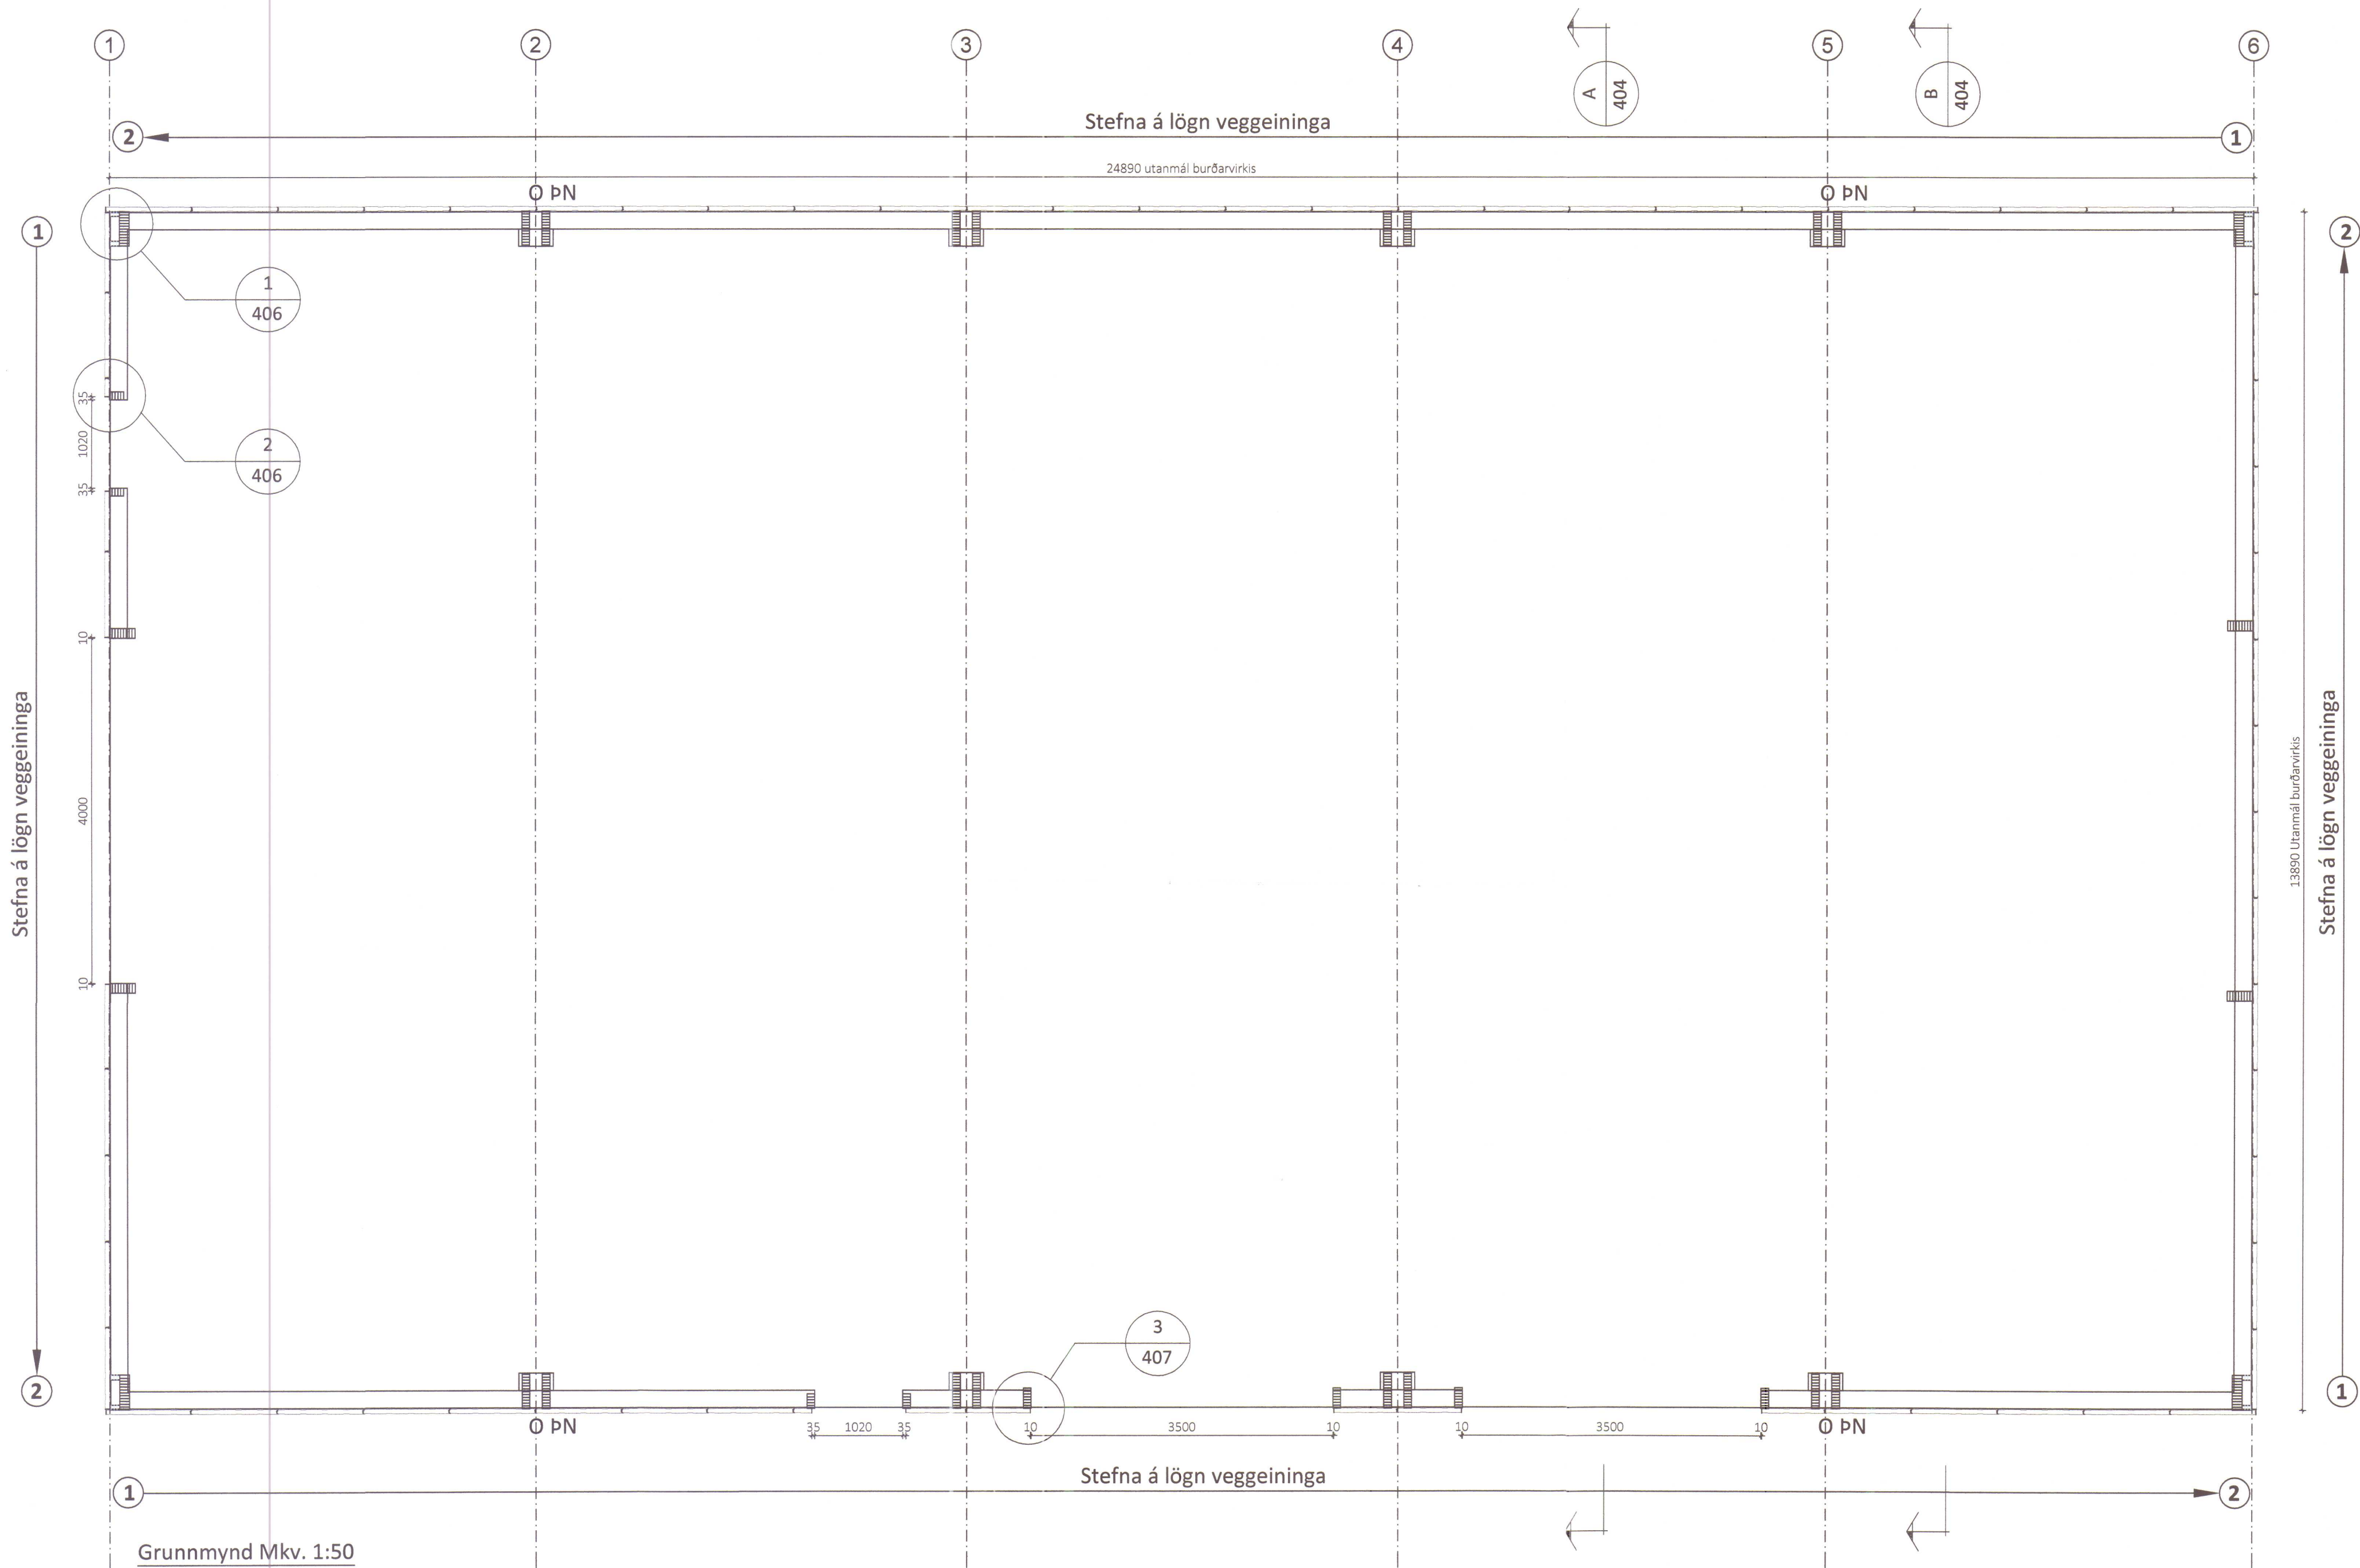

Afstaða fyrstu eininga á göflum

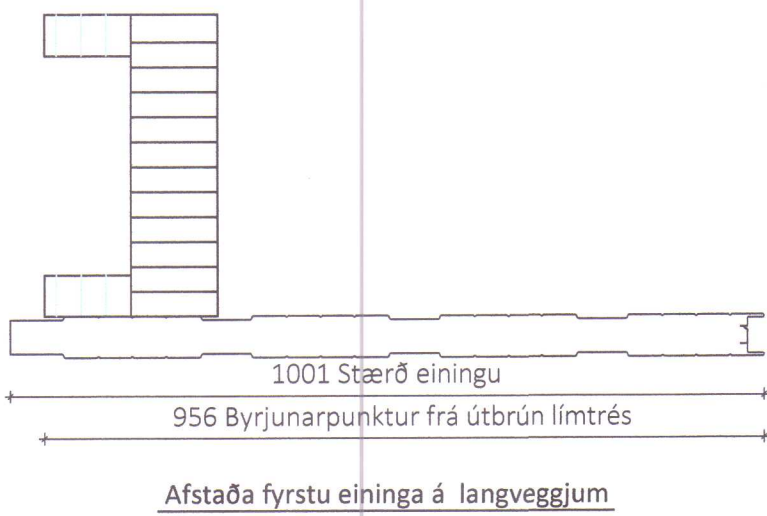

Grunnmynd Mkv. 1:50

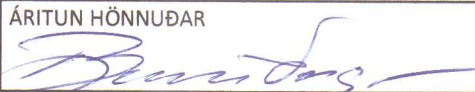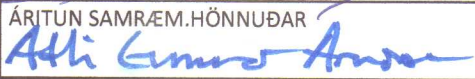ÖLL AFNOT OG AFRITUN TEIKNINGAR AD HLUTA EÐA Í HEILD ER HÁÐ SKRIFLEGU LEYFI LÍMTRÉ VÍRNET EHF.				
Númer	Dags.	Skýring breytingar	Br. af	
		MKV.	DAGS.	VERKNR.
Byggingadeild - Víkurhvarfi 8 - 203 Kópavogur kt. 440510-1160 - Sími: 412 5300		1:50	14.10.2013	DL13 021
		TEIKN.	REIKN.	YFIRF.
		HJÓ	BI	BI
HEITI VERKS:		NAFN HÖNNUDAR		ÚTGÁFA NR.
Litli Ós í Miðfirði		Bjarni Ingibergsson Byggingatæknifræðingur B.Sc. kt. 030861-2729		1
HEITI TEIKNINGAR		ÁRITUN HÖNNUDAR		NR. TEIKNINGAR
Vélagæmsla				401
Grunnmynd		ÁRITUN SAMRÆM.HÖNNUDAR		DAGS. ÁRITUNAR
				24.10.2013
				DAGS. ÁRITUNAR
				5/11/2013