

TÁKN

LÍNUGERÐIR

TÁKNUN LAGNA Á TEIKNINGUM ER SAMKVÆMT ÍST 62:1991.

- SKOLPLÖGN
- REGNVATNSLÖGN
- DRENLÖGN
- HITAKERFI, FRAMRÁS
- HITAKERFI, BAKRÁS
- NEYSLUVATN, KALT
- NEYSLUVATN, HEITT

HREINLÆTISTÆKI OG BÚNAÐUR

- BK BADKER
- EV ELDHÚSVASKUR
- GN GÓLFNIDURFALL
- HL HANDLAUG
- SV SKOLVASKUR
- SB STURTUBAÐ
- VS VATNSSALERNI
- UV UPPÞVOTTAVÉL
- ÞV ÞVOTTAVÉL
- ÞS ÞVAGSKÁL
- SK SLÖNGUKRANI
- BS BRUNASLANGA


LEGA LAGNA

- PN PÍPA FER NIÐUR
- PU PÍPA FER UPP
- AV Á VEGG
- IE Í EINANGRUN
- IG Í GÓLFRAUF
- IV Í VEGGRAUF
- UG UNDIR GÓLFI
- UL UNDIR LOFTI
- UP UNDIR PLÖTU
- USP UNDIR STIGAPALLI
- VG VIÐ GÓLF
- UE UNDIR EINANGRUN
- OE OFAN Á EINANGRUN

BRUNNAR OG NIÐURFÖLL

- ARH AFRENNSLI HITAVEITU
- BR BRUNNUR
- BH BOTNHÆÐ Í BRUNNI
- LH LOKHÆÐ Í BRUNNI
- GN GÓLFNIDURFALL
- NF NIÐURFALL
- SF SANDFANG
- PN NIÐURFALL FRÁ PAKI
- GNG GÓLFNIDURFALL MEÐ GEGNUMRENNSLI

LOKAR OG STJÓRN/ÆKI

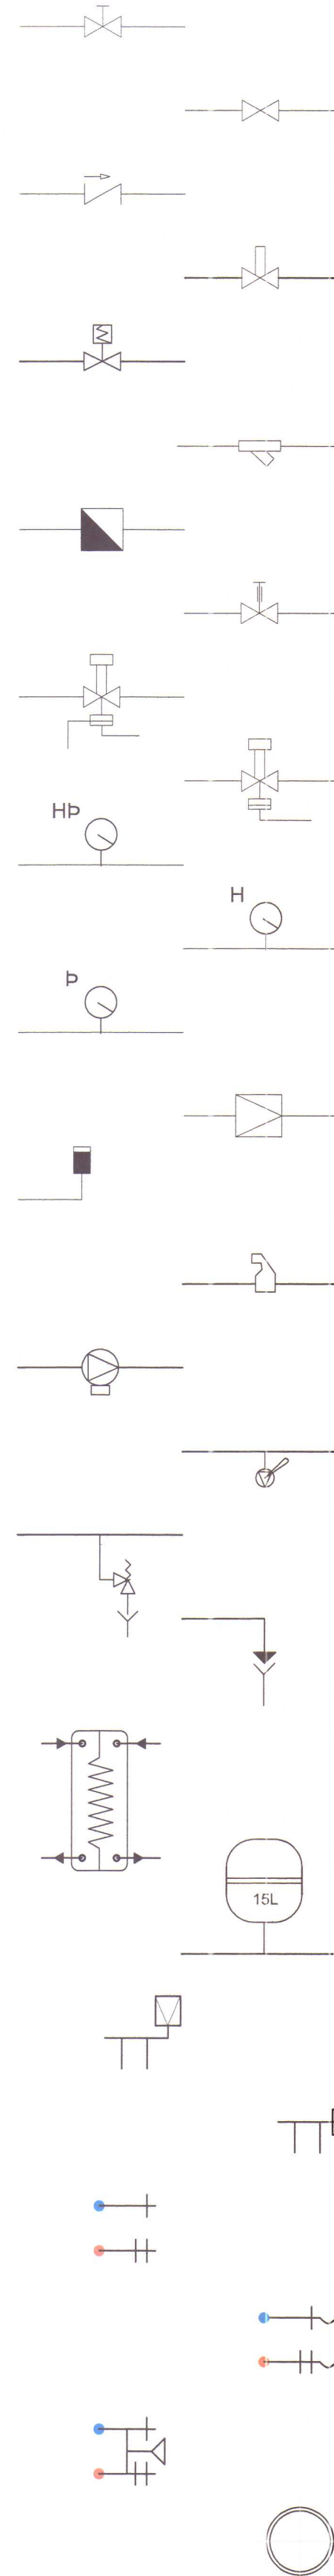

STILLILOKI

KÚLULOKI EÐA RENNILOKI

EINSTREYMISLOKI

HEMILL

MÓTORLOKI, FJÖLSTÖÐU

SLÁ

MAGNMÆLIR

LOKI MEÐ SPINDLI UPP ÚR JÖRD

MISMUNARÞRÝSTJAFNARI

MÓTÞRÝSTJAFNARI

HITA- OG ÞRÝSTINGSMÆLIR, SAMBYGGÐUR

HITAMÆLIR

ÞRÝSTINGSMÆLIR

ÞRÝSTIMINNKARI

LOFTPÚÐI

LOFTSKILJA

HRINGRÁSARÐÆLA

HANDÐÆLA TIL ÁFYLLINGAR

ÖRYGGISLOKI

TENGING VIÐ FRÁRENNSLI

VARMASKIPTIR

ÞENSLUKER Á HRINGRÁS, STÆRÐ

OFNLOKI MEÐ HITASTILLI Á FRAMRÁS

OFNLOKI MEÐ HITASTILLI Á BAKRÁS

KRANI, KALT NEYSLUVATN

KRANI, HEITT NEYSLUVATN

SLÖNGUKRANI, KALT NEYSLUVATN

SLÖNGUKRANI, HEITT NEYSLUVATN

BLÖNDUNARTÆKI, NEYSLUVATN

FRÁVEITUBRUNNUR

SKÝRINGAR

FRÁVEITULAGNIR

FRÁVEITULAGNIR SKULU VERA Í SAMRÆMI VIÐ ÍST 68:2003. UM LAGNIRNAR SKAL GILDA EFTIRFARANDI, NEMA ANNAD KOMI FRAM Á TEIKNINGUM EÐA Í VERKLÝSINGU.

ALLAR LEIÐSLUR SKAL LEGGJA Í BEINNI LÍNU MEÐ JÖFNUM HALLA, OG ÞÆR SKULU HVÍLA Á BELGNUM Í ALLRI LENGÐ SINNI, EN EKKI Á MÜFFU. ALLAR STEFNUBREYTINGAR SKAL FRAMKVÆMA MEÐ FORMSTYKKJUM. STÚTUM Á HOLRÆSALÖGNUM SKAL LOKA MEÐ PLASTLOKUM. LOK ÞESSI SKULU EIGI FJARLÆGD FYRR EN STÚTAR HAFI VERID TENGDIR VIÐ INNAHÚSSLÖGN EÐA TÆKI.

FRÁVEITULAGNIR Í JÖRD ERU ÚR STÍFU PVC PLASTI EÐA SAMBÆRILEGU, SETTAR SAMAN MEÐ MÜFFUTENGJUM. SAMSETNINGAR SKAL ÞETTA MEÐ GÜMMÍHRING.

FRÁVEITULAGNIR INNAHÚSS ER ÚR PP PLASTI EÐA SAMBÆRILEGU, SETTAR SAMAN MEÐ MÜFFUTENGJUM. SAMSETNINGAR SKAL ÞETTA MEÐ GÜMMÍHRINGJUM.

BRUNNAR Í FRÁVEITUKERFUM SKULU GERÐIR ÚR STEINSTEYPU EÐA PLASTI. BRUNNBOTN SKAL MÓTAÐUR ÞANNIG AÐ SEM MINNST MÓTSTAÐA VERÐI.

NEYSLUVATNSLAGNIR

NEYSLUVATNSLAGNIR SKULU VERA Í SAMRÆMI VIÐ ÍST 67:2003. UM LAGNIRNAR SKAL GILDA EFTIRFARANDI, NEMA ANNAD KOMI FRAM Á TEIKNINGUM EÐA Í VERKLÝSINGU.

NEYSLUVATNSLAGNIR UNDIR GÓLFPLÖTU SKULU VERA ÚR HITAPOLNU PLASTI, PEX, PE-RT, PB EÐA SAMBÆRILEGU, Í HLÍÐARBARKA. LAGNIR AÐ KÖLDUM TÖPPUNARSTAÐ SKAL LEGGJA UNDIR GÓLFEINANGRUN, LAGNIR AÐ HEITUM TÖPPUNARSTAÐ SKAL LEGGJA OFAN Á GÓLFEINANGRUN.

NEYSLUVATNSLAGNIR OFAN GÓLFPLÖTU SKULU VERA ÚR RYÐFRÍU STÁLI, PLASTHÚÐAÐAR MEÐ PRESSUÐUM SAMSETNINGUM, EÐA ÚR ÁLPLASTI MEÐ PRESSUÐUM SAMSETNINGUM. FESTINGAR LAGNA SKULU VERA Í SAMRÆMI VIÐ LEIÐBEININGAR FRAMLEIÐANDA.

VATNSLAGNIR SKAL ÞRÝSTIPRÓFA VIÐ 8 BARA ÞRÝSTING, OG SKAL HANN HALDAST ÖBREYTTUR Í SÓLARHRING.

HITALAGNIR

HITALAGNIR SKULU VERA Í SAMRÆMI VIÐ ÍST 67:2003. UM LAGNIRNAR SKAL GILDA EFTIRFARANDI, NEMA ANNAD KOMI FRAM Á TEIKNINGUM EÐA Í VERKLÝSINGU.

HITALAGNIR UNDIR GÓLFPLÖTU SKULU VERA ÚR HITAPOLNU PLASTI MEÐ SÚREFNISKÁPU, PEX, PE-RT, PB EÐA SAMBÆRILEGT, Í HLÍÐARBARKA. LAGNIR SKAL LEGGJA OFAN Á GÓLFEINANGRUN.

GÓLFHITALAGNIR SKULU VERA ÚR HITAPOLNU PLASTI MEÐ SÚREFNISKÁPU, PEX, PE-RT, PB EÐA SAMBÆRILEGT. LAGNIRNAR SKAL FESTA Á JÄRNAGRIND Í GÓLFPLÖTU MEÐ PLASTBINDUM. GÓLFHITALAGNIR SKULU VERA ÁN SAMSETNINGA Í GÓLFUM. GÓLFHITALAGNIR SKAL ÞRÝSTIPRÓFA MEÐ LOFTI VIÐ 2 BÖR OG SKAL ÞRÝSTINGUR HALDAST ÖBREYTTUR Í SÓLARHRING. HAFI SKAL ÞRÝSTING Á LÖGNUM ÞEGAR GÓLF ER STEYPT.

HITALAGNIR OFAN GÓLFPLÖTU SKULU VERA ÚR SVÖRTU STÁLI, PLASTHÚÐAÐAR MEÐ PRESSUÐUM SAMSETNINGUM. FESTINGAR LAGNA SKULU VERA Í SAMRÆMI VIÐ LEIÐBEININGAR FRAMLEIÐANDA.

HITALAGNIR SKAL ÞRÝSTIPRÓFA VIÐ 8 BARA ÞRÝSTING, OG SKAL HANN HALDAST ÖBREYTTUR Í SÓLARHRING.

OFNAR SÉU ÚR LÖKKUÐU STÁLI, STÆRÐ OFNA SKAL MIÐA VIÐ HITASTIG Á VATNI, SEM GEFID ER Á TEIKNINGUM. Á OFNUM SÉU OFNLOKAR AF VANDADRI GERÐ, MEÐ HITASTILLUM Á BAKRÁS EÐA FRAMRÁS EFTIR ÞVI SEM SAGT ER FYRIR UM. Á ÖLLUM OFNUM SÉ AUK ÞESS LOFTVENTILL OG STILLITÆ.

SNJÖBRÆÐSLULAGNIR

UM SNJÖBRÆÐSLULAGNIR SKAL GILDA EFTIRFARANDI, NEMA ANNAD KOMI FRAM Á TEIKNINGUM EÐA Í VERKLÝSINGU.

SNJÖBRÆÐSLULAGNIR SKULU VERA ÚR HITAPOLNU PLASTI, PEM, PP-R, PB EÐA SAMBÆRILEGU. LAGNIR SKAL LEGGJA Í SANDLAG UNDIR HELLUR, EN FÍNNALAD JÖFNUNARLAG UNDIR MALBIK. SNJÖBRÆÐSLULAGNIR SKAL AÐ JAFNAÐI LEGGJA MEÐ 250 mm MILLIBILI, OG SKAL NOTAST VIÐ TIL ÞESS GERÐAR PLASTFESTINGAR VIÐ NIÐURLÖGN.

SNJÖBRÆÐSLULAGNIR SKAL ÞRÝSTIPRÓFA MEÐ LOFTI VIÐ 2 BARA ÞRÝSTING, OG SKAL HANN STANDA ÖBREYTTUR Í SÓLARHRING. HAFI SKAL ÞRÝSTING Á LÖGNUM ÞEGAR Fyllt er yfir þær.

STOD

EHF.

VERKFRÆÐISTOFA

ABAUGATA 21 sími. 453-5050

550 SAUBÁRRÖKI fax. 453-6021

Netfang: stod@stodehf.is

Árítun hönnuðar / ábyrgðarmanns

Ali Guunar Aron

Kt. 120379-4029

Verk: LITLI ÓS Í MIDFIRÐI - VÉLAGEYMSLA 2013

Verkþáttur: Lagnir, skýringar.

Unnið fyrir: Gunnar Þorvaldsson

Verknr. 7656

Hannað: Ali Guunar

Teiknað: ÞEP

Melikvarði: -

Uppdráttur nr. 7656BM Litli Ós - Skemma 2013.dwg

Blaðstærð: A1

Ötugfudagur: 2. ágú. 2013


Breyting: Nr. Daga.

Prentað: 17. maí 2013

GÓLFHITI, GRUNNMYND mkv. 1:50

Húnaþing vestra
Skipulags- og umhverfisráð
Samþykkt þann
06 JUNÍ 2013
Í sveitarstjórn 13/6 2013
Byggingarfulltrúinn í Húnaþingi vestra

Helga P. 2/1 2015

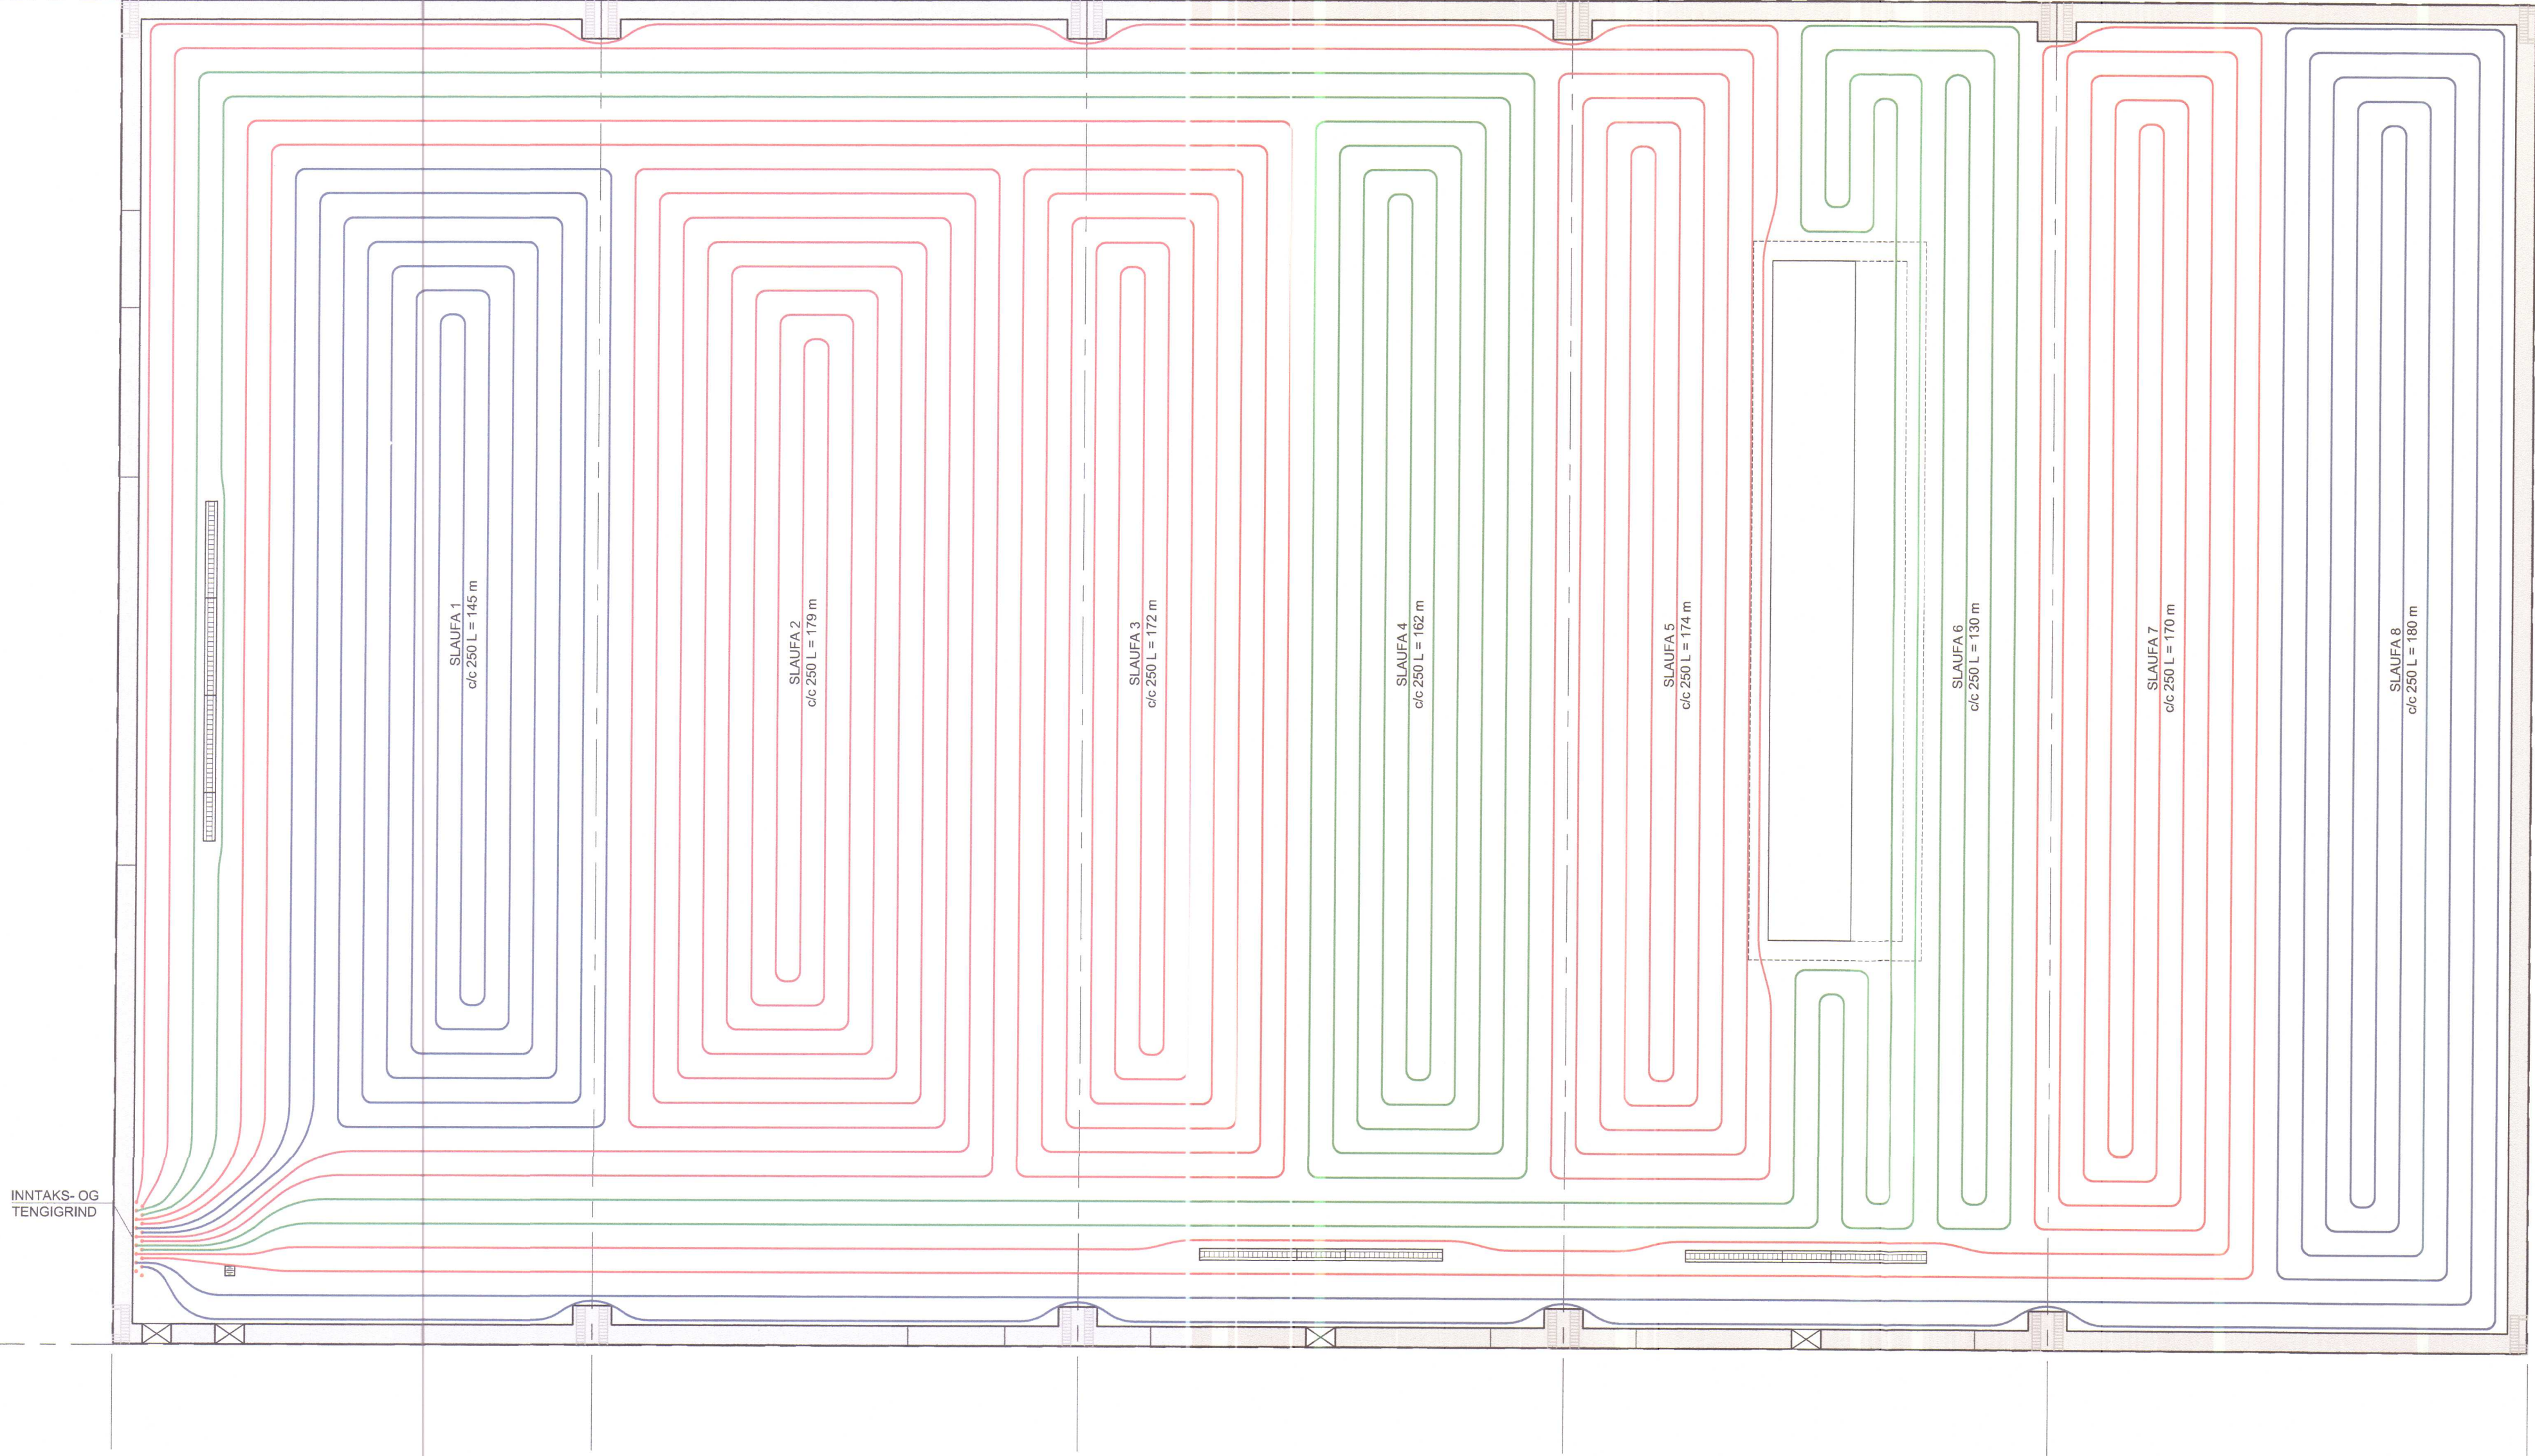

SKÝRINGAR:
GÓLFHITALAGNIR ERU PE-RT 20 x 2,0 mm, EDA SAMBÆRILEGAR. BIL MILLI RÖRA ER 250 mm AÐ JAFNADI.

RÖR SKAL LEGGJA OFAN Á ÞJAPPADA MALARFYLLINGU, NEÐST Í STEYPTA PLÖTU.

ÞAR SEM GÓLFHITALAGNIR GANGA GEGNUM STEYPU- EDA PENSLUSKIL Í GÓLFPLÖTU SKAL KOMA FYRIR HLÍÐARRÖRUM UTAN UM GÓLFHITALÖGNINA, LENGD AMK 600 mm.

HEILDARLENGD RÖRA: 1.315 m

BREYTINGASKRÁ:
Nr. 1: 3. mars 2014
GÓLFHITALÖGNUM BREYTT V/ GRÝFJU OG NIÐURFALLSRENNNA, STADSETNINGU RÖRA Í PLÖTU BREYTT.

STOÐ EHF. VERKFRÆÐISTOFA ADALGATA 21 sími. 453-5050 550 SAUBÁRKRÖKI fax. 453-6021 Netfang: stod@stodehf.is		Verki: LITLI ÓS Í MIÐFIRÐI - VÉLAGEYMSLA 2013	
Verkfræðistofa Verkfræðingur Unnið fyrir: Gunnar Þorvaldsson		Verknr.: 7656	
Hannað: Atli Gunnar		Teiknað: PEP	Malikvarði: 1:50
Uppdráttur nr. 7656BM Litli Ós - Skemma 2013.dwg		Bláðurð: A1	
Útgáfudagur: 2. ágú. 2013		Breyting: Nr. 1 Dags. 03.03.14	Sjá breytingaskrá
Prentað: 7. Mar 2014		Prentað: 7. Mar 2014	