

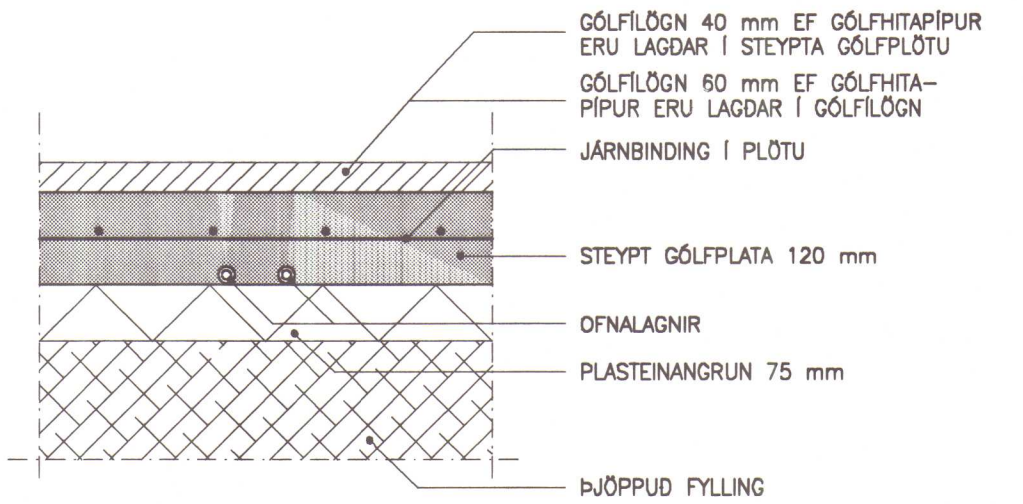
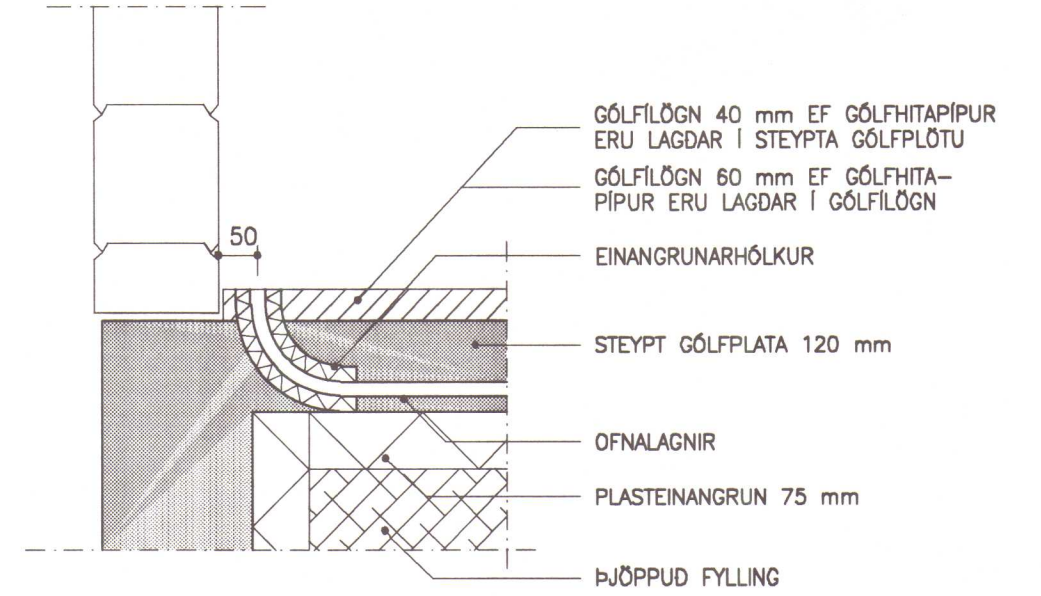
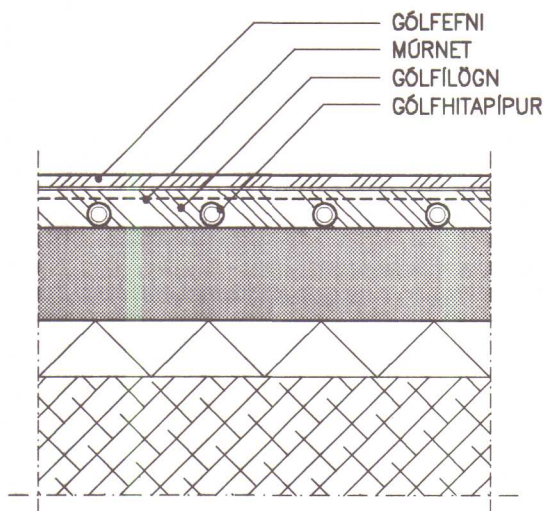


OFNATAFLA LITLI ÓS VINNUHÚS								
HERBERGI NAFN	HITATAP WÖTT	OFN NÚMER	HITAGJÖF WÖTT	LENGD mm	HÆÐ mm	GERÐ OFNAR FRÁ O.S.S.	TENG 10 mm	STÝRING OFNLOKI
SÝNINGARSALUR	2260	101	2297	2000	300	VORYL E(33)	CD	FRAMRÁS
VINNUSALUR	1663	102	1579	1000	700	VORYL C(22)	AB	BAKRÁS
LEIRBRENNSLA	1686	103	1579	1000	700	VORYL C(22)	AB	FRAMRÁS
VS	544	104	697	600	700	VORYL B(21)	CD	FRAMRÁS
SAMTALS	6153		6152					

OFNATAFLA LITLI ÓS ÍBÚÐARHÚS								
HERBERGI NAFN	HITATAP WÖTT	OFN NÚMER	HITAGJÖF WÖTT	LENGD mm	HÆÐ mm	GERÐ OFNAR FRÁ O.S.S.	TENG 10 mm	STÝRING OFNLOKI
GÖLFHITI	7172		8500					
STOFA/SKÁLI	2088	201	2249	2800	300	VORYL C(22)	AB	FRAMRÁS
HERBERGI	997	202	1320	1800	600	VORYL A(11)	CC	FRAMRÁS
GEYMSLA	168	203	252	400	500	VORYL A(11)	CD	FRAMRÁS
GEYMSLA	137	204	252	400	500	VORYL A(11)	AB	FRAMRÁS
BADHERBERGI	580	205	757	1200	500	VORYL A(11)	CD	FRAMRÁS
SAMTALS	11142		13330					

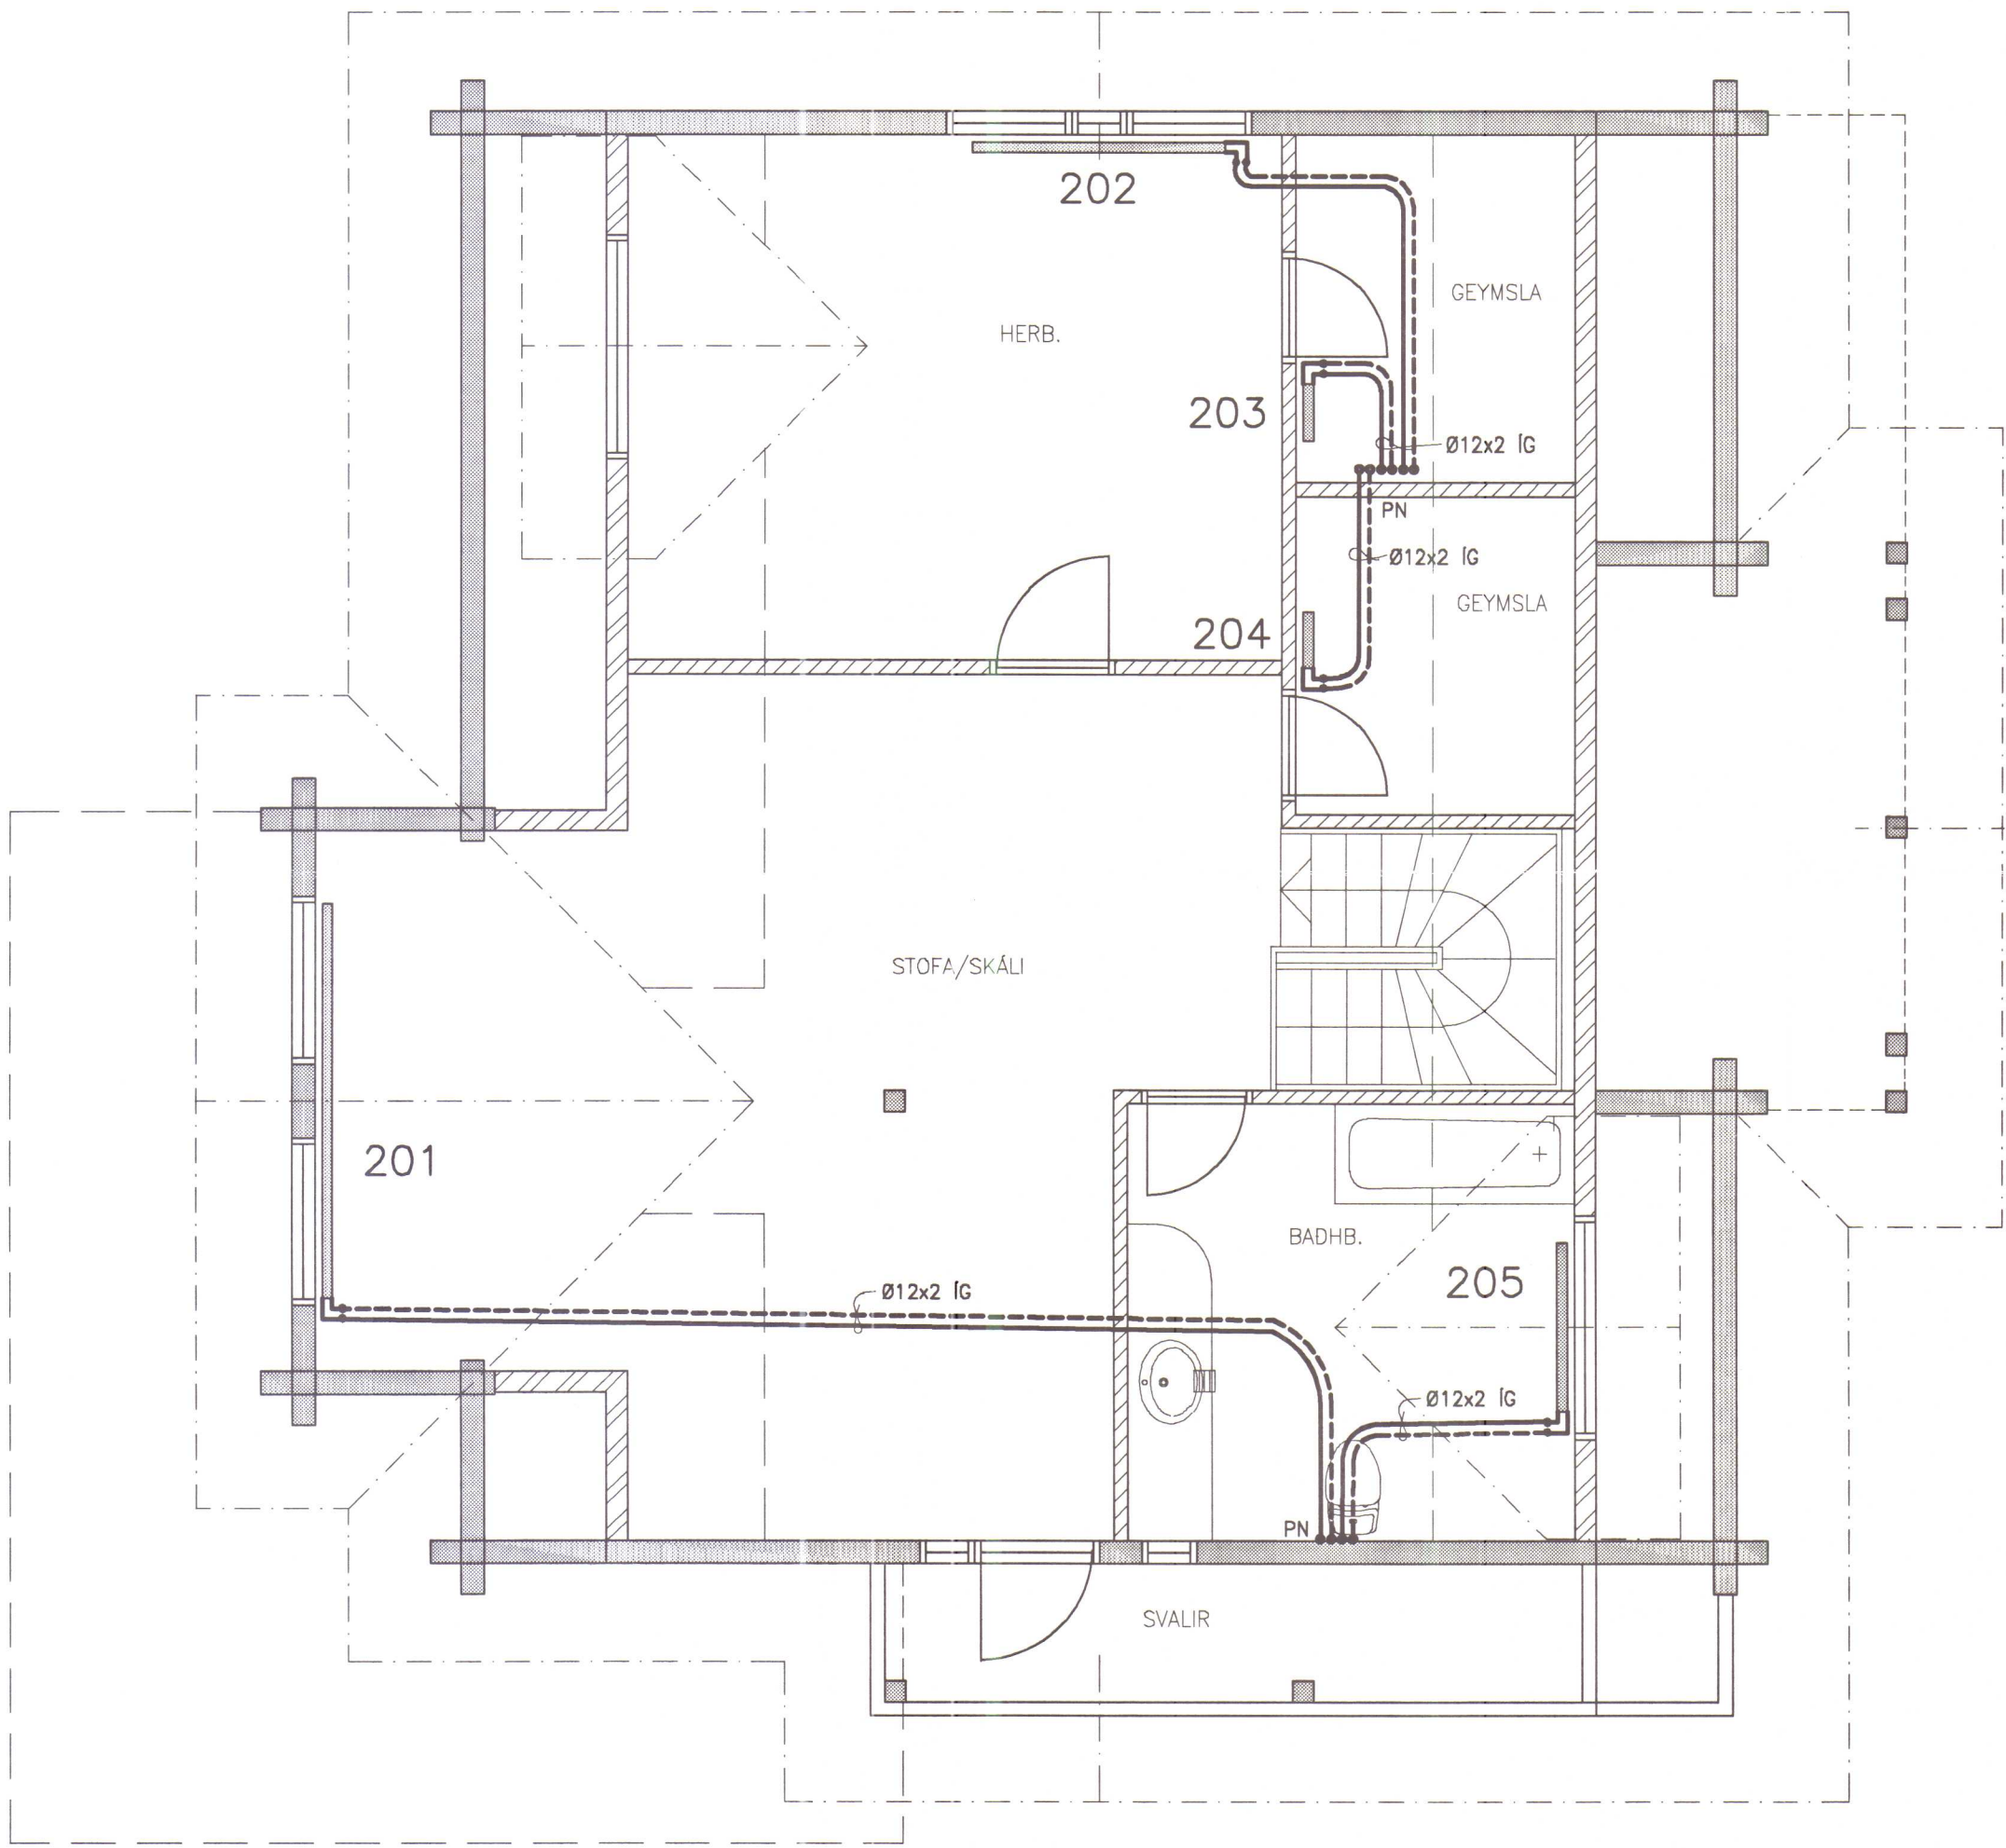

FRÁGANGUR LAGNA Í GÖLFPLÖTU 1:10

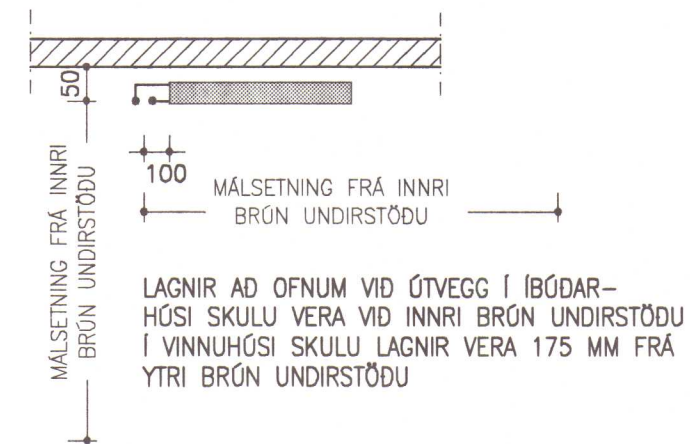

MÁLSETNING Á STAÐSETNINGU STÚTA

Samþykkt 15.08.01
HÚNAÞING
Skulags- og byggingarfulltrúi
Einar P. P.

NR. DAGS. BREYTING

SKÝRINGAR :

SKÝRINGAR SJÁ TEIKN. F 001
GRUNNM MILLIGÖLF SJÁ TEIKN H 002
OFNALAGNIR FRÁ TENGIRGRIND AD EINSTÖKUM
OFNUM ERU HITAPOLIN PEX RÖR MED SÚR-
EFNISKÁPU, RÖR Í RÖR KERFI. TENGING UPP Í
OFNA MED RYDFRÍUM STÁLROÐUM UTAN Á VEGG
ATHUGID AD HITAL. HAFI GÓÐA ÞENSLUMÖGULEIKA



26/7 '01
SÆMUNDUR EIRIKSSON 261249-2949

LITLI ÓS
531 HVAMMSTANGI



KLÖPP ARKITEKTAR-VERKFRÆÐINGAR EHF
NETHYL 2, PÓSTHÓLF 10050, 110 REYKJAVÍK
SÍMI 577 2277, 699 7747 FAX 577 2280

HEITI TEIKN.	LITLI ÓS, HITALAGNIR ÍBÚÐARHÚS 2. H OG SKÝRINGAR		
MÆLIKVARDI	<u>1:50</u>	DAGS.	<u>JÚLÍ 2001</u>
TEIKNING	<u>H 002</u>	VERK	<u>V 01-309</u>
BREYTING	<u> </u>	YFIRFARID	<u>S.E.</u>

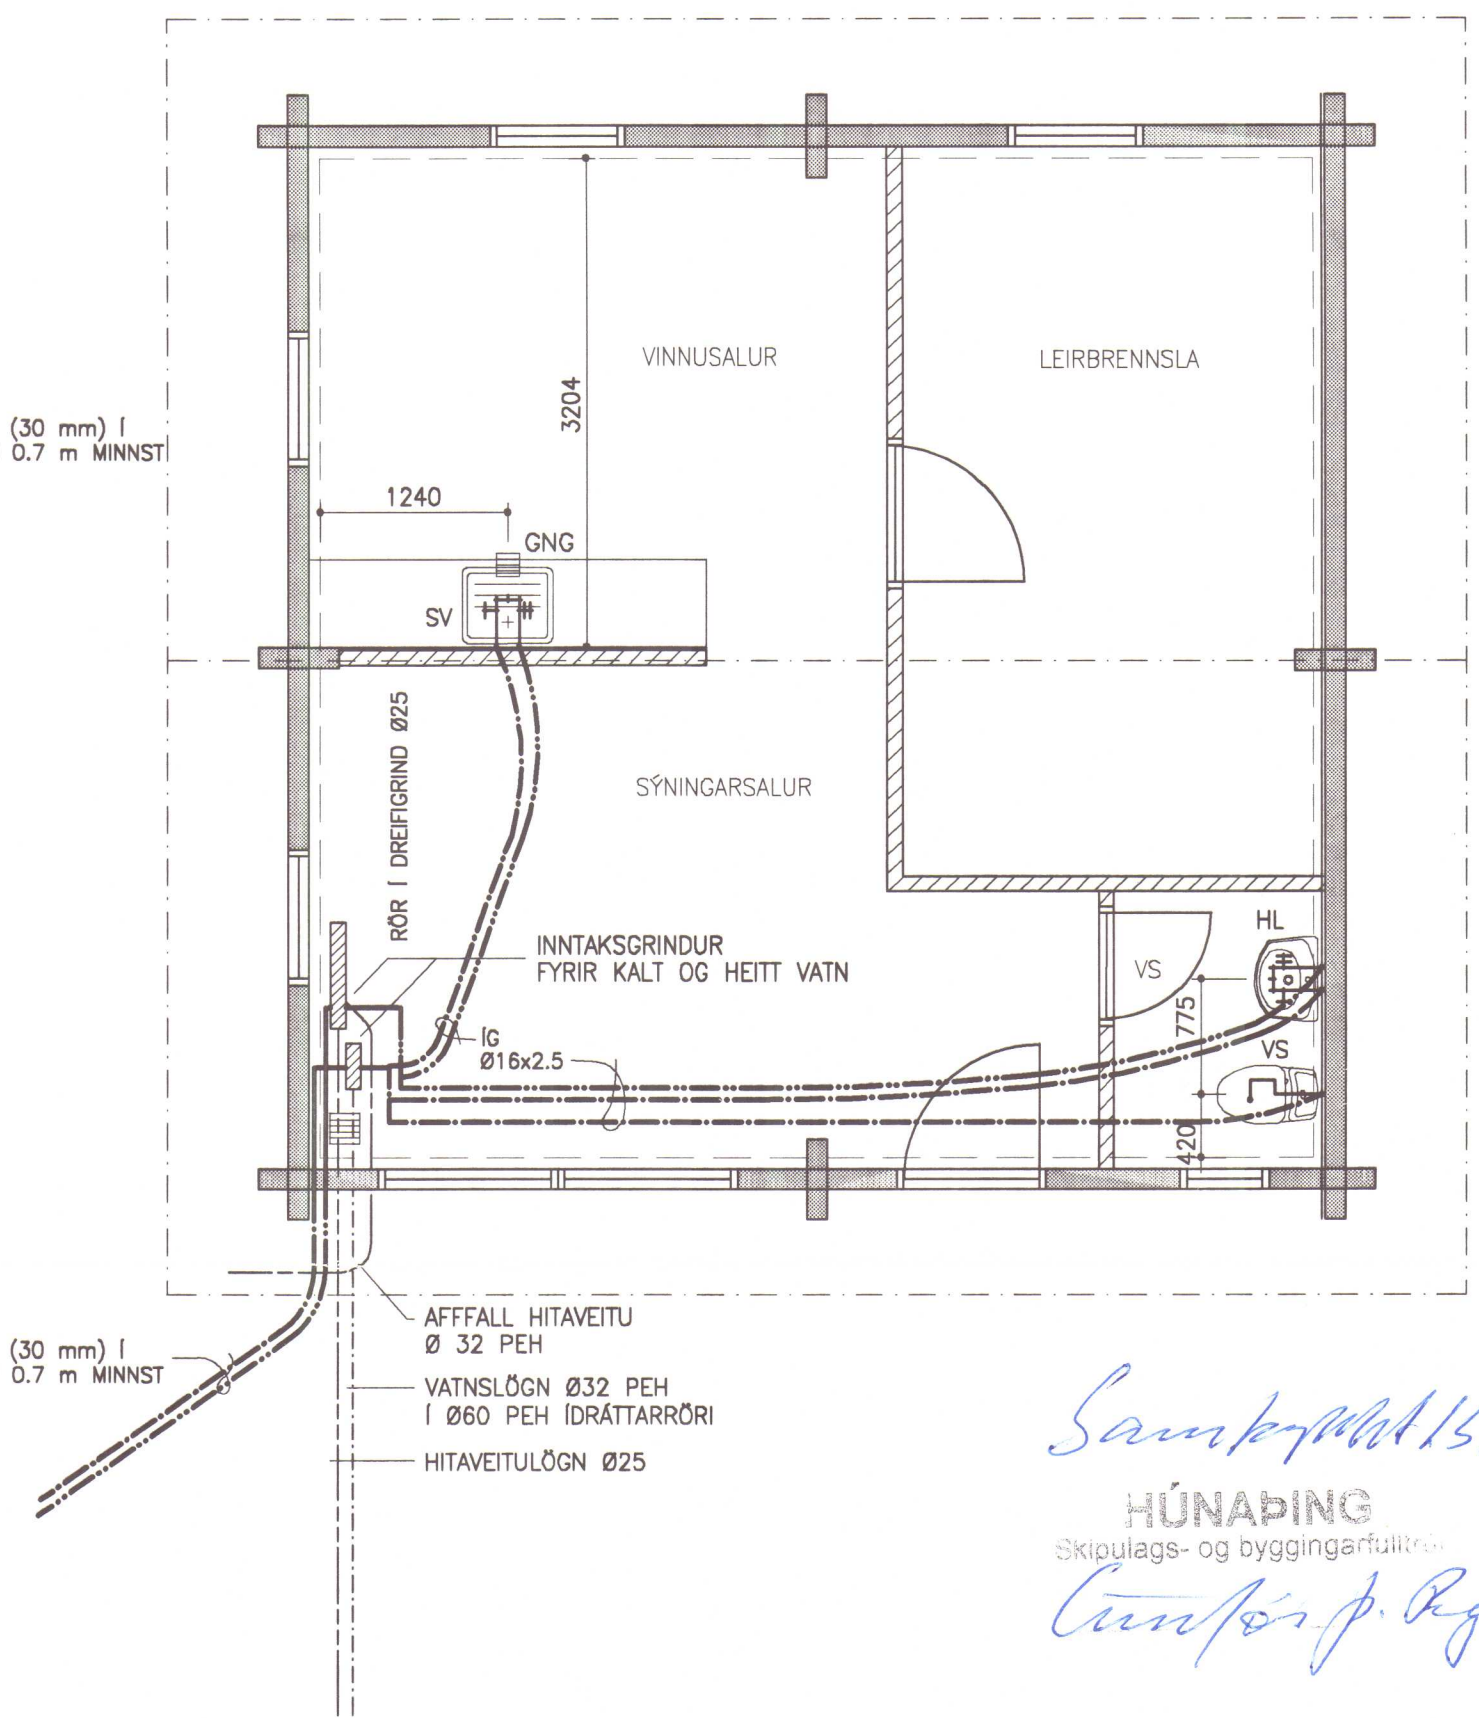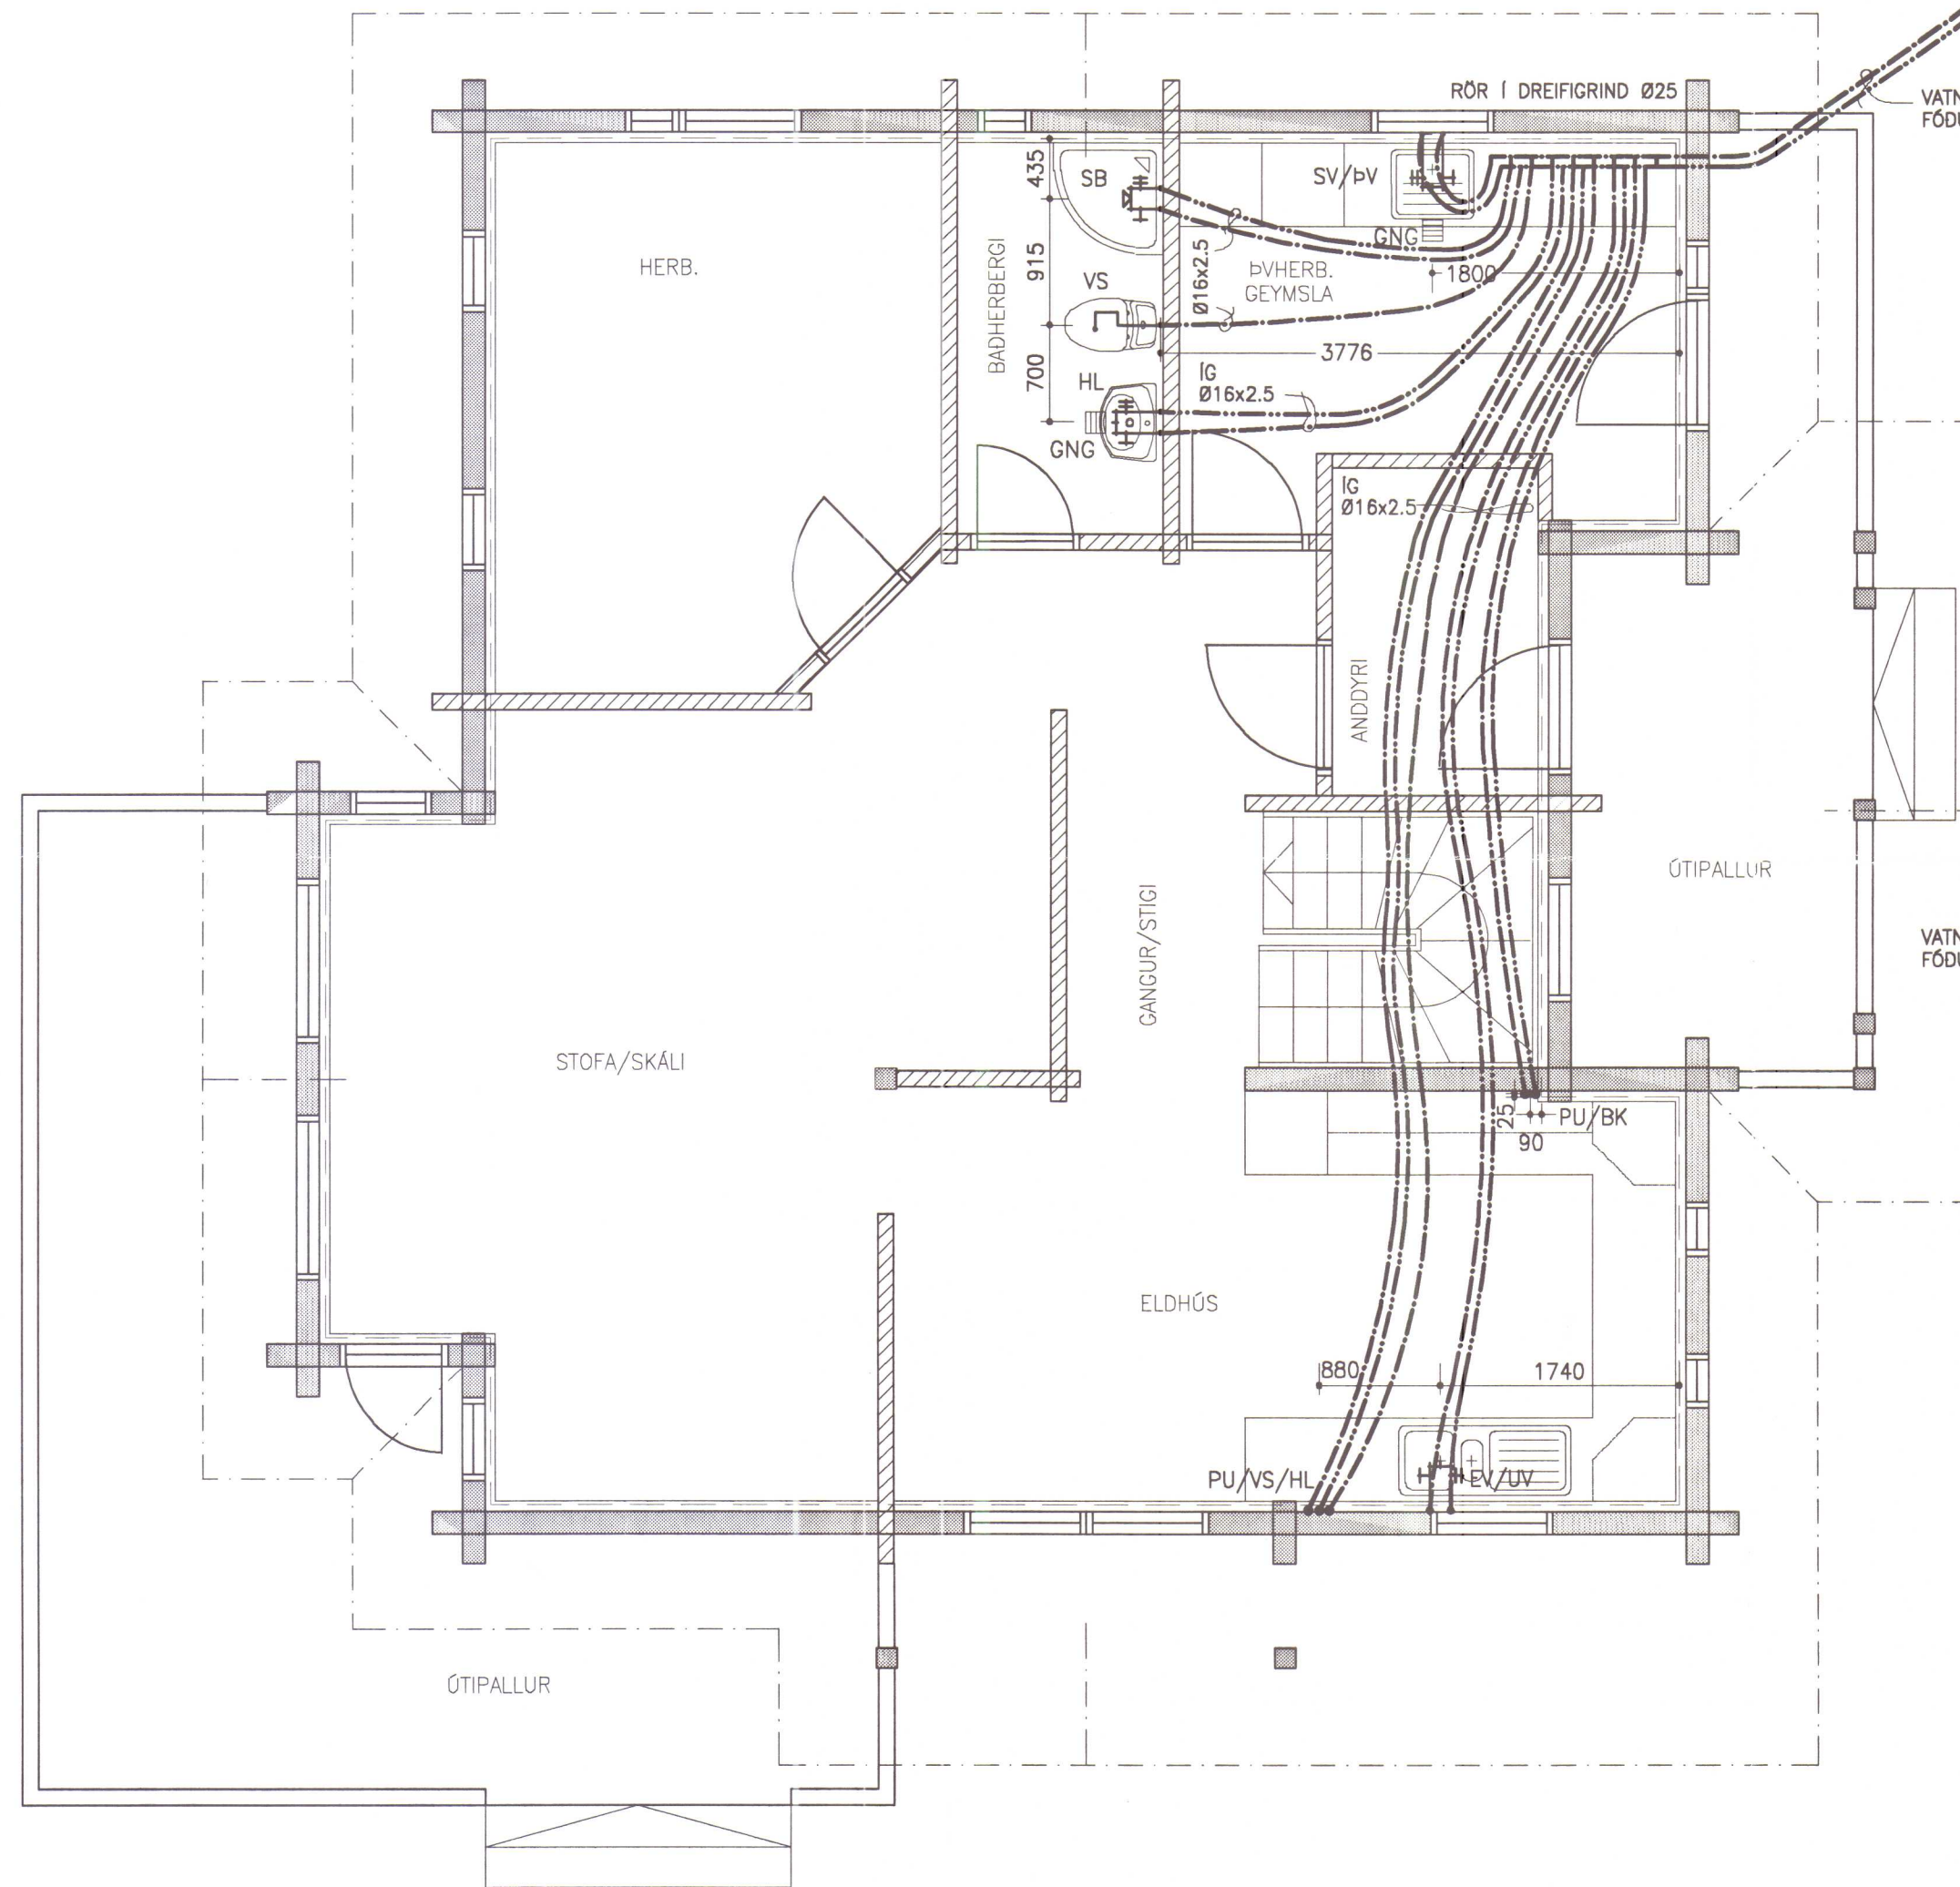

GRUNNMYND VATNSLAGNIR 1:50

ATH : AFSTADA MILLI ÍBÚÐARHÚSS OG VINNUHÚSS
ER EKKI RÉTT Á TEIKNINGU, ÚTSETNING Á
HÚSUM SJÁ TEIKN. A 001

Samþykkt 15.08.01
HÚNAÞING
Skipulags- og byggingarfulltrúi
Cunferp. Þy

NR.	DAGS.	BREYTING

SKÝRINGAR :

SKÝRINGAR SJÁ TEIKNINGU F 001

VATNSLAGNIR FRÁ TENGIGRIND AD EINSTÖKUM

TÆKJUM ERU HITAPOLIN PEX RÖR,

RÖR Í RÖR KERFI

ATHUGIÐ AD VATNSLAGNIR HAFI GÓÐA

ÞENSLUMÖGULEIKA

26/7'01

SÆMUNDUR EIRIKSSON 261249-2949

LITLI ÓS

531 HVAMMSTANGI





KLÖPP ARKITEKTAR-VERKFRÆÐINGAR EHF


NETHYL 2, PÓSTHÓLF 10050, 110 REYKJAVÍK

SÍMI 577 2277, 699 7747 FAX 577 2280

HEITI TEIKN.	LITLI ÓS, VATNSLAGNIR
	VINNUHÚS OG ÍBÚÐARHÚS 1. H
MÆLIKVARDI	1:50
DAGS.	JÚLÍ 2001
TEIKNING	V 001
VERK	V 01-309
BREYTING	YFIRFARID S.E.

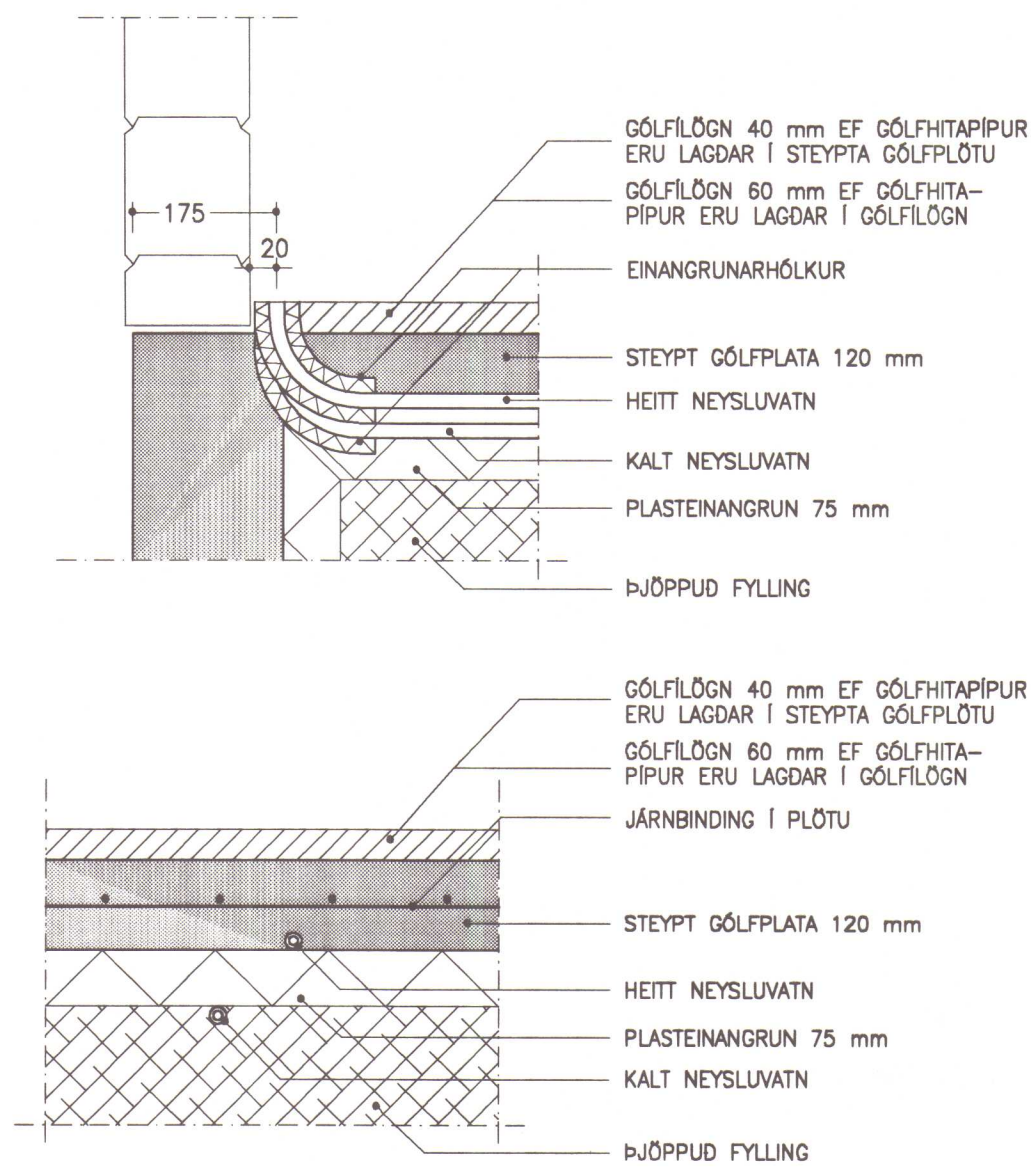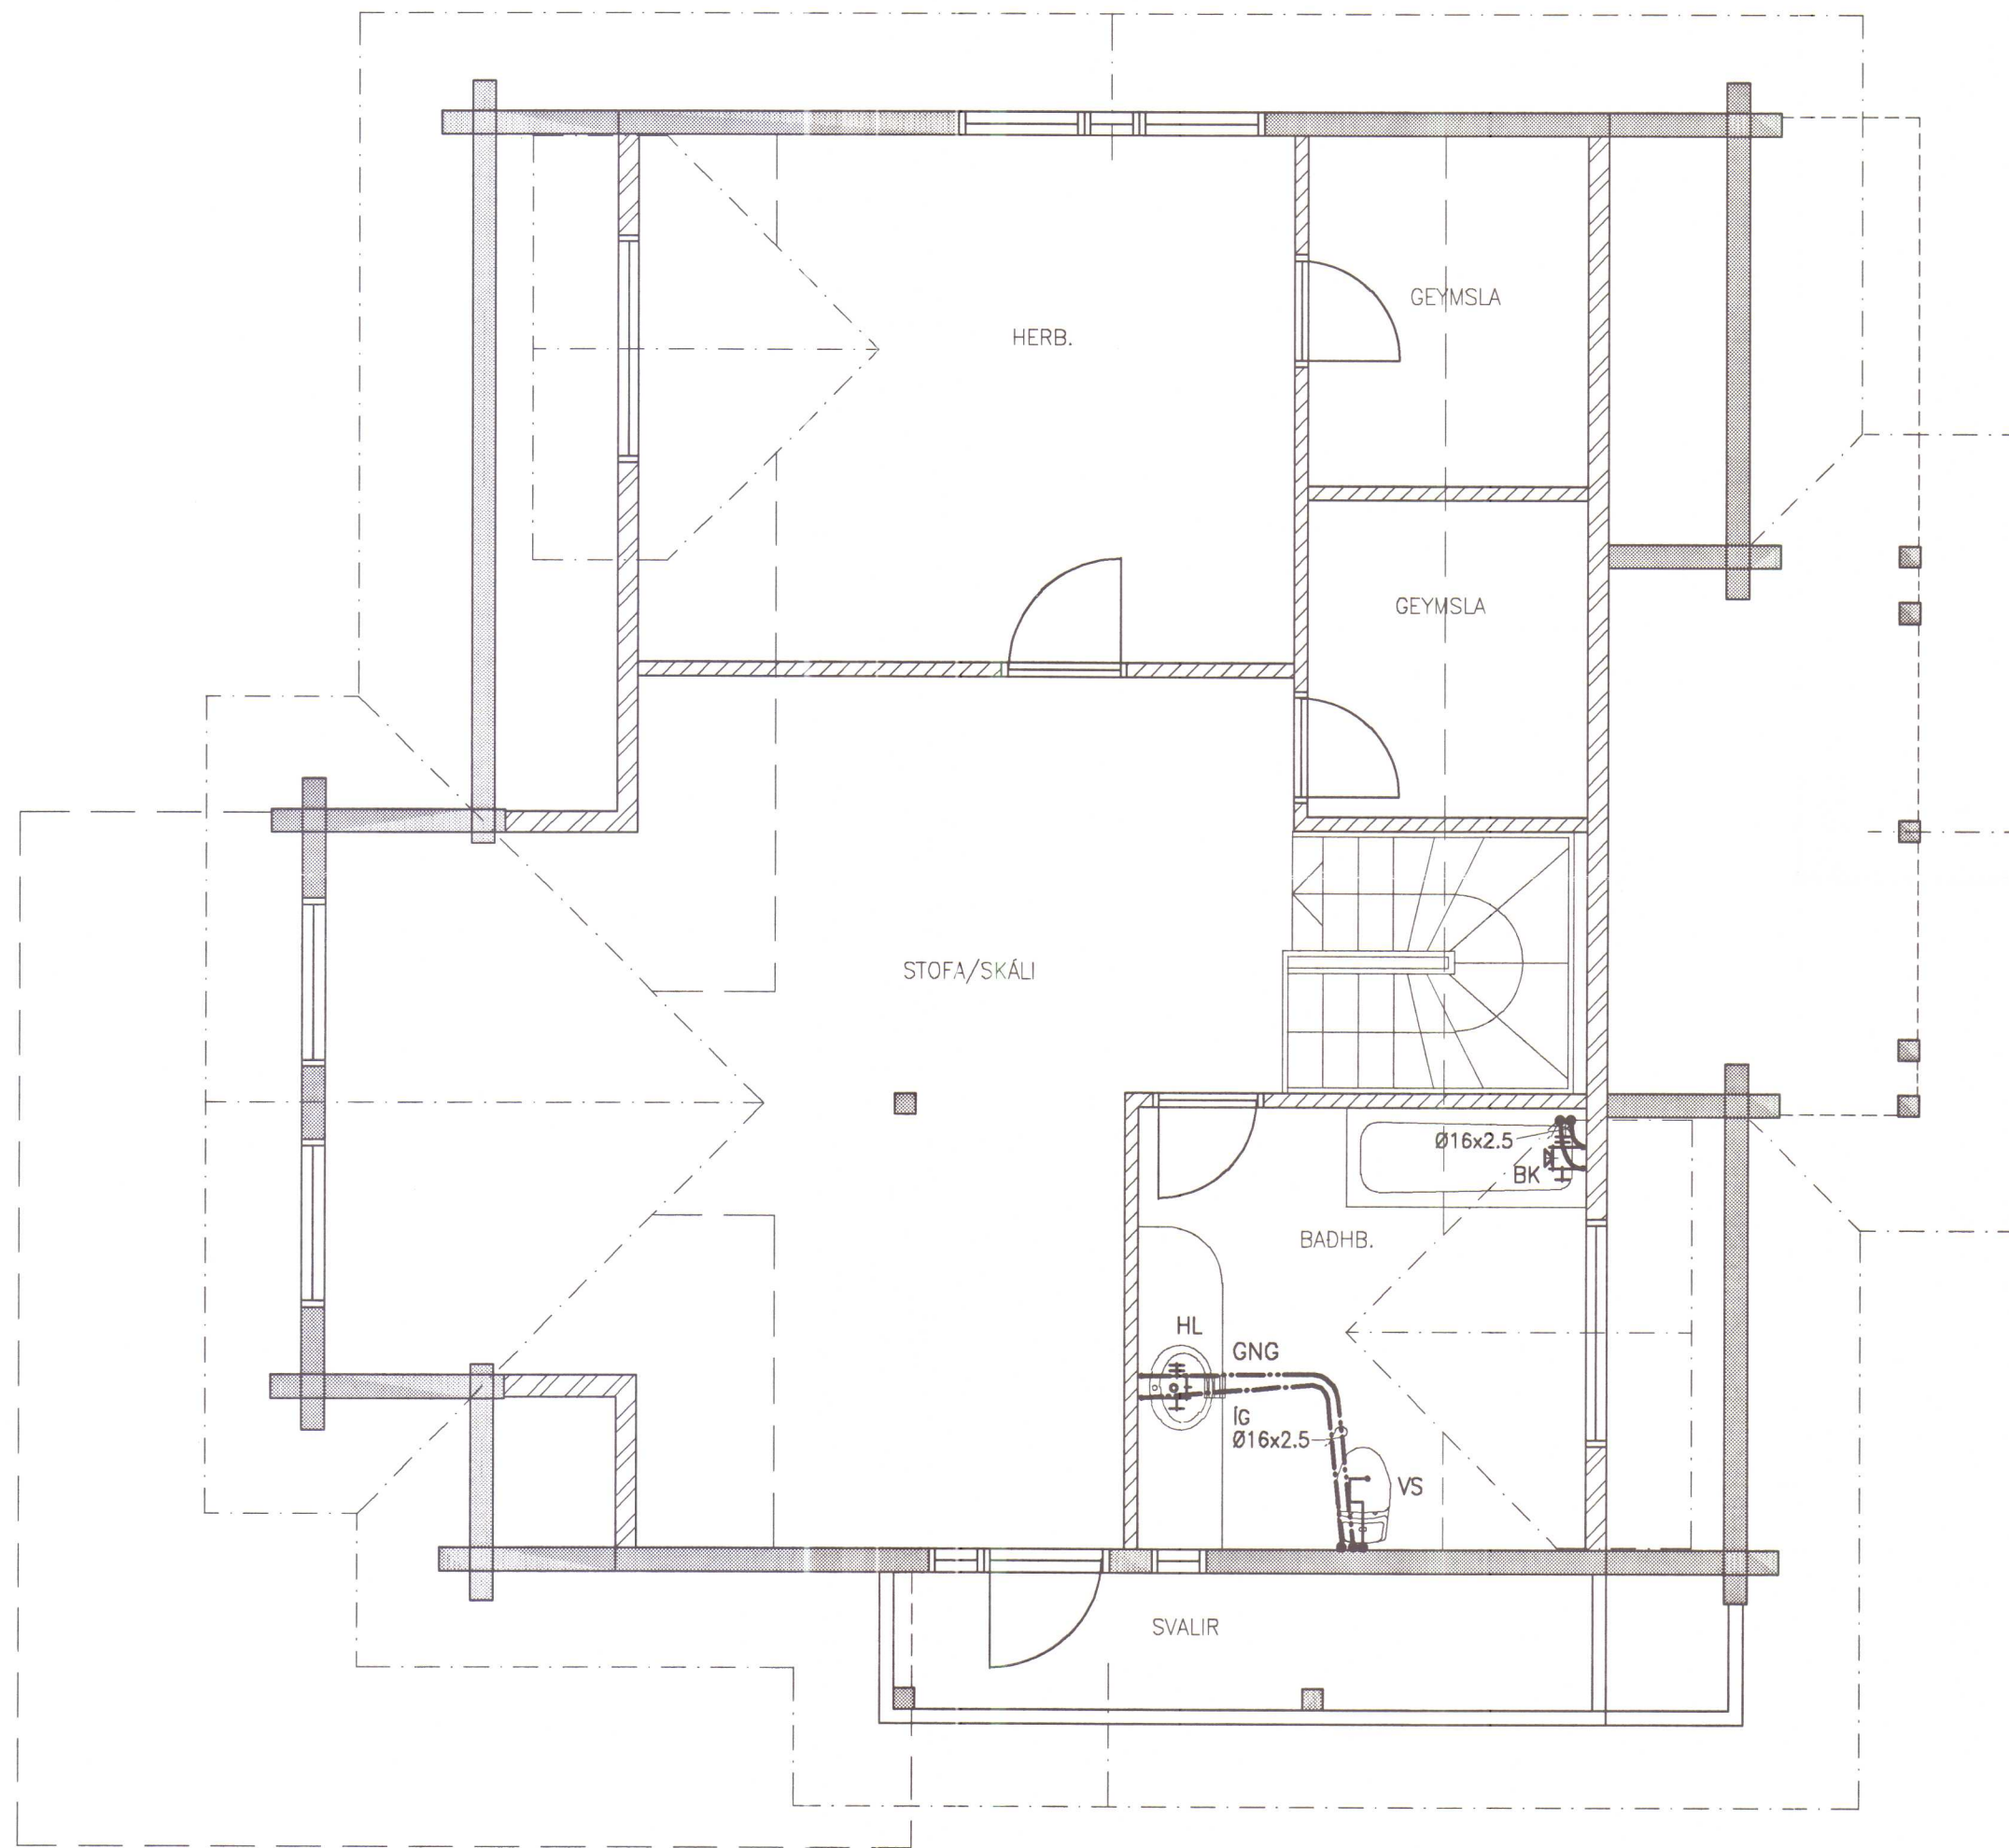



FRÁGANGUR LAGNA Í GÓLFPLÖTU 1:10

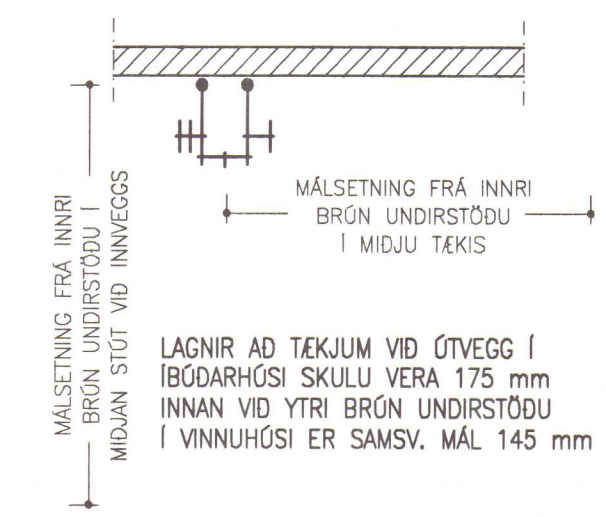

MÁLSETNING Á STAÐSETNINGU STÚTA

Sambærkt 15.08.01
UNAPING
 Hagkerfi- og byggingarfræðingur
Unnsteinn Þ.

NR. DAGS. BREYTING 	SKÝRINGAR : SKÝRINGAR SJÁ TEIKNINGU F 001 VATNSLAGNIR FRÁ TENGIGRIND AD EINSTÖKUM TÆKJUM ERU HITAPOLIN PEX RÖR, RÖR Í RÖR KERFI ATHUGID AD VATNSLAGNIR HAFI GÓÐA ÞENSLUMÖGULEIKA <i>20/7'01</i> SÆMUNDUR EIRIKSSON 261249-2949	LITLI ÓS 531 HVAMMSTANGI	 KLÖPP KLÖPP ARKITEKTAR-VERKFRÆÐINGAR EHF NETHYL 2, PÓSTHÓLF 10050, 110 REYKJAVÍK SÍMI 577 2277, 699 7747 FAX 577 2280	<table border="1"> <tr> <td>HEITI TEIKN.</td> <td colspan="3">LITLI ÓS, VATNSLAGNIR ÍBÚÐARHÚS 2. H OG SKÝRINGAR</td> </tr> <tr> <td>MÆLIKVARDI</td> <td>1:50</td> <td>DAGS.</td> <td>JÚLÍ 2001</td> </tr> <tr> <td>TEIKNING</td> <td>V 002</td> <td>VERK</td> <td>V 01-309</td> </tr> <tr> <td>BREYTING</td> <td></td> <td>YFIRFARID</td> <td>S.E.</td> </tr> </table>	HEITI TEIKN.	LITLI ÓS, VATNSLAGNIR ÍBÚÐARHÚS 2. H OG SKÝRINGAR			MÆLIKVARDI	1:50	DAGS.	JÚLÍ 2001	TEIKNING	V 002	VERK	V 01-309	BREYTING		YFIRFARID	S.E.
HEITI TEIKN.	LITLI ÓS, VATNSLAGNIR ÍBÚÐARHÚS 2. H OG SKÝRINGAR																			
MÆLIKVARDI	1:50	DAGS.	JÚLÍ 2001																	
TEIKNING	V 002	VERK	V 01-309																	
BREYTING		YFIRFARID	S.E.																	

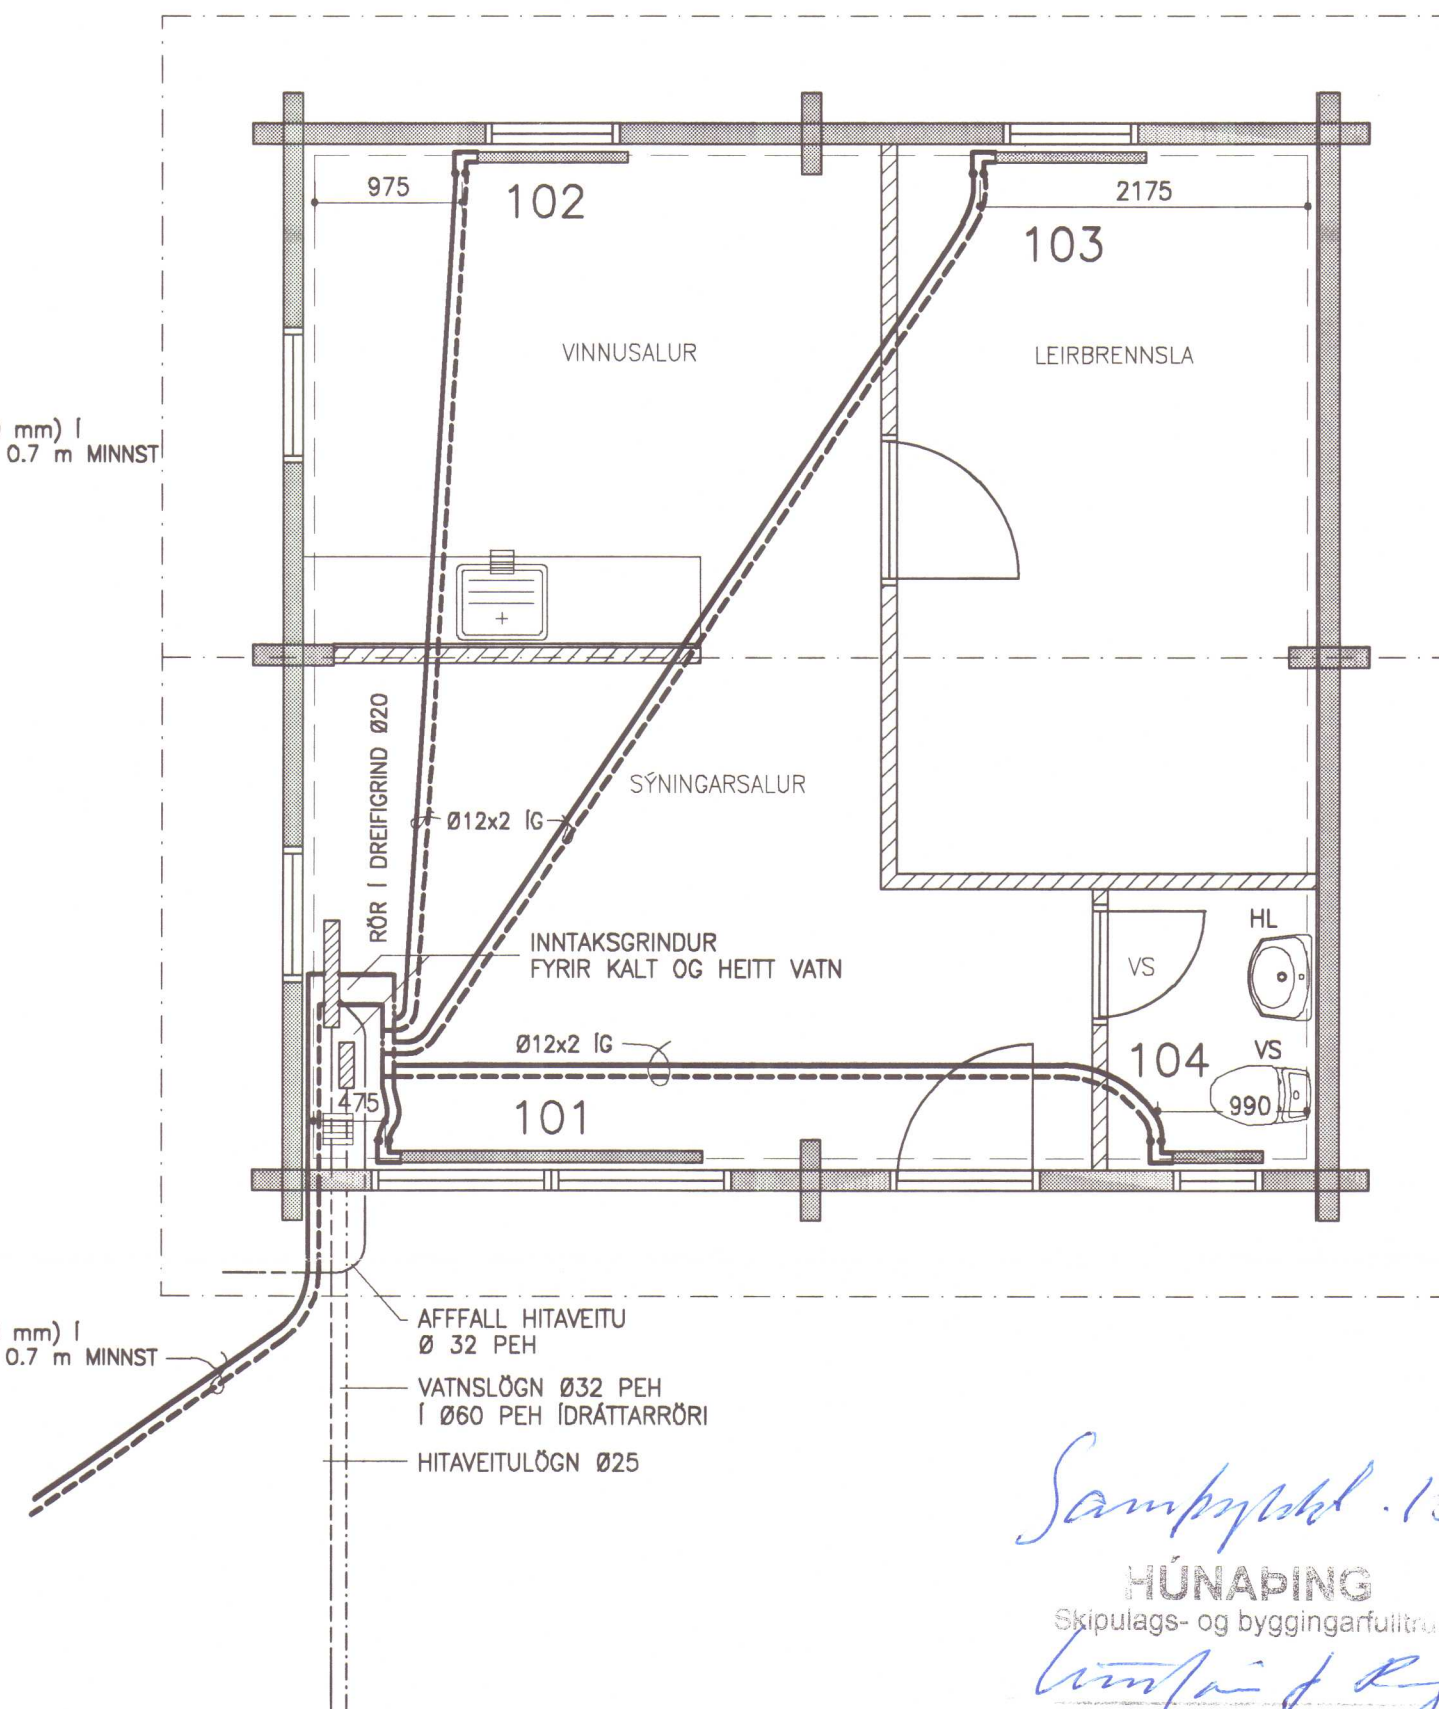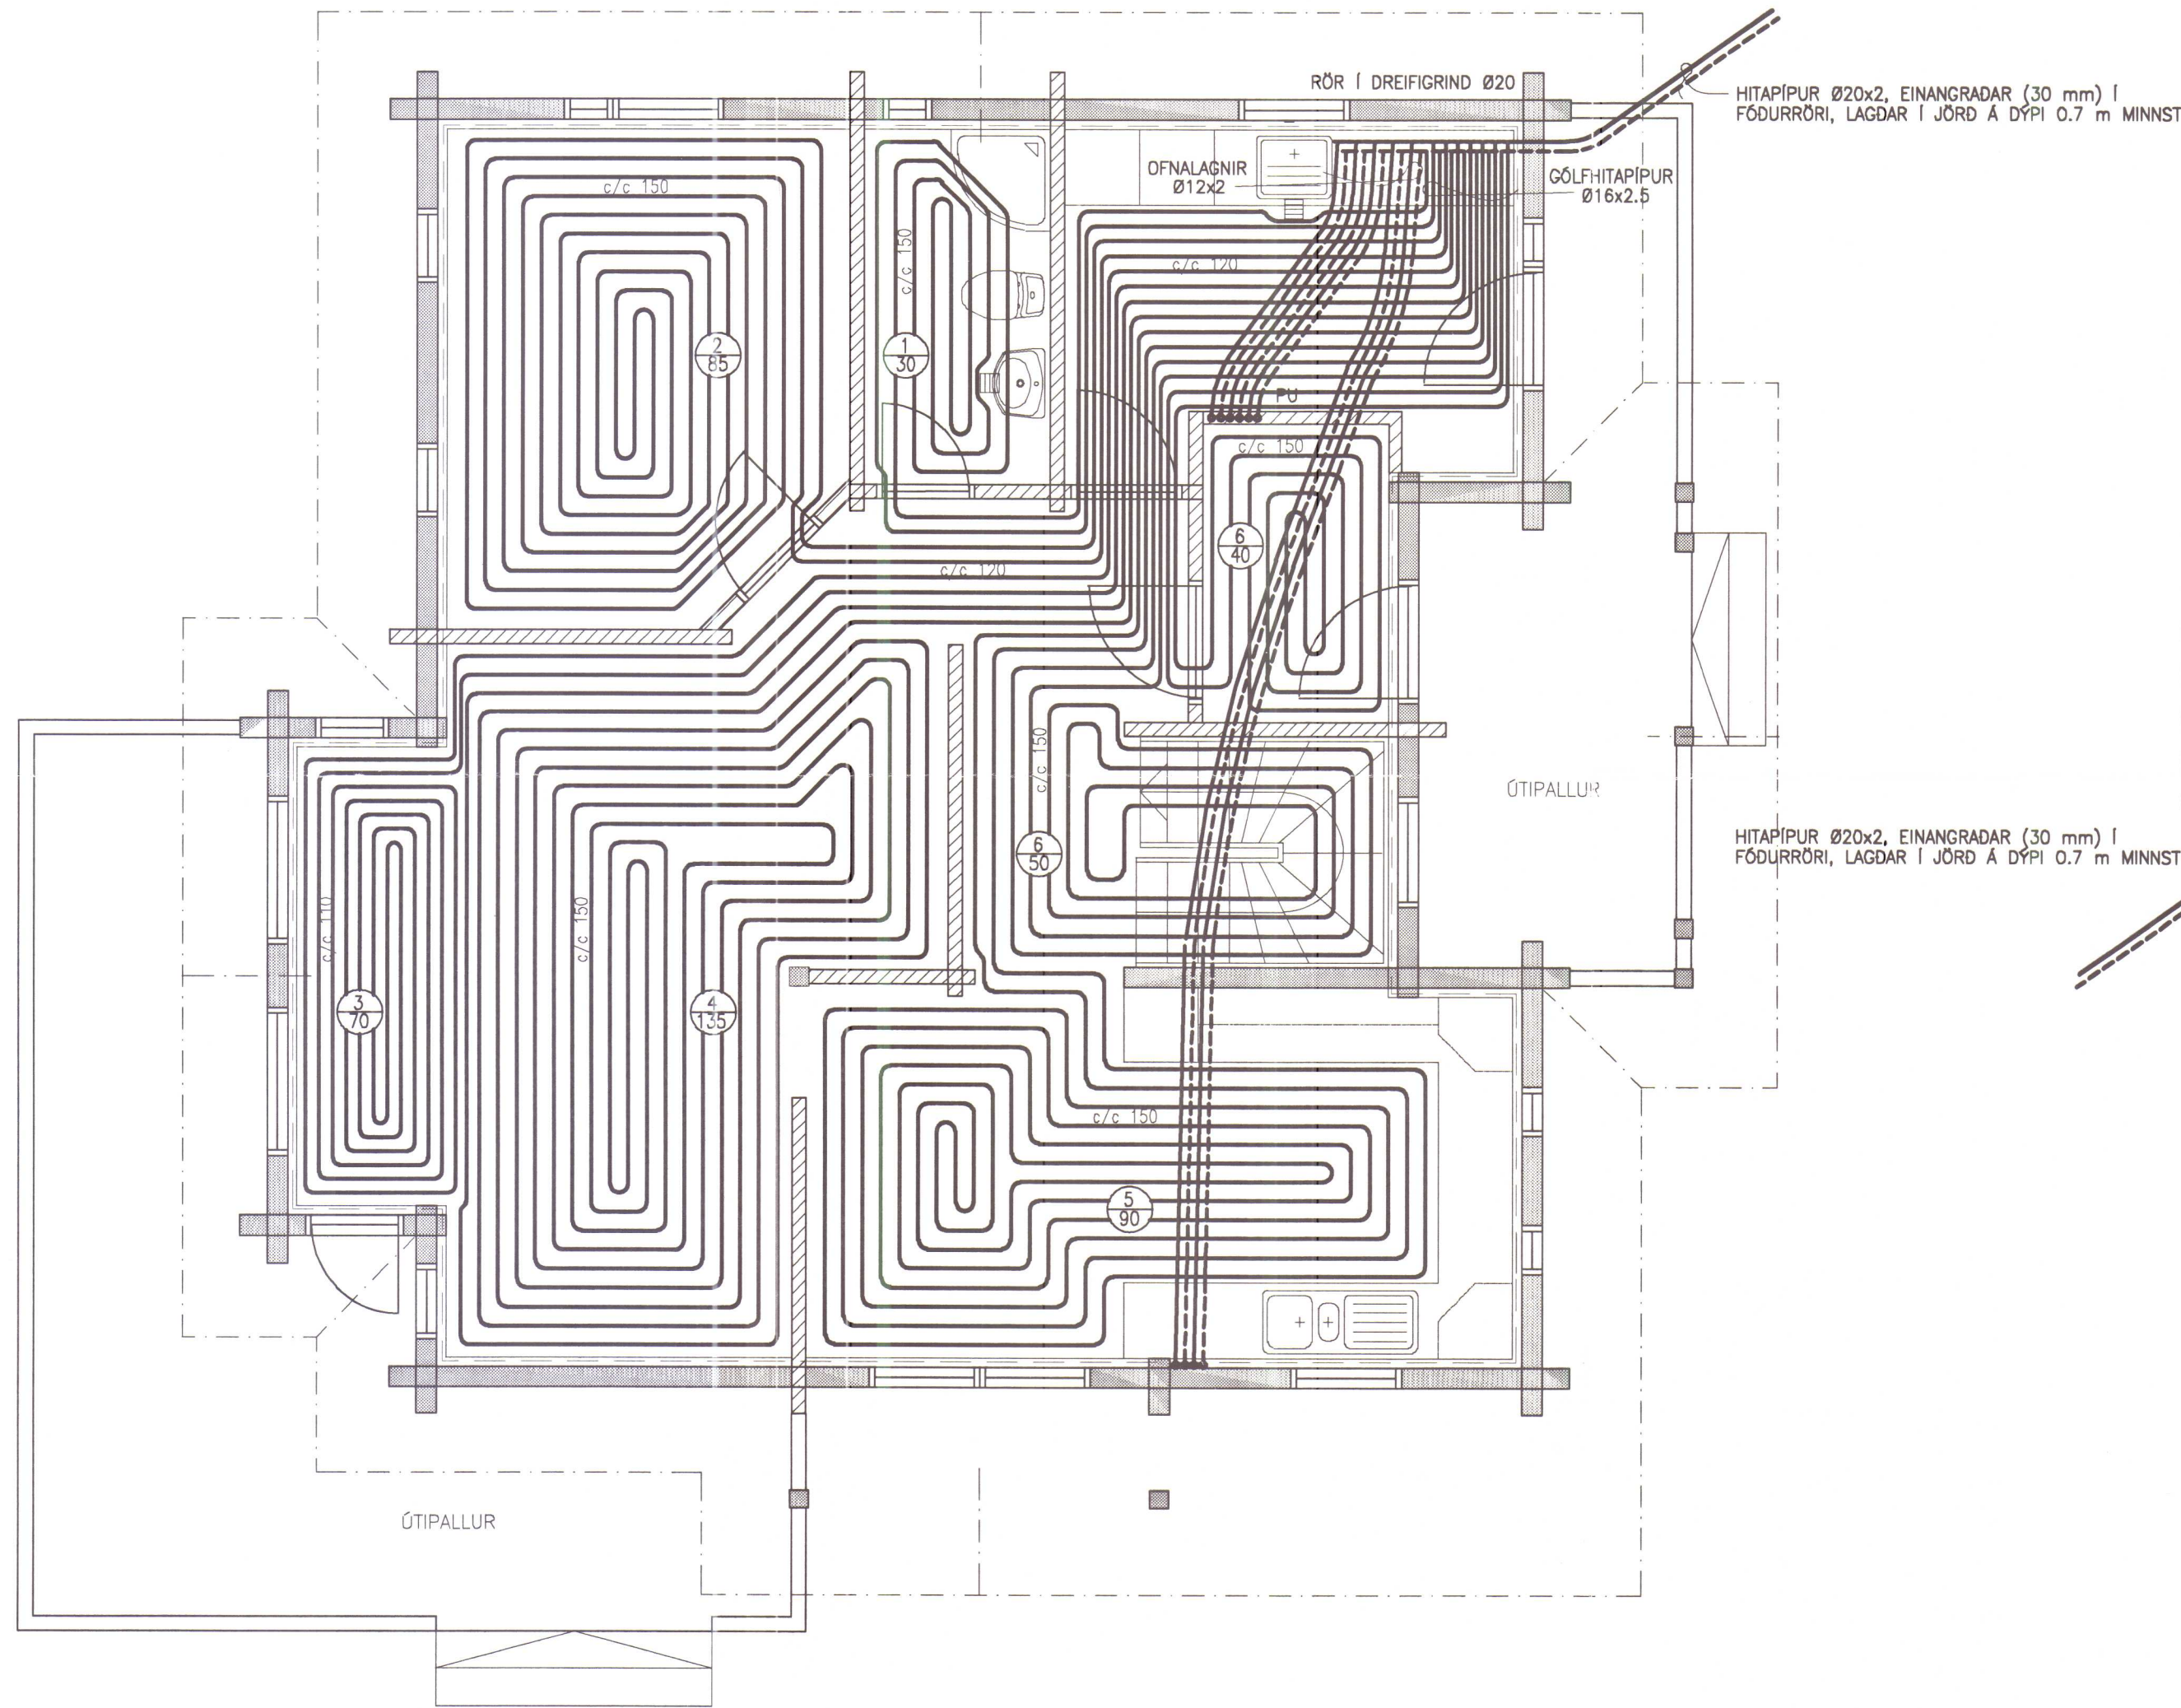

Samþykkt 15.08.01
HÚNAÞING
 Skipulags- og byggingarfulltrúi
Guðni & Pj

GRUNNMYND HITALAGNIR 1:50

ATH : AFSTADA MILLI ÍBÚÐARHÚSS OG VINNUHÚSS
 ER EKKI RÉTT Á TEIKNINGU, ÚTSETNING Á
 HÚSUM SJÁ TEIKN. A 001

NR.	DAGS.	BREYTING

SKÝRINGAR :	
SKÝRINGAR SJÁ TEIKN. F 001 GRUNNM MILLIGÓLF SJÁ TEIKN H 002 OFNALAGNIR FRÁ TENGIGRIND AD EINSTÖKUM OFNUM ERU HITAPOLIN PEX RÖR MED SÖR- EFNISKÁPU, RÖR Í RÖR KERFI. TENING UPP Í OFNA MED RYÐFRÍUM STÁLROÐUM UTAN Á VEGG ATHUGID AD HITAL. HAFI GÓÐA ÞENSLUMÖGULEIKA	GÓLFHITAPÍPUR ERU PEX-LAGNIR 16 mm MED SÖREFNISKÁPU. LAGNIR SKULU ÞRÝSTI- PRÓFADAR SAMKVÆMT LEIÐBEININGUM FRAMLEIDANDA NÚMER SLAUFU LENGD SLAUFU 26/701.08 SÆMUNDUR EIRIKSSON 261249-2949

LITLI ÓS
531 HVAMMSTANGI

KLÖPP
KLÖPP ARKITEKTAR-VERKFRÉÐINGAR EHF NETHYL 2, PÓSTHÓLF 10050, 110 REYKJAVÍK SÍMI 577 2277, 699 7747 FAX 577 2280

HEITI TEIKN.	LITLI ÓS, HITALAGNIR
MÆLIKVARDI	1:50
DAGS.	JUL 2001
TEIKNING	H 001
BREYTING	YFIRFARID S.E.