




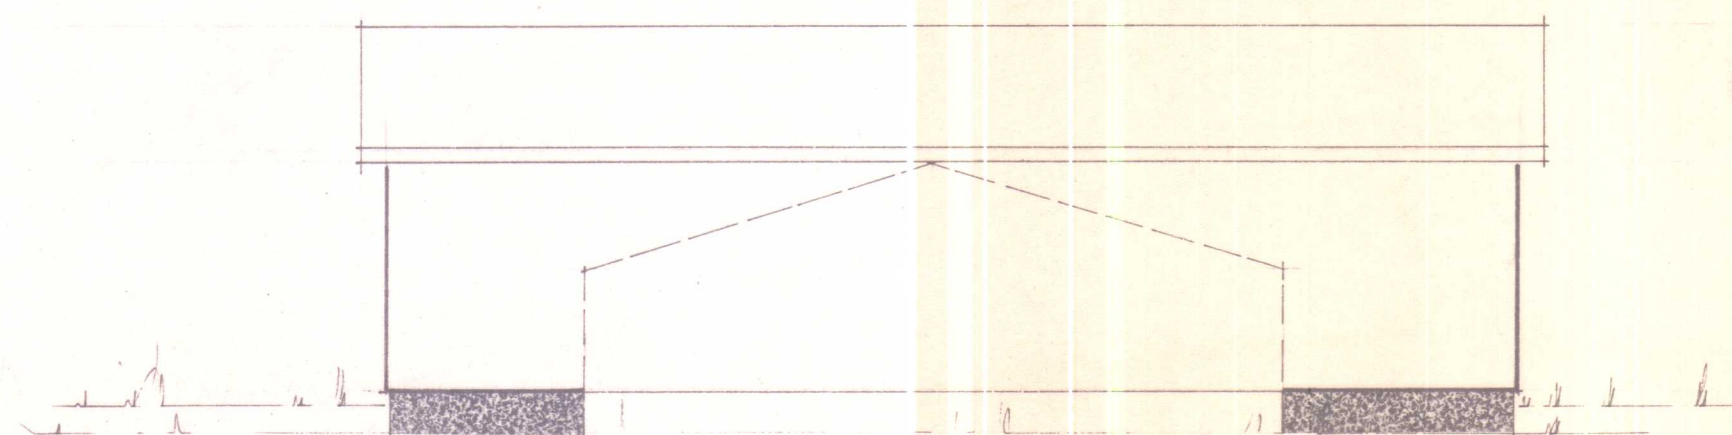


Vesturhlið

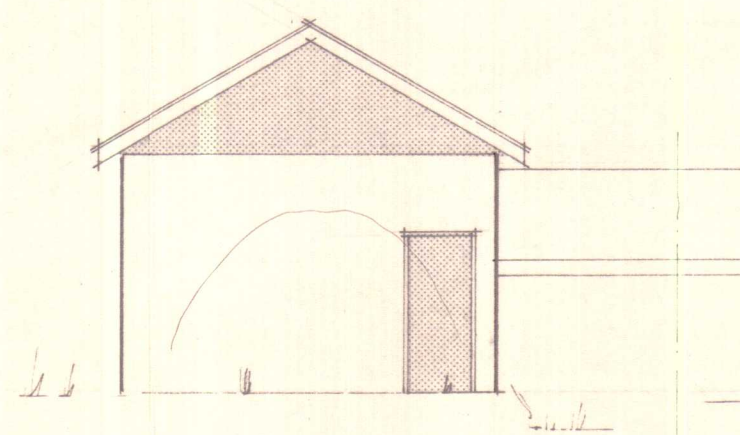


Norðurgafi

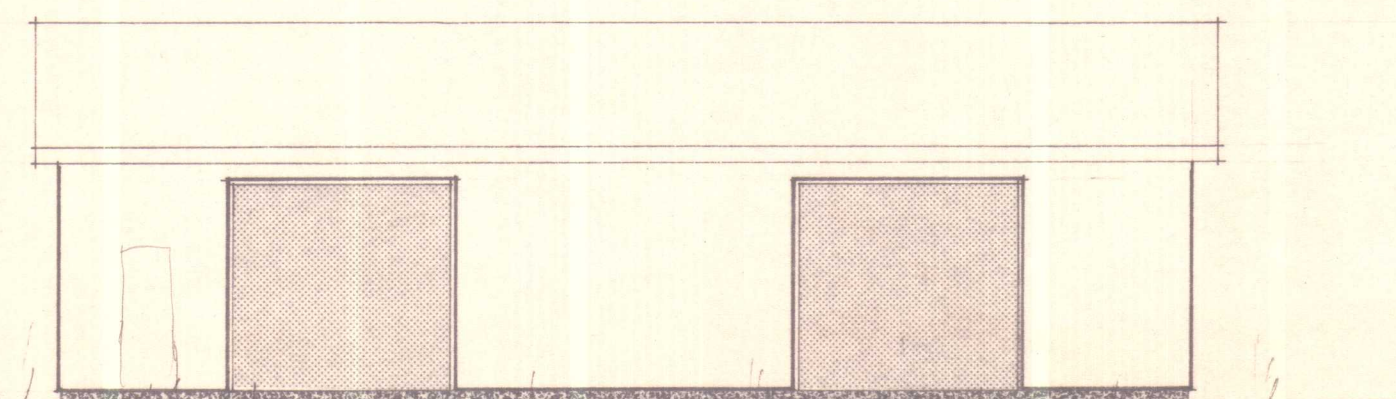


Austurhlið

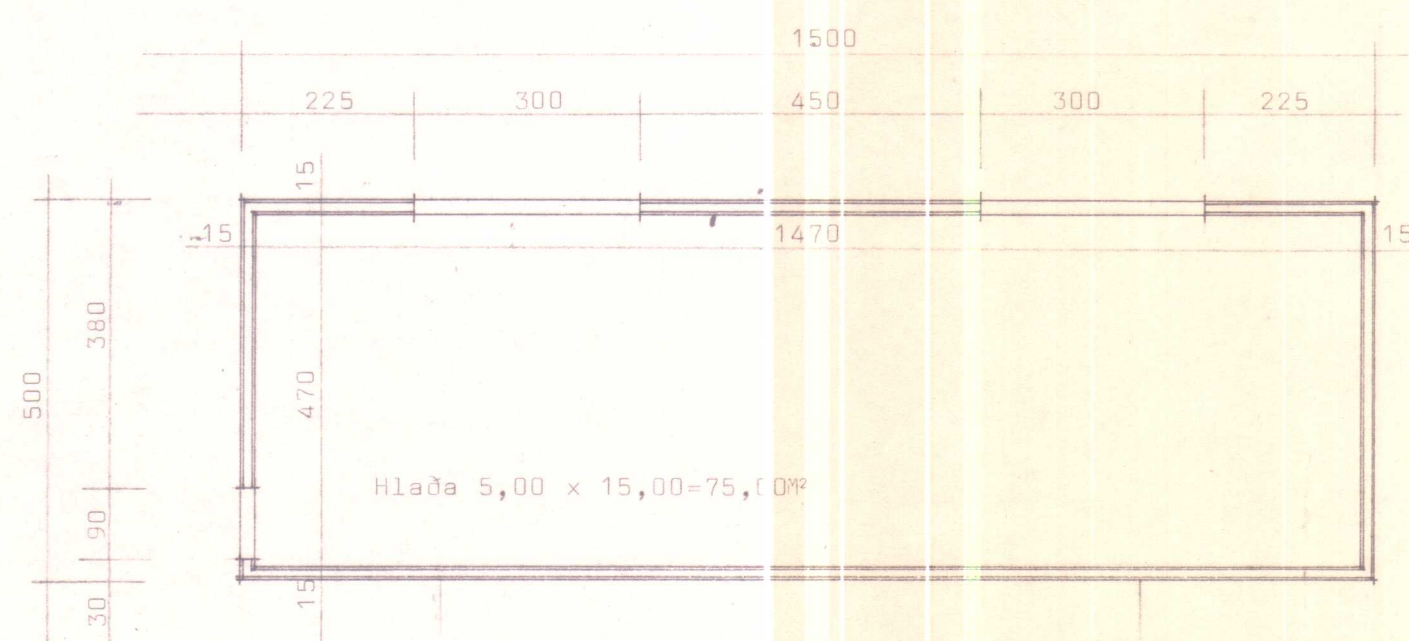

Hurðir í fjárhús staðset. á staðnum.

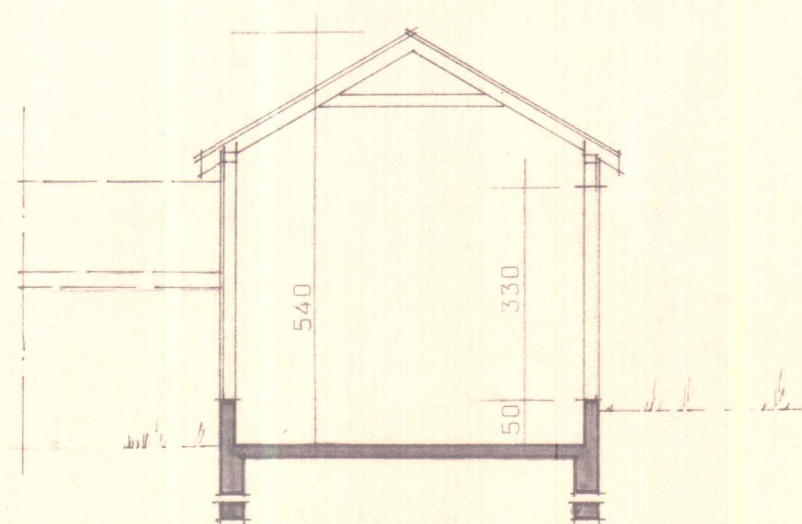

Skurður í hlæðu

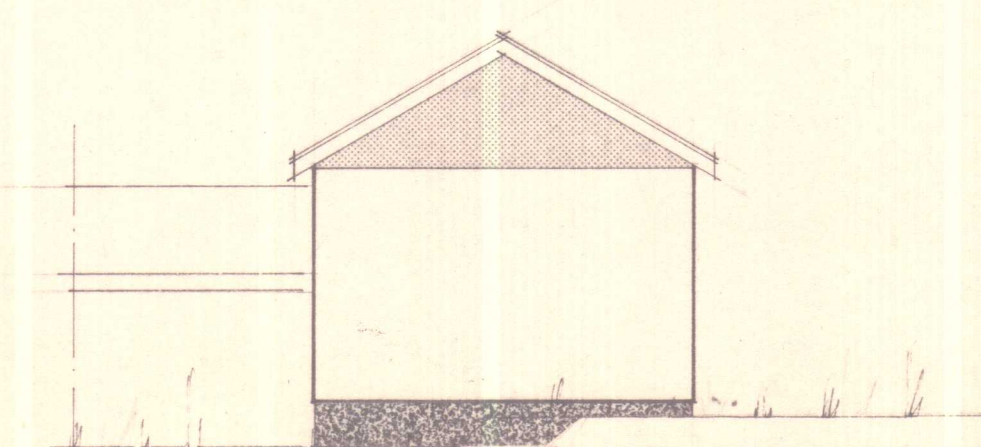

Suðurgafi

BYGGINGASTOFNUN LANDBÚNAÐARINS
LAUGAVEGI 120 REYKJAVÍK SÍMI 25444

Litli-Bakki, Fremri-Torfast.hr., V-Hún.
Hlæða úr timbri
Grunnmynd, skurður og útlitsmyndir
Flatarmál 75,00 m² Rúmmál 285,00 m³

TEIKN. NR. 1646
BREYTT FRÁ
MÆLIKVARÐI 1:100
DAGSETNING 24-1-73.
TEIKNAD Baldur.

MHC 08

Baldur