
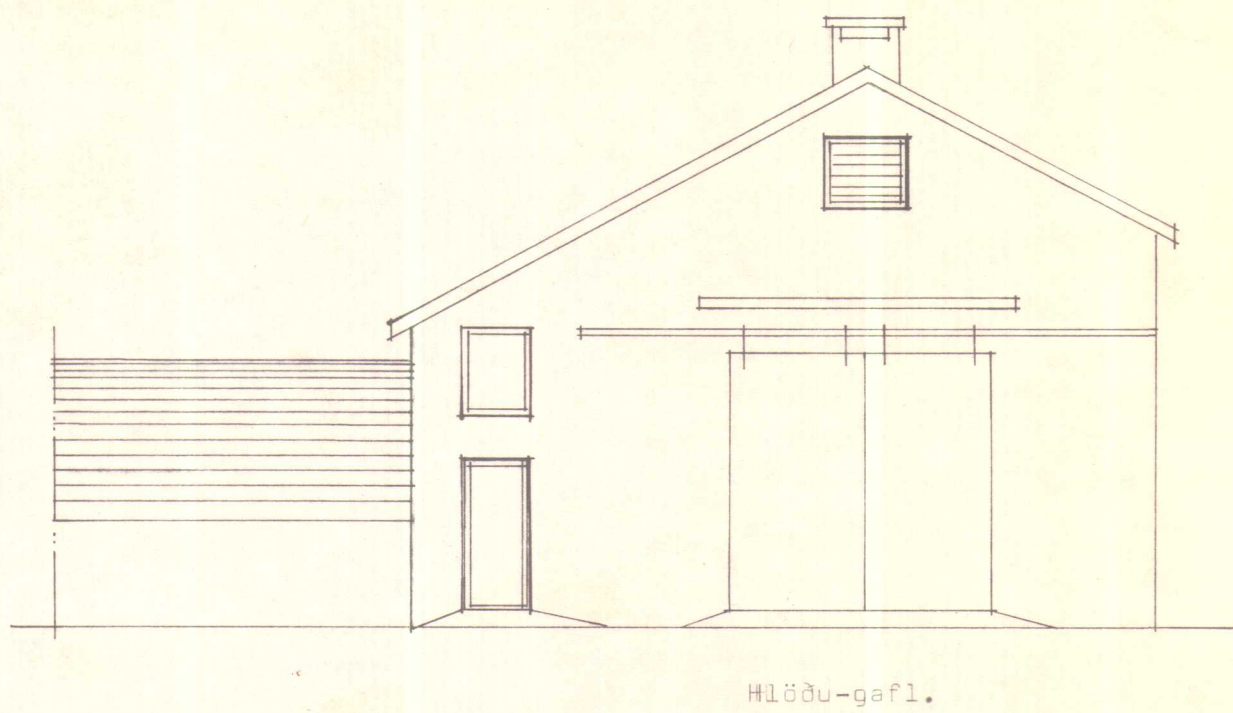
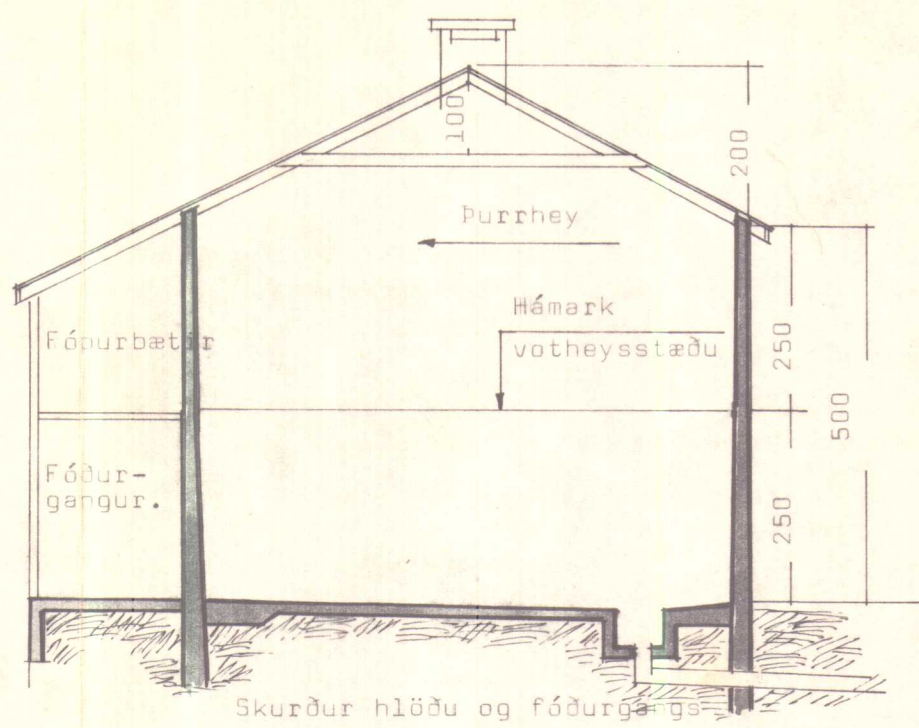
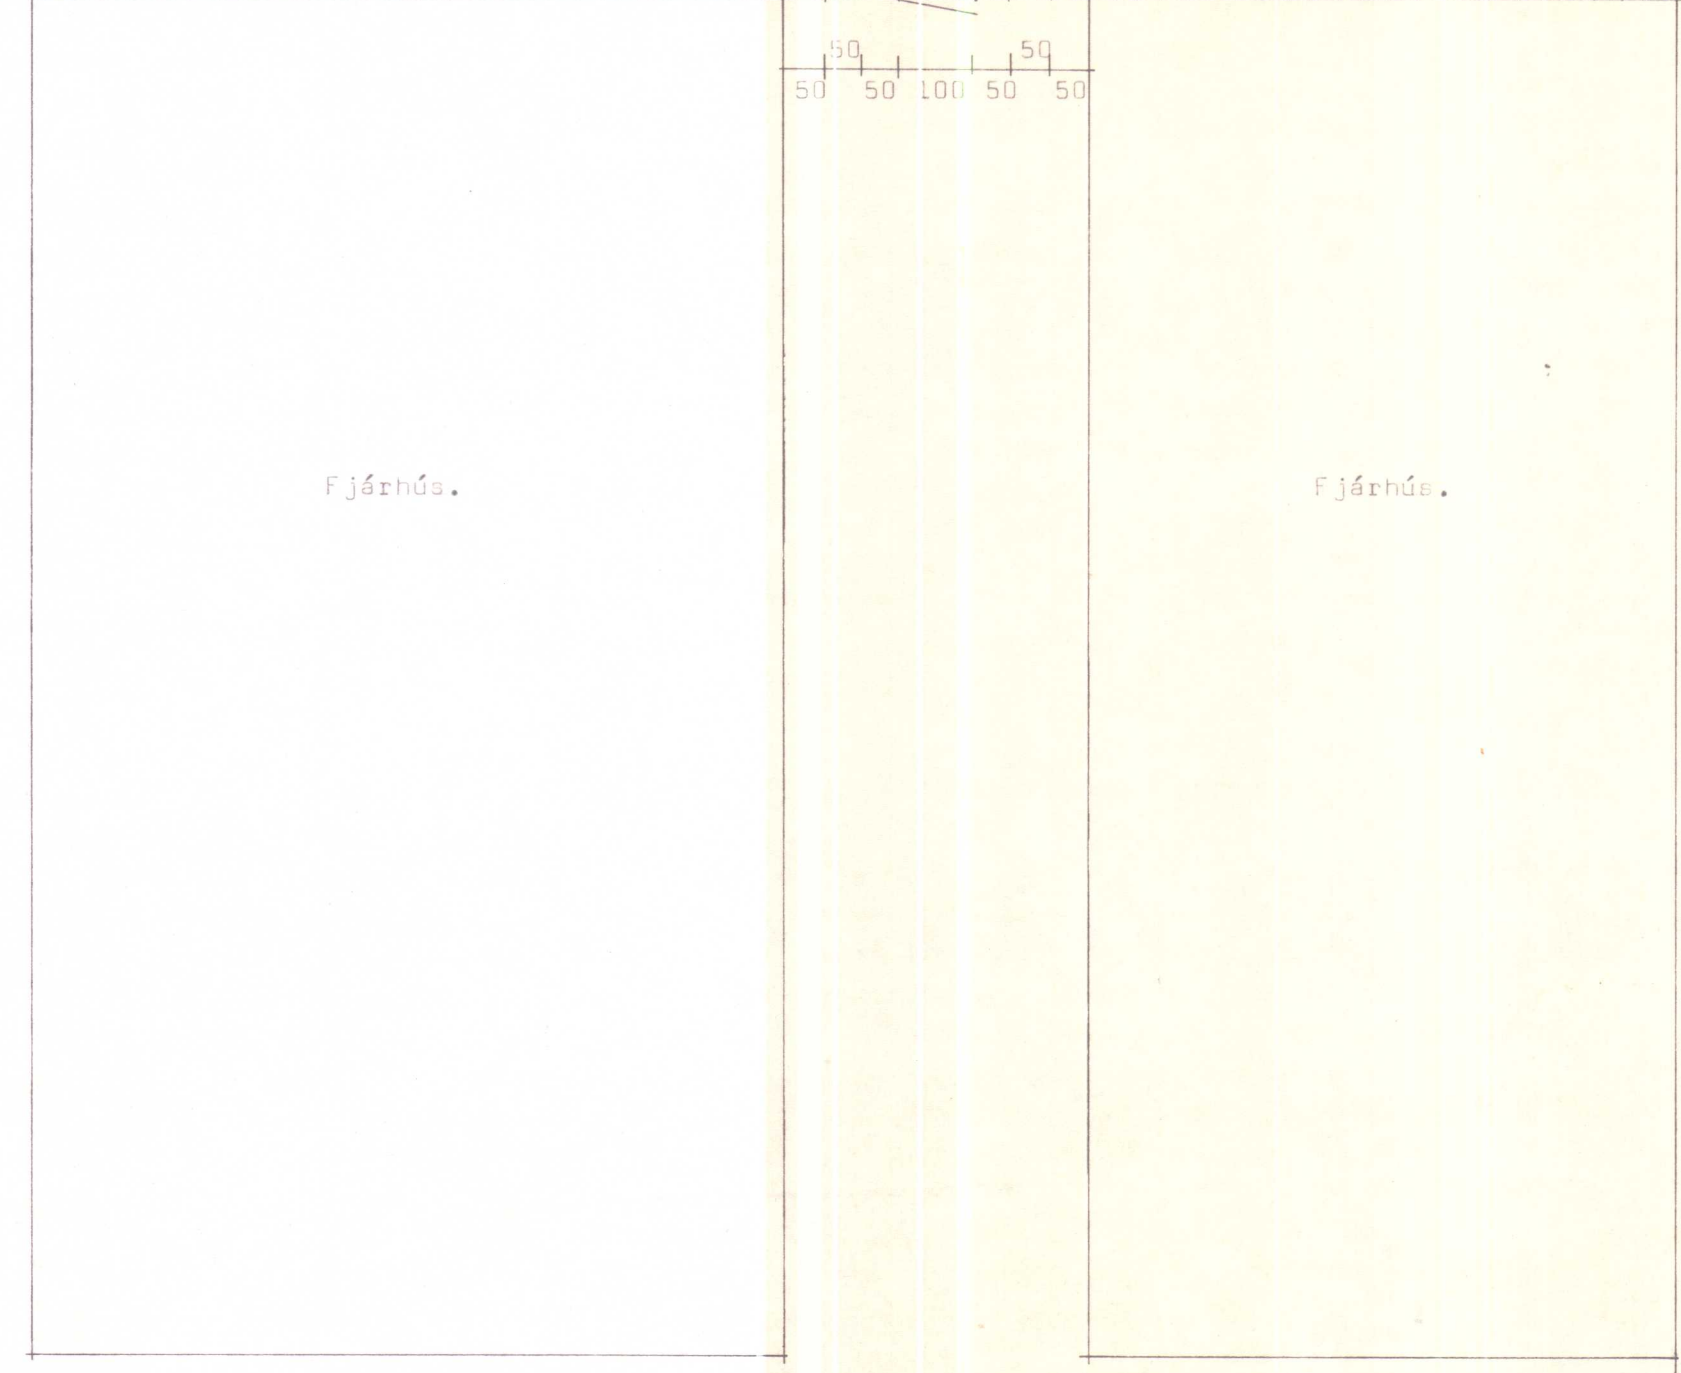
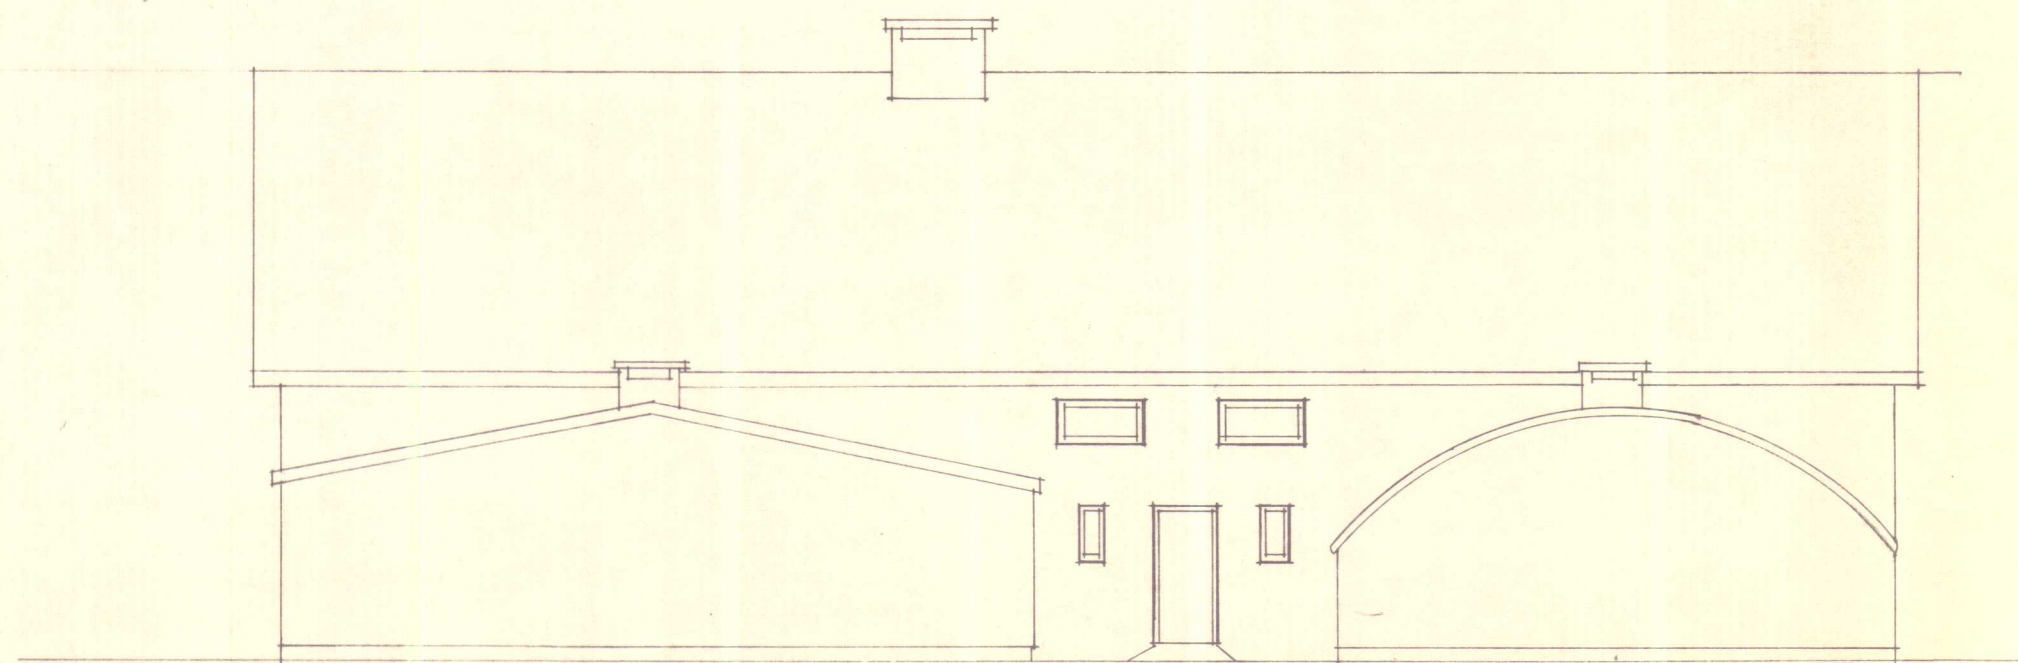
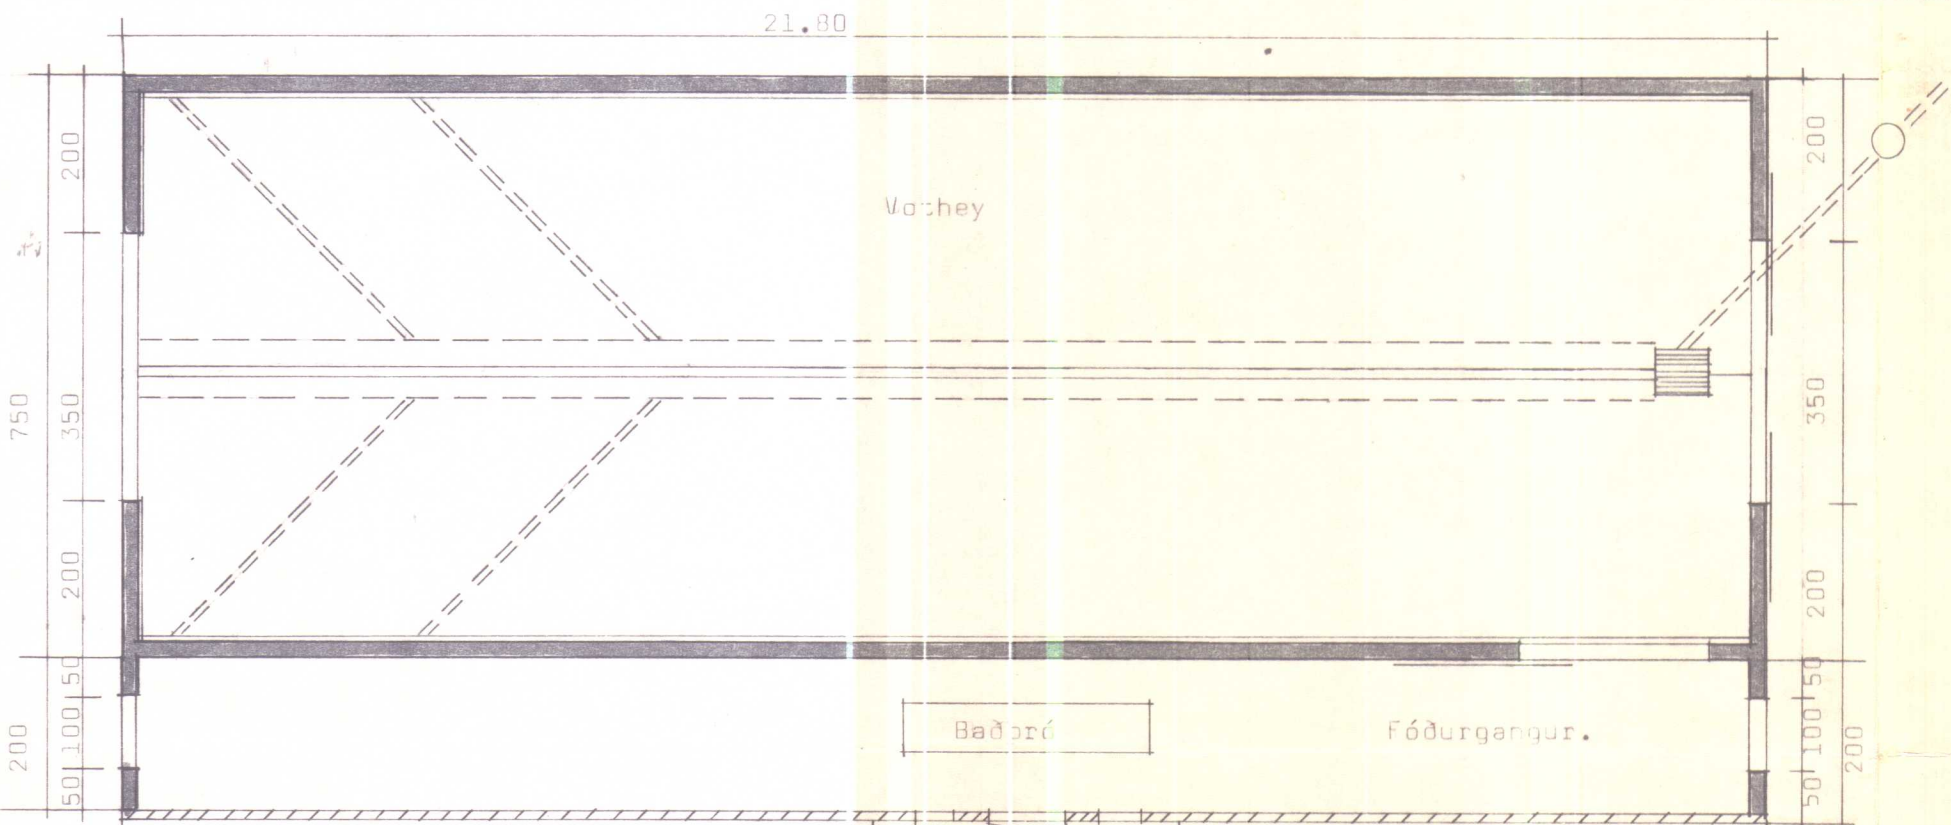
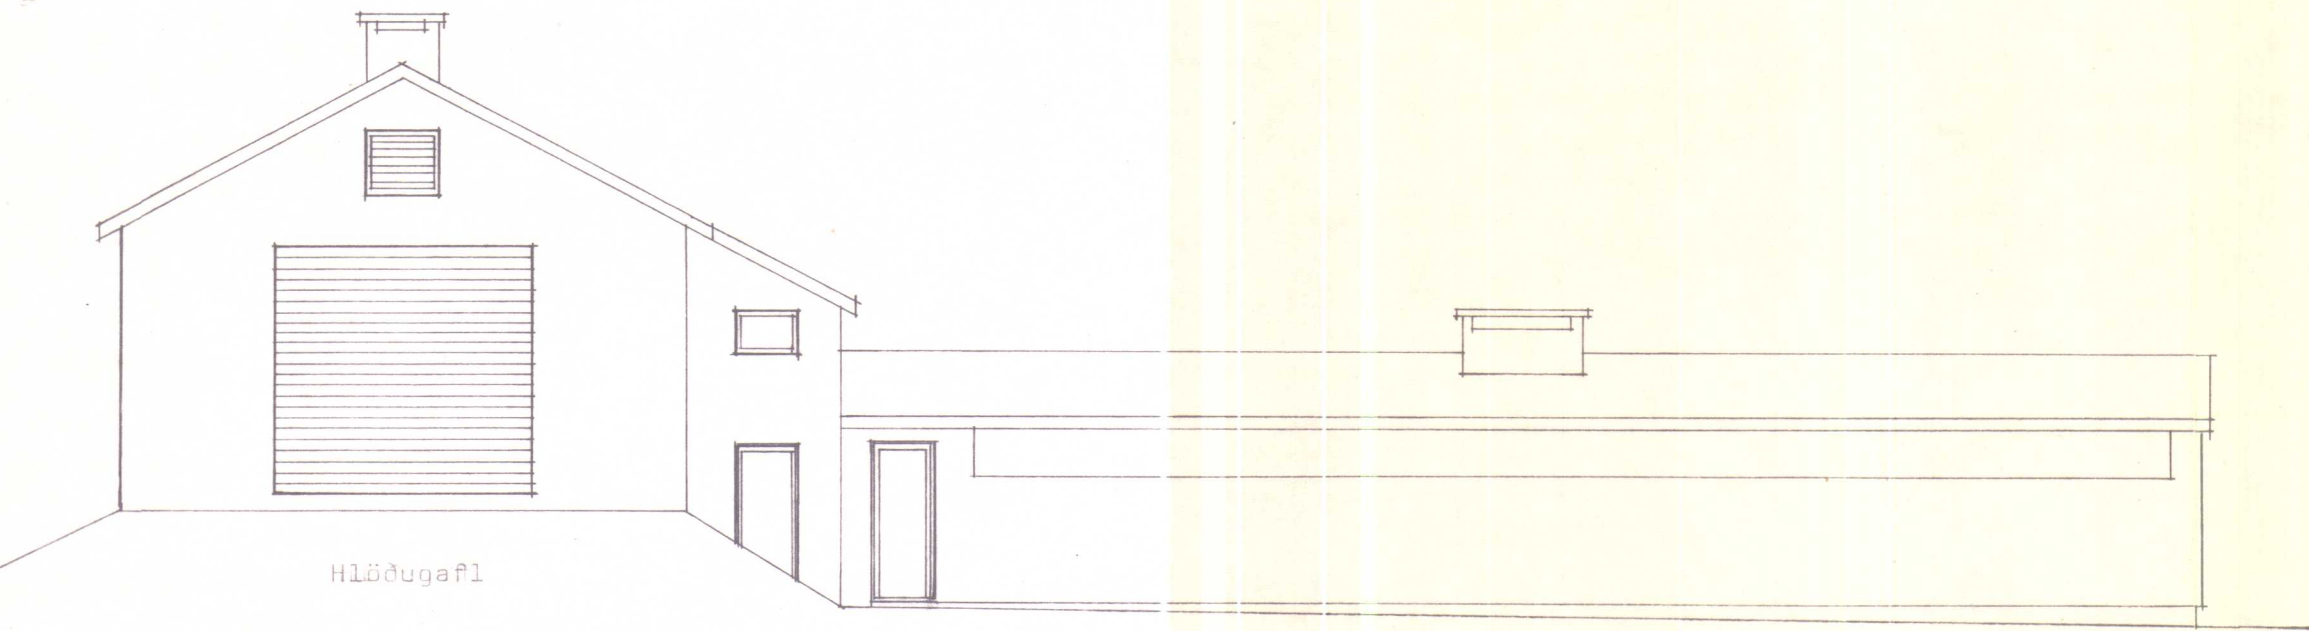


Teikningar yfirfarnar
 og samþykktar í
 Byggingarnefnd Bajarh.
 og byggisveitinn
 11.78 Sigurdur Jónsson

ÖHEIMILT ER AD HEFJA FRAM-
 BYGGINGARNA
 ÖÐLSTERNINGAR LIGGJA FYRIR

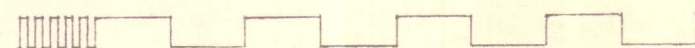

BL BYGGINGASTOFNUN LANDBÚNADARINS
 LAUGAVEGI 120, REYKJAVÍK, SÍMI 25444
 Ljótunnairstæðingl. Bajarhreppi, Strand.
 Votheyshlaði 163,5 m² .. 981 m² · votheysst. 408,75 m²
 Fóðurgangur 43,6 m² ...
 Grunnmynd, skurður, útlitsmyndir

TEIKN. NR. 30-2775 - B
 BREYTT FRÁ
 MÆLIKVARÐI 1: 100
 DAGSETNING 8. 6. 1978
 TEIKNAD KP

Sigurdur Jónsson