
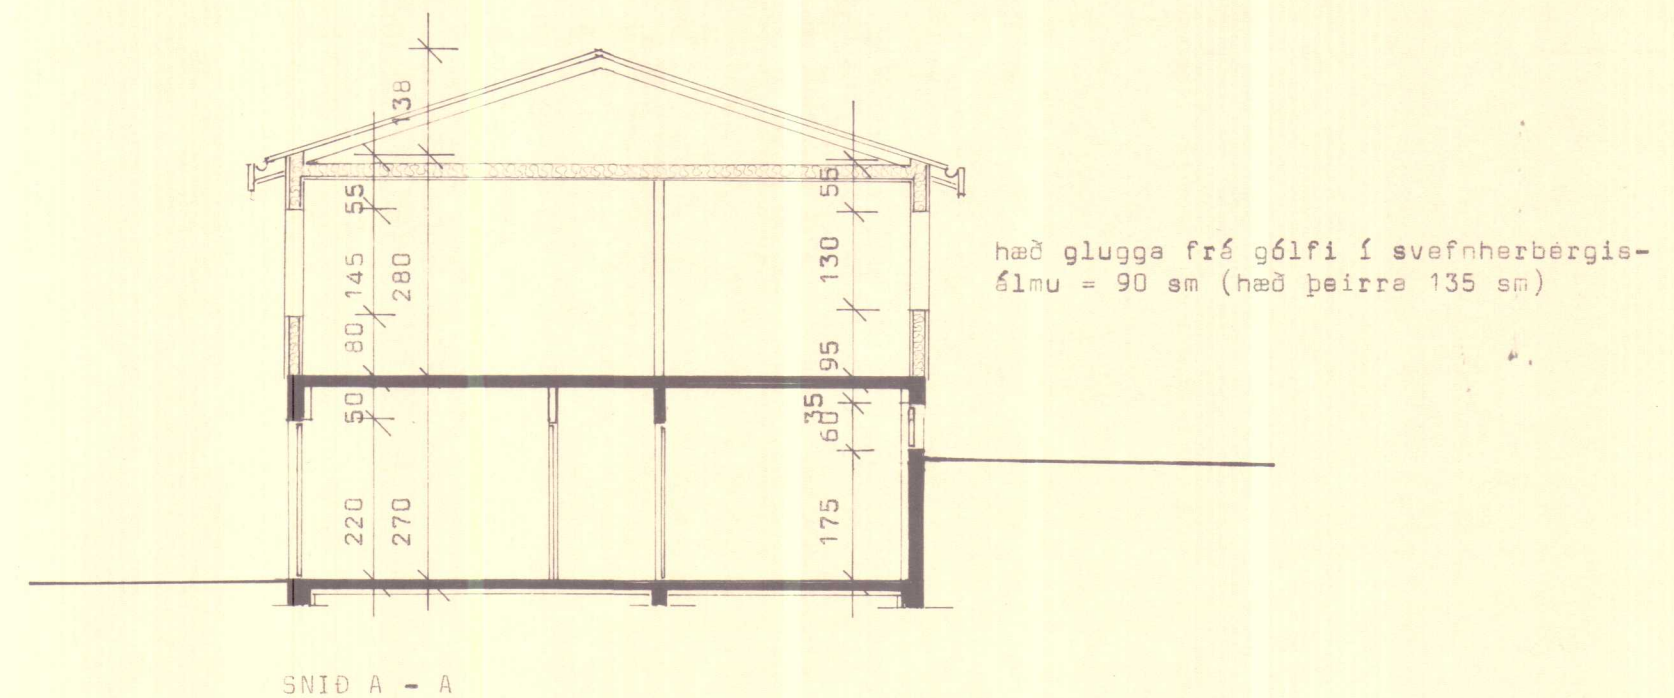
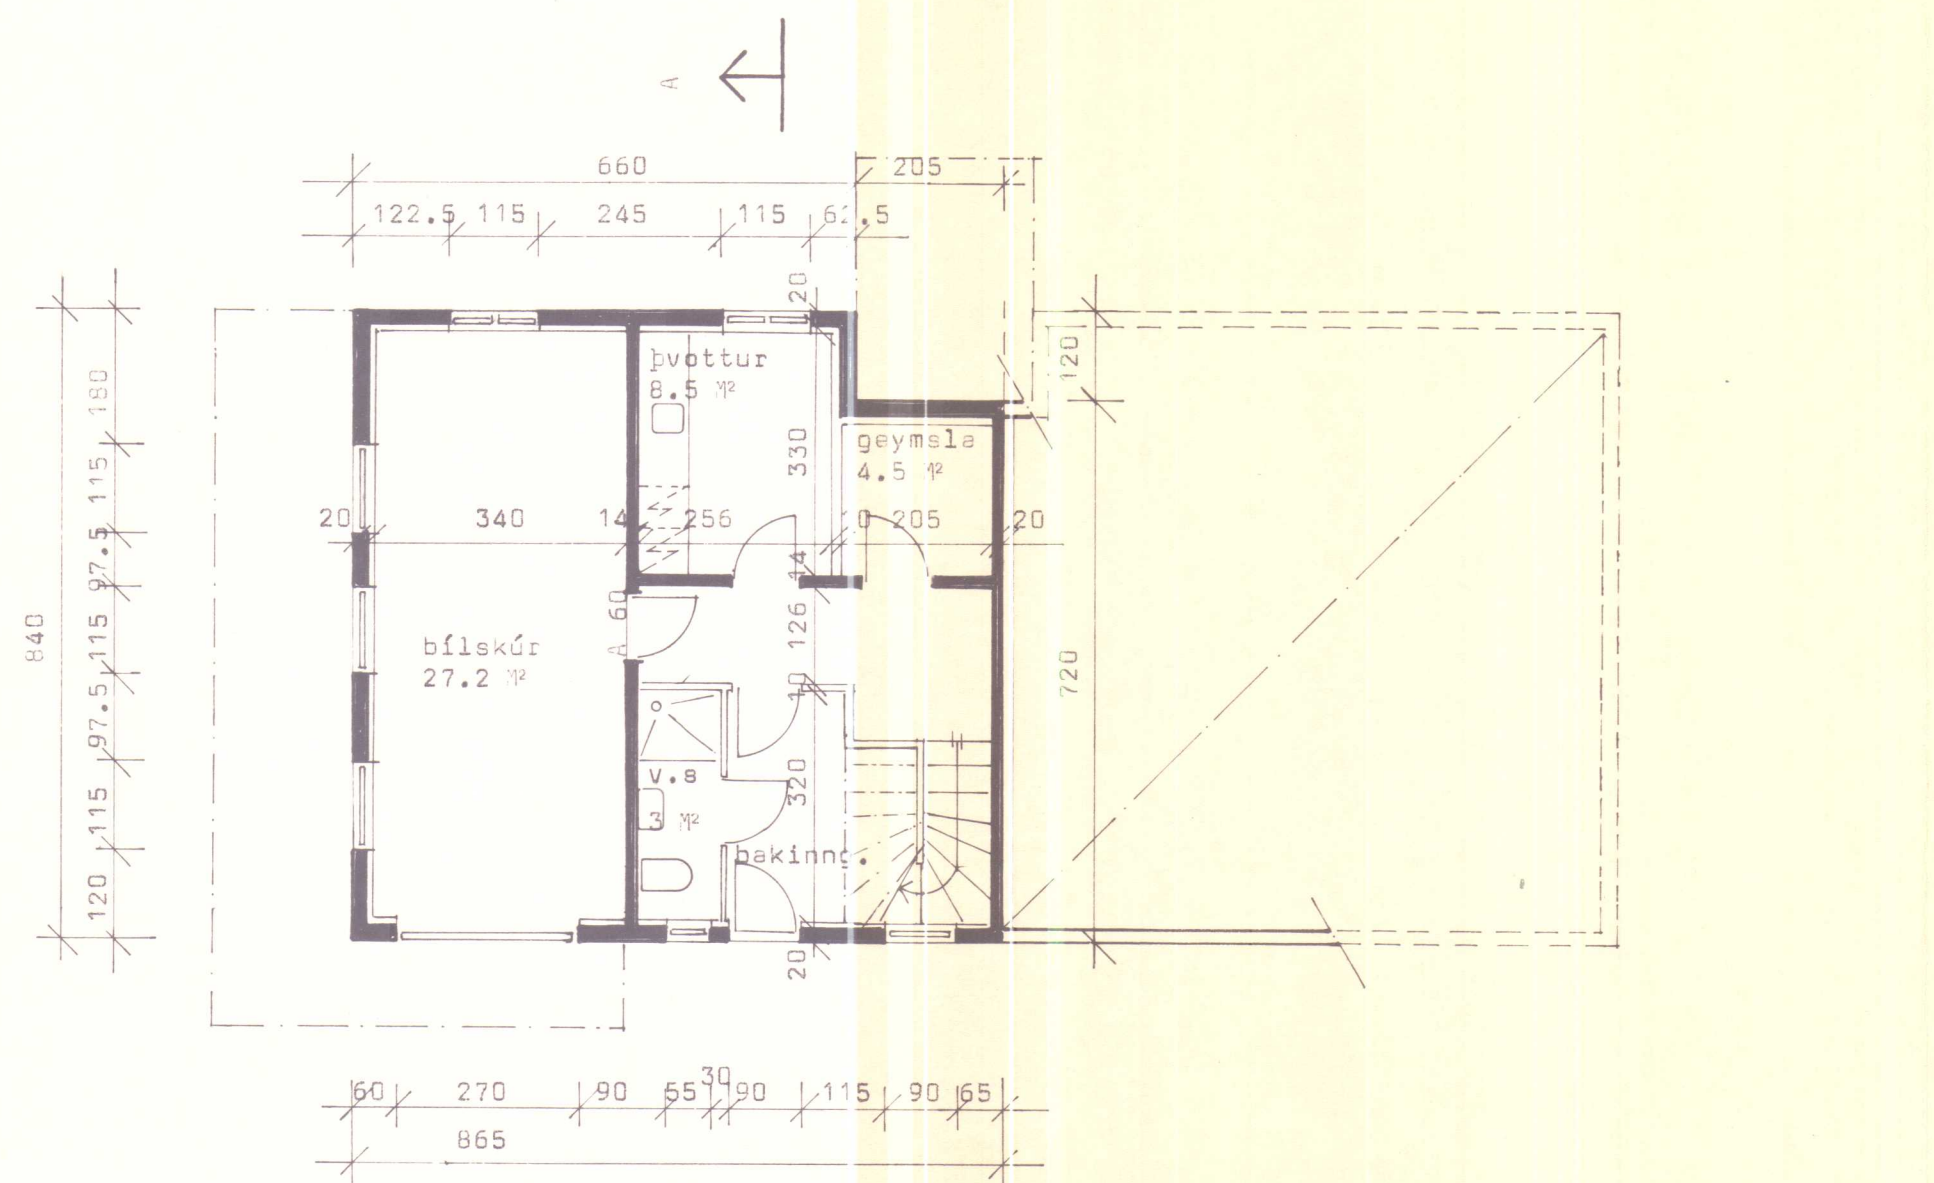


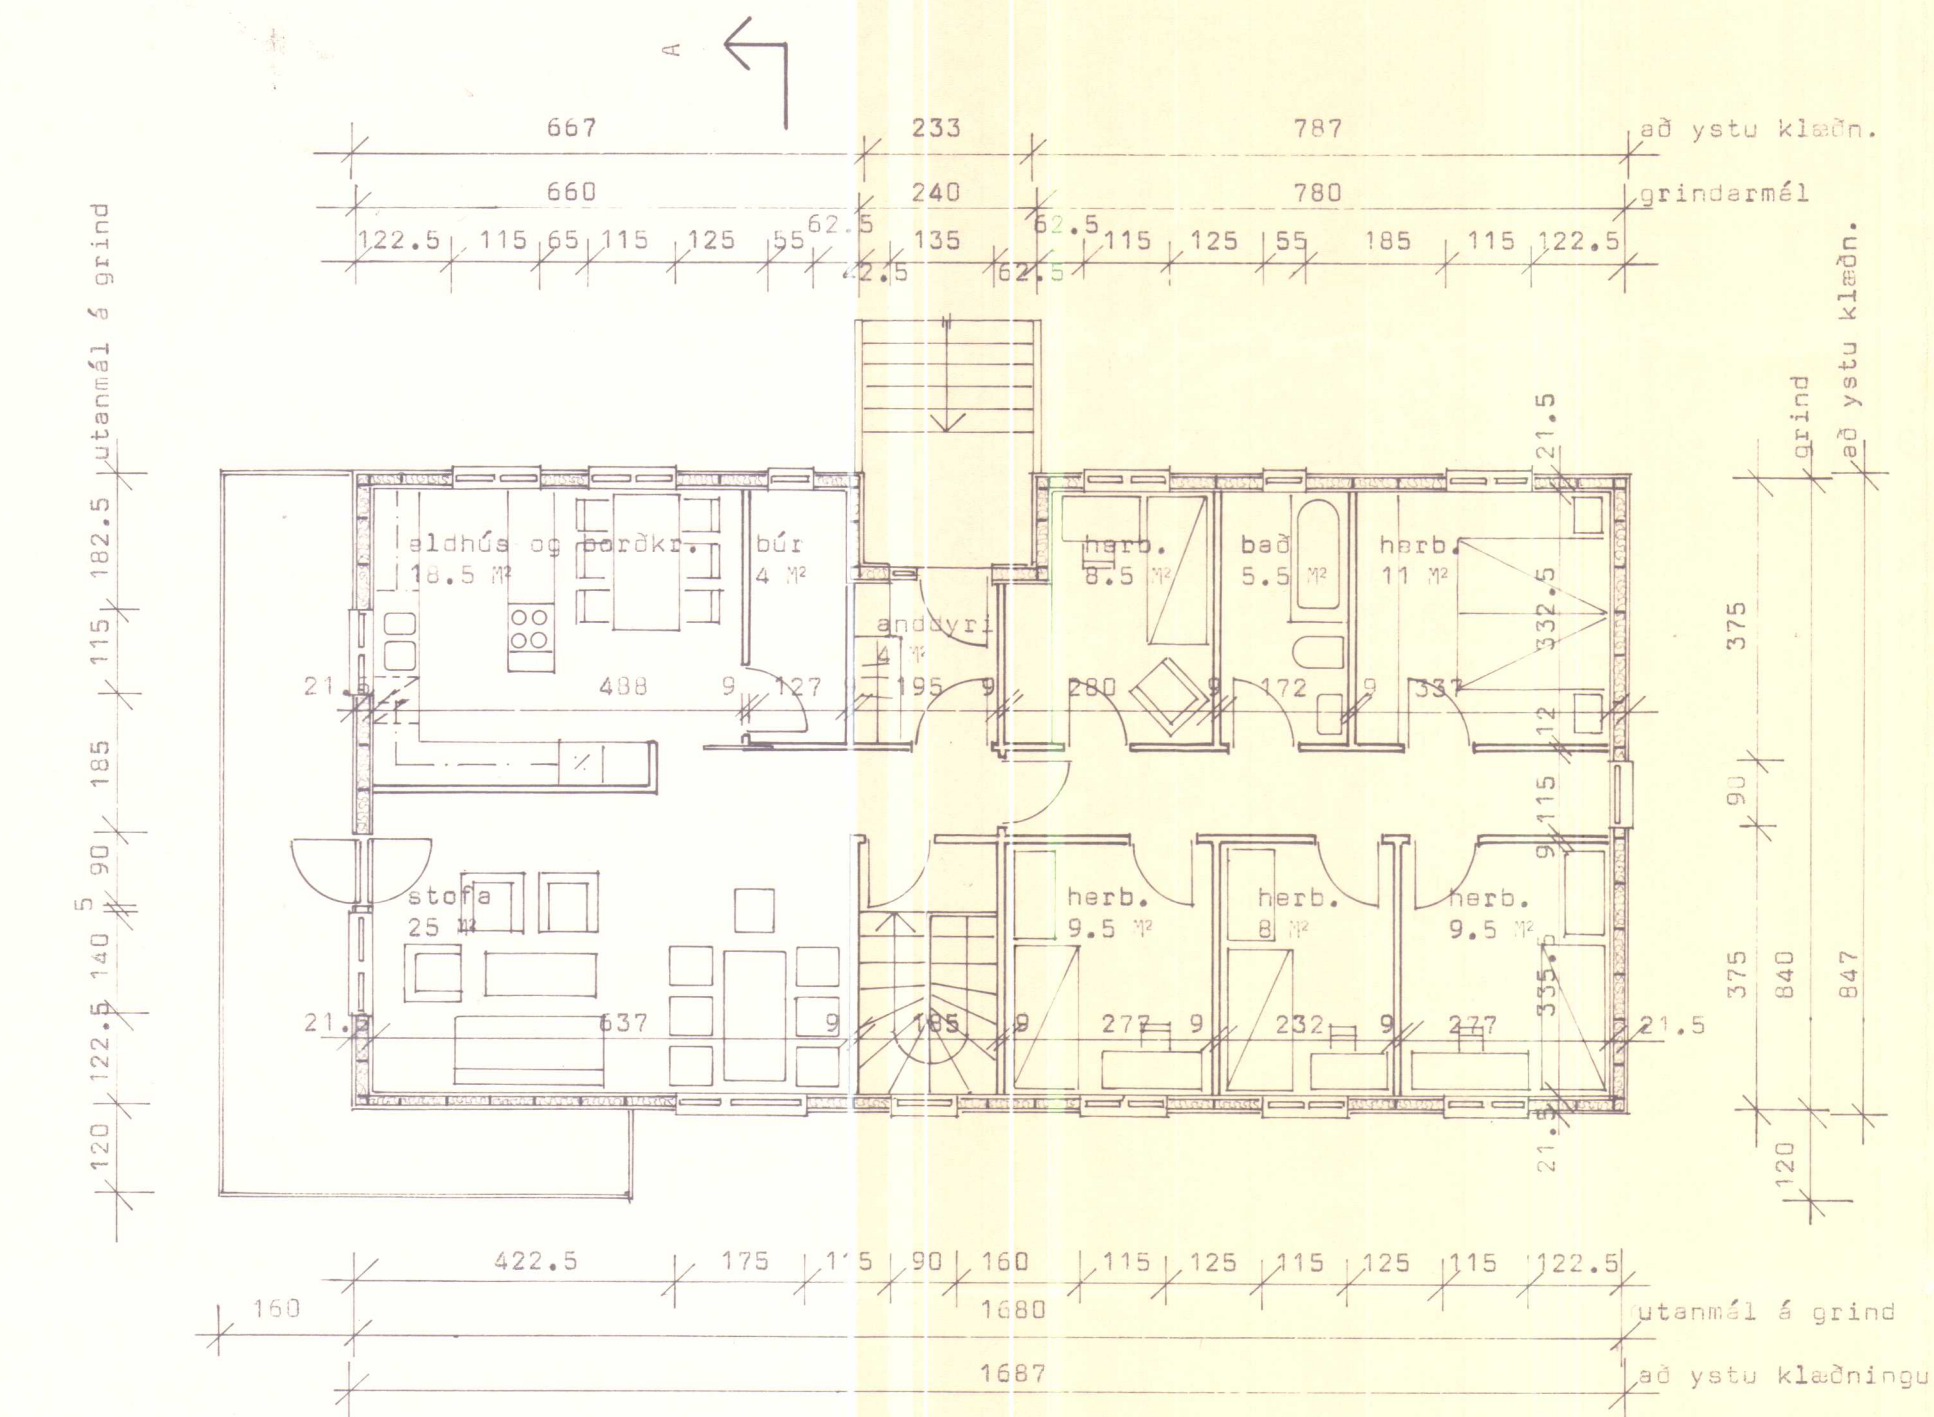

Lausleg byggingarlýsing:

PAK	þekklæðning þekpappi heilklæðning sperrur niðurfelling á lofti vindpappi einangrun 200 mm steinull rækasperra (álpappir og plástúkur samanlímt) bil fyrir afréttingu og lagnir 45 mm innste klæðning
VEGGIR	vatnskápa loftrestíbil vindvörn (asfalttex) uppistöður 125 mm m/m 60 sm einangrun 125 mm steinull rækasperra (plástúkur og/öða álpappir) bil fyrir afréttingu og lagnir innste klæðning
GÓLF	flögn steypt plata
KJALLARI	steinsteypa 200 mm einangrun 90 mm plást múrhlúðun 20 mm á net
SÖKKLAR	einangrun innan á sökkla 50 mm plást 100 sm niður
GÓLF	flögn steypt plata einangrun undir allri plötu 50 mm plást rúmþyngd 20 kg/m³


STÆÐIR:

kjallari	39.5 m² og 106.5 m²
hæð	140 m² og 489 m²
samtals	179.5 m² og 595.5 m²
bílgeymsla	31 m² og 83 m²


BL BYGGINGASTOFNUN LANDBÚNADARINS
LAUGAVEGI 120, REYKJAVÍK, SÍMI 25444
LJÓTUNNARSTADIR, Bæjarhr., Strandasýsla
Íbúðarúts
Grunnmyndir og snid

SKANNAD


TEIKN. NR. 06-3774
BLAD NR. A 1
MÆLIKVARDI 1:100
DAGSETNING 28.05.1990
HANNAD Málfríður

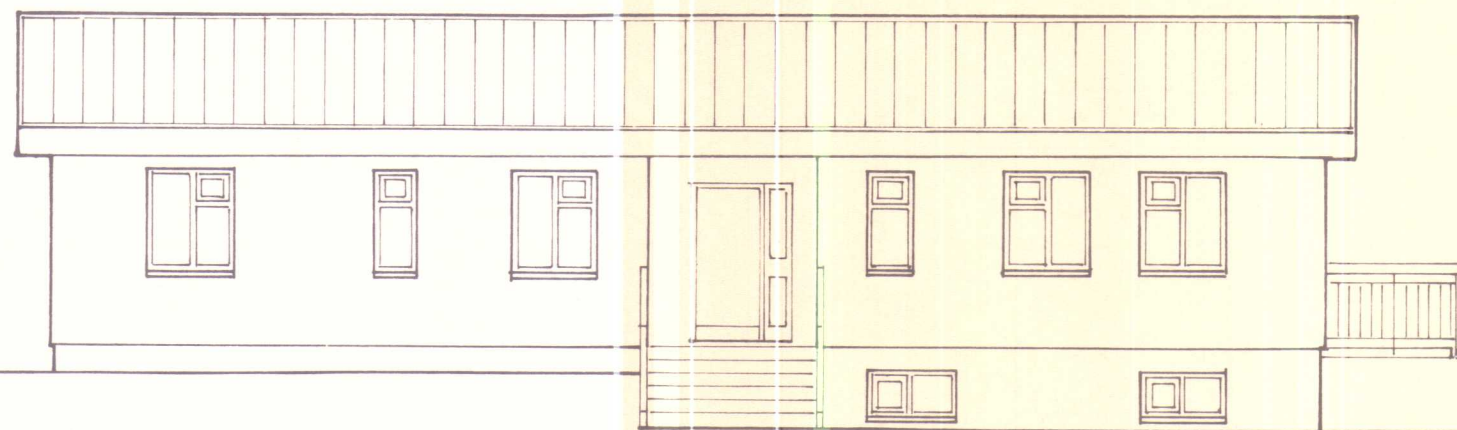


VESTUR

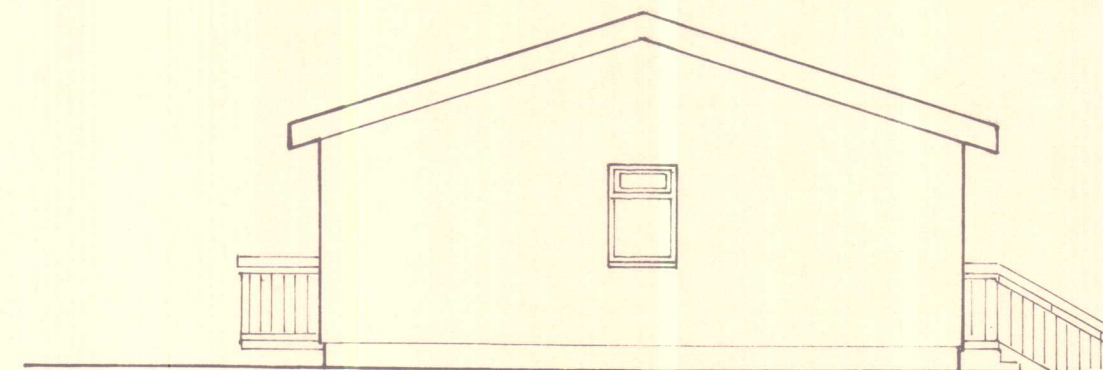

NORÐUR

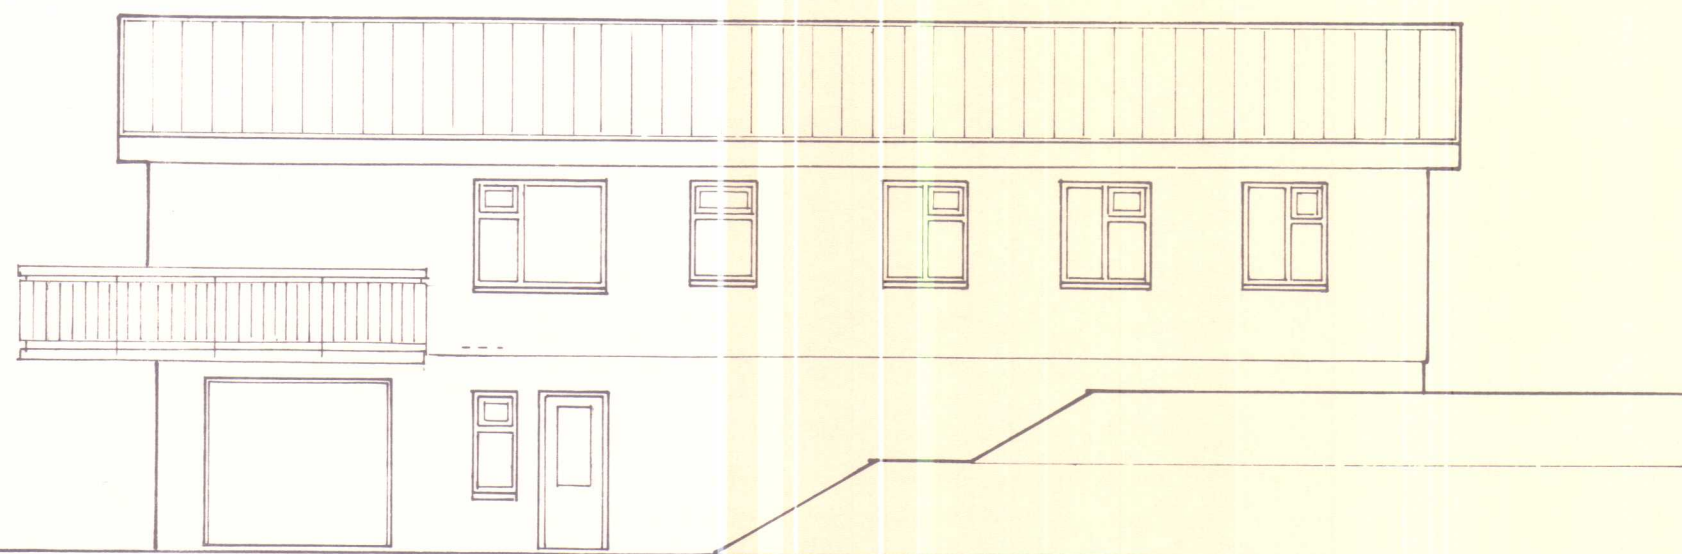

AUSTUR

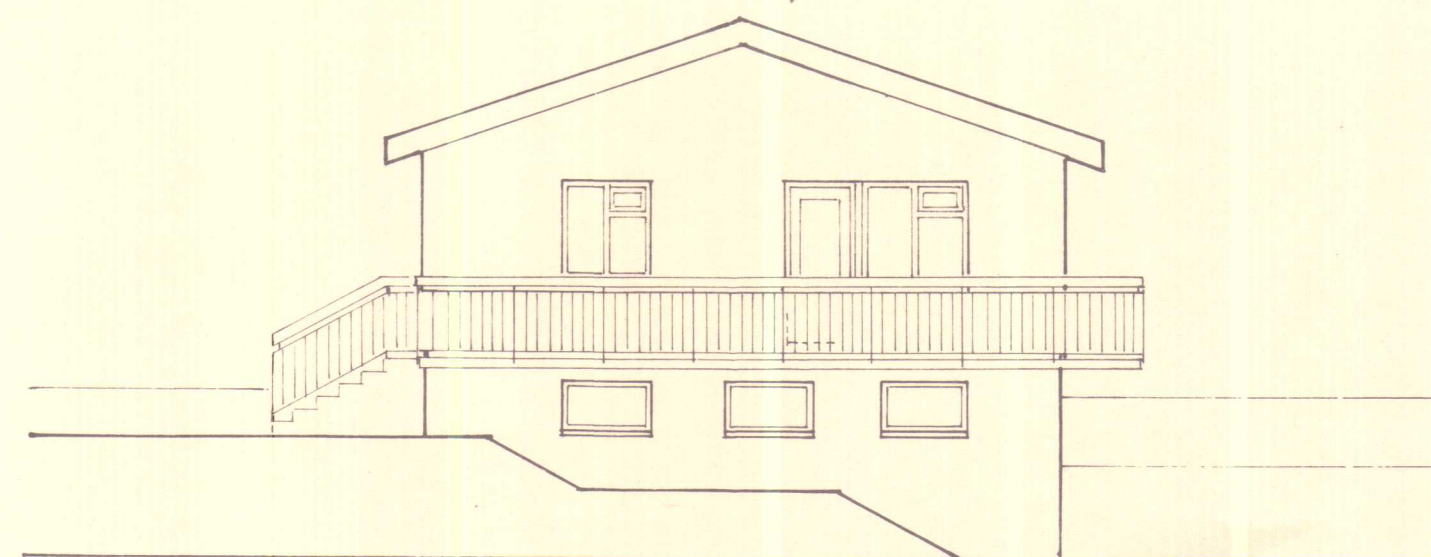

SÚÐUR

SKANNAD

BL BYGGINGASTOFNUN LANDBÚNADARINS
LAUGAVEGI 120, REYKJAVÍK, SÍMI 25444
LJÓÐTUNNARSTADIR, Bæjarnieppi, Strandesýslu
Íbúðarhús
Útlit

TEIKN. NR. 06-3774
BLAD NR. A 2
MÆLIKVARDI 1:100
DAGSETNING 29.05.1990
HANNAD Málfríður

Málfríður