

JARNBENDING.

STEYPUSTYRKJASTAL ER ST 37 MERKT R A UPPDRATTUM OG KAMBSTAL KS 40 MERKT K A UPPDRATTUM.

JARNASTÆRDIR ERU Í MM. ÖNNUR ÖNEFND MÁL ERU Í SM.
MERKINGAR JARNA: K 8c30 TAKNAR EITT 8MM. KAMEJARN A HVERJA 30 SM.

	TAKNAR JARN BEYGT UM 90°
	" " JARN Í NEDRI PLÖTUBRUN
	" " JARN Í EFRI PLÖTUBRUN
	" " ENDA A KROKALAJSU JARNI
	" " JARN MEÐ KROK
	" " UPPBEYGJUR EÐA MALLINUR
	" " STEYPUSKIL
	" " JARNBENDING Í KROSS Í MIÐJUM VEGG
	" " JARNBENDING Í KROSS Í BÄÐUM BRUNUM
	" " LYKKJUBUNDIN SULA
	" " JARNBENTAN VEGG
	" " PLÖTUBYKKT

FJARLÆGDIR JARNA ERU GEFIN UPP FYRIR BEIN JARN INNBYRÐIS OG UPPBEYGD JARN INNBYRÐIS

JARN SKAL VÍXL-LEGGJA SAMKVÆMT NEÐAN SKRAÐUM TÖFLUM:


STAL ST : 37	KAMBSTAL KS 40
R 8 MINNST 40 SM AN KROKS	K 8 MINNST 40 SM AN KROKS
R 10 " " 50 SM " KROKS	K 10 " " 45 SM AN KROKS
R 12 " " 50 SM MEÐ KROK	K 12 " " 55 SM AN KROKS
R 16 " " 60 SM " KROK	K 14 " " 65 SM AN KROKS
R 19 " " 70 SM " KROK	K 16 " " 75 SM MEÐ INNBEYGJU
R 25 " " 85 SM " KROK	K 20 " " 90 SM " "

LANGJARN Í SÖKKLUM OG VEGGJUM SKAL VÍXL-LEGGJA A HORNUM UM 60 SM. SE ANNARS EKKI GETIÐ YFIR ÖLL MUROP KOMI 3 K 12 OG UNDIR OG UPP MEÐ MUROPUM KOMI 2 K 12 SE ANNARS EKKI GETIÐ JARN Í EFRI BRUN A PLÖTU SKAL HALDIÐ A SÍNUM STAÐ AF ÞAR TIL - GERÐUM STOLUM.


JARNUM SKAL HALDIÐ Í RETTRI FJARLÆGD FRA MOTUM AF KLOSSUM T.D. UR PLASTI EÐA STEYPU: FJARLÆGD JARNA FRA YFIRBORDI STEYPU SE SAMKVÆMT NEÐAN - SKRAÐRI TÖFLU, NEMA ANNARS SE GETIÐ.

BYGGINGARHLUTI, AÐSTÆÐUR	FJARLÆGD AÐALJARNA FRA STEYPU - YFIRBORDI	PLÖTUR SM	BITAR, VEGGIR SM	STODIR SM
INNAN HUSS ÞAR SEM RAKI ER LITILL	1	2	3	
UTAN HUSS ÞAR SEM RAKI ER MIKILL	2	3	4	

BEYGJUPVERMAL OG VÍXLLOGN FYRIR KAMBSTAL

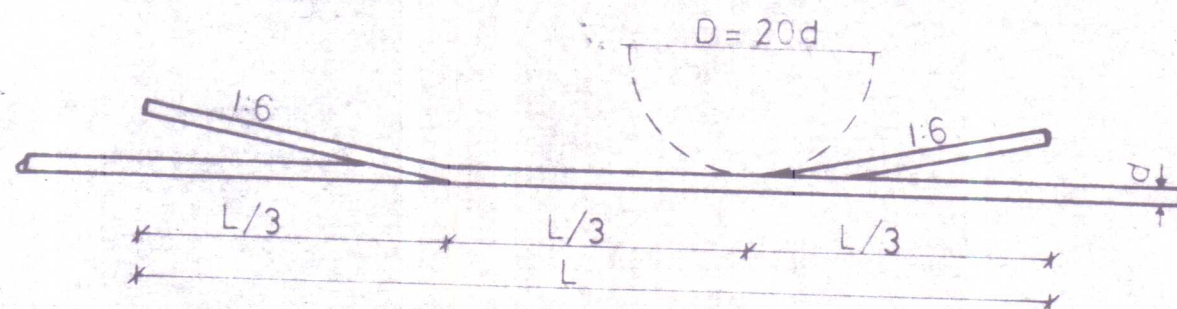


BEYGJUPVERMAL FYRIR STAL ST 37

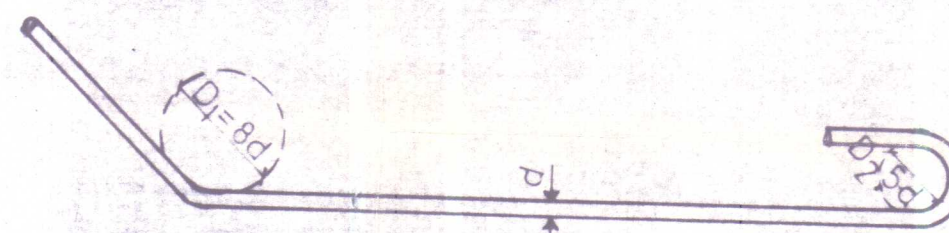

MINNSTA BEYGJUPVERMAL VIÐ LYKKJUBEYGINGU $D_2=5d$

JARNALOGN Í HORNUM

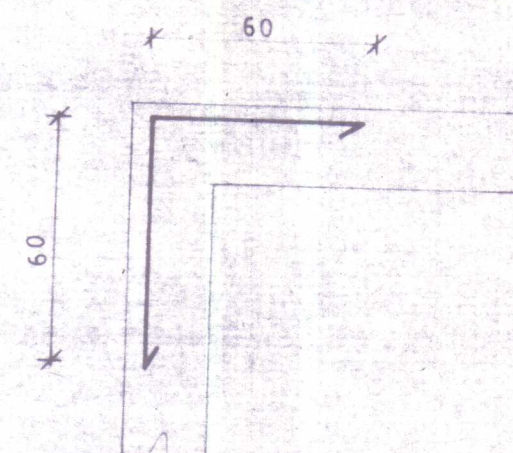

Samp. á ábyrgð Mof
27. maí 1982
BYGGINGARHLUTI
HYMMSTANGA
Olafur Jóhannsson

STEINSTEYPA.

S - 200 ÚTVEGGIR
S - 160 ÖNNUR STEYPA

SIGMÁL STEYPU 6 - 8 SM
LOFTBLENDI 4 - 5 %
TITRA SKAL ALLA STEYPU

STEYPUSKIL Í VEGGJUM

SE ANNARS EKKI GETIÐ SKULU JARN Í STEYPUSKILUM VERA SEM HÉR SÉIR:

Í ÚTVEGGJUM
Í INNVEGGJUM
K 10 c 30, L= 115
K 10 c 40, L= 115

JARÐVINNA.


FJARLÆGJA SKAL ALLAN LÍFRANAN JARÐVEG ÚR HÖRGRUNNI, OG GRAFA NIDUR Á FAST JARÐLAG, ÞÓ EKKI GRÝNNRI EN 120 SM UNDIR ENDANLÖGTT YFIRBORD, VIÐ HÚSHLID NEMA AÐ KLÖPP SÍ UNDIR. INN Í SÖKKLA SKAL Fyllt MEÐ FROSTÖRUGU FYLLINGAREFNI T.D. GRÚS. FYLLINGAREFNIÐ SKAL ÞJAPPAD Í LÖGUM, ÞYNNRA EN 40 SM MEÐ VÍBRA-SIÐA. BLEYTA SKAL VEL Í FYLLINGAREFNIÐ AÐUR OG MEÐA ÞJÖPFUN FER FRAM. ÞESS SKAL VANDLEGA GÆTT AÐ FYLLINGAREFNIÐ SÍ AIGJÖRLEGA LAUST VIÐ ÖLL LÍFRAN EFNI, SVO SEM LEIR EÐA MOIÐ. OFAN Á FYLLINGU OG MINNST 50 SM NIDUR MEÐ UNDIRSTÖÐUM KEMUR 2" EINANGRUNARPLAST, RÚMPYNGD 25 - 30 KG. OFAN Á EINANGRUNARITASTIÐ KEMUR 0,2 MM PLASTDÚKUR SEM SKARAST UM MINNST 30 SM Á SAMSKNYTUM.

MESTA ÁLAG Á JÖRD 35 t/m².


VERKEFNI	MÁL	DAGS. MÁL
MÁNAGATA 4	BR.	
TEIKN.	TEIKN. NR.	TEIKN. NR.
STEINSTEYPA SKÝRINGAR	101	101
SAMP. <i>Gjalmundsson</i>		
GUDNI ÞÓRDARSON BORGARTÚNI 29		SÍMI 14185

ÞAK, SKÍPINGAR.


SPERRURNI SKAL VERA ÞURR FURU. FÓLVERGA SKAL ALLT TÍÐUR SEM LIGGUR Í OG ÁÐ STREYFI. ÞAK-
KLÆFTI 6 ER 1 x 6" OG SKAL FÓTTKLEFA ÞAKI.
NEGLING: 2x4.5TK 3" 120 SM LUN Á ÞAKI F.Á
JÓRNUM VEGG, SKAL VEGNA Í TVÖRRA SPERRU MED
4.5TK 3" GALV.ÞAKI. ANNAHASTAÐAR Á ÞAKINU SKAL
VEGNA MED 3.5TK 3" GALV.ÞAKI. ÞAKKLÆFTINGU Á
AKTINS BRÝLA SAMAN Á SPERRU, OG SKAL VERA
HITUNU TVÖ HELL BORD Á HELLU SKÝLA. ÖÐAR Á ÞAK-
KLÆFTINGU KENNUR LEST OG AF ÞAKTAKA, OG ÖÐAR Á
HATT BAKSÍÐU OG 2, Í HELLU LUNDRU. LAGSÝSLING
SKAL HELLU MED SPERRU GALV.ÞAKI. SEM HELLU, 2
HVA KANNAU. HELLINGU SÍ ÞAKTAKA HATTU AD HVERSI
SÍ HELLU IN 60 - 70 SM Á HELLU HATTARA.
Í ÁHÖFUNDI ÞAKI SKAL VERA SEM HELLU SEM:
1). 120. SM LUN F.Á JÓRNUM VEGG. 15.5TK /m².
2). ANNAHASTAÐAR Á ÞAKINU: 14.5TK /m².
SPERRUR SEM LIGGJA AD SÝSLINGU SKÝLA HELLU MED
HÍ MED 1/2" HÖRRAHÖFUNDU C~150.

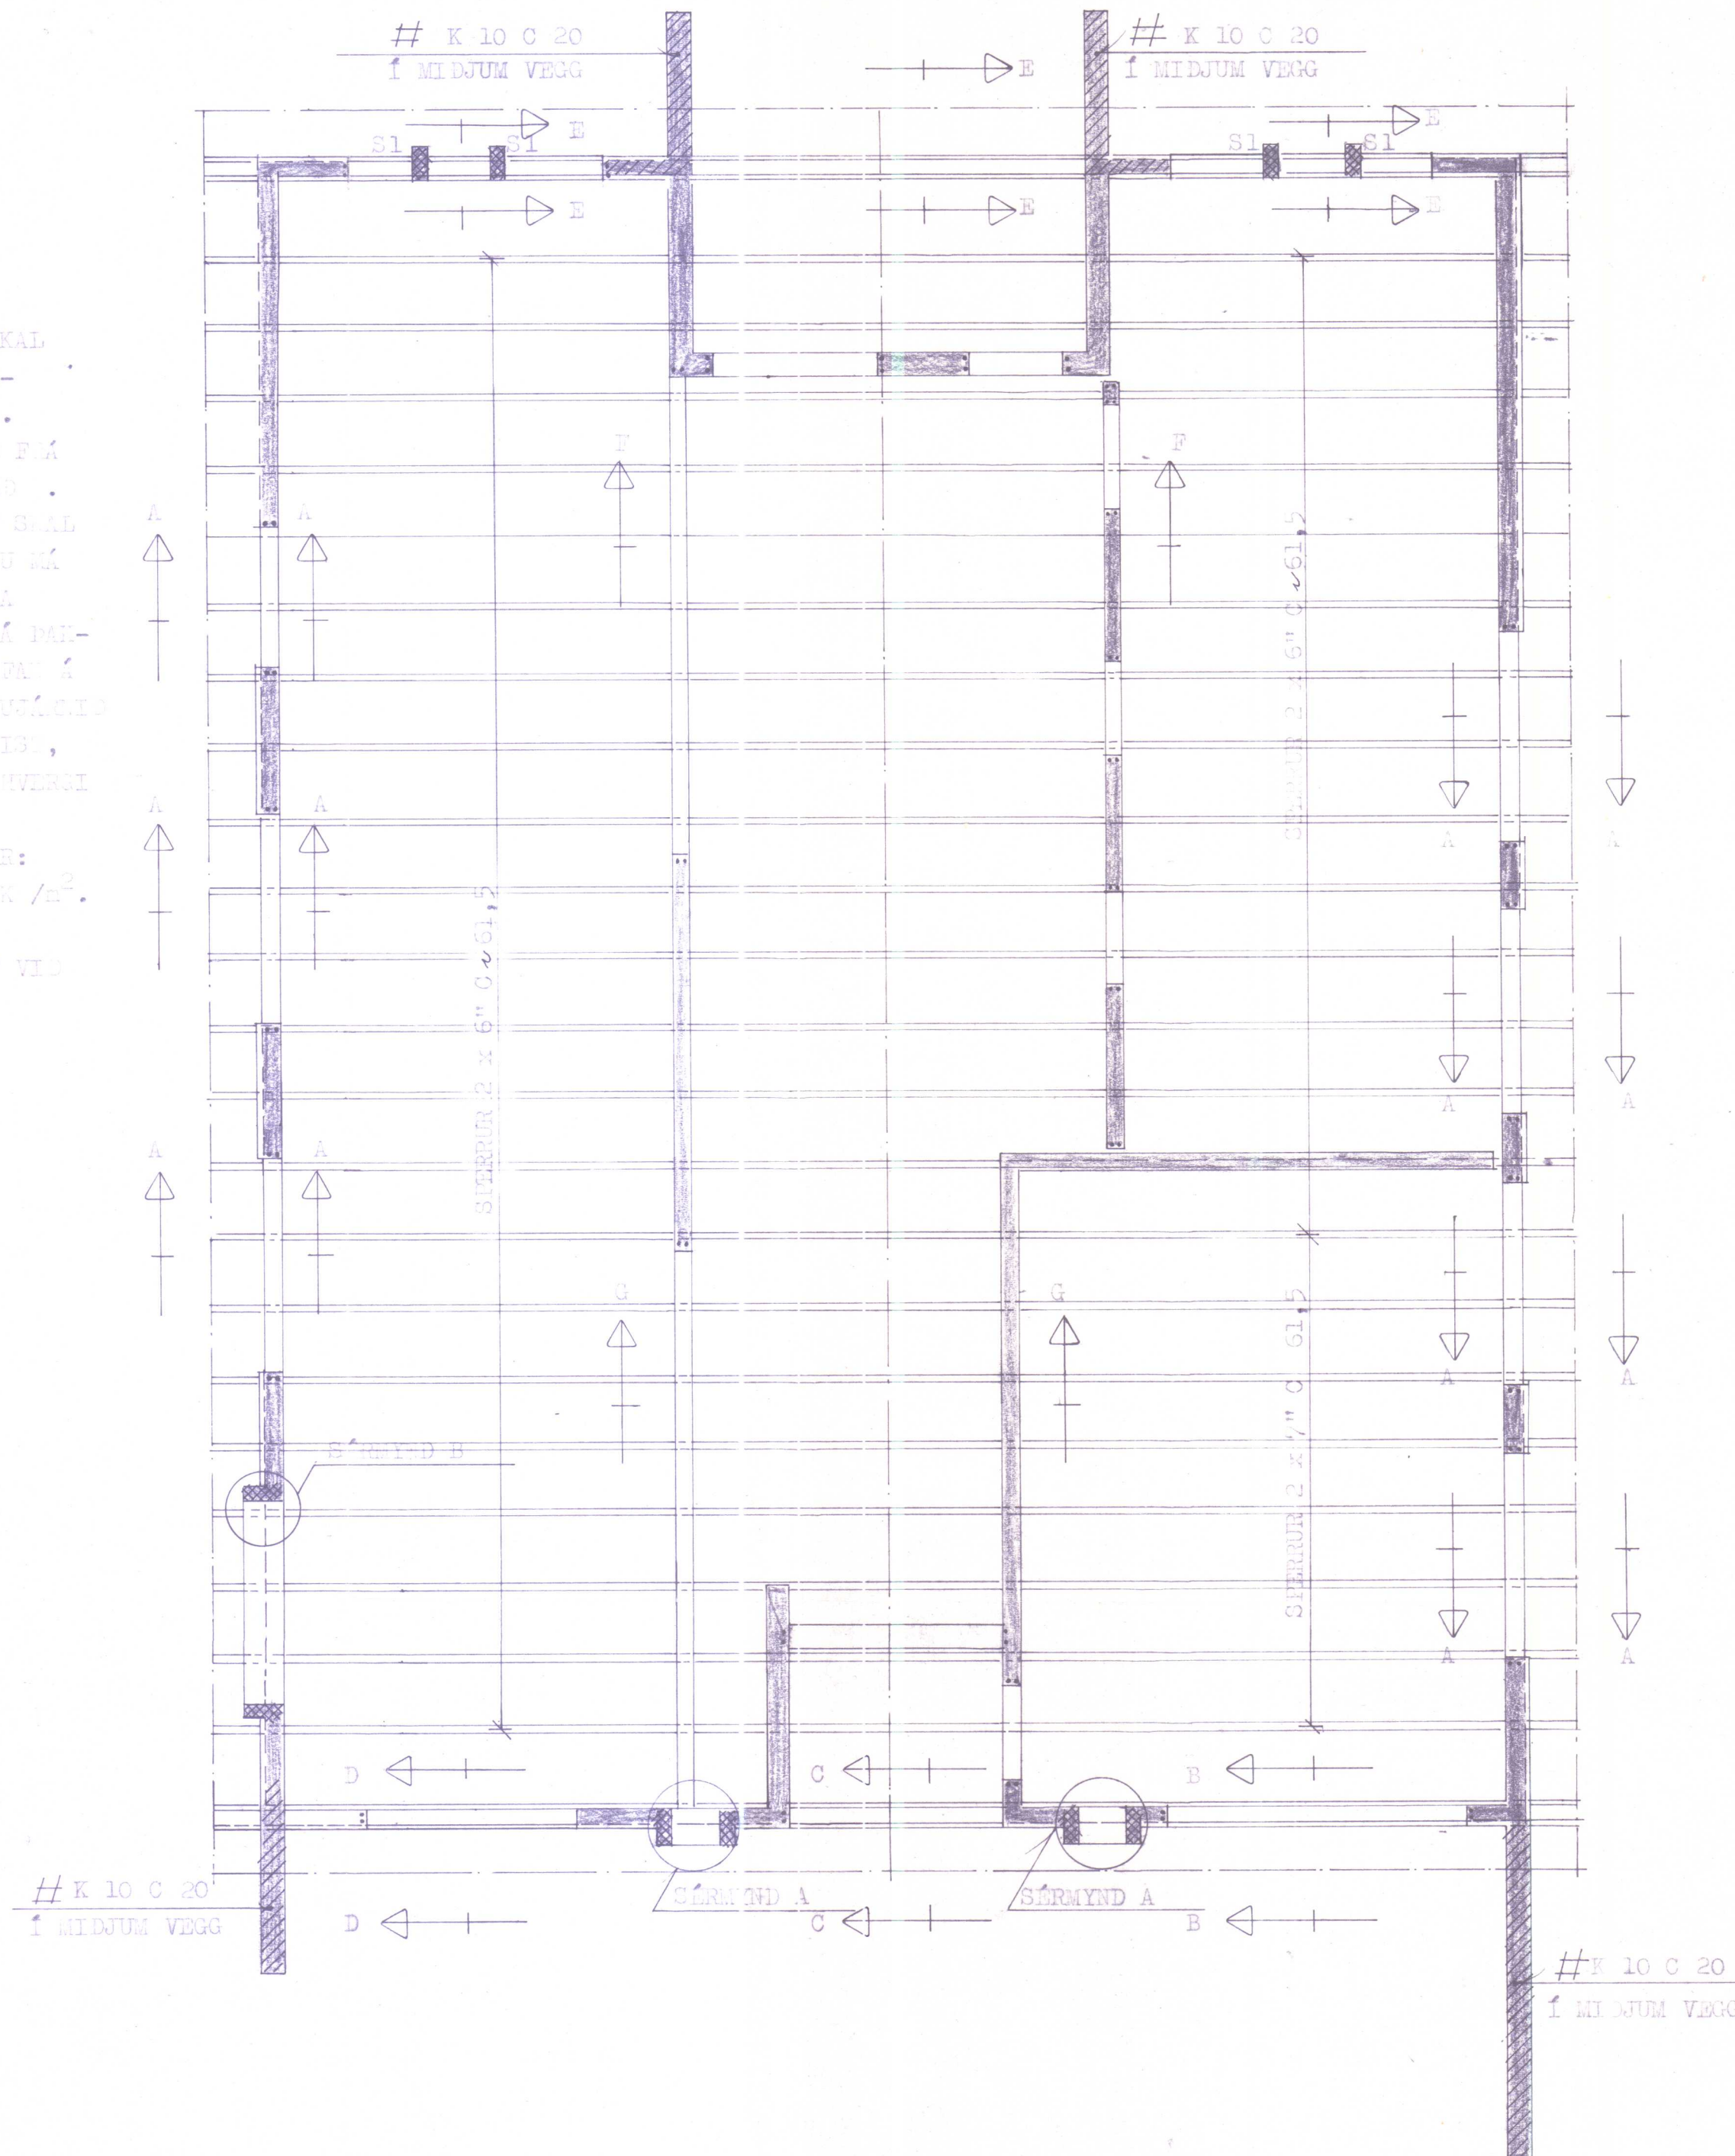


SNID G - G. 1:20.

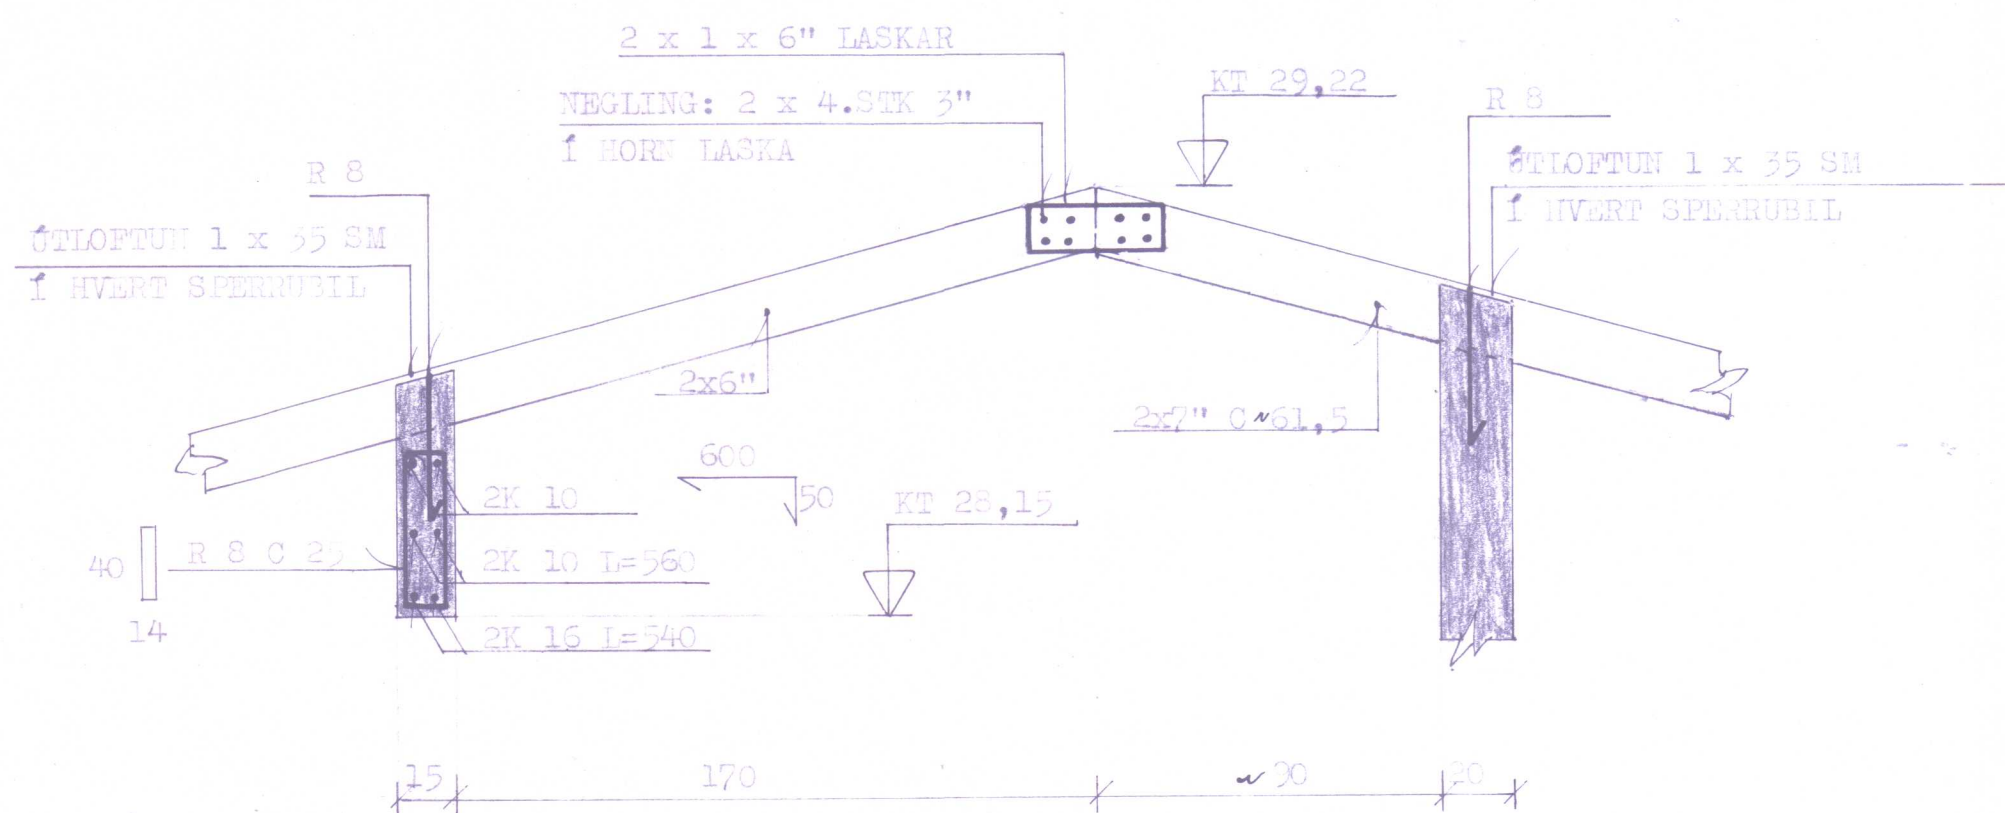


SÁRMYND A. 1:20.

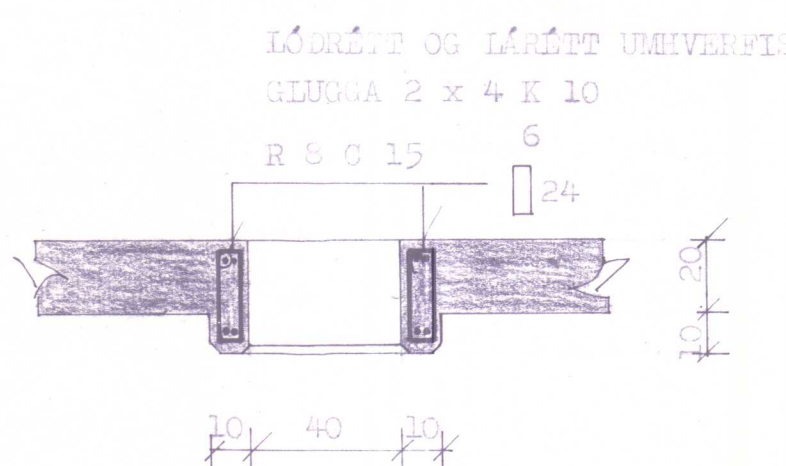


SÁRMYND B. 1:20.

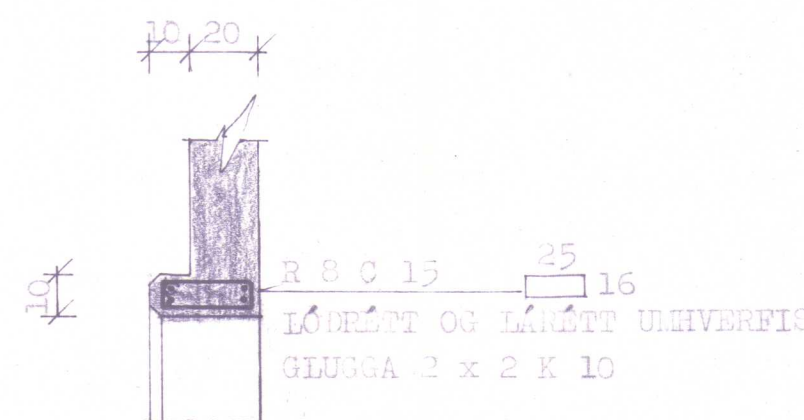


SÍLA S1 1:20.

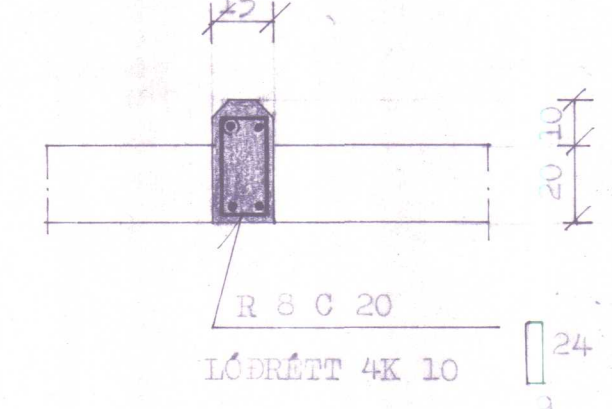


SNID A - A. 1:20.

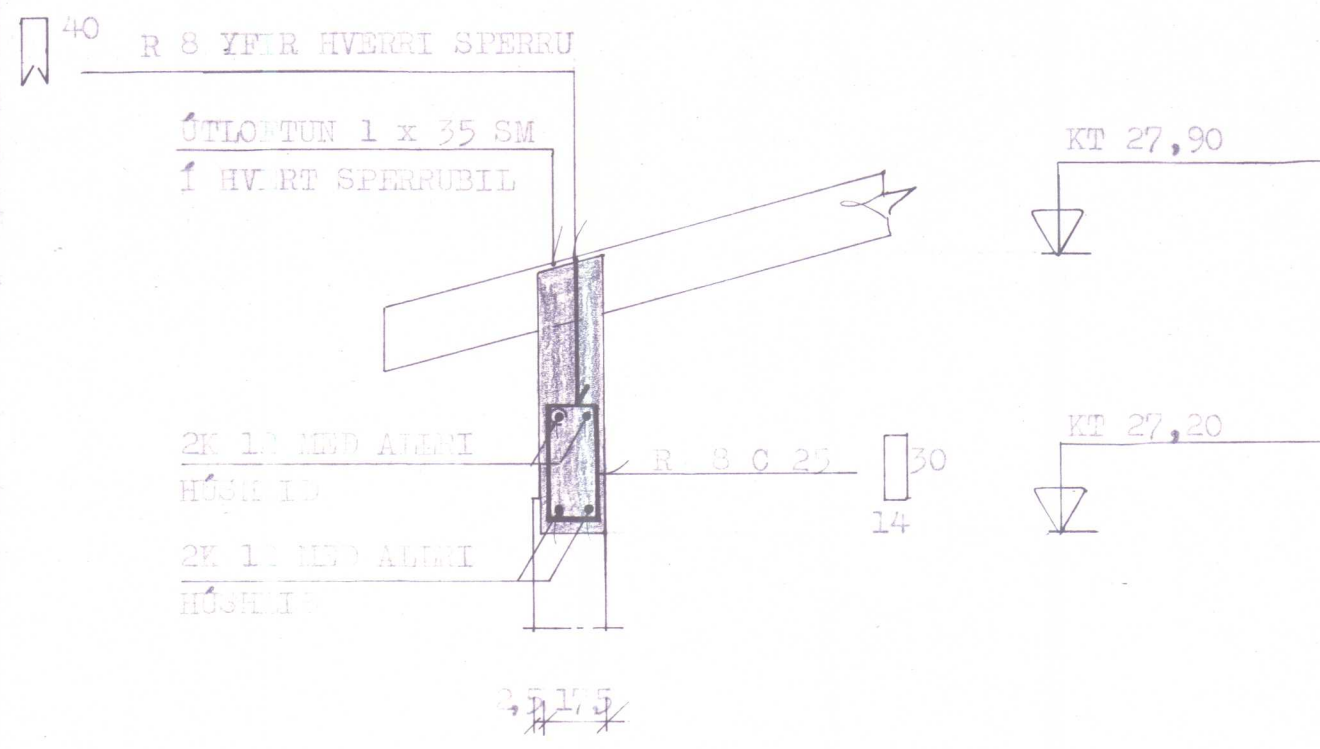


SNID C - C. 1:20.

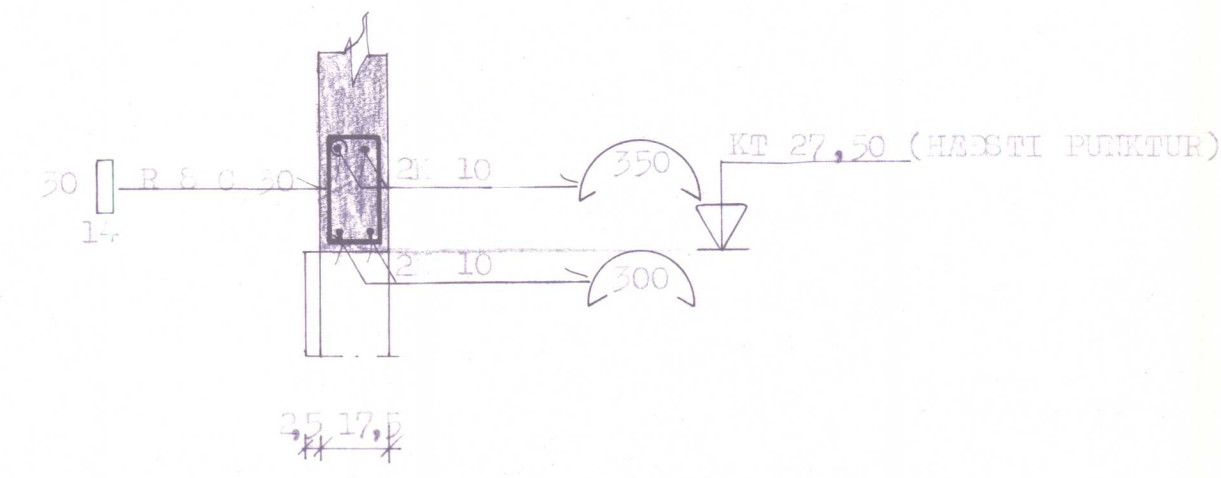


SNID E - E. 1:20.

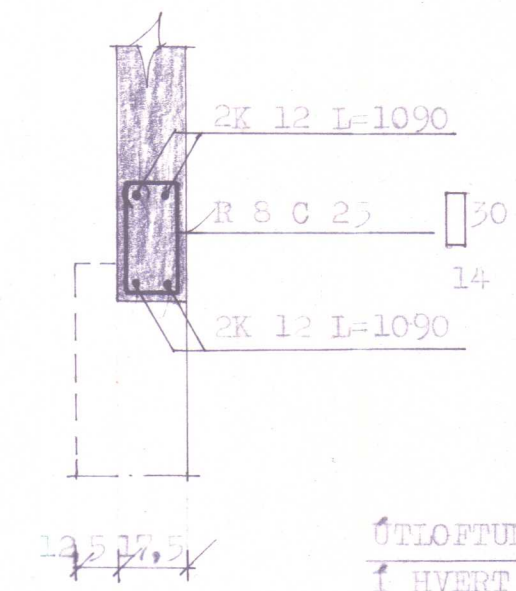

SNID F - F. 1:20.

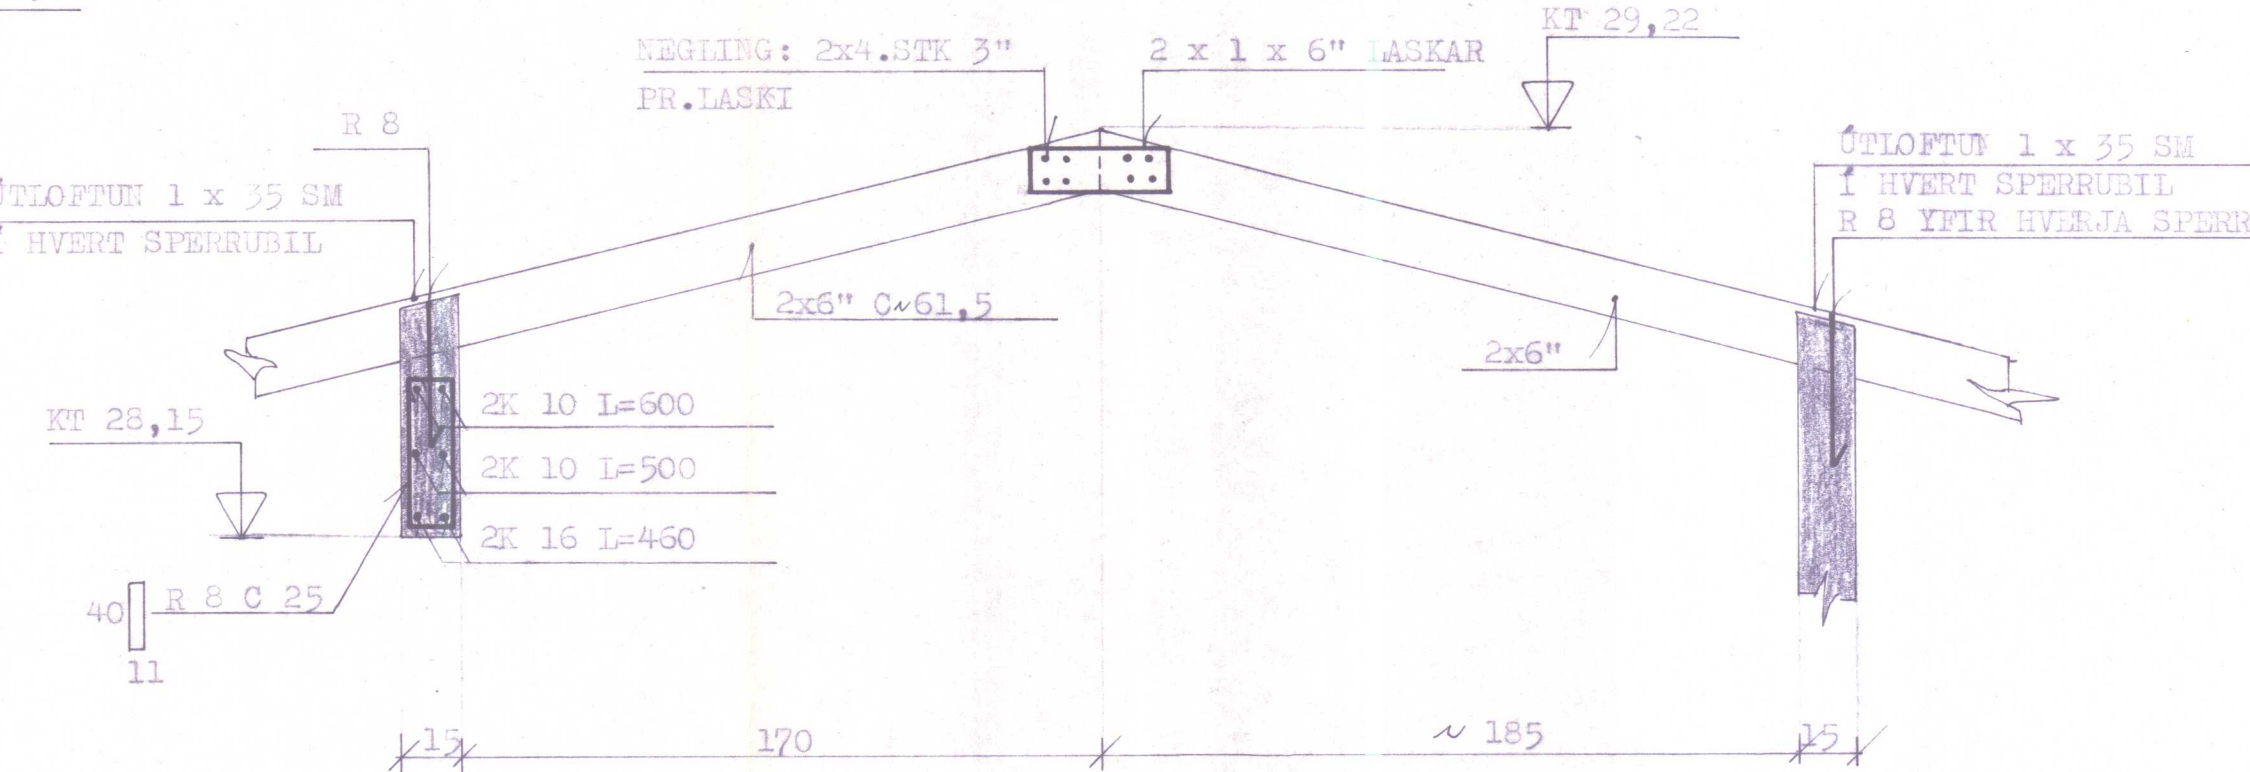

SNID B - B. 1:20.

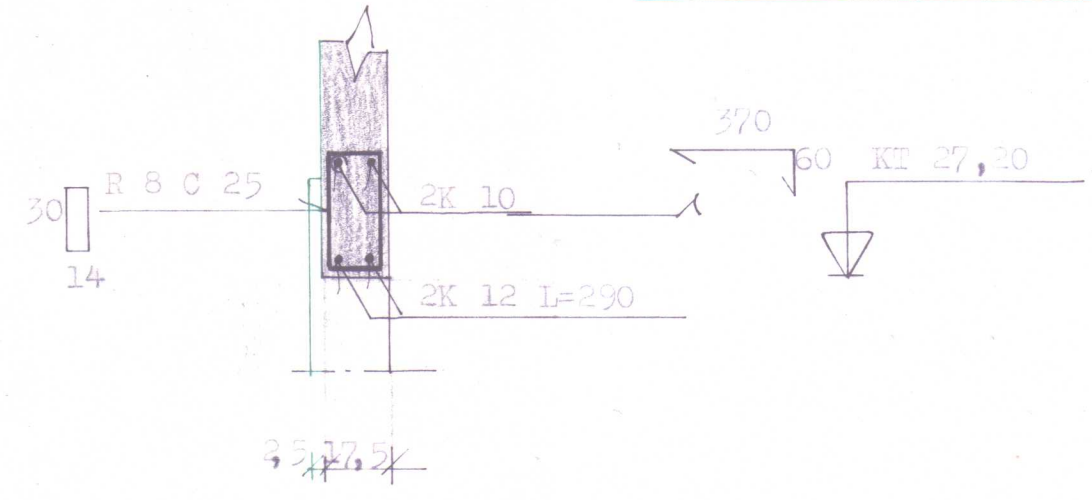


TEKNING SAMÞYKKT Á
ÁBYRGÐ HÖFUNDAR.
HVAMMSTANGA, 17. maí 1983
Ólafur Jónsson
BYGGINGAÐRÁÐGÍFNI
Á HVAMMSTANGA

VERKEFNI	MÁL	DAGS.
MÁNAGATA 4	1:20. 1:20.	17. maí 1983
ÞAK OG VEGGIR II. LÖÐAR.	TEIKN.	BR.
SNID & SÁRMYNDIR	R.P. R.P.	VERK NR. 322
	REIKN.	TEIKN NR.
	BAMR.	105
GUDNI ÞÓRDARSON	SKULATÚNI 6, 3 hæð.	SÍMI 14185

VIÐ ÚTTEKIR SKAL
SÝNA SAMÞYKKTAR
TEKNINGAR.



JÁRN Í VEGGI SJA
SNI 1 C - C
TEIKN NR 1,02.

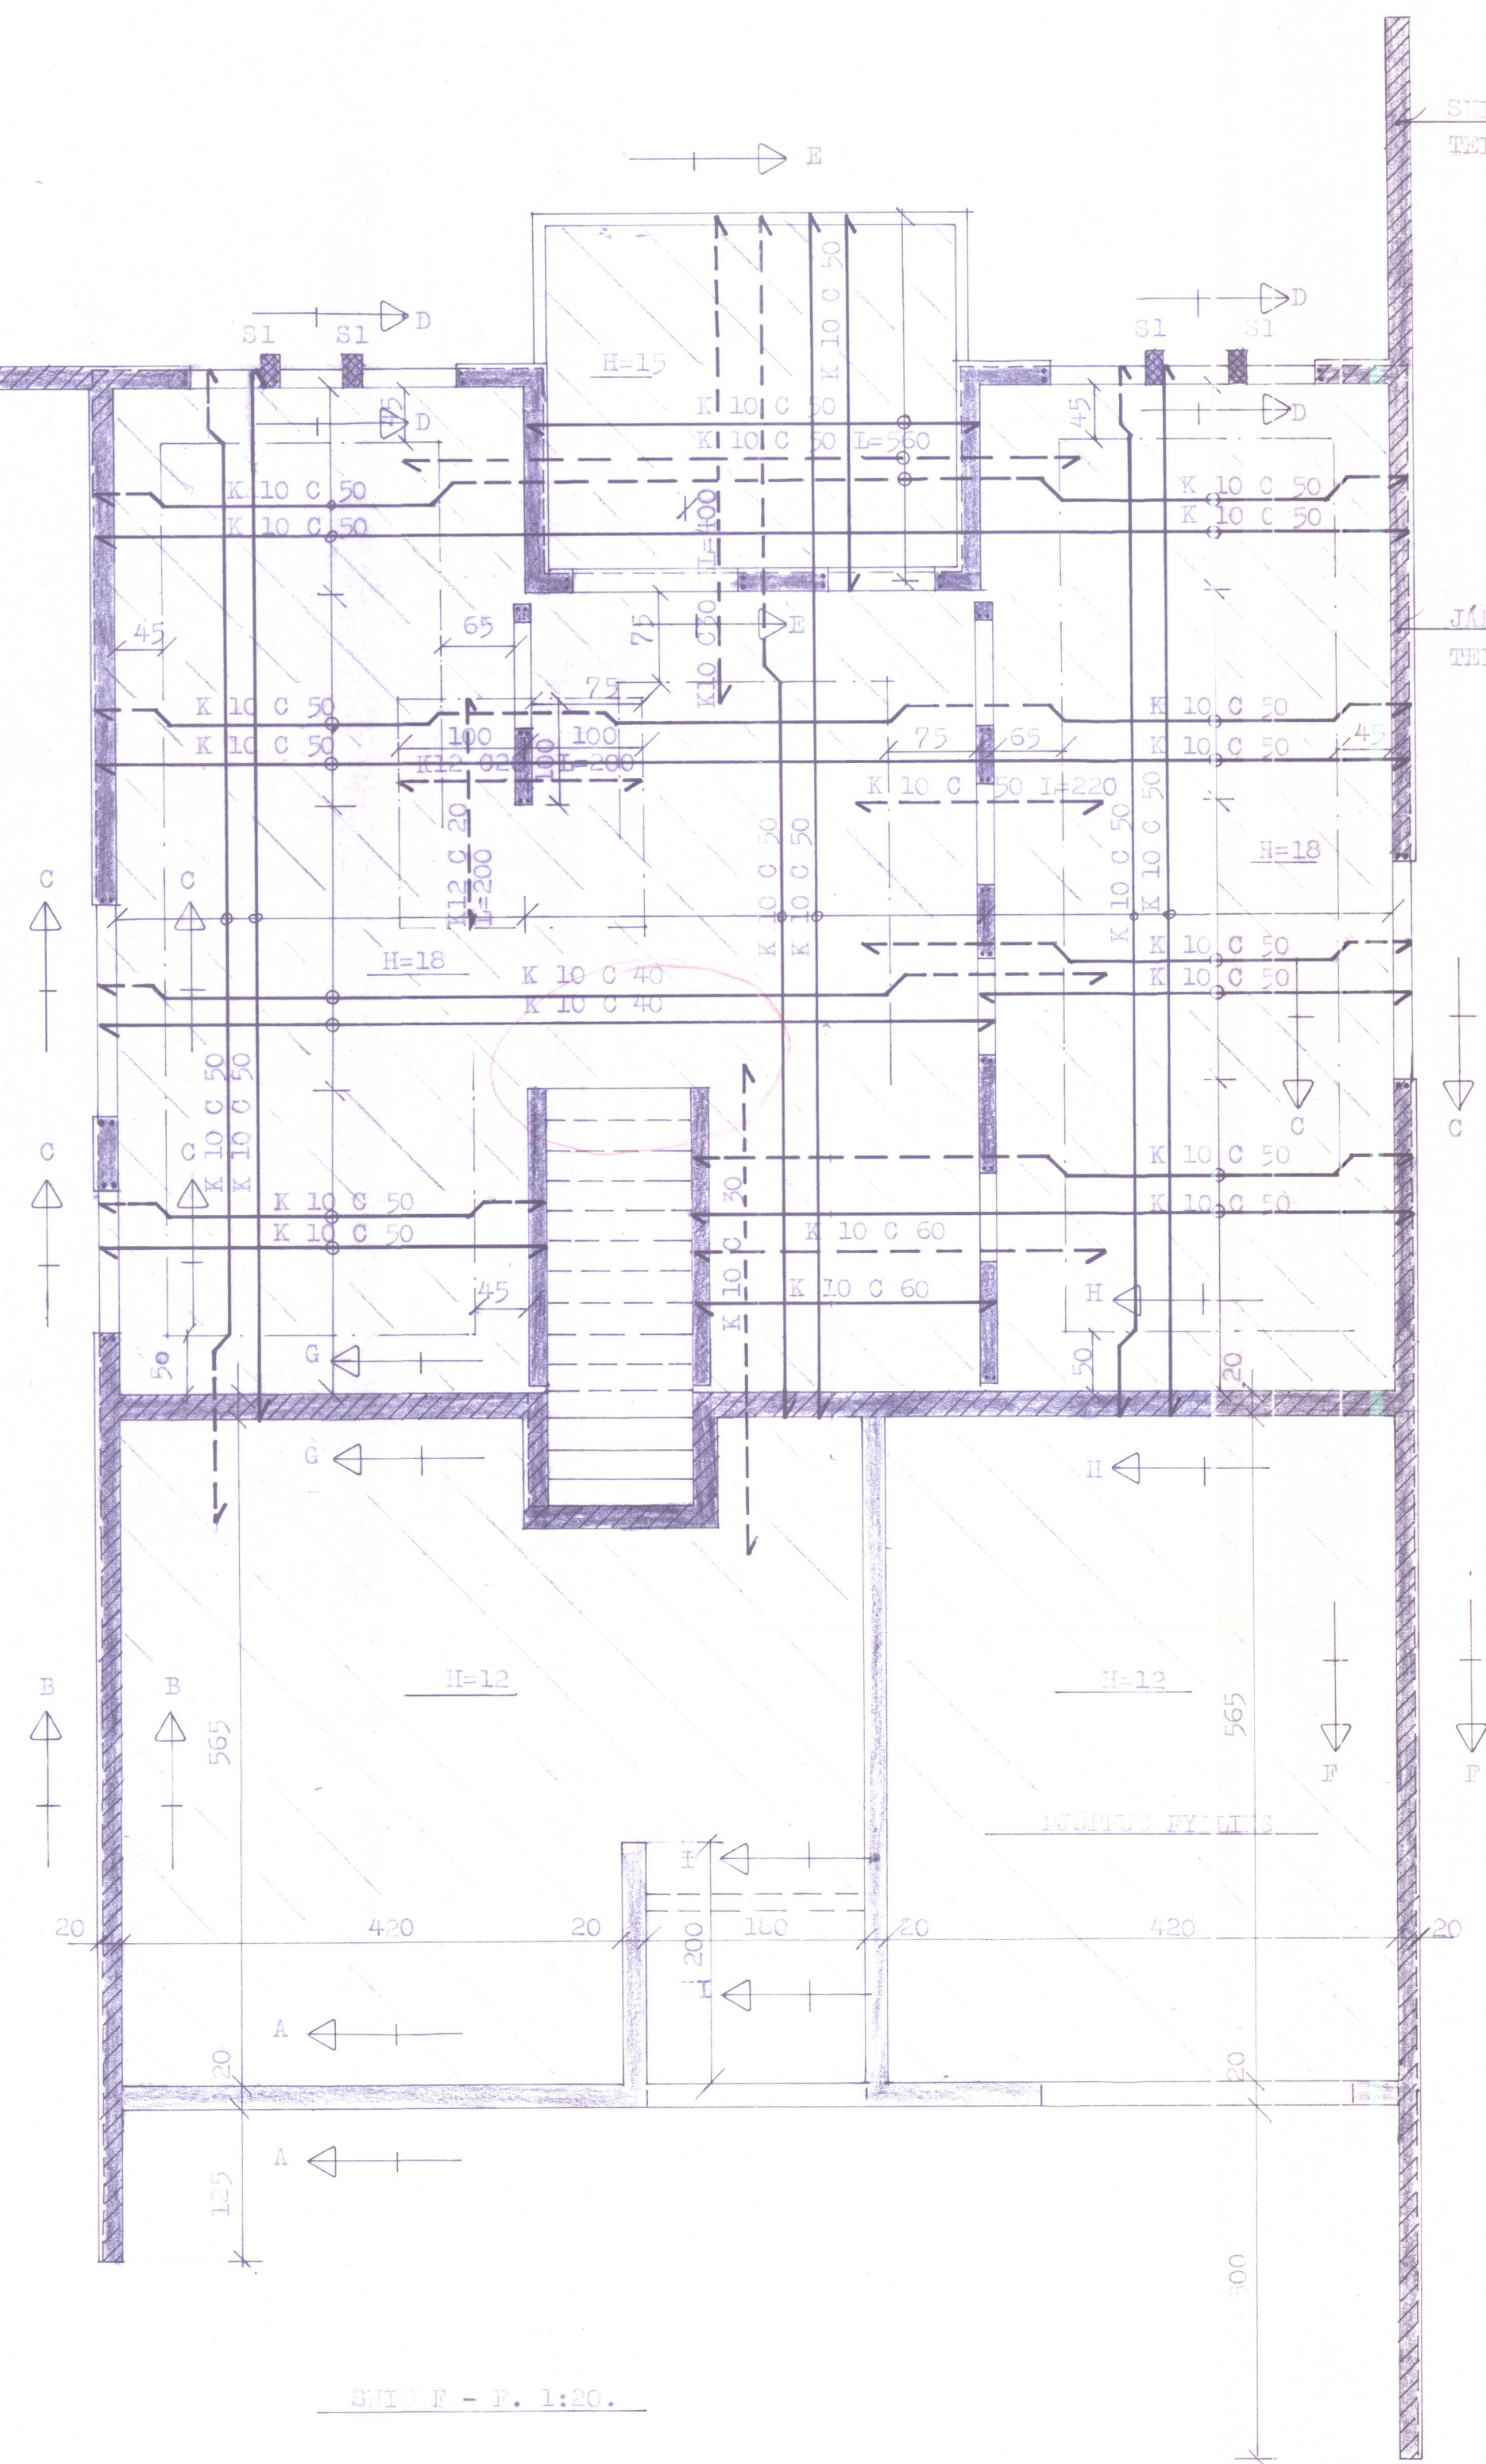

SNI 1 F - F. 1:20.
TEIKN NR 1,02.


JÁRN Í VEGGI SJA
SNI 1 D - D
TEIKN NR 1,02.

SNI 1 F - F. 1:20.

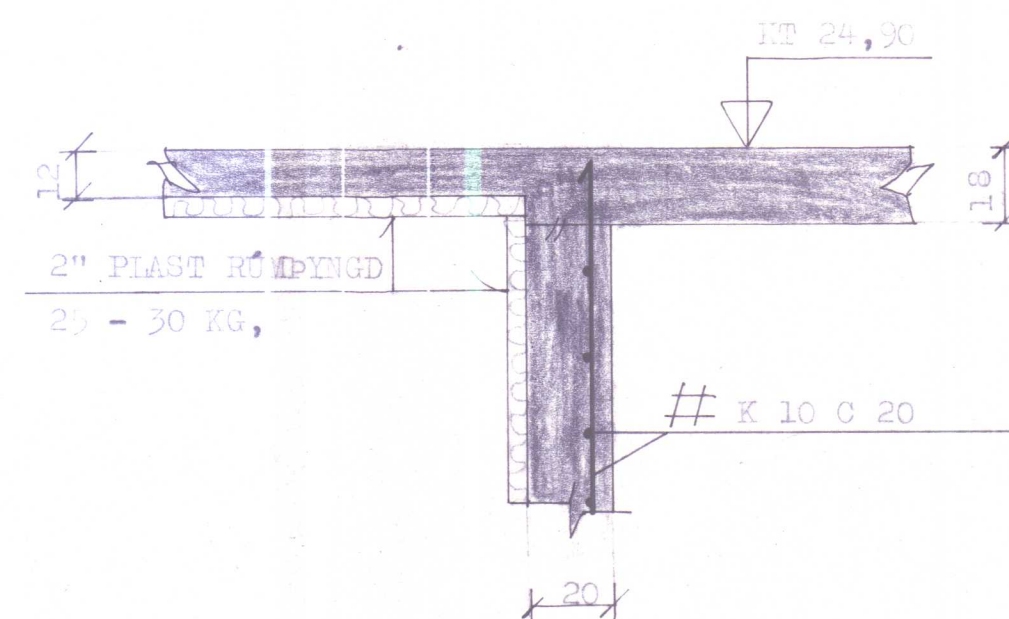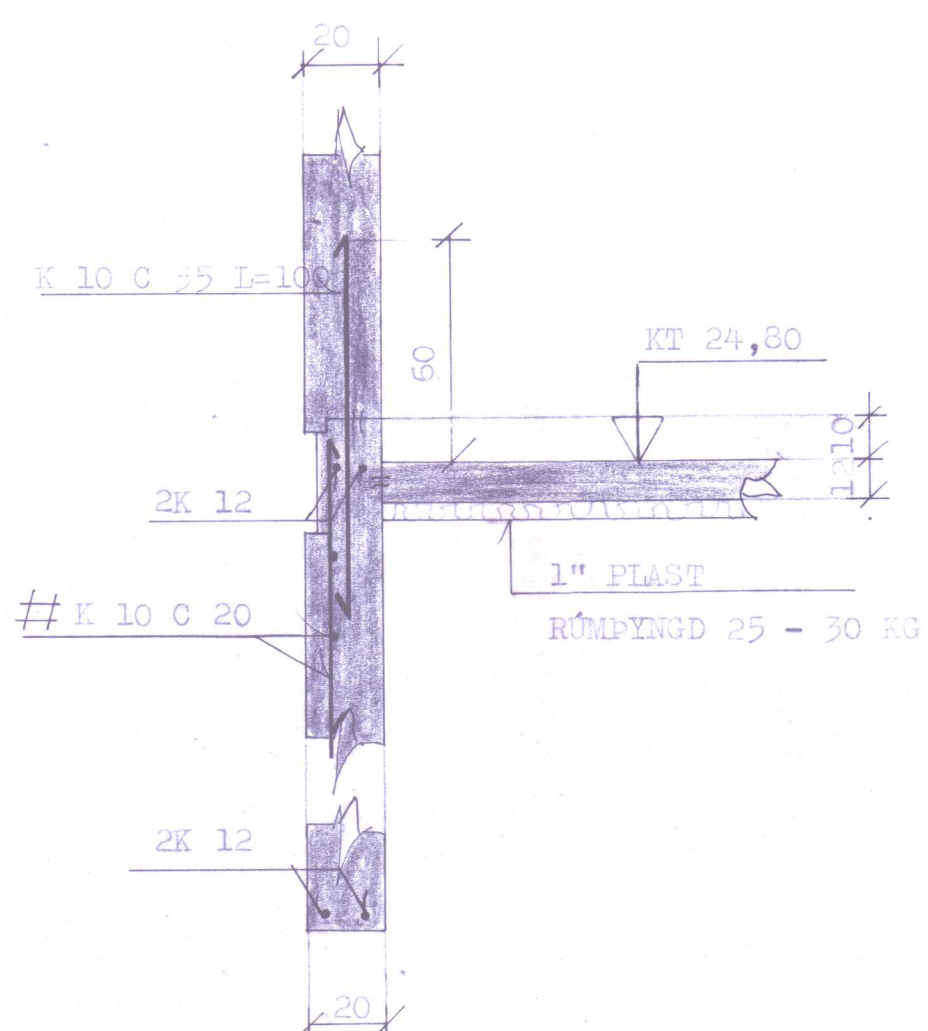


SNI 1 D - D. 1:20.


SNI 1 A - A. 1:20.

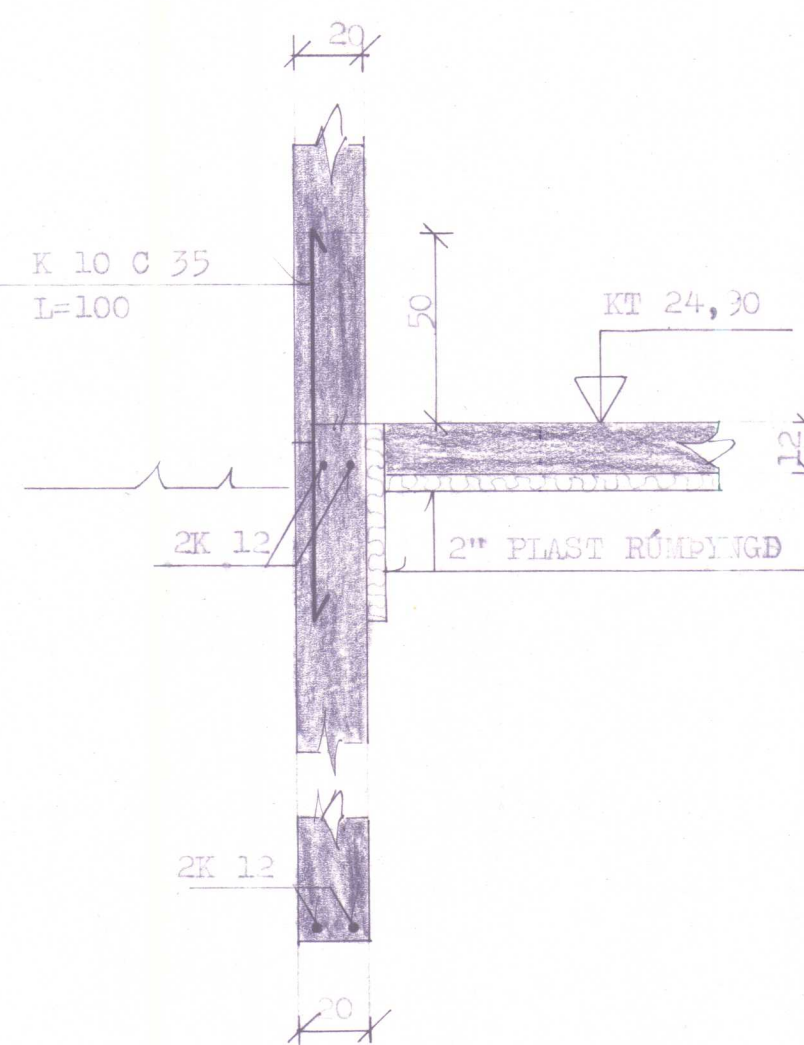


SNI 1 D - D. 1:20.

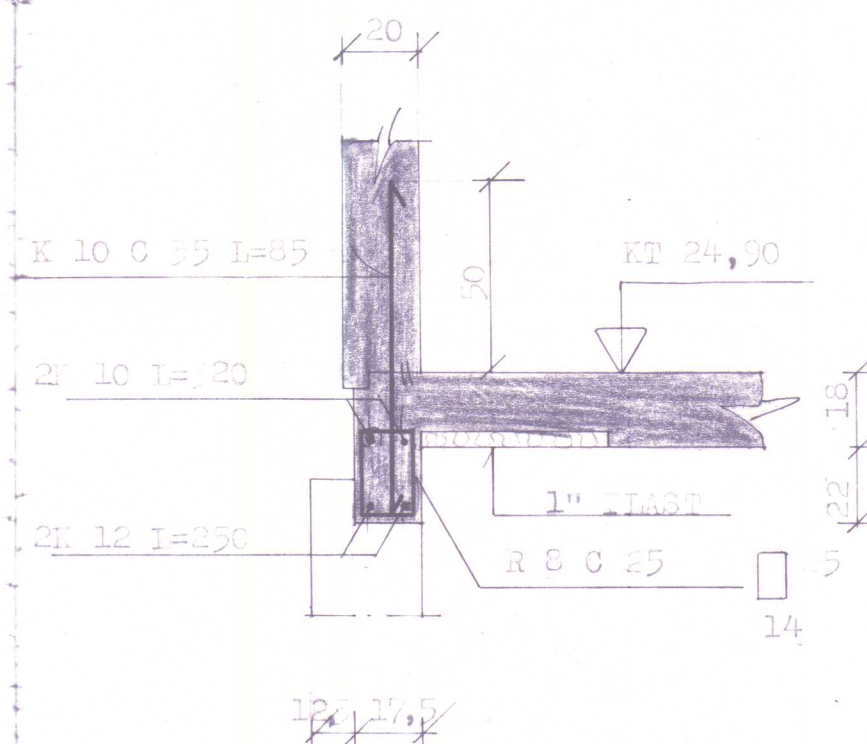


SNI 1 K - K. 1:20.

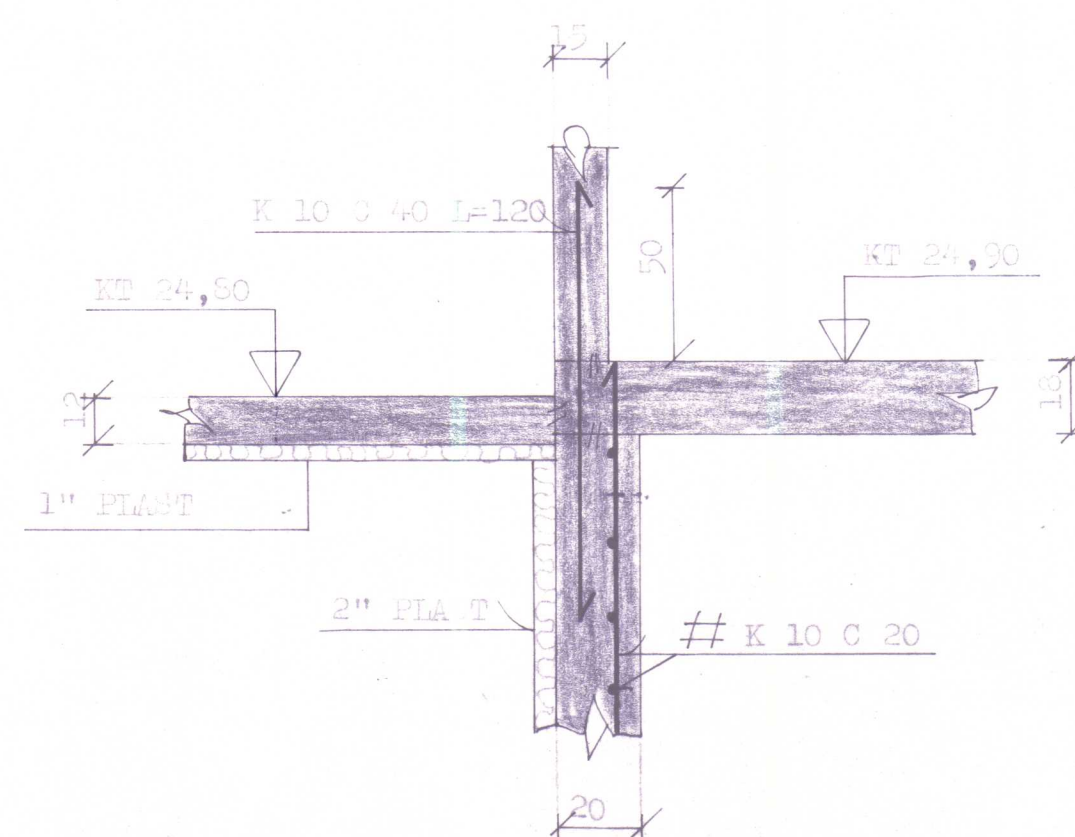


SNI 1 B - B. 1:20.

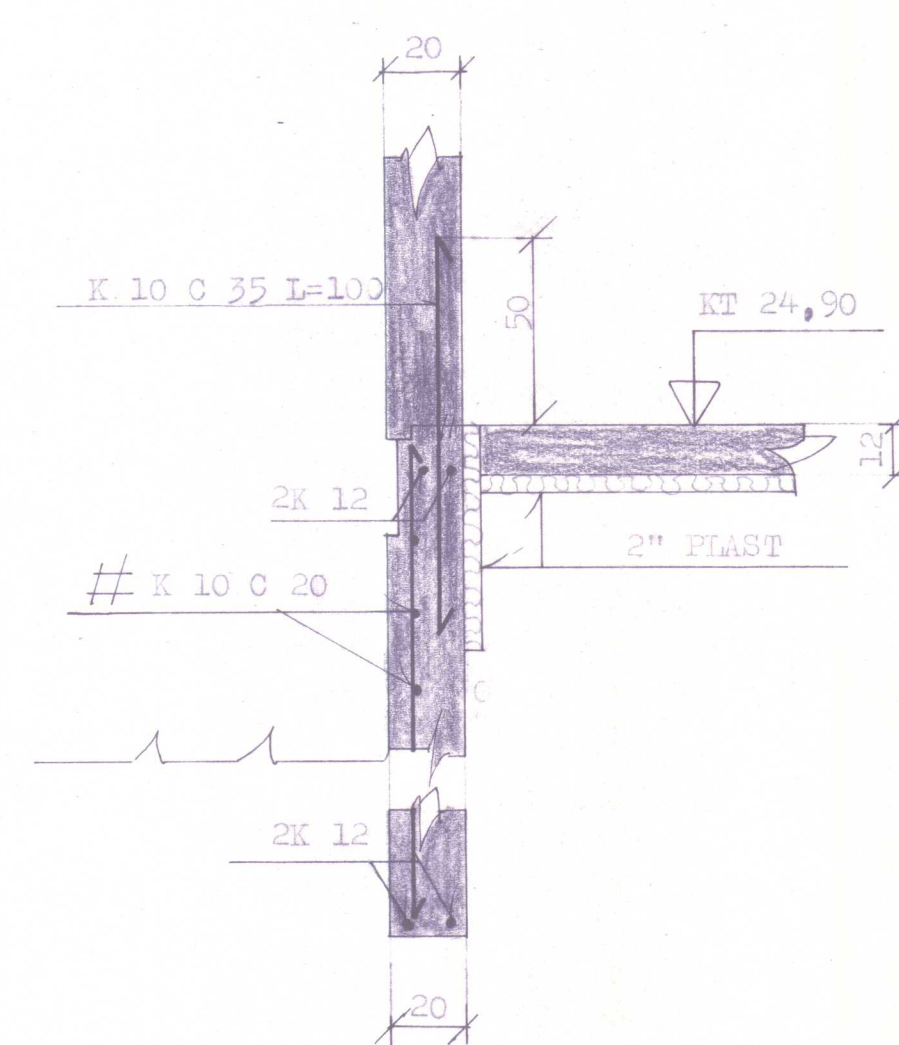

SNI 1 E - E. 1:20.

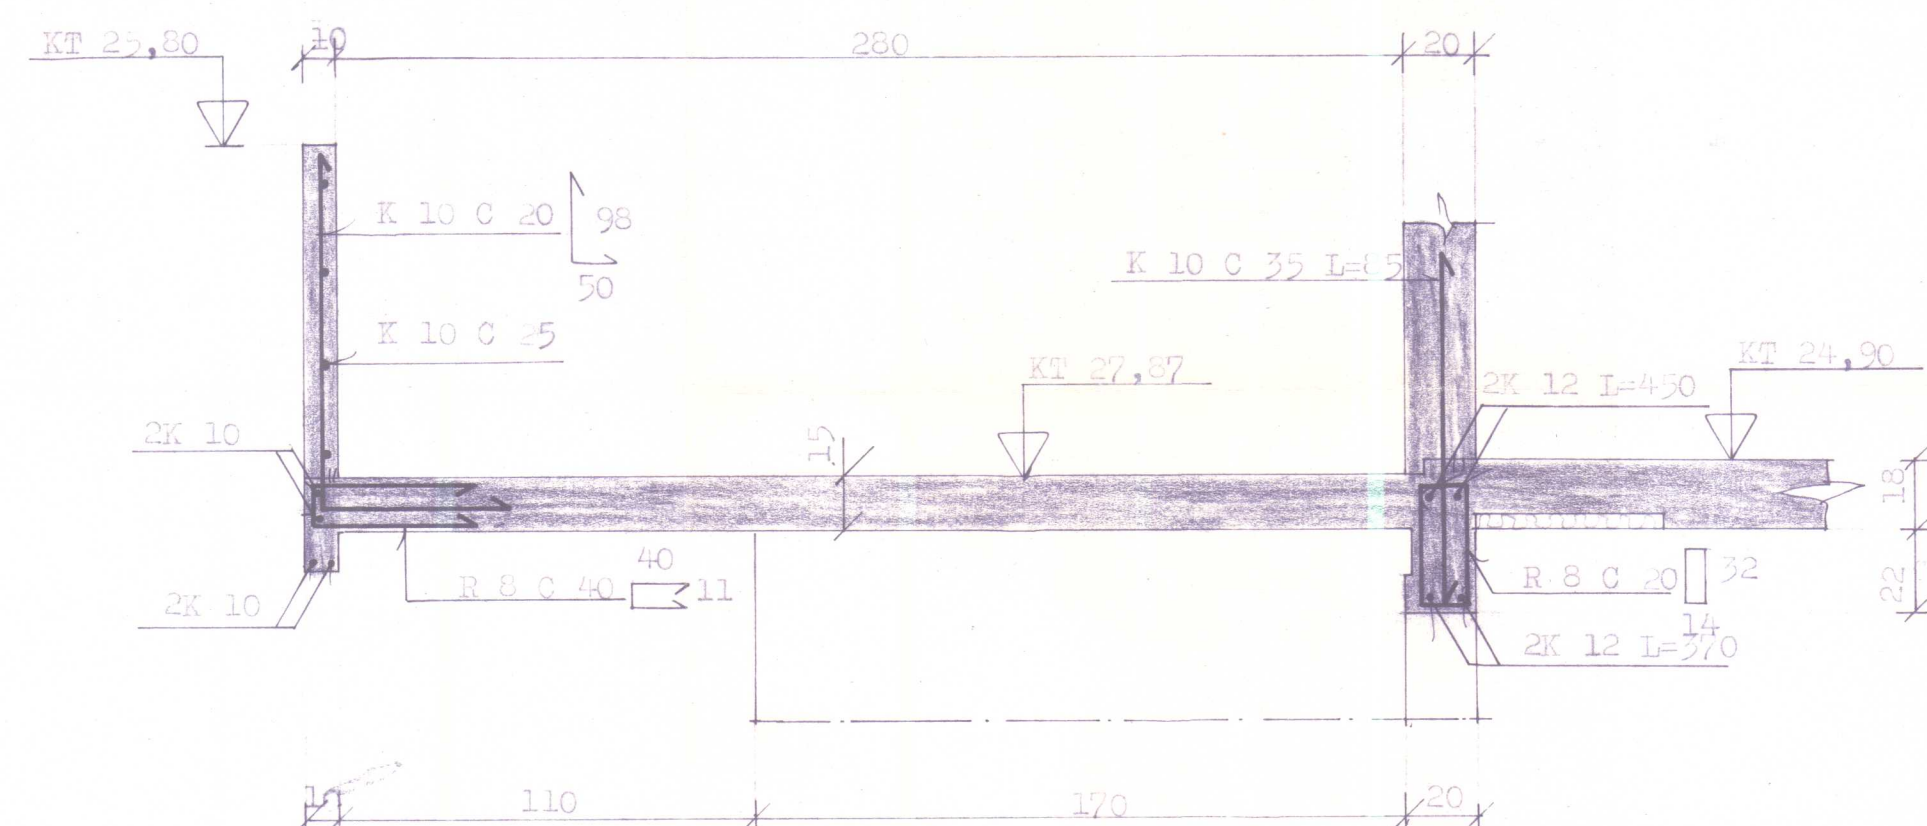

SNI 1 I - I. 1:20.

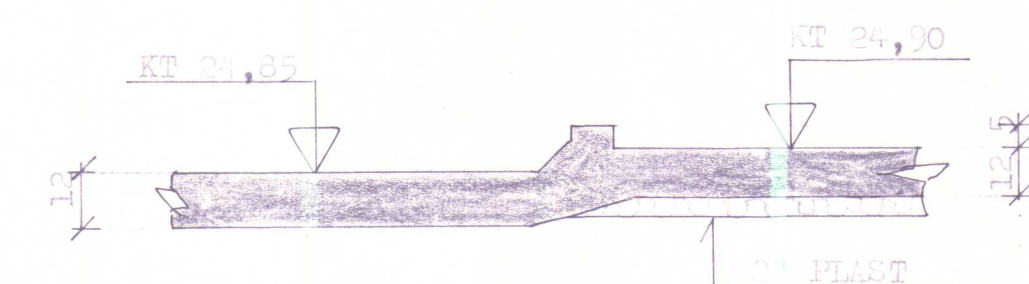

TEIKNING SAMÞYKKT Á
ÁBYRGÐ HÖFUNDAR.

HYAMMSTANGA 17. maí 1983

Ólafur Jónsson
BYGGINGAUFÖLGINN
Á HYAMMSTANGA

VIÐ ÚTTEKIR SKAL
SYNA SAMÞYKKTAR
TEIKNINGAR.

VERKEFNI	MÁL	DAGS.
MÁNA GATA 4	1:50. 1:20.	10.05.83
TEIKN.	REIKN.	VERK NR.
G.P. E.P.	REIKN.	322
SAMP.	SAMP.	TEIKN NR.
GUDNI ÞÓRDARSON	SKÚLATÚNI 6, 3 hæð.	10.03
		SÍMI 14185