


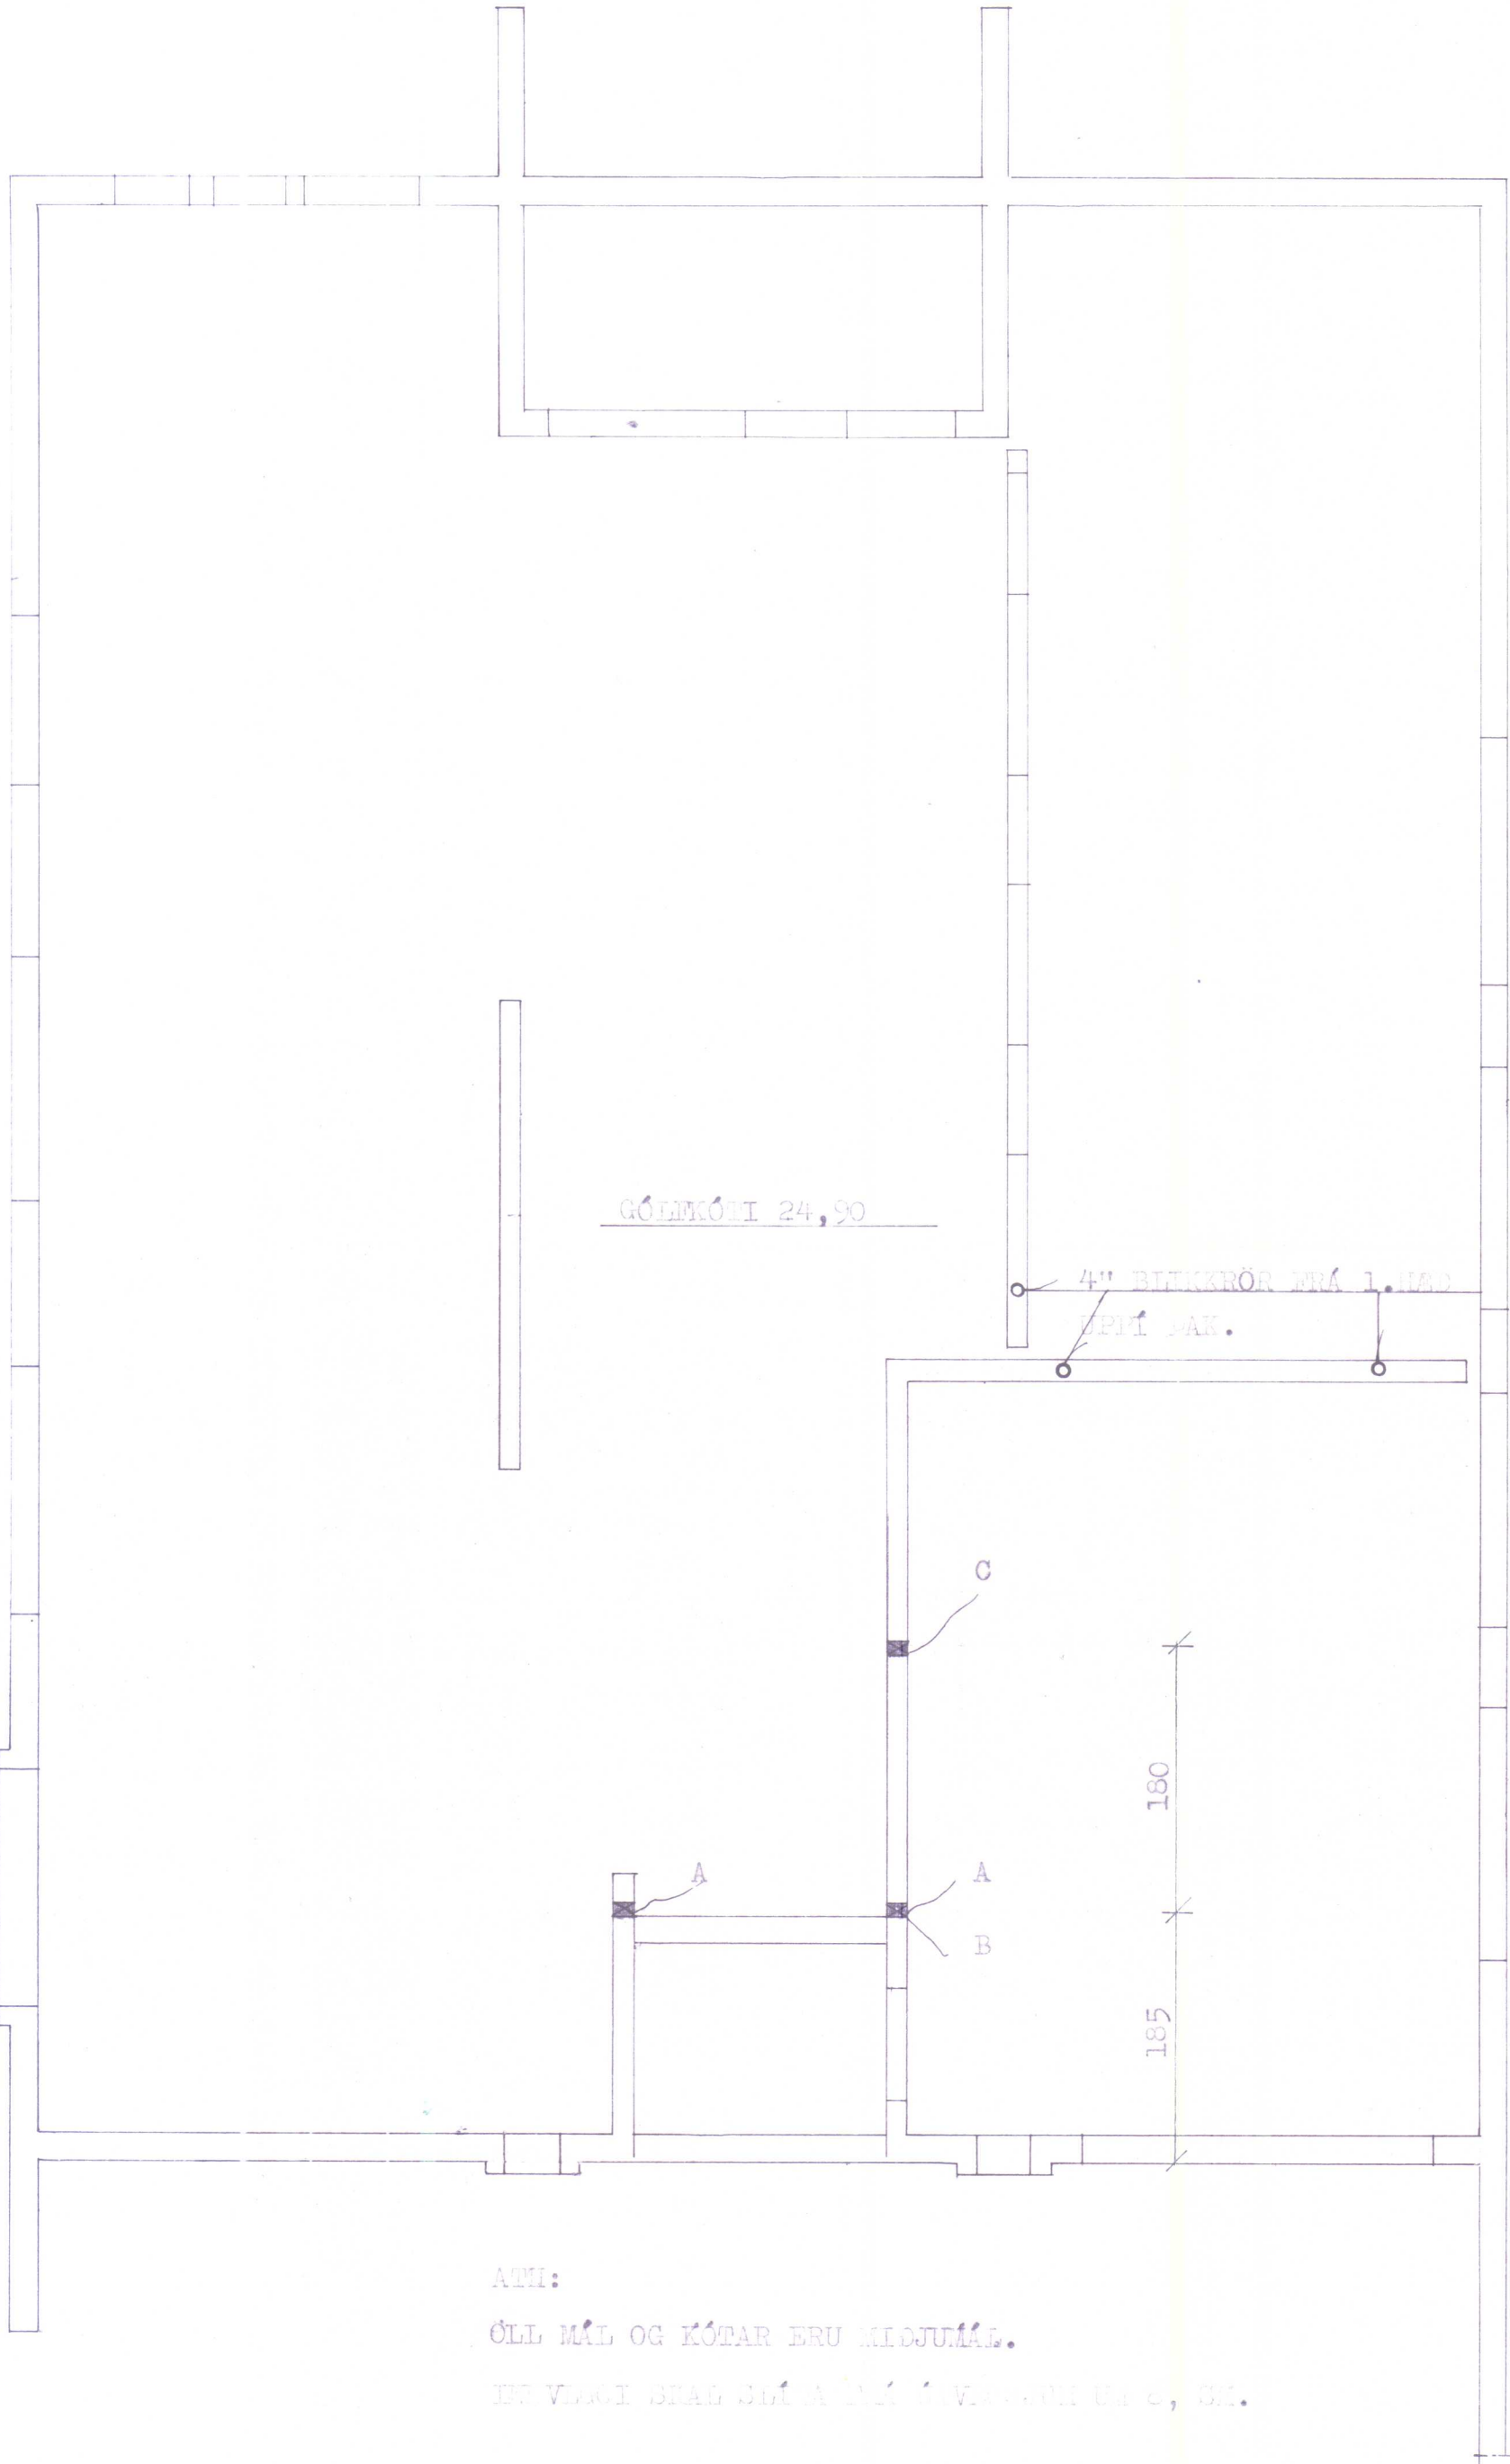

ATH:
ÖLL MÁL OG KÓTAR ERU MÍÐJUMÁL.
EFTIRVAKI STAÐ SLÉTTA LÍNA ÓVINDLÖG ER 0, 00.


- SKÝLINGAR.
- A - TÁLSTAR GAT Í VEGG 10 x 10 SM Í KT 27,50.
 - B - " " " " " " KT 25,00.
 - C - " " " " " " KT 25,70.

VIÐ ÚTTEKTIR SKAL
SÝNA SAMÞYKKTAR
TEIKNINGAR.

VERKEFNI	MÁL	DAGS.
MÁNA GATA 4	1:20.	JÚNÍ '82
	TEIKN.	BR.
	0. . . 1. . .	
GOV. H. JAKOBSSON Í VEGG I II, 0. 00.	REIKN.	VERK NR. 322
IO. TÓLSTAR.	SAMP.	TEIKN NR.
		502
GUÐNI ÞÓRÐARSON	SKÚLATÚNI 6, 3 hæð.	SÍMI 14185

TEIKNING SAMÞYKKT Á
ÁBYRGÐ HÖFUNDAR.

HVAMMSTANGA, 17. maí 1983
Ólafur Jakobsson
BYGGINGARLITRÖÐINN
Á HVAMMSTANGA

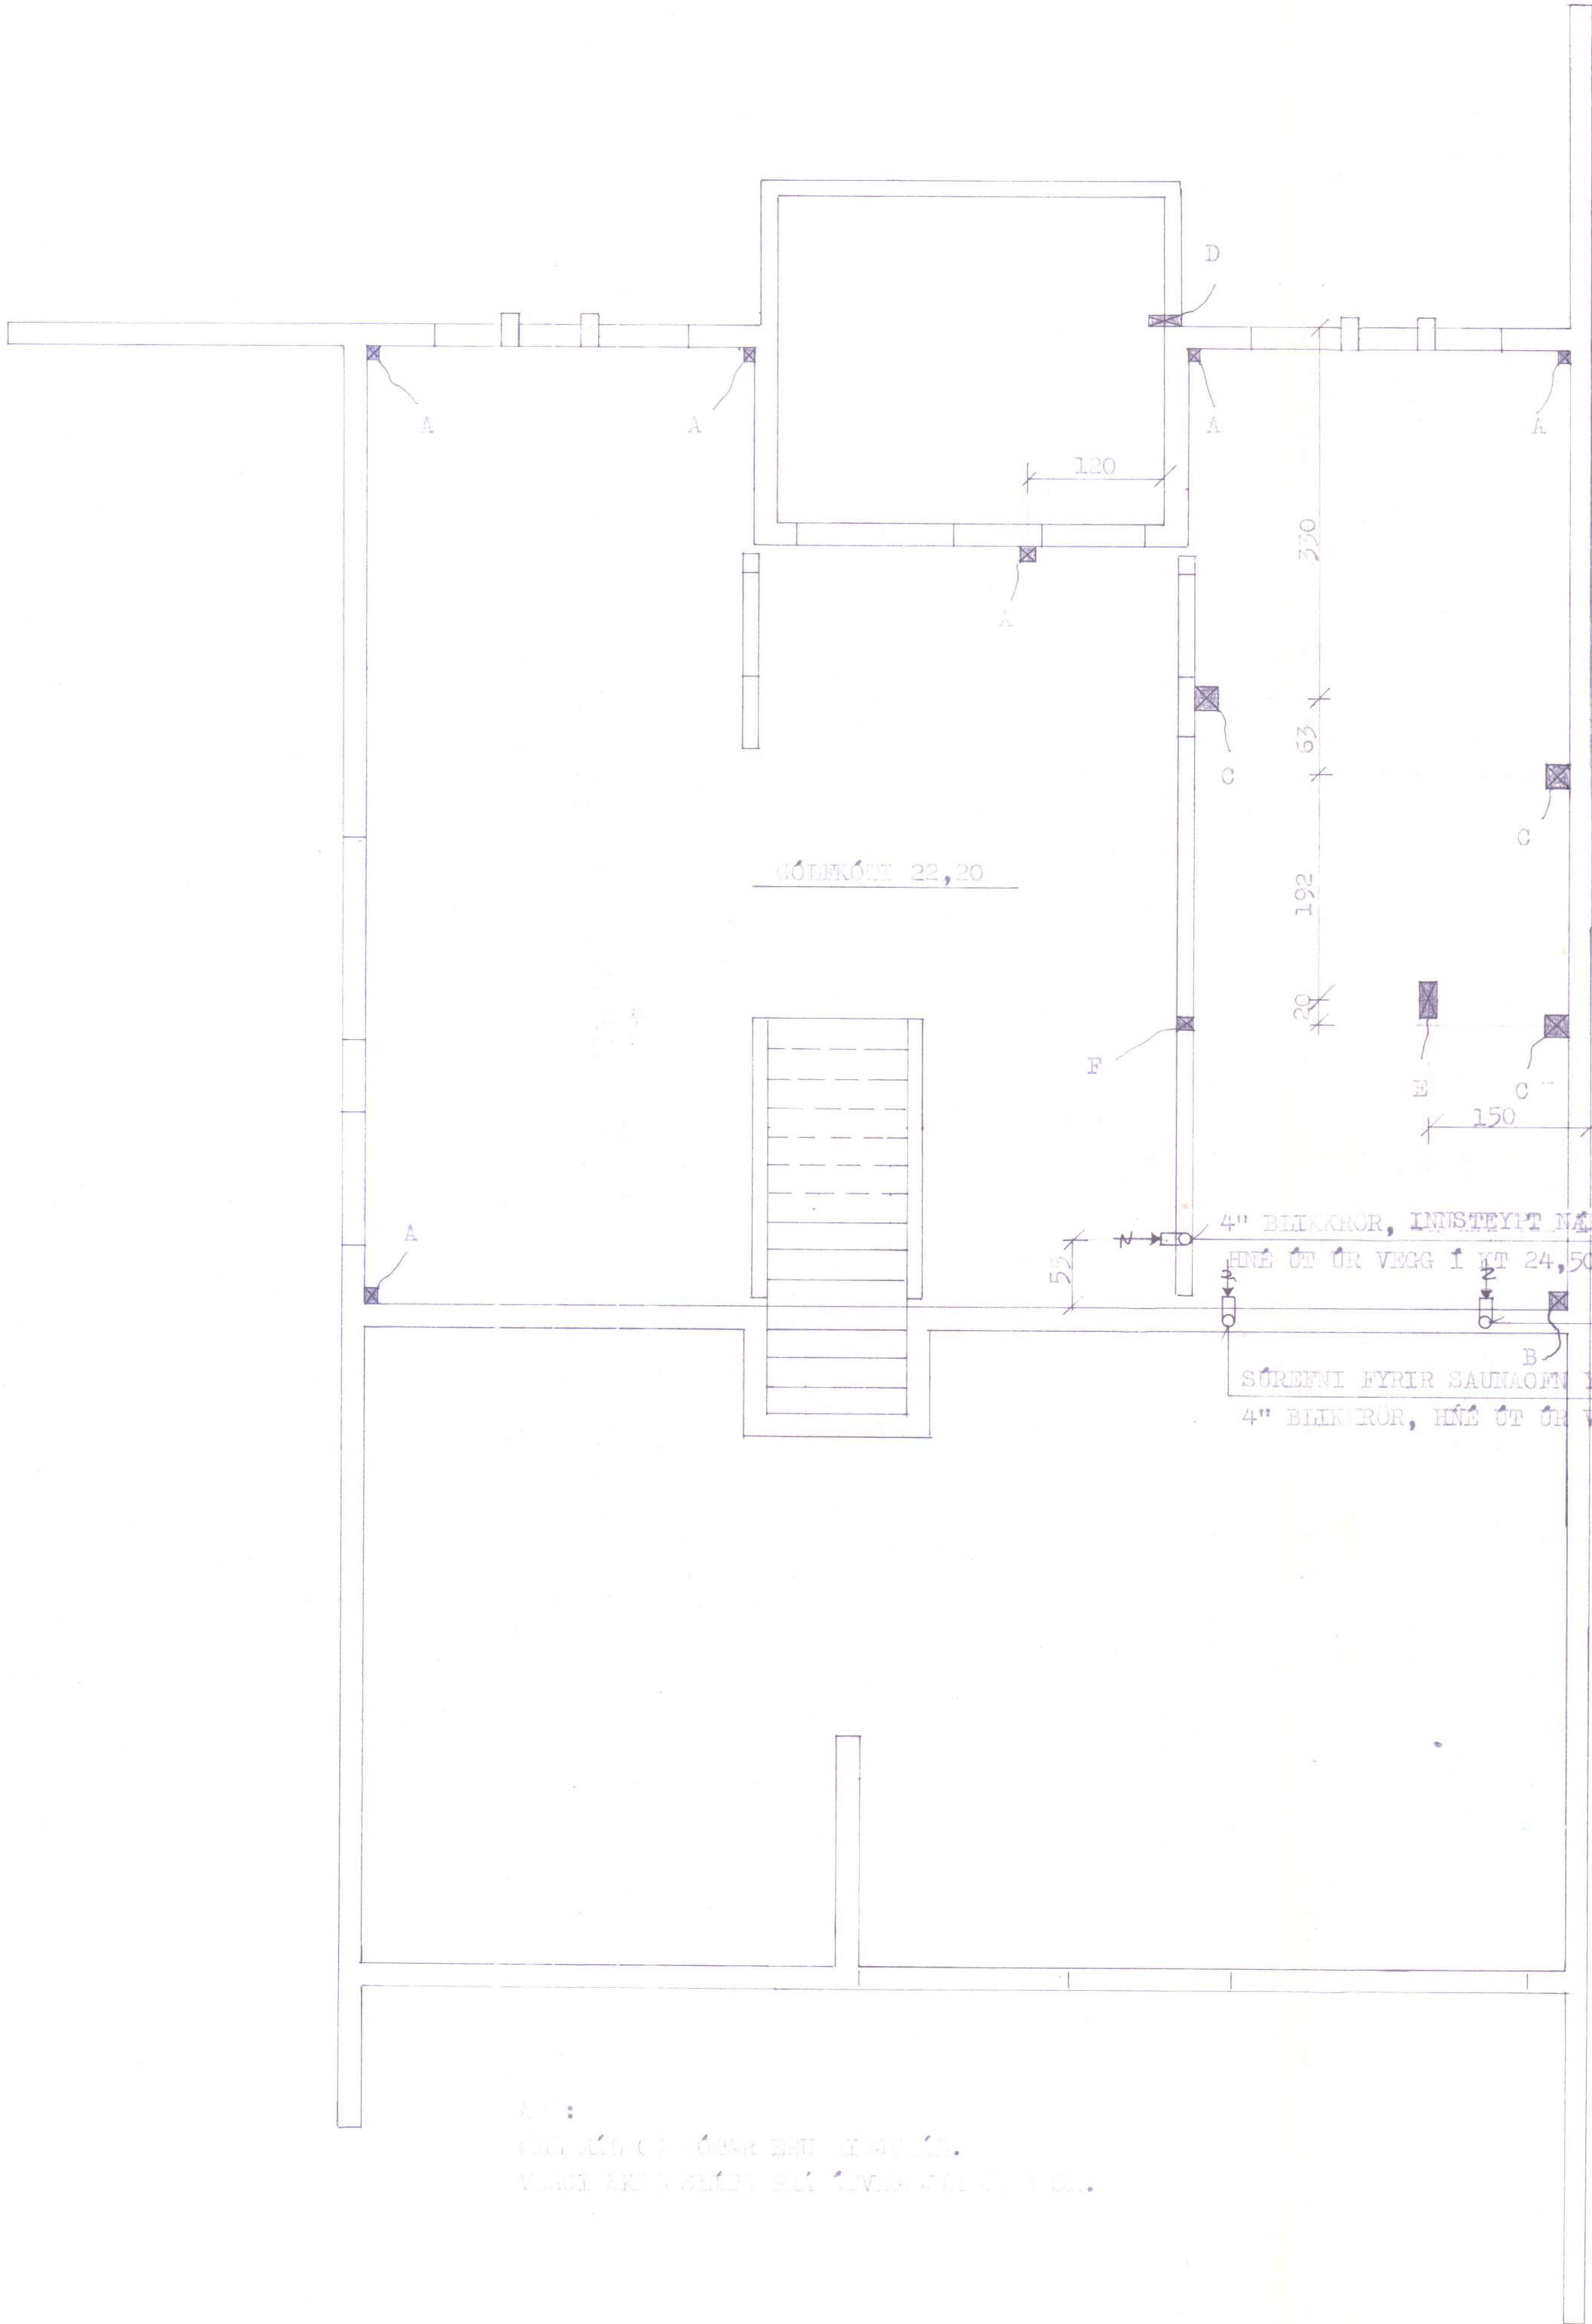

SHÍRINGAR.

- A - TÁKNAR CAT Í LOFTI 10 x 10 SM.
- B - " " " 15 x 15 " .
- C - " " " 20 x 20 " .
- D - " " " 10 x 30 " .
- E - " " " 15 x 30 " .
- F - " " VEGG 10 x 30 " . Í KT 23,10.

4" BLIKKRÖR, INNSTEYPT MÆR UPP, YFIR ÞAK
HNE UT ÚR VEGG Í KT 24,50

4" BLIKKRÖR, UTLOFTUN GUFUBAÐS
HNE UT ÚR VEGG Í KT 24,40

SÚRFENI FYRIR SAUNAÖFNI YFIR ÞAK,
4" BLIKKRÖR, HNE UT ÚR VEGG Í KT 23,50.

A :
GOL MÍÐ OG HÖGAR ERU Í GULFI.
VANI ER EKKI BLÍÐ PÁL TILVINGUÐUR Á 3. FL.

VIÐ ÚTTEKTIR SKAL
SÝNA SAMÞYKKTAR
TEIKNINGAR.

VERKEFNI	MÁL	1:50.	DAGS.	17.1.82
	M Á N A G A T A 4		BR.	
		TEIKN.	G. B. J. P.	VERK NR. 322
		REIKN.		TEIKN NR.
	GOL Í VEGGI & KAPT 1. FL. VARI. LOFTI. LING FRÁ LOFTI Í RÍMI.	SAMÞ.		501
GUDNI ÞÓRÐARSON		SKÚLATÚNI 6, 3 hæð.		SÍMI 14185